



ESQUADRIAS CONFORME PLANTA BAIXA
ESCALA: 1/50

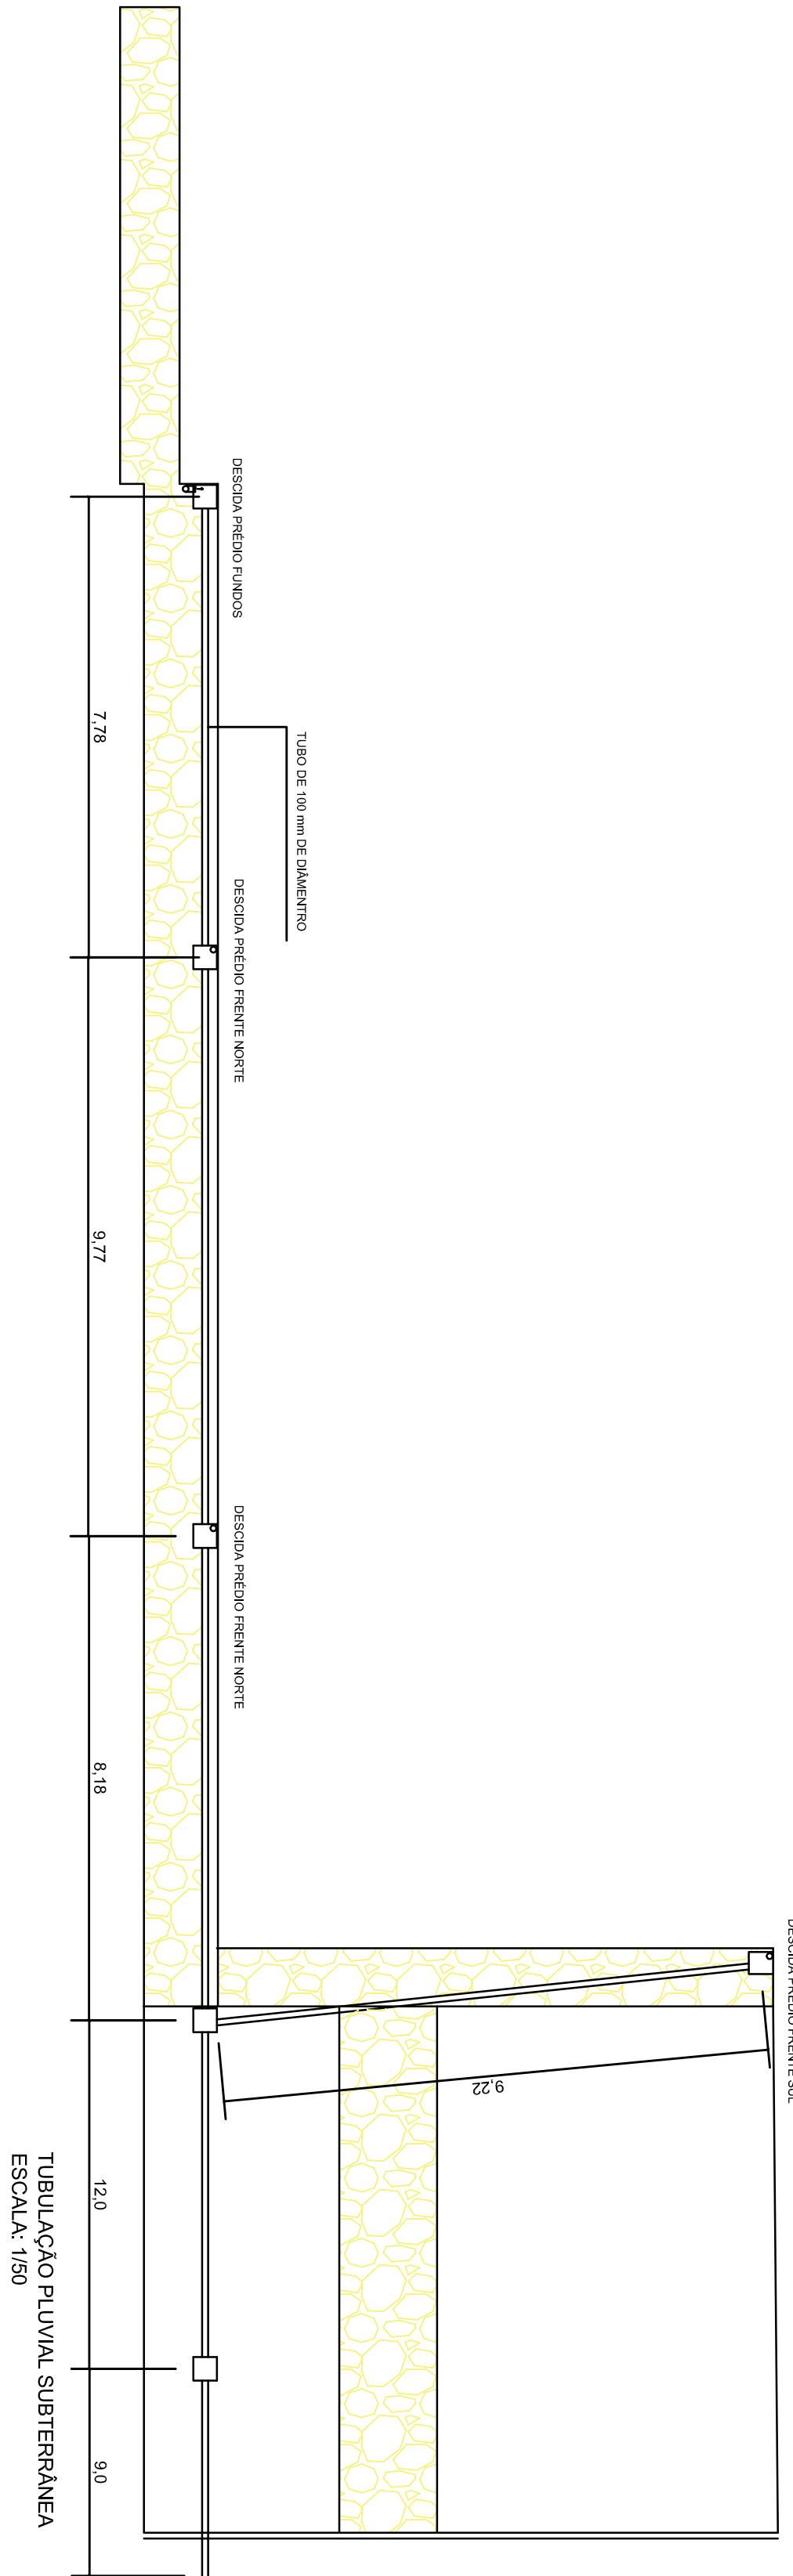


50,00

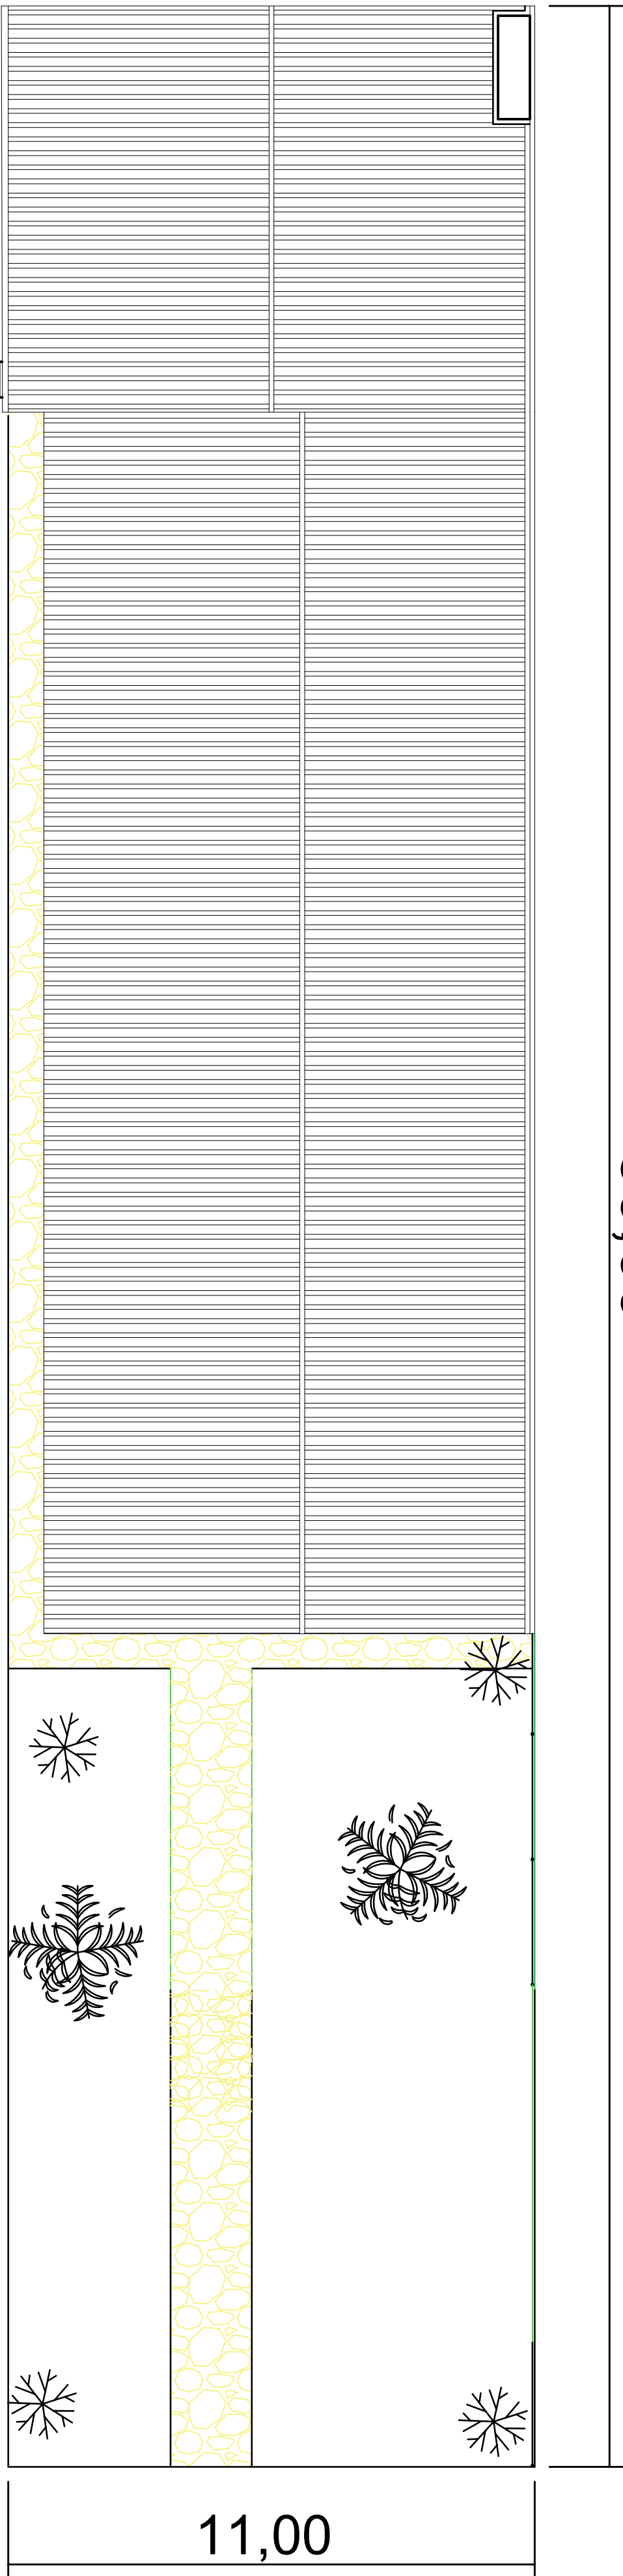

PATIO LATERAL NORTE

PATIO FREITE

VISTA COBERTURA E ÁREA EXTERNA
ESCALA: 1/50

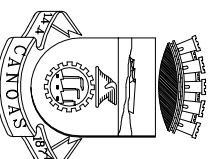

PREFEITURA MUNICIPAL DE CANOAS
ESCRITÓRIO DE ENGENHARIA E ARQUITETURA

CENTRO DE CONVIVÊNCIA DO IDOSO

RUA CLEMENTE PINO, 82 - BARRIO NOSSA SENHORA DAS GRAÇAS - CANOAS - RS

PROJETO DE REFORMA

PLANTA DE COBERTURA - TUBULAÇÃO
PLUVIAL - ESQUADRIAS

02