



PERFIL LONGITUDINAL
ESCALA: 1:1000

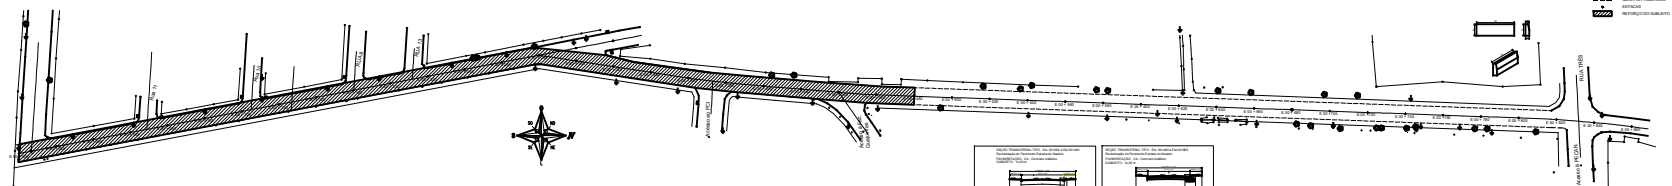

PLANTA BAIXA
ESCALA: 1:500

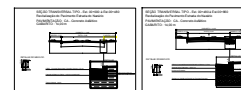

DETALHES
ESCALA: 1:50

LEGENDA:
--- MEIO-FIO PROPOSTO
--- ROTA
--- ROTA PROPOSTA



LOCALIZAÇÃO
MUNICÍPIO DE CARACÁS



SITUAÇÃO
SEM ESCALA

PREFEITURA MUNICIPAL DE CARACÁS
SMD - DPM
PROJETO BÁSICO GEOMÉTRICO
ESTRADA DO NAZARIO