



PERFIL TRANSVERSAL TIPO
SEM ESCALA

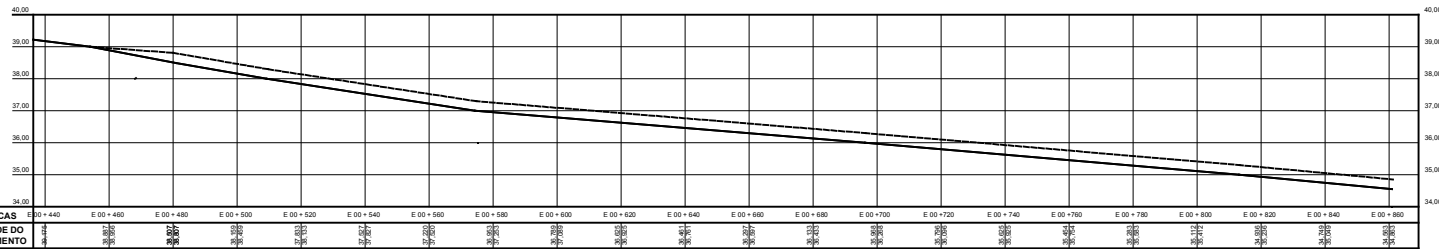


PERFIL LONGITUDINAL
ESCALA: H=1/500 V=1/50

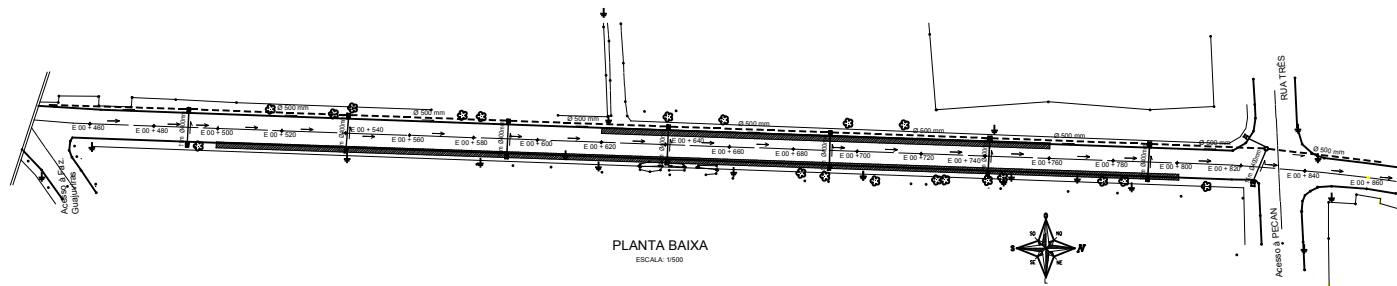


PLANTA BAIXA
ESCALA: 1/500

DETALHES: POÇO DE VISITA COM BOCA DE LOBO - PB
POÇO DE VISITA - PV
BOCA DE LOBO - BL

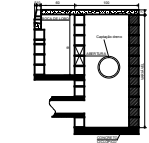


LEGENDA:

- PV / BL EXISTENTE
- PV / BL PROJETADO
- REDE EXISTENTE
- REDE PROJETADA
- ESTACAS
- SENTEDO D'ÁGUA NA SANETA
- SENTEDO D'ÁGUA NA TUBULAÇÃO
- REFORÇO DO SUBLEITO

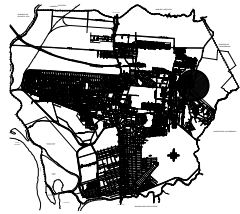

LOCALIZAÇÃO
SEM ESCALA

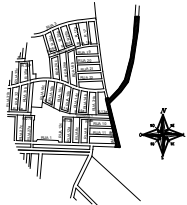

SITUAÇÃO
SEM ESCALA

PREFEITURA MUNICIPAL DE CANOAS
SMO - DPAV
PROJETO BÁSICO PLUVIAL
ESTRADA DO NAZÁRIO

Projeto: Marco Antônio da Silva Oliveira
Data: 10/05/2011
Folha: 01 de 01