



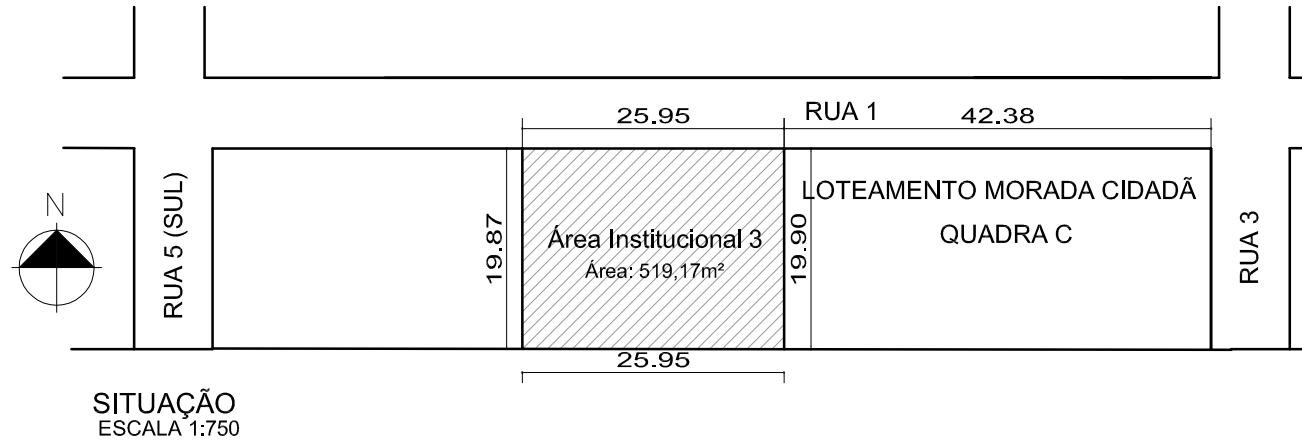

CONVENÇÕES	
	Extintor Tipo Espuma
	Extintor Tipo Pó Químico
	Extintor Tipo CO2
	Extintor Tipo água gás
	Ponto de Luz
	Ponto de Luz Tipo Balizamento
	Saida

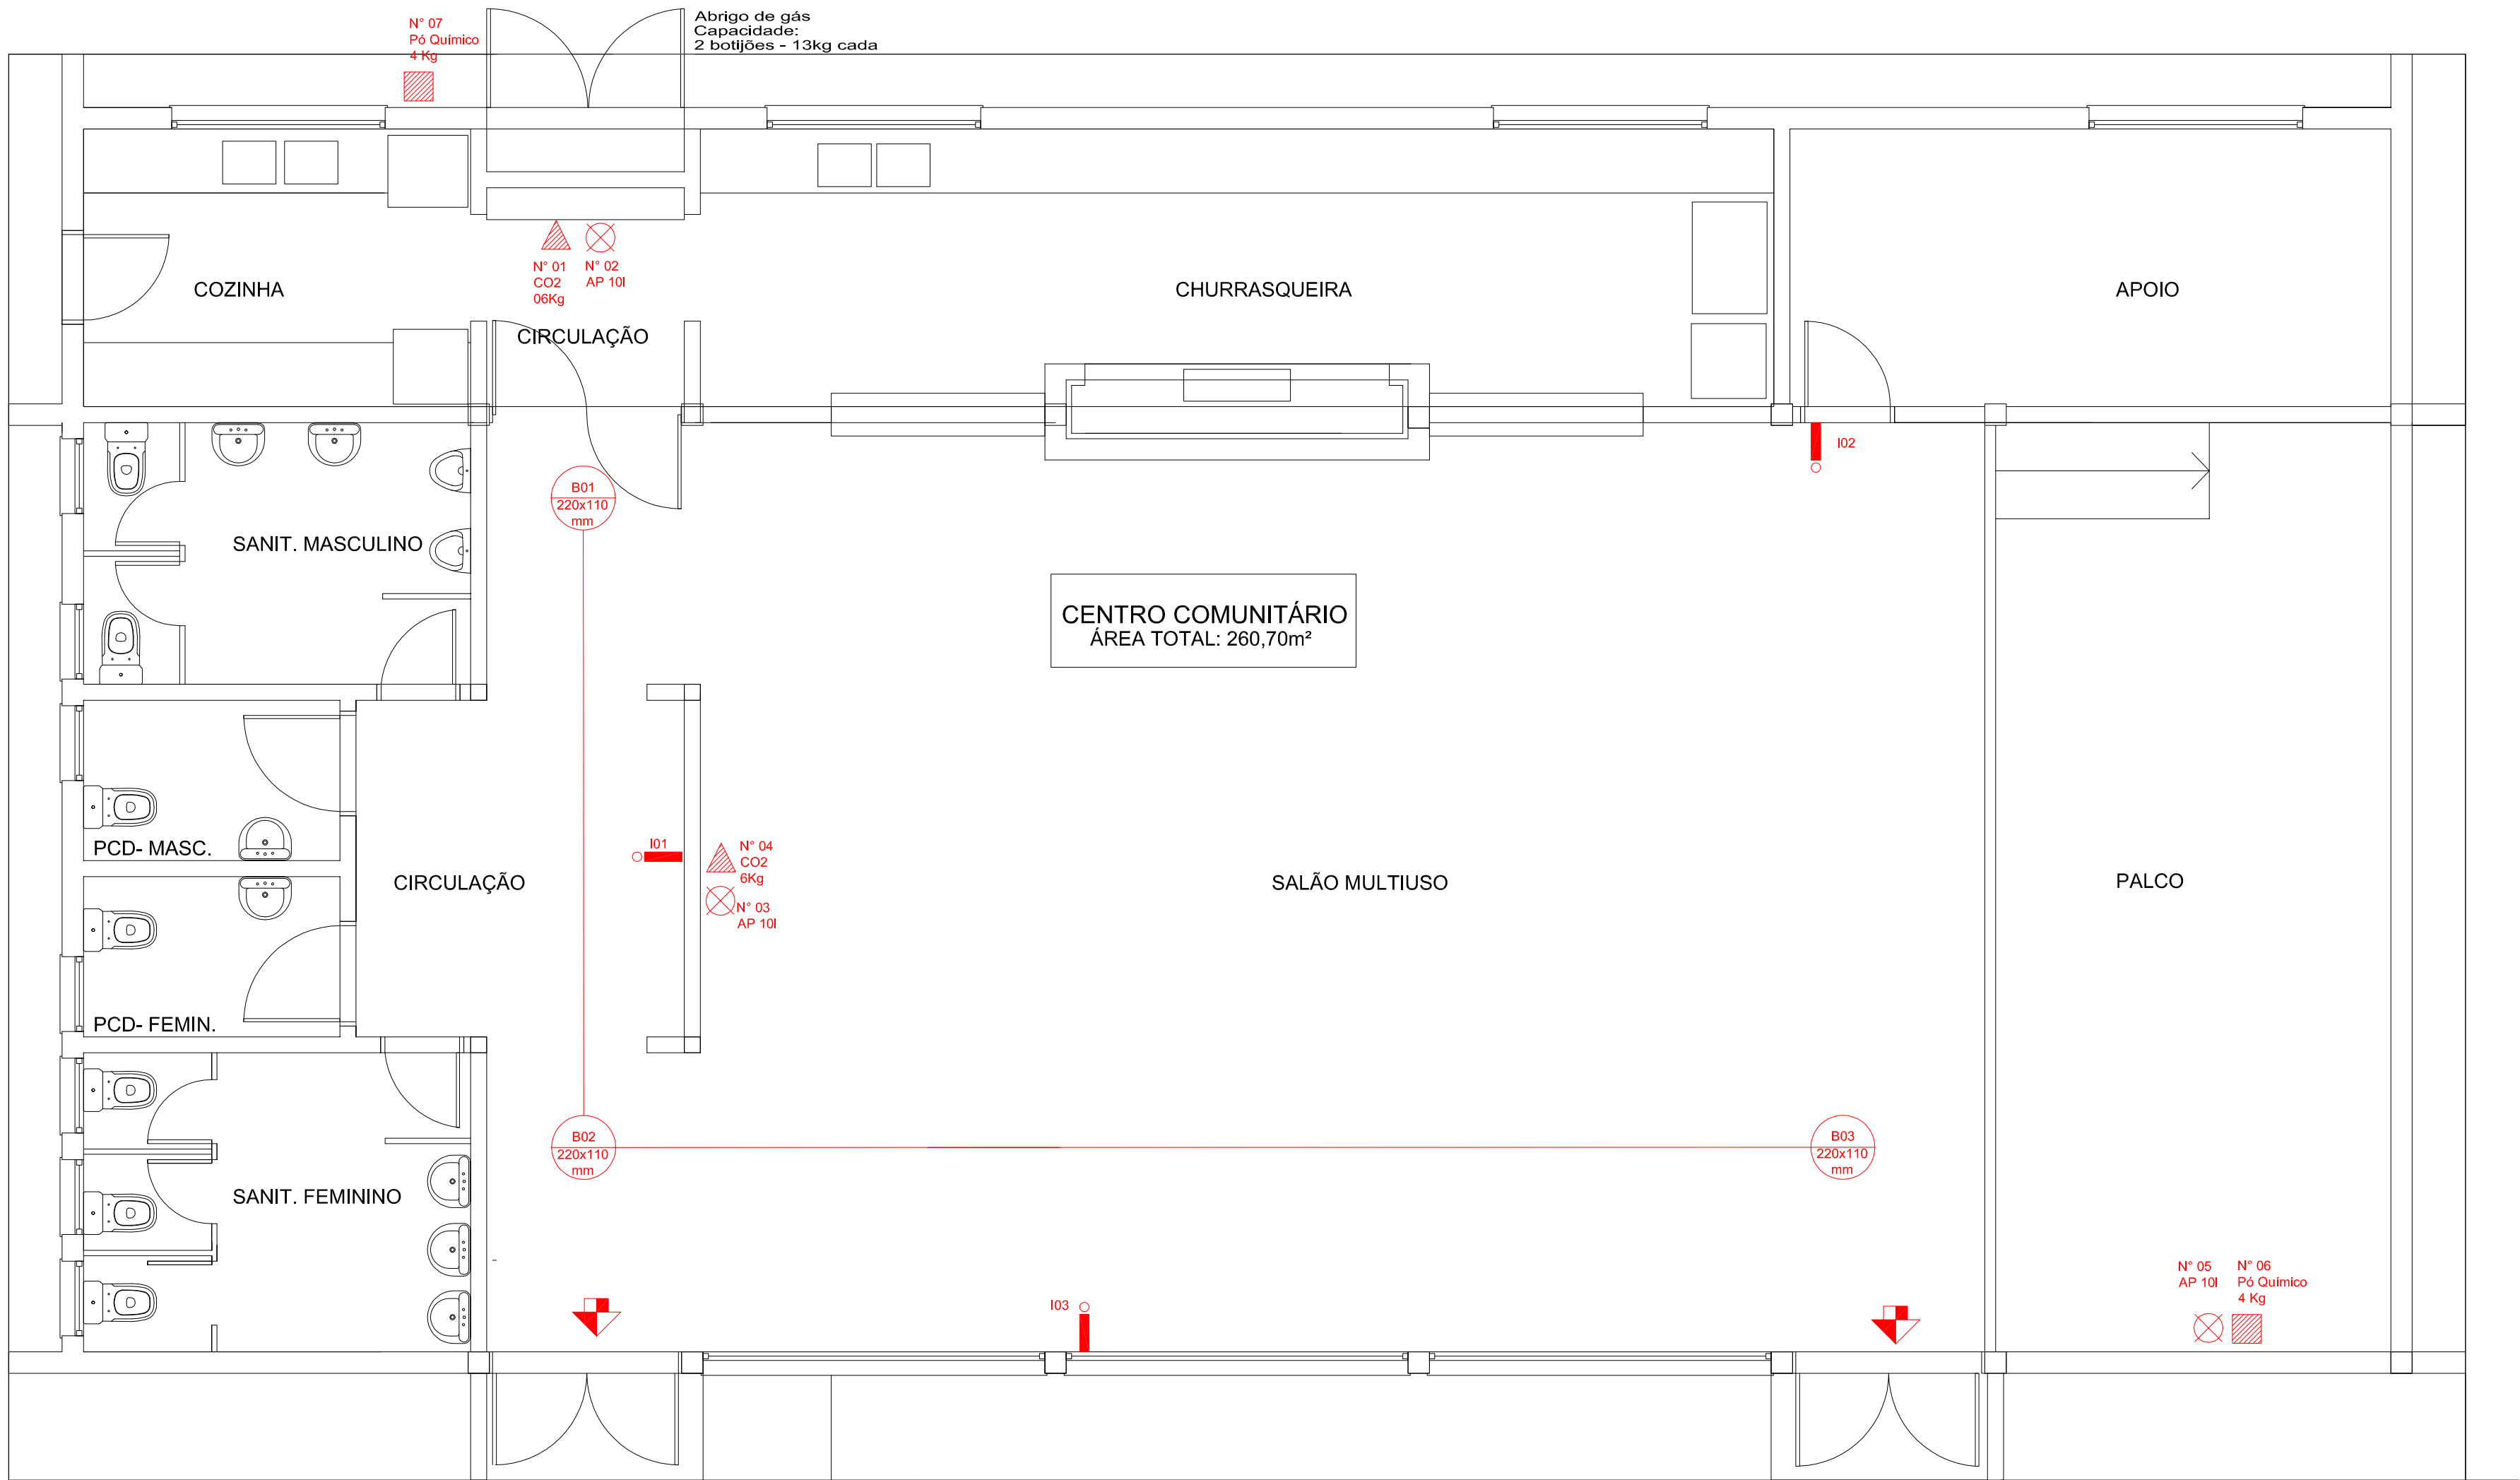

Meio fio

PLANTA BAIXA

ESCALA 1:50



Rua Carle 555 | Vila Assunção | Porto Alegre | RS
Fone: 51 2103.2210 | www.arquiteturadesolucoes.com | fernanda@arquiteturadesolucoes.com

CANOAS MORADA CIDADÃ_Centro Comunitário

PROPRIETÁRIO	PREFEITURA MUNICIPAL DE CANOAS	COORDENADOR DO PROJETO	ARQ. FERNANDA SCHAAN
RESPONSÁVEL TÉCNICO	SMDUH	DESENHO	ARQ. FERNANDA SCHAAN
	FERNANDA NUNES SCHAAN	REVISÃO	R03
	CAUR-RE-03.0007		
OBRA	CENTRO COMUNITÁRIO - LOTEAMENTO MORADA CIDADÃ	ÁREA	260,70m²
ENDEREÇO	ÁREA INSTITUCIONAL 03 - QUADRA C- RUA 01	MUNICÍPIO	CANOAS/RS
PROJETO	Plano de Prev. Incêndio	DESENHO	PLANTA BAIXA
ESCALA	1:50	DATA	SETEMBRO/ 2012
			UNICA
			A1 - 840 x 594 mm

ARQUIVO
MORADA_CIDADÃ_CENTRO_COMUNITARIO_PPCL_R03.dwg