

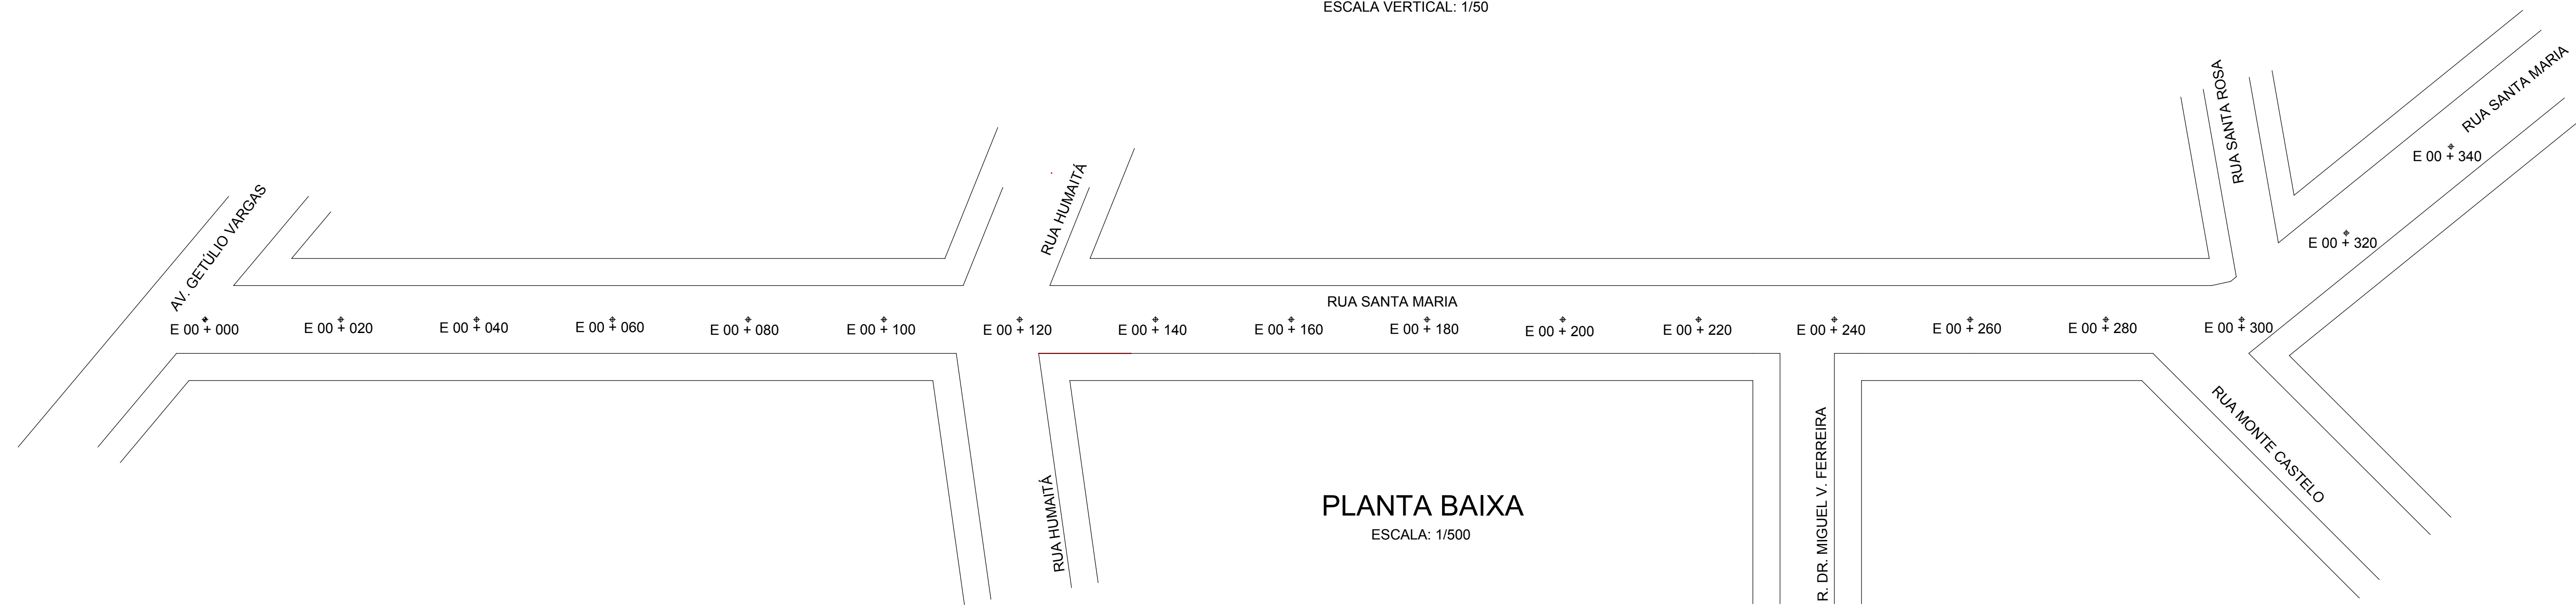



**PERFIL LONGITUDINAL**  
 ESCALA HORIZONTAL: 1/500  
 ESCALA VERTICAL: 1/50

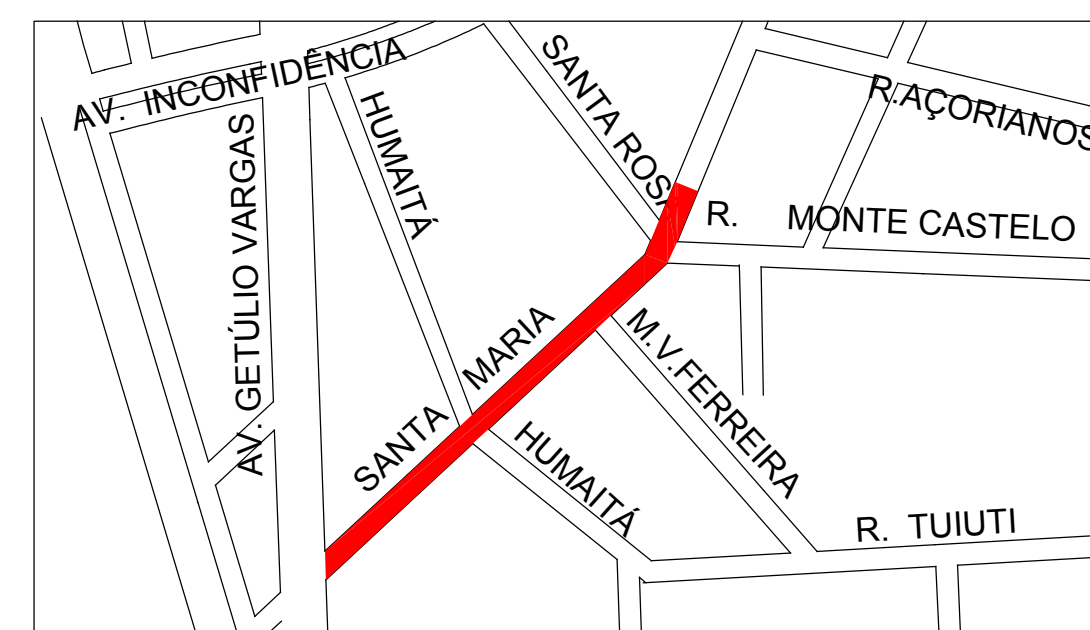



**PLANTA BAIXA**  
 ESCALA: 1/500

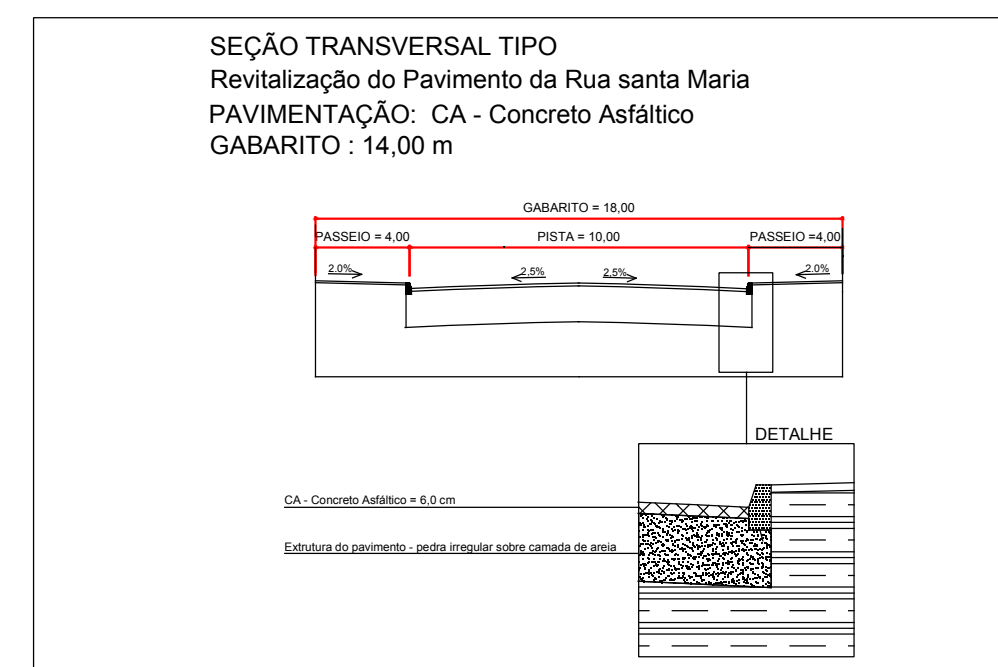

Área de fresagem

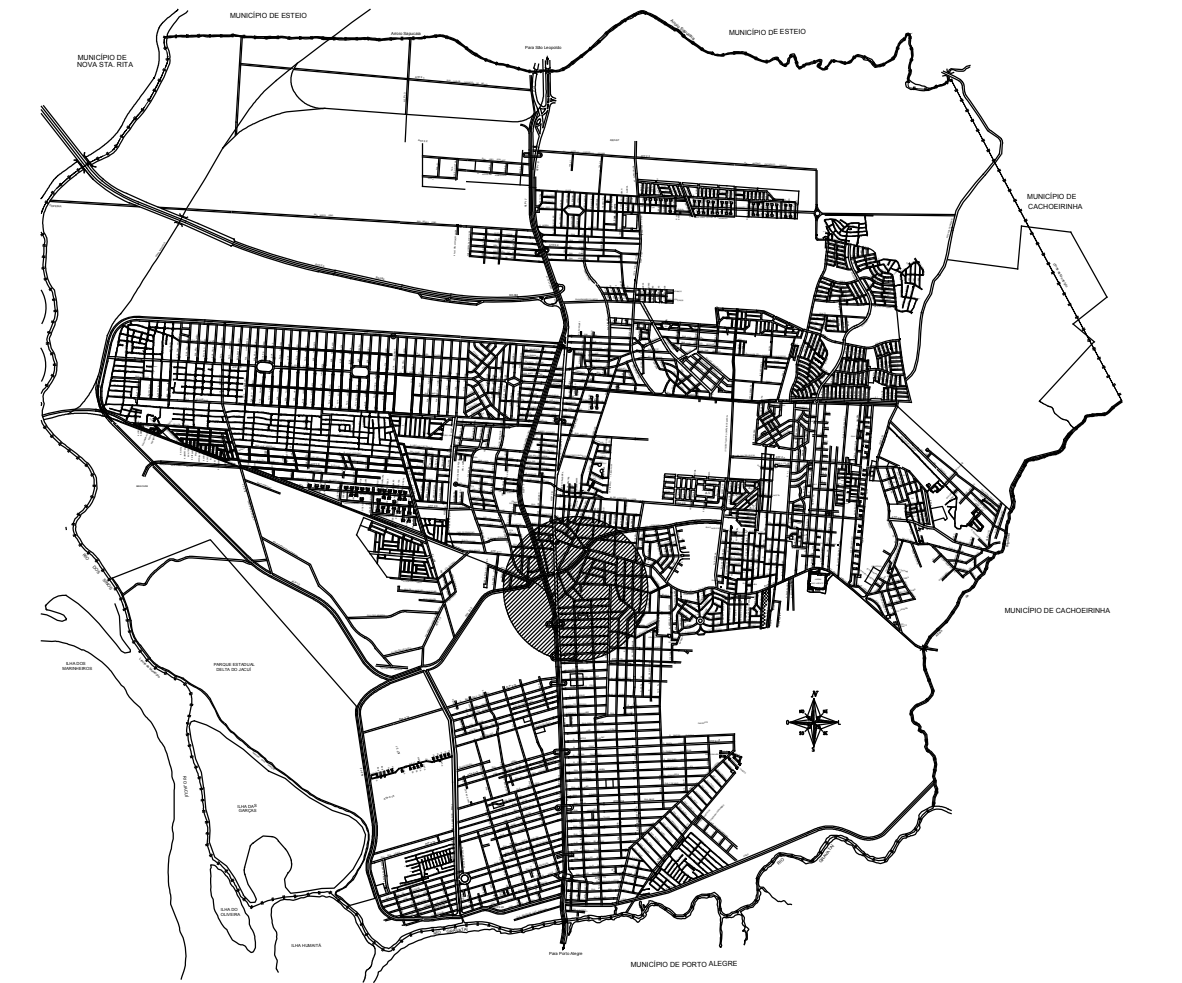

**LOCALIZAÇÃO**  
 SEM ESCALA

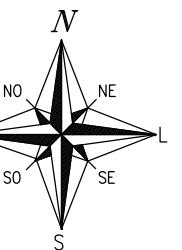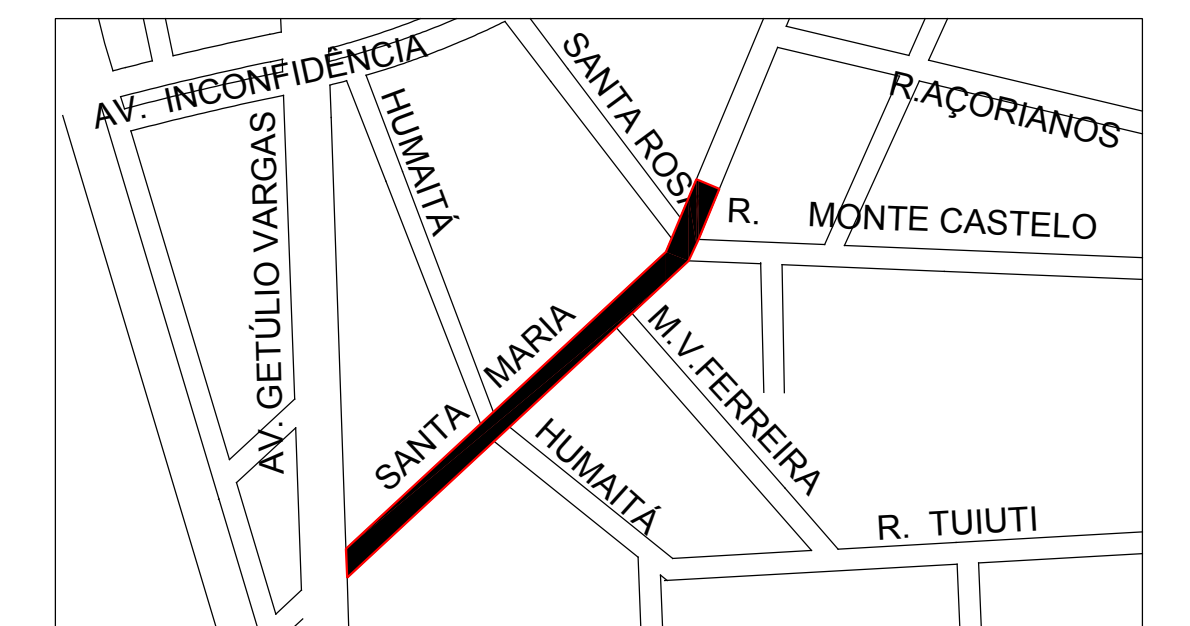

**SITUAÇÃO**  
 SEM ESCALA



**PREFEITURA MUNICIPAL DE CANOAS**  
 SMO - DPAV  
**PROJETO BÁSICO GEOMÉTRICO**  
**RUA SANTA MARIA**

PROJETO	Engº Marco Antonio da Silva Oliveira	CREA	183876
EXECUÇÃO		CREA	
ESCALA	V: 1/50 P: 1/500	TOPOGRAFIA	Marco
		DESENHO	Marco