



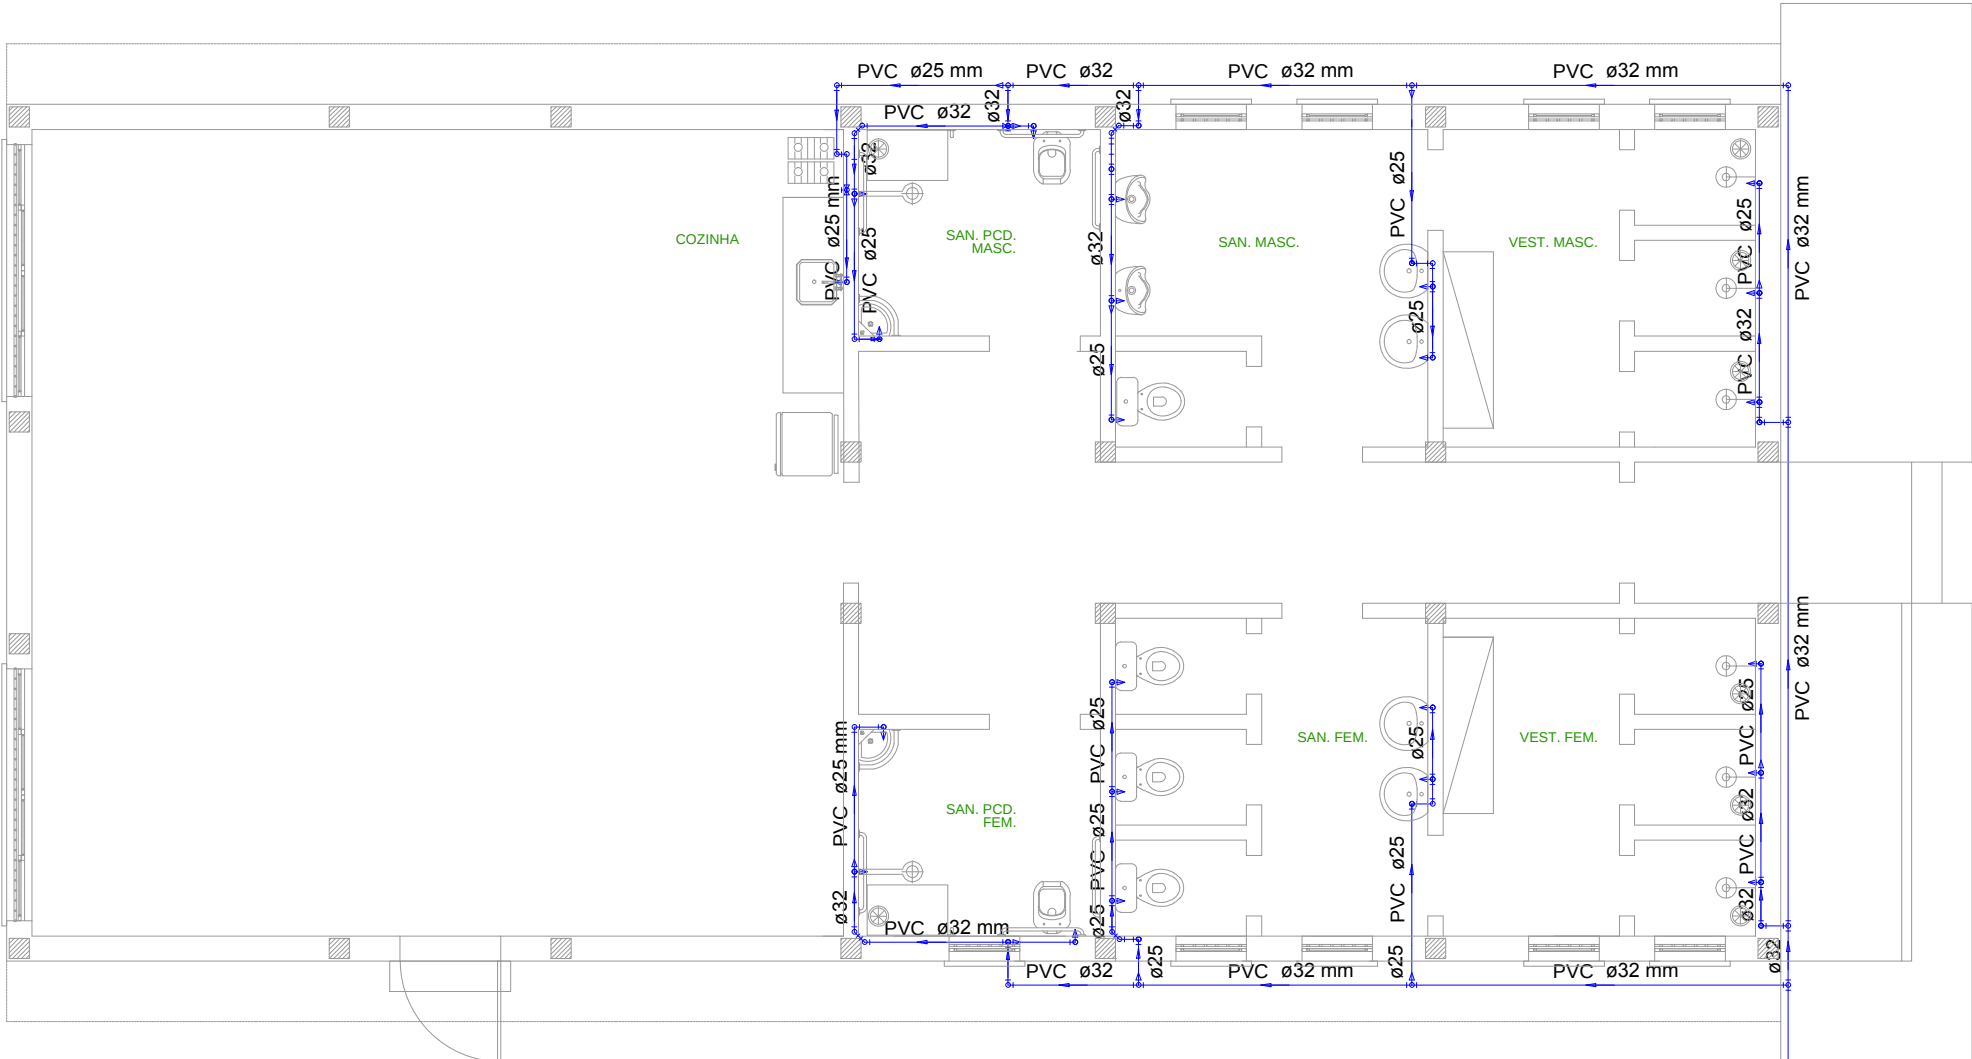

PLANTA BAIXA - ÁGUA FRIA
escala 1:75

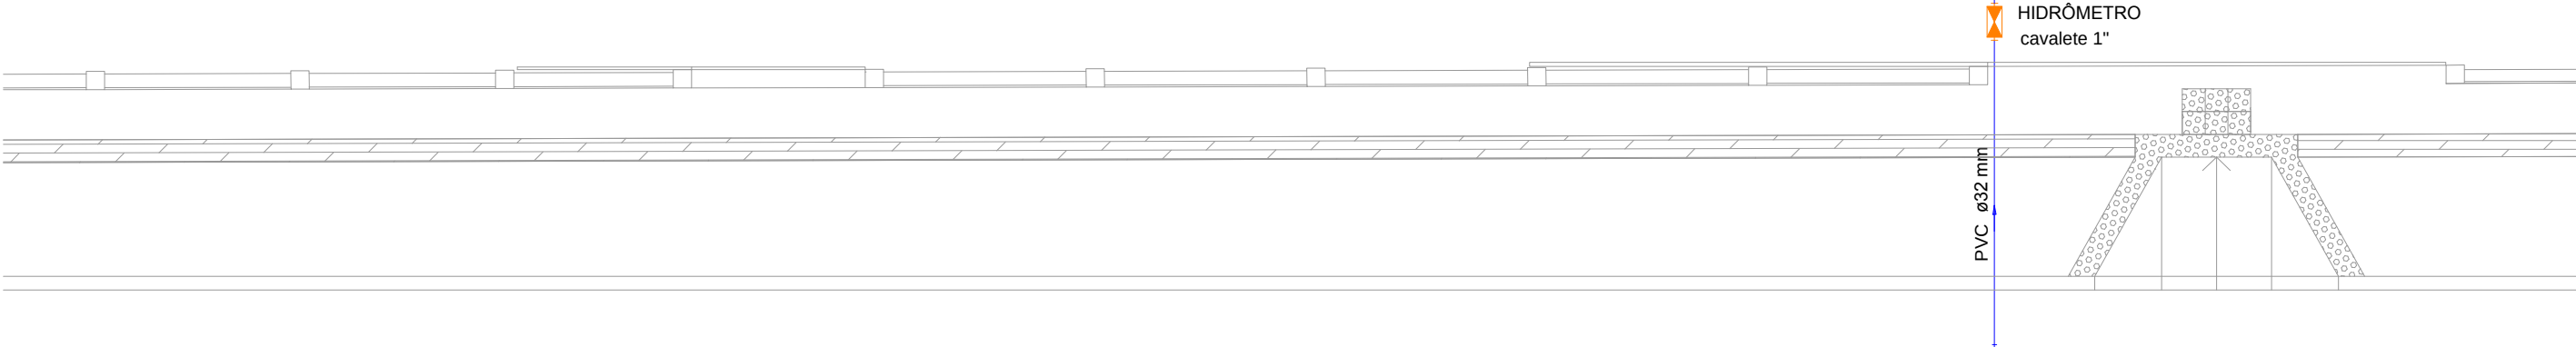


DETALHE TUBULAÇÃO ENTERRADA

SEM ESCALA

SOLO
COMPACTADO

TUBO
AREIA

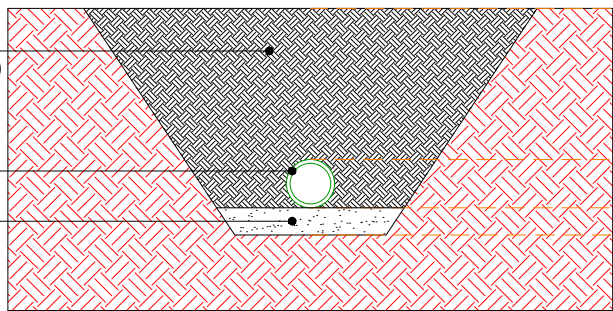

Legenda



Hidrômetros - HIDRÔMETRO



Registro de gaveta c/ canopla cromada - RG



Registro de pressao c/ canopla cromada - RP



PREFEITURA MUNICIPAL CANOAS

Rua 15 de Janeiro nº 11, Centro - Canoas/RS
Fone: (51) 3462-1565

EMPREENDIMENTO:

SEDE UNIÃO DOS OPERÁRIOS

ENDEREÇO: RUA ESPUMOSO, 334 - MATHIAS VELHO - CANOAS/RS

PROJETO:

HIDROSSANITÁRIO

DISCRIMINAÇÃO DA PLANTA:

PLANTA BAIXA - ÁGUA FRIA

RESPONSÁVEL TÉCNICO:

Engº Civil Eduardo W. Vargas

CREA: 159.984

ESCALA:

1:75

DATA:

MAR/2019

DESENHO:

JOHN

02/04