



RUA ITAMAR DE MATTOS MAIA - V 3.13

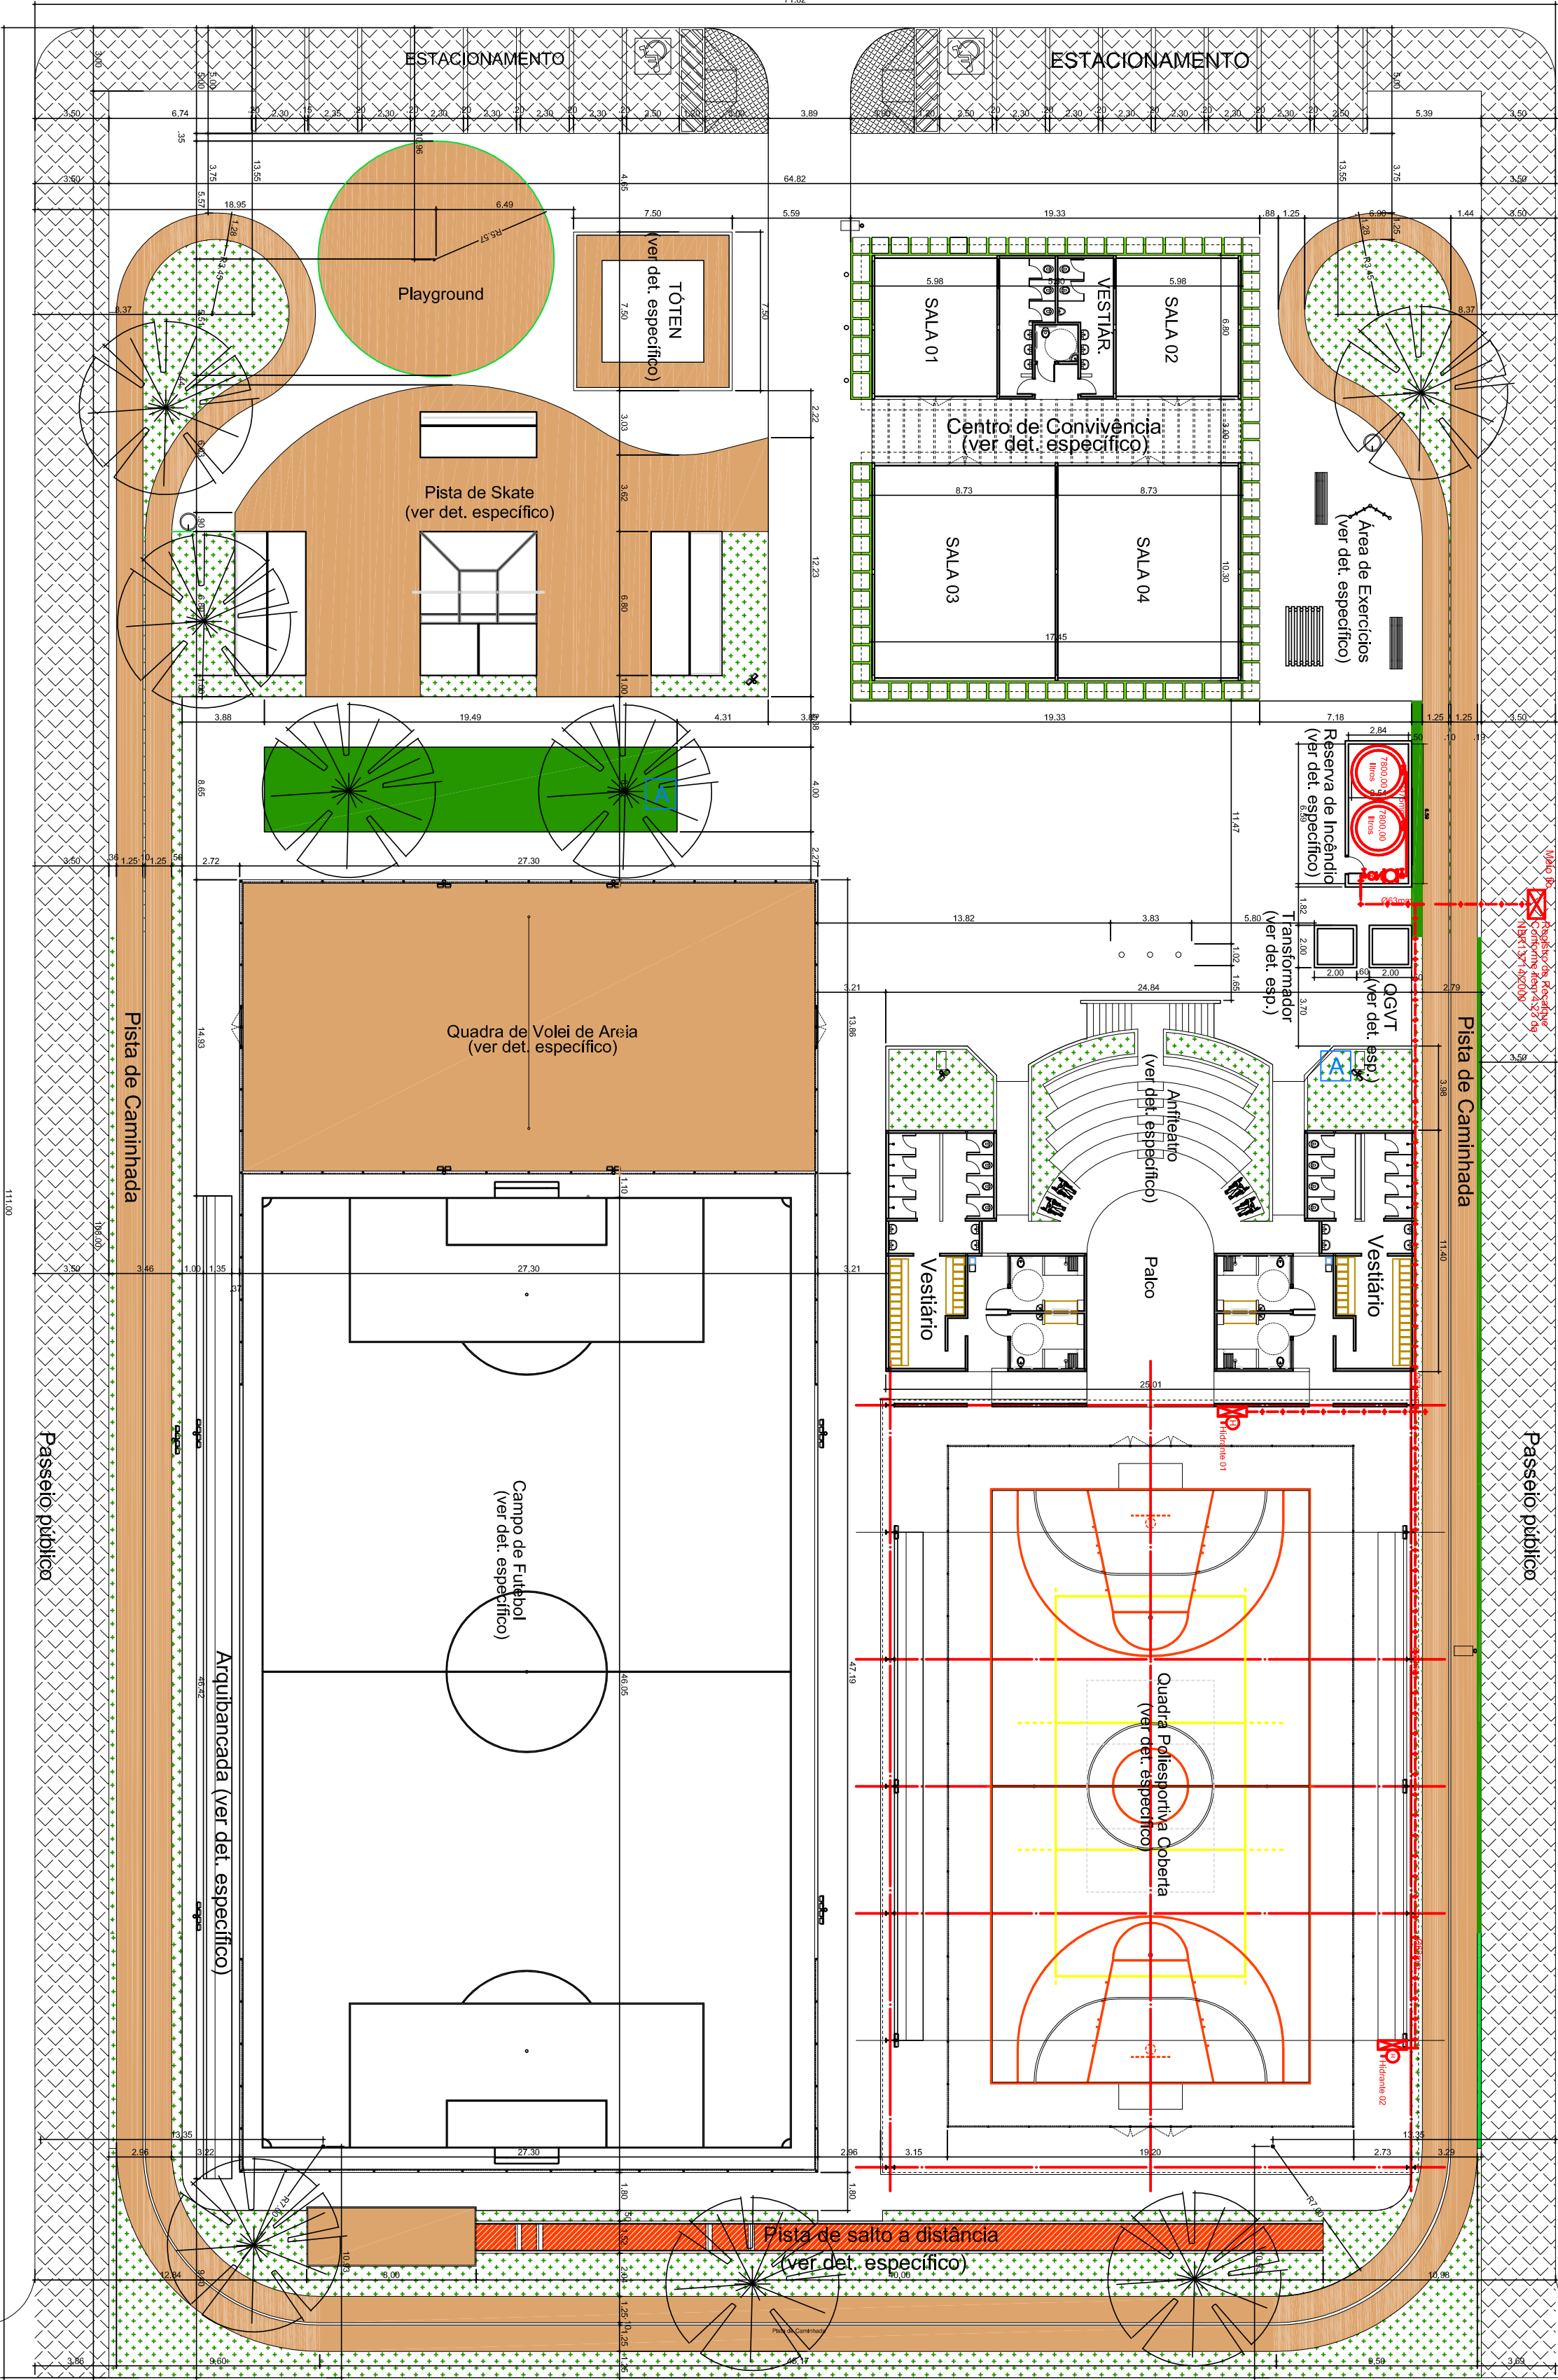

RUA H

RUA G

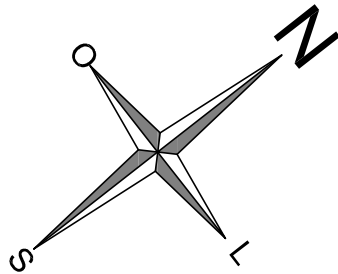

ÁREA DO TERRENO: 7.000,56 m²

PROJETO BÁSICO DE AUTORIA DO ESCRITÓRIO CASTRO MELLO - ARQUITETURA ESPORTIVA



PREFEITURA MUNICIPAL DE CANOAS - RS

MV Engenharia Ltda
ESTÚDIOS E PROJETOS
Resp. Técnico: Mauro A. Bisetto Vendrame

RUA IPIRANGA, Nº 100 - CANOAS - RS
ESC. REPR: RUA CABRAL, Nº 983/1202 - POA
FONE/FAX (051) 3737-4528 / Cel: 9259 3353
e-mail: mvengenharia.com.br
Crec: 126.435

LOTEAMENTO RIO GRAVATÁ - PRAÇA DA JUVENTUDE
(MODELO BÁSICO DA PRAÇA DA JUVENTUDE - ADAPTADO AO LOCAL)
PRATO INTERIOU - CANOAS - RS
PLANO DE PROTEÇÃO CONTRA INCÊNDIO

RESPONSÁVEIS TÉCNICOS:

COLABORADORES:



PROPRIETÁRIO:


ASSUNTO:

LOCALIZAÇÃO E IMPLANTAÇÃO


ESCALA: 1/250
DATA: Janeiro 2011

01/02

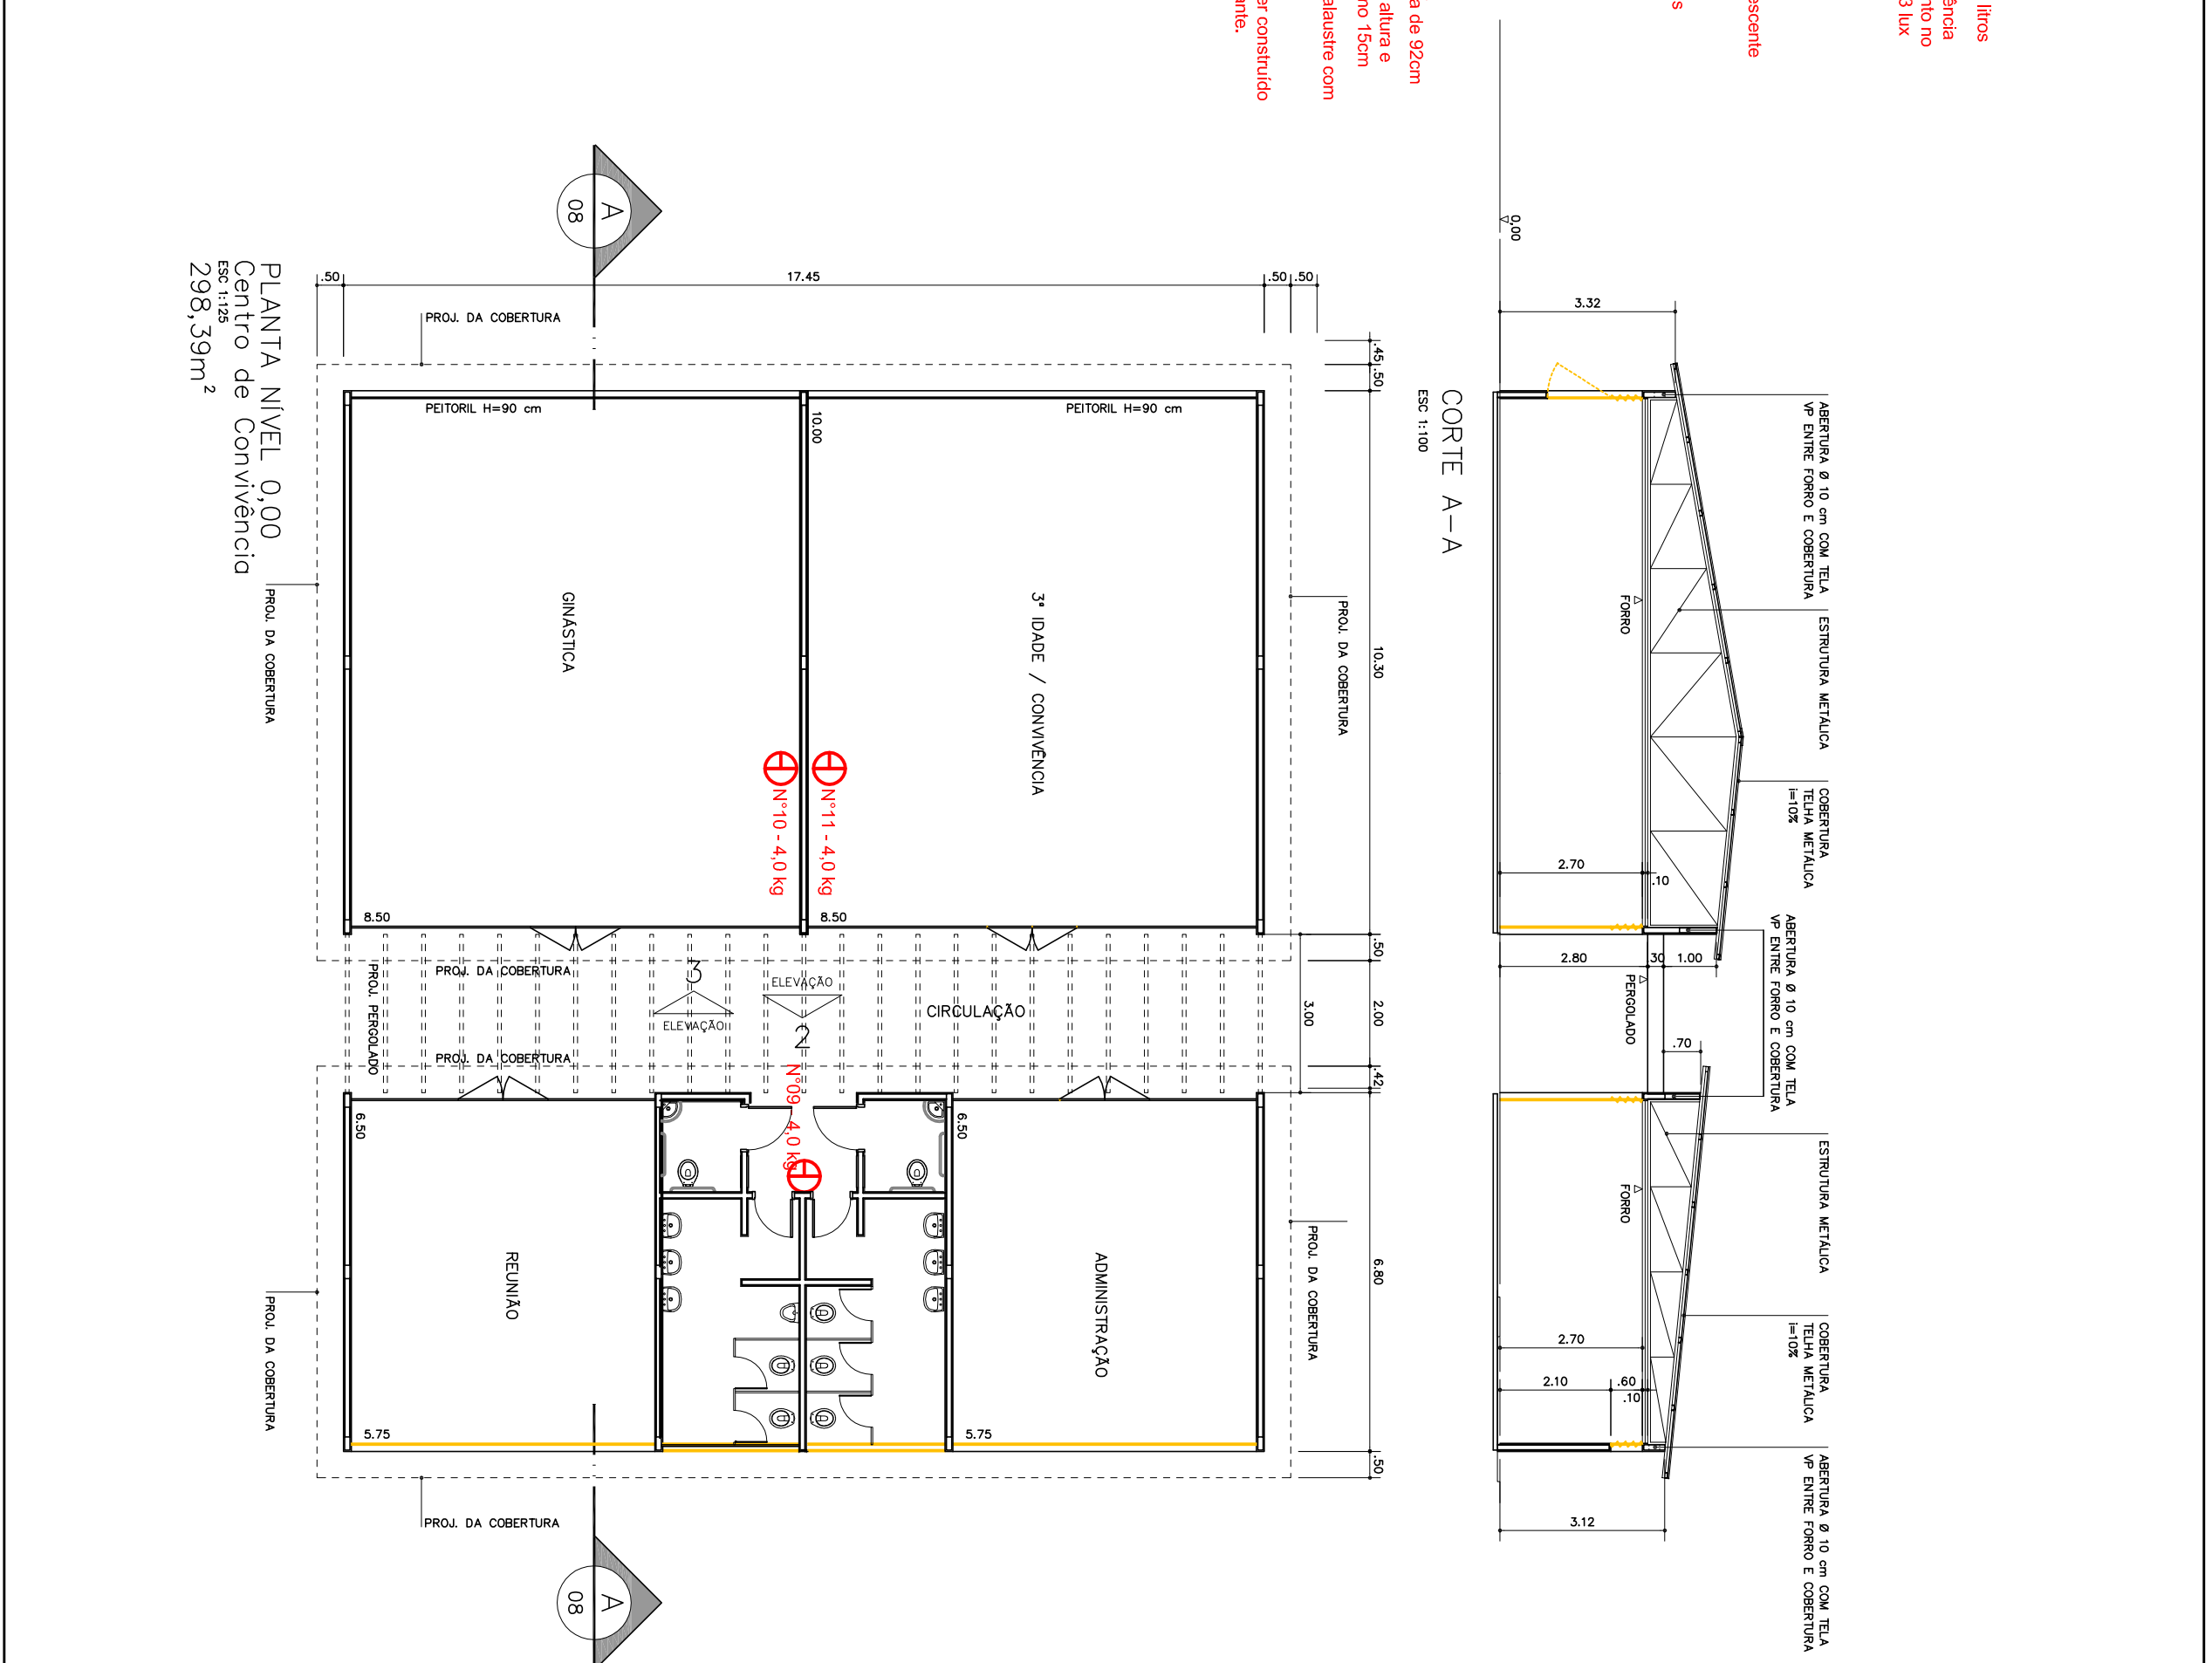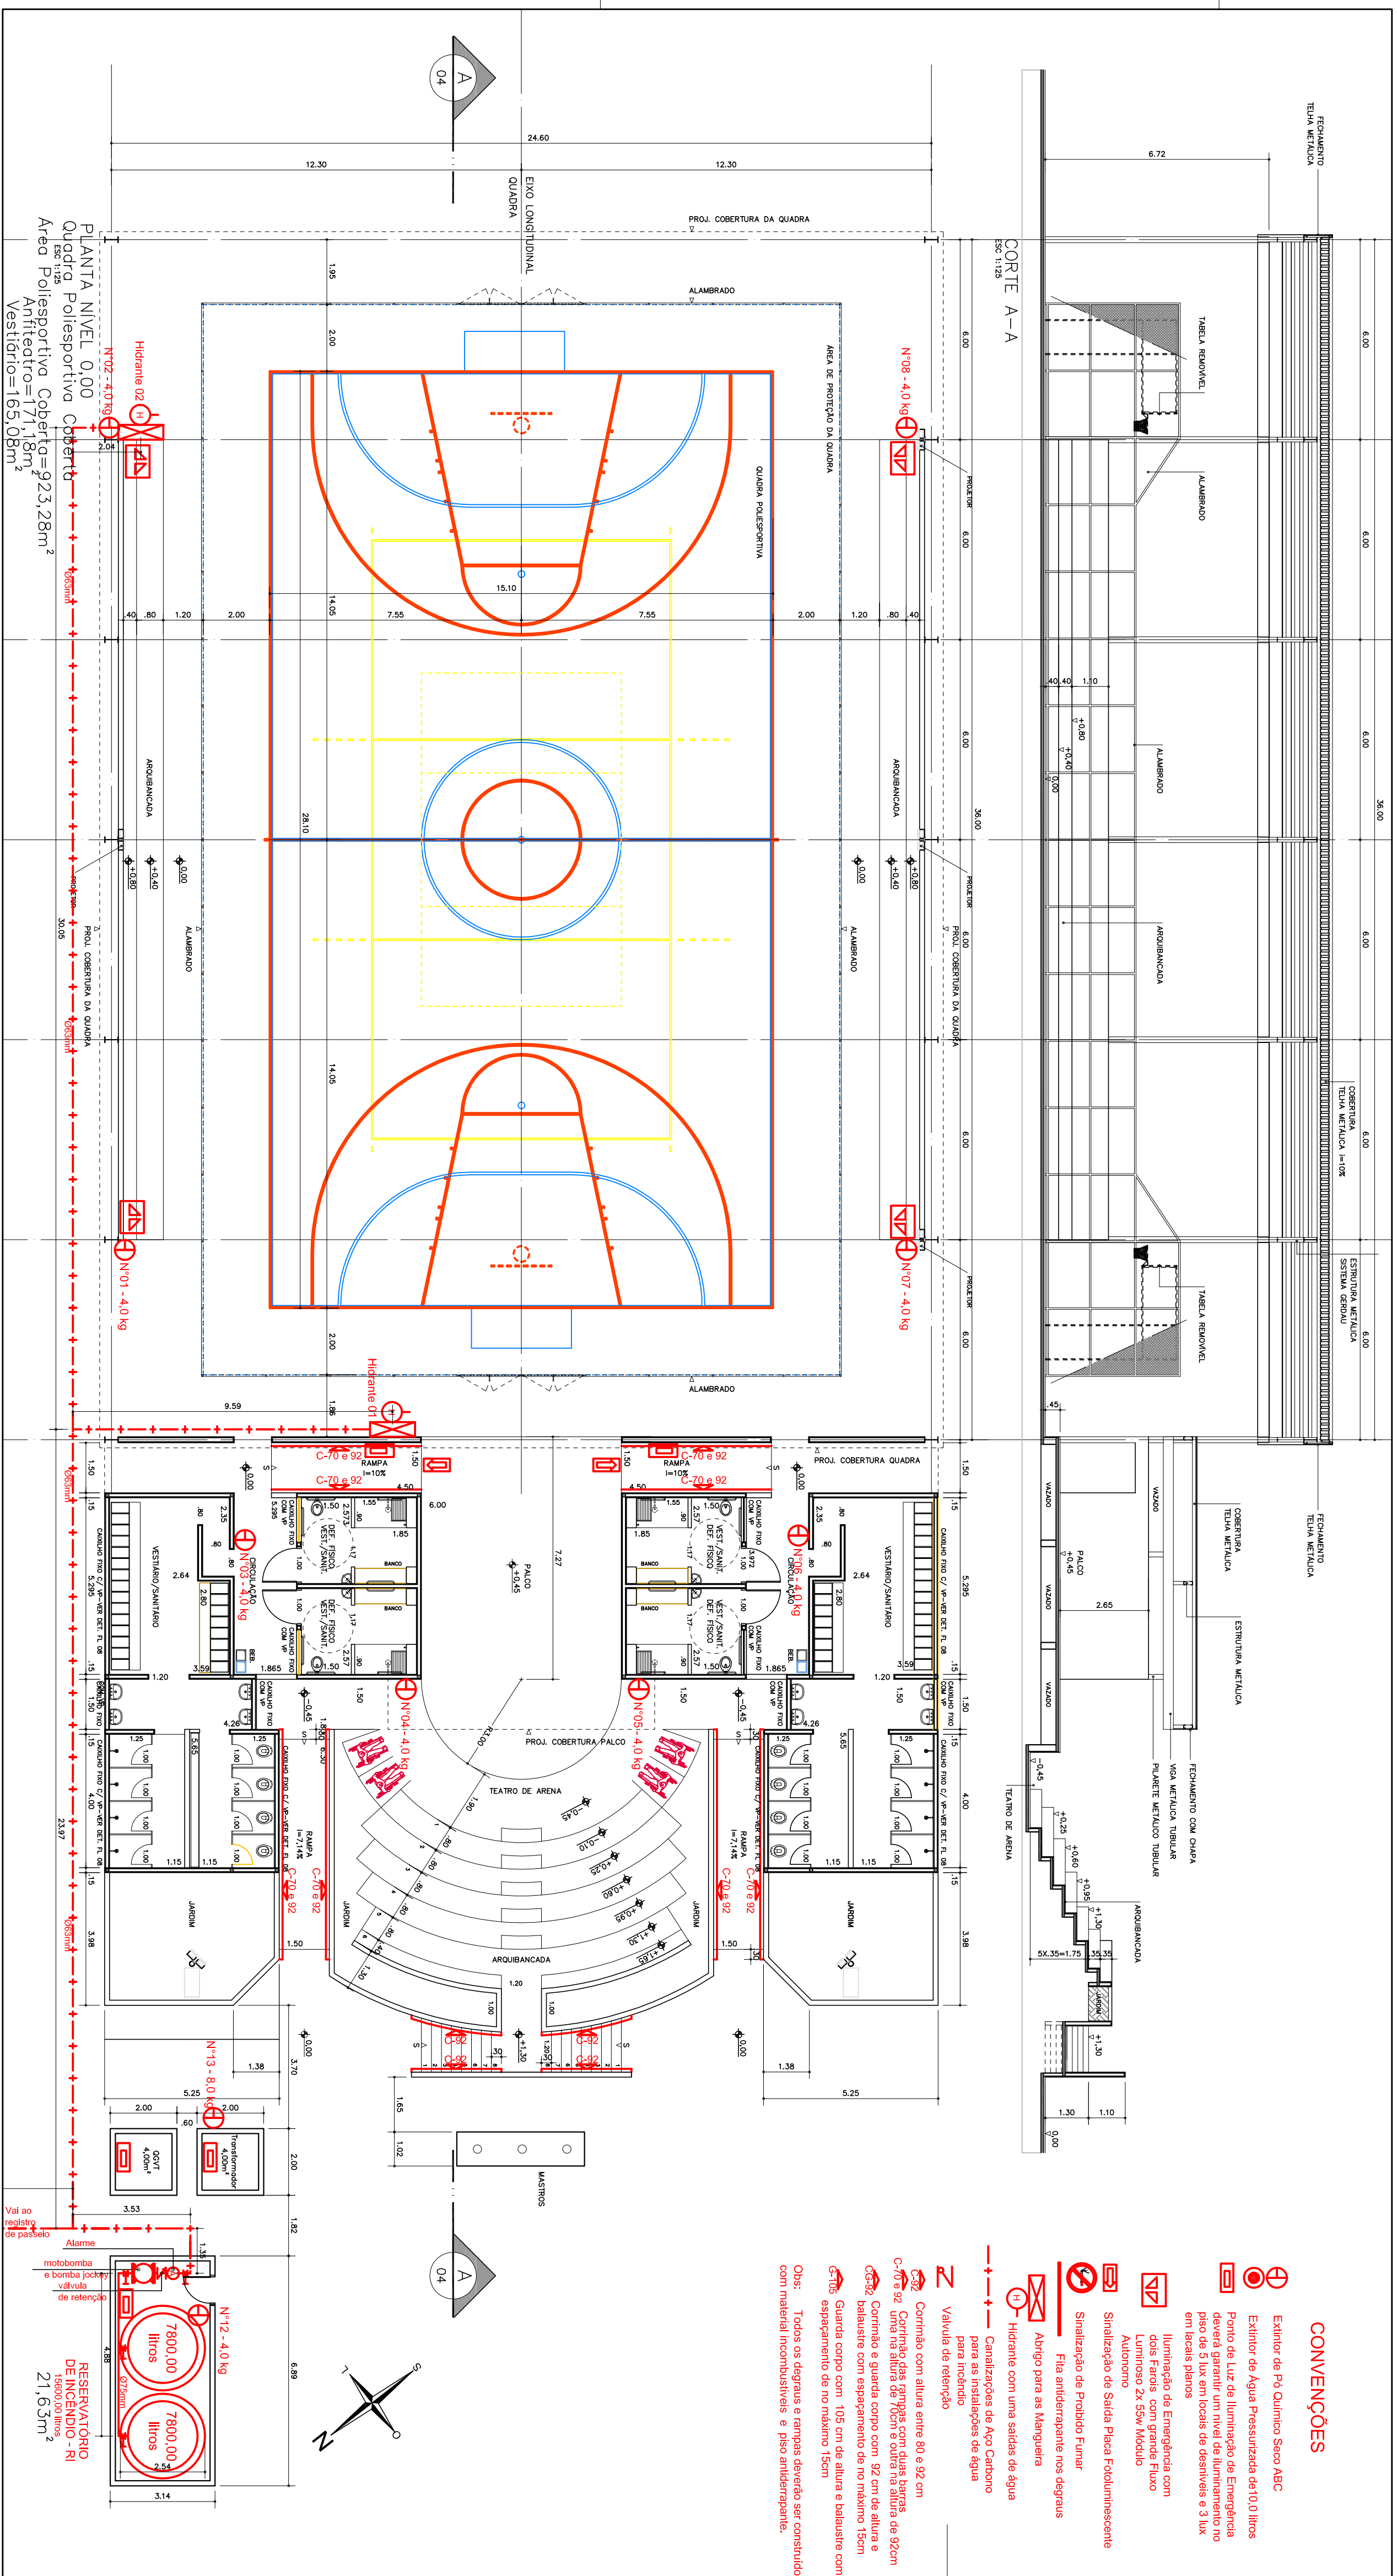

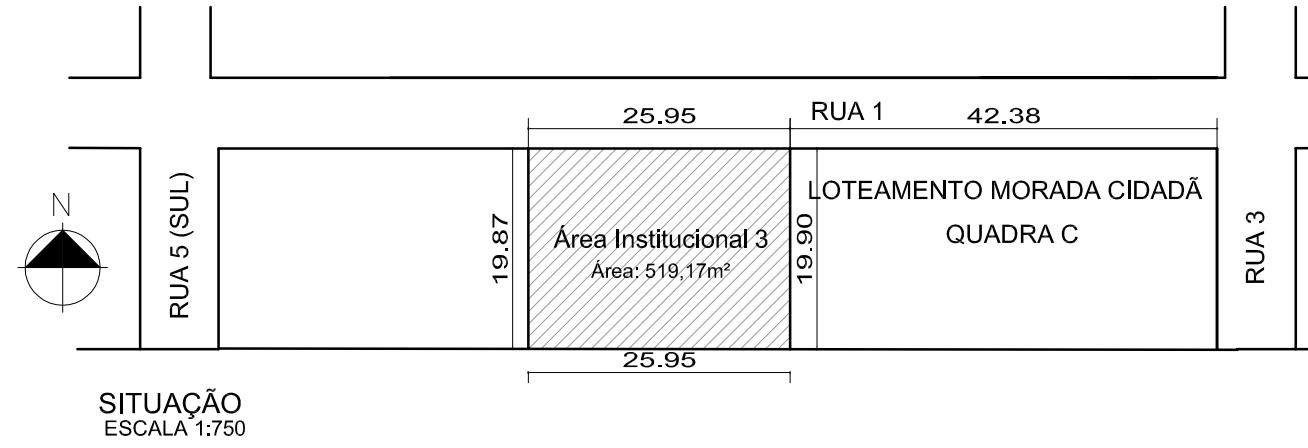

CONVENÇÕES	
	Extintor Tipo Espuma
	Extintor Tipo Pó Químico
	Extintor Tipo CO2
	Extintor Tipo água gás
	Ponto de Luz
	Ponto de Luz Tipo Balizamento
	Saida

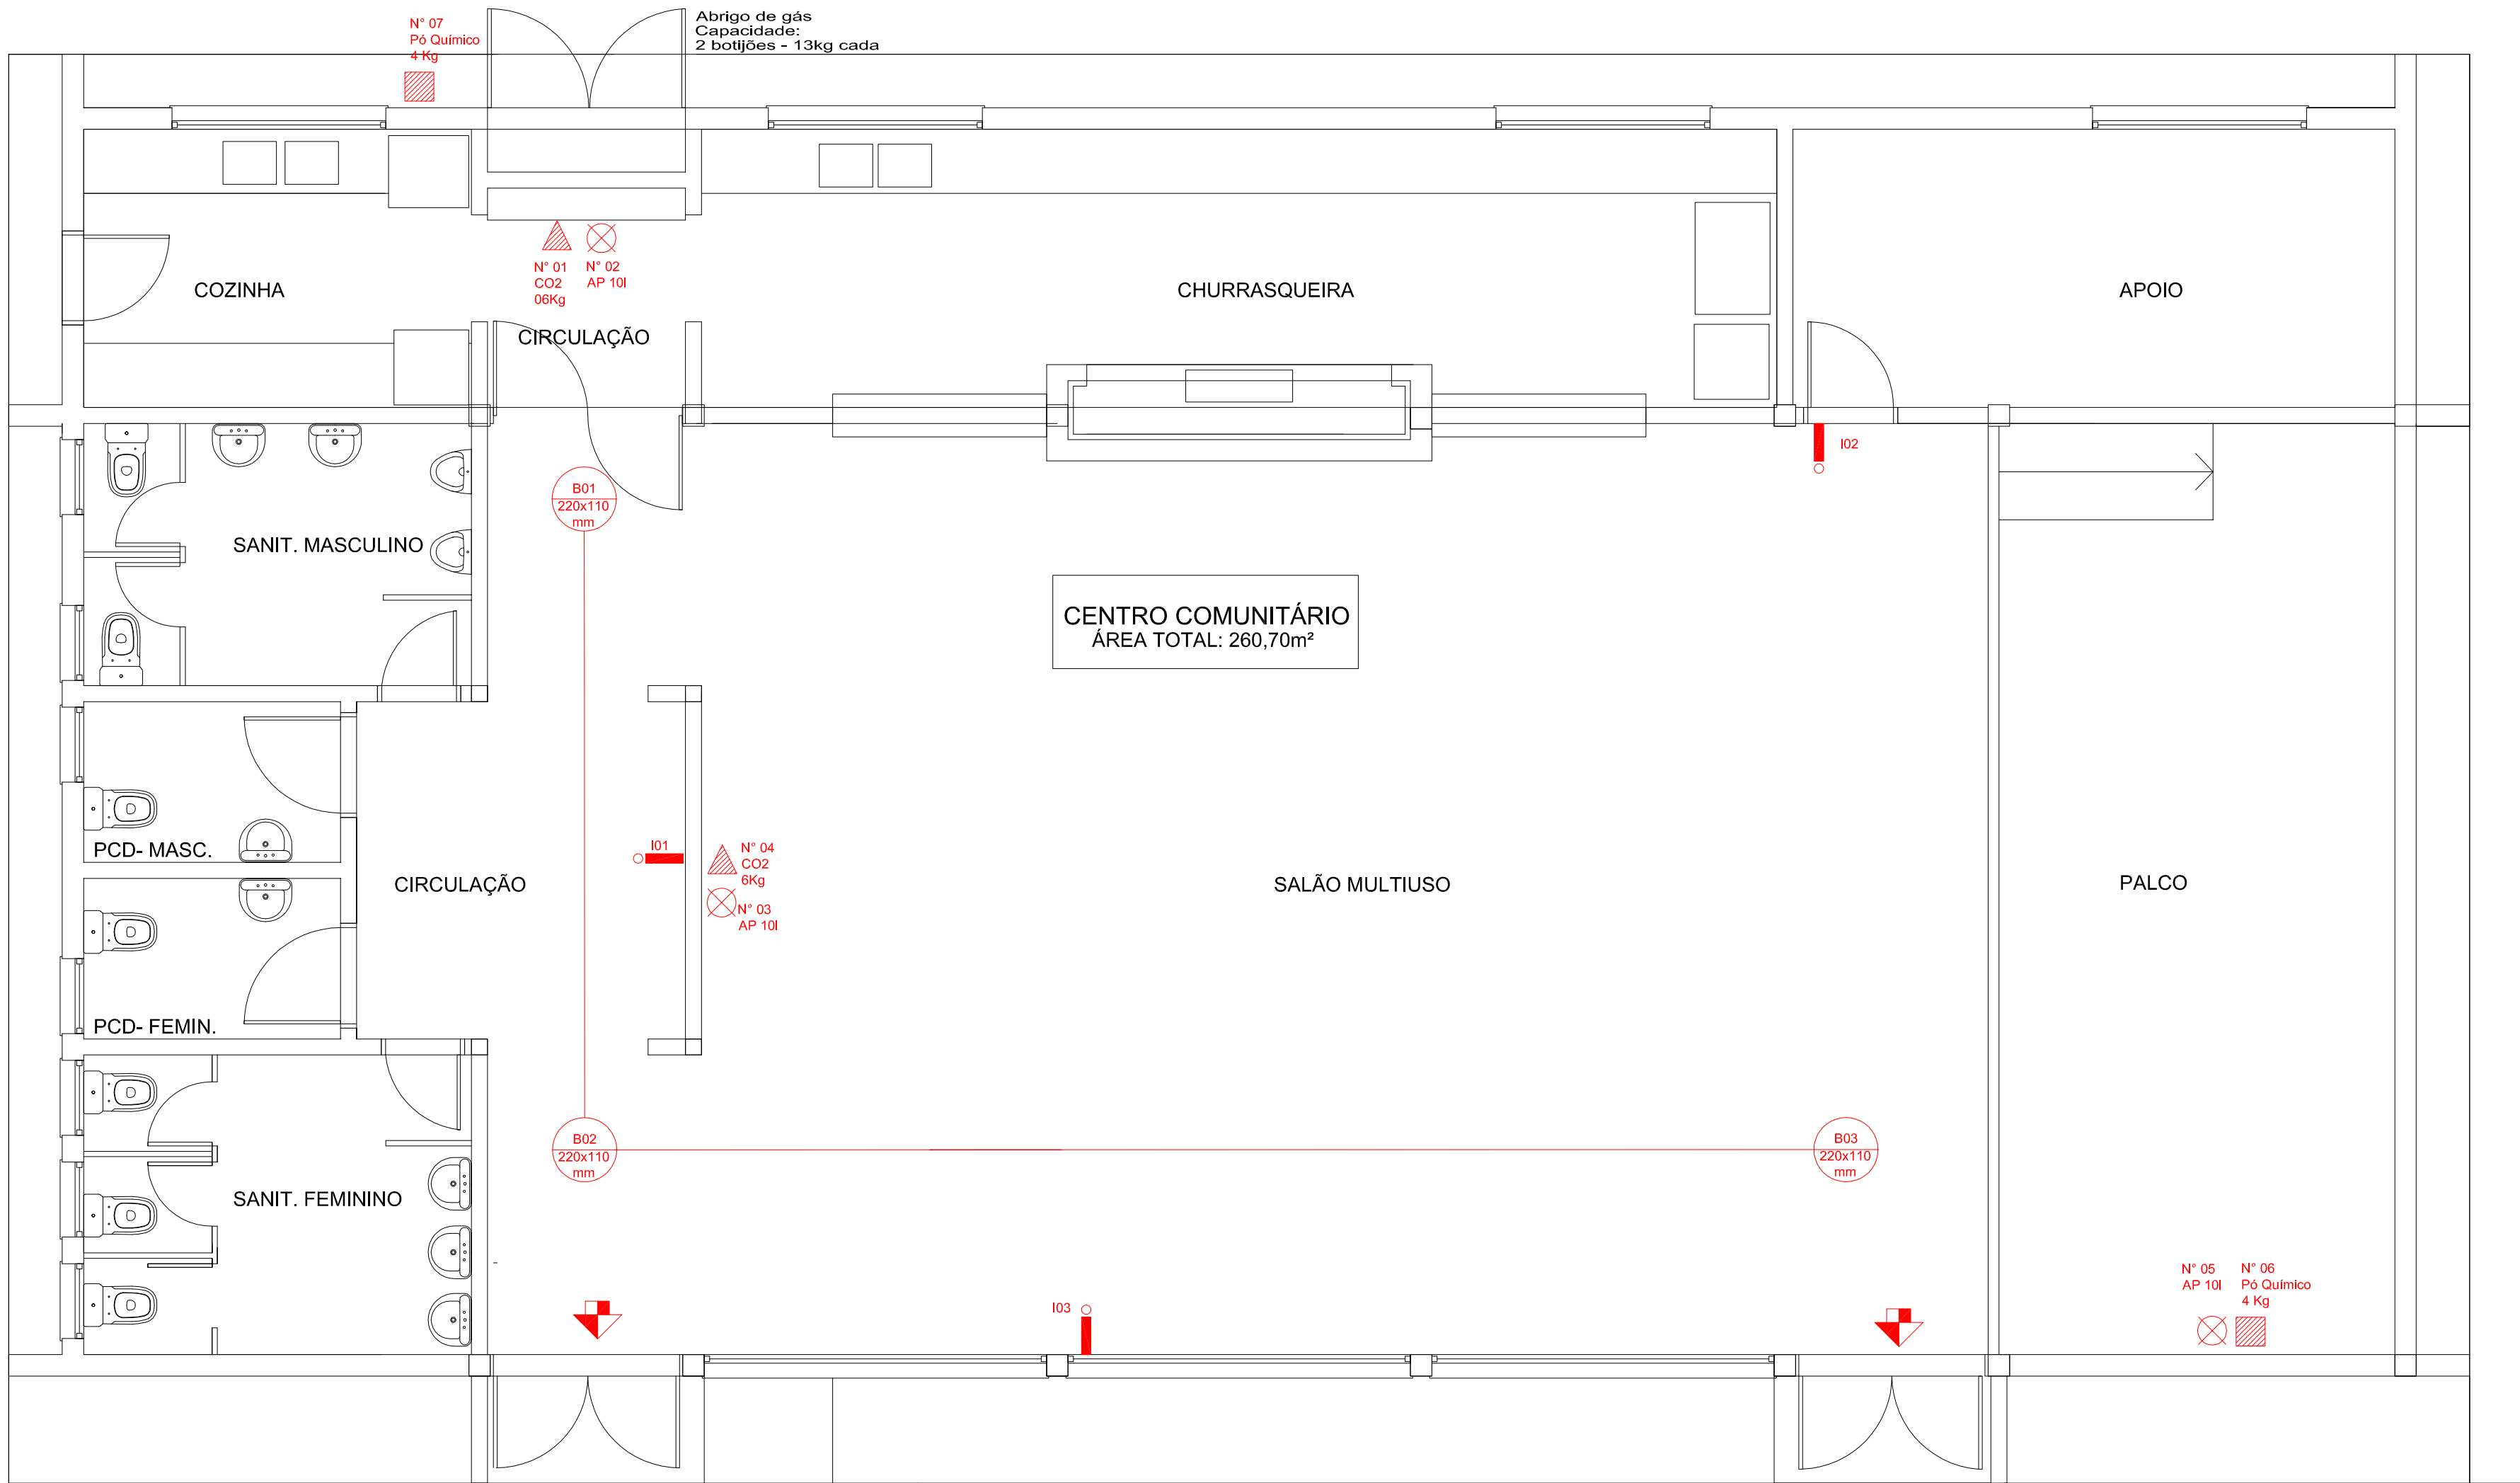

Meio fio

PLANTA BAIXA

ESCALA 1:50






Rua Carle 555 | Vila Assunção | Porto Alegre | RS
Fone: 51 2103.2210 | www.arquiteturadesolucoes.com | fernanda@arquiteturadesolucoes.com

CANOAS MORADA CIDADÃ_Centro Comunitário

PROPRIETÁRIO	PREFEITURA MUNICIPAL DE CANOAS	COORDENADOR DO PROJETO	ARQ. FERNANDA SCHAAN
RESPONSÁVEL TÉCNICO	SMDUH	DESENHO	ARQ. FERNANDA SCHAAN
	FERNANDA NUNES SCHAAN	REVISÃO	R03
	CAUR-RE-03.0007		
OBRA	CENTRO COMUNITÁRIO - LOTEAMENTO MORADA CIDADÃ	ÁREA	260,70m²
ENDEREÇO	ÁREA INSTITUCIONAL 03 - QUADRA C- RUA 01	MUNICÍPIO	CANOAS-RS
PROJETO	Plano de Prev. Incêndio	DESENHO	PLANTA BAIXA
ESCALA	1:50	DATA	SETEMBRO/ 2012
			UNICA
			A1 - 840 x 594 mm

ARQUIVO
MORADA_CIDADÃ_CENTRO_COMUNITARIO_PPCL_R03.dwg

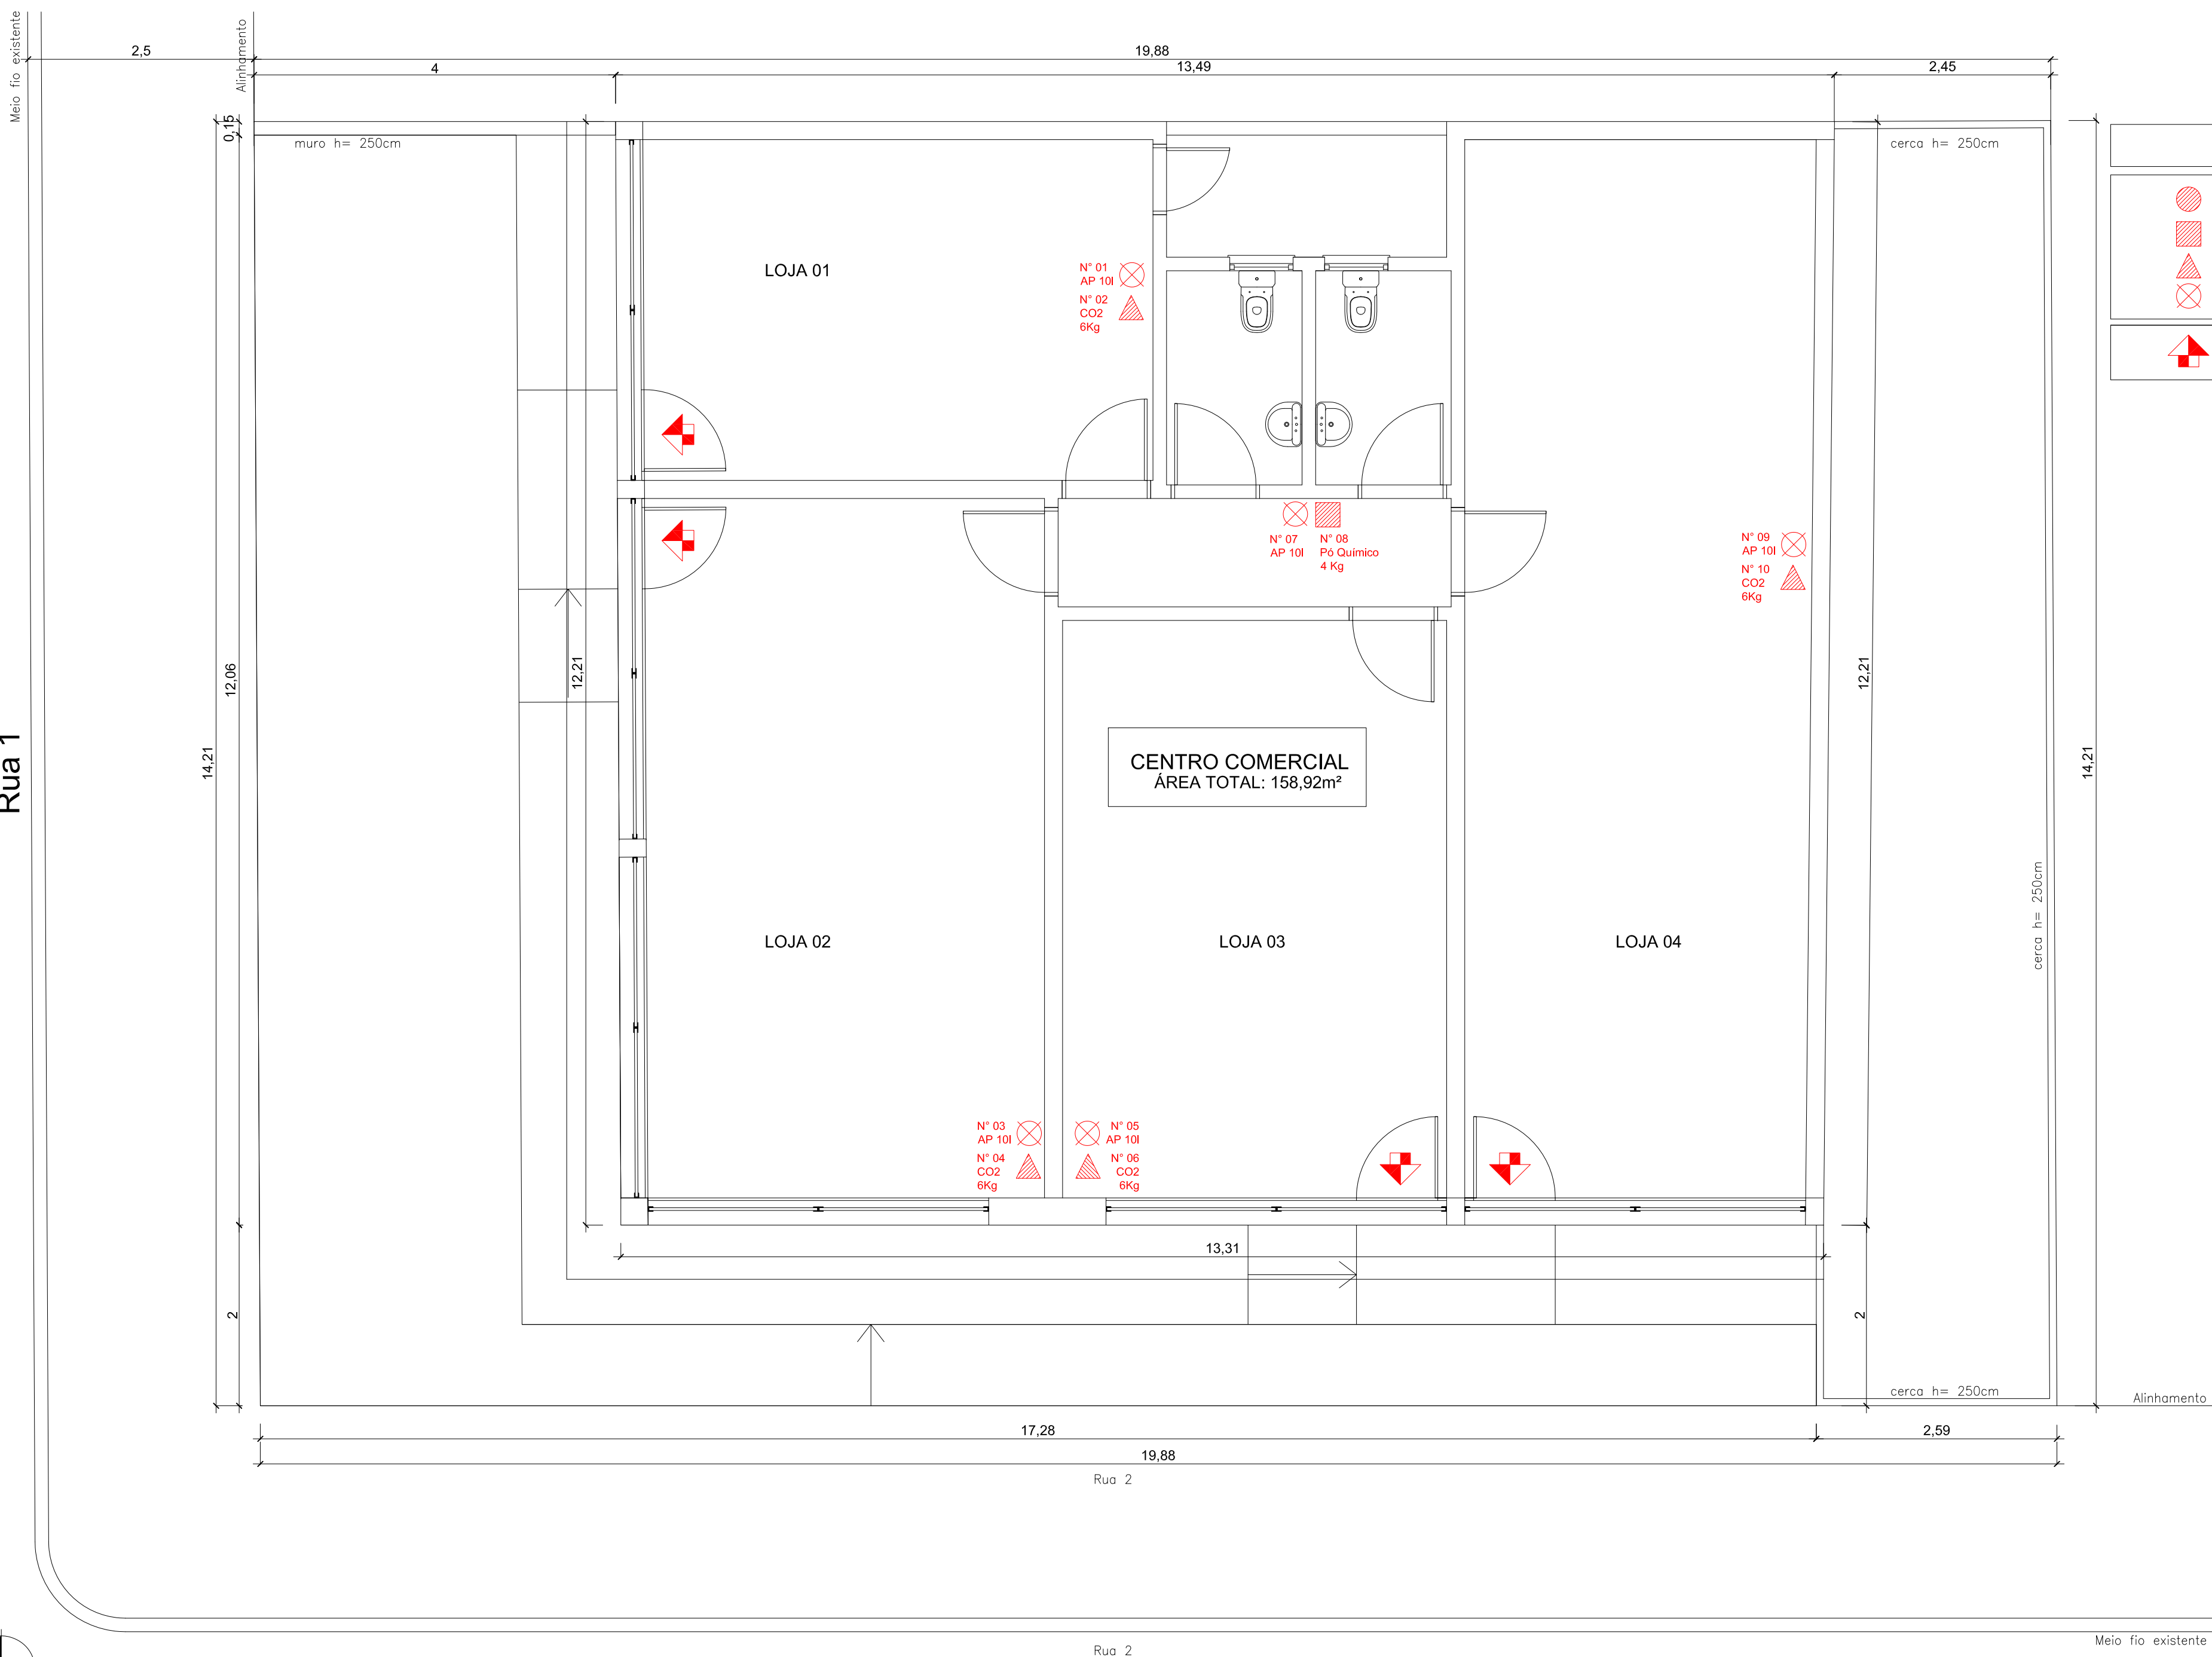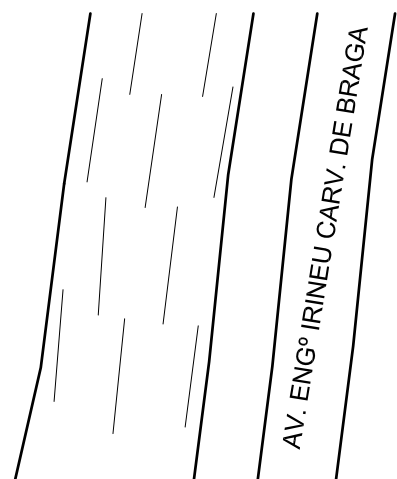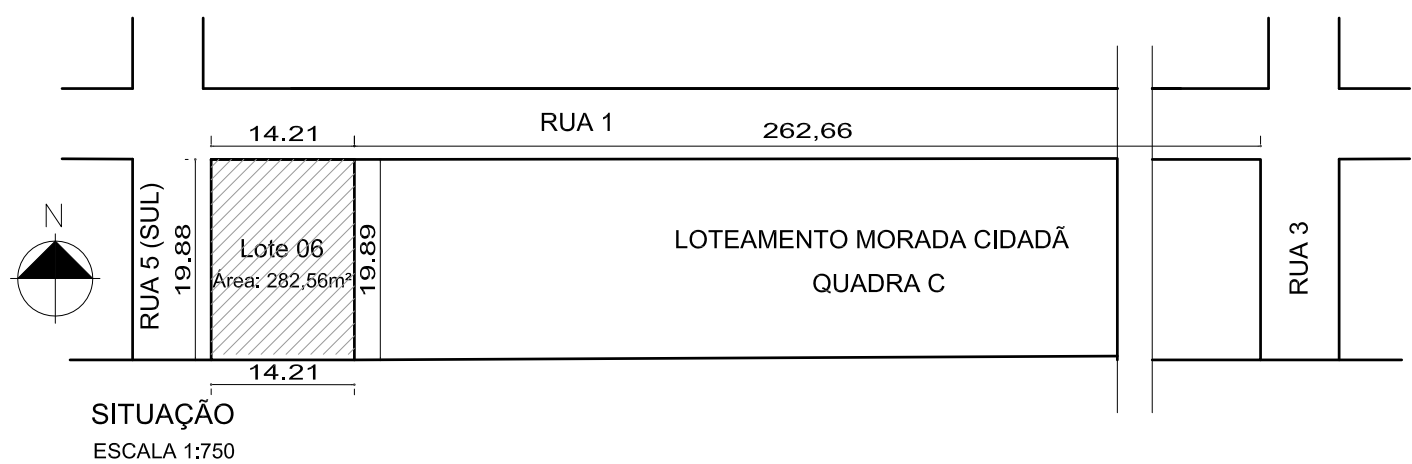

CONVENÇÕES	
	Extintor Tipo Espuma
	Extintor Tipo Pó Químico
	Extintor Tipo CO2
	Extintor Tipo água gás
	Saída



CANOAS MORADA CIDADÃ_Centro Comercial 2

PROPRIETÁRIO	PREFEITURA MUNICIPAL DE CANOAS	COORDENADOR DO PROJETO	ARQ. FERNANDA SCHAAN
RESPONSÁVEL TÉCNICO	SMDUH	DESENHO	ARQ. FERNANDA SCHAAN
	FERNANDA NUNES SCHAAN CAUR RS 83.802-7	REVISÃO	01
OBRA	CENTRO COMERCIAL 2 - LOTEAMENTO MORADA CIDADÃ	ÁREA	158,92m²
ENDEÇO	LOTE 06 QUADRA C- RUA 01 ESQUINA RUA 05 (SUL)	MUNICÍPIO	CANOAS/RS
PROJETO	PLANO DE PREV. INC.	DESENHO	SITUAÇÃO PLANTA BAIXA
ESCALA	1:50	DATA	AGOSTO/2012
ARQUIVO	MORADA CIDADÃ_CENTRO COMERCIAL 02 PPCL_R01_12_08_15.dwg	PRANCHAS	UNICA