


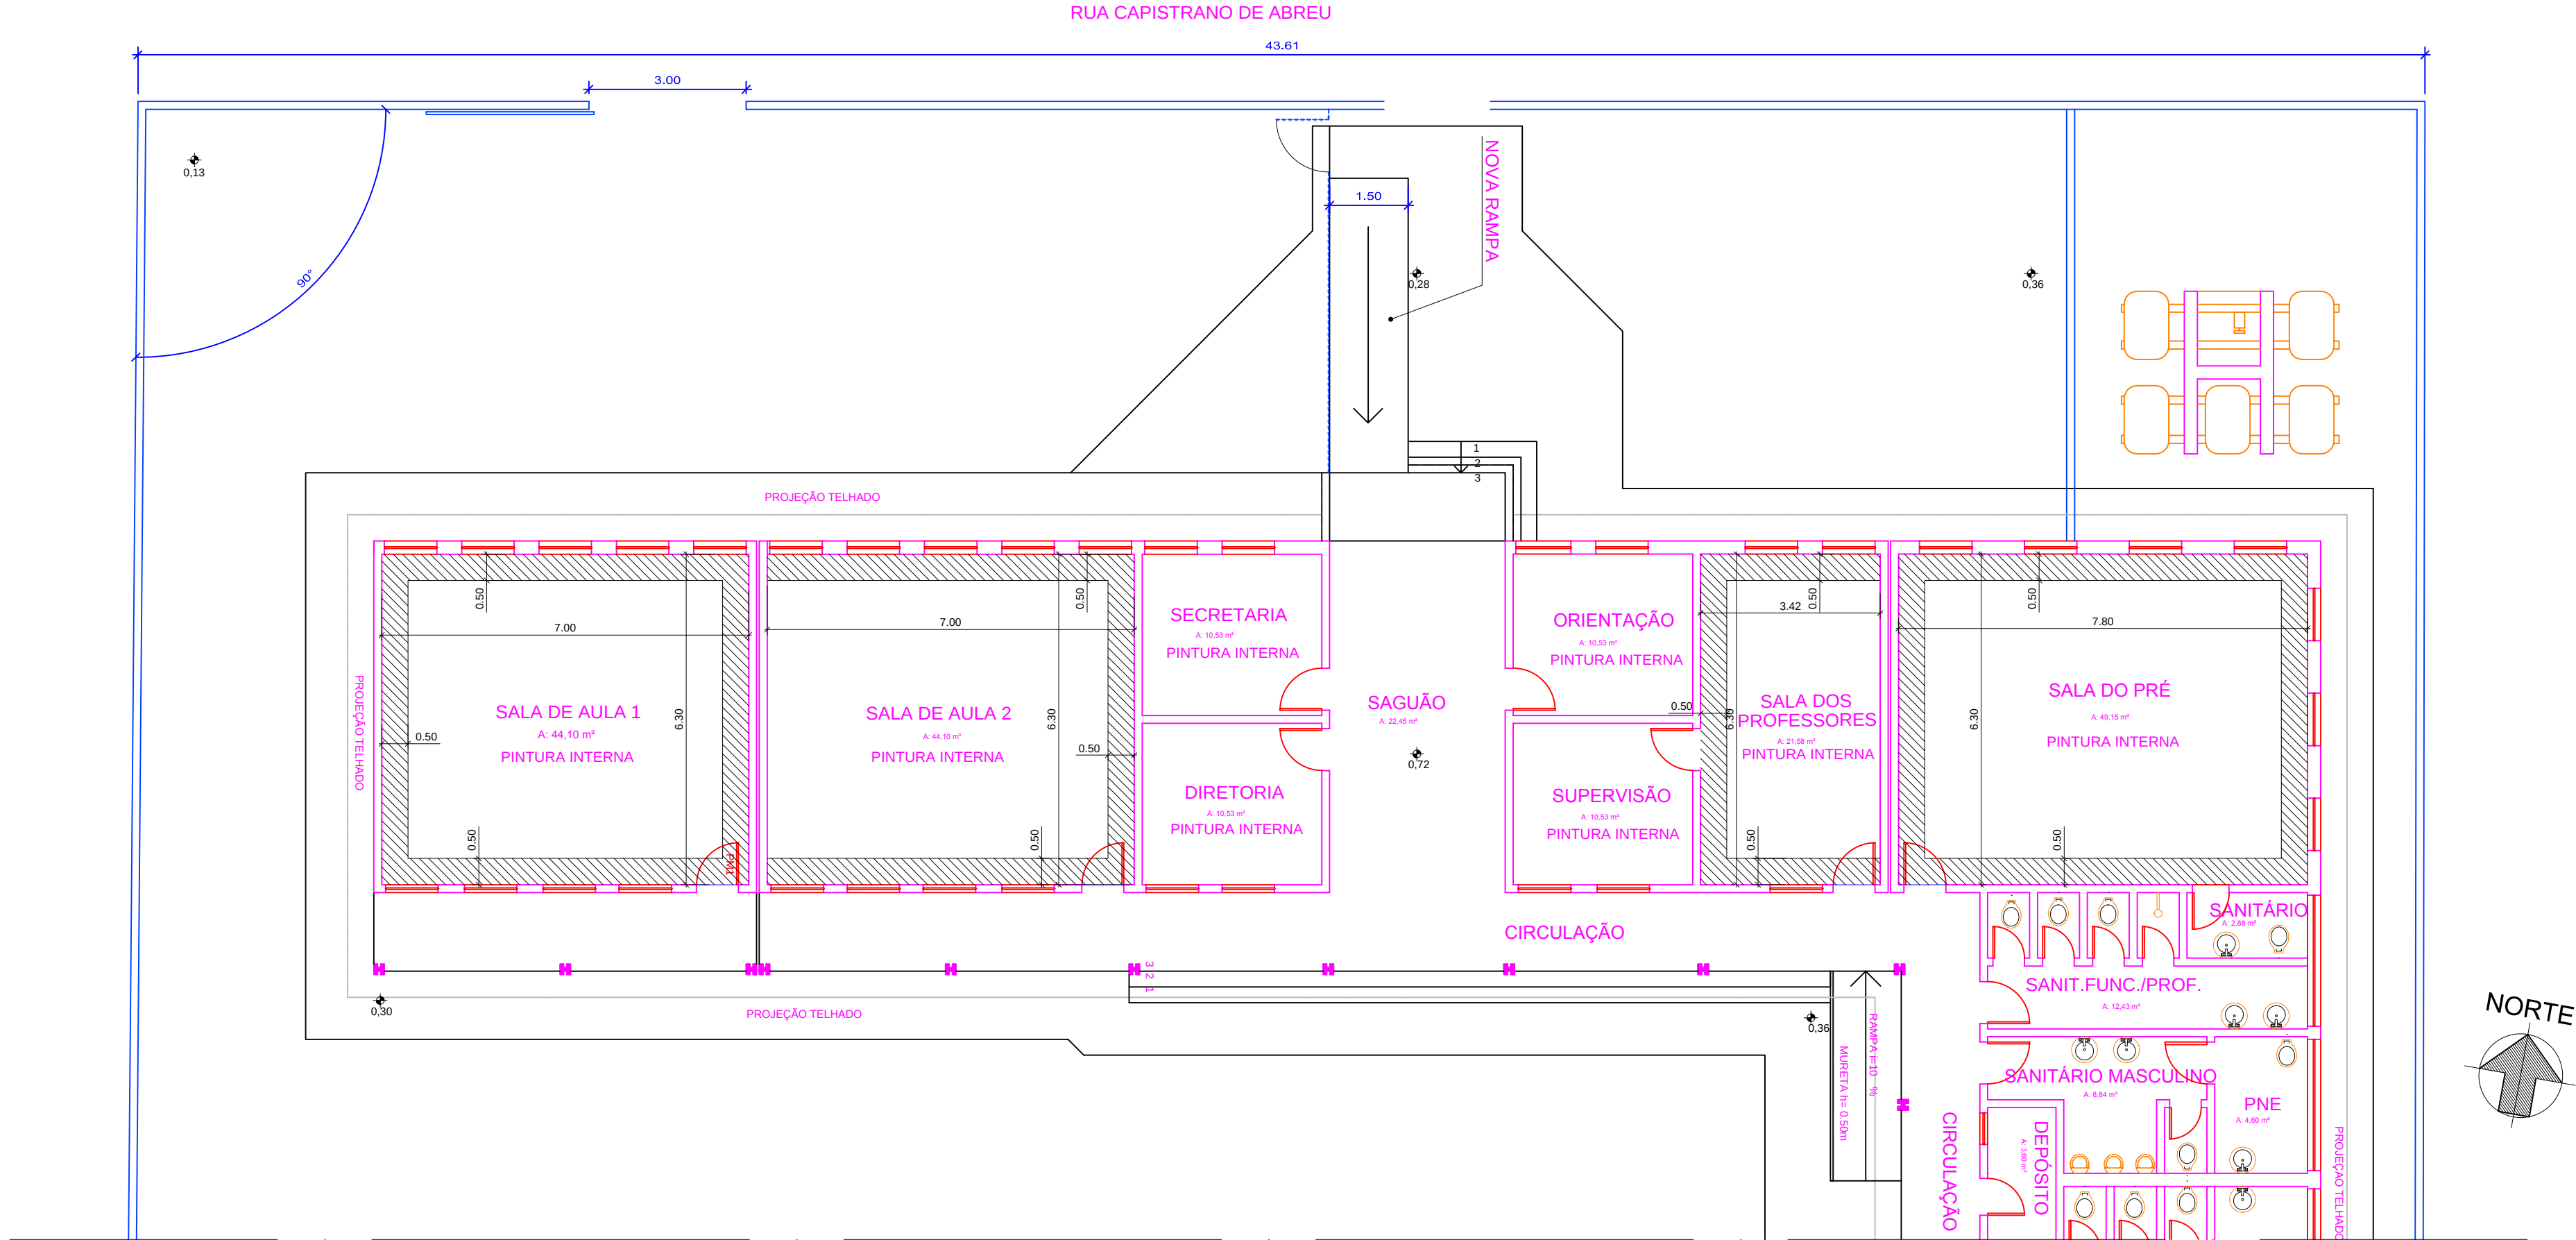

PLANTA BAIXA

INDICAÇÃO DAS FAIXAS QUE DEVEM TER PISO E CONTRAPISO RETIRADOS

SMPE-SECRETARIA MUNICIPAL DE PROJETOS ESTRATÉGICOS

E.M.E.F. PERNAMBUCO
ENDEREÇO: RUA CONCÓRDIA, 1740 BAIRRO NITERÓI

**INDICAÇÃO DOS LOCAIS QUE SOFRERÃO
INTERVENÇÕES NO PISO E PINTURA NAS
PAREDES INTERNAS**

PROJETO:

DATA:
NOVEMBRO/2015

DESENHO:
JULIA

ESCALA:
1/100

PRANCHA:
01