




PLANTA BAIXA | NÍVEL TÉRREO
escala 1:50

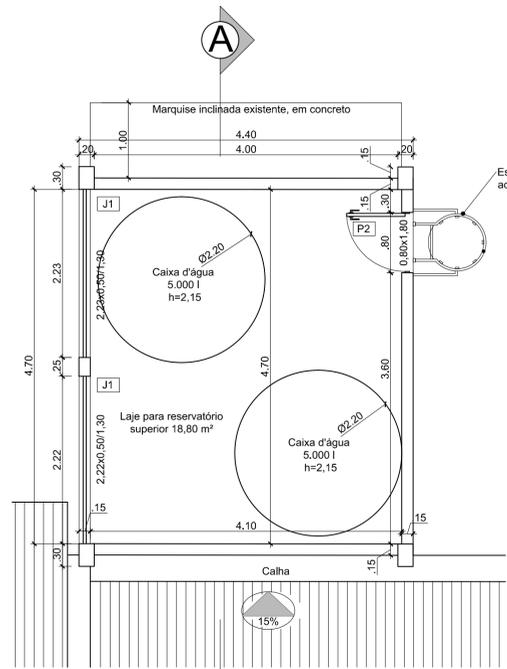


PLANTA BAIXA | NÍVEL RESERVATÓRIO
escala 1:50

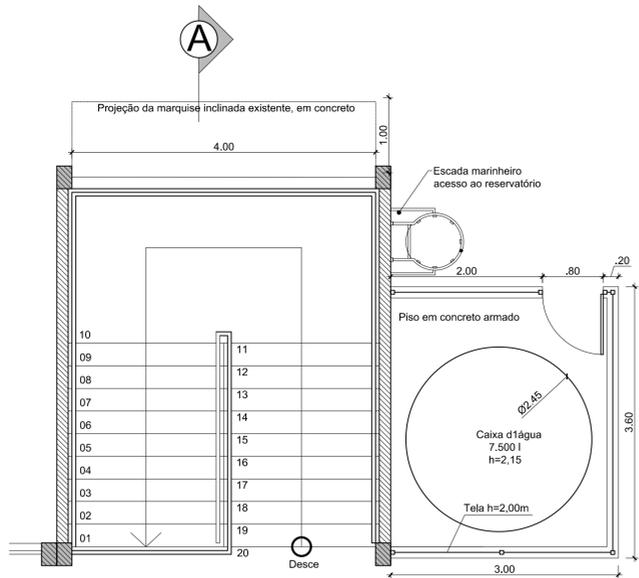


PLANTA BAIXA | NÍVEL SUPERIOR
escala 1:50

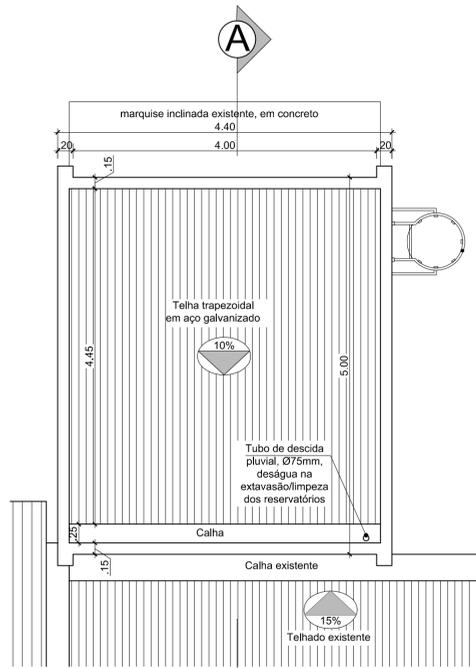


PLANTA TELHADO | NÍVEL COBERTURA
escala 1:50

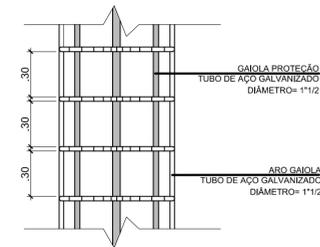


ELEVACÃO | ESCADA MARINHEIRO
escala 1:25

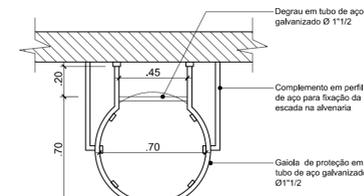


PLANTA BAIXA | ESCADA MARINHEIRO
escala 1:25

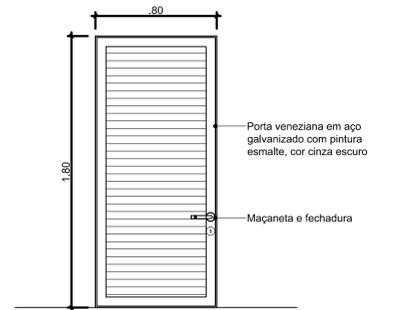

DETALHE | PORTA P2 (reservatório)
(vista interna)
escala 1:25

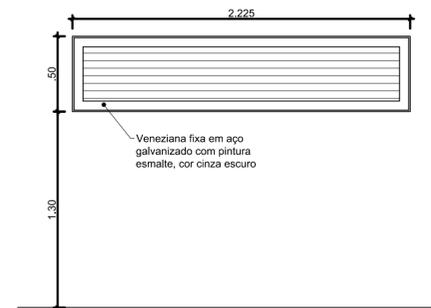

DETALHE | VENEZIANAS J1 (reserv. superior) - 2 unidades
escala 1:25

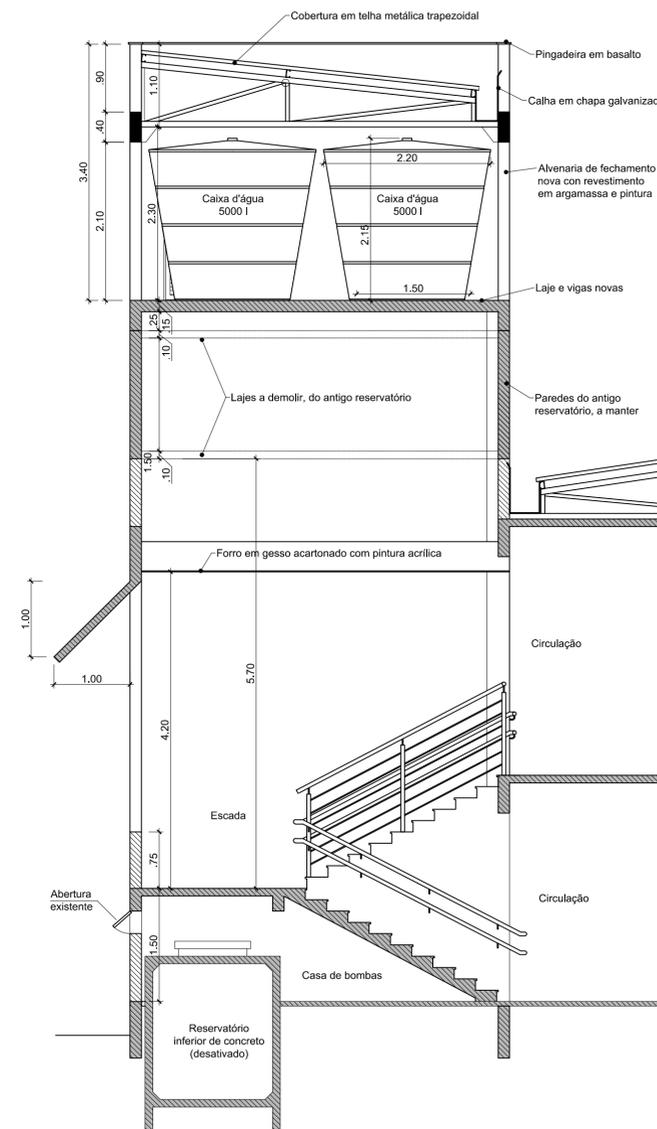

CORTE AA
escala 1:50

LEGENDA

- Alvenaria Existente
- Alvenaria a Construir
- Estrutura Existente
- Estrutura a Construir
- Lajes a demolir



EMEF RIO GRANDE DO SUL

Rua Wenceslau Brás, 35 - Bairro Mato Grande

PROJETO:
Reforma dos Reservatórios de Água Potável
CONTEÚDO:
Projeto Arquitetônico

RESPONSÁVEL TÉCNICO:

Sílvia Regina Bier | CREA: 50.270

DATA:
Out/2020

ESCALA:
Indicada
DESENHO:
John

PRANCHA:

01/03