
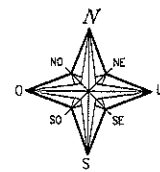


**LOCALIZAÇÃO**  
SEM ESCALA

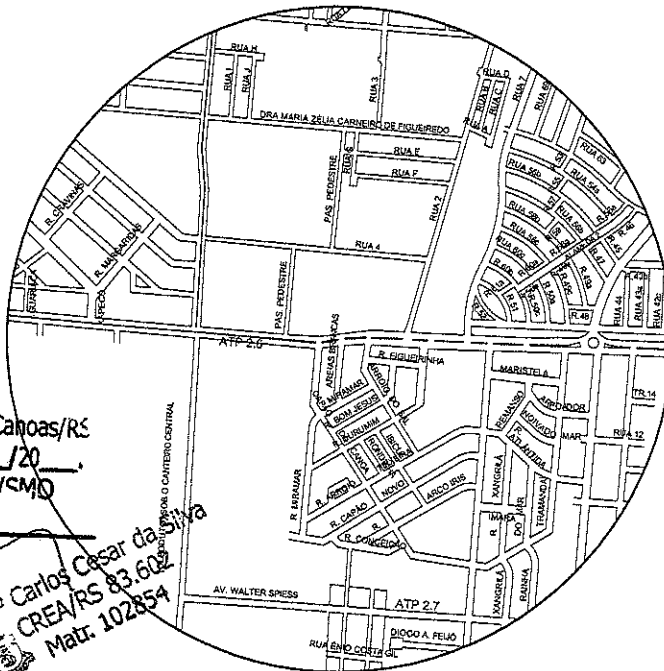

**SITUAÇÃO**  
SEM ESCALA

Prefeitura Municipal de Canoas/RS  
Processo nº 120  
APROVADO D.O.M./C.M.O.

Engº Carlos César da Silva  
CREA/RS 83.602  
Matr. 102854



**PREFEITURA MUNICIPAL DE CANOAS**  
SMO - DPOV

maio / 2021

PLANTA BAIXA

Engº Marco A. Oliveira

CREA-RS 183876  
Matrícula 121360

VIA: AV. BOQUEIRÃO

PROJETO

Engº Marco Antonio da Silva Oliveira

CREA

183876

ESCALA

1:2000

ESCALA

TOPOGRAFIA

STE

DESENHO

Marco Oliveira

02 / 03