
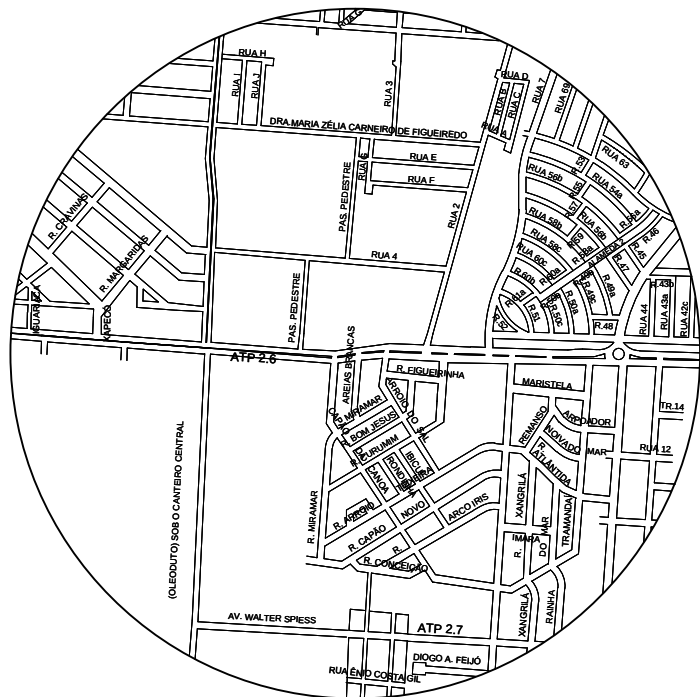
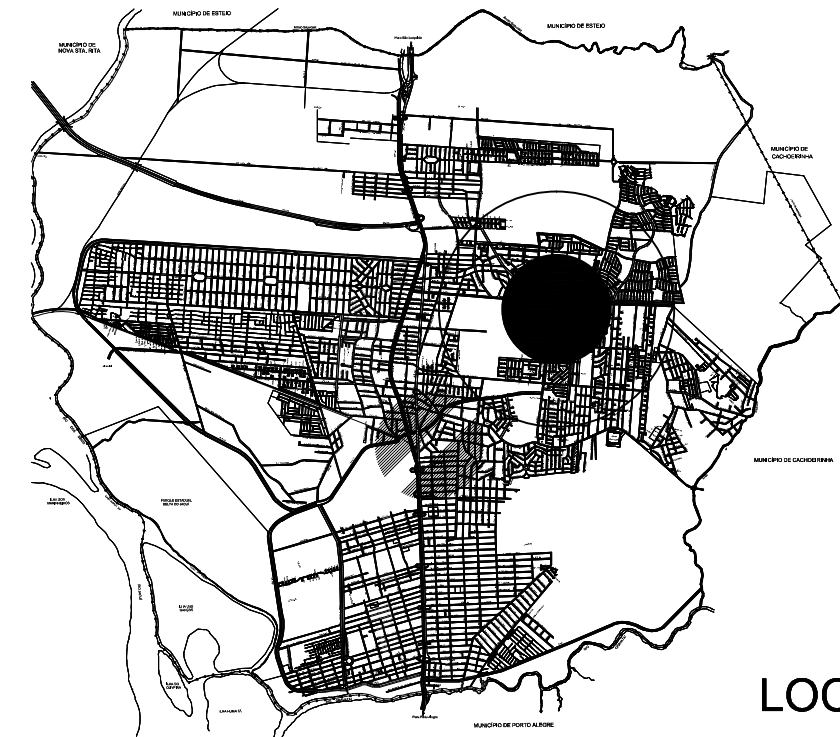


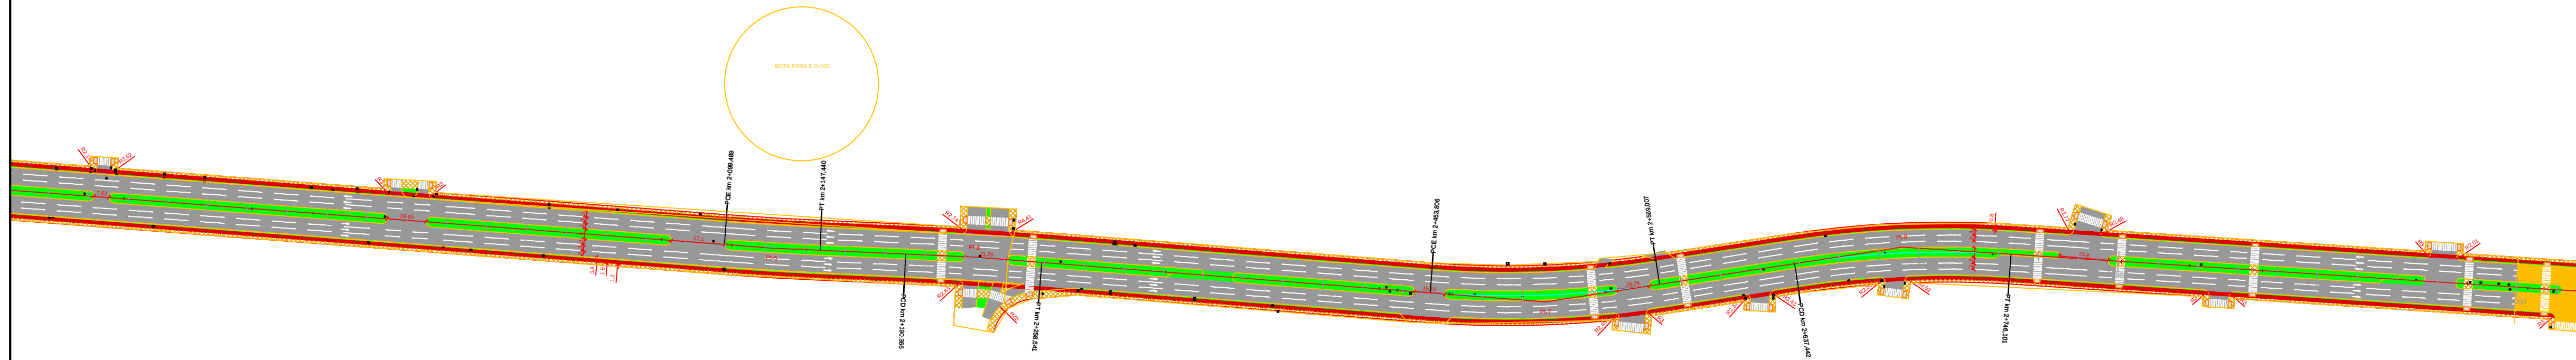

PREFEITURA MUNICIPAL DE CANOAS

SMO - DPOV

____ / maio / 2021

PLANTA BAIXA

VIA: AV. BOQUEIRÃO

PROJETO

Engº Marco Antonio da Silva Oliveira

CREA

183876

ESCALA

1:2000

ESCALA

TOPOGRAFIA

STE

DESENHO

Marco Oliveira

02 / 03