
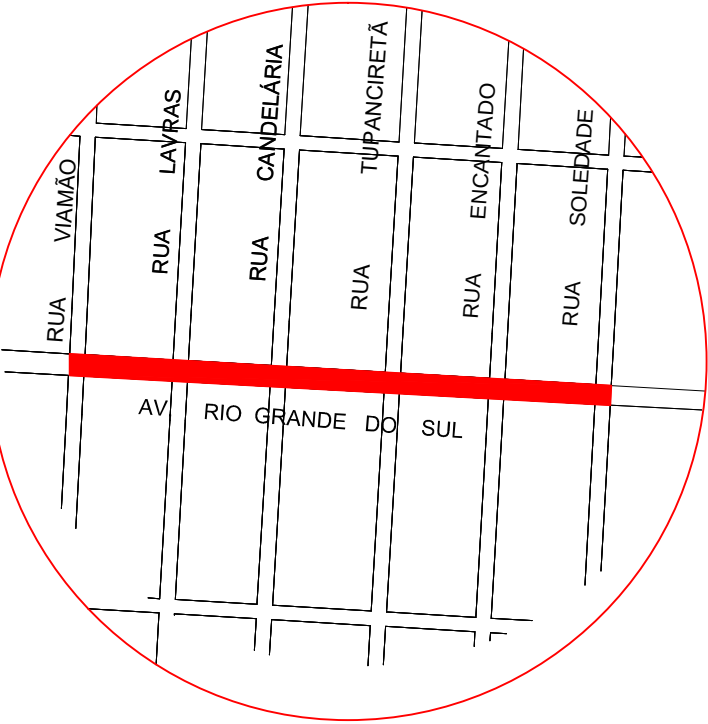
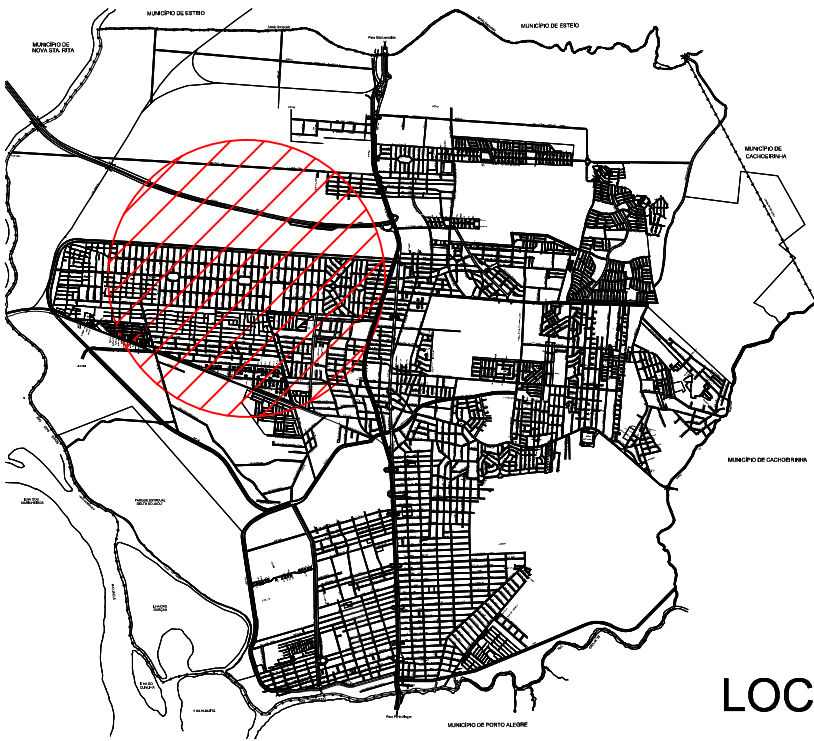


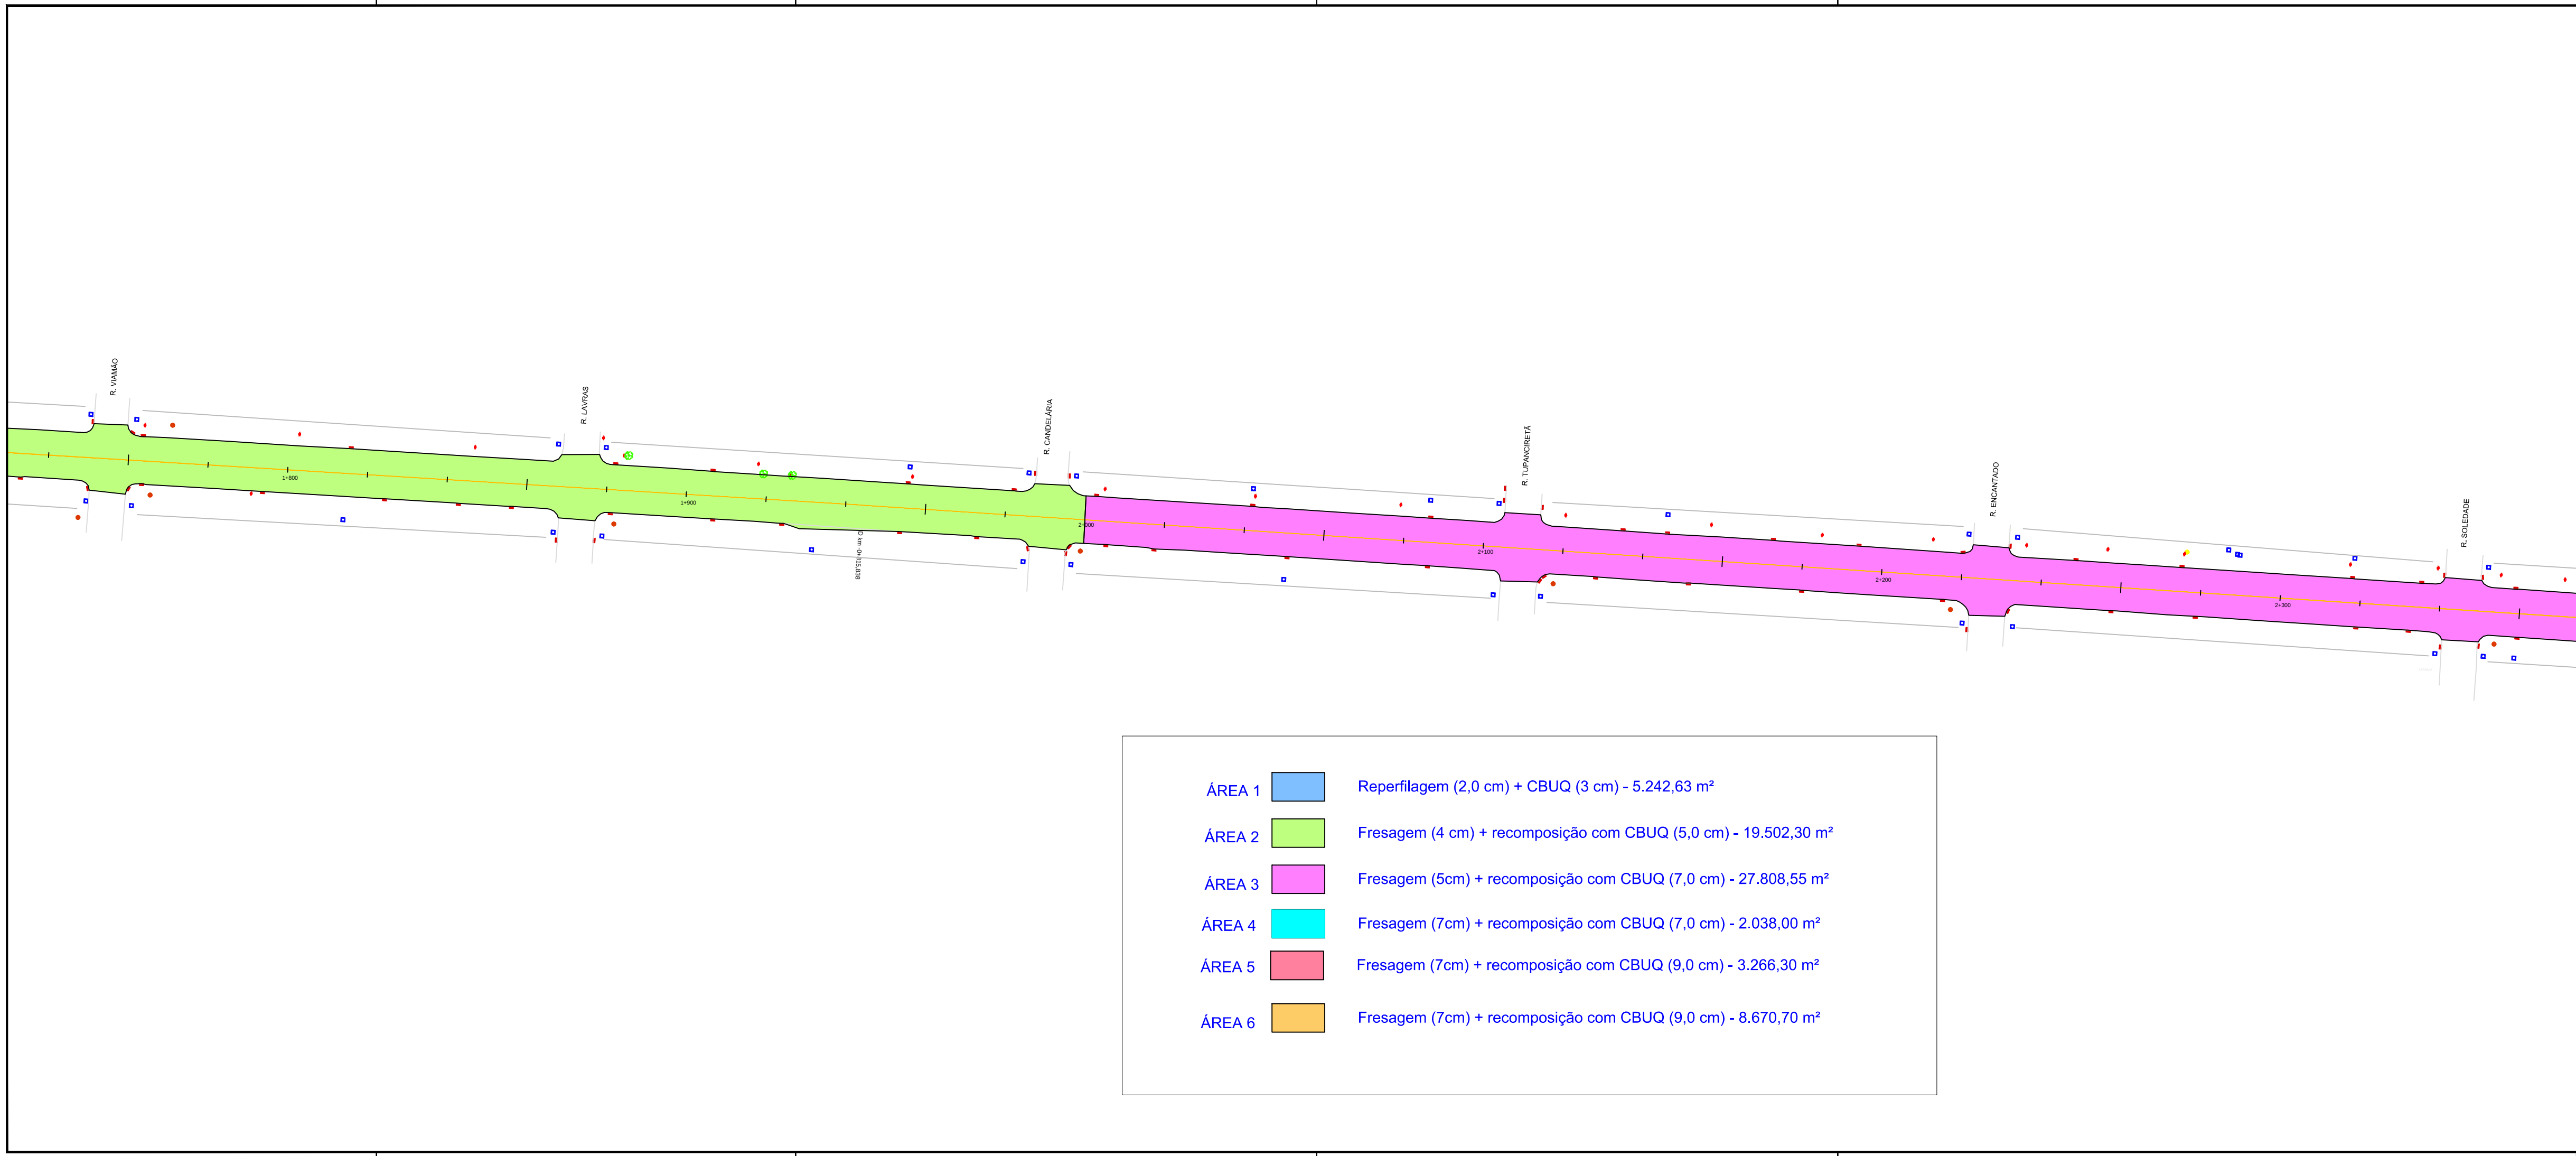

PREFEITURA MUNICIPAL DE CANOAS

SMO - DPOV

/ / junho / 2021

PLANTA BAIXA

VIA: AV. BOQUEIRÃO

PROJETO

Engº Marco Antonio da Silva Oliveira

CREA

183876

ESCALA

1:1000

ESCALA

TOPOGRAFIA

STE

DESENHO

Marco Oliveira

04/09