




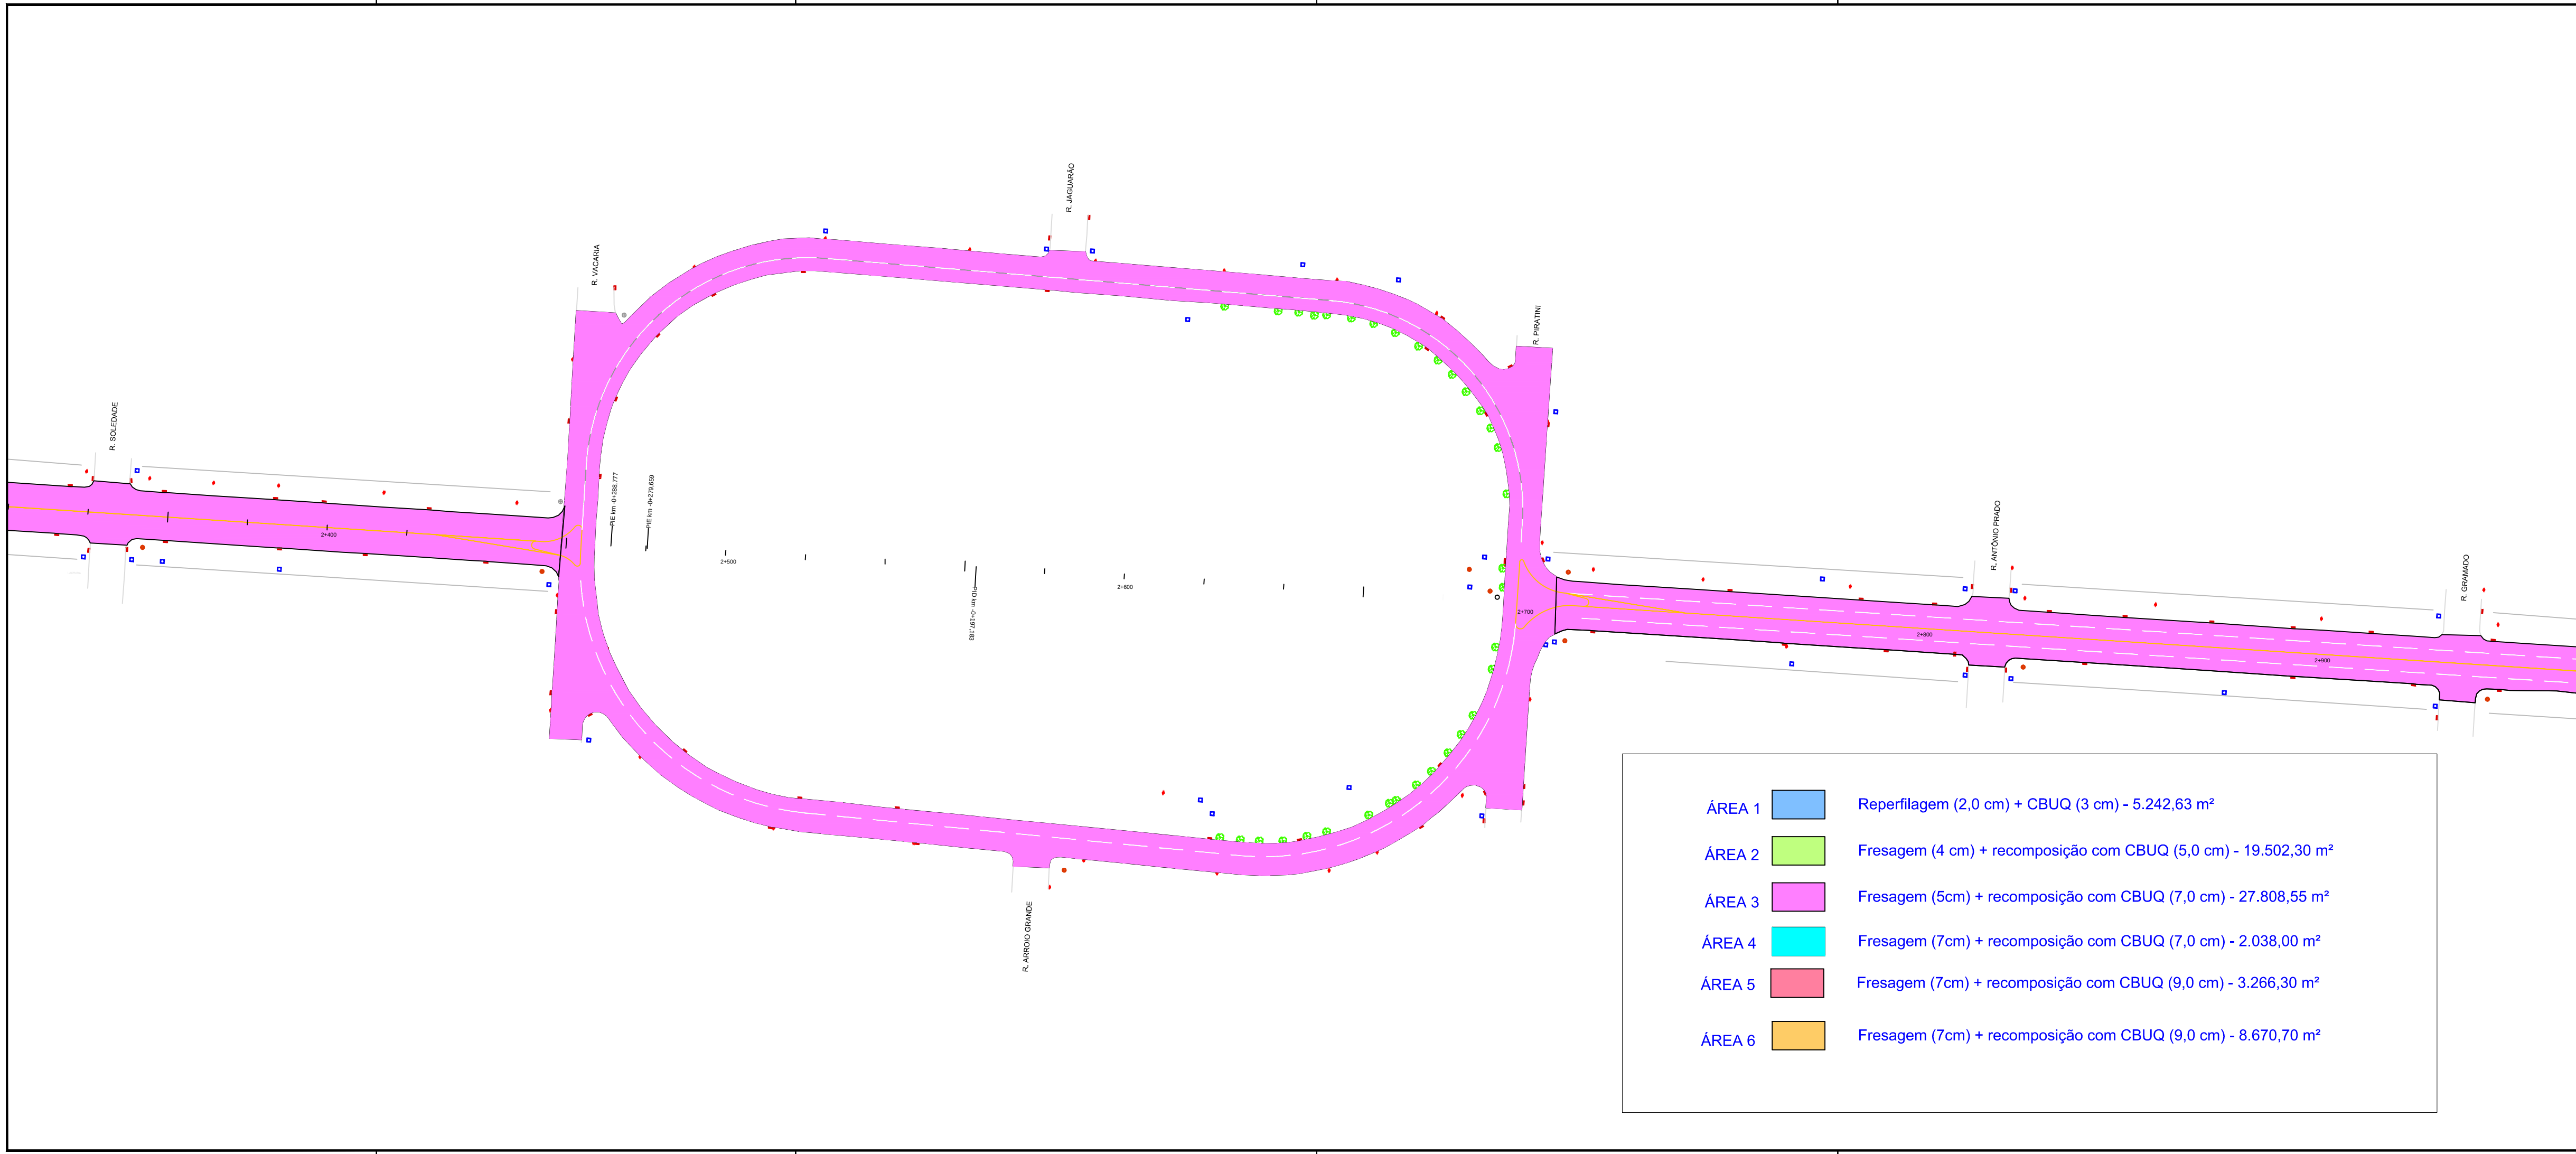

- | | | |
|--------|--|---|
| ÁREA 1 | | Reperfilagem (2,0 cm) + CBUQ (3 cm) - 5.242,63 m² |
| ÁREA 2 | | Fresagem (4 cm) + recomposição com CBUQ (5,0 cm) - 19.502,30 m² |
| ÁREA 3 | | Fresagem (5cm) + recomposição com CBUQ (7,0 cm) - 27.808,55 m² |
| ÁREA 4 | | Fresagem (7cm) + recomposição com CBUQ (7,0 cm) - 2.038,00 m² |
| ÁREA 5 | | Fresagem (7cm) + recomposição com CBUQ (9,0 cm) - 3.266,30 m² |
| ÁREA 6 | | Fresagem (7cm) + recomposição com CBUQ (9,0 cm) - 8.670,70 m² |

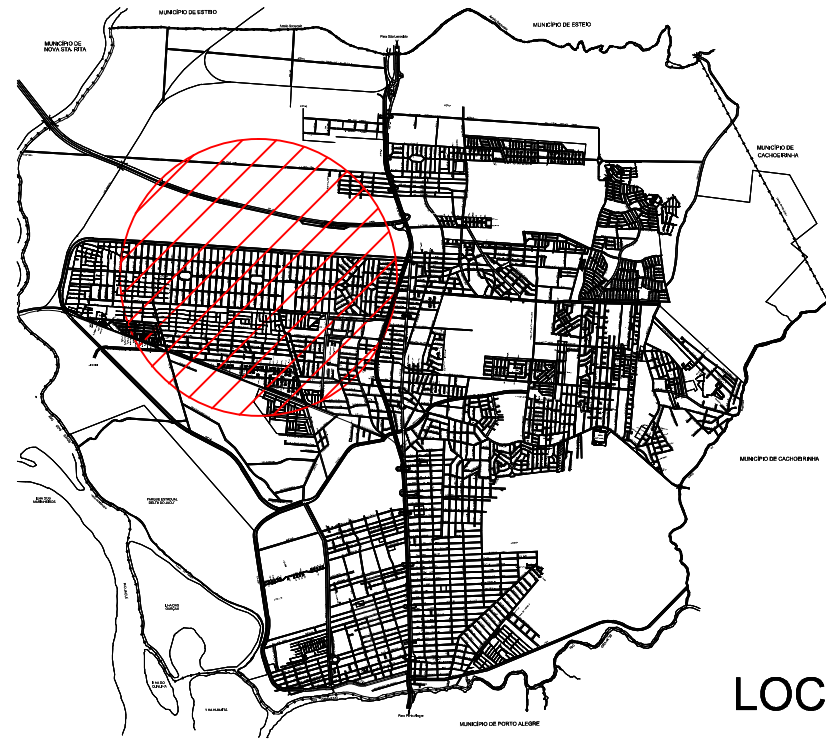

LOCALIZAÇÃO
SEM ESCALA

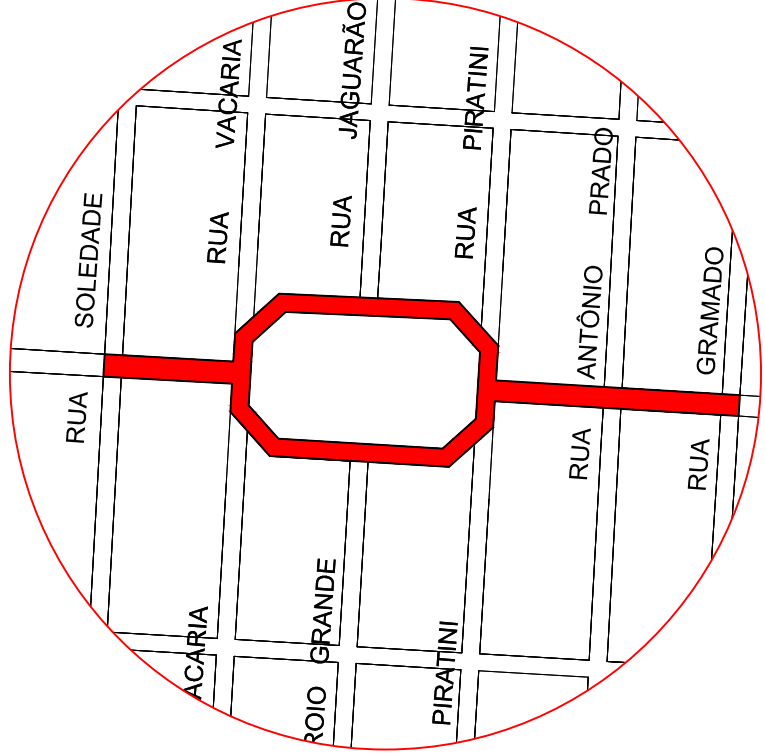

SITUAÇÃO
SEM ESCALA



PREFEITURA MUNICIPAL DE CANOAS
SMO - DPOV

/ junho / 2021

PLANTA BAIXA

VIA: AV. BOQUEIRÃO

PROJETO
Engº Marco Antonio da Silva Oliveira

CREA
183876

ESCALA
1:1000

ESCALA

TOPOGRAFIA
STE

DESENHO
Marco Oliveira

05/09