

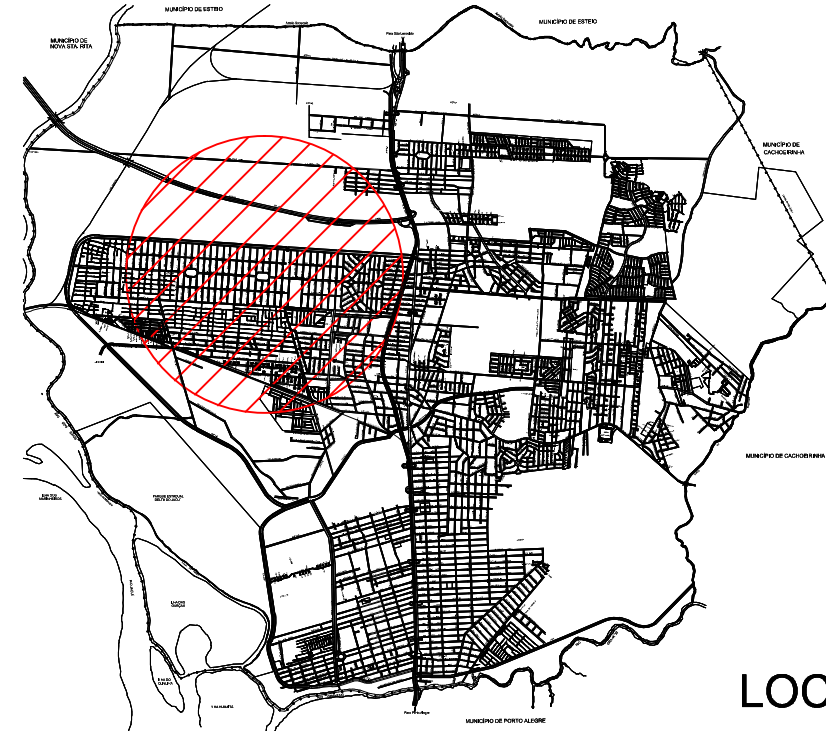
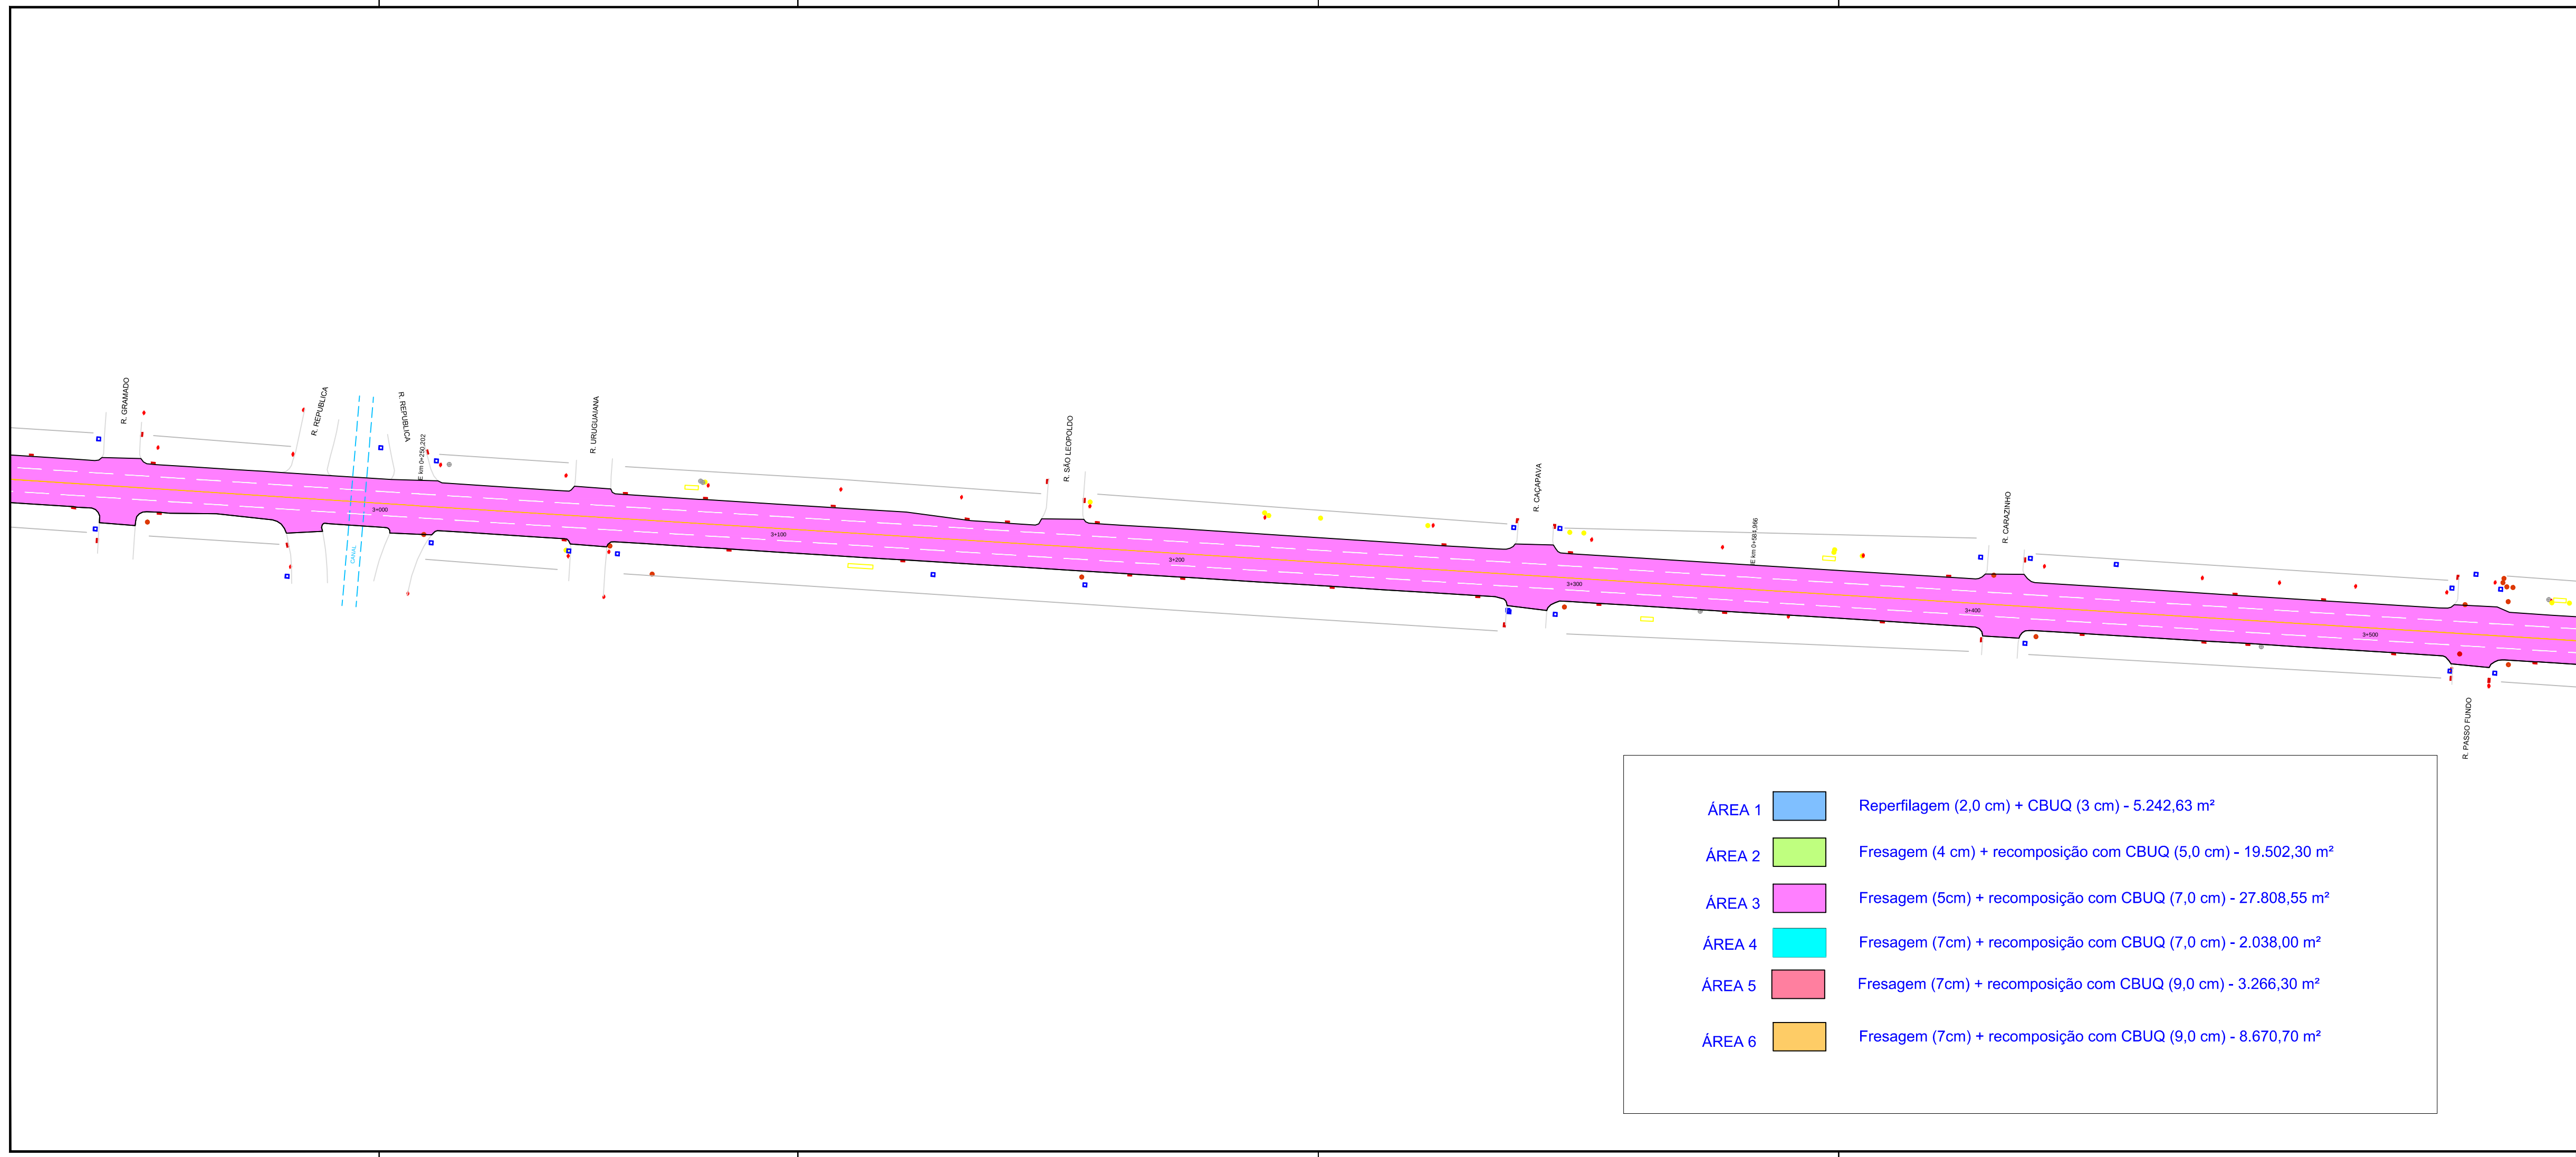


LOCALIZAÇÃO
SEM ESCALA

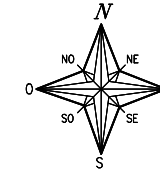

SITUAÇÃO
SEM ESCALA

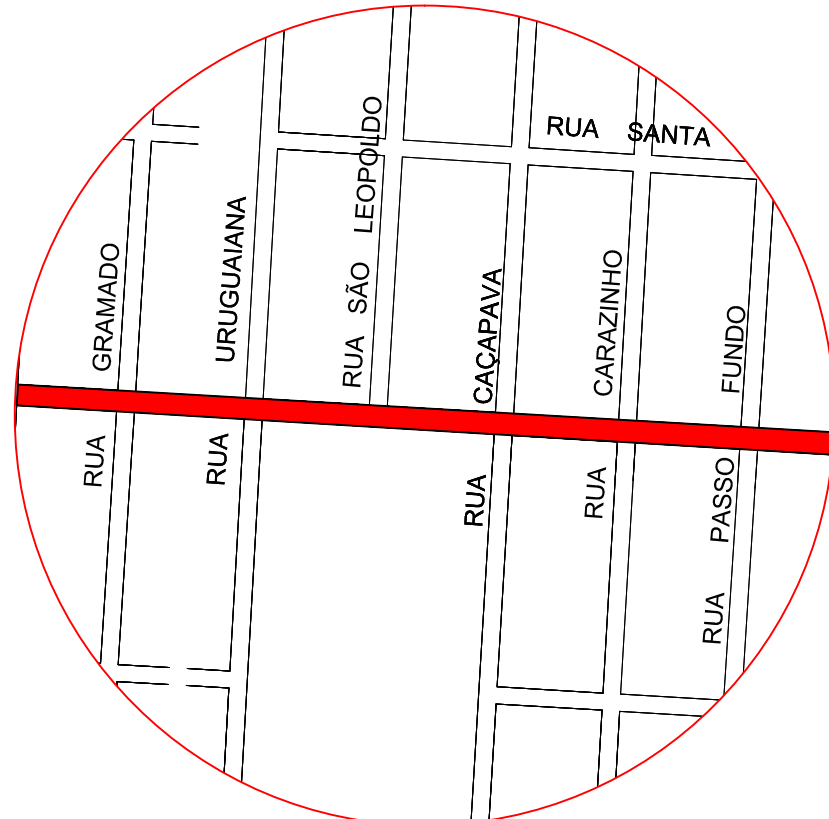

PREFEITURA MUNICIPAL DE CANOAS

SMO - DPOV

/ junho / 2021

PLANTA BAIXA

VIA: AV. BOQUEIRÃO

PROJETO

Engº Marco Antonio da Silva Oliveira

CREA

183876

ESCALA

1:1000

ESCALA

TOPOGRAFIA

STE

DESENHO

Marco Oliveira

06/09