




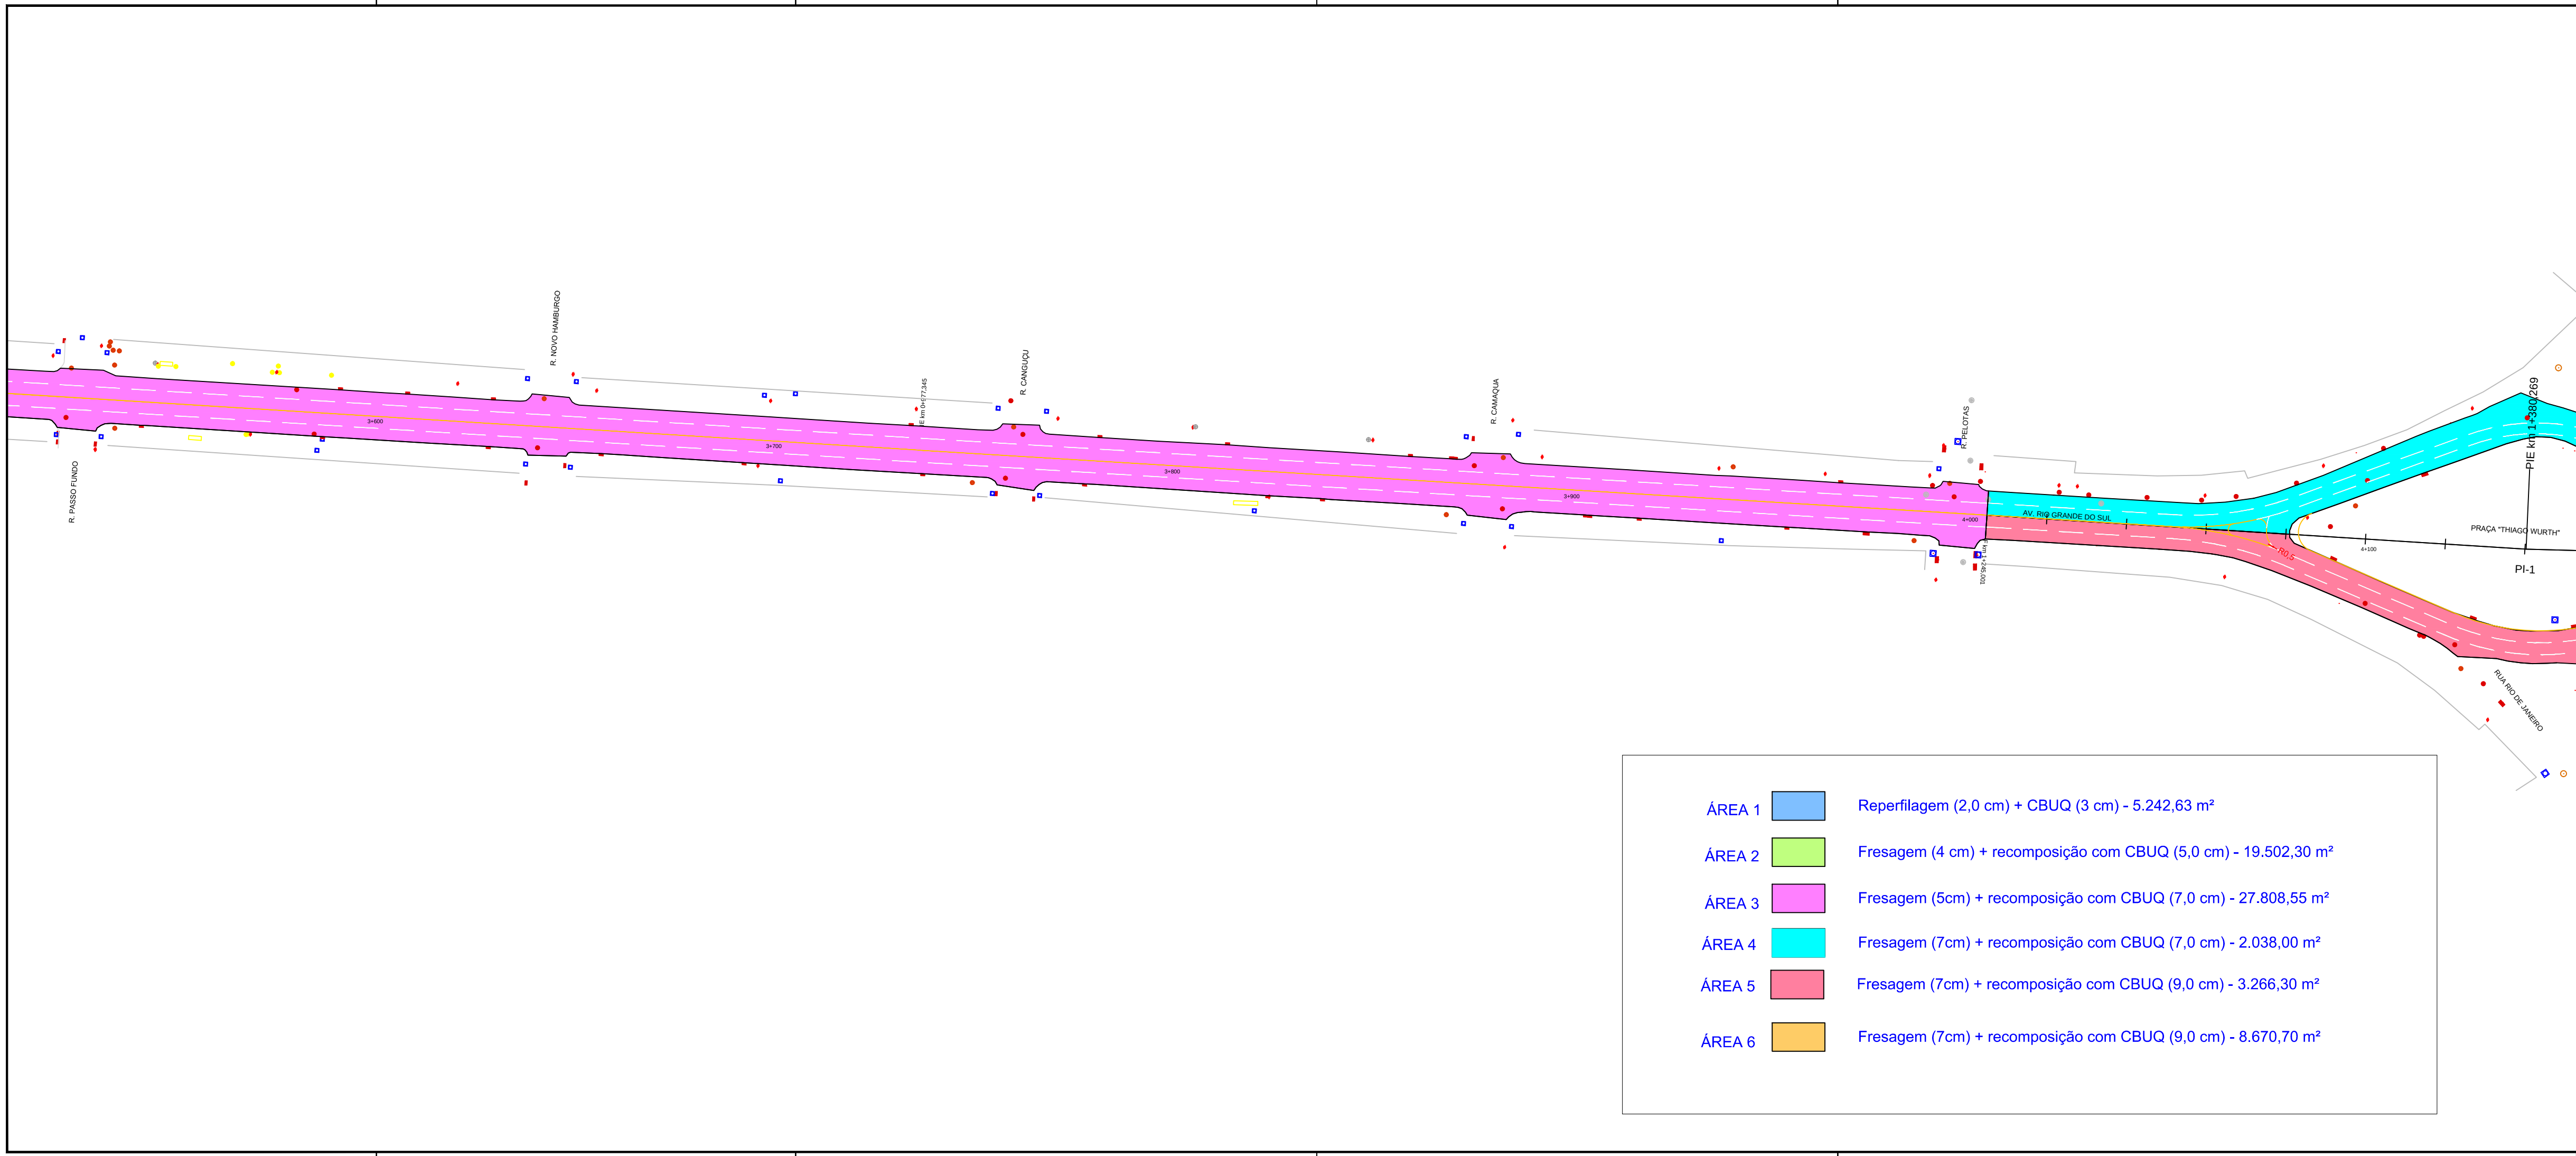

|        |  |                                                                 |
|--------|--|-----------------------------------------------------------------|
| ÁREA 1 |  | Reperfilagem (2,0 cm) + CBUQ (3 cm) - 5.242,63 m²               |
| ÁREA 2 |  | Fresagem (4 cm) + recomposição com CBUQ (5,0 cm) - 19.502,30 m² |
| ÁREA 3 |  | Fresagem (5cm) + recomposição com CBUQ (7,0 cm) - 27.808,55 m²  |
| ÁREA 4 |  | Fresagem (7cm) + recomposição com CBUQ (7,0 cm) - 2.038,00 m²   |
| ÁREA 5 |  | Fresagem (7cm) + recomposição com CBUQ (9,0 cm) - 3.266,30 m²   |
| ÁREA 6 |  | Fresagem (7cm) + recomposição com CBUQ (9,0 cm) - 8.670,70 m²   |

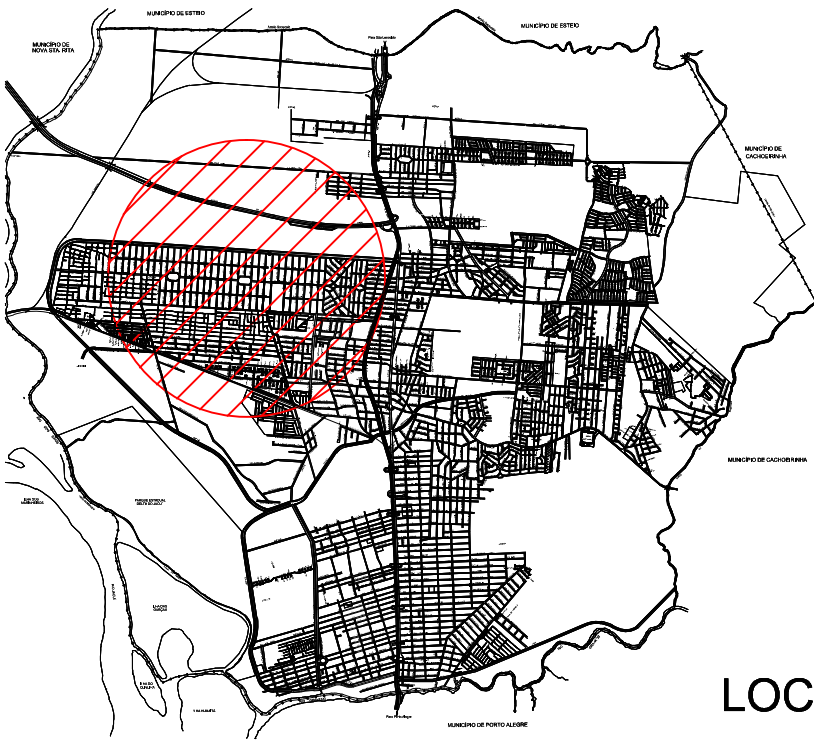

LOCALIZAÇÃO  
SEM ESCALA

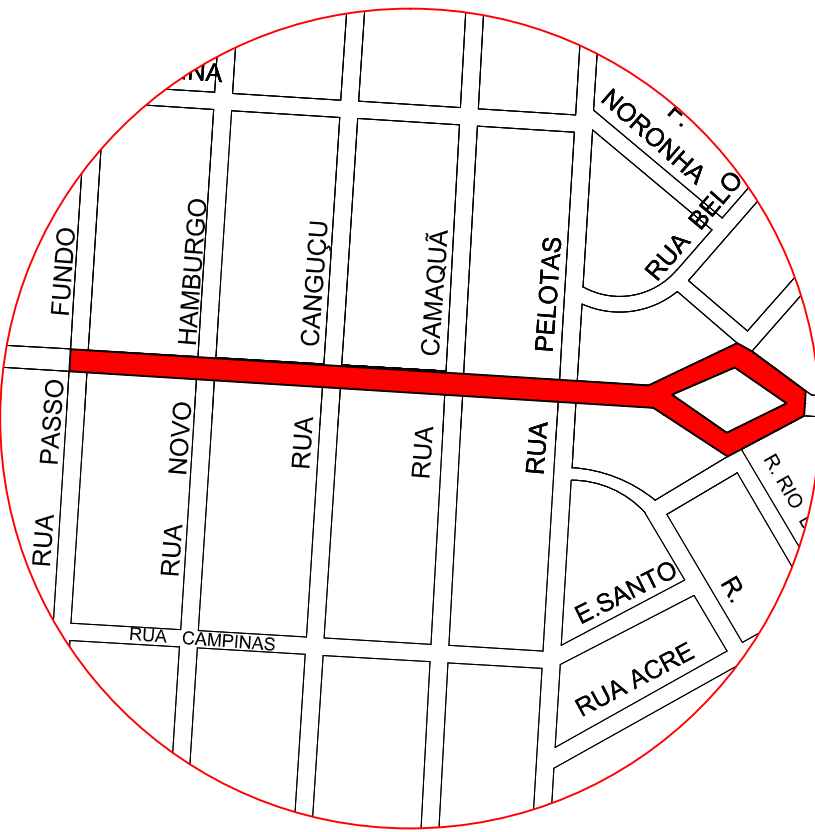

SITUAÇÃO  
SEM ESCALA



**PREFEITURA MUNICIPAL DE CANOAS**  
SMO - DPOV

/ junho / 2021

PLANTA BAIXA

VIA: AV. BOQUEIRÃO

PROJETO

Engº Marco Antonio da Silva Oliveira

CREA

183876

ESCALA

1:1000

ESCALA

TOPOGRAFIA

STE

DESENHO

Marco Oliveira

07/09