


SITUAÇÃO

SEM ESCALA

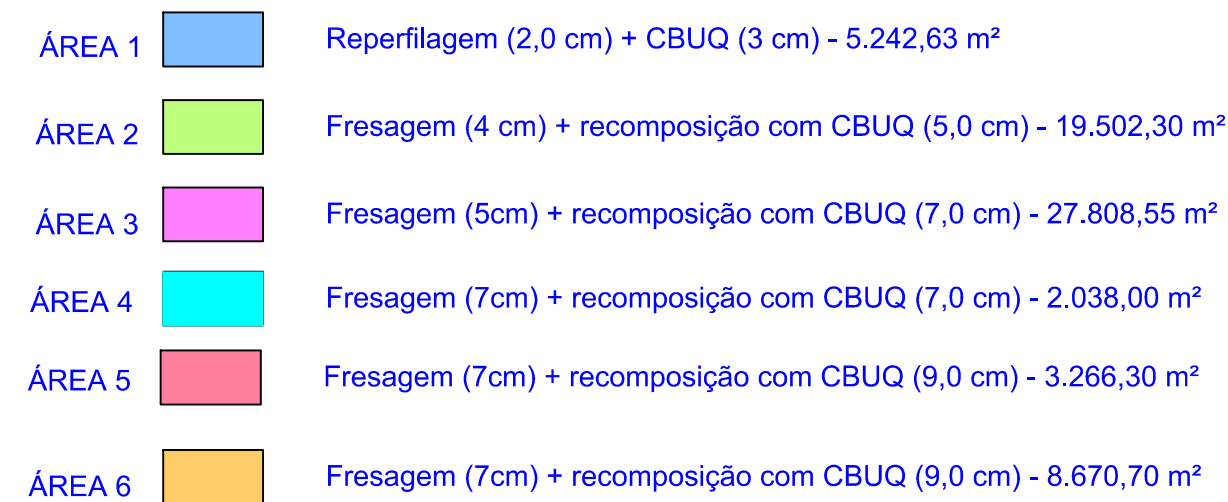

/ / junho / 2021

PLANTA BAIXA

VIA: AV. BOQUEIRÃO

/ PROJETO

Engº Marco Antonio da Silva Oliveira

CREA

183876

/ ESCALA

1:1000

/ ESCALA

/ TOPOGRAFIA

STE

DESENHO

Marco Oliveira

08/09