
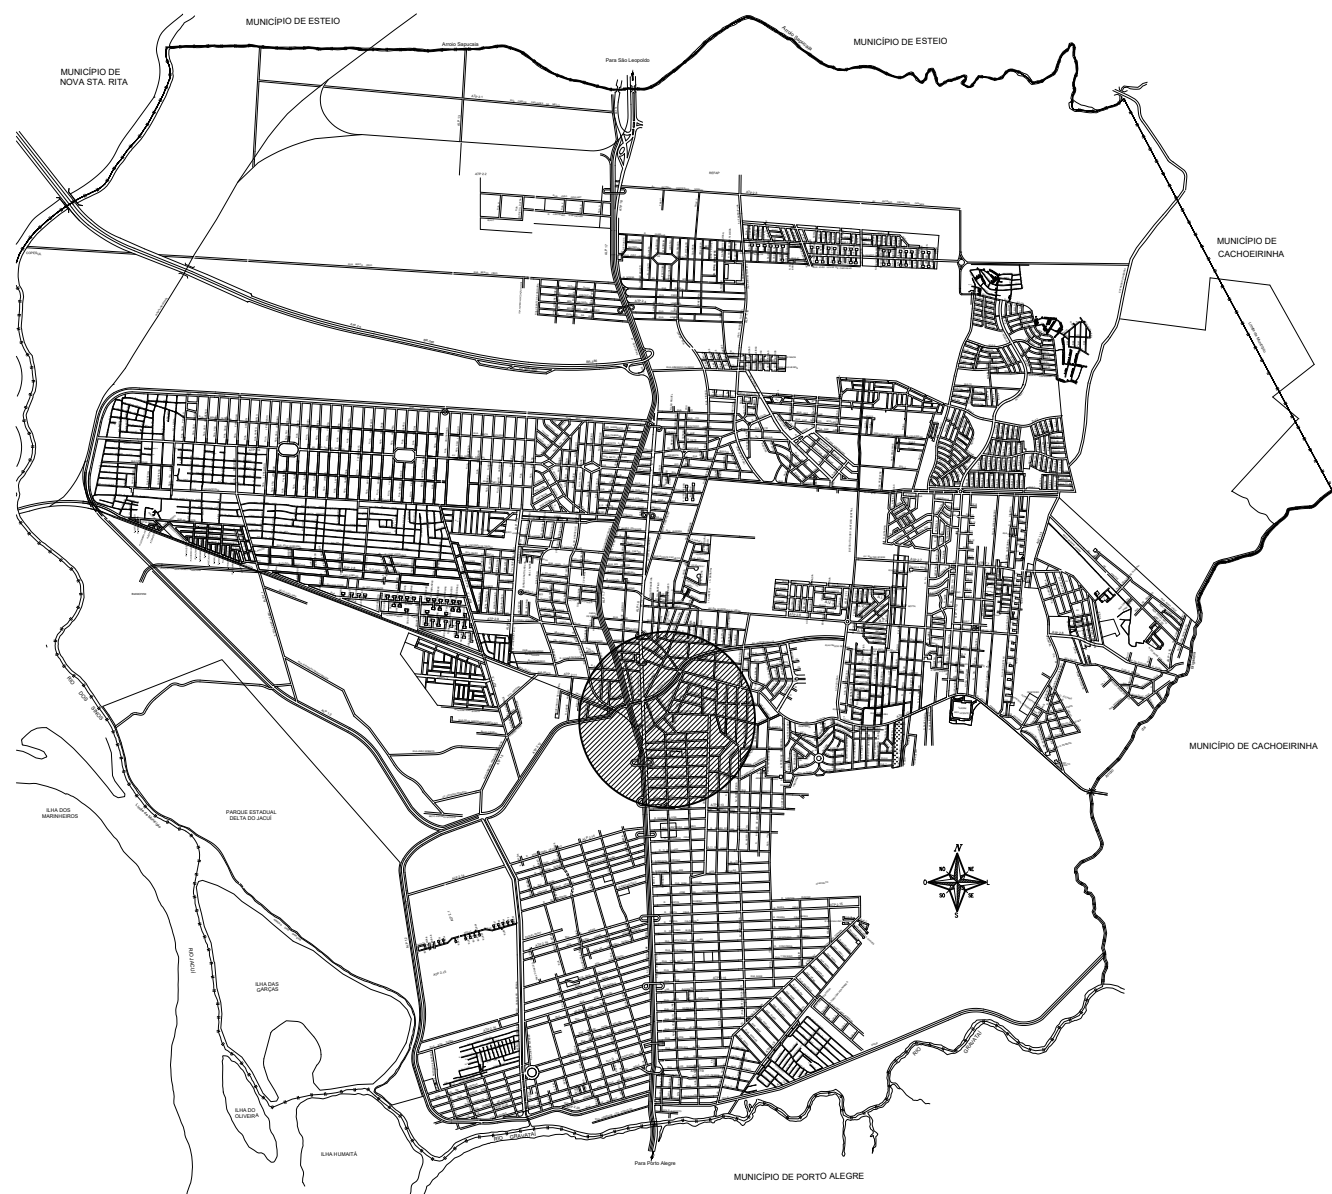
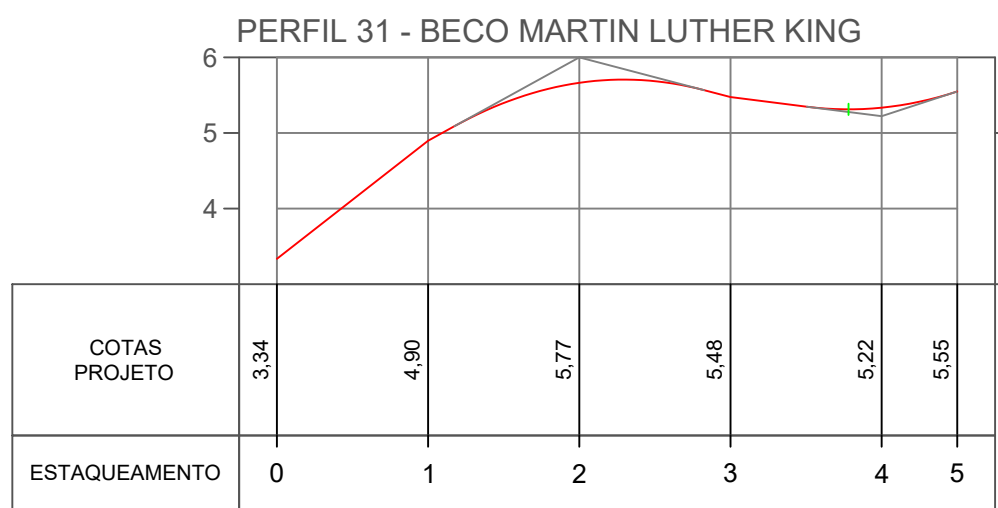
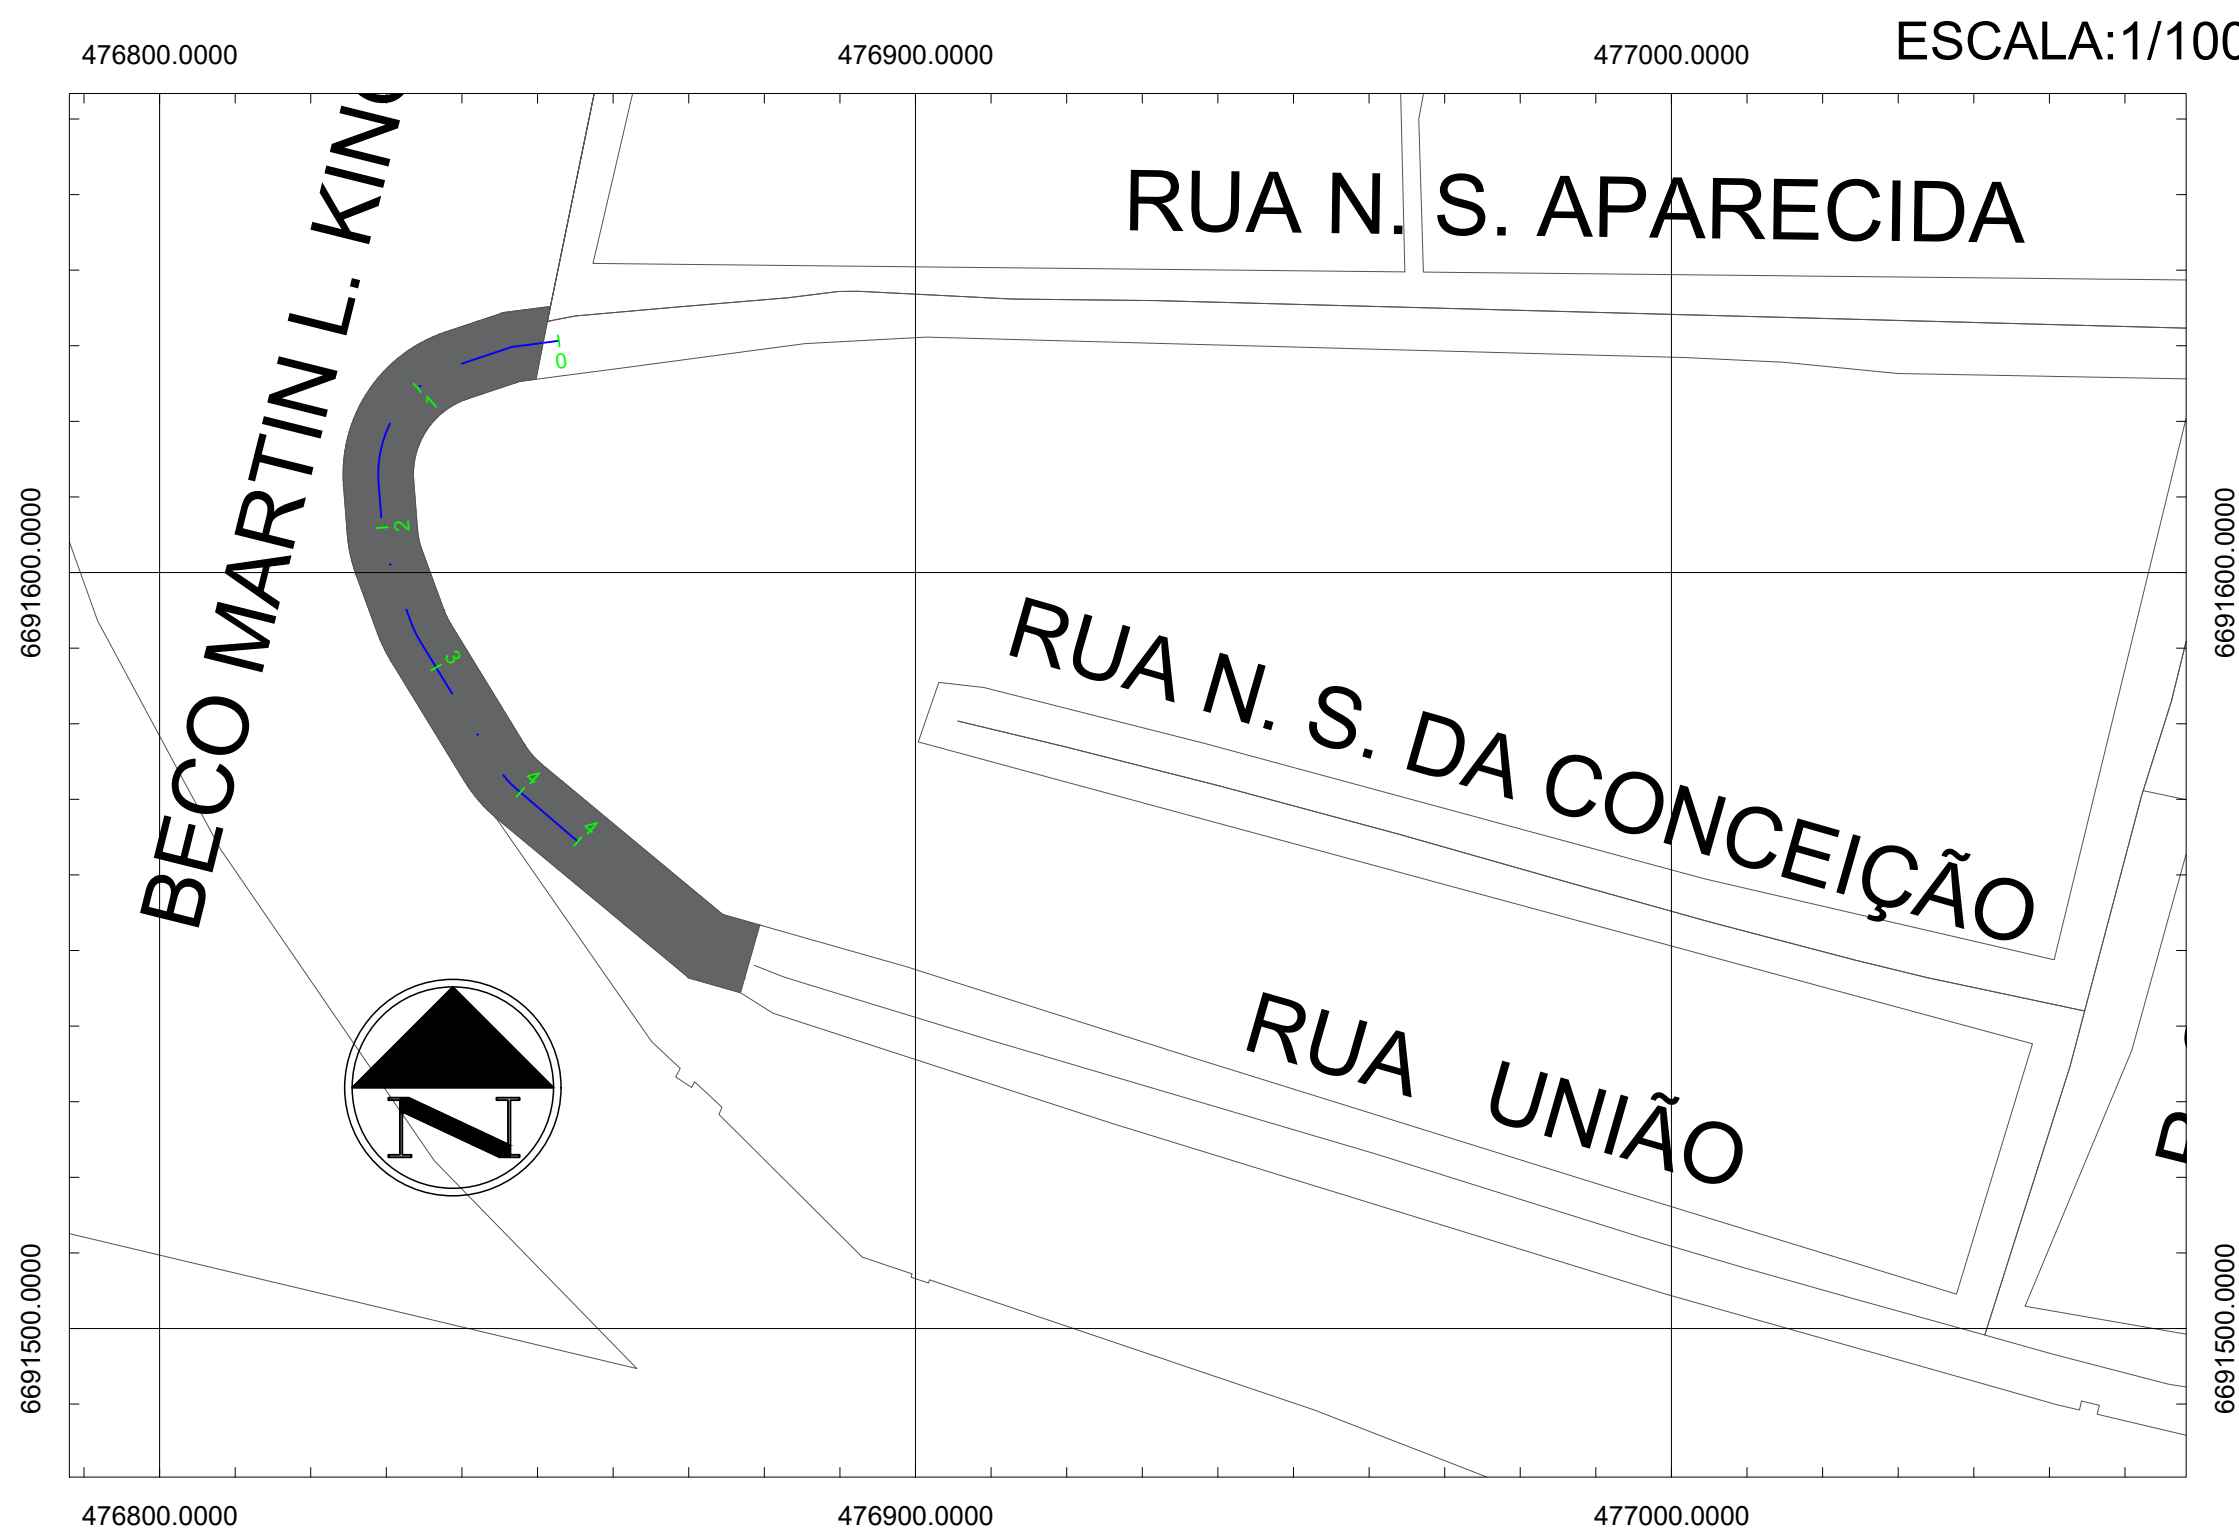
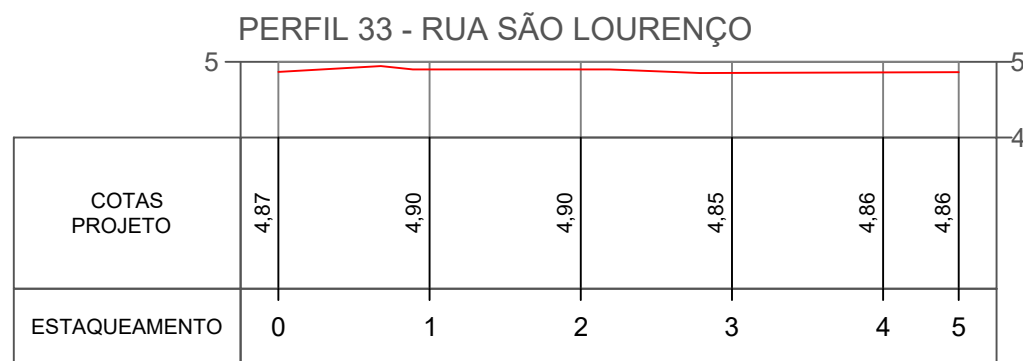


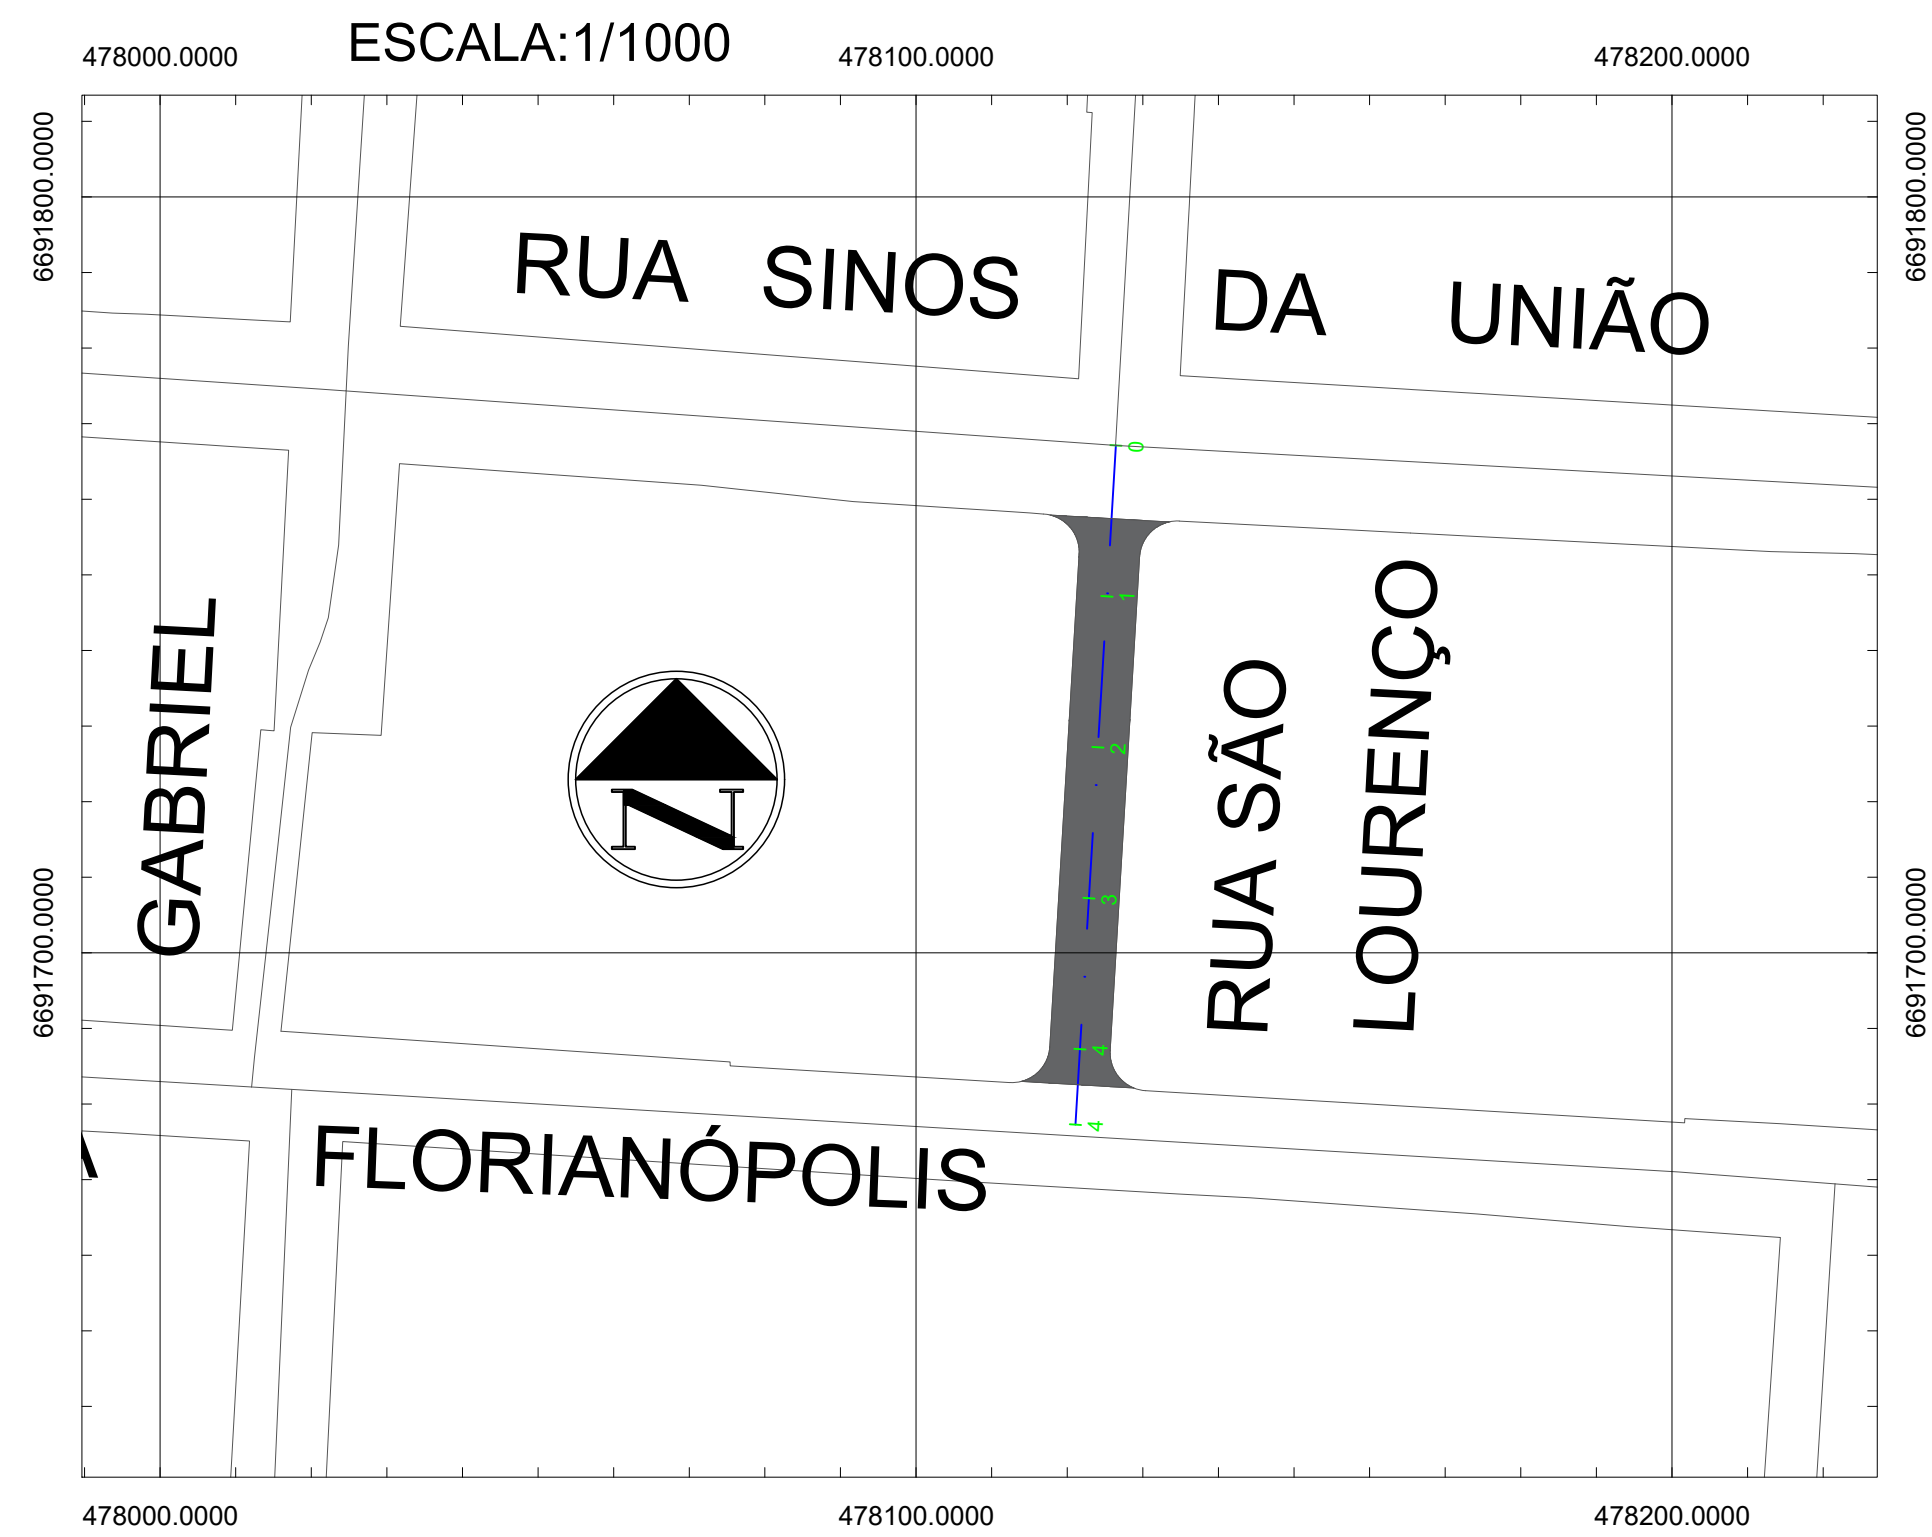

LOCALIZAÇÃO
SEM ESCALA

PREFEITURA MUNICIPAL DE CANOAS

SMO - DPAV

PROJETO BÁSICO DE PAVIMENTAÇÃO:RUAS NÃO PAVIMENTADAS

RUA SÃO LOURENÇO E BECO MARTIN LUTHER KING

LOTE 2

PROJETO: ENG. CIVIL HERINTON FILGUEIRAS

CONTEÚDO: PLANTA DE LOCAÇÃO E PERFIS LONGITUDINAIS

DATA: SETEMBRO/2021






CREA: PA13216210

LOCAL: INDICADO

ESCALA: INDICADA

TOPOGRAFIA: GEOCANOAS

DESENHO: HERINTON FILGUEIRAS

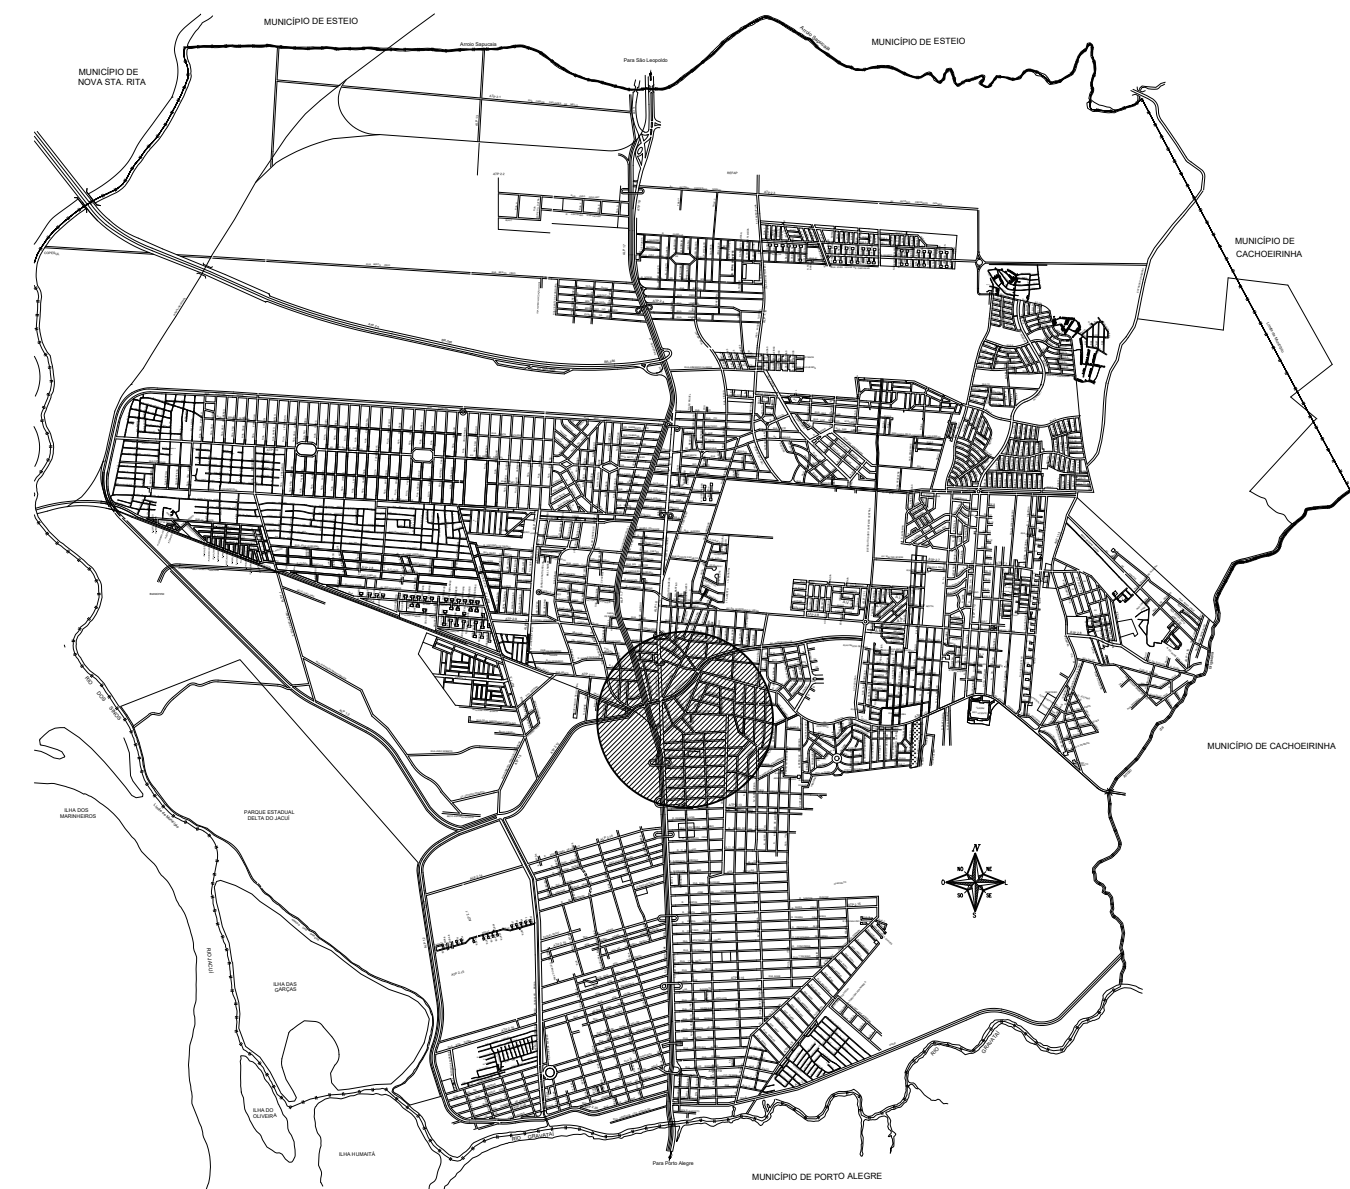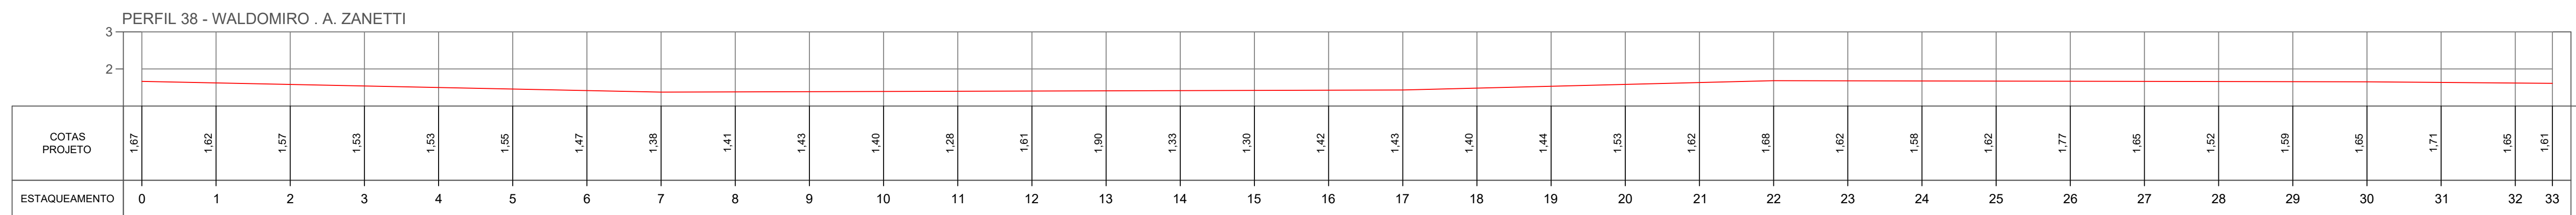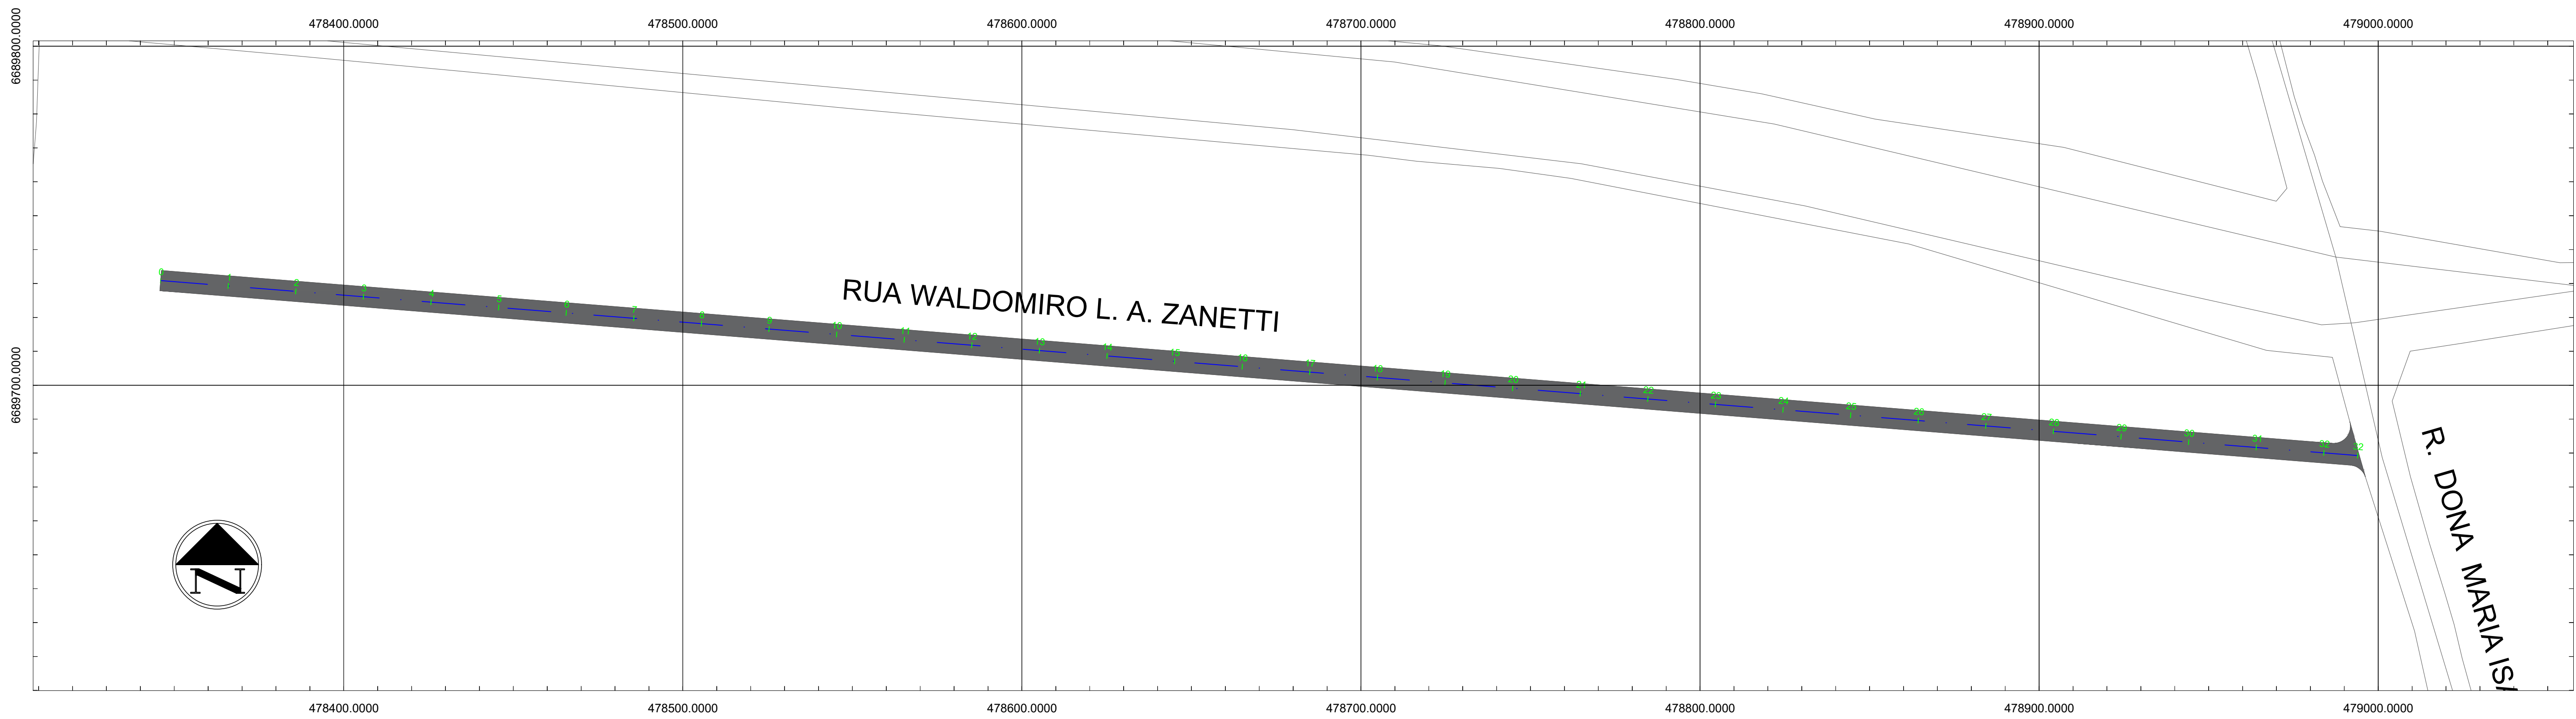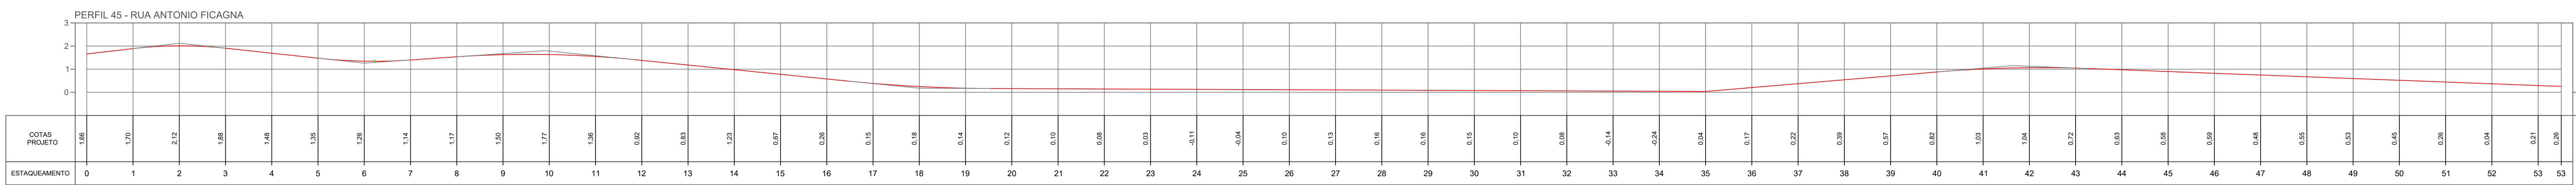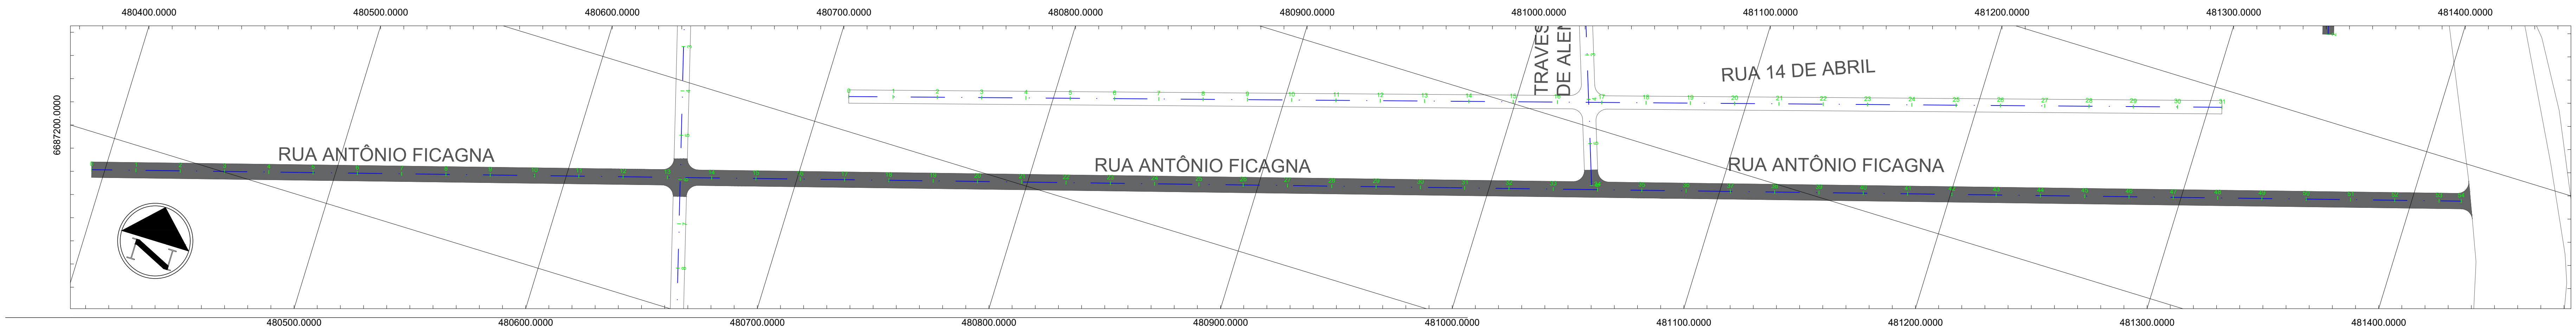

LOCALIZAÇÃO
SEM ESCALA

PREFEITURA MUNICIPAL DE CANOAS
SMO - DPAV

PROJETO BÁSICO DE PAVIMENTAÇÃO: RUAS NÃO PAVIMENTADAS
RUAS WALDOMIRO ZANETTI E ANTONIO FICAGNA

LOTE 2

PROJETO: ENG. CIVIL HERINTON FILGUEIRAS

CRIA: PA13216210

CONTEÚDO: PLANTA DE LOCAÇÃO E PERFS LONGITUDINAIS










LOCAL: INDICADO

DATA: SETEMBRO/2021

ESCALA: 1:1000

TOPOGRAFIA: GEOCANOAS

DESENHO: HERINTON FILGUEIRAS

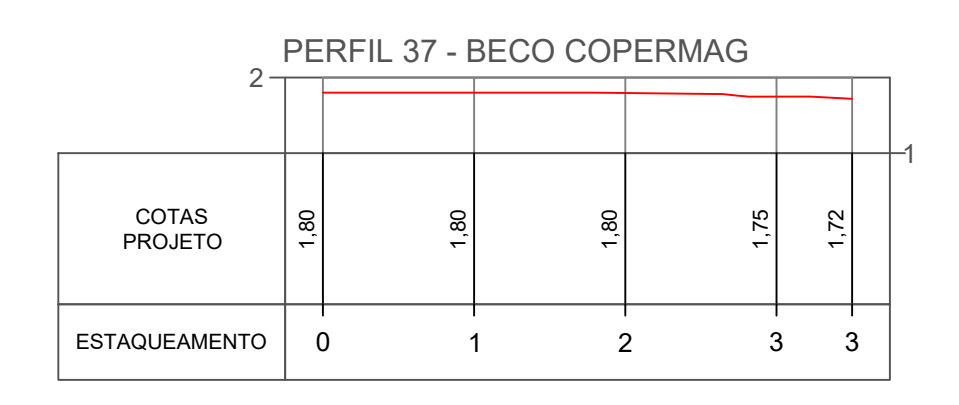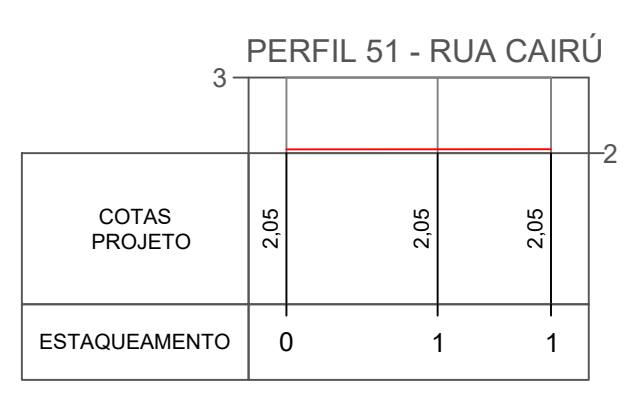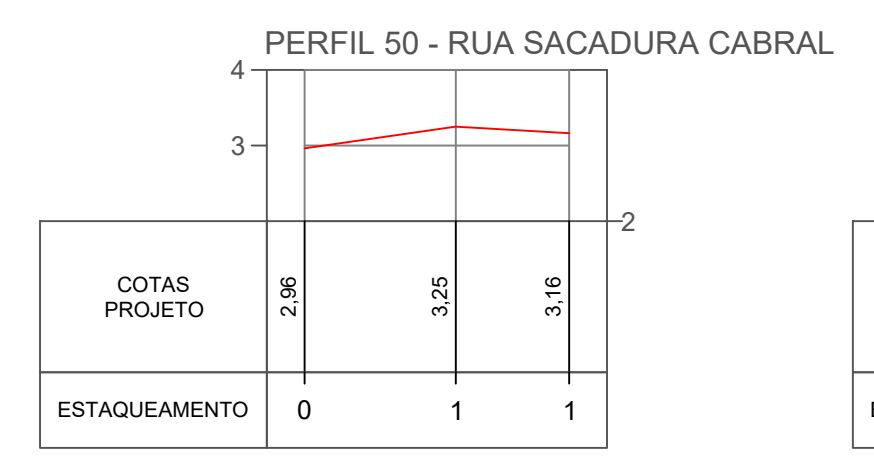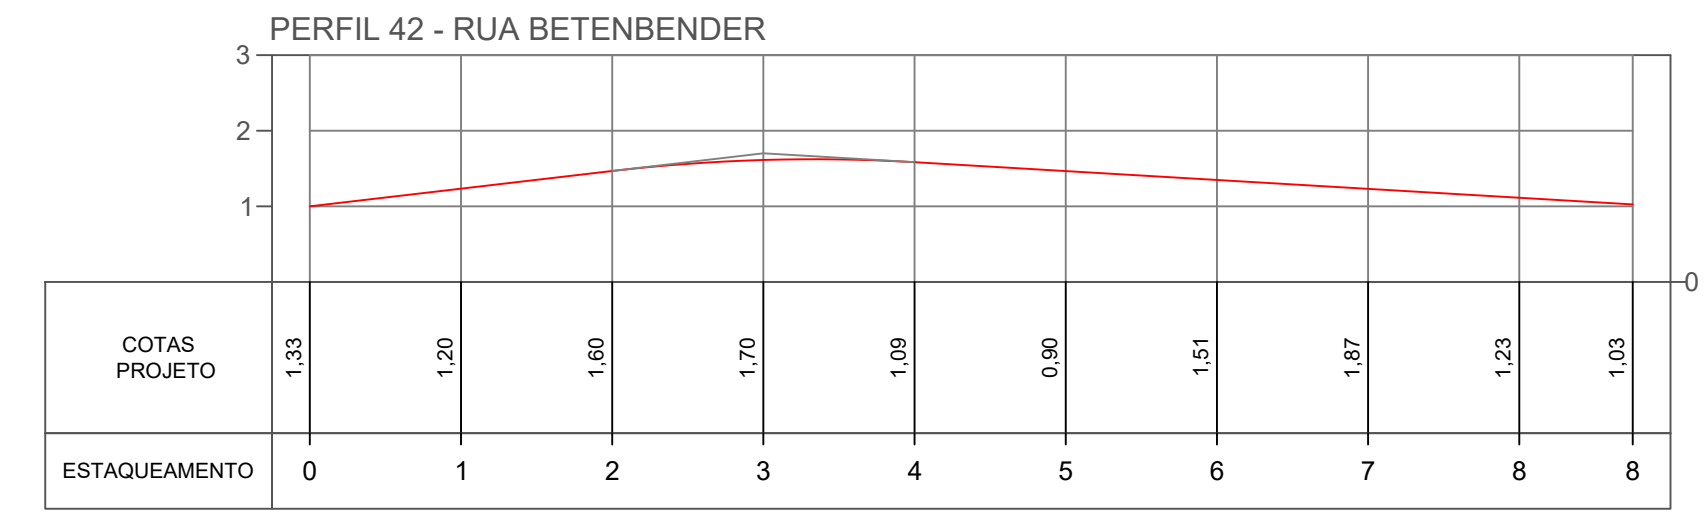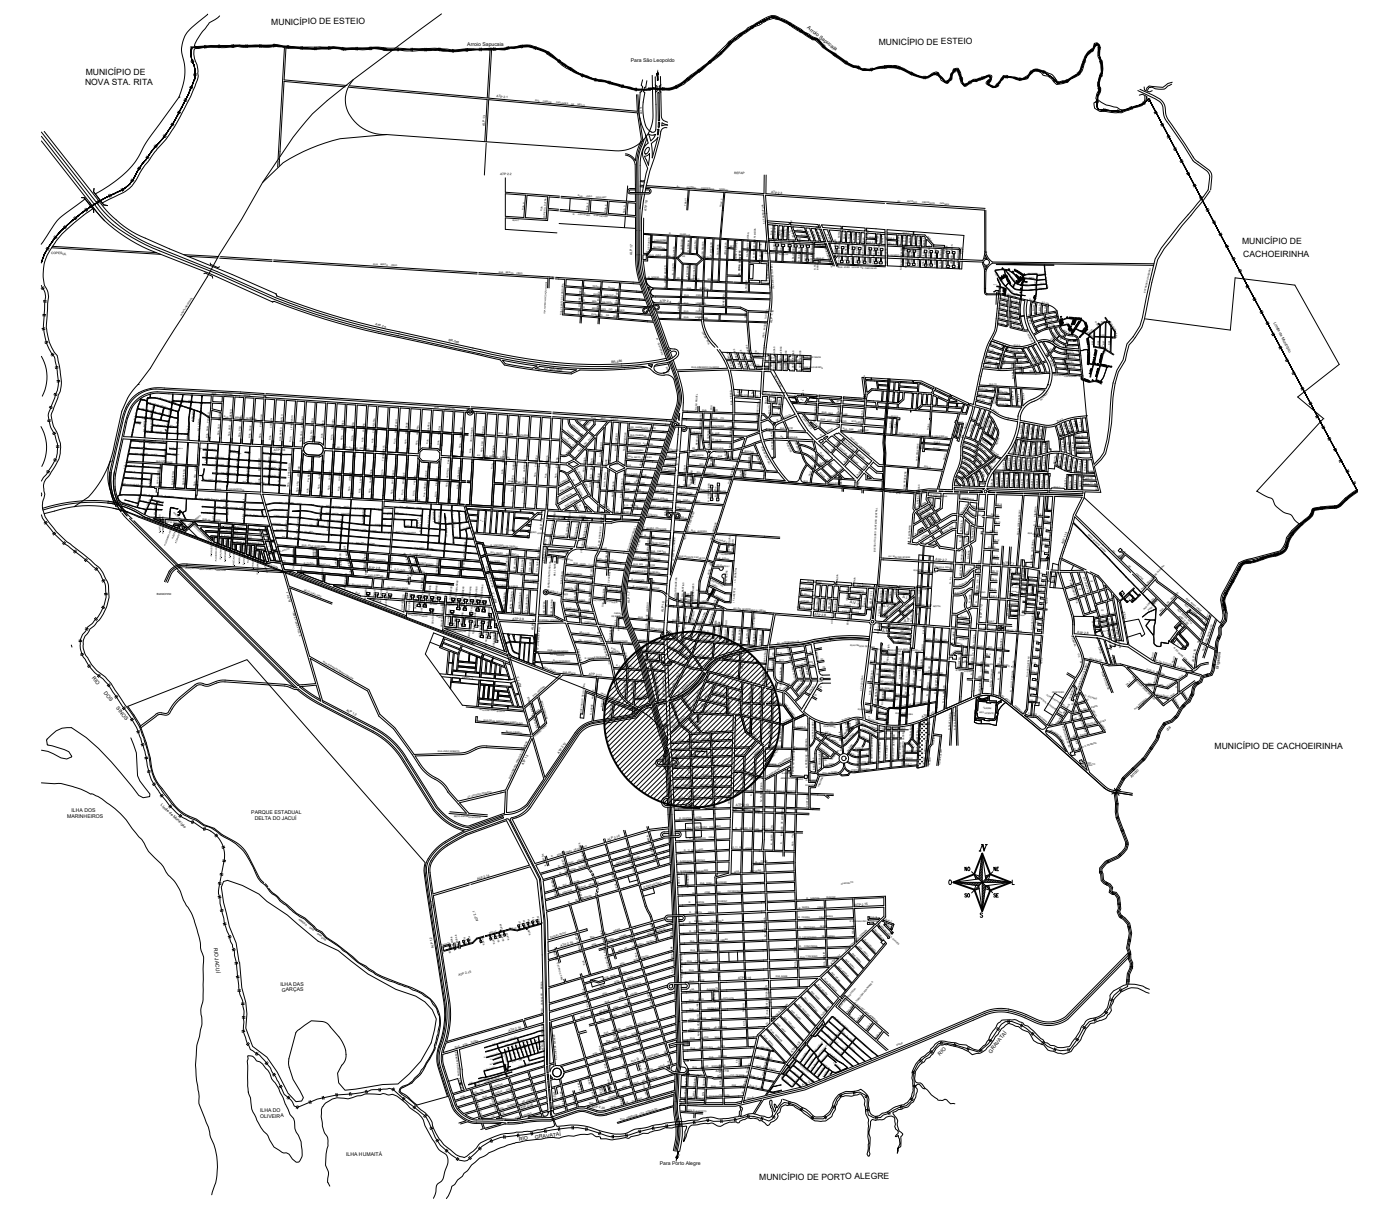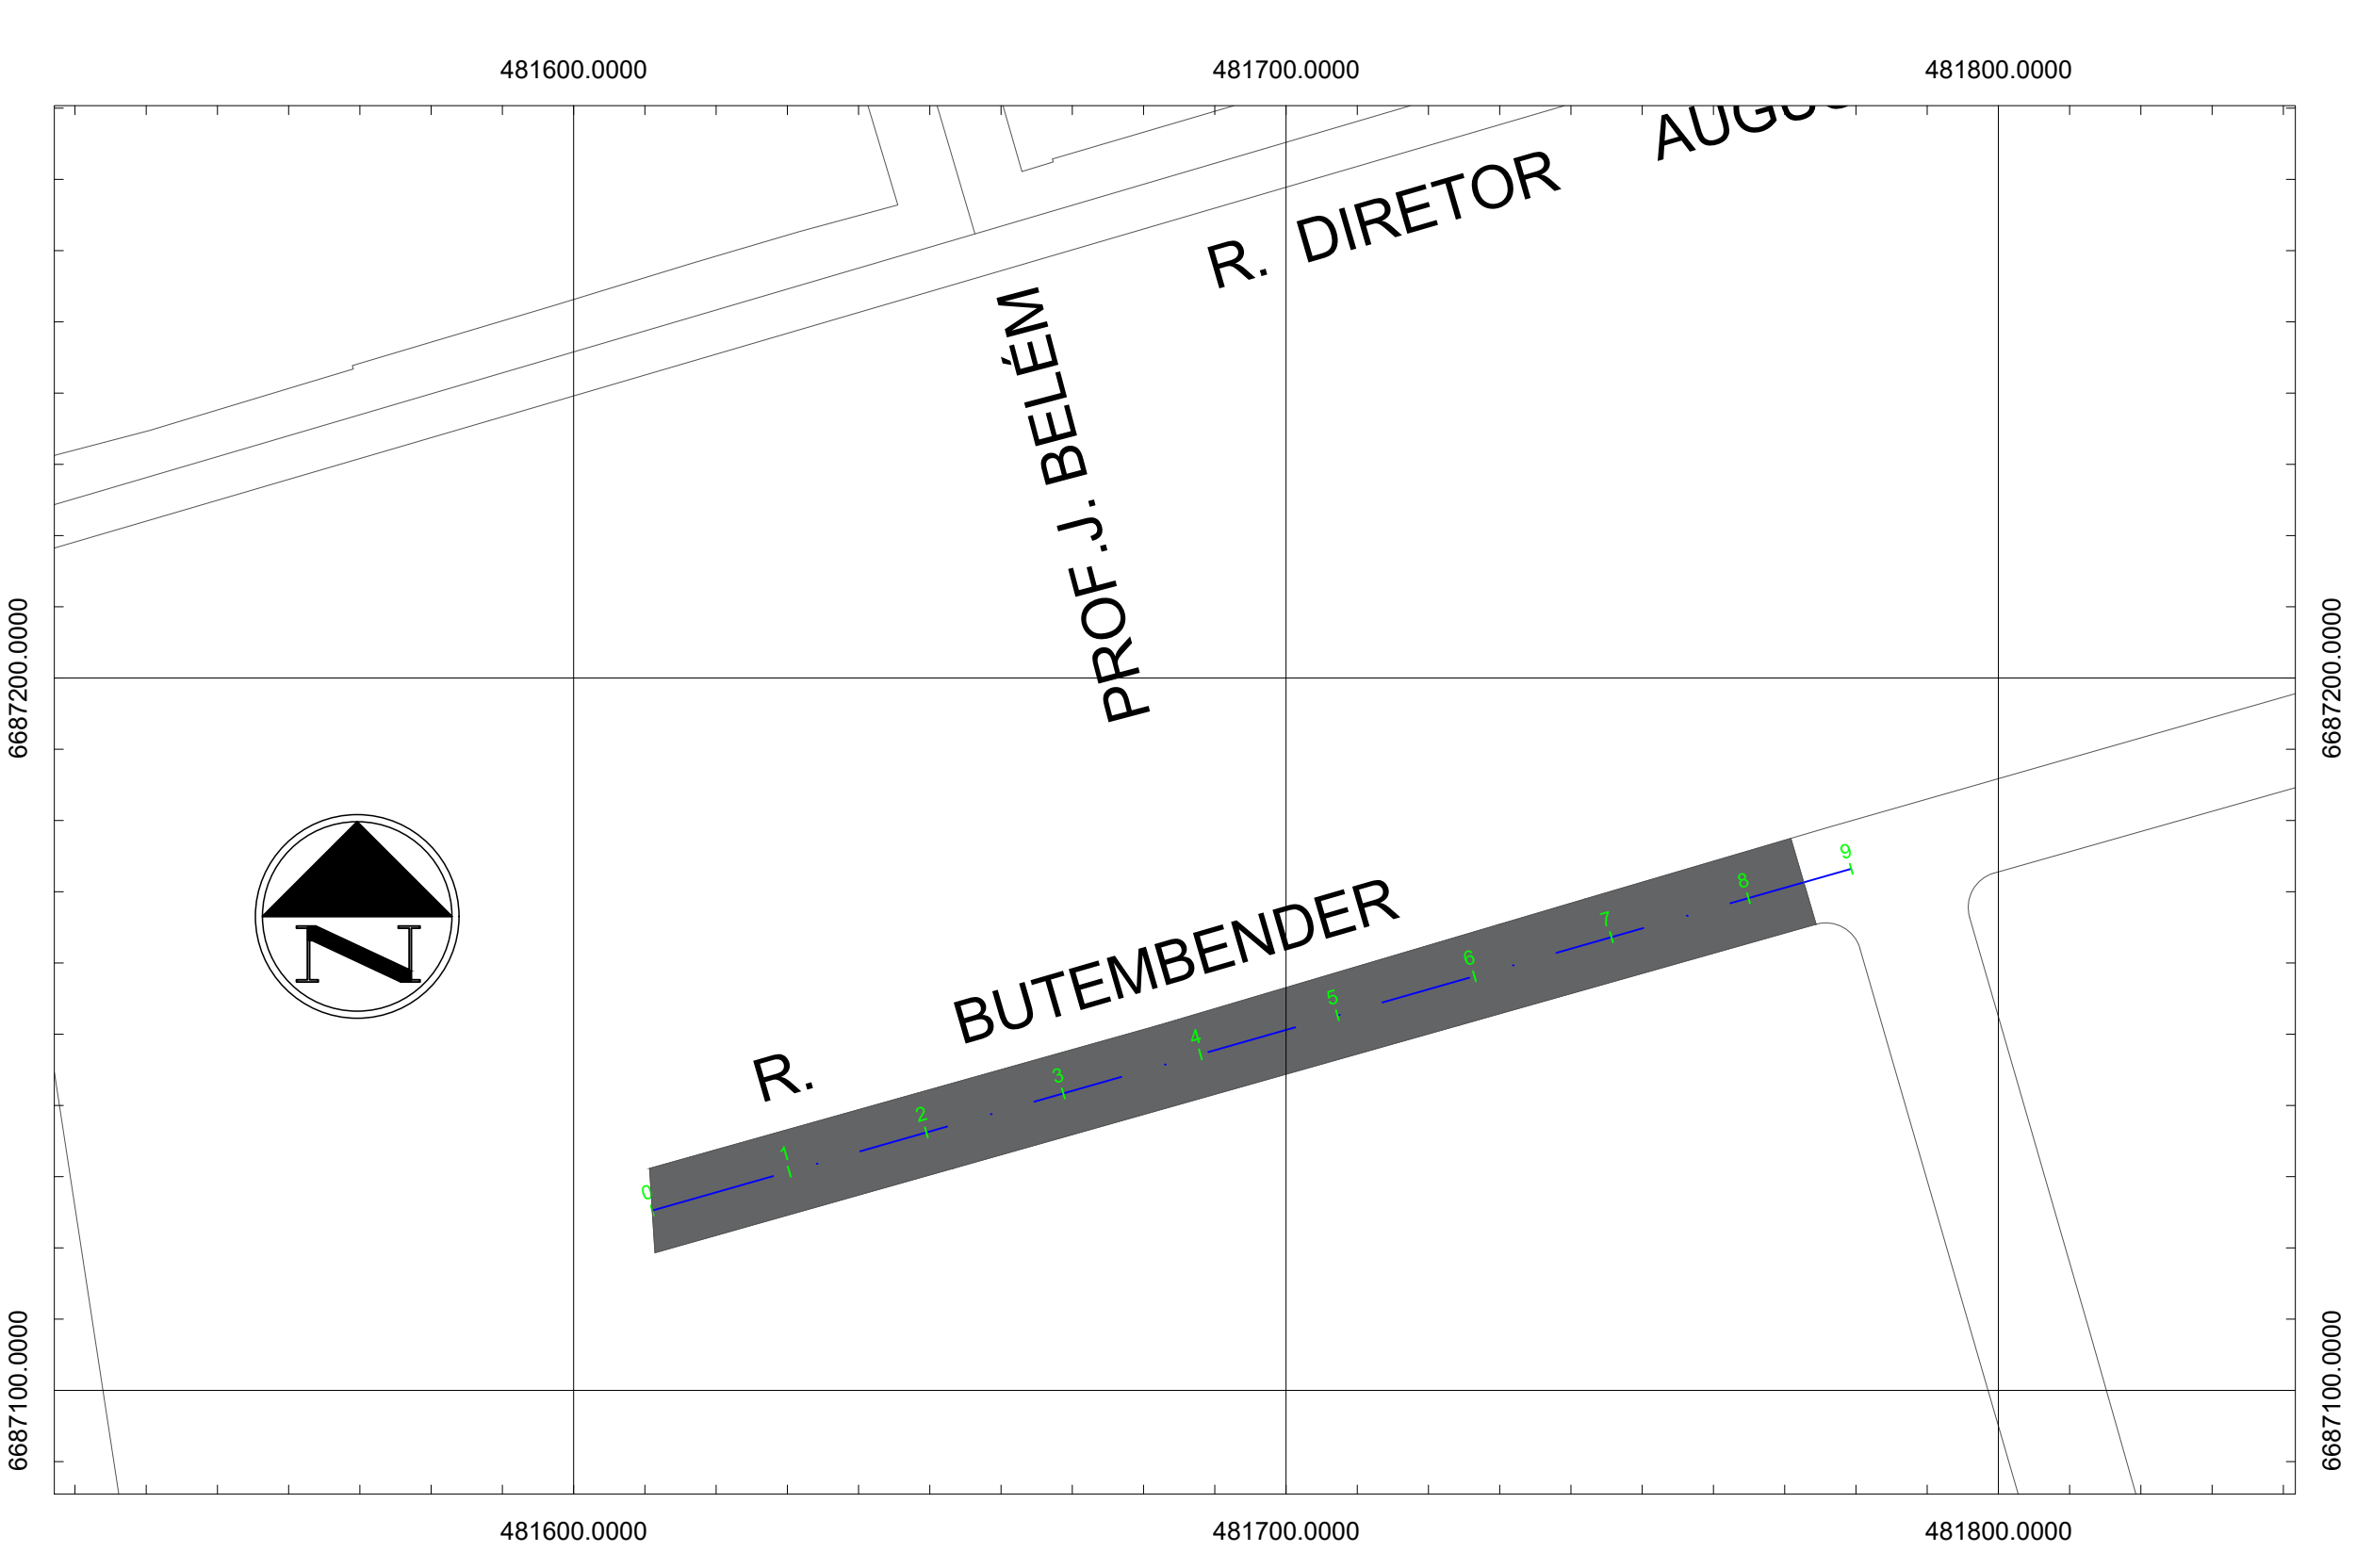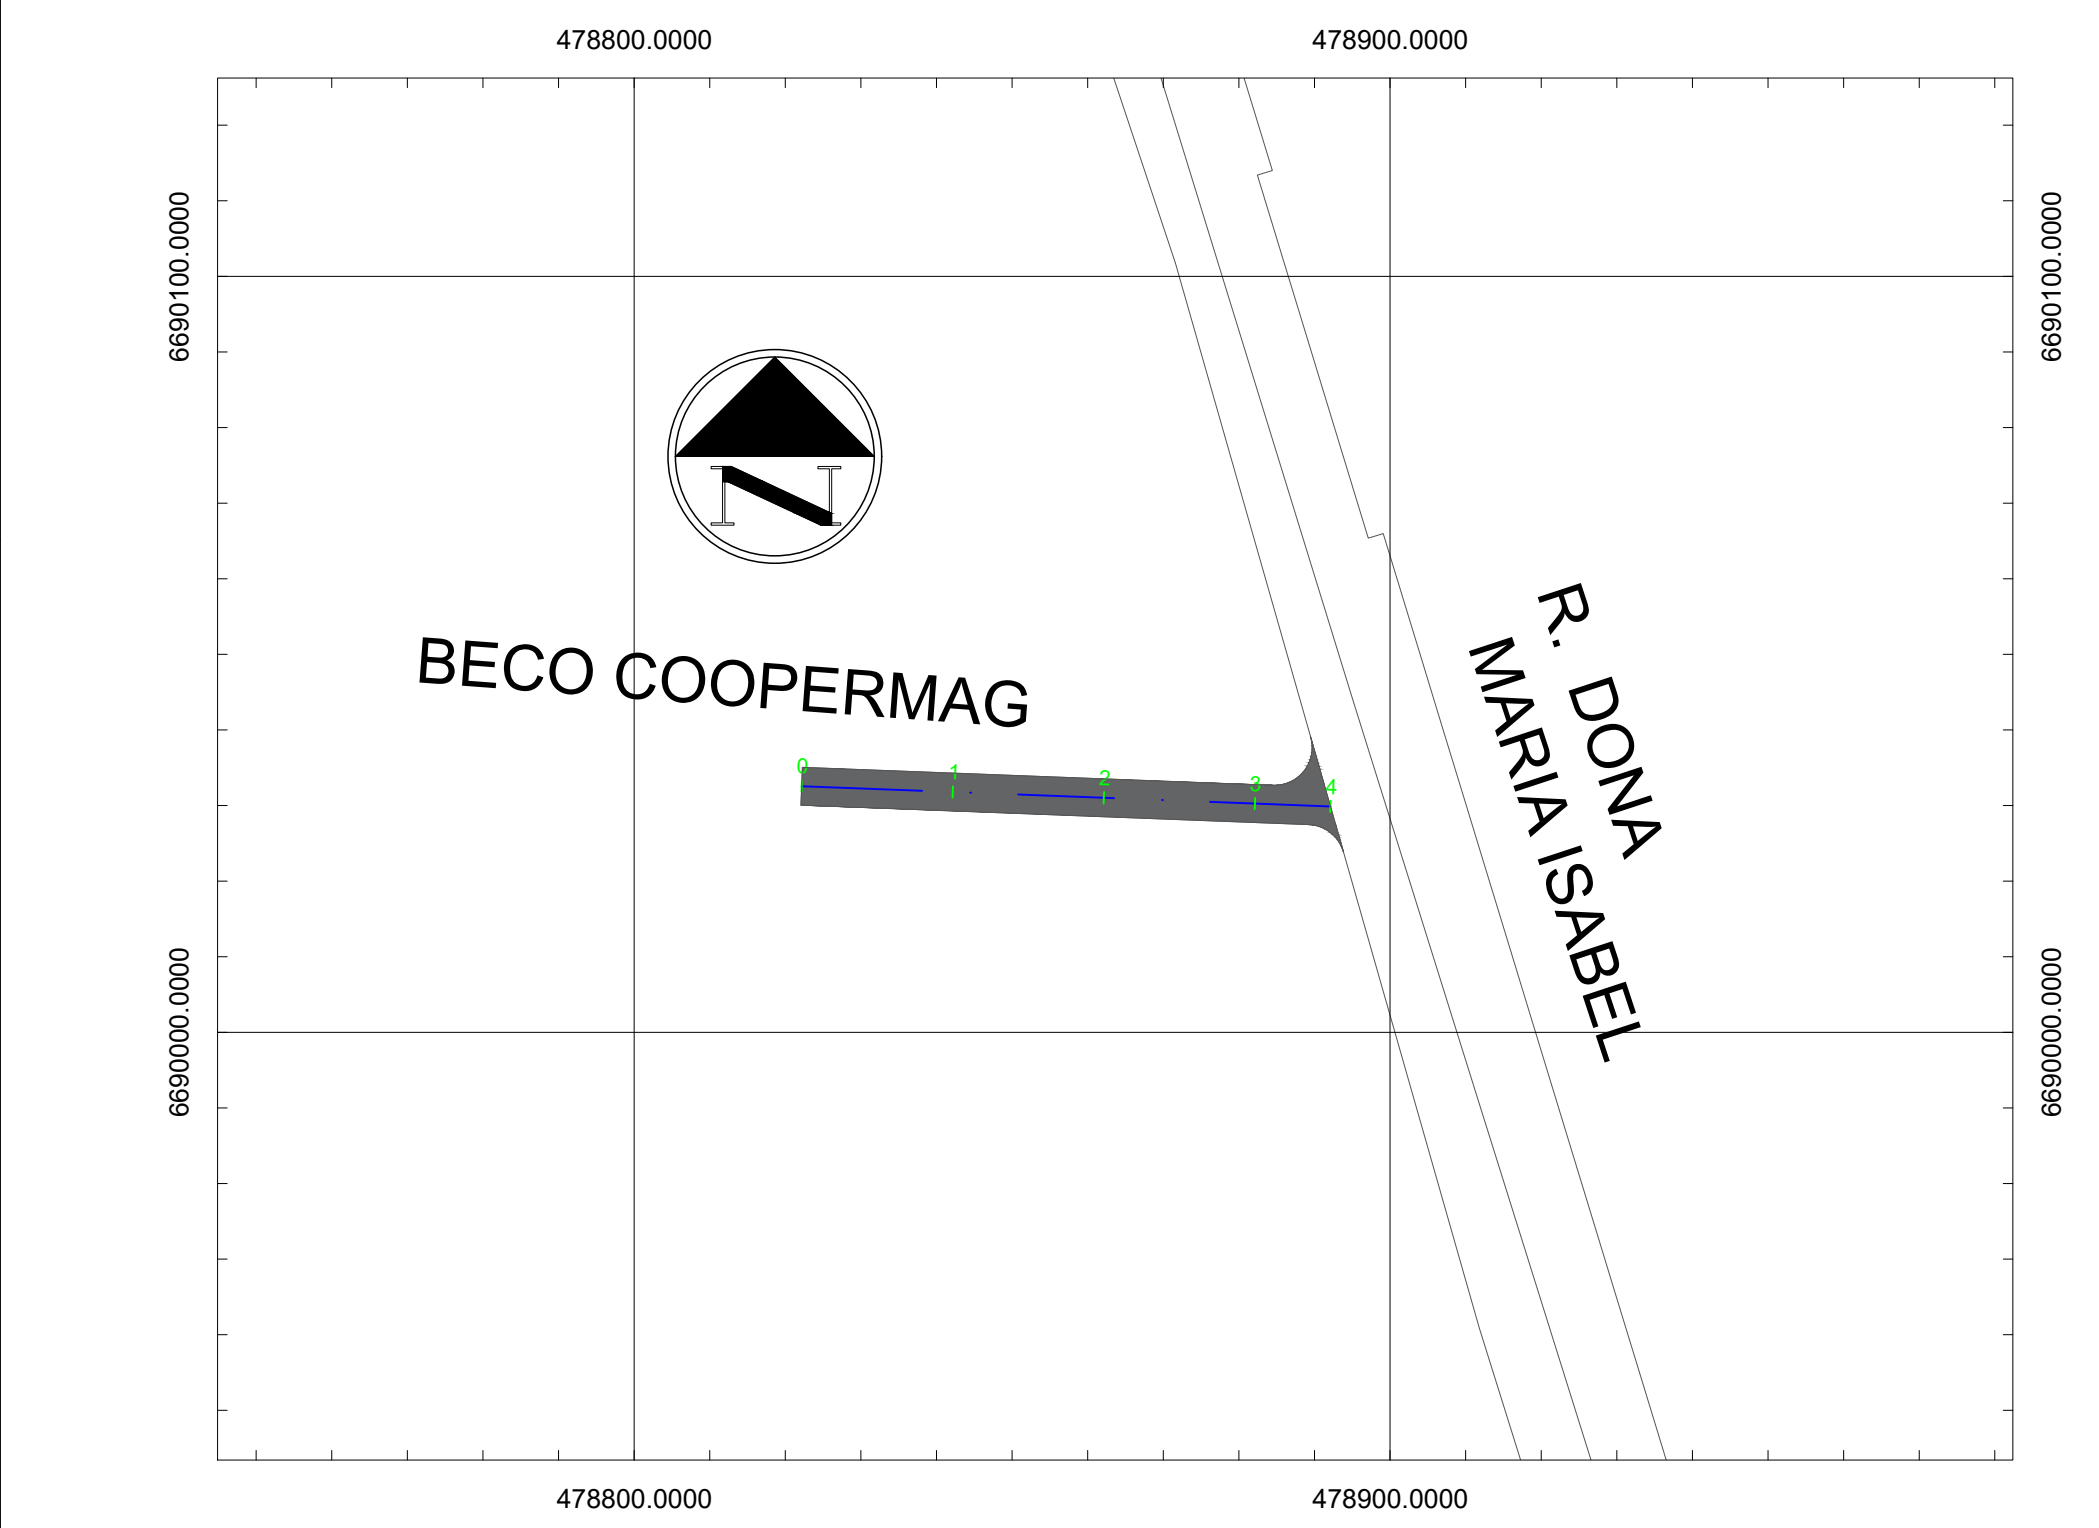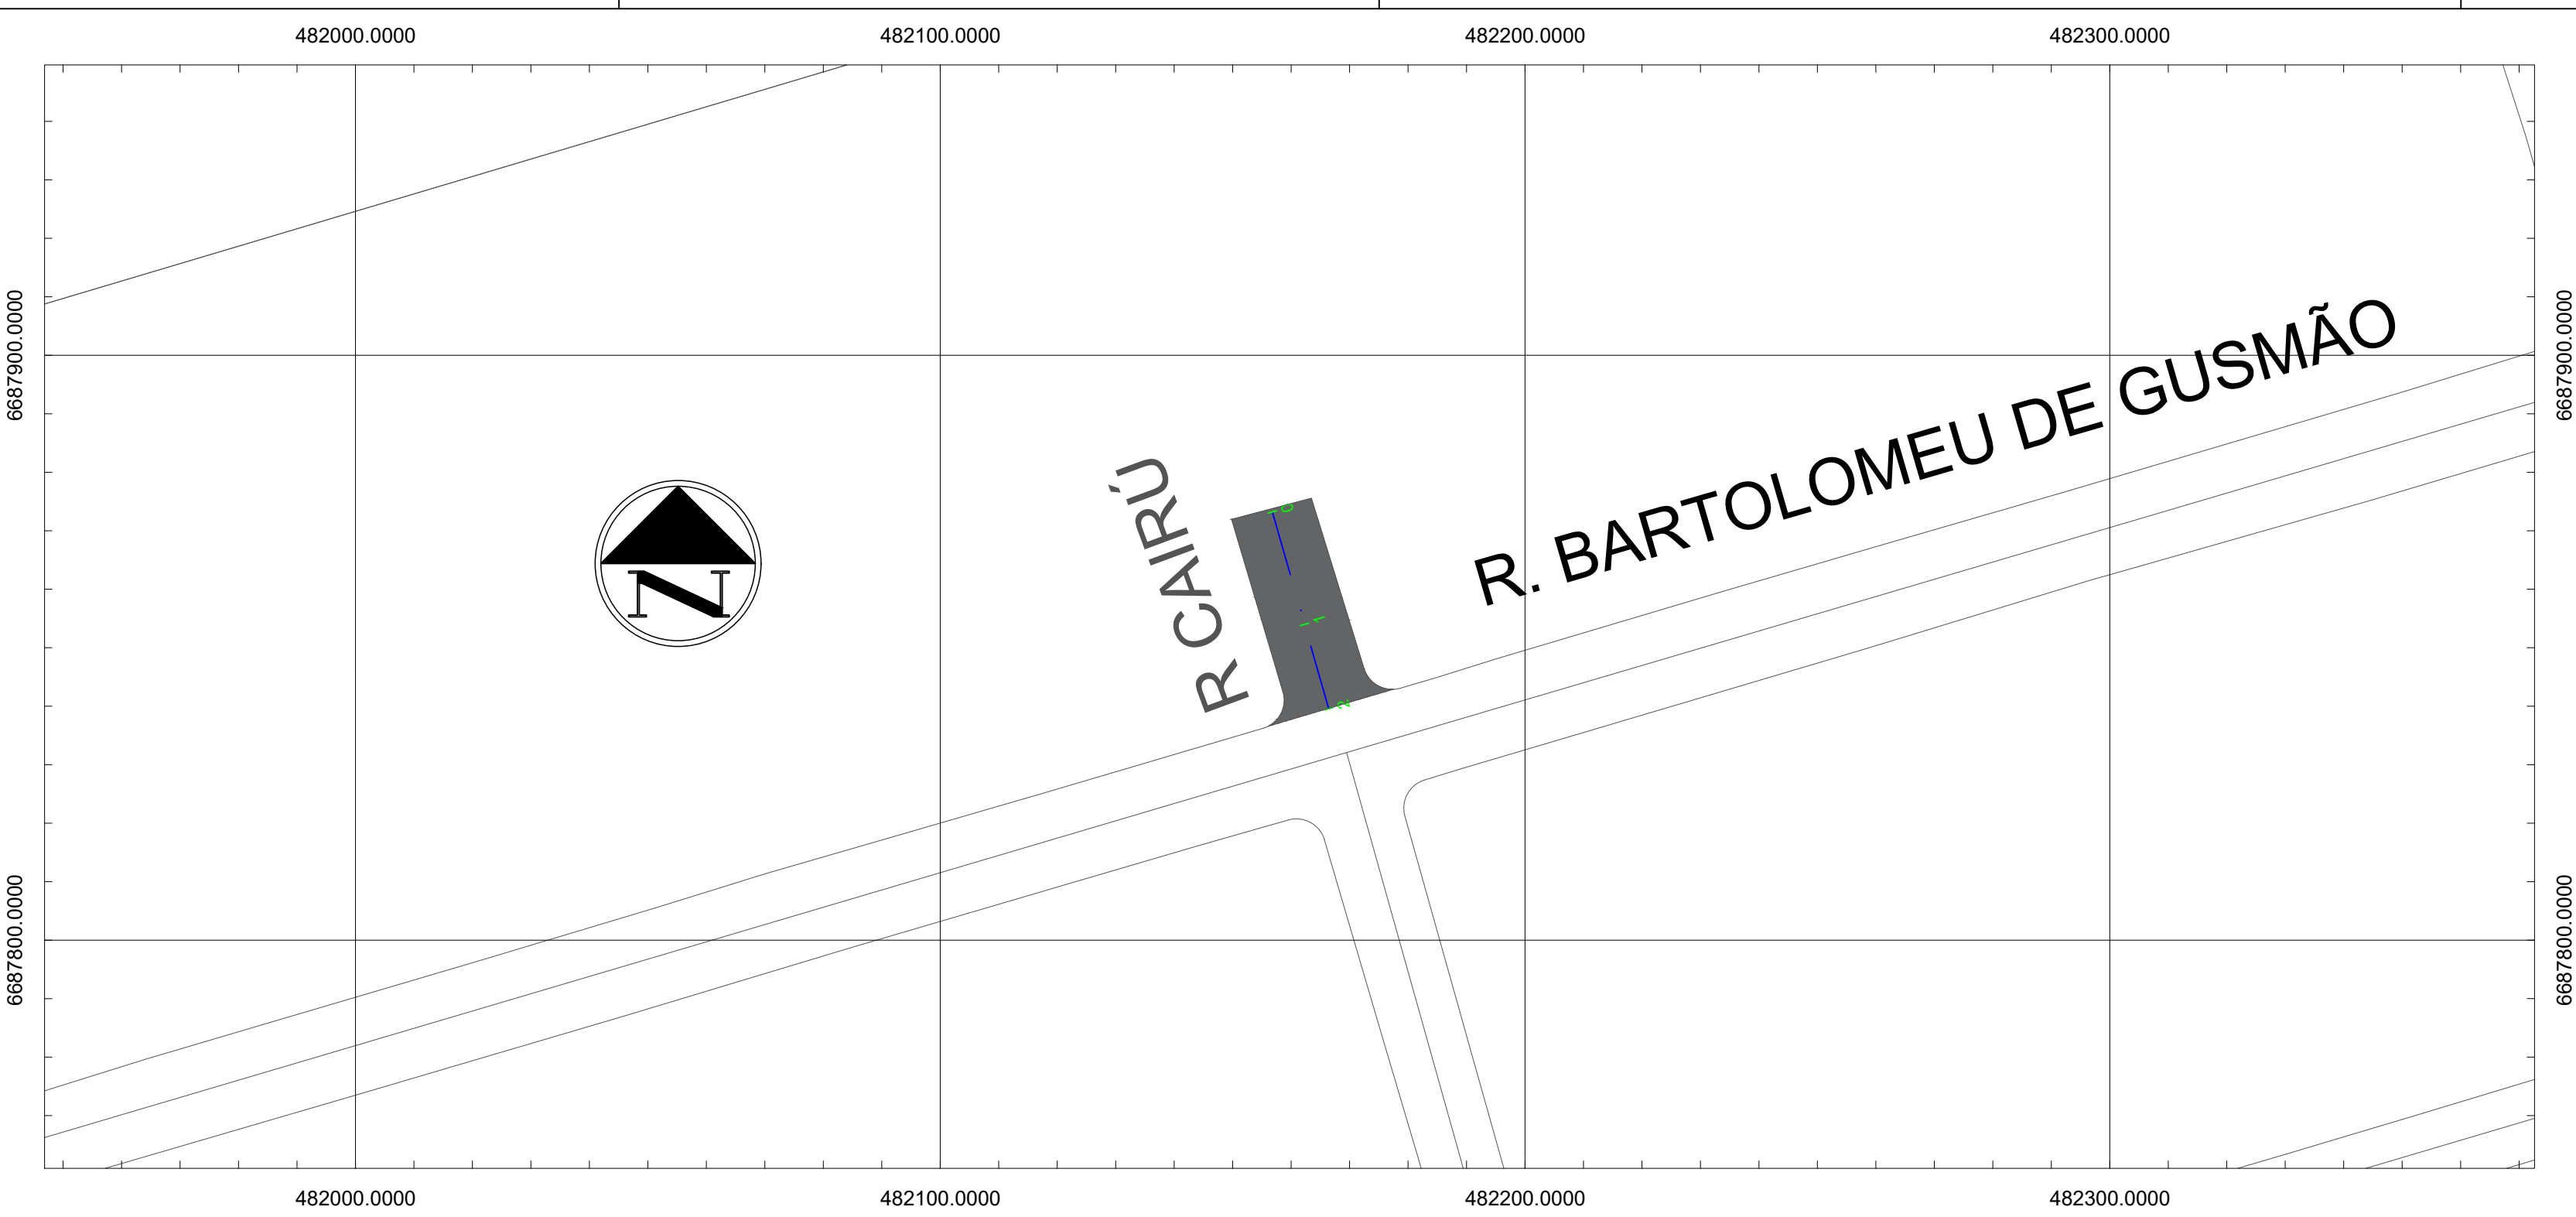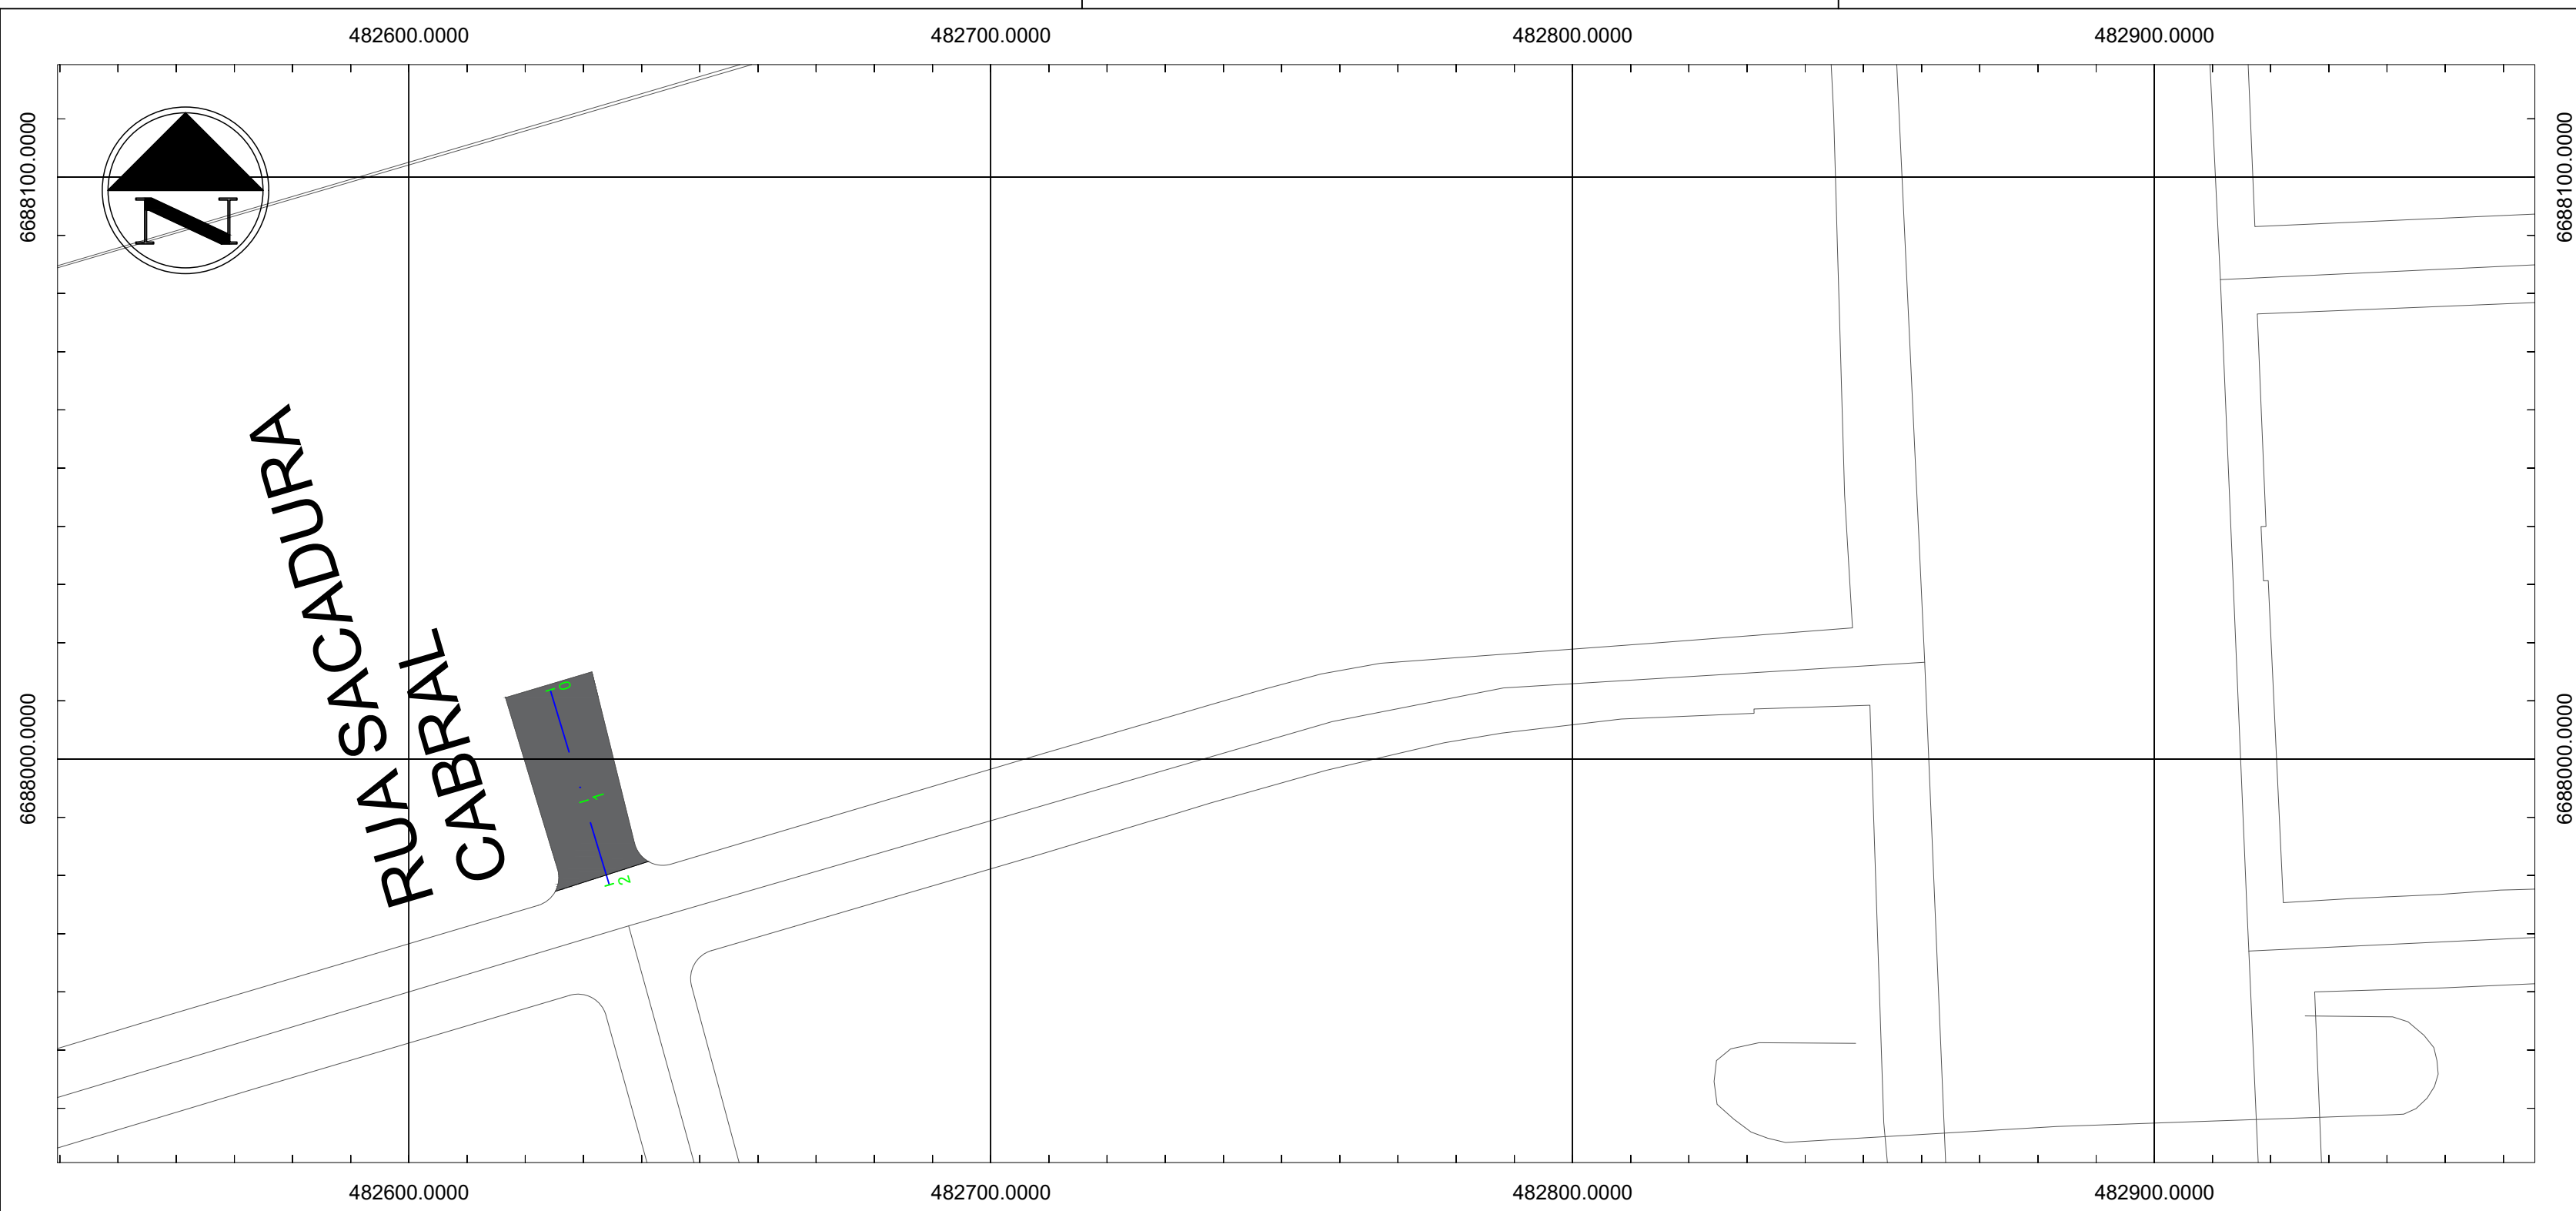

LOCALIZAÇÃO
SEM ESCALA








PREFEITURA MUNICIPAL DE CANOAS
SMO - DPAV






PROJETO BÁSICO DE PAVIMENTAÇÃO: RUAS NÃO PAVIMENTADAS
RUAS SACADURA CABRAL, CAIRÚ, BUTENBENDER E BECO COOPERMAG

LOTE 2

PROJETO	ENR. CIVIL HERINTON FILGUEIRAS	CRÉD.	PA13216210
CONTEÚDO	PLANTA DE LOCAÇÃO E PERFIS LONGITUDINAIS	LOCAL	INDICADO
DATA	SETEMBRO/2021	ESCALA	1:1000
		TOPOGRAFIA	HERINTON FILGUEIRAS

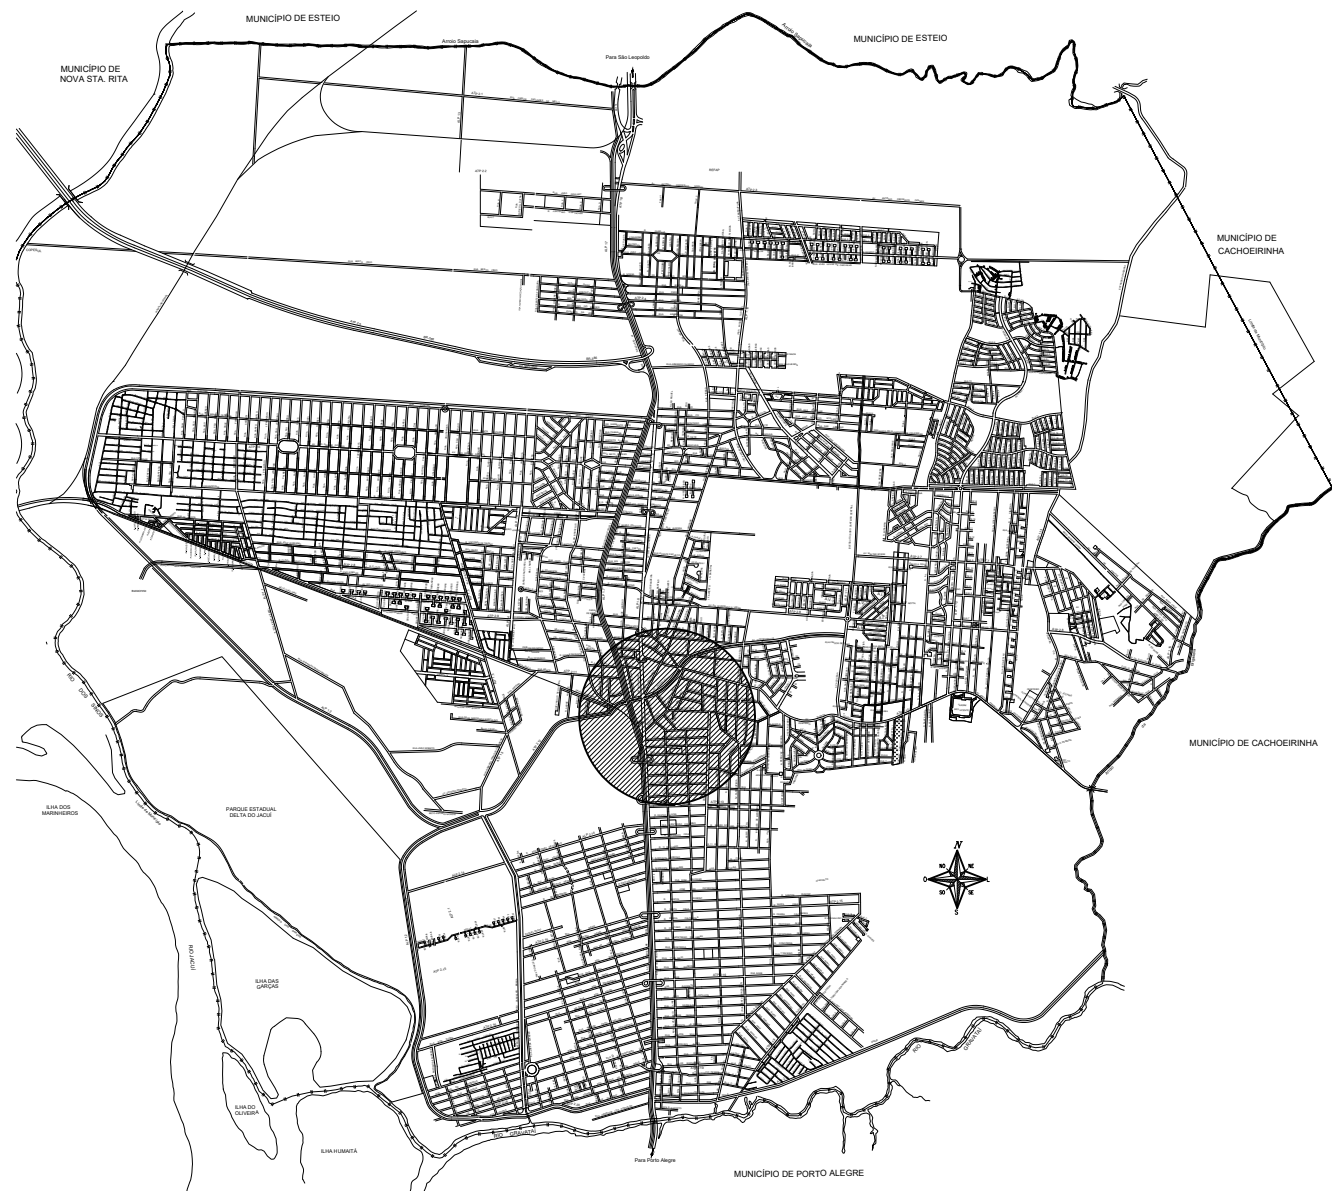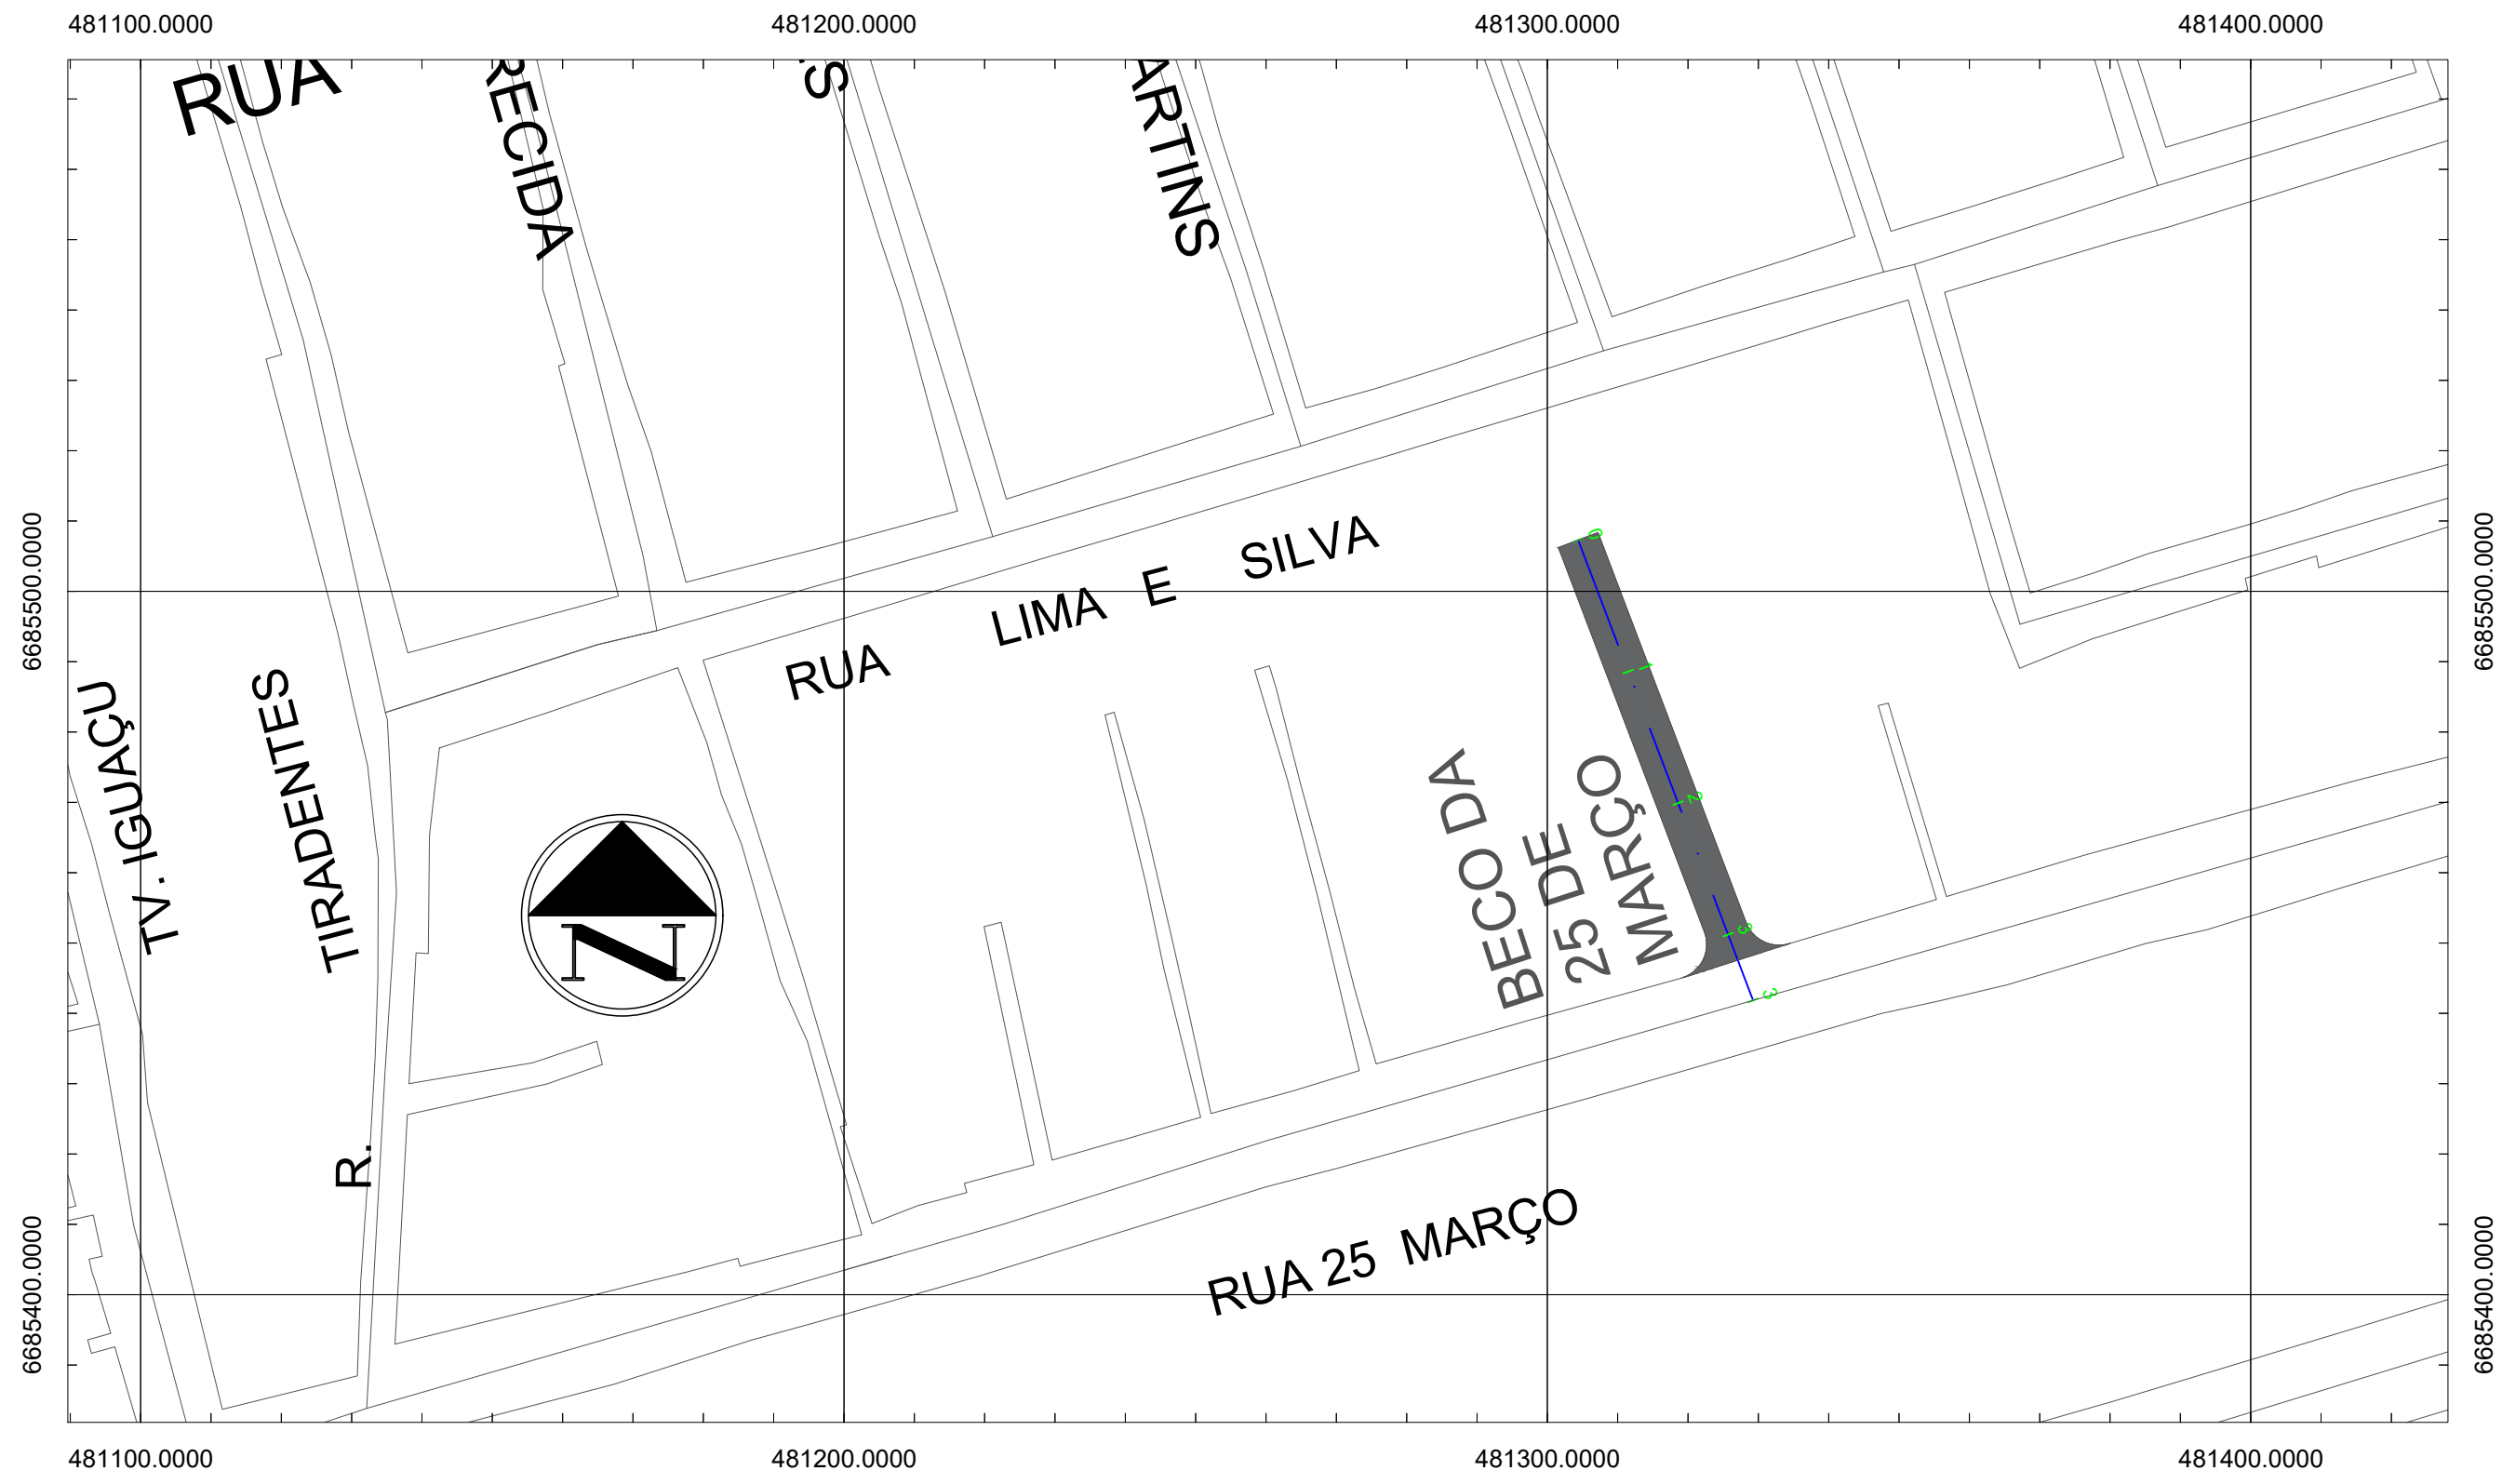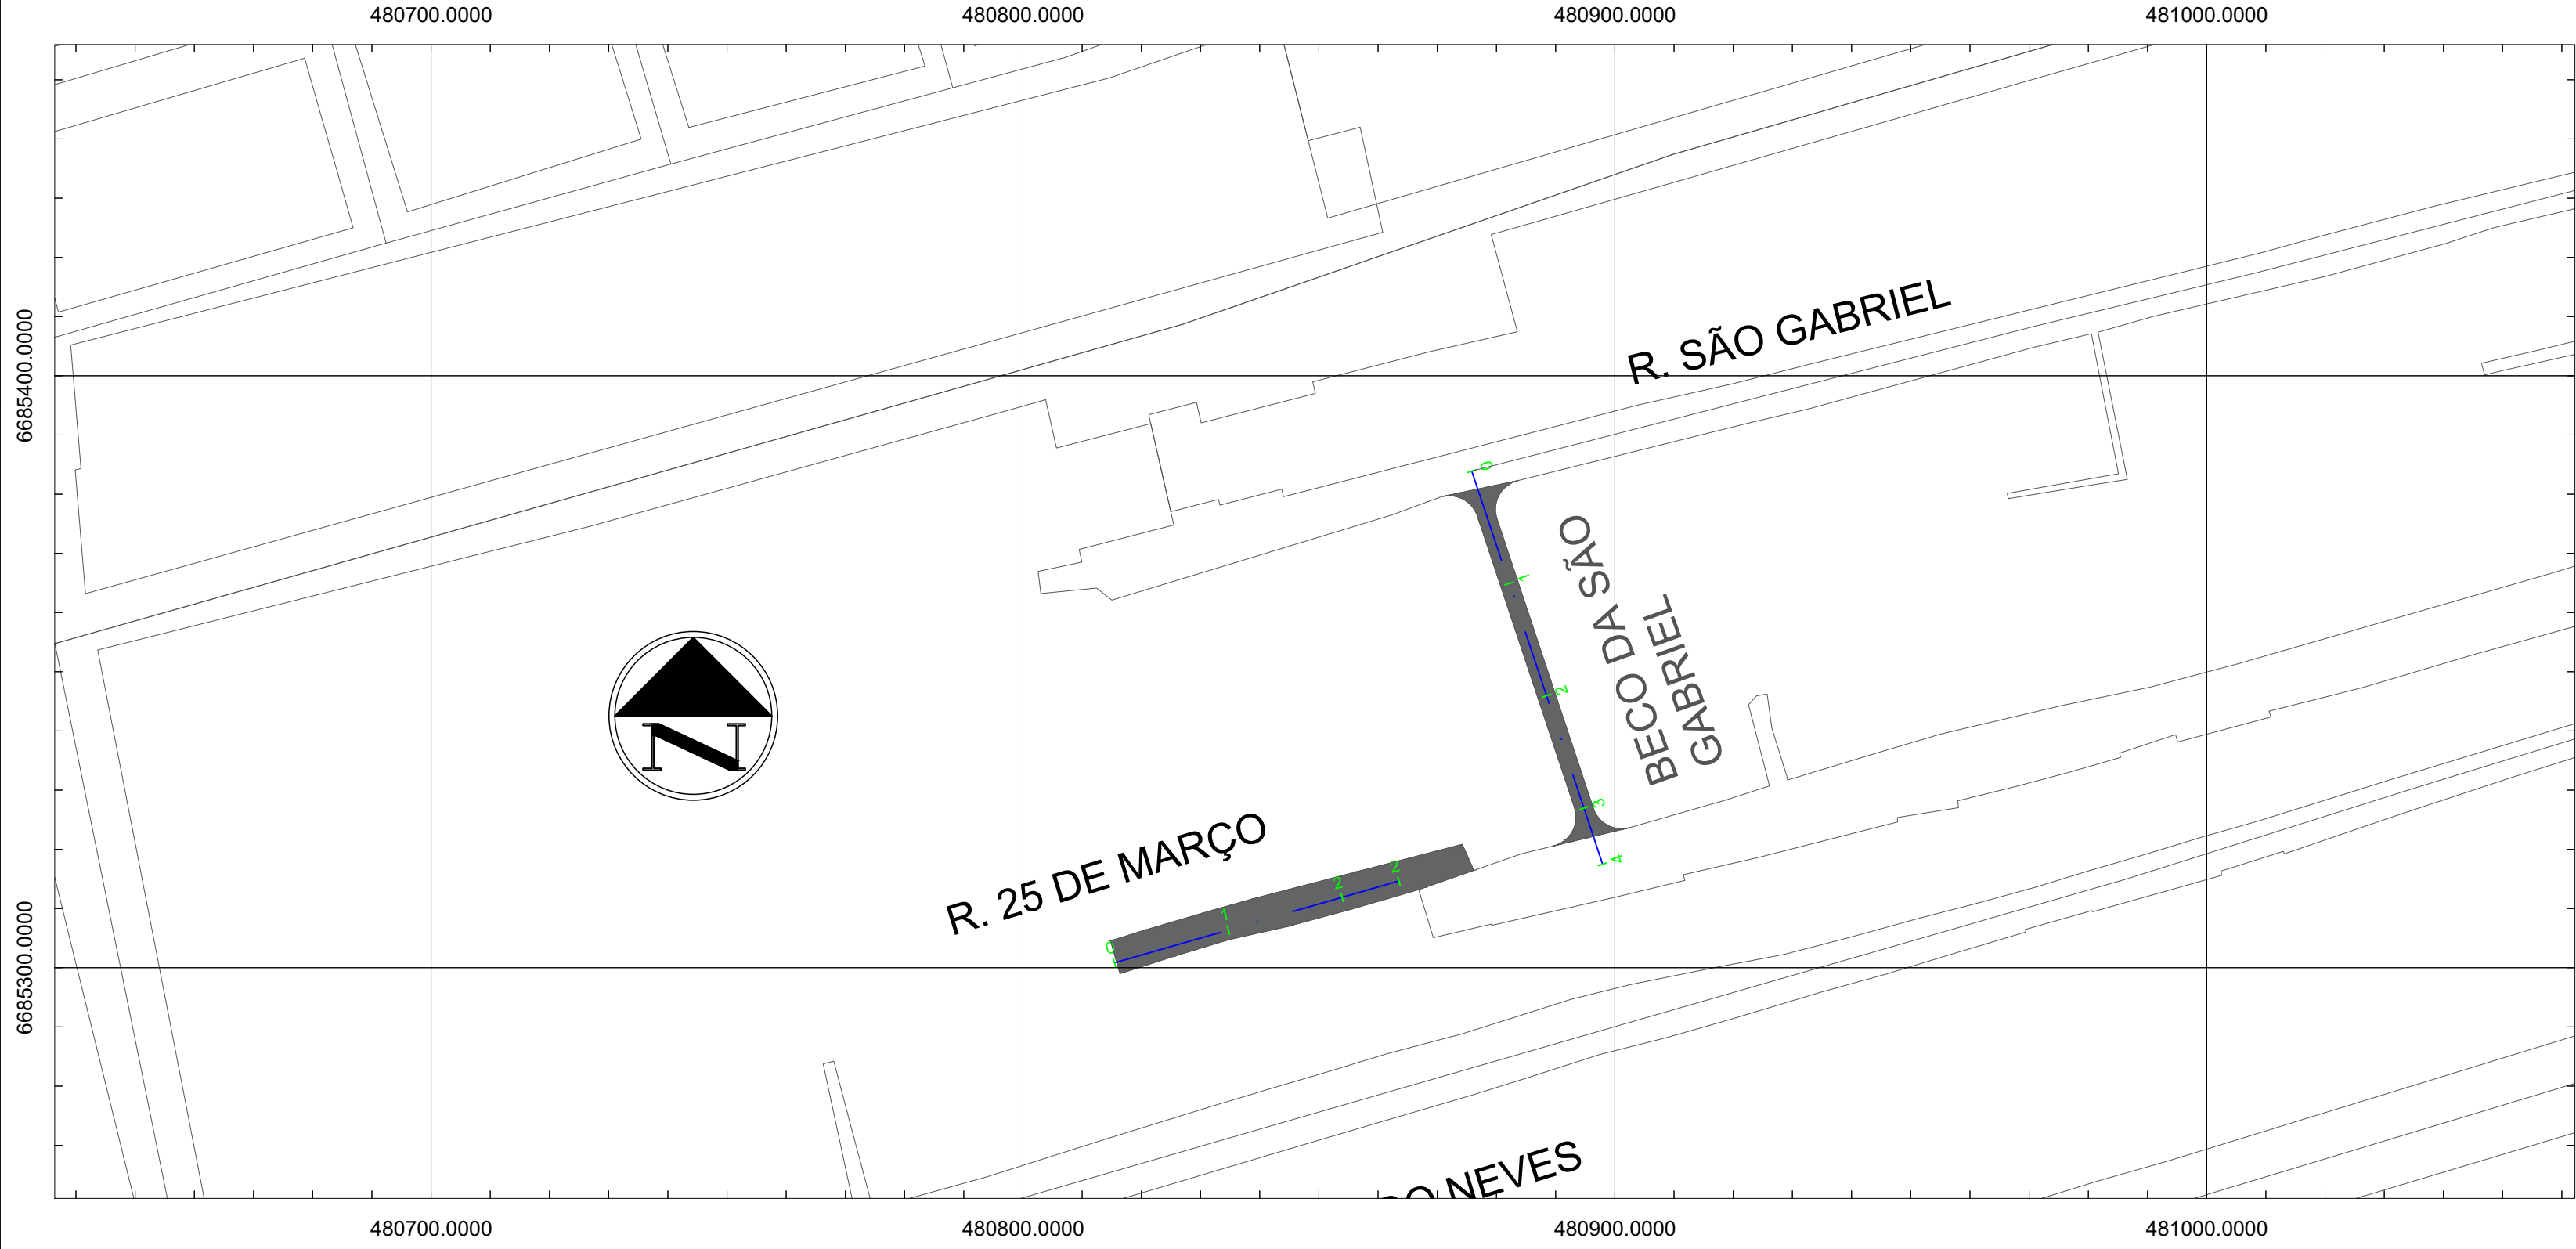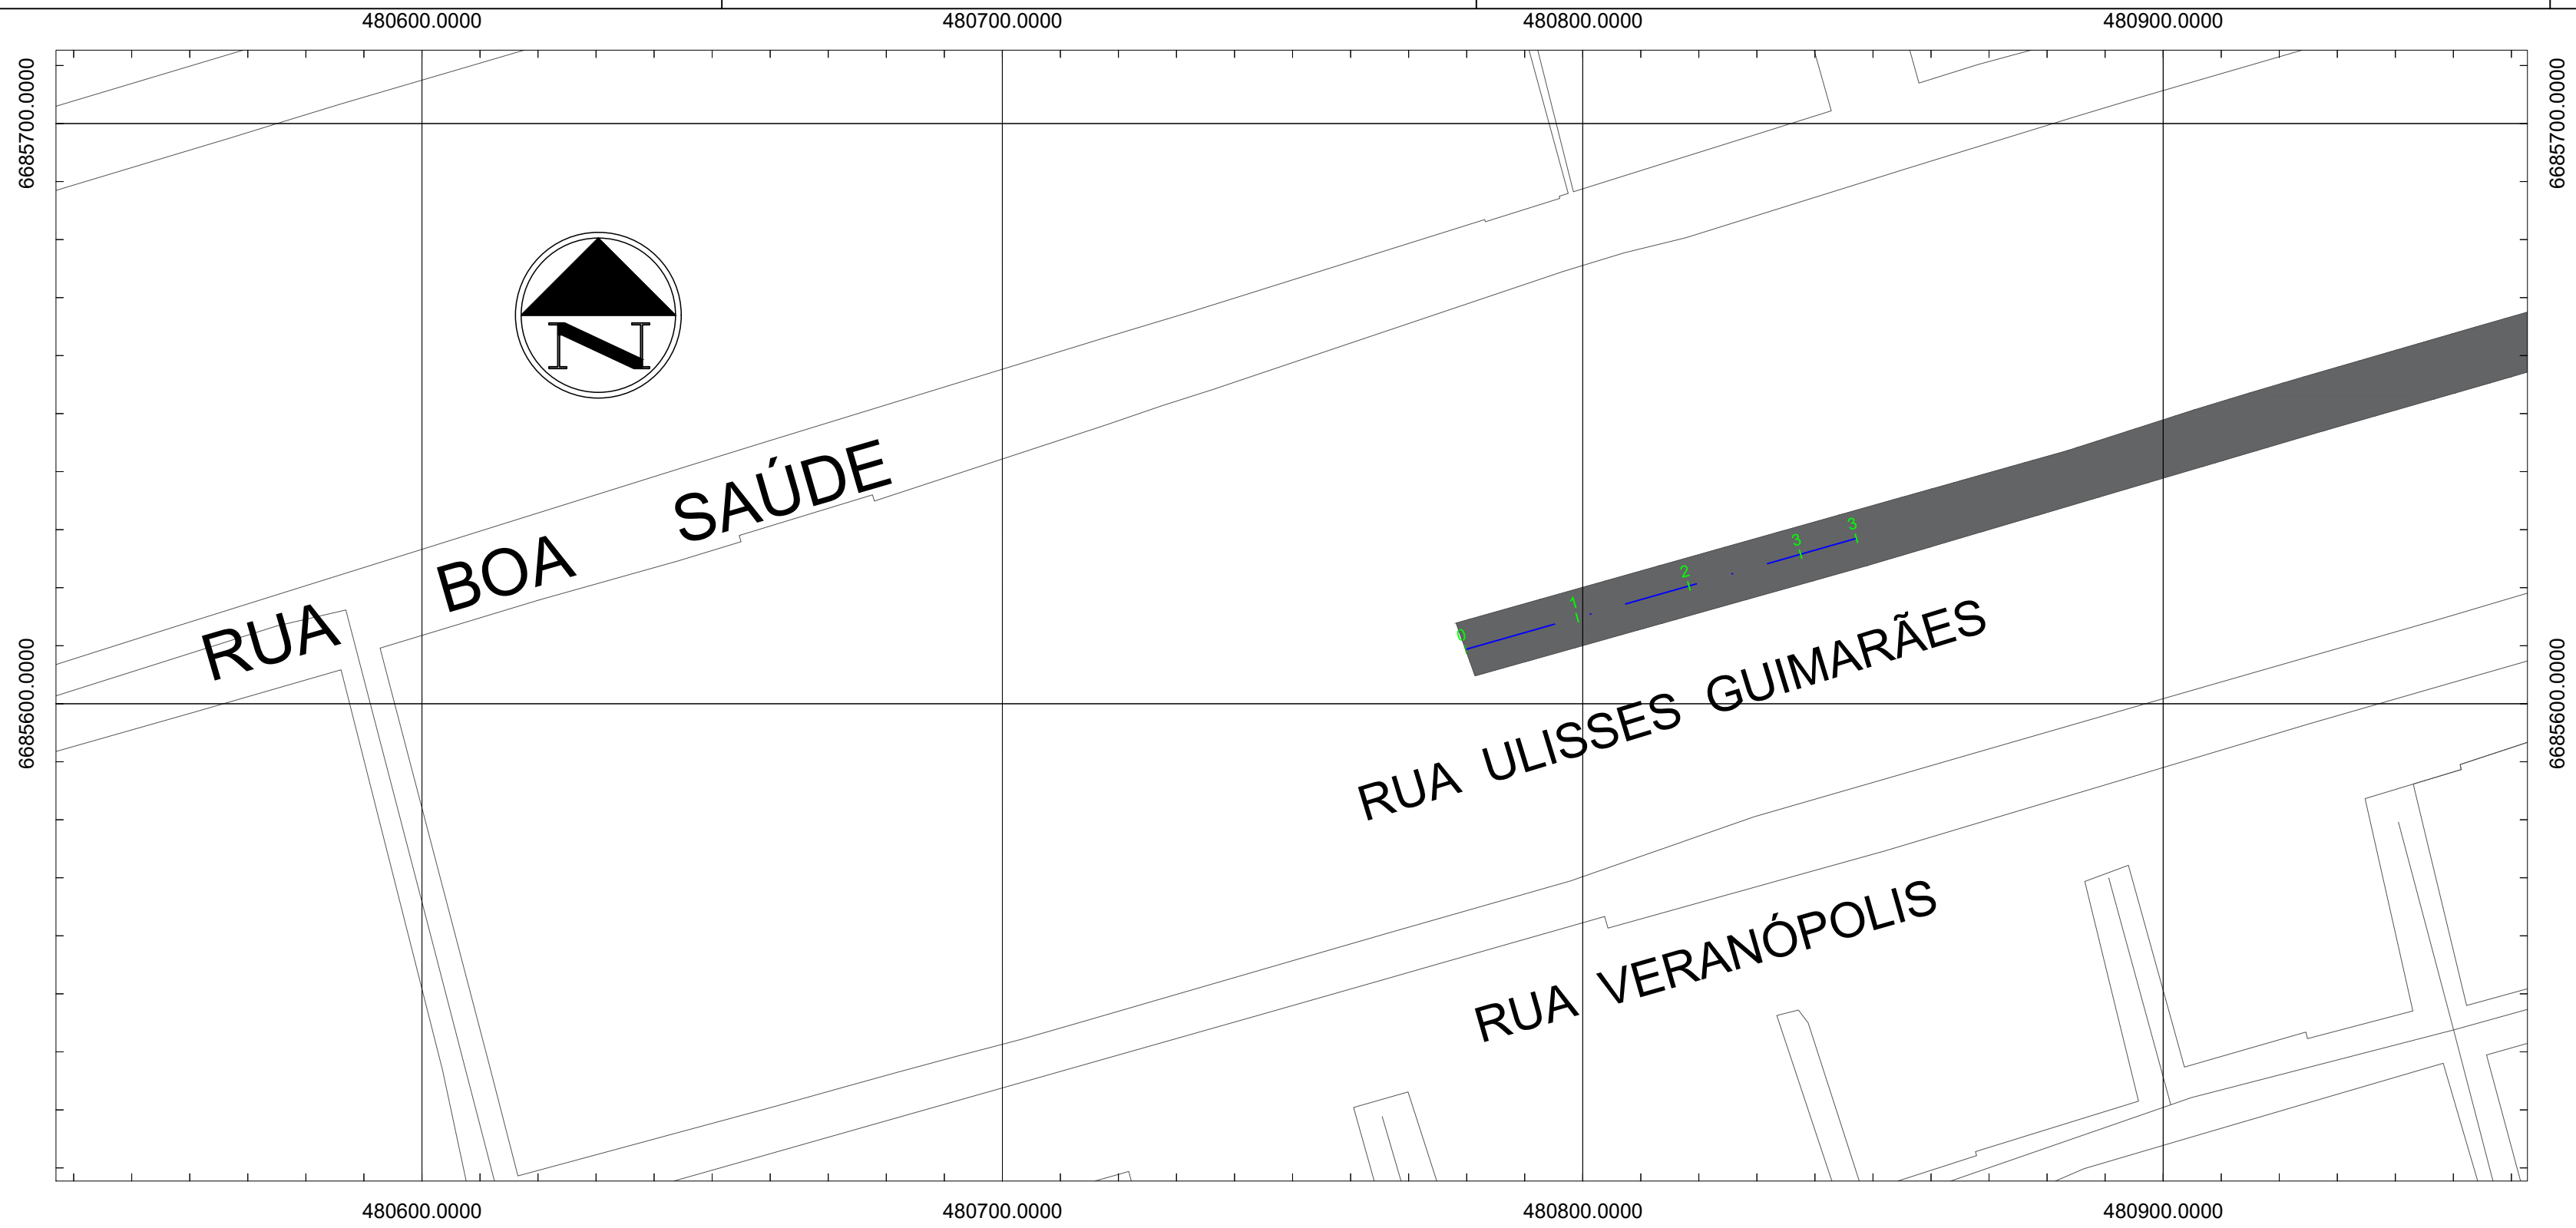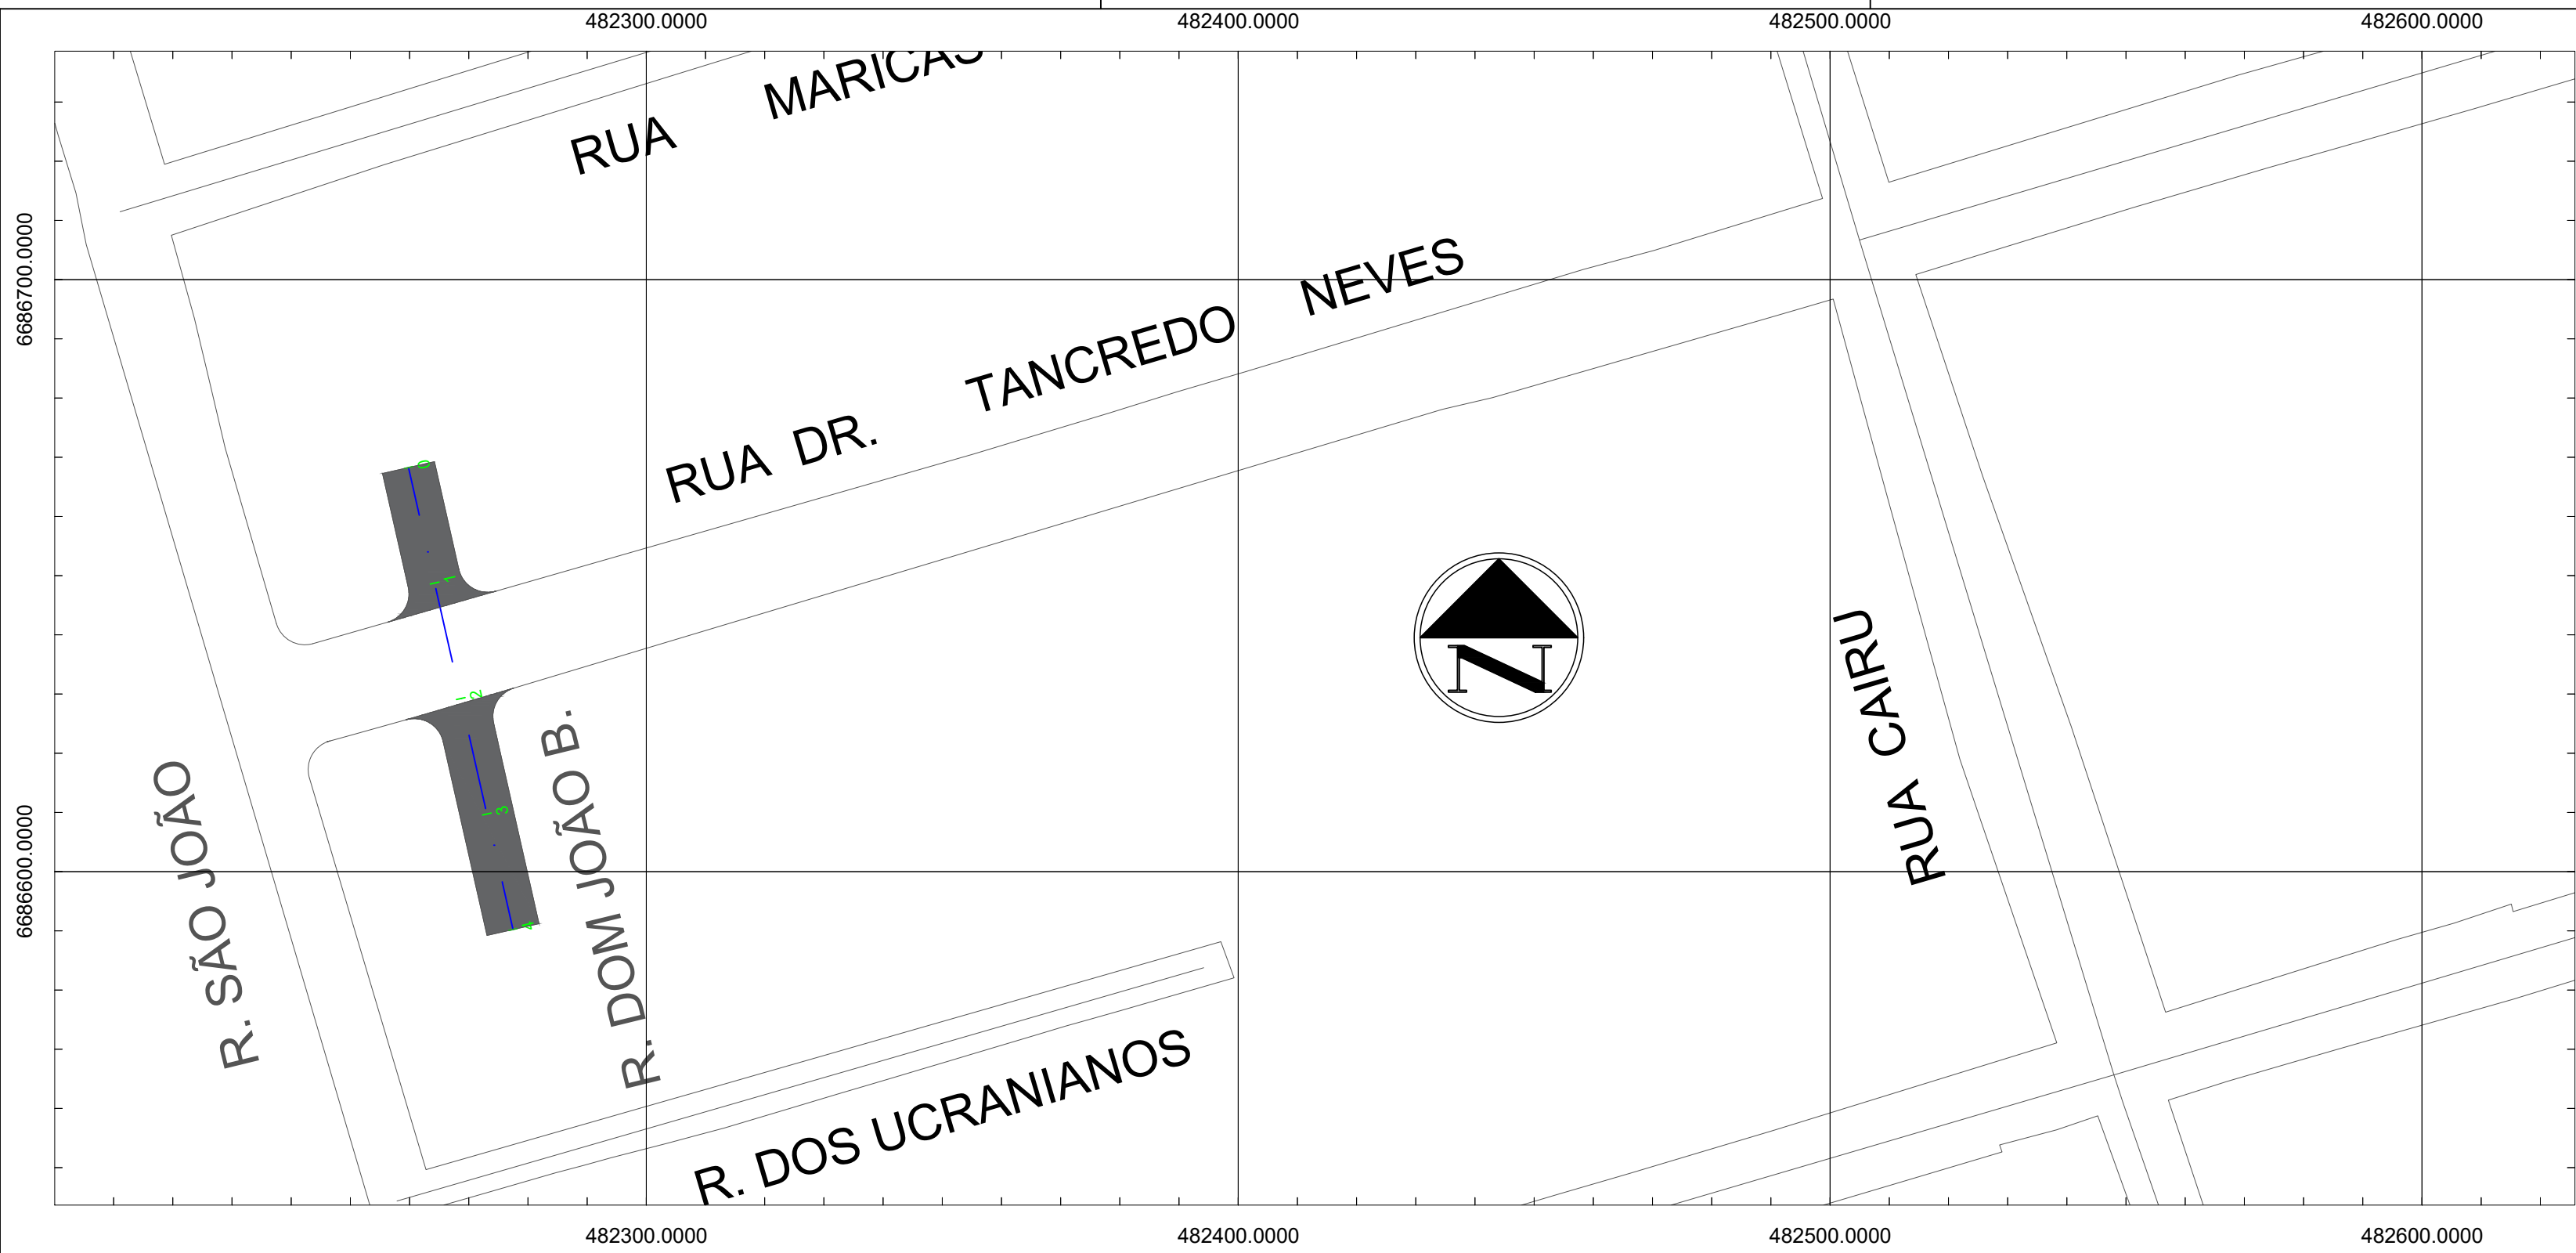

LOCALIZAÇÃO
SEM ESCALA

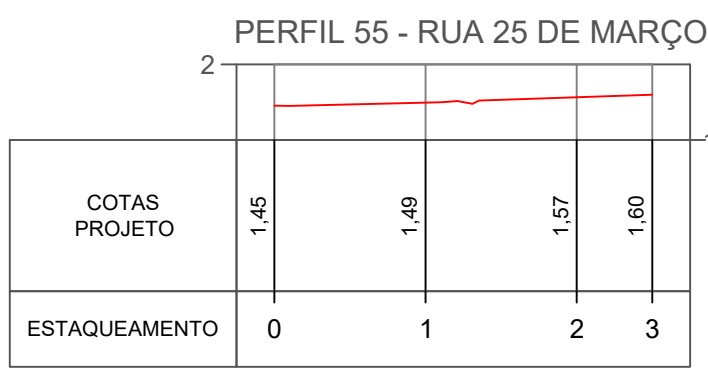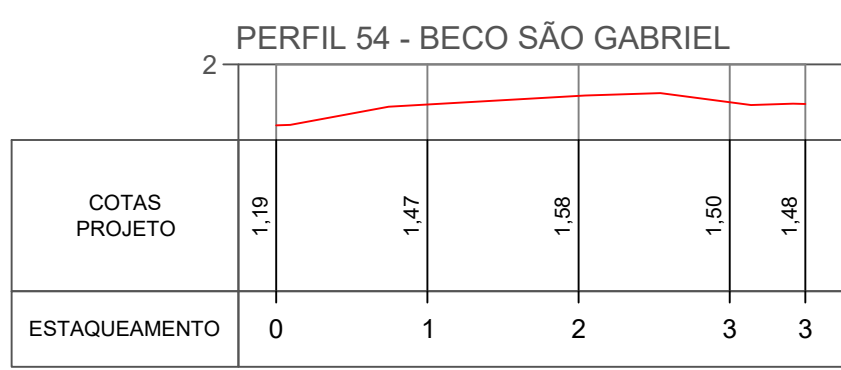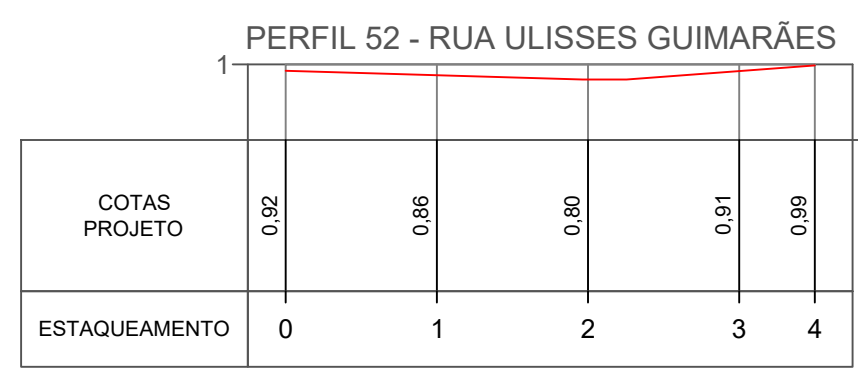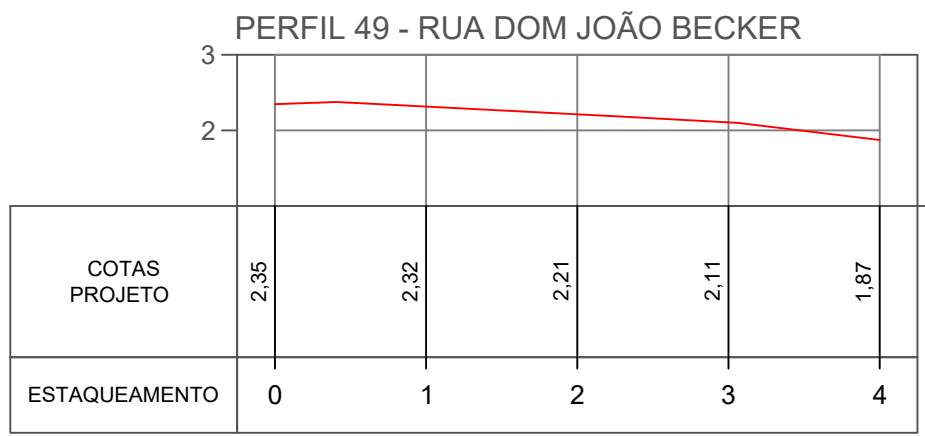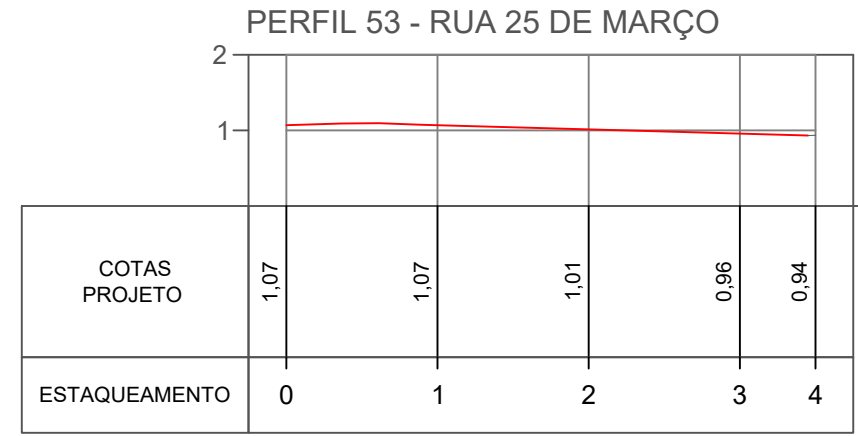



PREFEITURA MUNICIPAL DE CANOAS
SMO - DPAV

PROJETO
ENG. CIVIL HERINTON
FILGUEIRAS

CONTEÚDO
PLANTA DE LOCAÇÃO E PERFIS LONGITUDINAIS

DATA
SETEMBRO/2021






CRIA
PA13216210

LOCAL
INDICADO

ESCALA
1:1000

DESENHO
HERINTON
FILGUEIRAS

LOTE 2

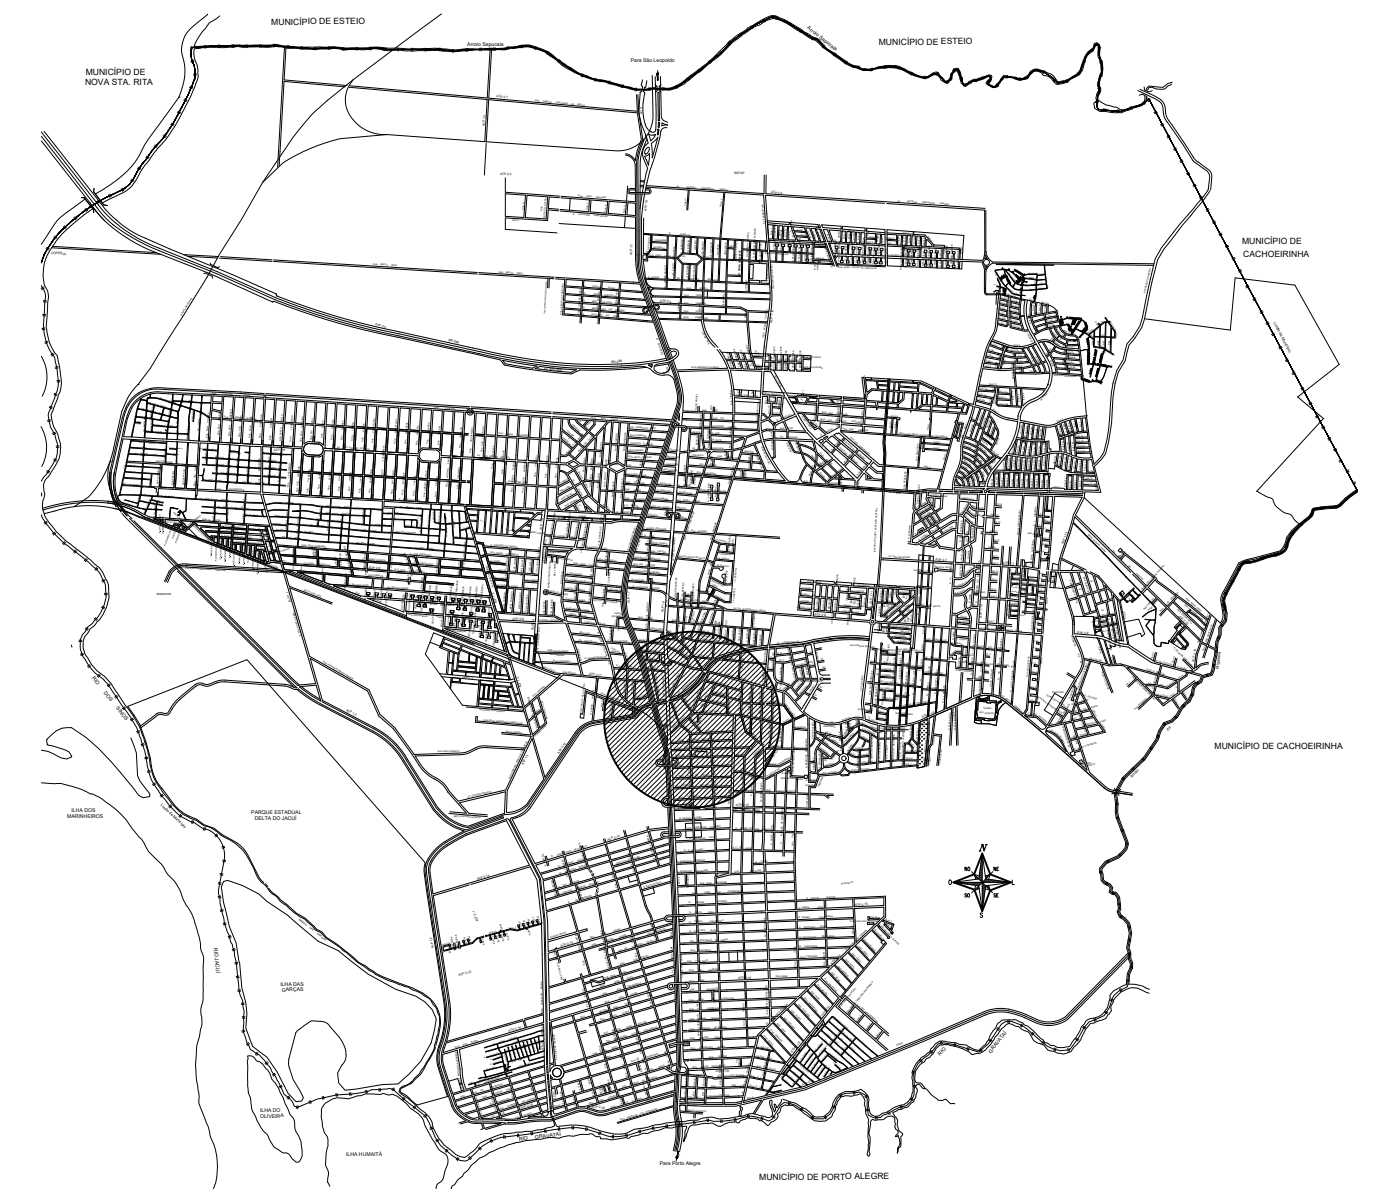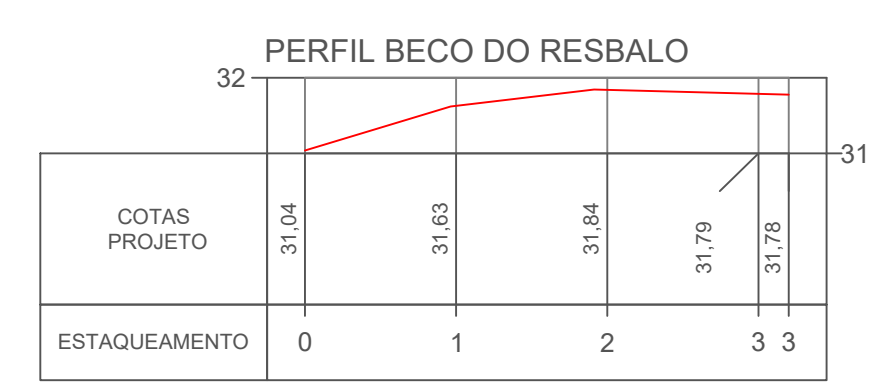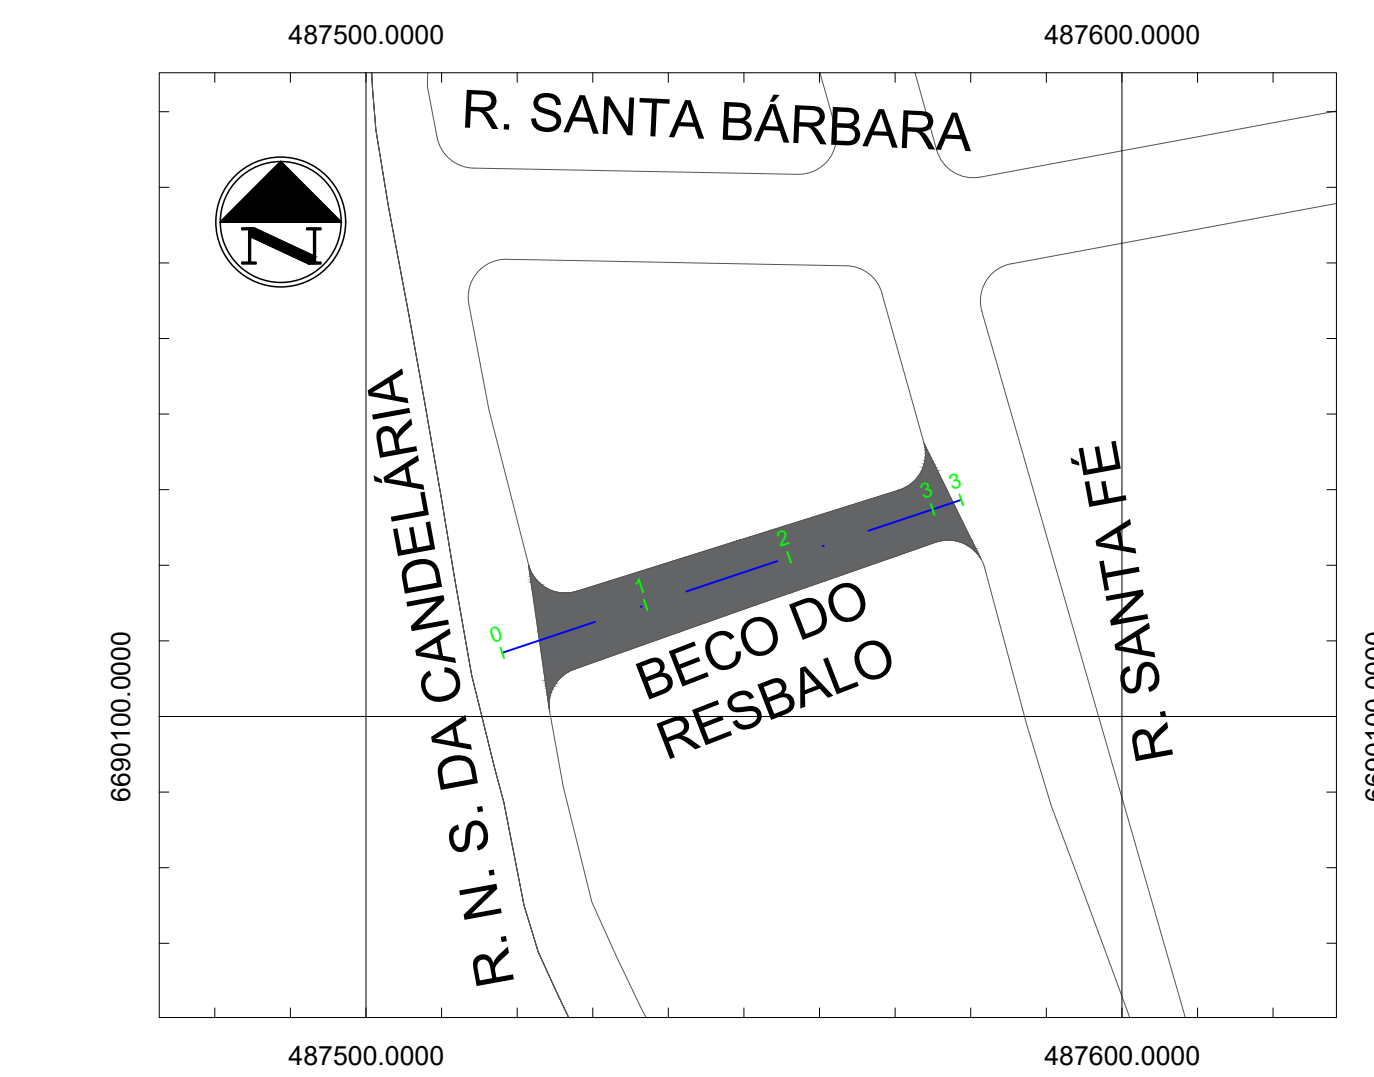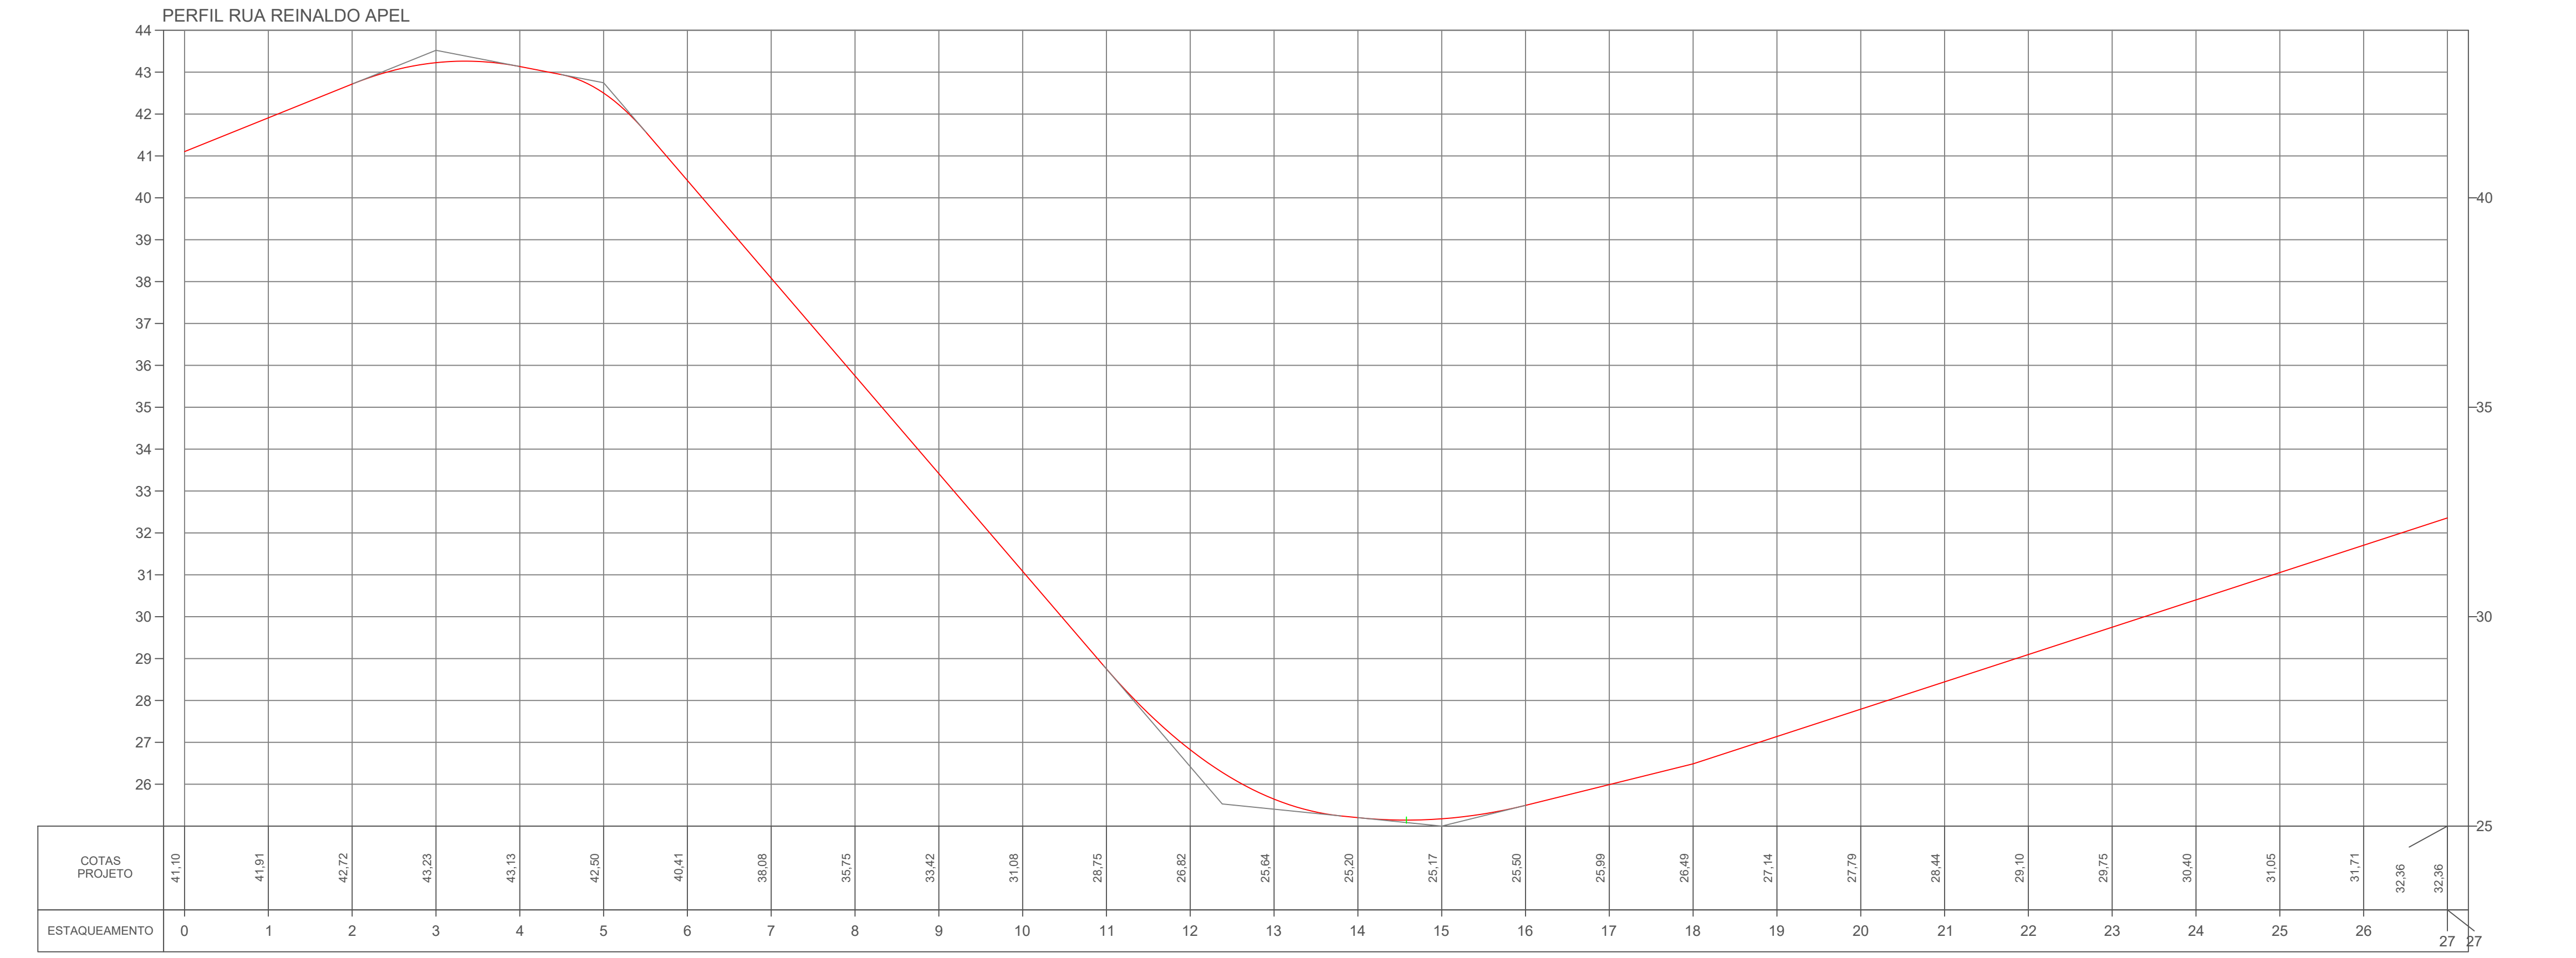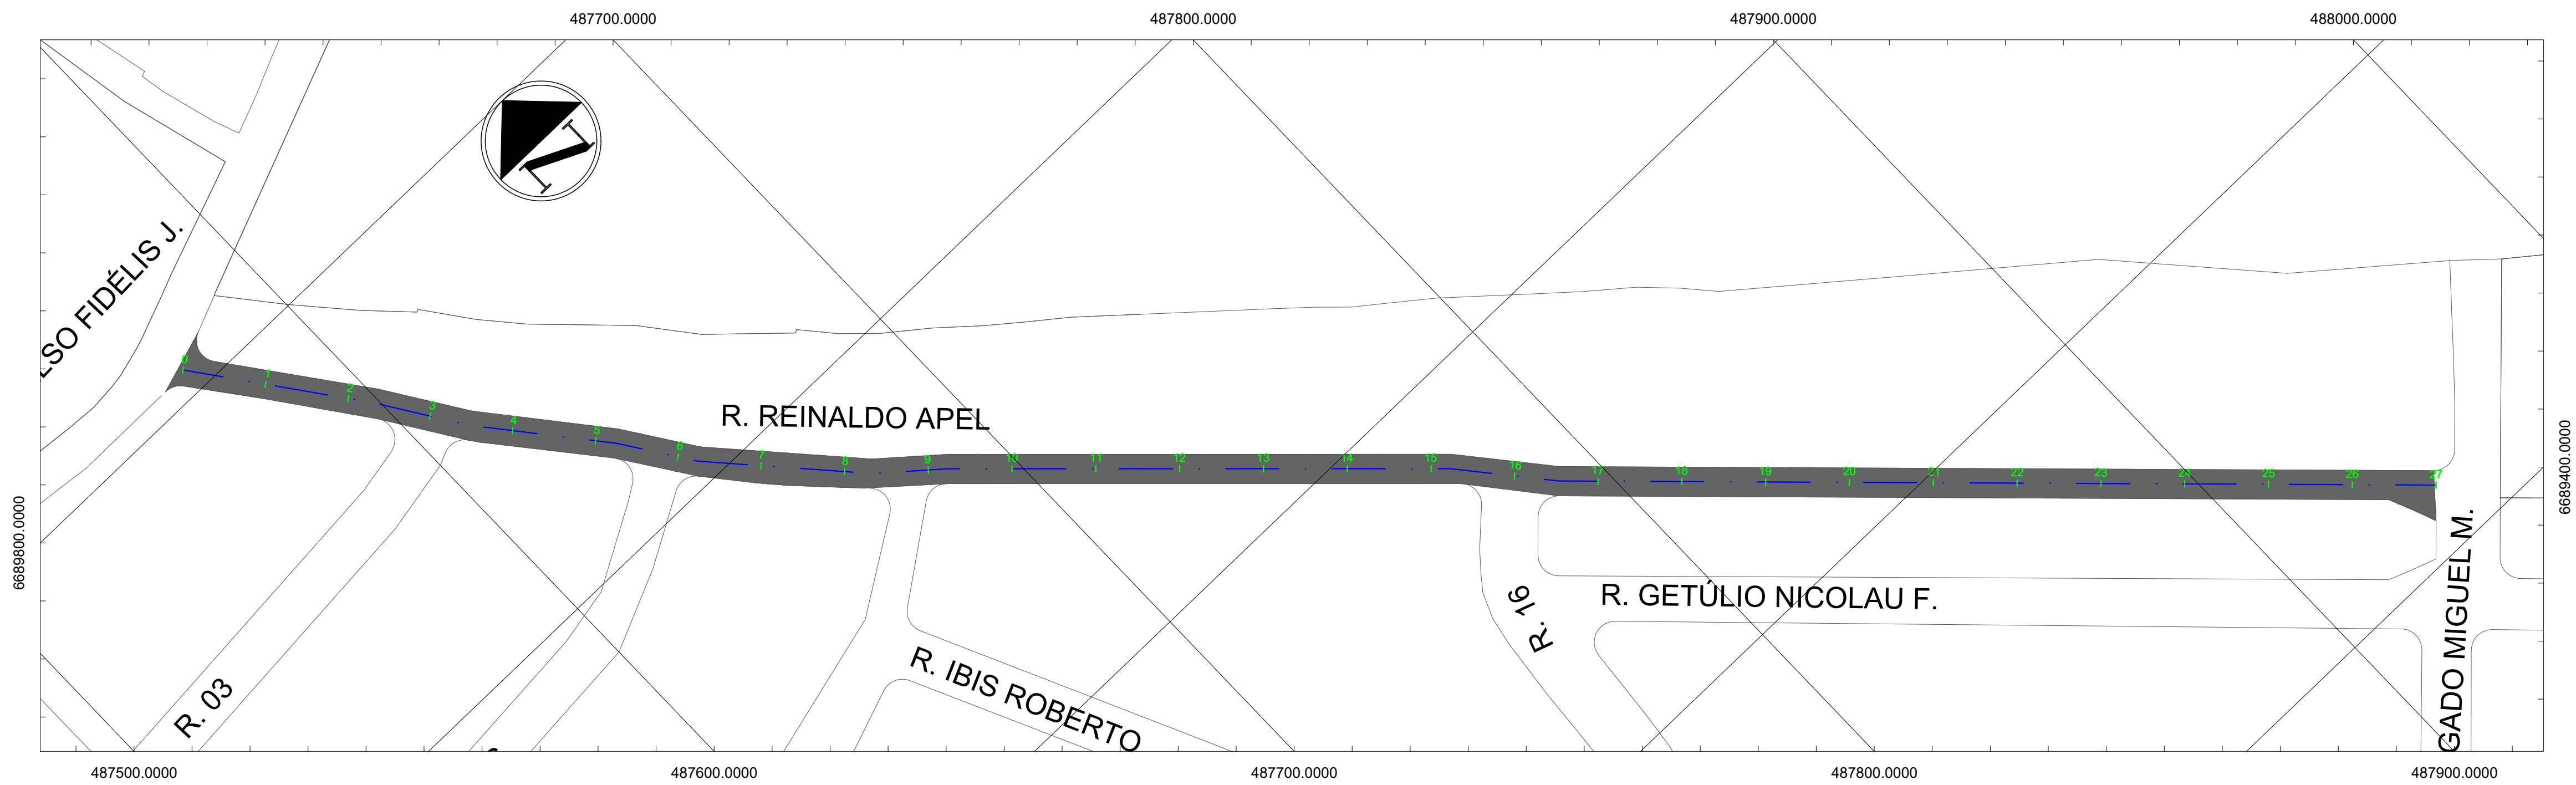

LOCALIZAÇÃO

SEM ESCALA



PREFEITURA MUNICIPAL DE CANOAS
SMO - DPAV

PROJETO BÁSICO DE PAVIMENTAÇÃO RUAS NÃO PAVIMENTADAS
RUA REINALDO APEL E BECO DO RESBALO

LOTE 2

PROJETO: ENG. CIVIL HERINTON FILGUEIRAS

CRÉD: PA13216210

CONTEÚDO: PLANTA DE LOCAÇÃO E PERIS LONGITUDINAIS





LOCAL: INDICADO






DATA: SETEMBRO/2021

ESCALA: 1:1000

TOPOGRAFIA: GEOCANOAS

DESENHO: HERINTON FILGUEIRAS

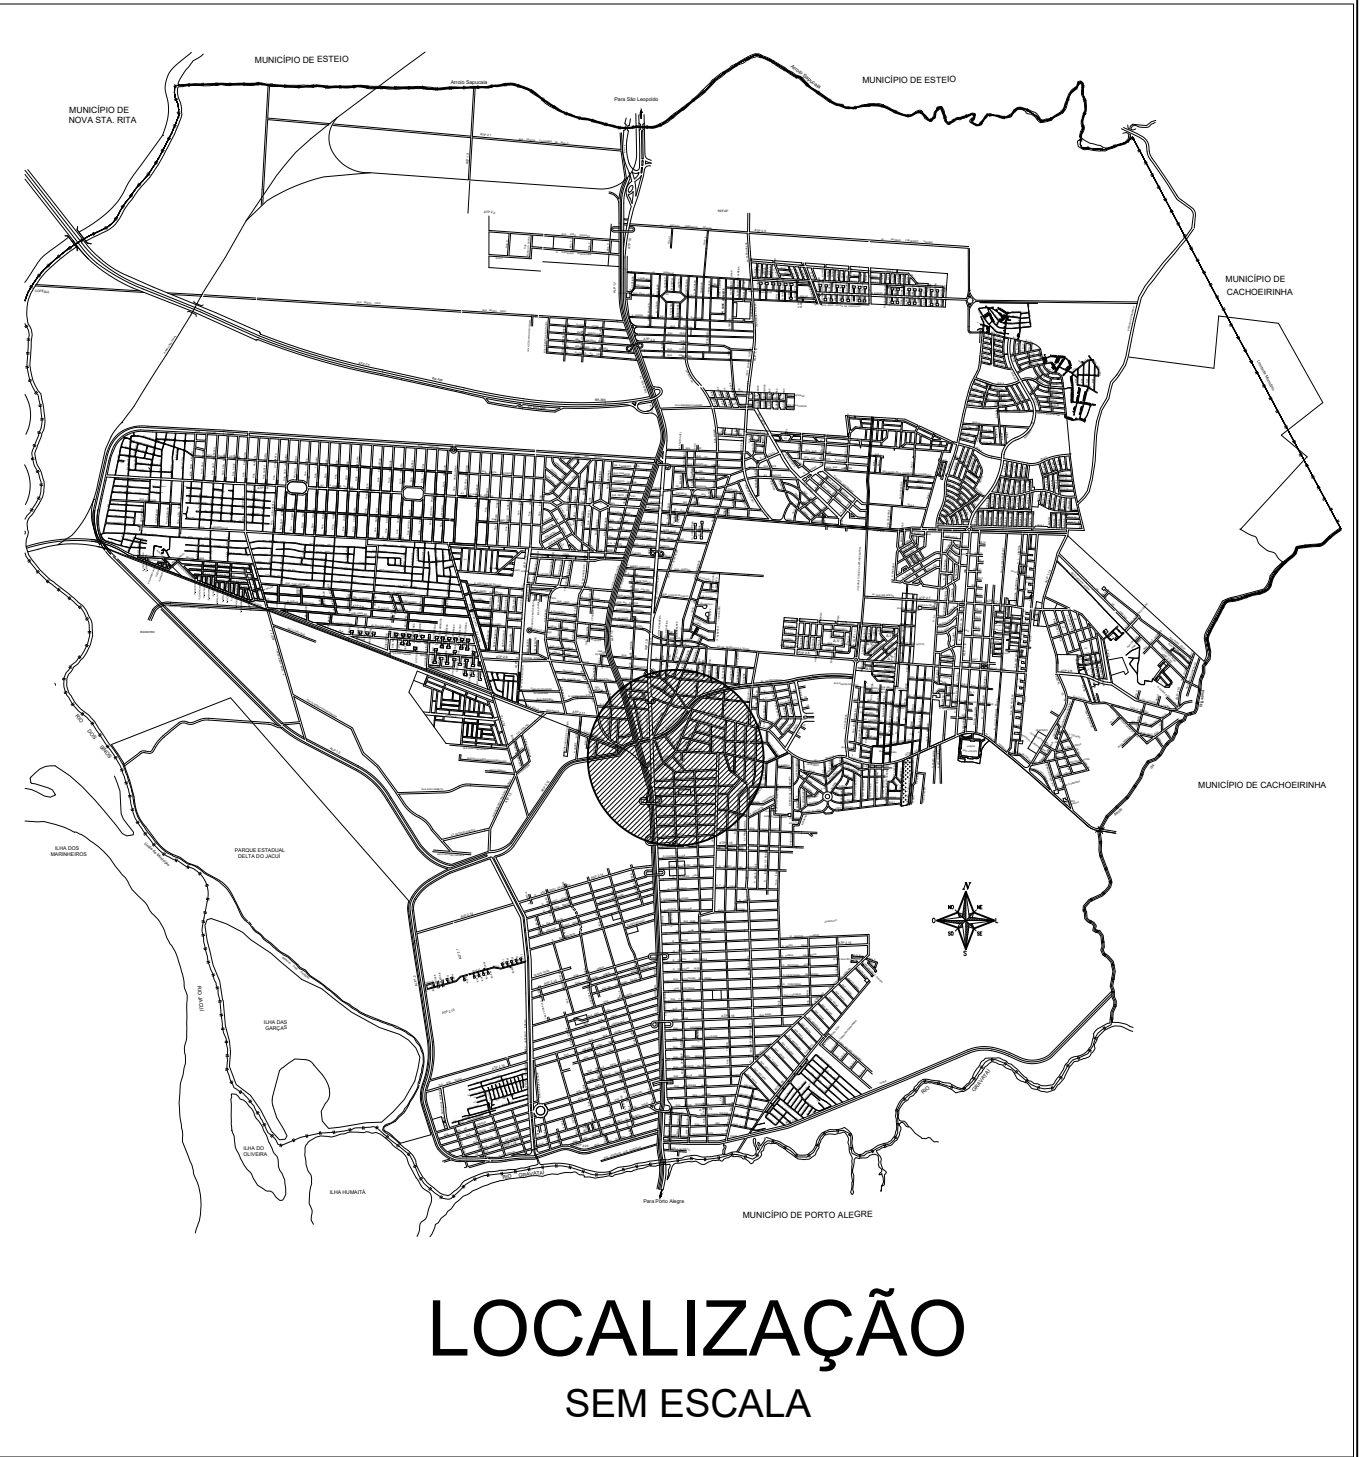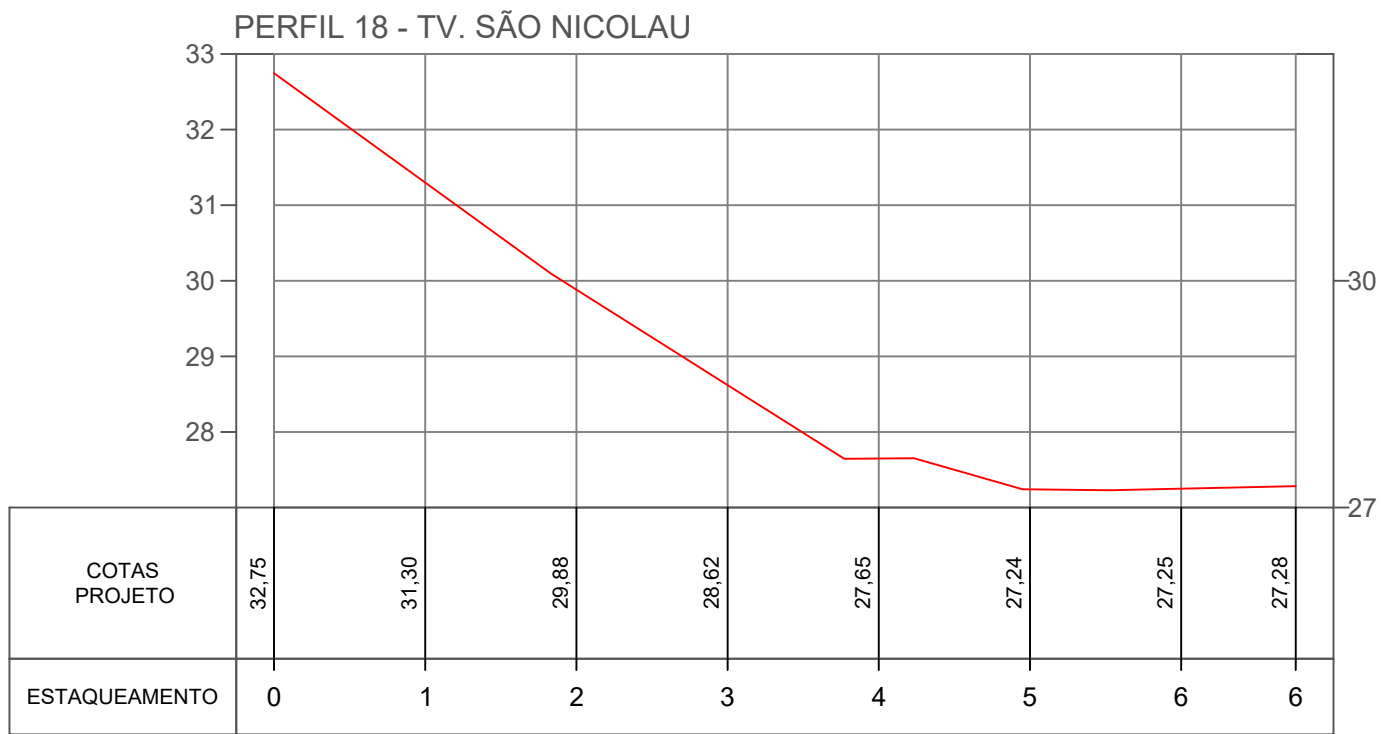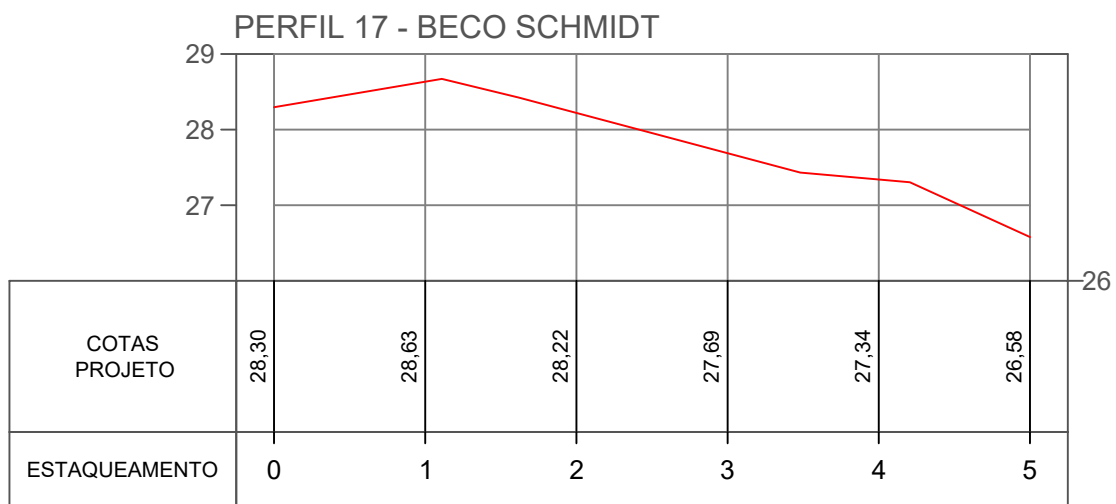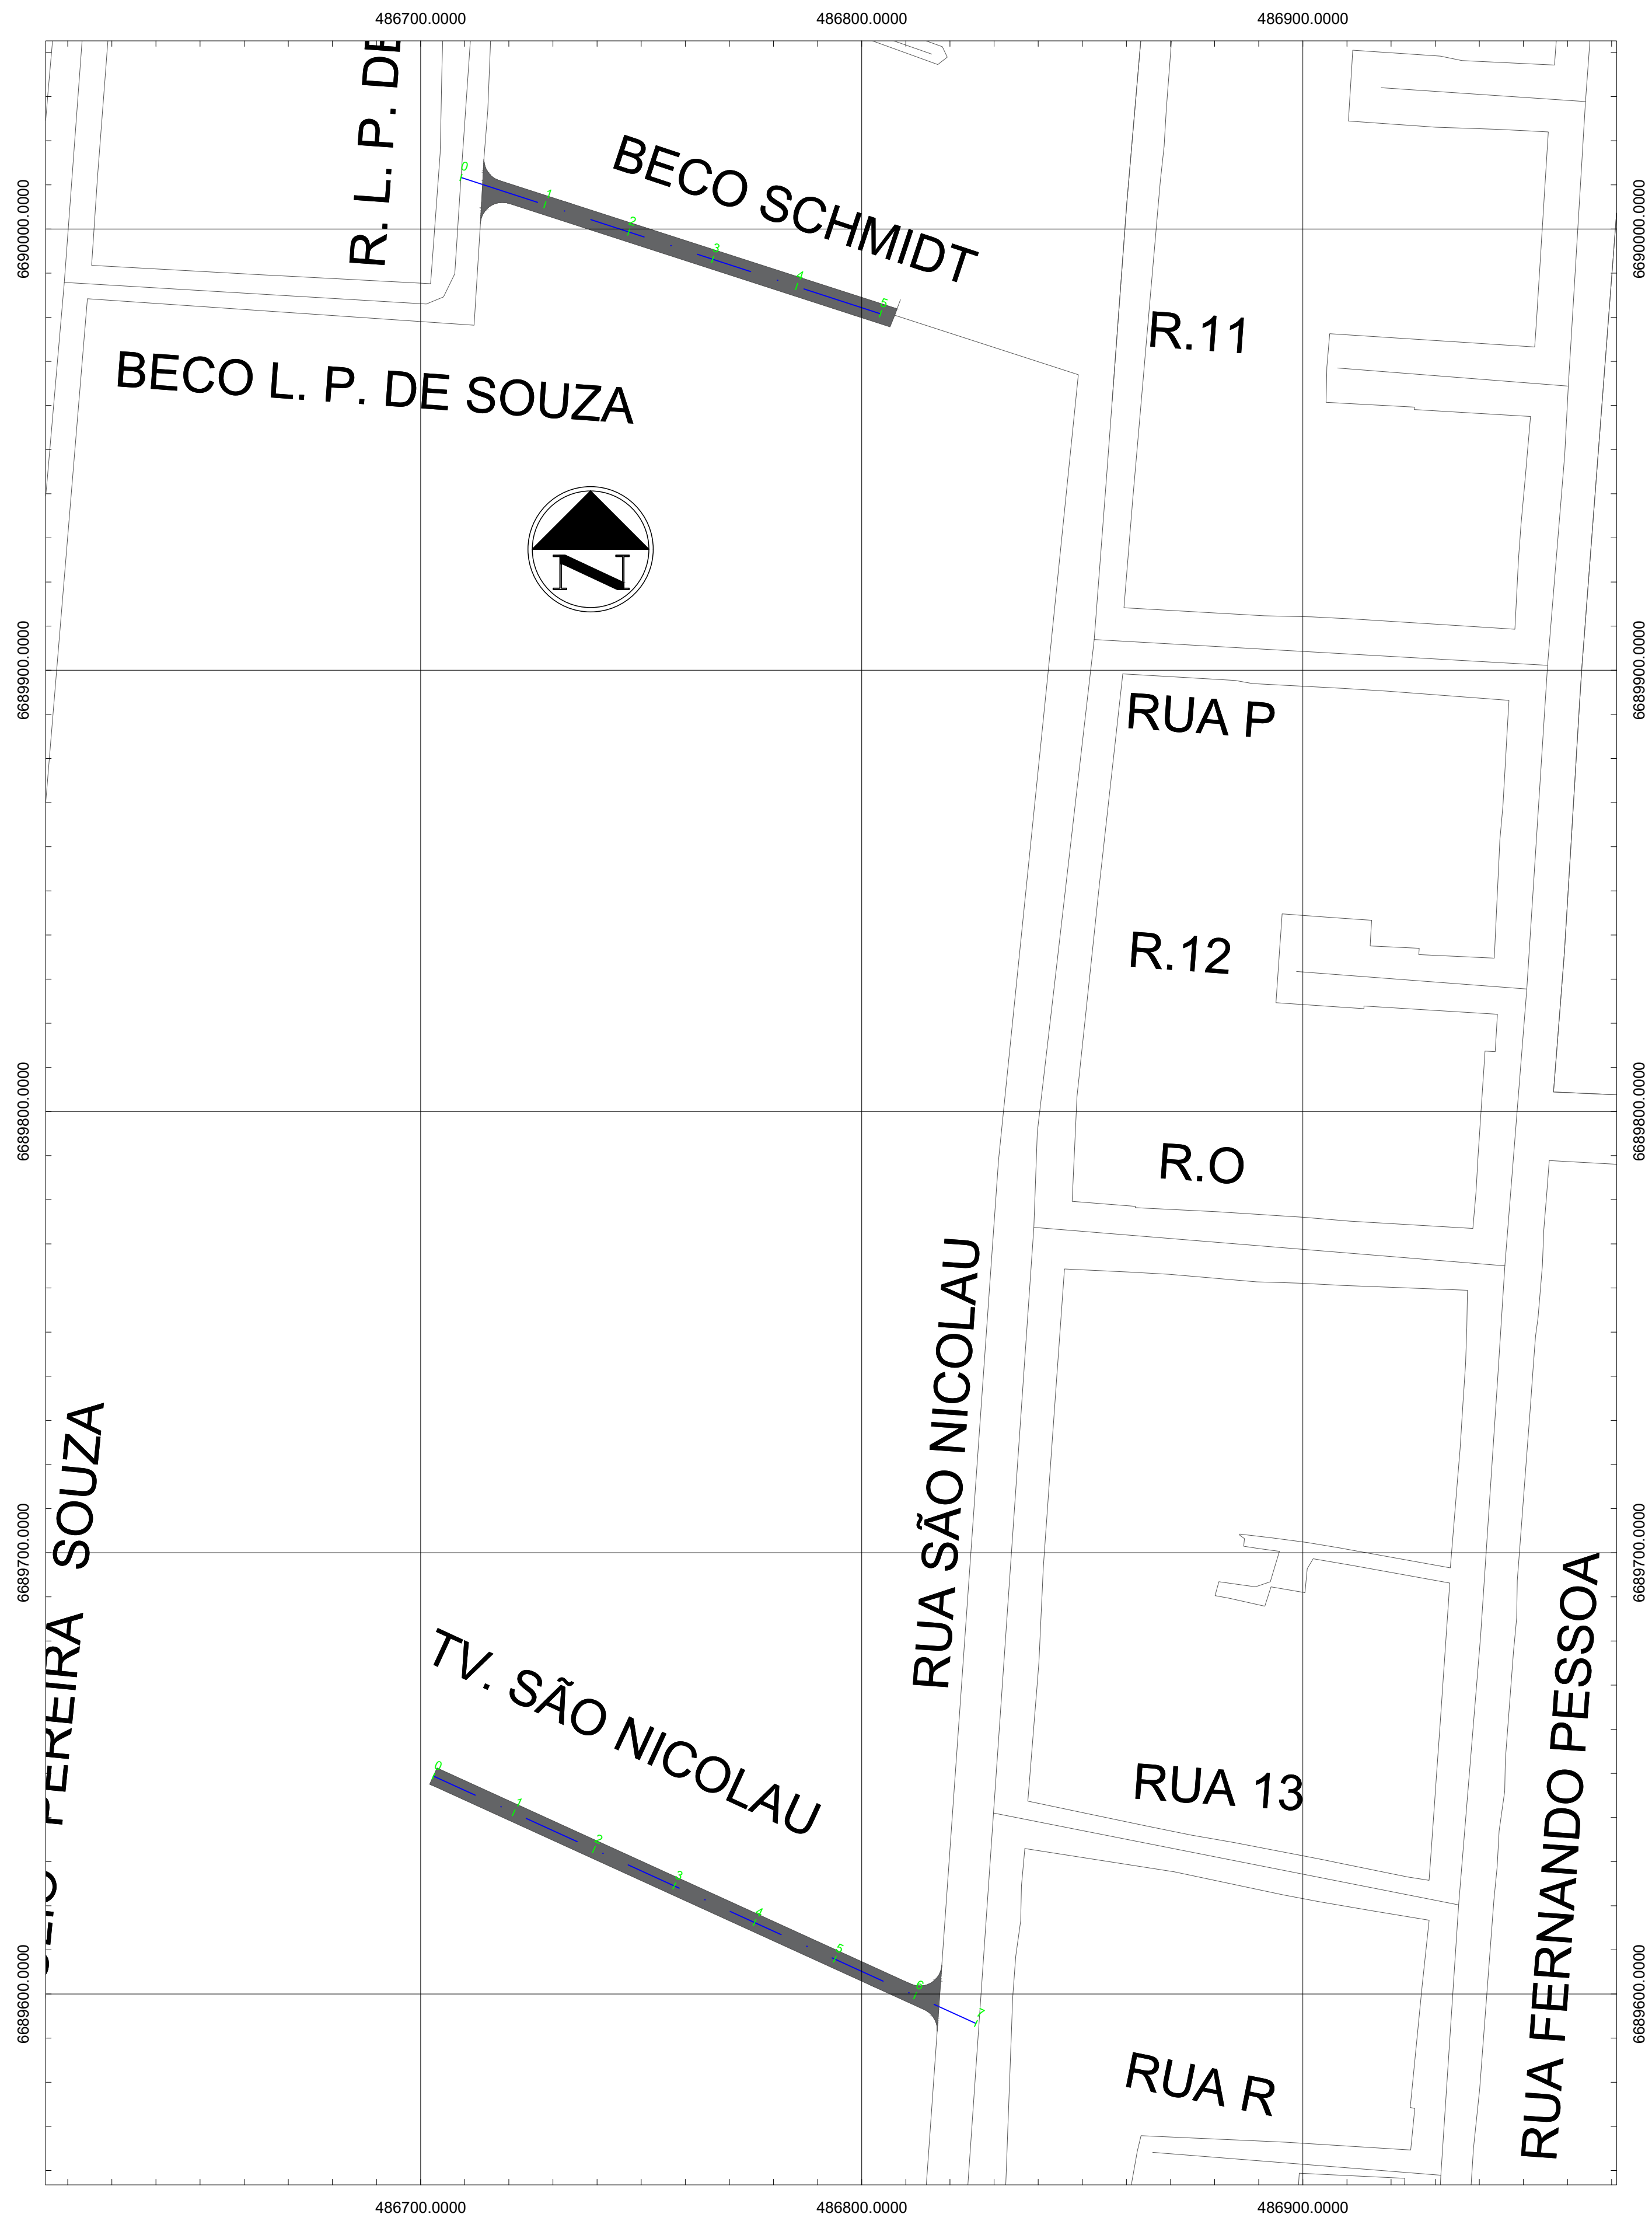

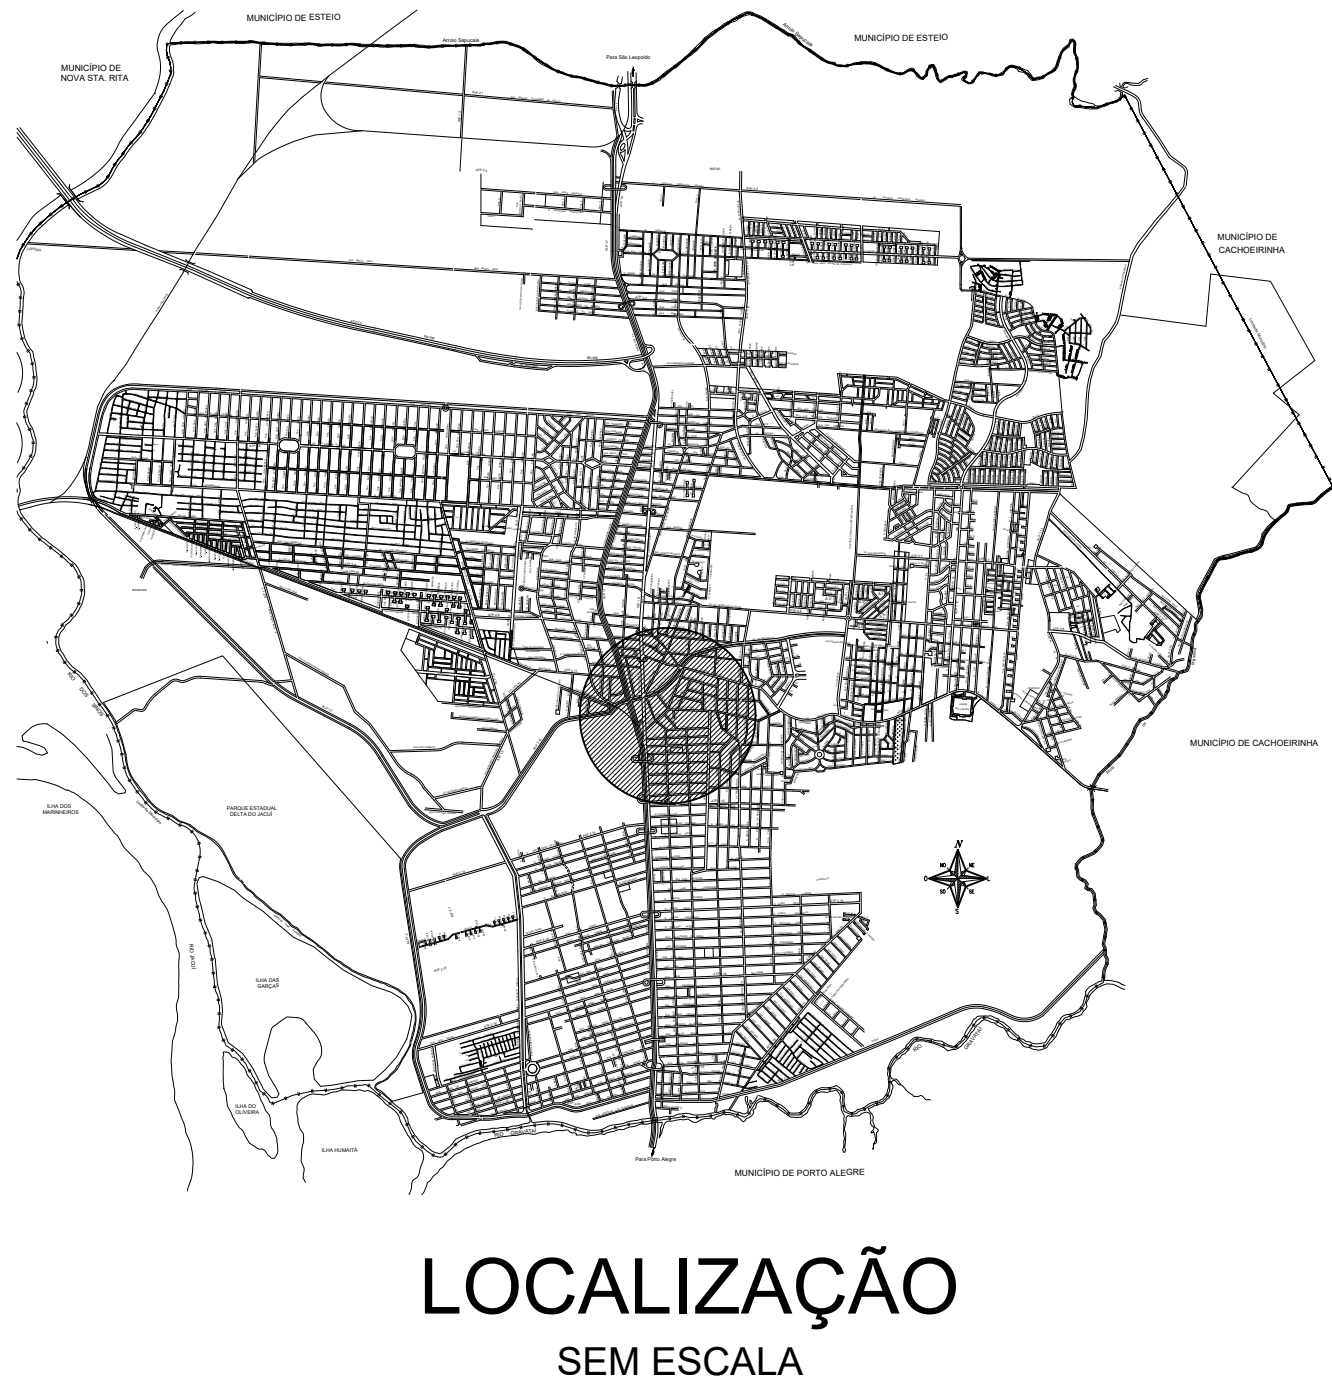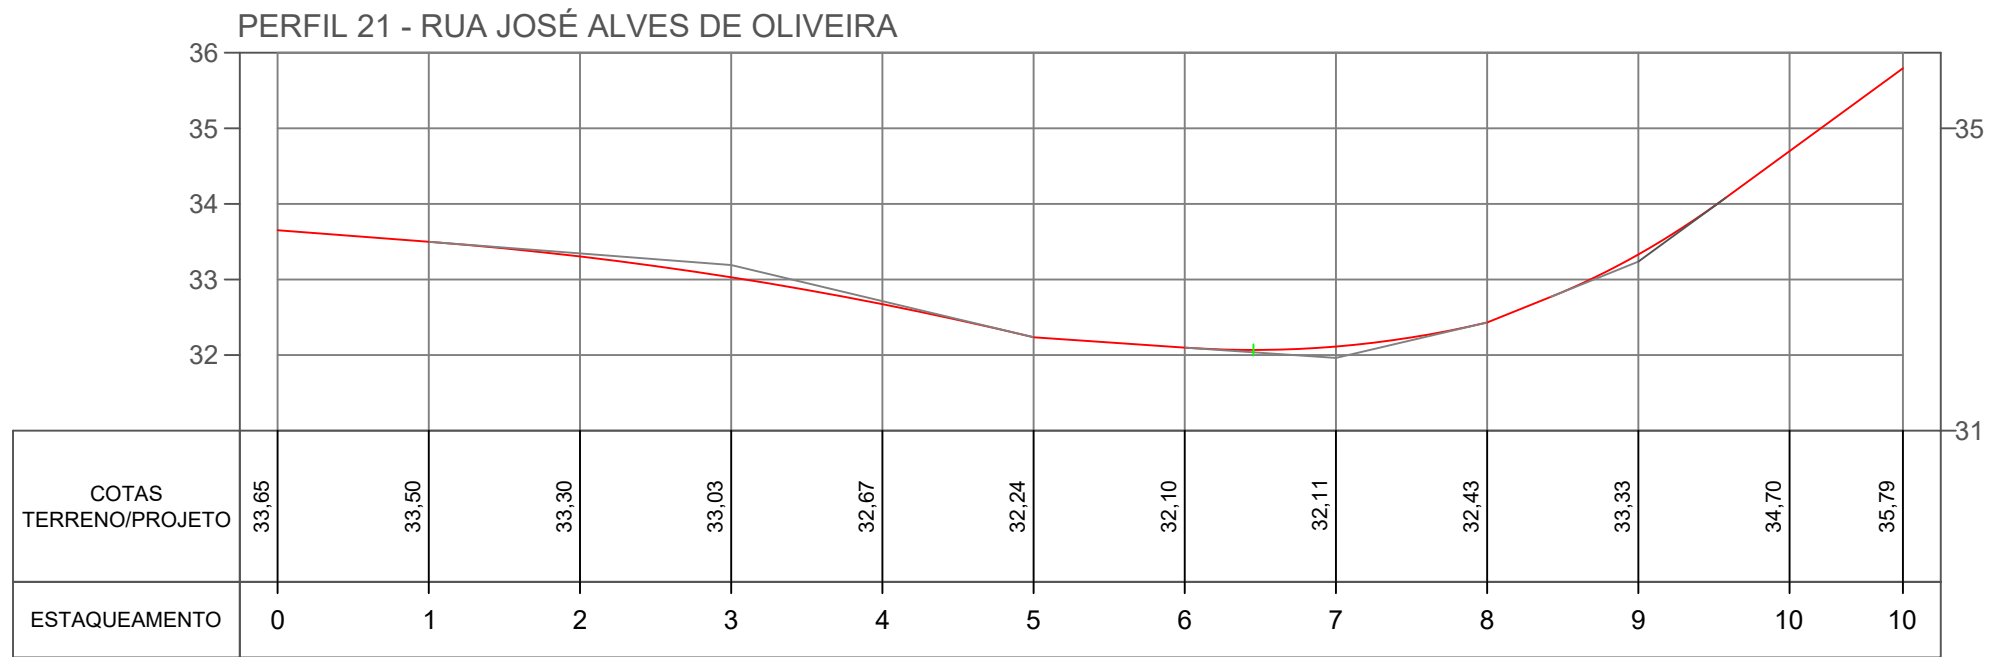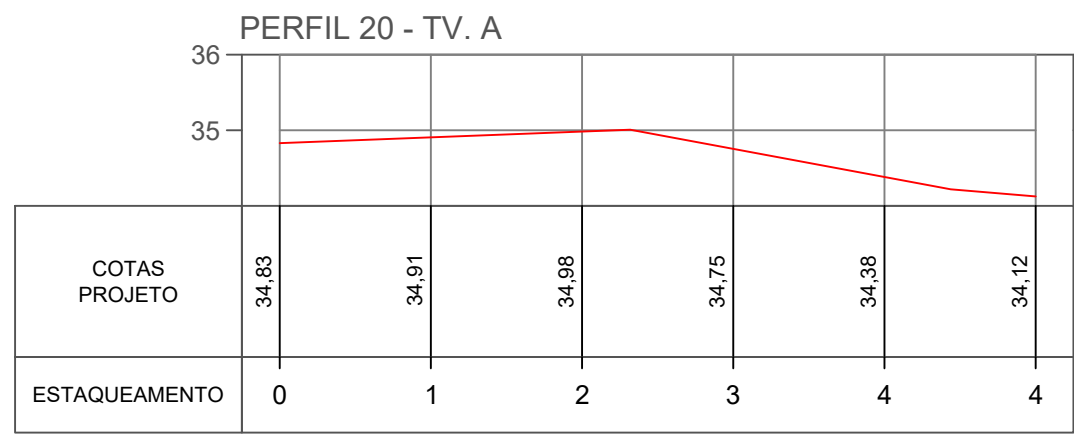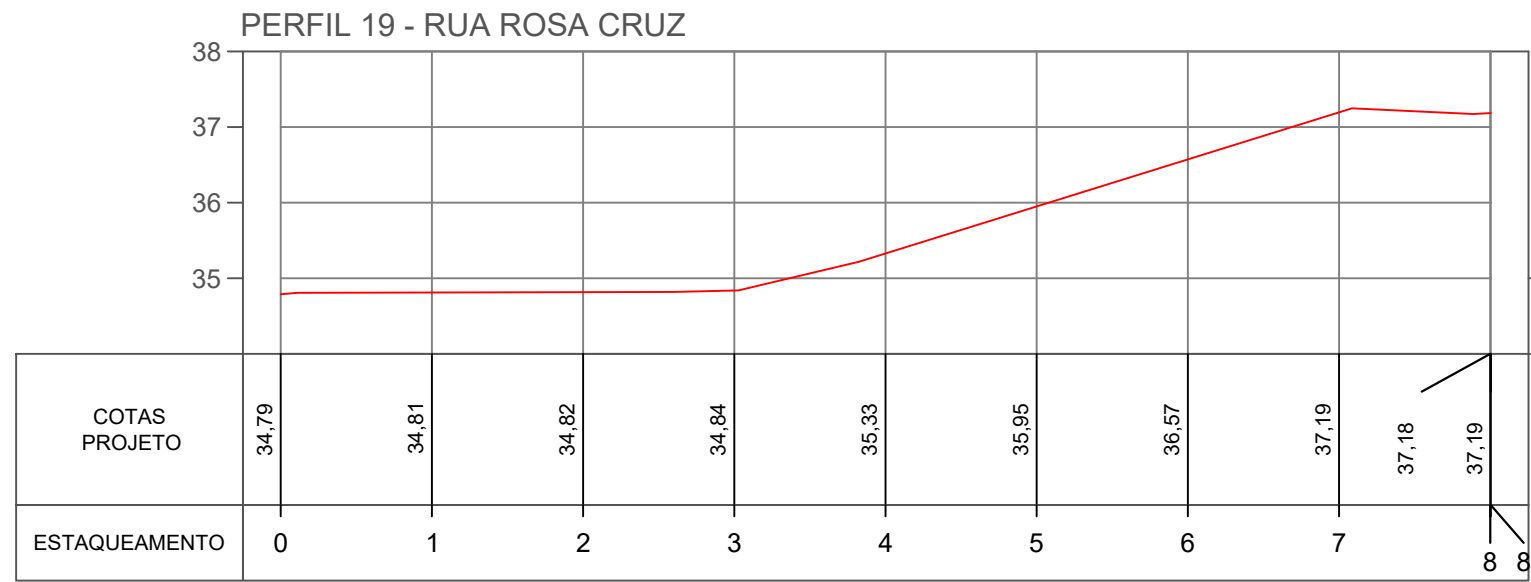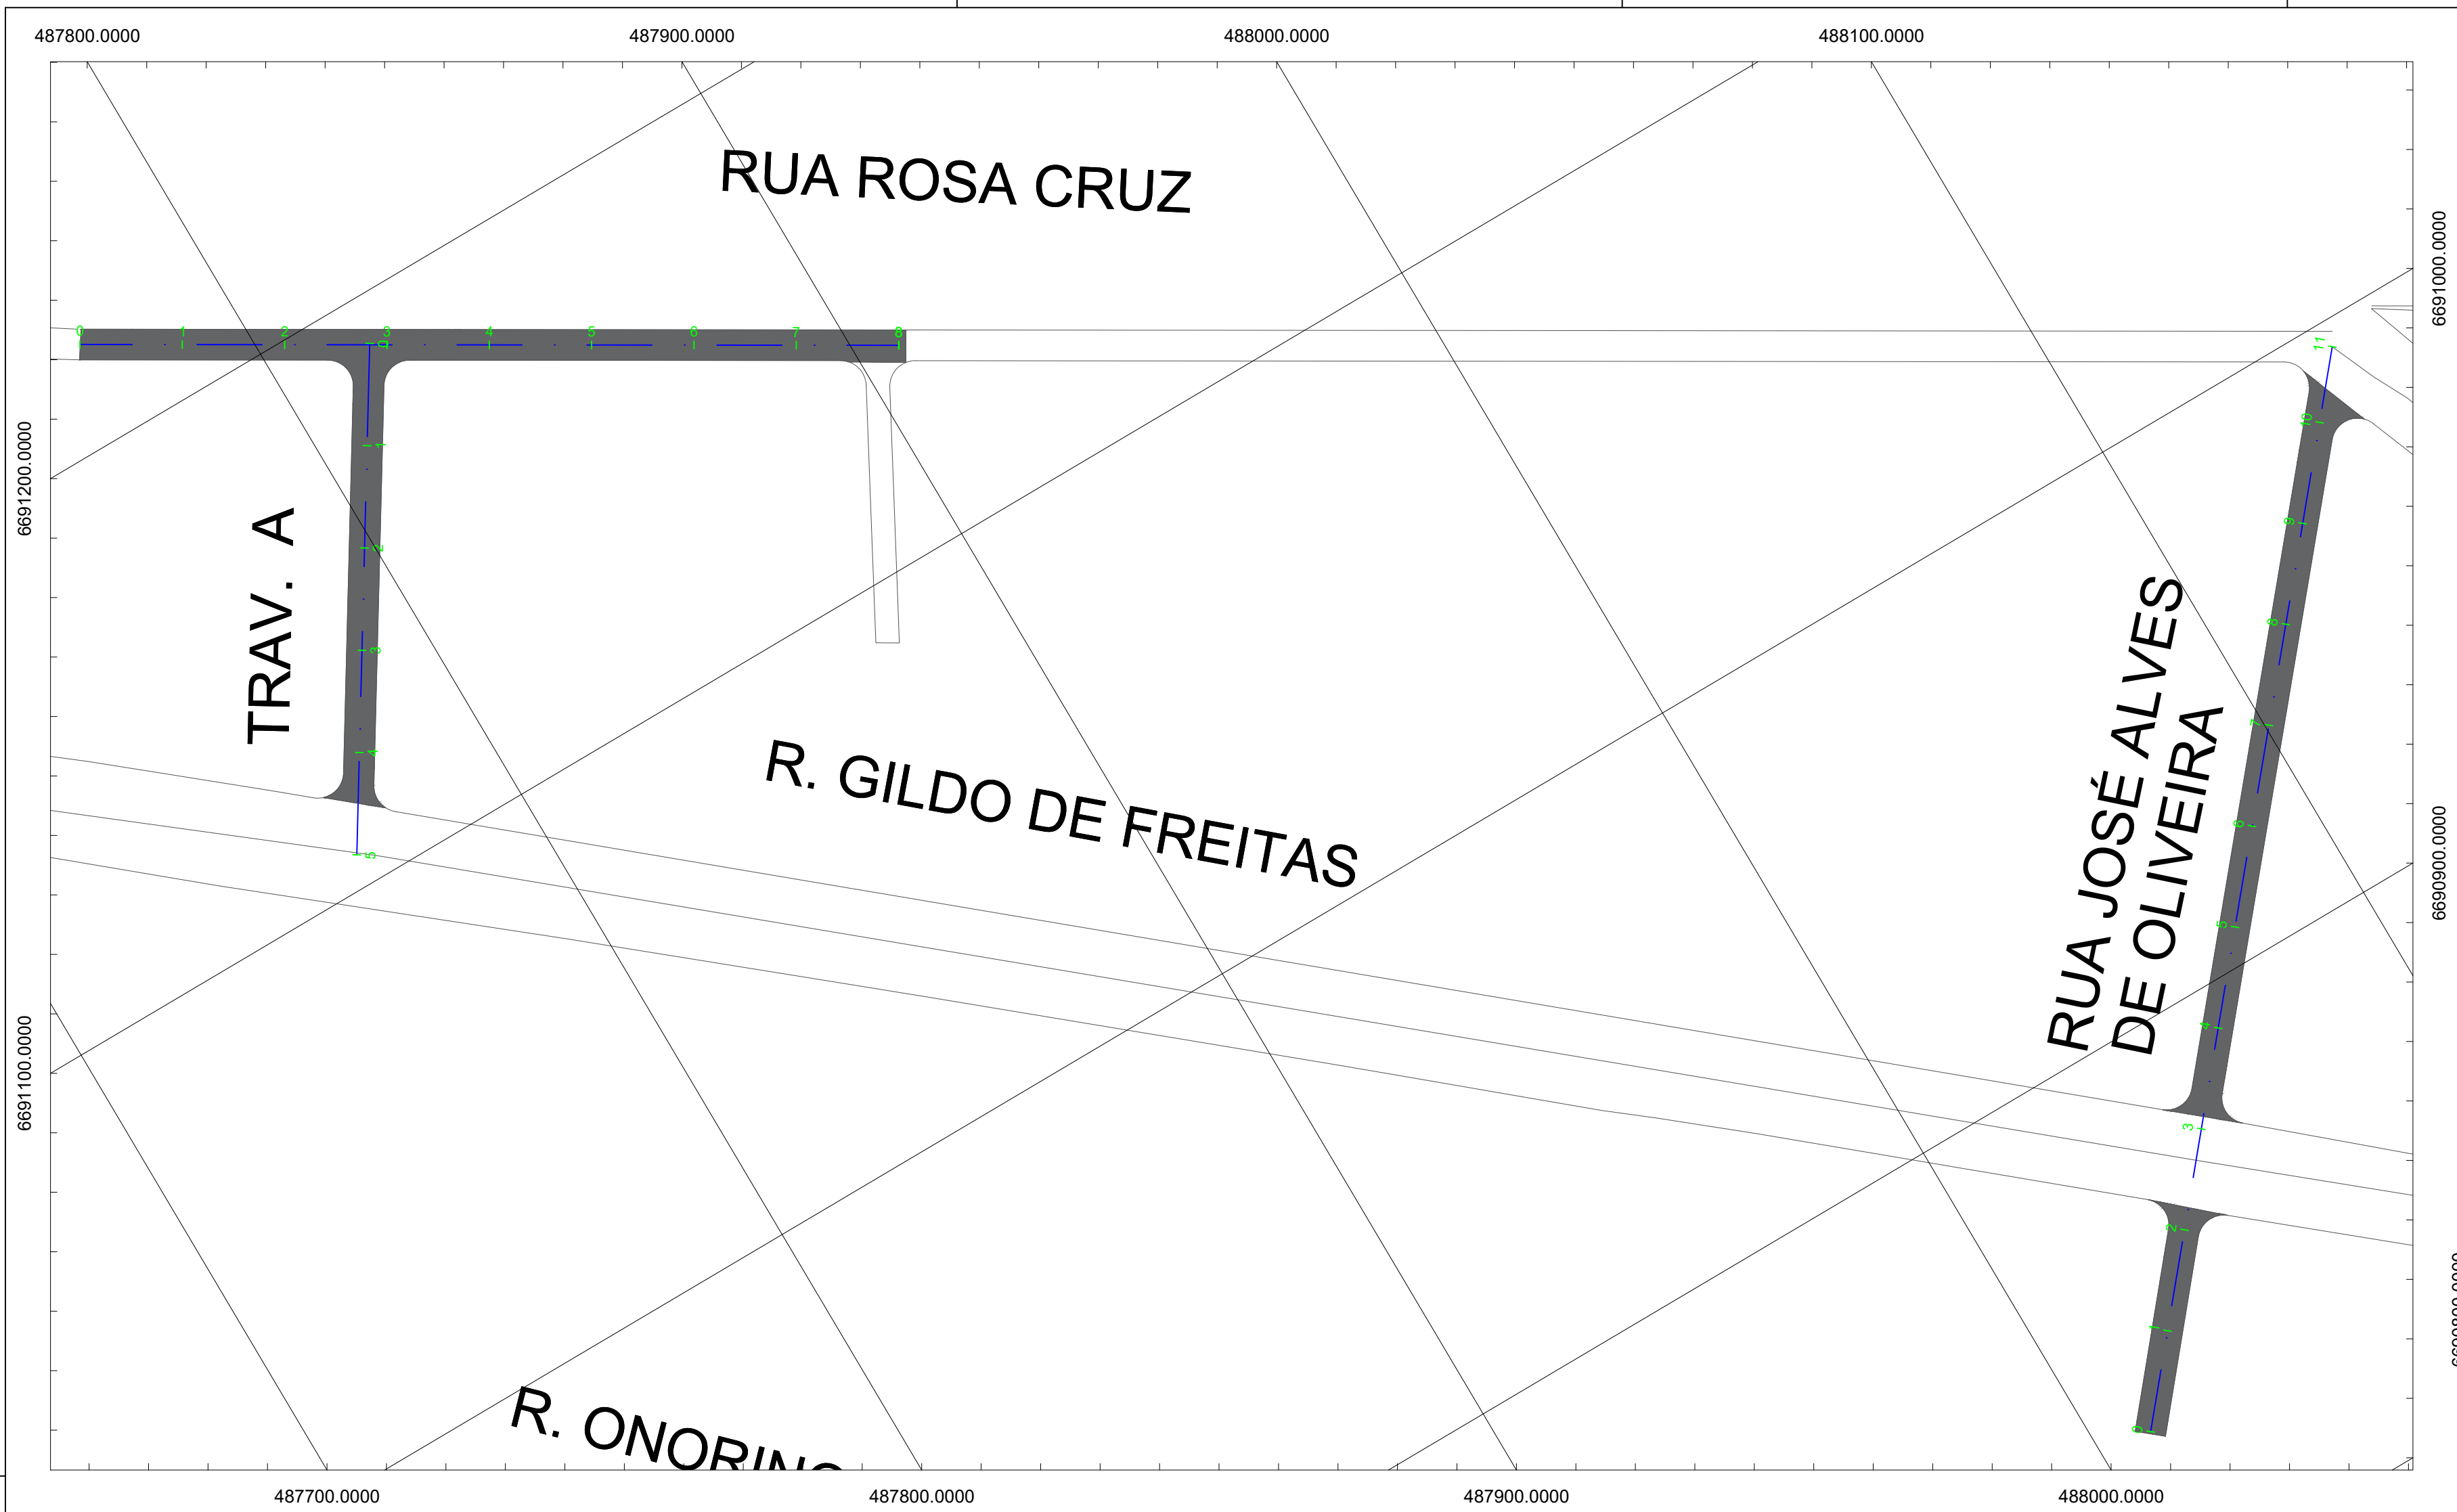

**PREFEITURA MUNICIPAL DE CANOAS**
SMO - DPAV

PROJETO BÁSICO DE PAVIMENTAÇÃO:RUAS NÃO PAVIMENTADAS
RUAS ROSA CRUZ, JOSÉ ALVES DE OLIVEIRA, SANTO AMARO, SANTANA, BITTERCURT E TV. A
LOTE 2

PROJETO:
ENG. CIVIL HERINTON
FILGUEIRAS

CRSA:
PA13216210

CONTEÚDO:
PLANTA DE LOCAÇÃO E PERFS LONGITUDINAIS

LOCAL:
INDICADO


DATA:
SETEMBRO/2021

ESCALA:
1/1000


TOPOGRAFIA:
GEOCANOAS

DESENHO:
HERINTON
FILGUEIRAS

PLANTA BAIXA RUA O

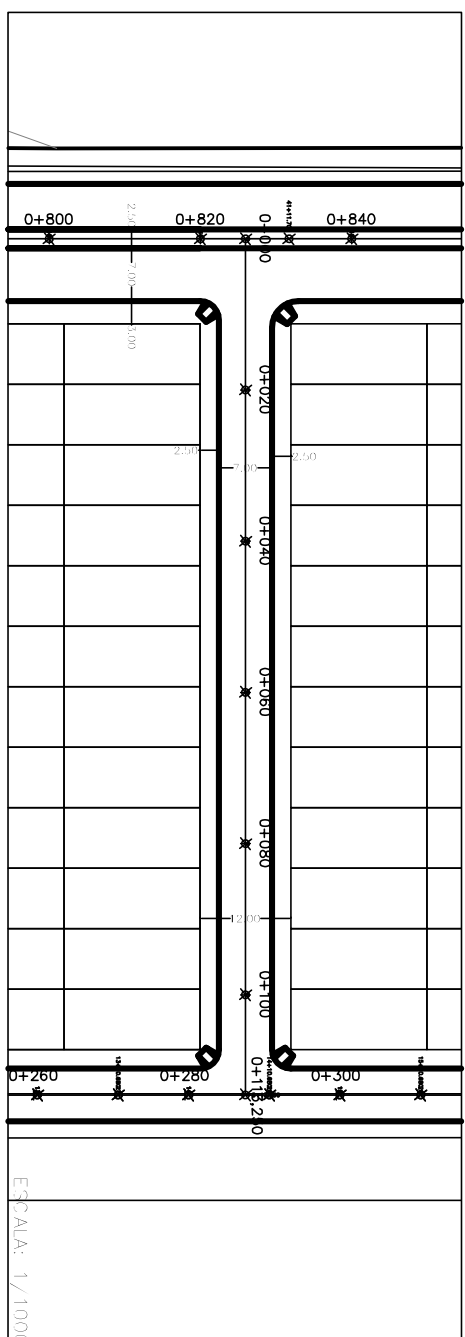


PERFIL LONGITUDINAL RUA O

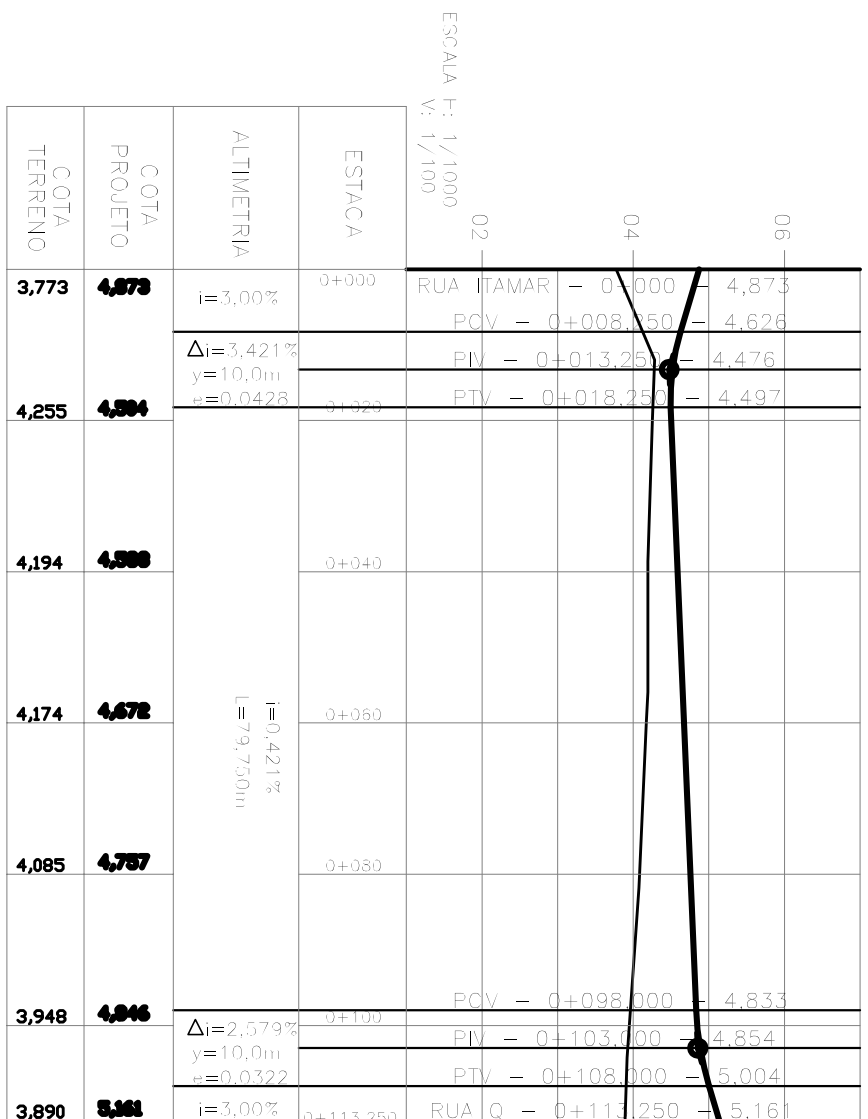


PLANTA BAIXA RUA P


MURO BASE AÉREA

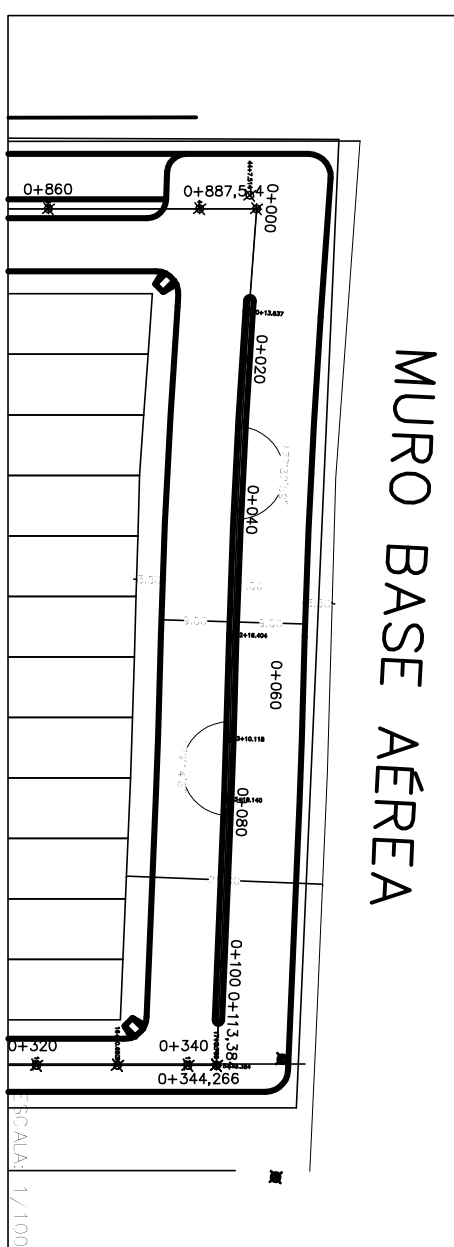




PERFIL LONGITUDINAL RUA P

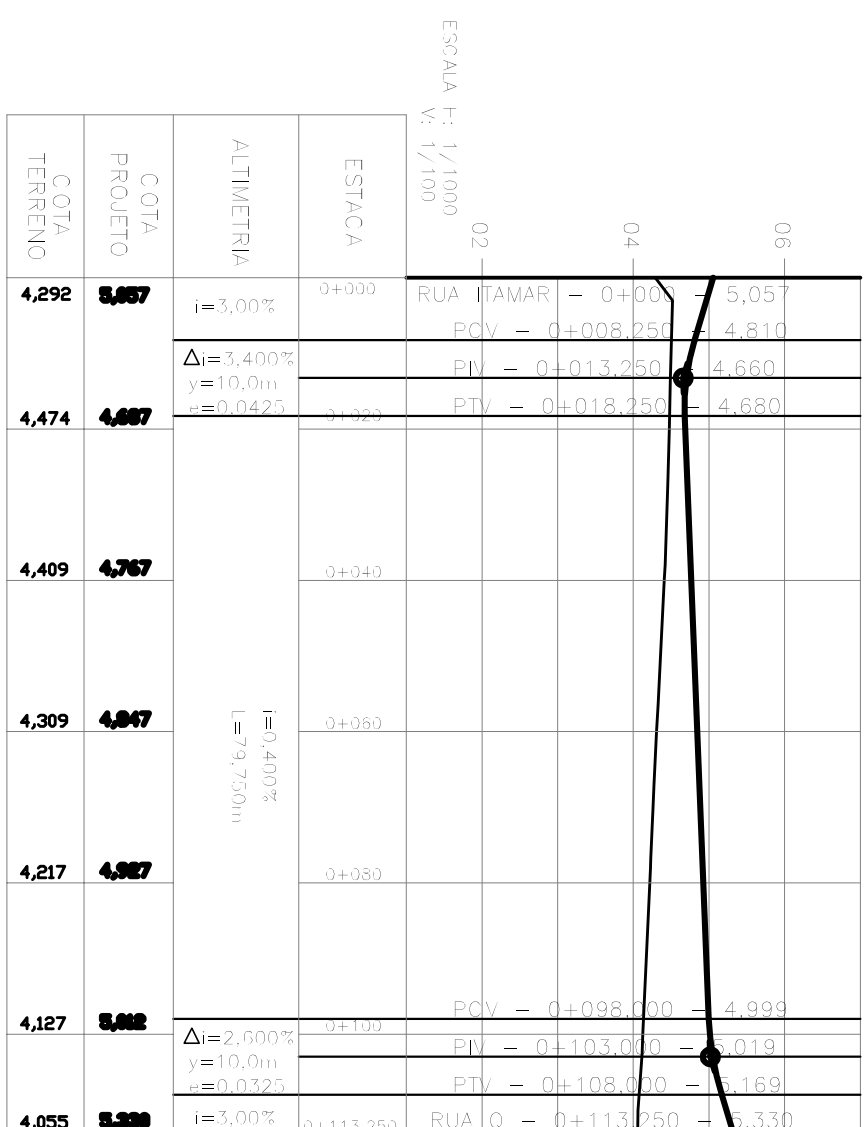

PLANTA BAIXA RUA Q

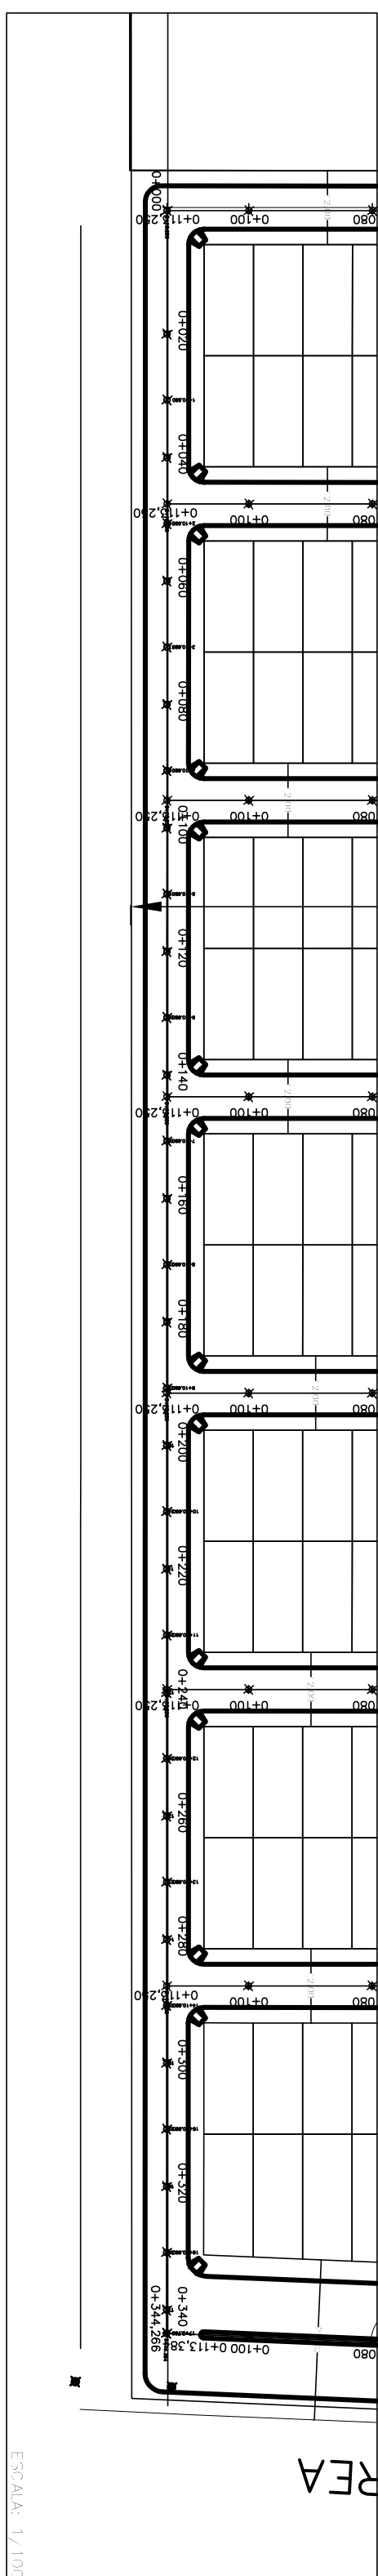


PERFIL LONGITUDINAL RUA Q

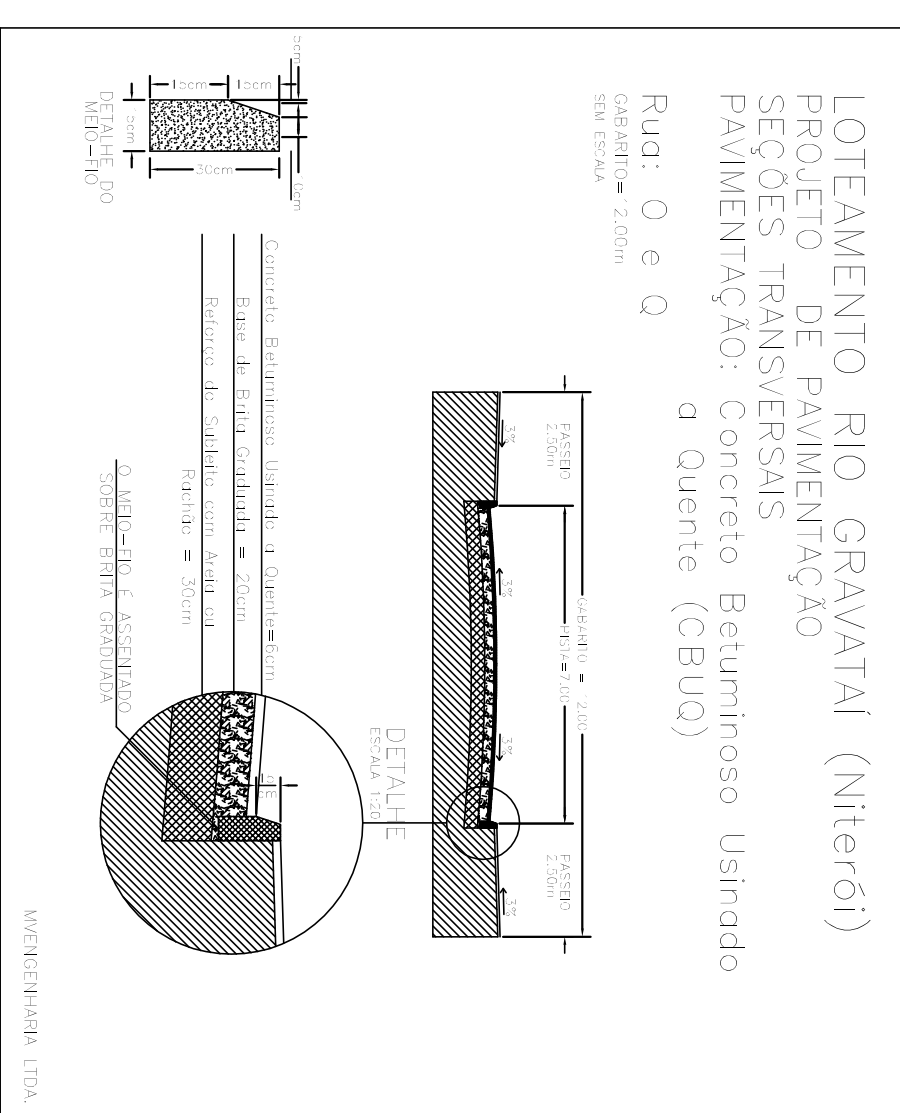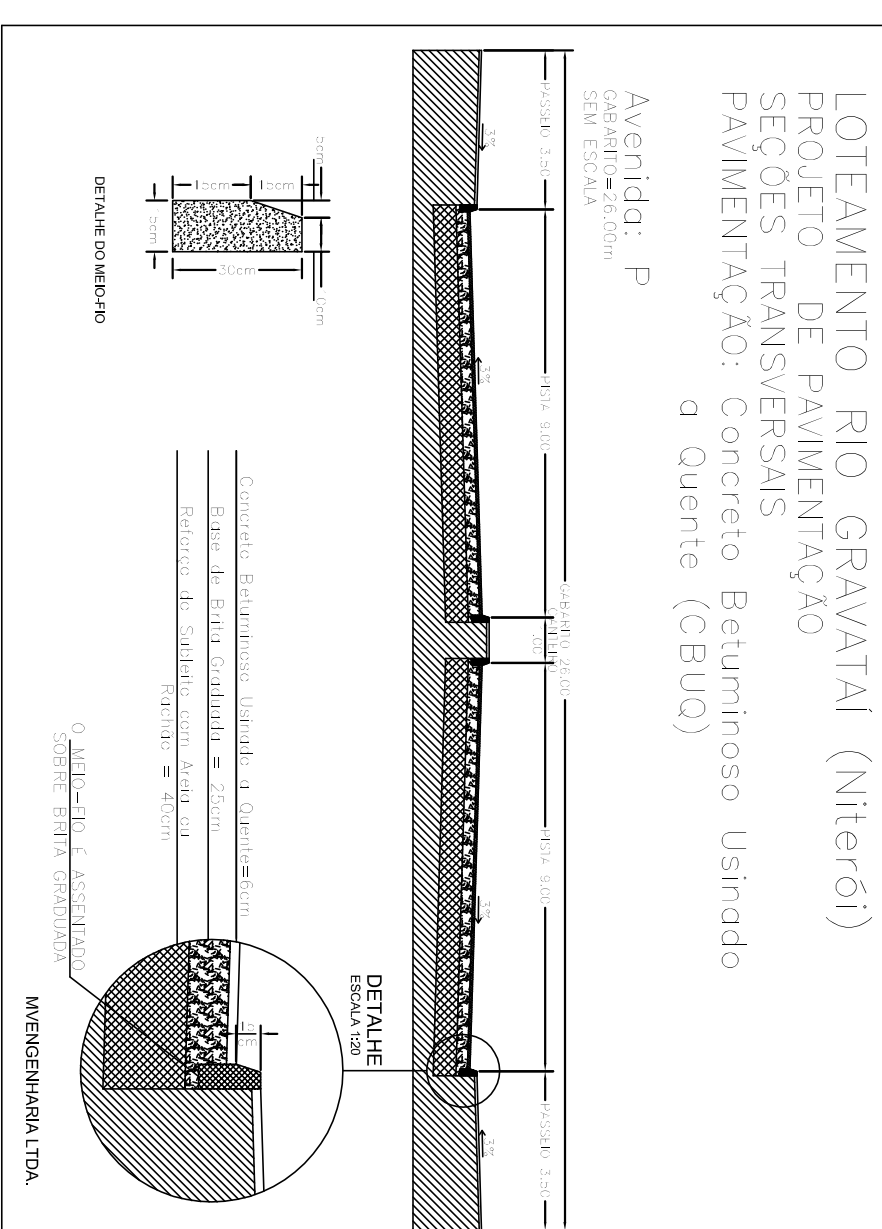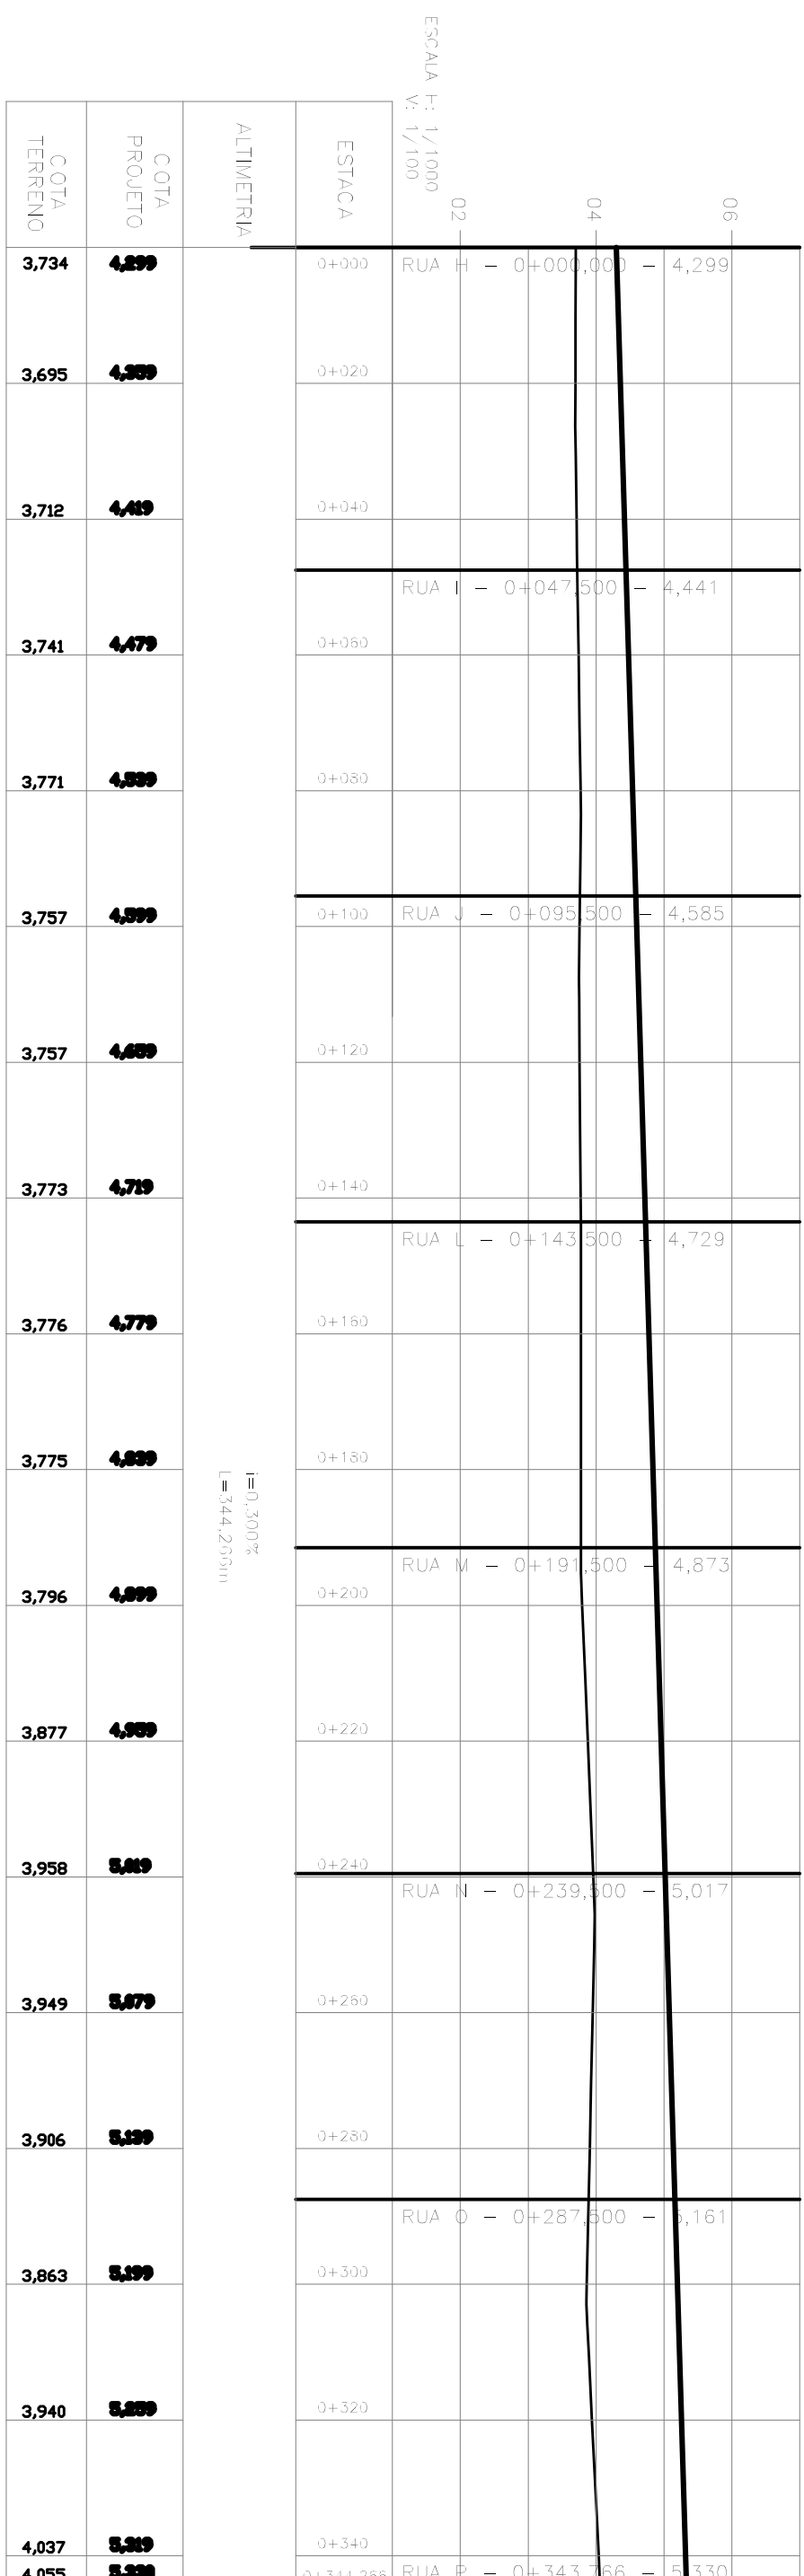

OBS:

1 - AS SEÇÕES TIPO (1,2,3,4,5) SERÃO EXECUTADOS COM ESPESSURA DE CBUQ=5cm, E CAMADA DE BASE=25cm.

2 - A SEÇÃO TIPO (6) SERÁ EXECUTADA COM ESPESSURA DE CBUQ=7cm, E CAMADA DE BASE=25cm.

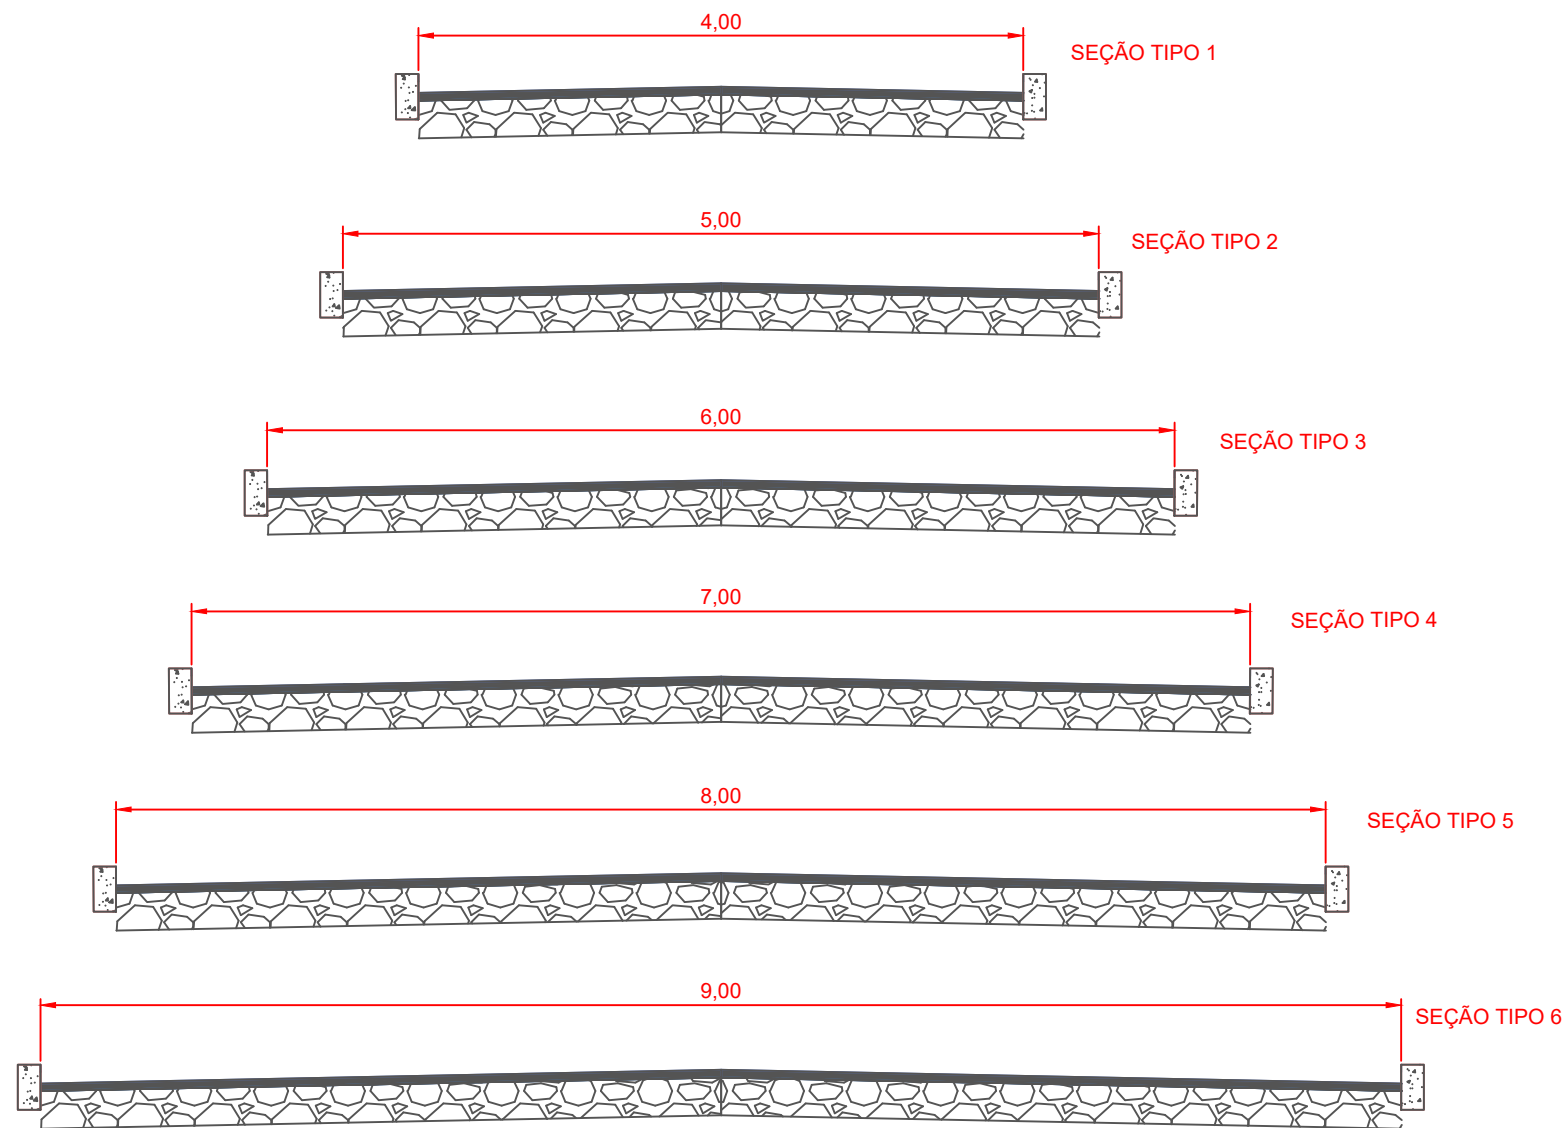

PREFEITURA MUNICIPAL DE CANOAS

SMO - DPAV

PROJETO BÁSICO : RUAS NÃO PAVIMENTADAS

PROJETO
ENG. CIVIL HERINTON
FILGUEIRAS

CREA
PA13216210

CONTEÚDO:
SEÇÕES TIPO

LOCAL:
INDICADO

DATA
AGOSTO/2021

ESCALA
1:50

TOPOGRAFIA
GEOCANOAS

DESENHO
HERINTON
FILGUEIRAS