
 


LOCALIZAÇÃO DO PARQUE LINEAR NA PERIMETRAL OESTE  
 S/ ESCALA


RESPONSÁVEL TÉCNICO ARQ. URB. LUCIANE KINSEL CAU A42556-7	WWW.TECHNIQUE.ENG.BR CONTATO@TECHNIQUE.ENG.BR AV. ENCANTADO 384/201 +55 (51) 3381-7457	<b>PERIMETRAL OESTE - TRECHO 7 (PARQUE LINEAR)</b> CANOAS, RS <hr/> CLIENTE PREFEITURA MUNICIPAL DE CANOAS	<b>DADOS DA PRANCHA</b> DISCIPLINA <b>URBANISMO</b> ETAPA <b>PROJETO EXECUTIVO</b>	CONTEÚDO <b>PARQUE LINEAR -          LOCALIZAÇÃO</b>	ESCALA <b>INDICADA</b>	OBSERVAÇÕES - REVISÕES R00 - 15/05/2015 INICIAL R02 - 15/06/2015 CORREÇÕES. R01 - 05/06/2015 DET. DESENHO ACAD. GABRIELA WEBBER ACAD. MONIQUE CARRAZZONI	DATA <b>15/06/2015</b> NUMERAÇÃO <b>1/21</b>
---	---	--	--	---	---------------------------	---	---

LEGENDA

	GRAMA		VIA ASFALTADA		ÁRVORE ESPÉCIE: GUAJUVIRAS APLICAÇÃO: PARQUE/CANTEIRO CENTRAL		ÁRVORE ESPÉCIE: PATA-DE-VACA APLICAÇÃO: CALÇADA		EIXOS NO PARQUE LINEAR DIST. A CADA 15m
	CICLOVIA		MEIO-FIO		ÁRVORE ESPÉCIE: PITANGUEIRA APLICAÇÃO: CALÇADA		ÁRVORE ESPÉCIE: CHAL-CHAL APLICAÇÃO: CALÇADA		PONTO COM PREVISÃO DE INSTALAÇÃO DE SISTEMA MUNICIPAL DE ALUGUEL DE BICICLETAS
	PISO DE CONCRETO		FAIXA DE PISO TÁTIL		ÁRVORE ESPÉCIE: CANAFÍSTULA APLICAÇÃO: CALÇADA		ÁRVORE ESPÉCIE: ALECRIM APLICAÇÃO: CALÇADA		A SER EXECUTADO POSTERIORMENTE
	TOTEM INFORMATIVO GERAL		POSTE DE LUZ						
	BANCO		PONTO DE TRAVESSIA DE PEDESTRES						
	BANCO COM LIXEIRAS		RAMPA/ REBAIXO DE MEIO-FIO						

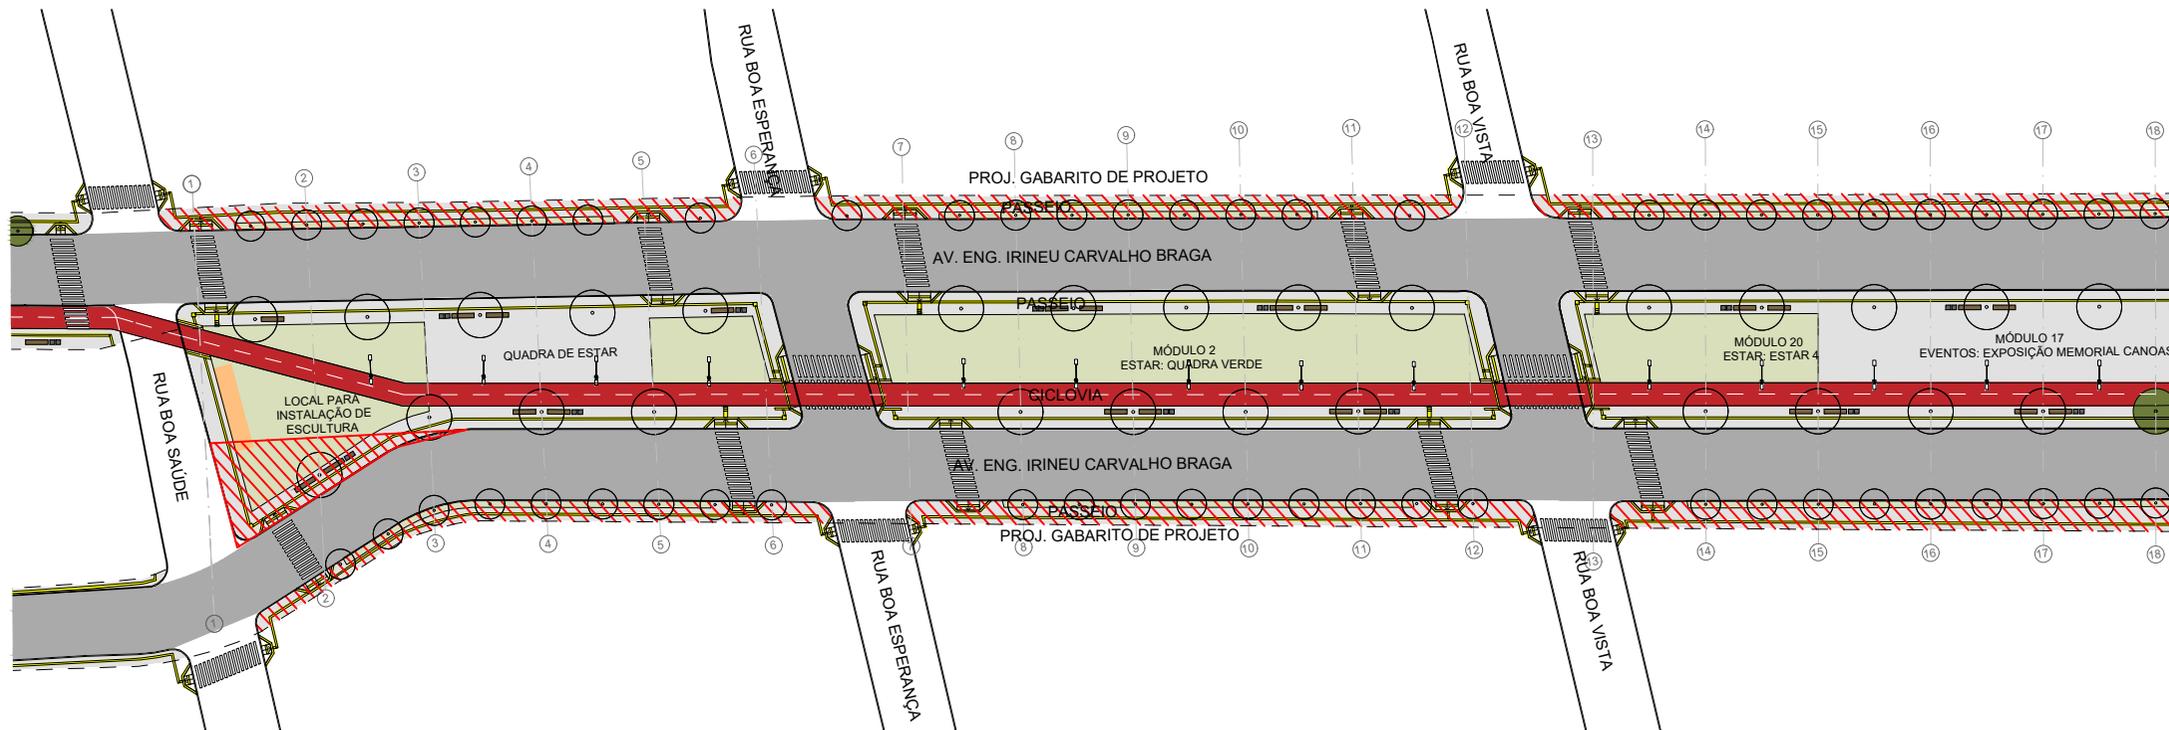

PLANTA BAIXA  
ESCALA 1:750

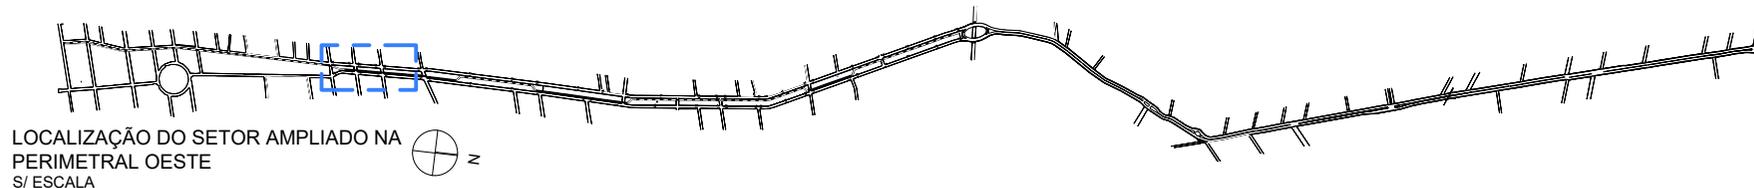

LOCALIZAÇÃO DO SETOR AMPLIADO NA  
PERIMETRAL OESTE  
S/ ESCALA

WWW.TECHNIQUE.ENG.BR  
CONTATO@TECHNIQUE.ENG.BR  
AV. ENCANTADO 384/201  
+55 (51) 3381-7457

PERIMETRAL OESTE - TRECHO 7  
(PARQUE LINEAR)  
CANOAS, RS

CLIENTE  
PREFEITURA MUNICIPAL DE  
CANOAS

RESPONSÁVEL TÉCNICO  
ARQ. URB. LUCIANE KINSEL  
CAU A42556-7

DADOS DA PRANCHA


DISCIPLINA: URBANISMO  
CONTEÚDO: PLANTA BAIXA  
ETAPA: PROJETO EXECUTIVO


ESCALA  
INDICADA

OBSERVAÇÕES - REVISÕES  
R00 - 15/05/2015 INICIAL  
R01 - 05/06/2015 DET.  
DESENHO  
ACAD. GABRIELA WEBBER  
ACAD. MONIQUE CARRAZZONI


DATA  
R02 - 15/06/2015  
CORREÇÕES.  
15/06/2015  
NUMERAÇÃO  
2/21

**LEGENDA**

  GRAMA	 VIA ASFALTADA	 ÁRVORE ESPÉCIE: GUAJUVIRAS APLICAÇÃO: PARQUE/CANTEIRO CENTRAL	 ÁRVORE ESPÉCIE: PATA-DE-VACA APLICAÇÃO: CALÇADA	 EIXOS NO PARQUE LINEAR DIST. A CADA 15m
 CICLOVIA	 MEIO-FIO	 ÁRVORE ESPÉCIE: PITANGUEIRA APLICAÇÃO: CALÇADA	 ÁRVORE ESPÉCIE: CHAL-CHAL APLICAÇÃO: CALÇADA	 PONTO COM PREVISÃO DE INSTALAÇÃO DE SISTEMA MUNICIPAL DE ALUGUEL DE BICICLETAS
 PISO DE CONCRETO	 FAIXA DE PISO TÁTIL	 ÁRVORE ESPÉCIE: CANAFÍSTULA APLICAÇÃO: CALÇADA	 ÁRVORE ESPÉCIE: ALECRIM APLICAÇÃO: CALÇADA	 A SER EXECUTADO POSTERIORMENTE
 TOTEM INFORMATIVO GERAL	 POSTE DE LUZ			
 BANCO	 PONTO DE TRAVESSIA DE PEDESTRES			
 BANCO COM LIXEIRAS	 RAMPA/ REBAIXO DE MEIO-FIO			


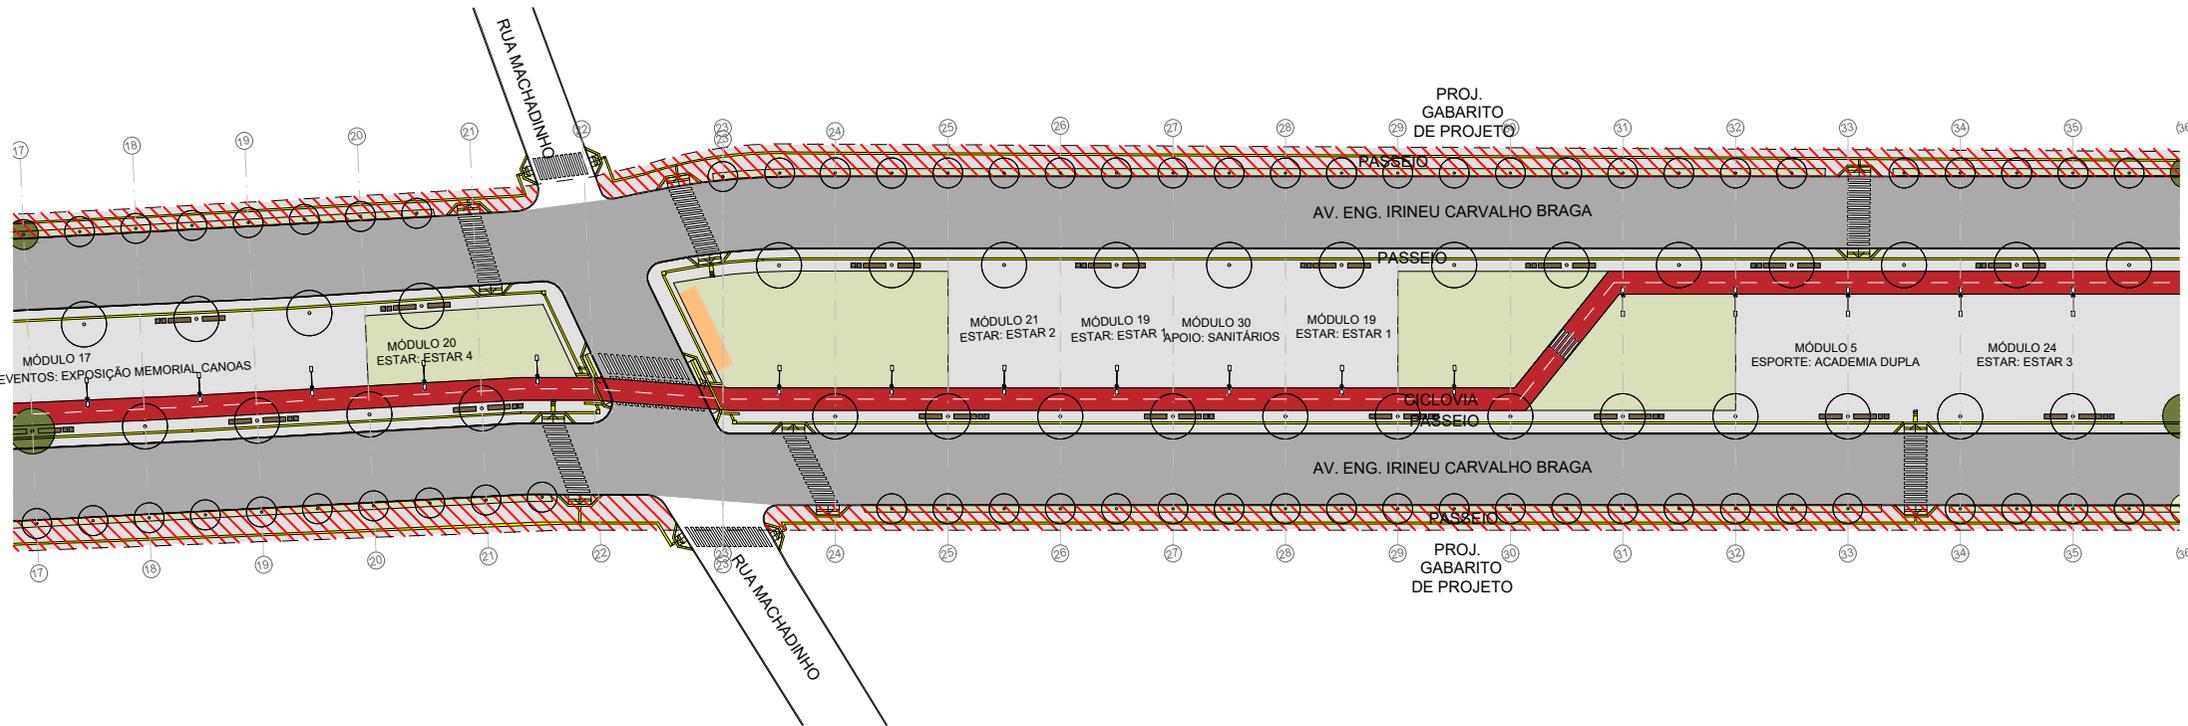



**PLANTA BAIXA**  
ESCALA 1:750

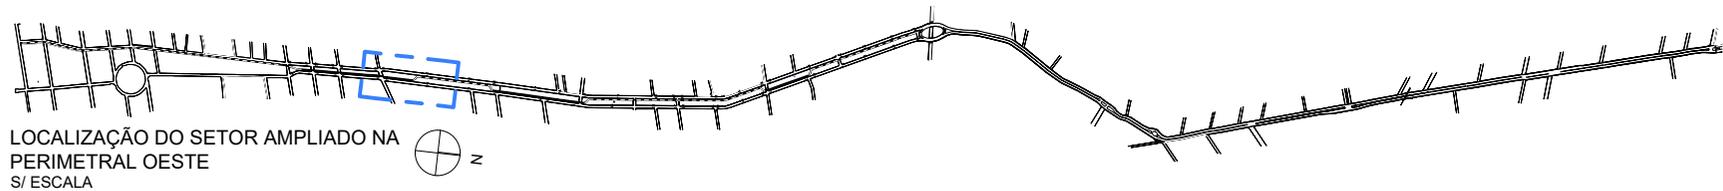


WWW.TECHNIQUE.ENG.BR CONTATO@TECHNIQUE.ENG.BR AV. ENCANTADO 384/201 +55 (51) 3381-7457	<b>PERIMETRAL OESTE - TRECHO 7</b> <b>(PARQUE LINEAR)</b> CANOAS, RS		<b>DADOS DA PRANCHA</b> DISCIPLINA: URBANISMO      CONTEÚDO: PLANTA BAIXA ETAPA: PROJETO EXECUTIVO		ESCALA INDICADA OBSERVAÇÕES - REVISÕES R00 - 15/05/2015 INICIAL R01 - 05/06/2015 DET. DESENHO ACAD. GABRIELA WEBBER ACAD. MONIQUE CARRAZZONI	DATA R02 - 15/06/2015 CORREÇÕES. 15/06/2015 NUMERAÇÃO <b>3/21</b>
	RESPONSÁVEL TÉCNICO ARQ. URB. LUCIANE KINSEL CAU A42556-7	CLIENTE PREFEITURA MUNICIPAL DE CANOAS		PROJETO EXECUTIVO		

**LEGENDA**

   GRAMA	 VIA ASFALTADA	 ÁRVORE ESPÉCIE: GUAJUVRAS APLICAÇÃO: PARQUE/CANTEIRO CENTRAL	 ÁRVORE ESPÉCIE: PATA-DE-VACA APLICAÇÃO: CALÇADA	 EIXOS NO PARQUE LINEAR DIST. A CADA 15m
 CICLOVIA	 MEIO-FIO	 ÁRVORE ESPÉCIE: PITANGUEIRA APLICAÇÃO: CALÇADA	 ÁRVORE ESPÉCIE: CHAL-CHAL APLICAÇÃO: CALÇADA	 PONTO COM PREVISÃO DE INSTALAÇÃO DE SISTEMA MUNICIPAL DE ALUGUEL DE BICICLETAS
 PISO DE CONCRETO	 FAIXA DE PISO TÁTIL	 ÁRVORE ESPÉCIE: CANAFÍSTULA APLICAÇÃO: CALÇADA	 ÁRVORE ESPÉCIE: ALECRIM APLICAÇÃO: CALÇADA	 A SER EXECUTADO POSTERIORMENTE
 TOTEM INFORMATIVO GERAL	 POSTE DE LUZ			
 BANCO	 PONTO DE TRAVESSIA DE PEDESTRES			
 BANCO COM LIXEIRAS	 RAMPA/ REBAIXO DE MEIO-FIO			

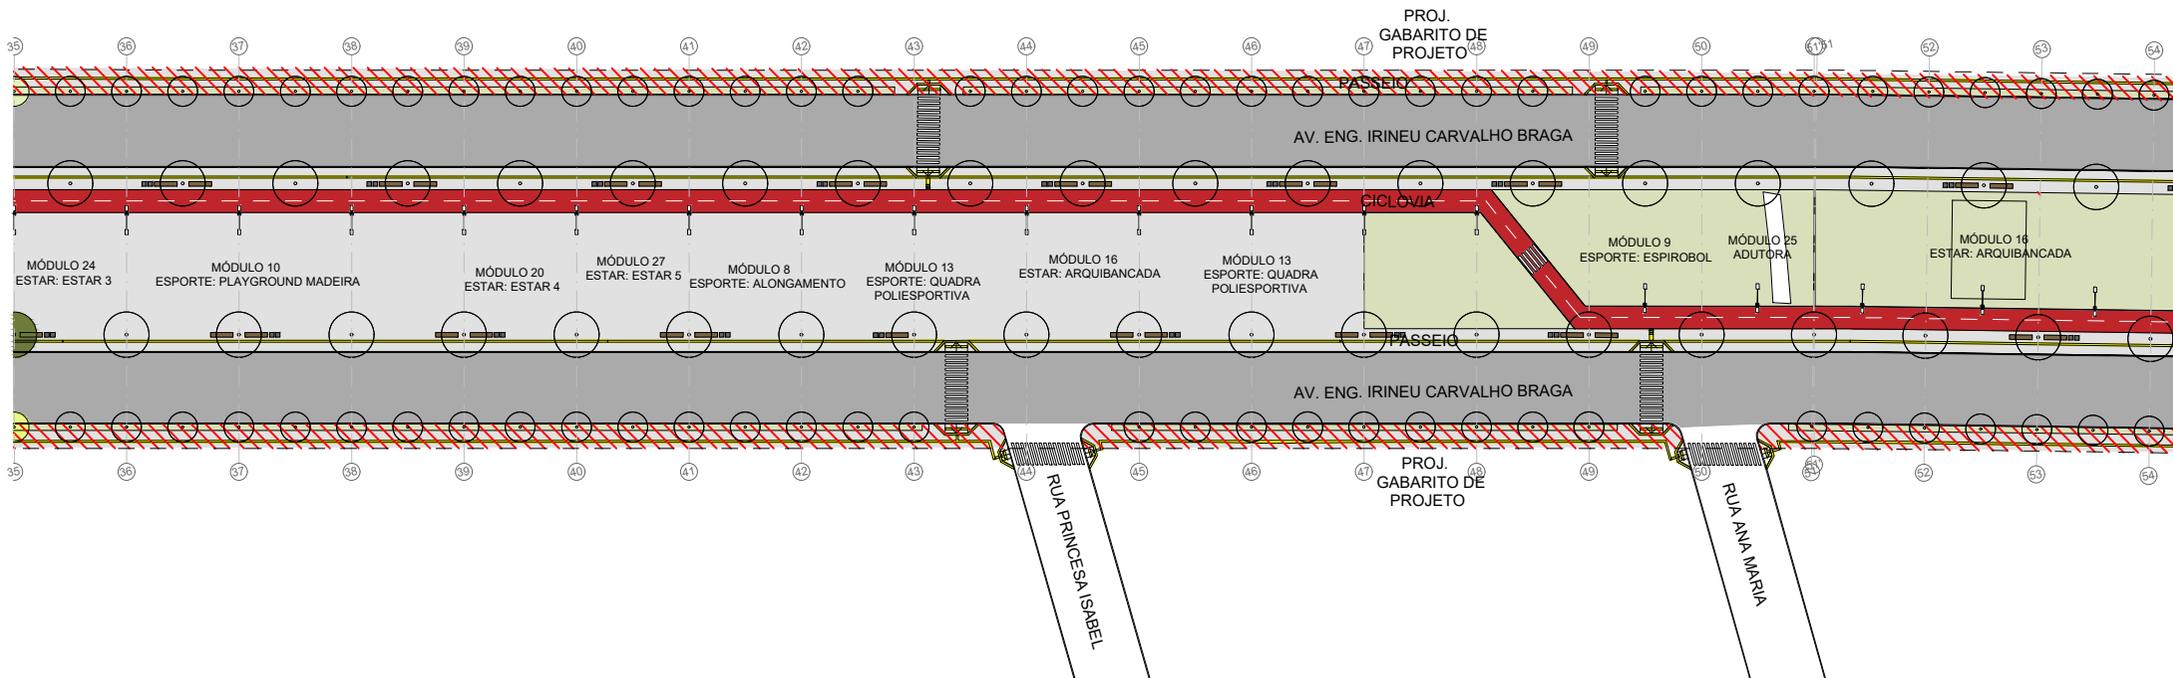

**PLANTA BAIXA**  
ESCALA 1:750

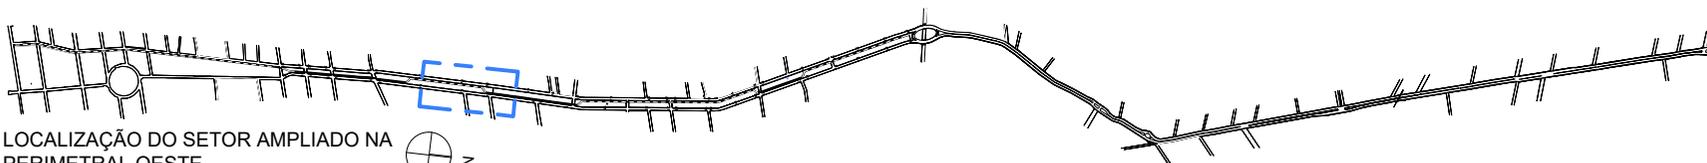

LOCALIZAÇÃO DO SETOR AMPLIADO NA  
PERIMETRAL OESTE  
S/ ESCALA

WWW.TECHNIQUE.ENG.BR  
CONTATO@TECHNIQUE.ENG.BR  
AV. ENCANTADO 384/201  
+55 (51) 3381-7457

**PERIMETRAL OESTE - TRECHO 7**  
**(PARQUE LINEAR)**  
CANAOS, RS

CLIENTE  
PREFEITURA MUNICIPAL DE  
CANAOS

RESPONSÁVEL TÉCNICO  
ARQ. URB. LUCIANE KINSEL  
CAU A42556-7

**DADOS DA PRANCHA**


DISCIPLINA: URBANISMO  
CONTEÚDO: PLANTA BAIXA  
ETAPA: PROJETO EXECUTIVO


ESCALA  
INDICADA

OBSERVAÇÕES - REVISÕES  
R00 - 15/05/2015 INICIAL  
R01 - 05/06/2015 DET.  
DESENHO  
ACAD. GABRIELA WEBBER  
ACAD. MONIQUE CARRAZZONI


DATA  
R02 - 15/06/2015  
CORREÇÕES.  
15/06/2015  
NUMERAÇÃO  
**4/21**

LEGENDA

  GRAMA	 VIA ASFALTADA	 ÁRVORE ESPÉCIE: GUAJUVIRAS APLICAÇÃO: PARQUE/CANTEIRO CENTRAL	 ÁRVORE ESPÉCIE: PATA-DE-VACA APLICAÇÃO: CALÇADA	 EIXOS NO PARQUE LINEAR DIST. A CADA 15m
 CICLOVIA	 MEIO-FIO	 ÁRVORE ESPÉCIE: PITANGUEIRA APLICAÇÃO: CALÇADA	 ÁRVORE ESPÉCIE: CHAL-CHAL APLICAÇÃO: CALÇADA	
 PISO DE CONCRETO	 FAIXA DE PISO TÁTIL	 ÁRVORE ESPÉCIE: CANAFISTULA APLICAÇÃO: CALÇADA	 ÁRVORE ESPÉCIE: ALECRIM APLICAÇÃO: CALÇADA	
 TOTEM INFORMATIVO GERAL	 POSTE DE LUZ	 PONTO DE TRAVESSIA DE PEDESTRES	 A SER EXECUTADO POSTERIORMENTE	
 BANCO	 RAMP/ REBAIXO DE MEIO-FIO			
 BANCO COM LIXEIRAS				

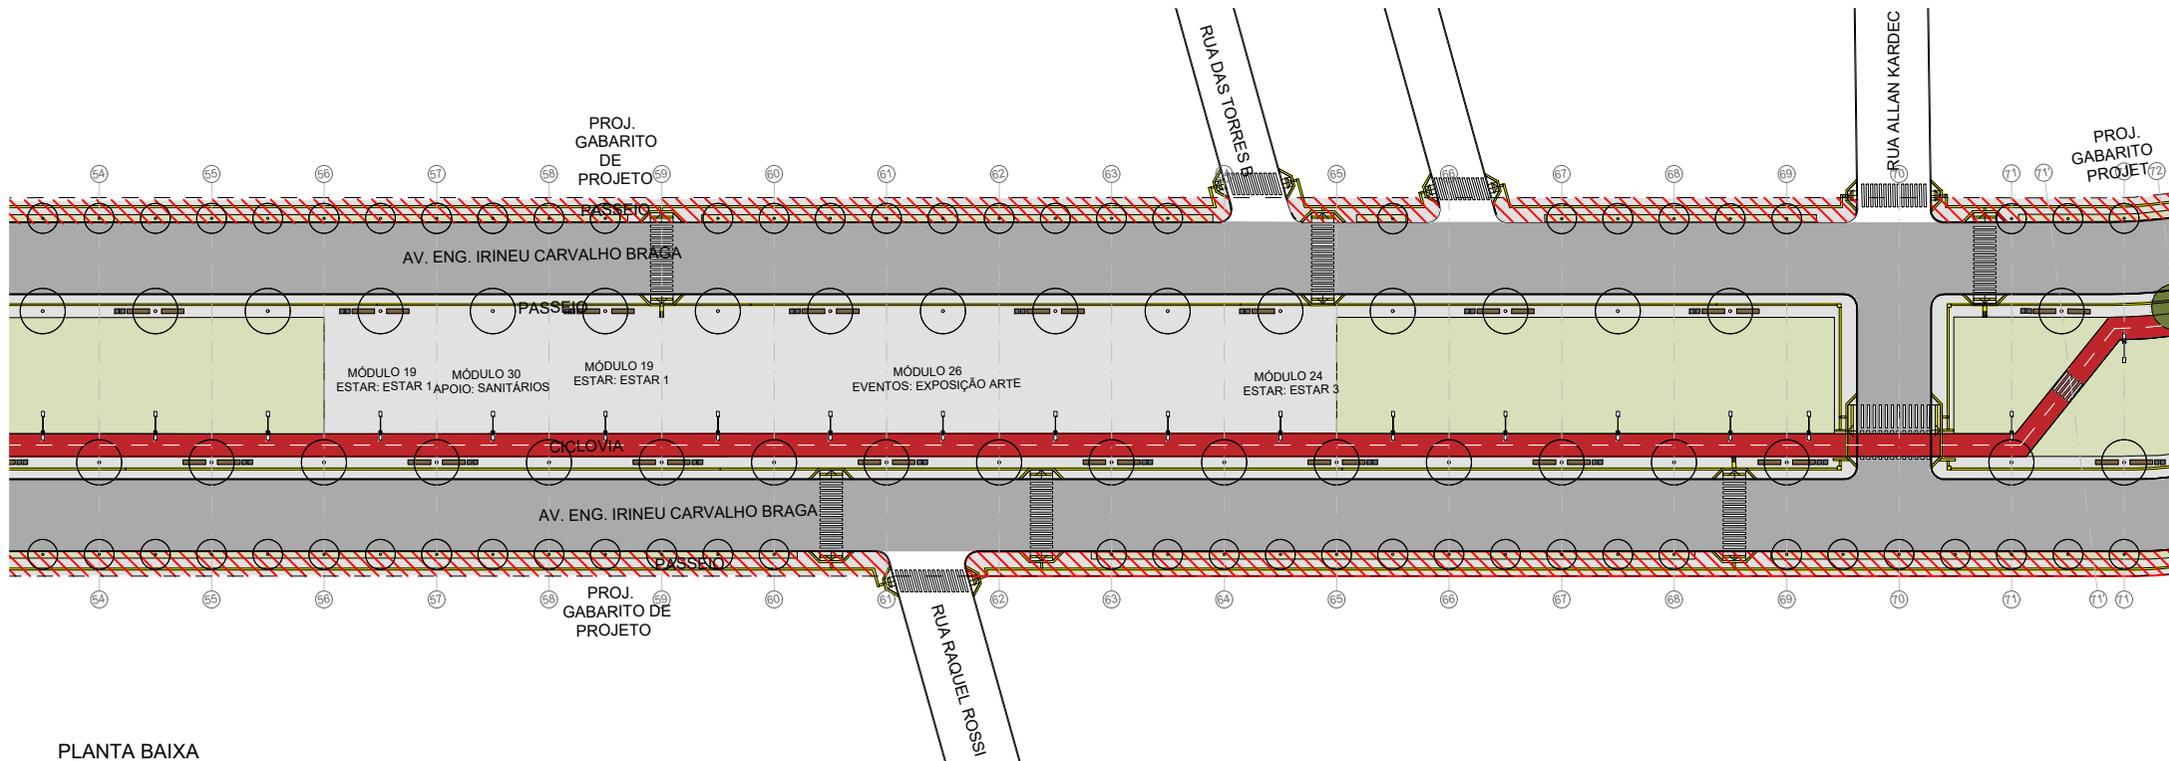

PLANTA BAIXA  
ESCALA 1:750

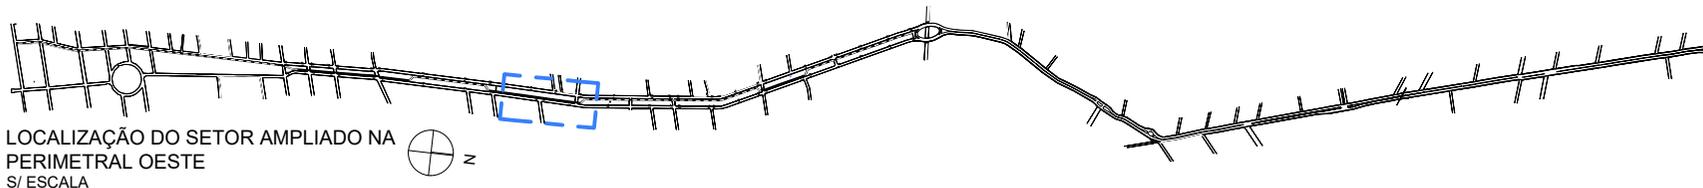

LOCALIZAÇÃO DO SETOR AMPLIADO NA  
PERIMETRAL OESTE  
S/ ESCALA

WWW.TECHNIQUE.ENG.BR  
CONTATO@TECHNIQUE.ENG.BR  
AV. ENCANTADO 384/201  
+55 (51) 3381-7457

PERIMETRAL OESTE - TRECHO 7  
(PARQUE LINEAR)  
CANOAS, RS

CLIENTE  
PREFEITURA MUNICIPAL DE  
CANOAS

RESPONSÁVEL TÉCNICO  
ARQ. URB. LUCIANE KINSEL  
CAU A42556-7

DADOS DA PRANCHA



DISCIPLINA	CONTEÚDO
URBANISMO	PLANTA BAIXA
ETAPA	
PROJETO EXECUTIVO	


ESCALA  
INDICADA

OBSERVAÇÕES - REVISÕES  
R00 - 15/05/2015 INICIAL  
R01 - 05/06/2015 DET.  
DESENHO  
ACAD. GABRIELA WEBBER  
ACAD. MONIQUE CARRAZZONI


DATA  
R02 - 15/06/2015  
CORREÇÕES.  
15/06/2015  
NUMERAÇÃO  
5/21

LEGENDA

 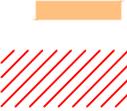 GRAMA	 VIA ASFALTADA	 ÁRVORE ESPÉCIE: GUAJUVRAS APLICAÇÃO: PARQUE/CANTEIRO CENTRAL	 ÁRVORE ESPÉCIE: PATA-DE-VACA APLICAÇÃO: CALÇADA	 EIXOS NO PARQUE LINEAR DIST. A CADA 15m
 CICLOVIA	 MEIO-FIO	 ÁRVORE ESPÉCIE: PITANGUEIRA APLICAÇÃO: CALÇADA	 ÁRVORE ESPÉCIE: CHAL-CHAL APLICAÇÃO: CALÇADA	
 PISO DE CONCRETO	 FAIXA DE PISO TÁTIL	 ÁRVORE ESPÉCIE: CANAFÍSTULA APLICAÇÃO: CALÇADA	 ÁRVORE ESPÉCIE: ALECRIM APLICAÇÃO: CALÇADA	
 TOTEM INFORMATIVO GERAL	 POSTE DE LUZ	 PONTO DE TRAVESSIA DE PEDESTRES	 A SER EXECUTADO POSTERIORMENTE	
 BANCO	 RAMPA/ REBAIXO DE MEIO-FIO			

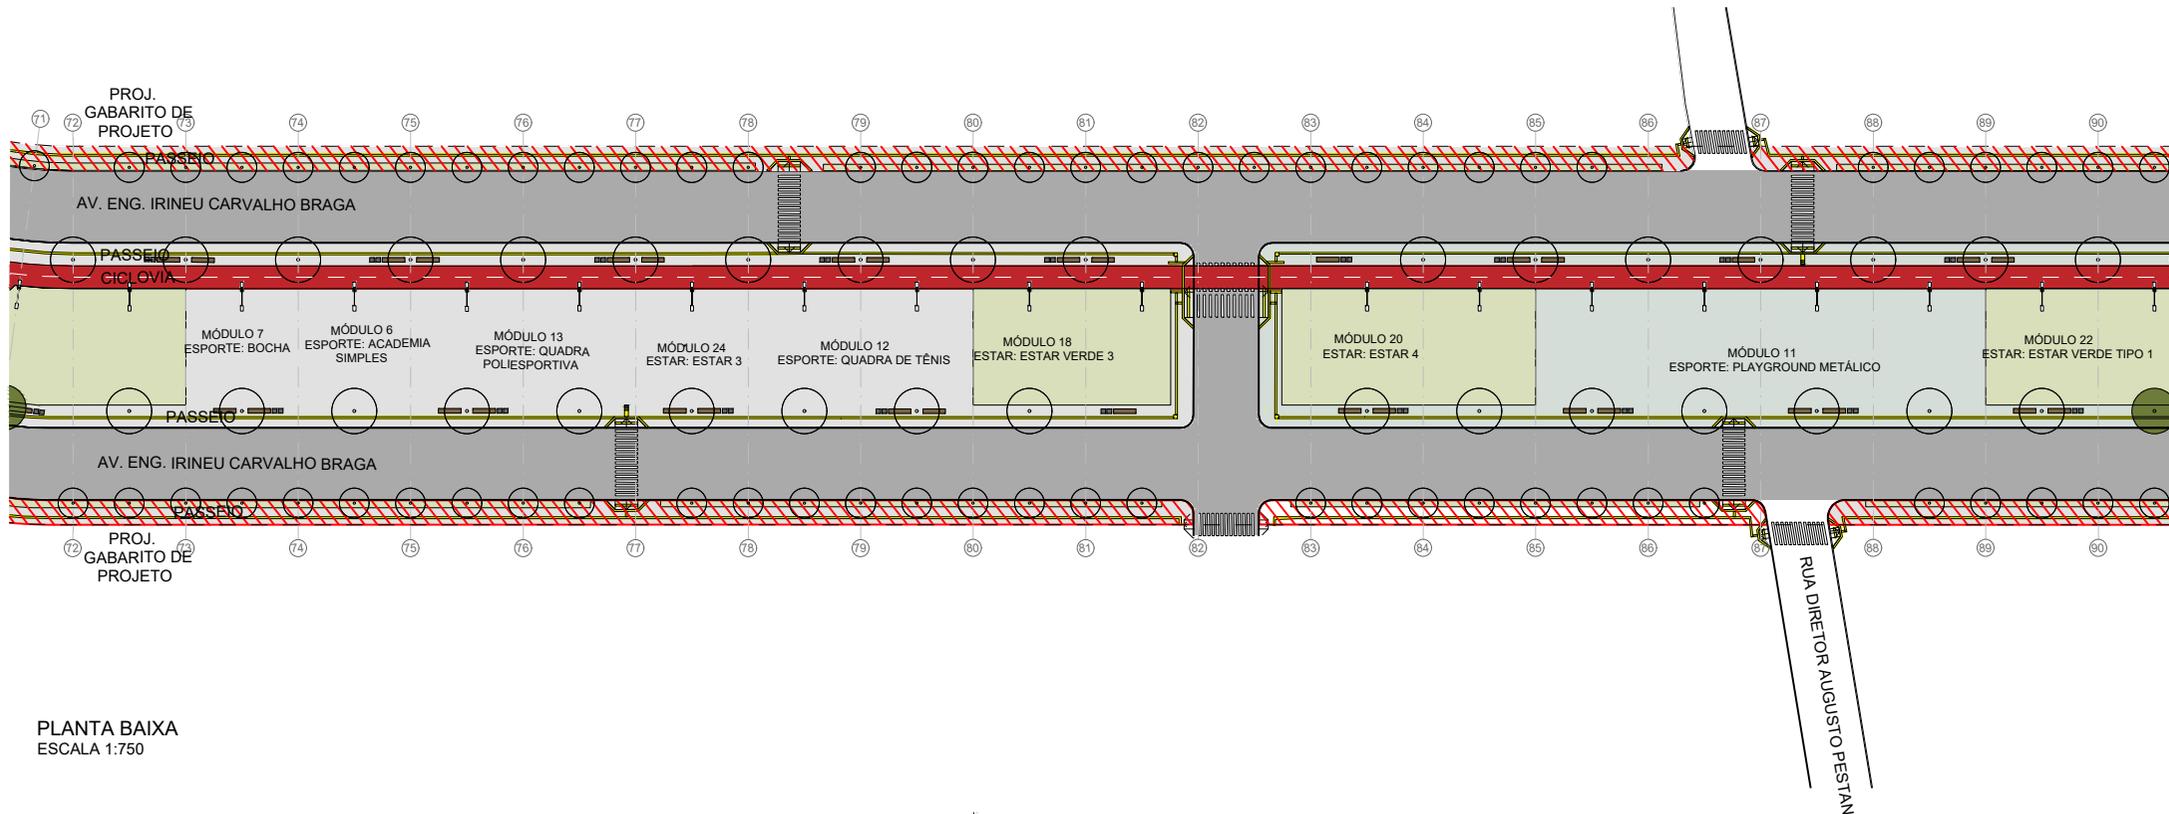

PLANTA BAIXA  
ESCALA 1:750

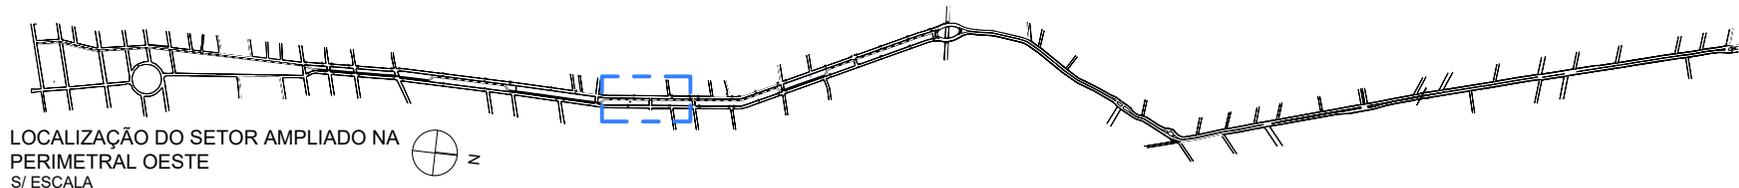

WWW.TECHNIQUE.ENG.BR  
CONTATO@TECHNIQUE.ENG.BR  
AV. ENCANTADO 384/201  
+55 (51) 3381-7457

PERIMETRAL OESTE - TRECHO 7  
(PARQUE LINEAR)  
CANOAS, RS

CLIENTE  
PREFEITURA MUNICIPAL DE  
CANOAS

RESPONSÁVEL TÉCNICO  
ARQ. URB. LUCIANE KINSEL  
CAU A42556-7

DADOS DA PRANCHA

DISCIPLINA URBANISMO  
CONTEÚDO PLANTA BAIXA  
ETAPA PROJETO EXECUTIVO


ESCALA INDICADA

OBSERVAÇÕES - REVISÕES  
R00 - 15/05/2015 INICIAL  
R01 - 05/06/2015 DET.  
DESENHO  
ACAD. GABRIELA WEBBER  
ACAD. MONIQUE CARRAZZONI


DATA  
R02 - 15/06/2015  
CORREÇÕES.  
15/06/2015  
NUMERAÇÃO  
**6/21**

LEGENDA

- GRAMA
- CICLOVIA
- PISO DE CONCRETO
- TOTEM INFORMATIVO GERAL
- BANCO
- BANCO COM LIXEIRAS
- VIA ASFALTADA
- MEIO-FIO
- FAIXA DE PISO TÁTIL
- POSTE DE LUZ
- PONTO DE TRAVESSIA DE PEDESTRES
- RAMPA/ REBAIXO DE MEIO-FIO
- ÁRVORE ESPÉCIE: GUAJUVRAS  
APLICAÇÃO: PARQUE/CANTEIRO CENTRAL
- ÁRVORE ESPÉCIE: PITANGUEIRA  
APLICAÇÃO: CALÇADA
- ÁRVORE ESPÉCIE: CANAFÍSTULA  
APLICAÇÃO: CALÇADA
- ÁRVORE ESPÉCIE: PATA-DE-VACA  
APLICAÇÃO: CALÇADA
- ÁRVORE ESPÉCIE: CHAL-CHAL  
APLICAÇÃO: CALÇADA
- ÁRVORE ESPÉCIE: ALECRIM  
APLICAÇÃO: CALÇADA
- EIXOS NO PARQUE LINEAR  
DIST. A CADA 15m
- PONTO COM PREVISÃO DE  
INSTALAÇÃO DE SISTEMA  
MUNICIPAL DE ALUGUEL DE  
BICICLETAS
- A SER EXECUTADO  
POSTERIORMENTE

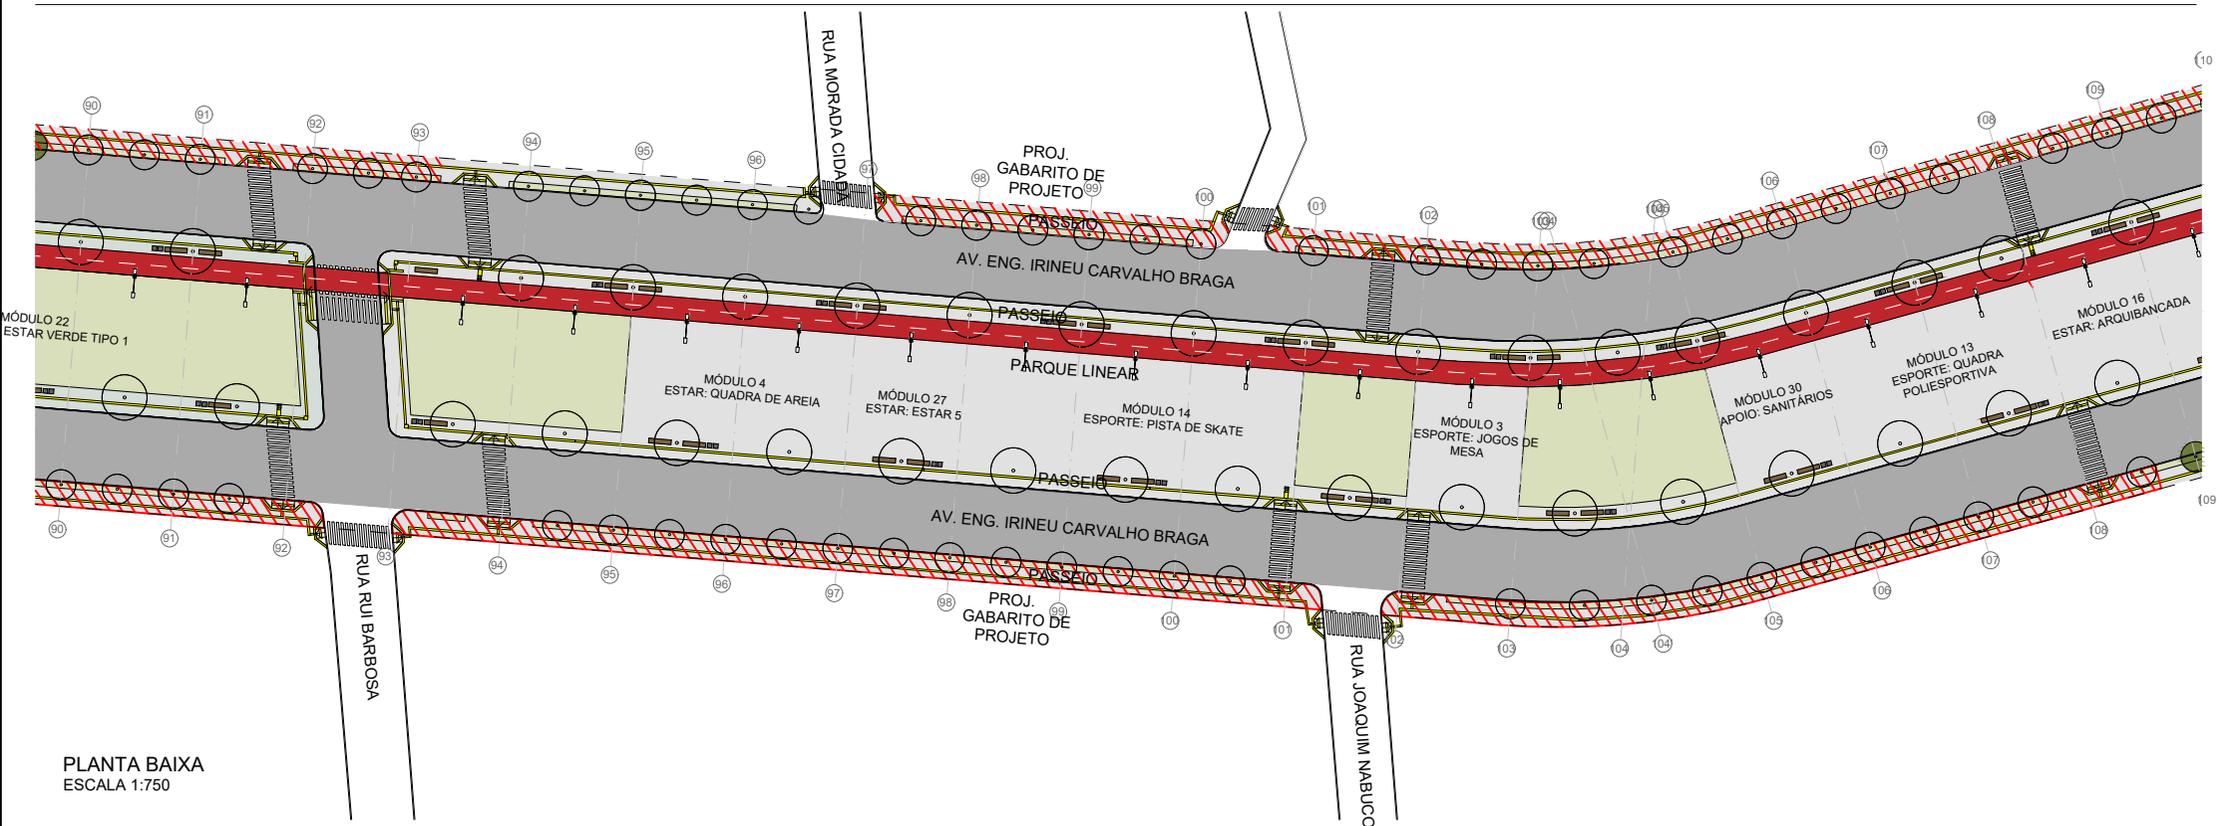

PLANTA BAIXA  
ESCALA 1:750

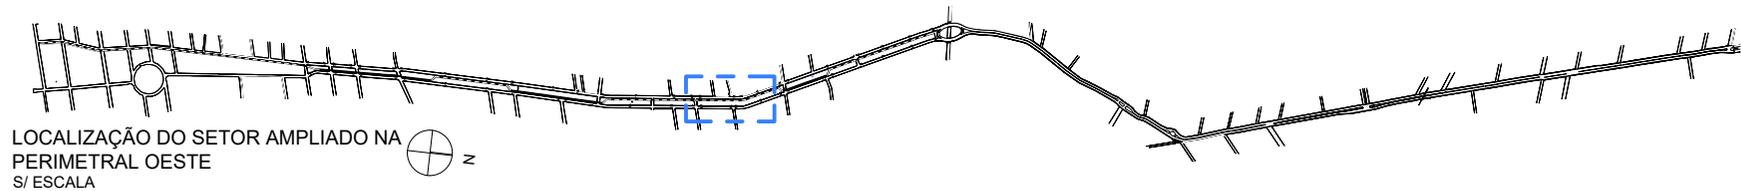

WWW.TECHNIQUE.ENG.BR  
CONTATO@TECHNIQUE.ENG.BR  
AV. ENCANTADO 384/201  
+55 (51) 3381-7457

PERIMETRAL OESTE - TRECHO 7  
(PARQUE LINEAR)

CANOAS, RS

CLIENTE  
PREFEITURA MUNICIPAL DE  
CANOAS

RESPONSÁVEL TÉCNICO  
ARQ. URB. LUCIANE KINSEL  
CAU A42556-7

DADOS DA PRANCHA

DISCIPLINA URBANISMO  
CONTEÚDO PLANTA BAIXA  
ETAPA PROJETO EXECUTIVO


ESCALA INDICADA

OBSERVAÇÕES - REVISÕES  
R00 - 15/05/2015 INICIAL  
R01 - 05/06/2015 DET.  
DESENHO  
ACAD. GABRIELA WEBBER  
ACAD. MONIQUE CARRAZZONI


DATA  
R02 - 15/06/2015  
CORREÇÕES.  
15/06/2015  
NUMERAÇÃO  
**7/21**

LEGENDA

- GRAMA
- CICLOVIA
- PISO DE CONCRETO
- TOTEM INFORMATIVO GERAL
- BANCO
- BANCO COM LIXEIRAS
- VIA ASFALTADA
- MEIO-FIO
- FAIXA DE PISO TÁTIL
- POSTE DE LUZ
- PONTO DE TRAVESSIA DE PEDESTRES
- RAMPA/ REBAIXO DE MEIO-FIO
- ÁRVORE ESPÉCIE: GUAJUVRAS  
APLICAÇÃO: PARQUE/CANTEIRO CENTRAL
- ÁRVORE ESPÉCIE: PITANGUEIRA  
APLICAÇÃO: CALÇADA
- ÁRVORE ESPÉCIE: CANAFISTULA  
APLICAÇÃO: CALÇADA
- ÁRVORE ESPÉCIE: PATA-DE-VACA  
APLICAÇÃO: CALÇADA
- ÁRVORE ESPÉCIE: CHAL-CHAL  
APLICAÇÃO: CALÇADA
- ÁRVORE ESPÉCIE: ALECRIM  
APLICAÇÃO: CALÇADA
- EIXOS NO PARQUE LINEAR  
DIST. A CADA 15m
- PONTO COM PREVISÃO DE INSTALAÇÃO DE SISTEMA MUNICIPAL DE ALUGUEL DE BICICLETAS
- A SER EXECUTADO POSTERIORMENTE

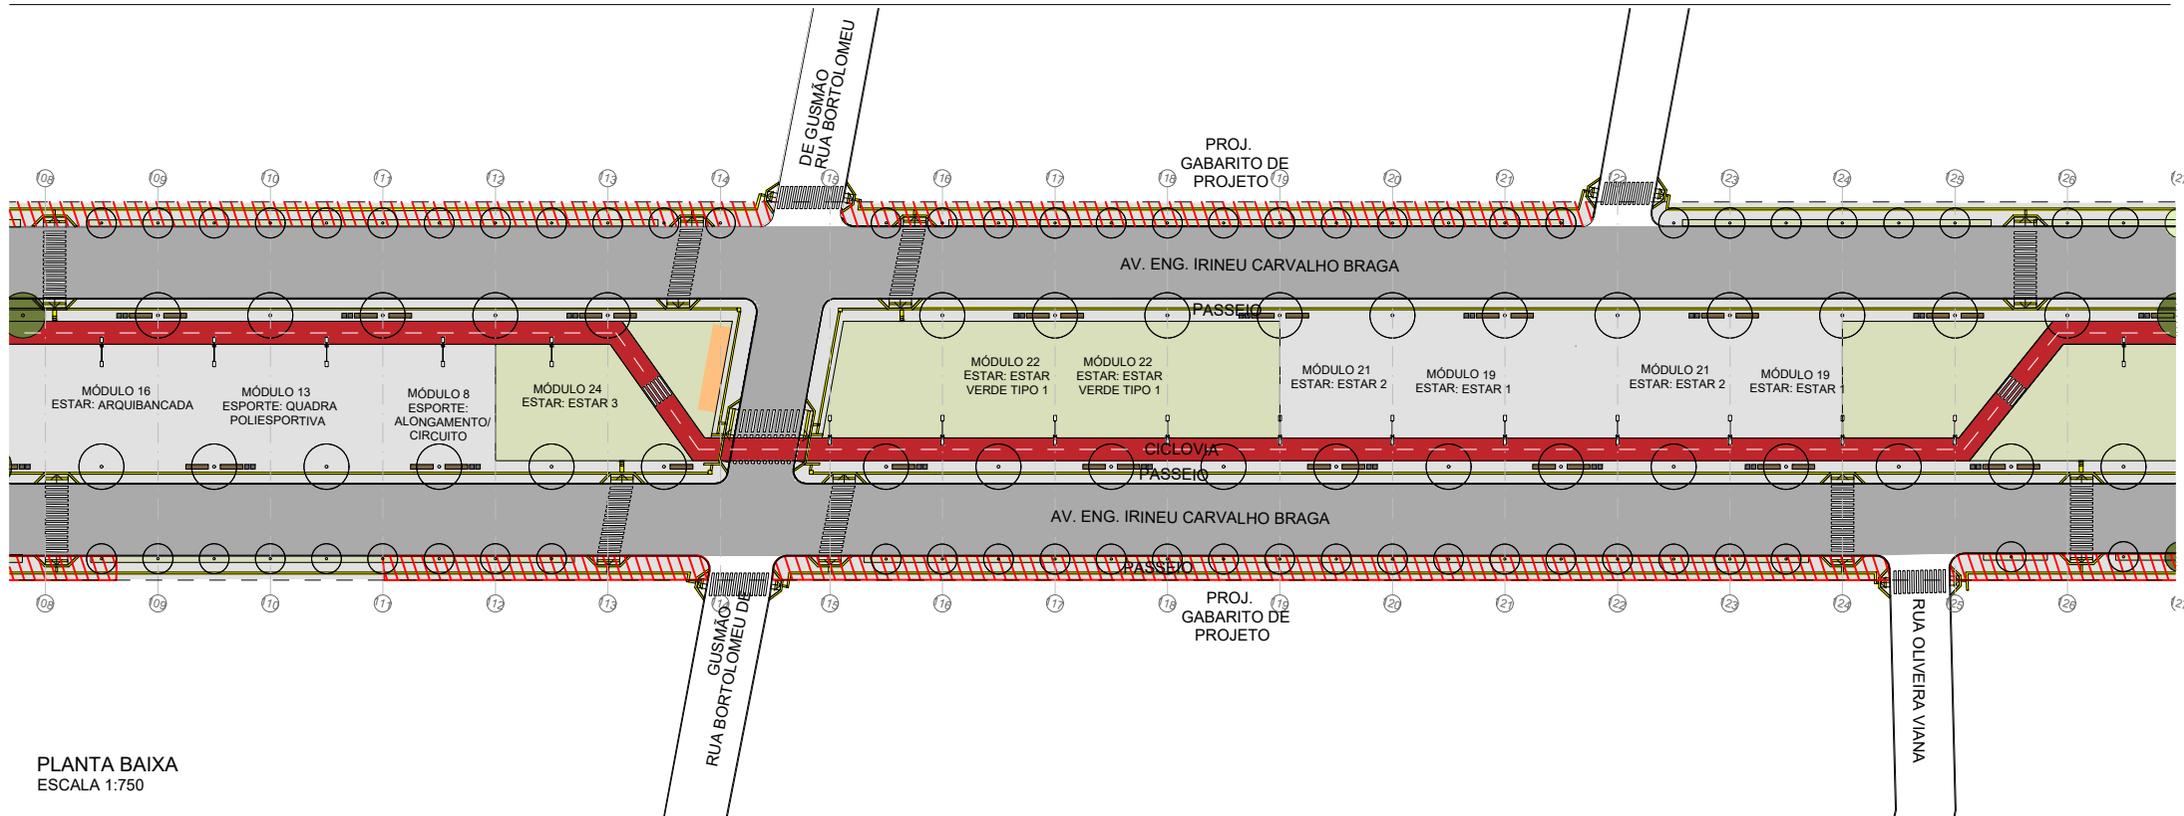

PLANTA BAIXA  
ESCALA 1:750

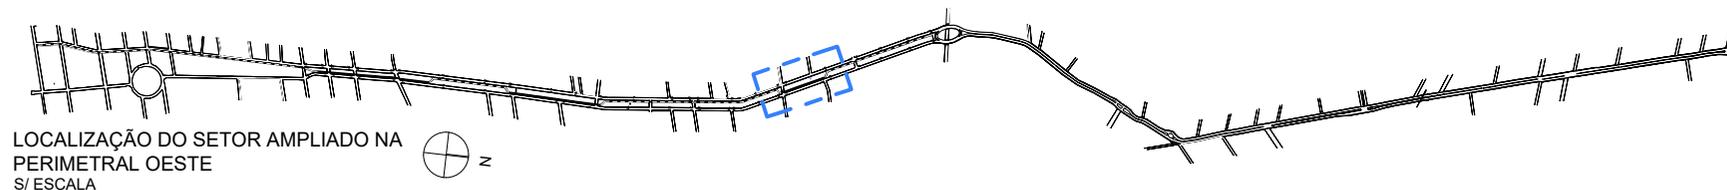

LOCALIZAÇÃO DO SETOR AMPLIADO NA PERIMETRAL OESTE  
S/ ESCALA

WWW.TECHNIQUE.ENG.BR  
CONTATO@TECHNIQUE.ENG.BR  
AV. ENCANTADO 384/201  
+55 (51) 3381-7457

PERIMETRAL OESTE - TRECHO 7  
(PARQUE LINEAR)  
CANOAS, RS

CLIENTE  
PREFEITURA MUNICIPAL DE  
CANOAS

RESPONSÁVEL TÉCNICO  
ARQ. URB. LUCIANE KINSEL  
CAU A42556-7

DADOS DA PRANCHA


DISCIPLINA URBANISMO  
CONTEÚDO PLANTA BAIXA  
ETAPA PROJETO EXECUTIVO


ESCALA INDICADA

OBSERVAÇÕES - REVISÕES  
R00 - 15/05/2015 INICIAL  
R01 - 05/06/2015 DET.  
DESENHO  
ACAD. GABRIELA WEBBER  
ACAD. MONIQUE CARRAZZONI


DATA  
R02 - 15/06/2015  
CORREÇÕES.  
15/06/2015  
NUMERAÇÃO  
8/21

**LEGENDA**

  GRAMA	 VIA ASFALTADA	 ÁRVORE ESPÉCIE: GUAJUVRAS APLICAÇÃO: PARQUE/CANTEIRO CENTRAL	 ÁRVORE ESPÉCIE: PATA-DE-VACA APLICAÇÃO: CALÇADA	 EIXOS NO PARQUE LINEAR DIST. A CADA 15m
 CICLOVIA	 MEIO-FIO	 ÁRVORE ESPÉCIE: PITANGUEIRA APLICAÇÃO: CALÇADA	 ÁRVORE ESPÉCIE: CHAL-CHAL APLICAÇÃO: CALÇADA	 PONTO COM PREVISÃO DE INSTALAÇÃO DE SISTEMA MUNICIPAL DE ALUGUEL DE BICICLETAS
 PISO DE CONCRETO	 FAIXA DE PISO TÁTIL	 ÁRVORE ESPÉCIE: CANAFÍSTULA APLICAÇÃO: CALÇADA	 ÁRVORE ESPÉCIE: ALECRIM APLICAÇÃO: CALÇADA	 A SER EXECUTADO POSTERIORMENTE
 TOTEM INFORMATIVO GERAL	 POSTE DE LUZ			
 BANCO	 PONTO DE TRAVESSIA DE PEDESTRES			
 BANCO COM LIXEIRAS	 RAMPA/ REBAIXO DE MEIO-FIO			

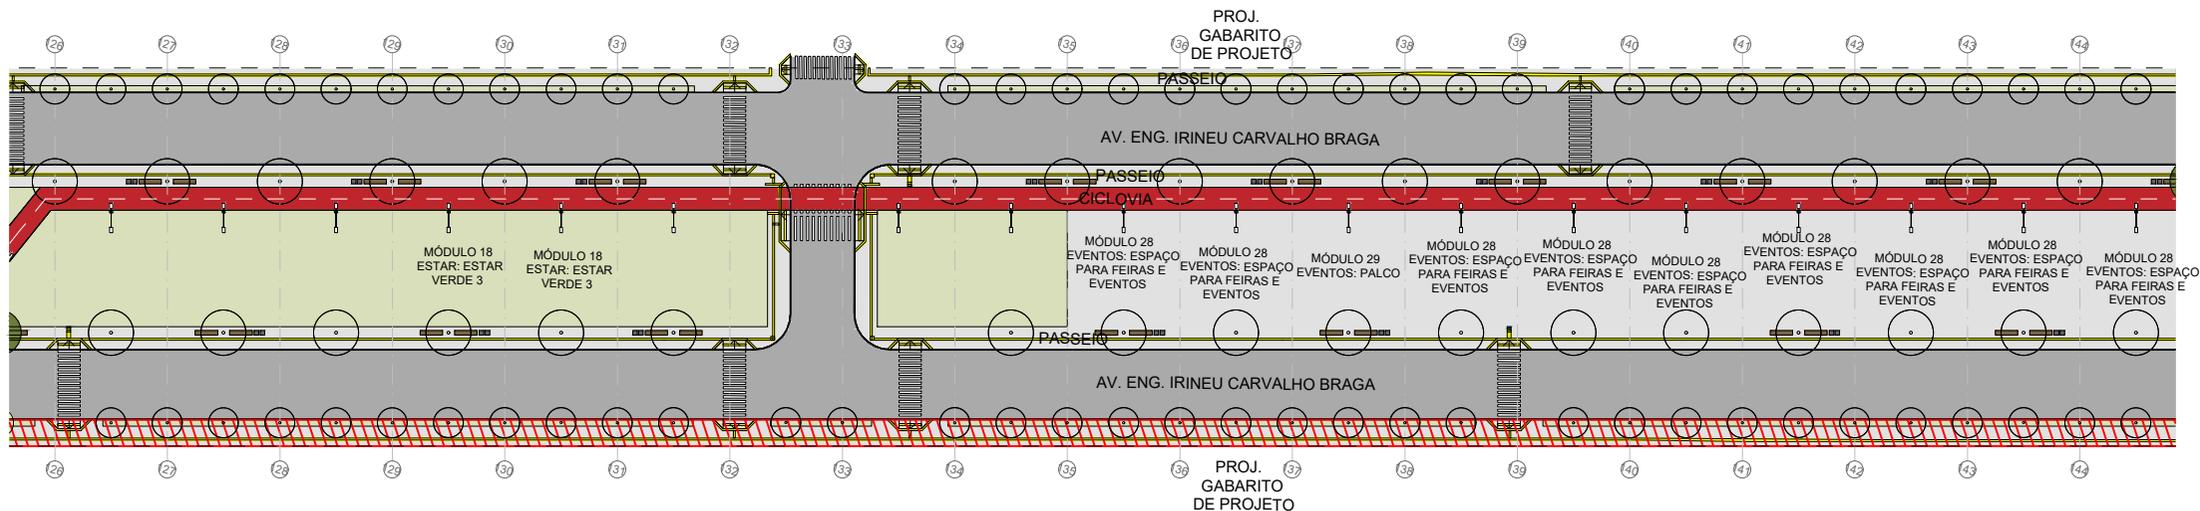

PLANTA BAIXA  
ESCALA 1:750

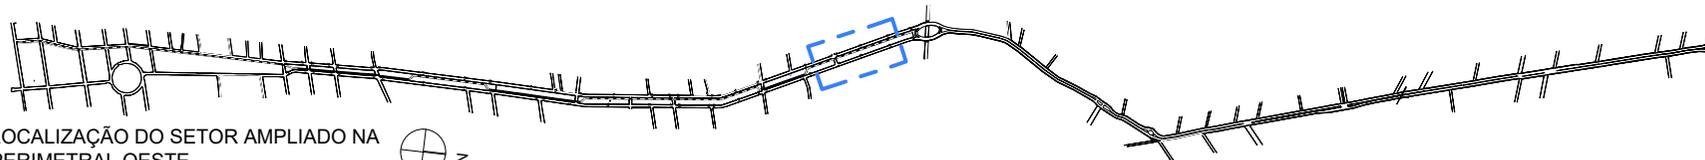

LOCALIZAÇÃO DO SETOR AMPLIADO NA PERIMETRAL OESTE S/ ESCALA



**PERIMETRAL OESTE - TRECHO 7 (PARQUE LINEAR)**

CANOAS, RS

CLIENTE  
PREFEITURA MUNICIPAL DE  
CANOAS

**DADOS DA PRANCHA**

DISCIPLINA URBANISMO  
CONTEÚDO PLANTA BAIXA  
ETAPA PROJETO EXECUTIVO

ESCALA INDICADA


OBSERVAÇÕES - REVISÕES  
R00 - 15/05/2015 INICIAL  
R01 - 05/06/2015 DET.  
DESENHO ACAD. GABRIELA WEBBER  
ACAD. MONIQUE CARRAZZONI

DATA R02 - 15/06/2015  
CORREÇÕES.  
15/06/2015  
NUMERAÇÃO  
**9/21**


RESPONSÁVEL TÉCNICO  
ARQ. URB. LUCIANE KINSEL  
CAU A42556-7

LEGENDA

- GRAMA
- CICLOVIA
- PISO DE CONCRETO
- TOTEM INFORMATIVO GERAL
- BANCO
- BANCO COM LIXEIRAS
- VIA ASFALTADA
- MEIO-FIO
- FAIXA DE PISO TÁTIL
- POSTE DE LUZ
- PONTO DE TRAVESSIA DE PEDESTRES
- RAMPA/ REBAIXO DE MEIO-FIO
- ÁRVORE ESPÉCIE: GUAJUVIRAS  
APLICAÇÃO: PARQUE/CANTEIRO CENTRAL
- ÁRVORE ESPÉCIE: PITANGUEIRA  
APLICAÇÃO: CALÇADA
- ÁRVORE ESPÉCIE: CANAFÍSTULA  
APLICAÇÃO: CALÇADA
- ÁRVORE ESPÉCIE: PATA-DE-VACA  
APLICAÇÃO: CALÇADA
- ÁRVORE ESPÉCIE: CHAL-CHAL  
APLICAÇÃO: CALÇADA
- ÁRVORE ESPÉCIE: ALECRIM  
APLICAÇÃO: CALÇADA
- EIXOS NO PARQUE LINEAR  
DIST. A CADA 15m
- PONTO COM PREVISÃO DE  
INSTALAÇÃO DE SISTEMA  
MUNICIPAL DE ALUGUEL DE  
BICICLETAS
- A SER EXECUTADO  
POSTERIORMENTE

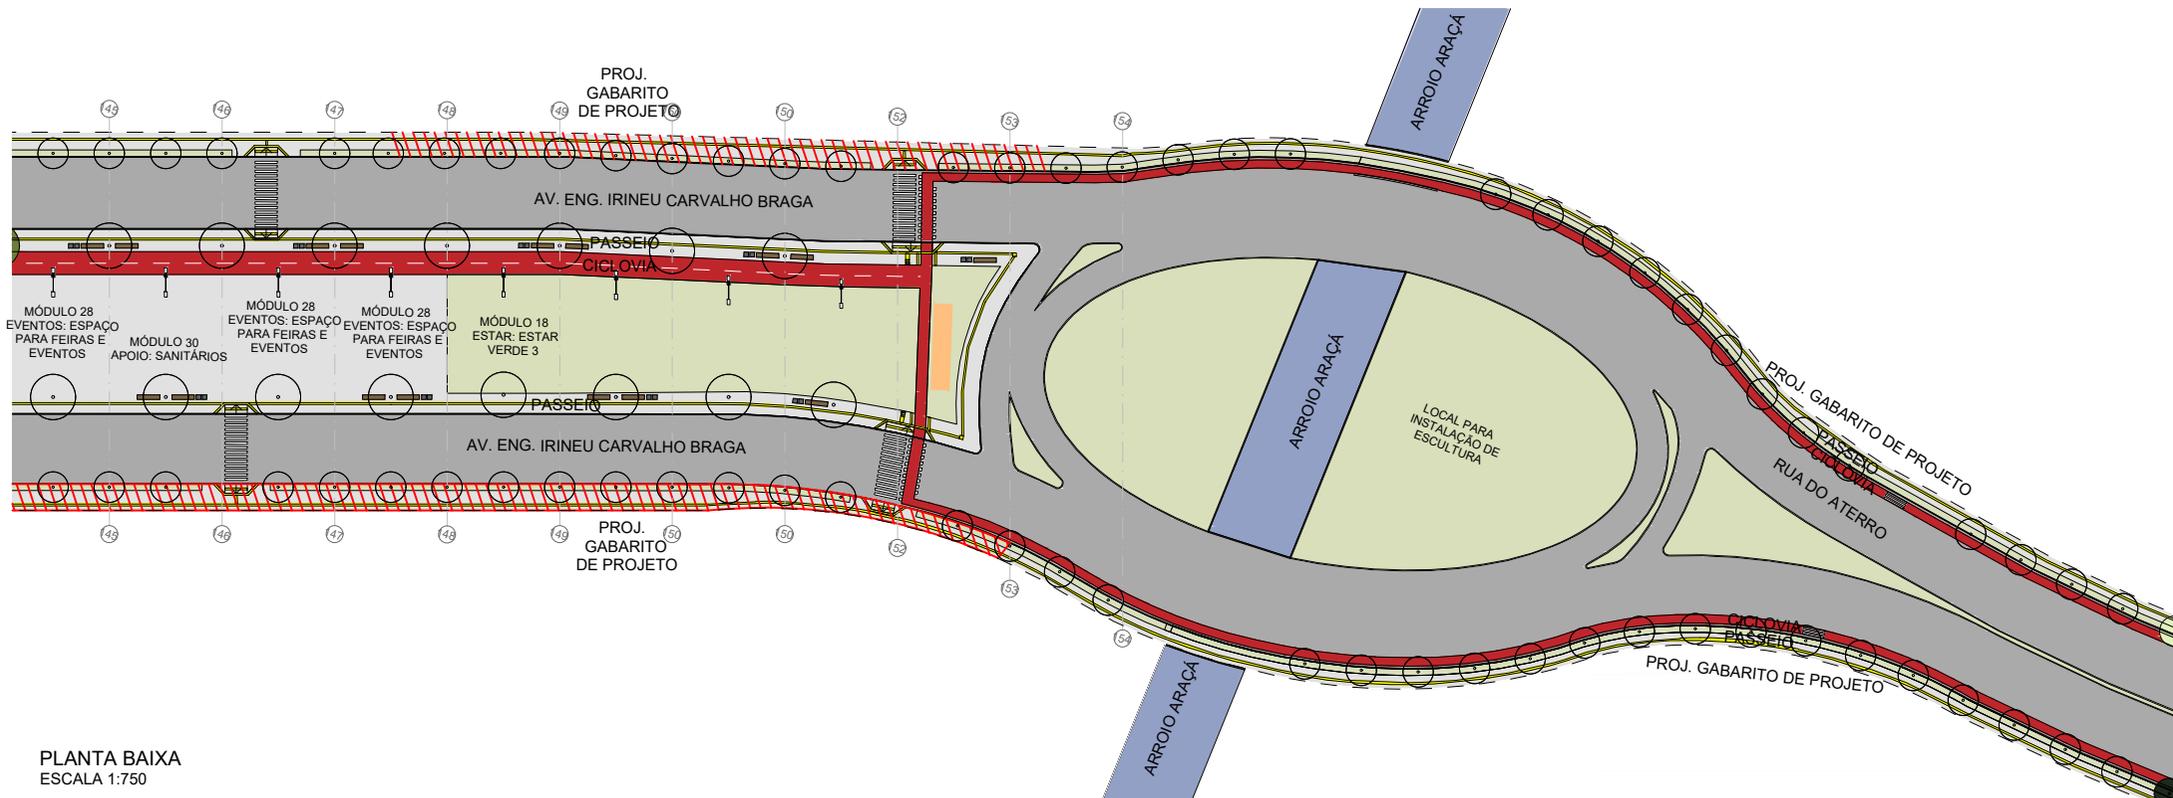

PLANTA BAIXA  
ESCALA 1:750

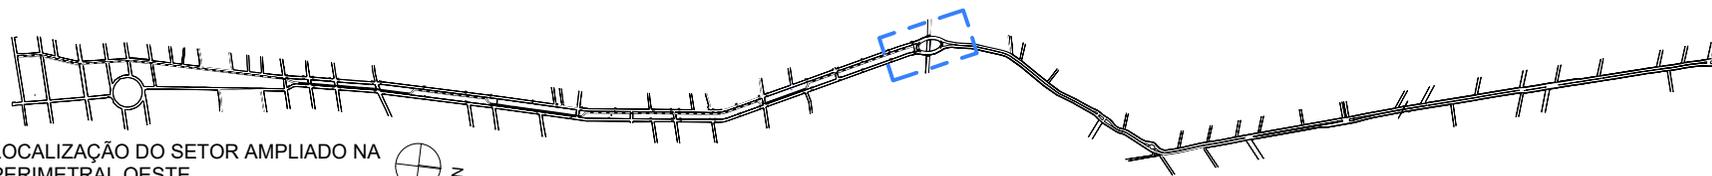

LOCALIZAÇÃO DO SETOR AMPLIADO NA  
PERIMETRAL OESTE  
S/ ESCALA

WWW.TECHNIQUE.ENG.BR  
CONTATO@TECHNIQUE.ENG.BR  
AV. ENCANTADO 384/201  
+55 (51) 3381-7457

PERIMETRAL OESTE - TRECHO 7  
(PARQUE LINEAR)  
CANOAS, RS

CLIENTE  
PREFEITURA MUNICIPAL DE  
CANOAS

RESPONSÁVEL TÉCNICO  
ARQ. URB. LUCIANE KINSEL  
CAU A42556-7

DADOS DA PRANCHA



DISCIPLINA URBANISMO  
CONTEÚDO PLANTA BAIXA  
ETAPA PROJETO EXECUTIVO


ESCALA INDICADA

OBSERVAÇÕES - REVISÕES  
R00 - 15/05/2015 INICIAL  
R01 - 05/06/2015 DET.  
DESENHO  
ACAD. GABRIELA WEBBER  
ACAD. MONIQUE CARRAZZONI


DATA  
R02 - 15/06/2015  
CORREÇÕES.  
15/06/2015  
NUMERAÇÃO  
**10/21**

LEGENDA

  	GRAMA		VIA ASFALTADA		ÁRVORE ESPÉCIE: GUAJUVIRAS APLICAÇÃO: PARQUE/CANTEIRO CENTRAL		ÁRVORE ESPÉCIE: PATA-DE-VACA APLICAÇÃO: CALÇADA
	CICLOVIA		MEIO-FIO		ÁRVORE ESPÉCIE: PITANGUEIRA APLICAÇÃO: CALÇADA		ÁRVORE ESPÉCIE: CHAL-CHAL APLICAÇÃO: CALÇADA
	PISO DE CONCRETO		FAIXA DE PISO TÁTIL		ÁRVORE ESPÉCIE: CANAFÍSTULA APLICAÇÃO: CALÇADA		ÁRVORE ESPÉCIE: ALECRIM APLICAÇÃO: CALÇADA
	BANCO COM LIXEIRAS		POSTE DE LUZ				
	BANCO		PONTO DE TRAVESSIA DE PEDESTRES RAMPA/ REBAIXO DE MEIO-FIO				

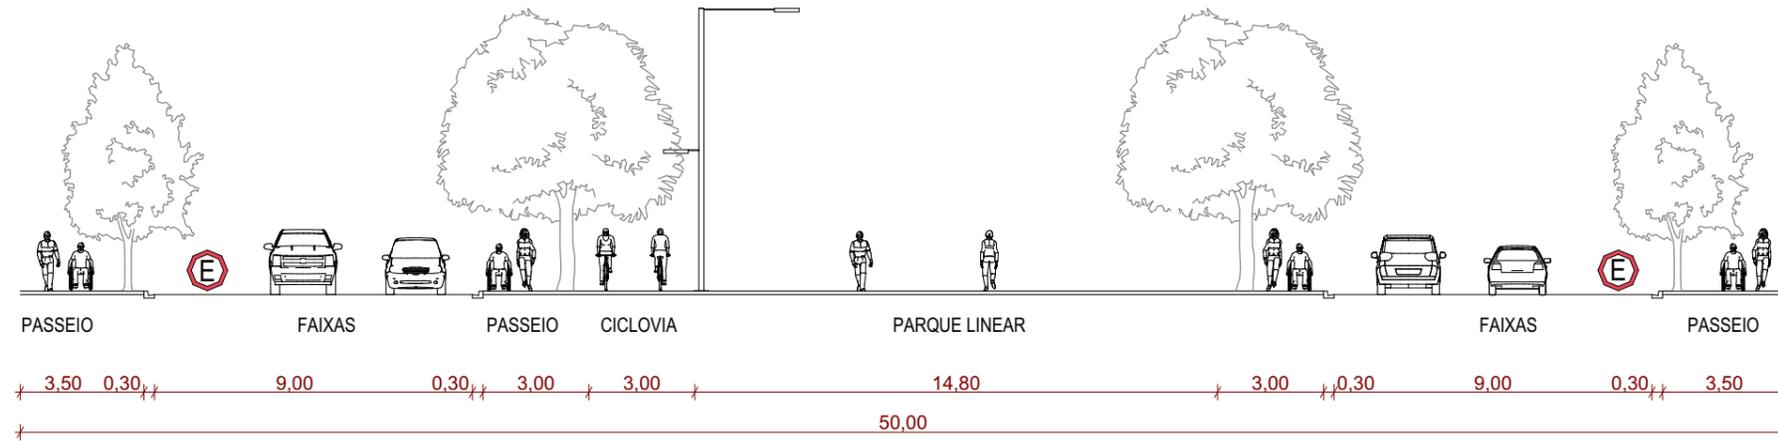

PERFIL VIÁRIO  
ESCALA 1:200

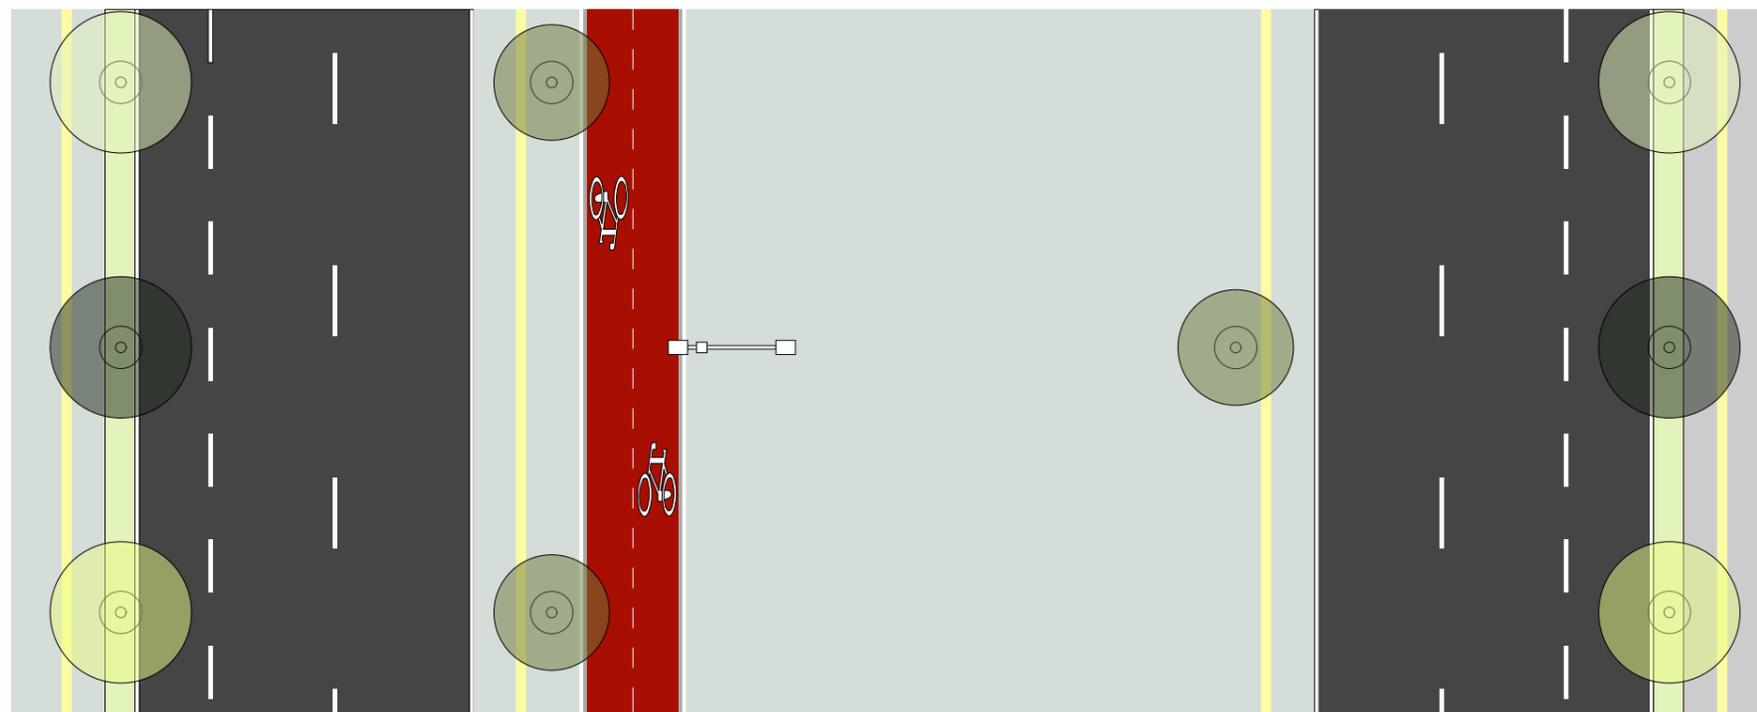

WWW.TECHNIQUE.ENG.BR  
CONTATO@TECHNIQUE.ENG.BR  
AV. ENCANTADO 384/201  
+55 (51) 3381-7457

PERIMETRAL OESTE - TRECHO 7 (PARQUE LINEAR)  
CANOAS, RS

CLIENTE  
PREFEITURA MUNICIPAL DE  
CANOAS

DADOS DA PRANCHA

DISCIPLINA  
URBANISMO

ETAPA  
PROJETO EXECUTIVO

CONTEÚDO  
PERFIL VIÁRIO

ESCALA  
INDICADA

OBSERVAÇÕES - REVISÕES  
R00 - 15/05/2015 INICIAL R02 - 15/06/2015 CORREÇÕES.  
R01 - 05/06/2015 DET.  
DESENHO  
ACAD. GABRIELA WEBBER  
ACAD. MONIQUE CARRAZONI


DATA  
15/06/2015

NUMERAÇÃO  
11/21

RESPONSÁVEL TÉCNICO  
ARQ. URB. LUCIANE KINSEL  
CAU A42556-7

DETALHE MÓDULOS  
ESC. 1:20


M01

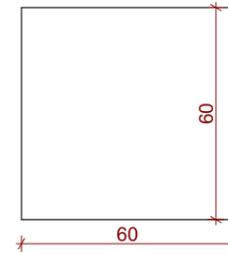

PLANTA BAIXA




VISTA FRONTAL

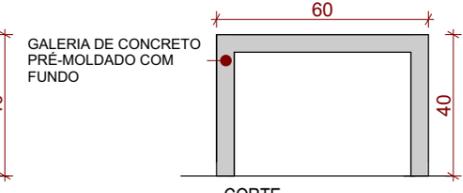


CORTE


M02

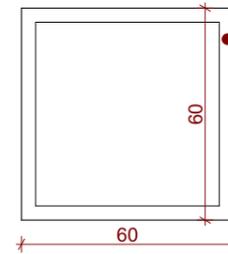

PLANTA BAIXA

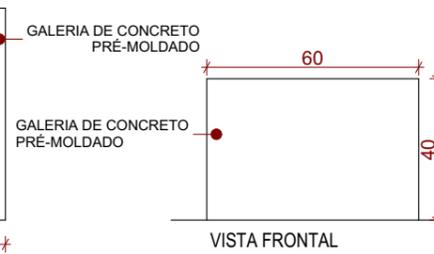


VISTA FRONTAL

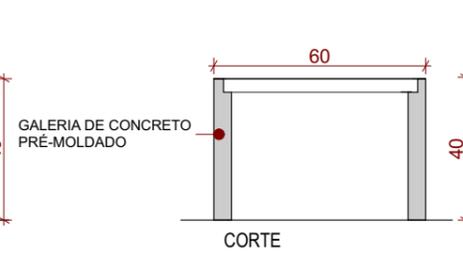


CORTE


M03

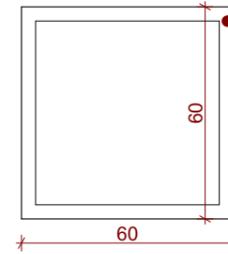


PLANTA BAIXA

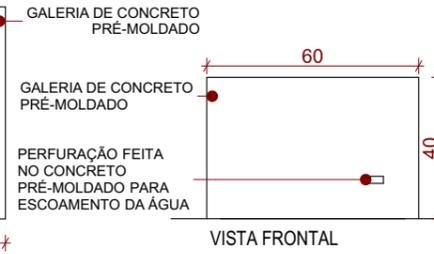


VISTA FRONTAL

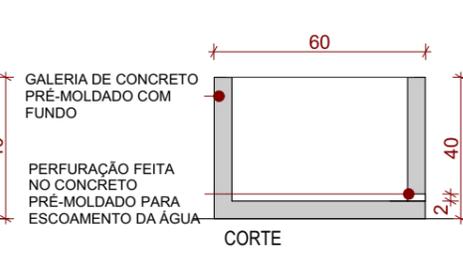


CORTE

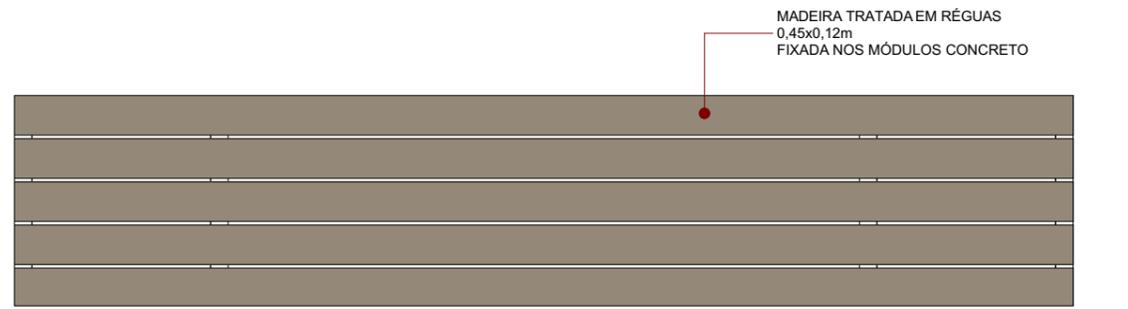


PLANTA BAIXA BANCO  
ESC. 1:20

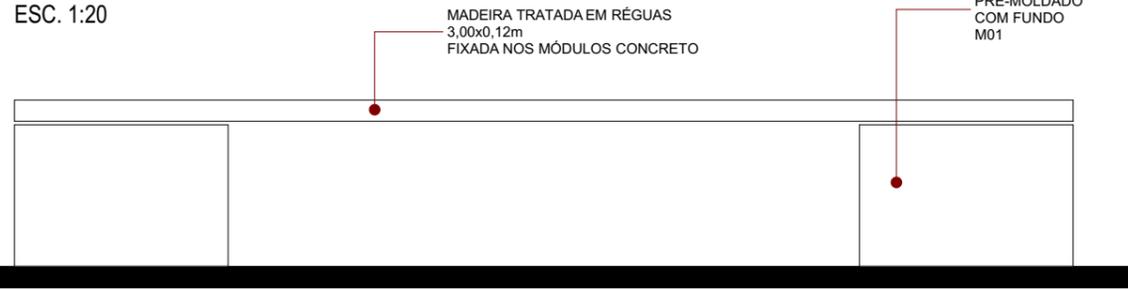

VISTA BANCO  
ESC. 1:20

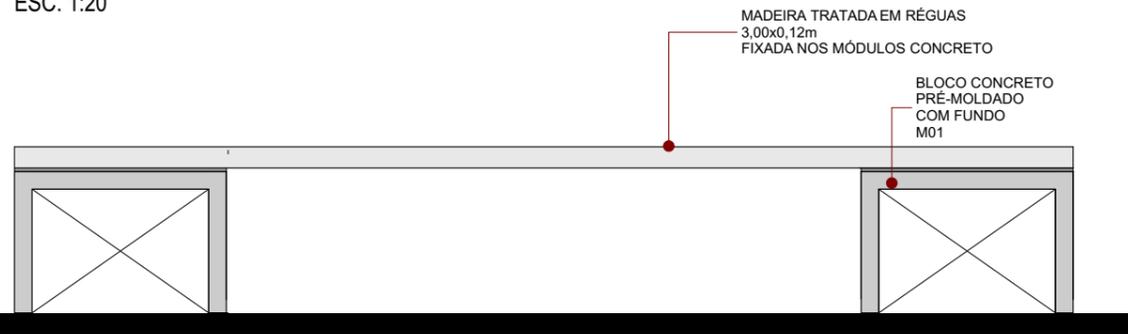

CORTE BANCO  
ESC. 1:20

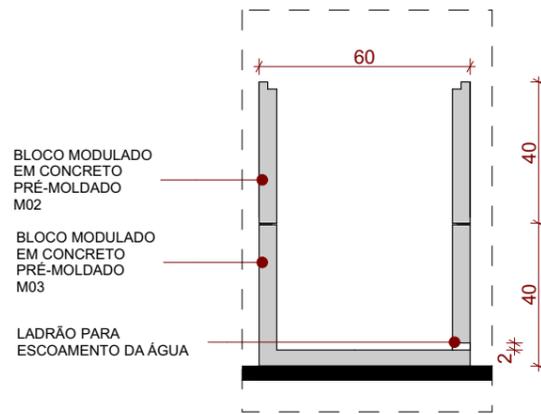

CORTE LIXEIRA  
ESC. 1:20

WWW.TECHNIQUE.ENG.BR  
CONTATO@TECHNIQUE.ENG.BR  
AV. ENCANTADO 384/201  
+55 (51) 3381-7457

PERIMETRAL OESTE - TRECHO 7 (PARQUE LINEAR)  
CANOAS, RS

CLIENTE  
PREFEITURA MUNICIPAL DE  
CANOAS

DADOS DA PRANCHA

DISCIPLINA  
URBANISMO  
ETAPA  
PROJETO EXECUTIVO


CONTEÚDO  
DETALHE BANCO/LIXEIRA

ESCALA  
INDICADA


OBSERVAÇÕES - REVISÕES  
R00 - 15/05/2015 INICIAL R02 - 15/06/2015 CORREÇÕES.  
R01 - 05/06/2015 DET. DESENHO  
ACAD. GABRIELA WEBBER  
ACAD. MONIQUE CARRAZZONI

DATA  
15/06/2015  
NUMERAÇÃO  
12/21

RESPONSÁVEL TÉCNICO  
ARQ. URB. LUCIANE KINSEL  
CAU A42556-7

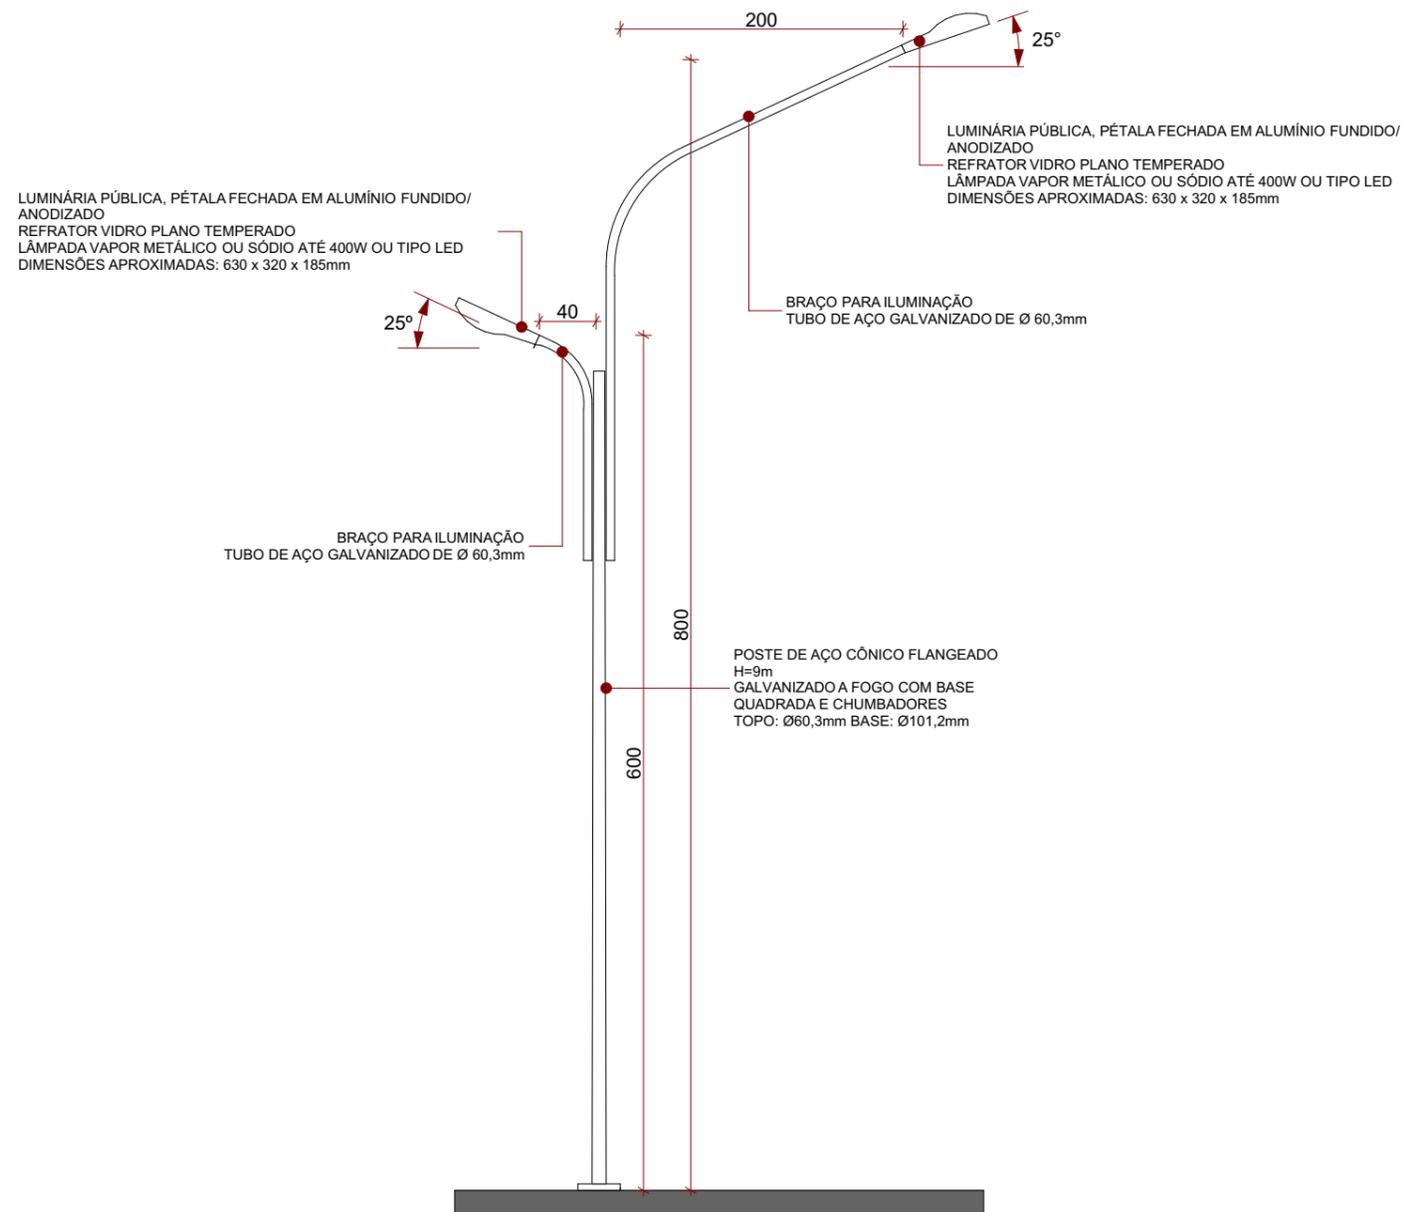

VISTA LATERAL  
ESC. 1:50

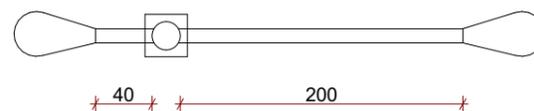

VISTA SUPERIOR  
ESC. 1:50

WWW.TECHNIQUE.ENG.BR  
CONTATO@TECHNIQUE.ENG.BR  
AV. ENCANTADO 384/201  
+55 (51) 3381-7457

PERIMETRAL OESTE - TRECHO 7 (PARQUE LINEAR)  
CANOAS, RS

CLIENTE  
PREFEITURA MUNICIPAL DE  
CANOAS

DADOS DA PRANCHA

DISCIPLINA  
URBANISMO

ETAPA  
PROJETO EXECUTIVO

CONTEÚDO

DETALHE POSTE DE LUZ

ESCALA

INDICADA

OBSERVAÇÕES - REVISÕES

R00 - 15/05/2015 INICIAL R02 - 15/06/2015 CORREÇÕES. DATA 15/06/2015

DESENHO

ACAD. GABRIELA WEBBER  
ACAD. MONIQUE CARRAZZONI


NUMERAÇÃO

13/21

RESPONSÁVEL TÉCNICO  
ARQ. URB. LUCIANE KINSEL  
CAU A42556-7





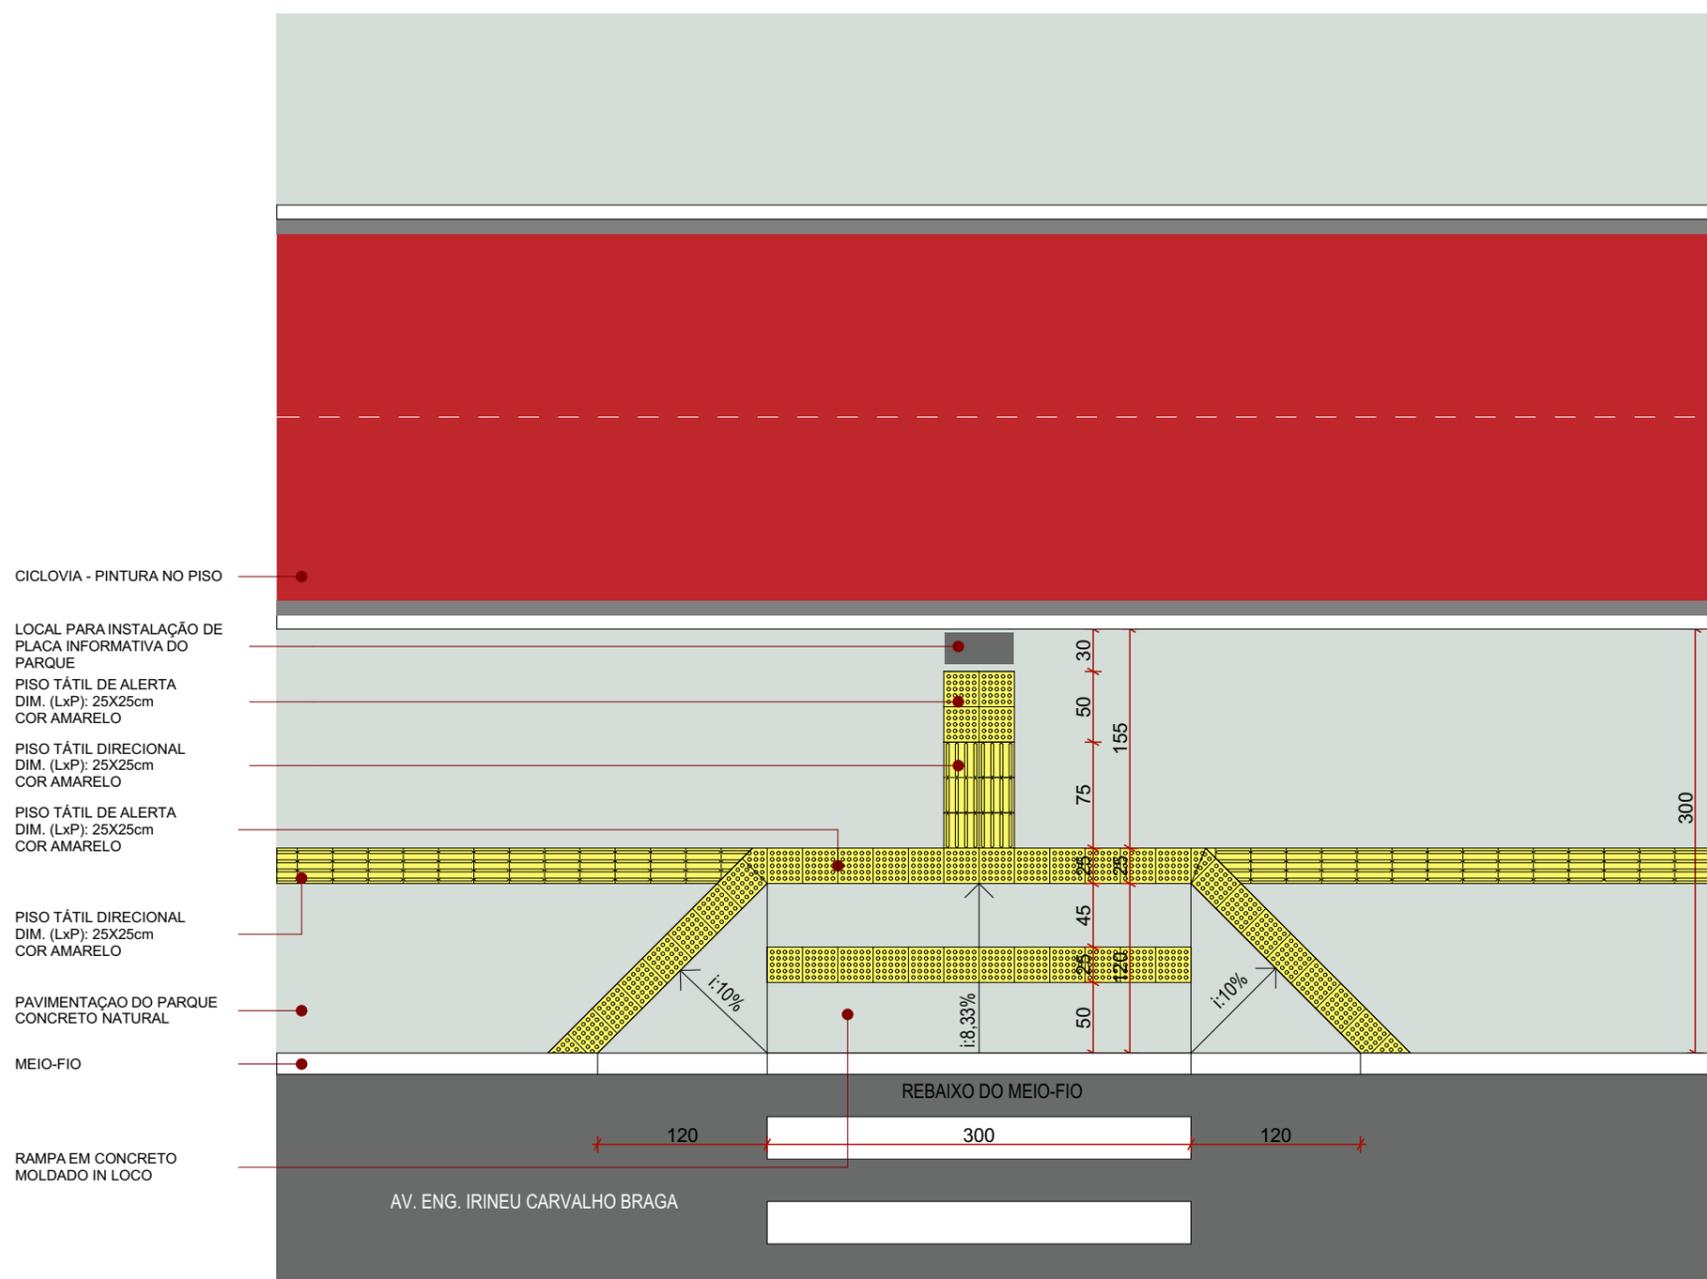

DETALHE PASSEIO PARQUE - TOTEM SINALIZAÇÃO GERAL  
ESCALA 1:50

WWW.TECHNIQUE.ENG.BR  
CONTATO@TECHNIQUE.ENG.BR  
AV. ENCANTADO 384/201  
+55 (51) 3381-7457

PERIMETRAL OESTE - TRECHO 7 (PARQUE LINEAR)  
CANOAS, RS

CLIENTE  
PREFEITURA MUNICIPAL DE  
CANOAS

DADOS DA PRANCHA

DISCIPLINA  
URBANISMO  
ETAPA  
PROJETO EXECUTIVO


CONTEÚDO  
DETALHE PASSEIO

ESCALA  
INDICADA

OBSERVAÇÕES - REVISÕES  
R00 - 15/05/2015 INICIAL R02 - 15/06/2015 CORREÇÕES.  
R01 - 05/06/2015 DET.  
DESENHO  
ACAD. GABRIELA WEBBER  
ACAD. MONIQUE CARRAZZONI

DATA  
15/06/2015  
NUMERAÇÃO  
16/21


RESPONSÁVEL TÉCNICO  
ARQ. URB. LUCIANE KINSEL  
CAU A42556-7

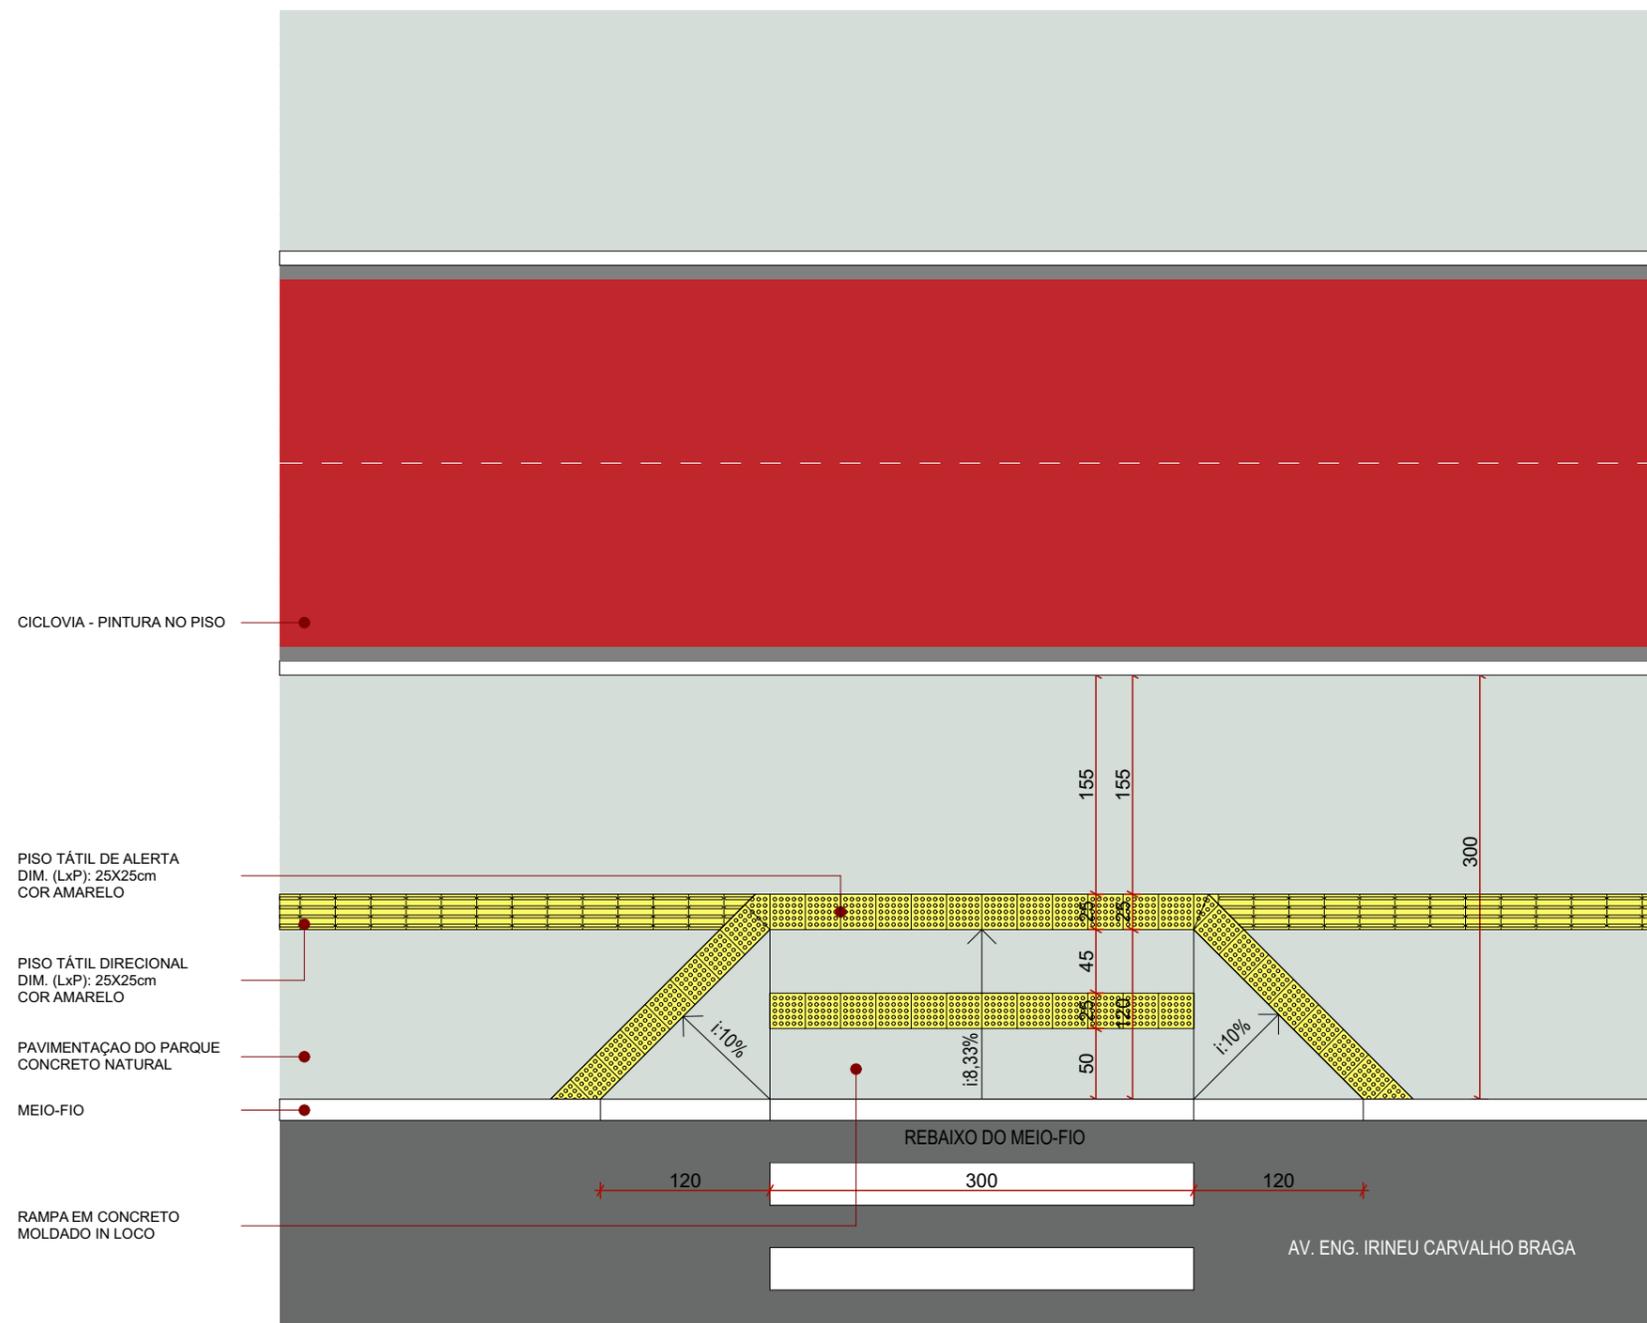

DETALHE PASSEIO PARQUE  
ESCALA 1:50

RESPONSÁVEL TÉCNICO ARQ. URB. LUCIANE KINSEL CAU A42556-7	WWW.TECHNIQUE.ENG.BR CONTATO@TECHNIQUE.ENG.BR AV. ENCANTADO 384/201 +55 (51) 3381-7457	<b>PERIMETRAL OESTE - TRECHO 7 (PARQUE LINEAR)</b> CANOAS, RS	<b>DADOS DA PRANCHA</b> DISCIPLINA <b>URBANISMO</b> CONTEÚDO <b>DETALHE PASSEIO</b> ETAPA <b>PROJETO EXECUTIVO</b>	ESCALA <b>INDICADA</b>	OBSERVAÇÕES - REVISÕES R00 - 15/05/2015 INICIAL R02 - 15/06/2015 CORREÇÕES. R01 - 05/06/2015 DET. DESENHO ACAD. GABRIELA WEBBER ACAD. MONIQUE CARRAZZONI	DATA <b>15/06/2015</b> NUMERAÇÃO <b>17/21</b>
	CLIENTE PREFEITURA MUNICIPAL DE CANOAS					



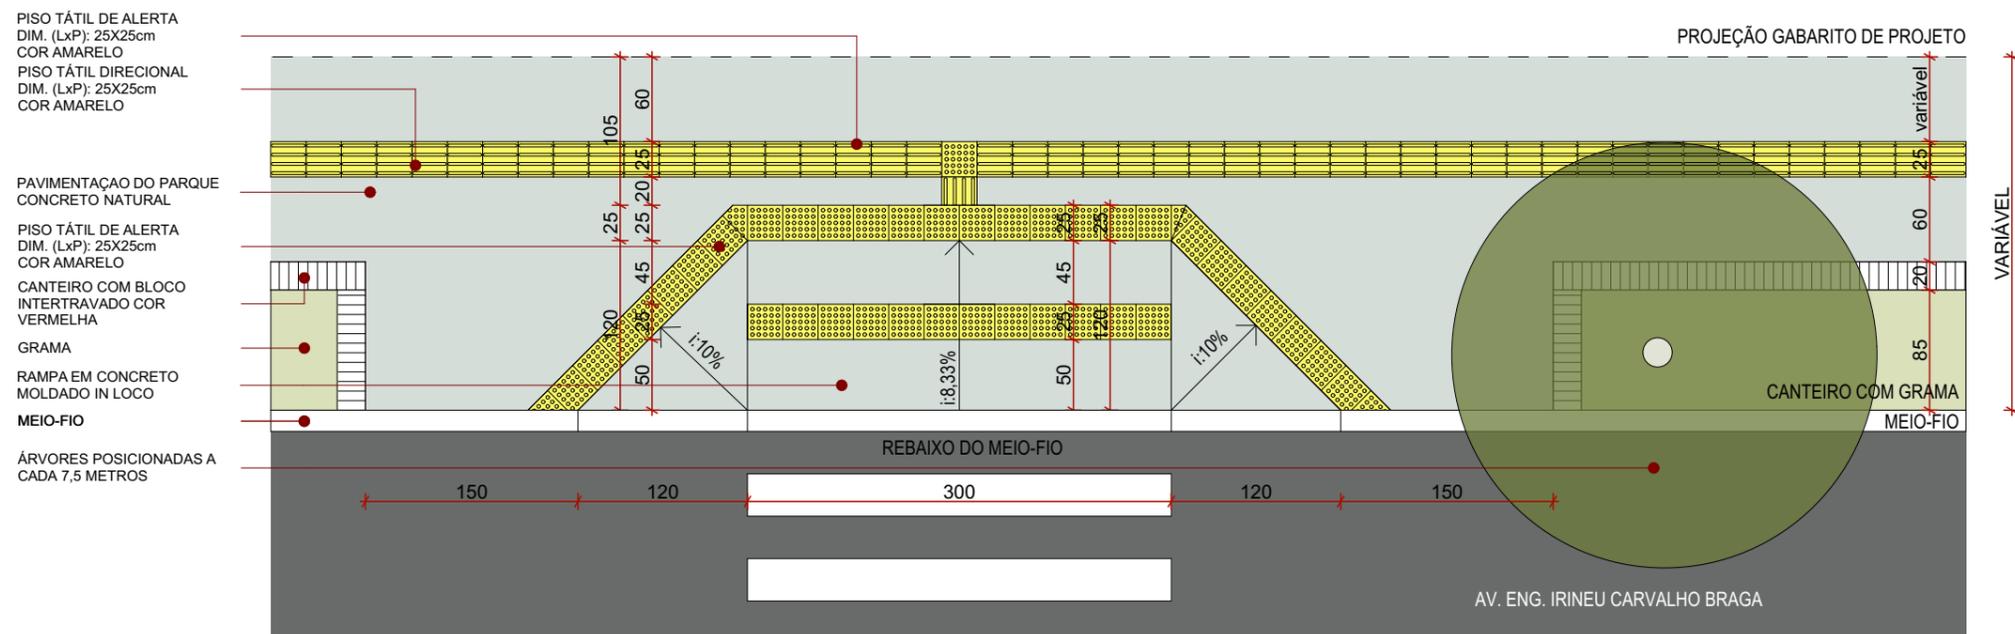

DETALHE PASSEIO  
ESCALA 1:50

WWW.TECHNIQUE.ENG.BR  
CONTATO@TECHNIQUE.ENG.BR  
AV. ENCANTADO 384/201  
+55 (51) 3381-7457

PERIMETRAL OESTE - TRECHO 7 (PARQUE LINEAR)  
CANOAS, RS

CLIENTE  
PREFEITURA MUNICIPAL DE  
CANOAS

DADOS DA PRANCHA

DISCIPLINA  
URBANISMO  
ETAPA  
PROJETO EXECUTIVO

CONTEÚDO  
DETALHE PASSEIO


ESCALA  
INDICADA

OBSERVAÇÕES - REVISÕES  
R00 - 15/05/2015 INICIAL  
R01 - 05/06/2015 DET.  
DESENHO  
ACAD. GABRIELA WEBBER  
ACAD. MONIQUE CARRAZZONI


DATA  
R02 - 15/06/2015 CORREÇÕES. 15/06/2015

NUMERAÇÃO  
19/21

RESPONSÁVEL TÉCNICO  
ARQ. URB. LUCIANE KINSEL  
CAU A42556-7

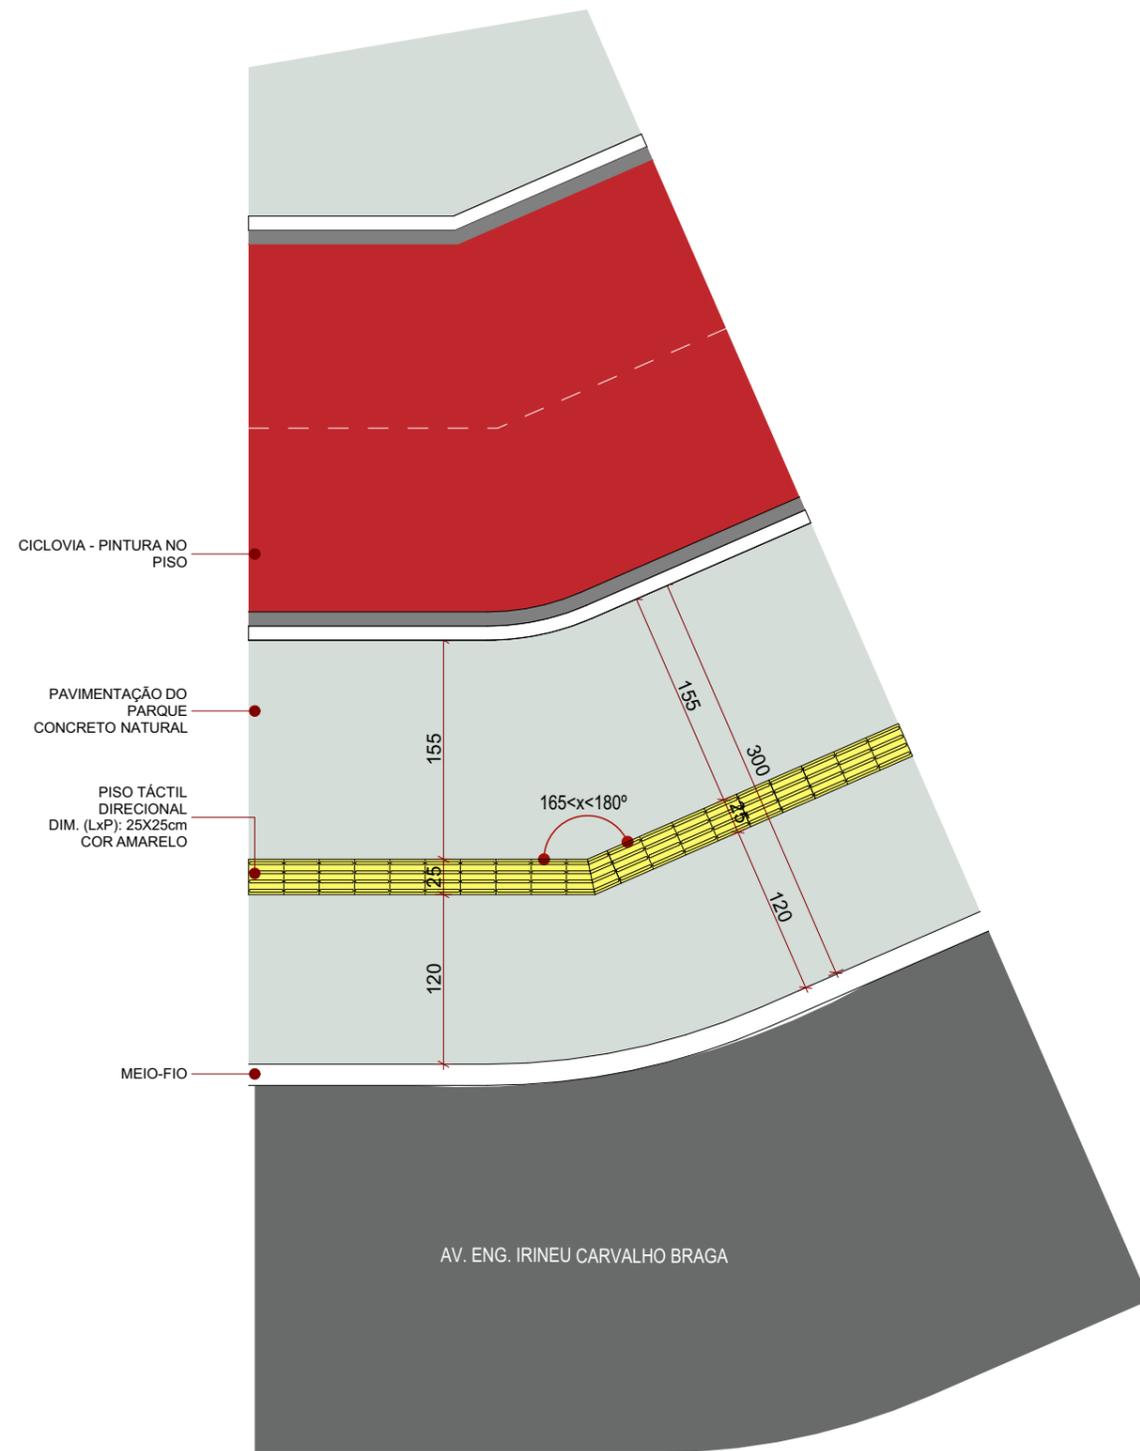

DETALHE PASSEIO PARQUE - PASSEIO CURVO  
ESCALA 1:50

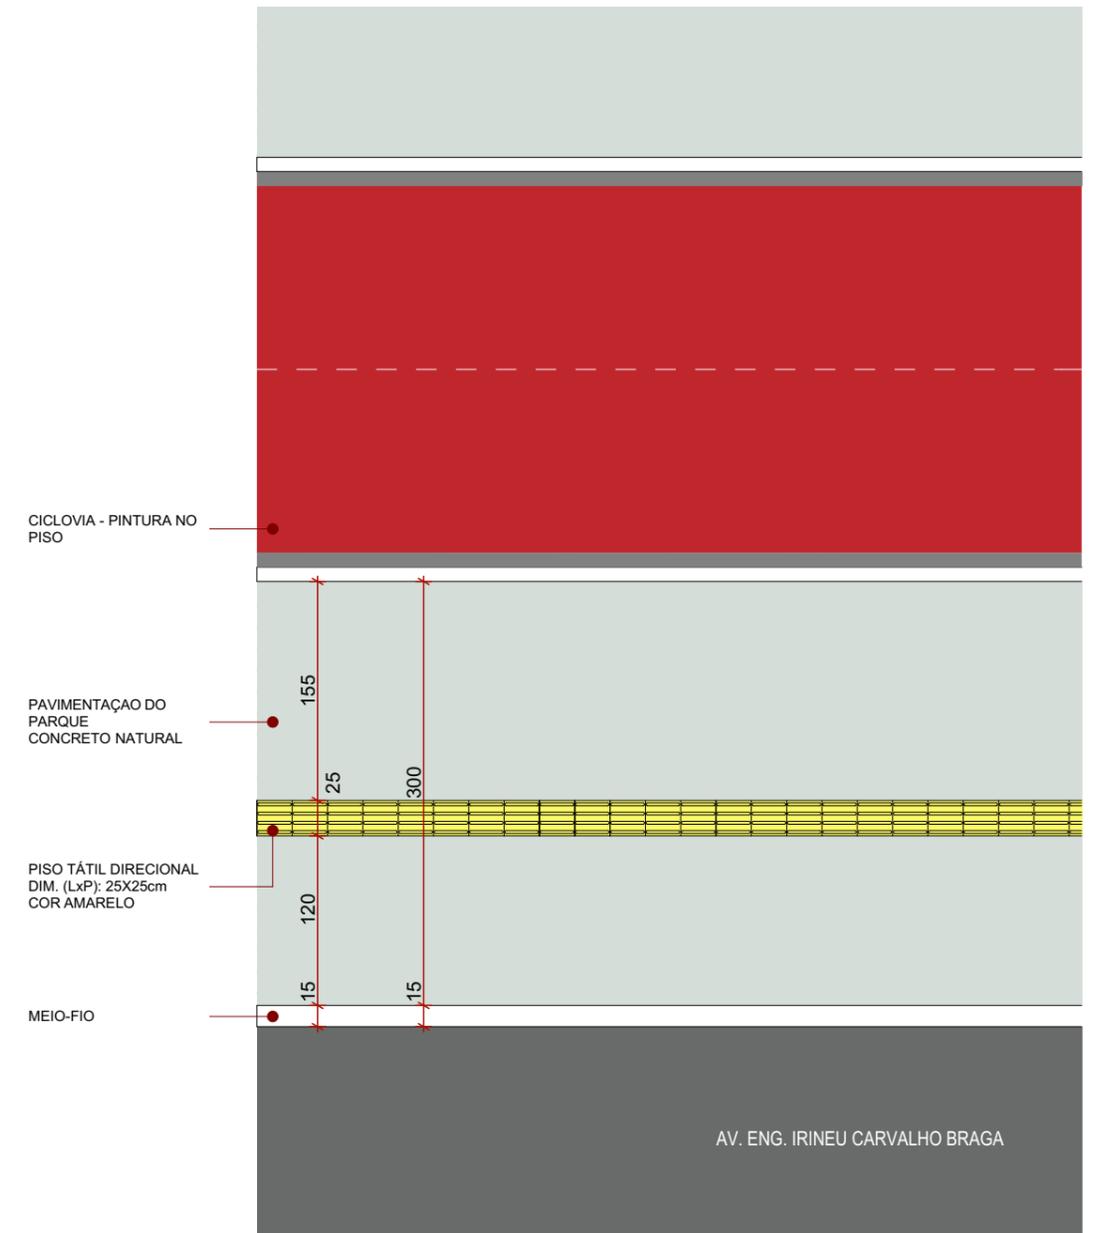

DETALHE PASSEIO PARQUE  
ESCALA 1:50

WWW.TECHNIQUE.ENG.BR  
CONTATO@TECHNIQUE.ENG.BR  
AV. ENCANTADO 384/201  
+55 (51) 3381-7457

PERIMETRAL OESTE - TRECHO 7 (PARQUE LINEAR)  
CANOAS, RS

CLIENTE  
PREFEITURA MUNICIPAL DE  
CANOAS

DADOS DA PRANCHA

DISCIPLINA  
URBANISMO  
ETAPA  
PROJETO EXECUTIVO


CONTEÚDO  
DETALHE PASSEIO

ESCALA  
INDICADA

OBSERVAÇÕES - REVISÕES  
R00 - 15/05/2015 INICIAL R02 - 15/06/2015 CORREÇÕES.  
R01 - 05/06/2015 DET.  
DESENHO  
ACAD. GABRIELA WEBBER  
ACAD. MONIQUE CARRAZZONI

DATA  
15/06/2015  
NUMERAÇÃO  
20/21

RESPONSÁVEL TÉCNICO  
ARQ. URB. LUCIANE KINSEL  
CAU A42556-7

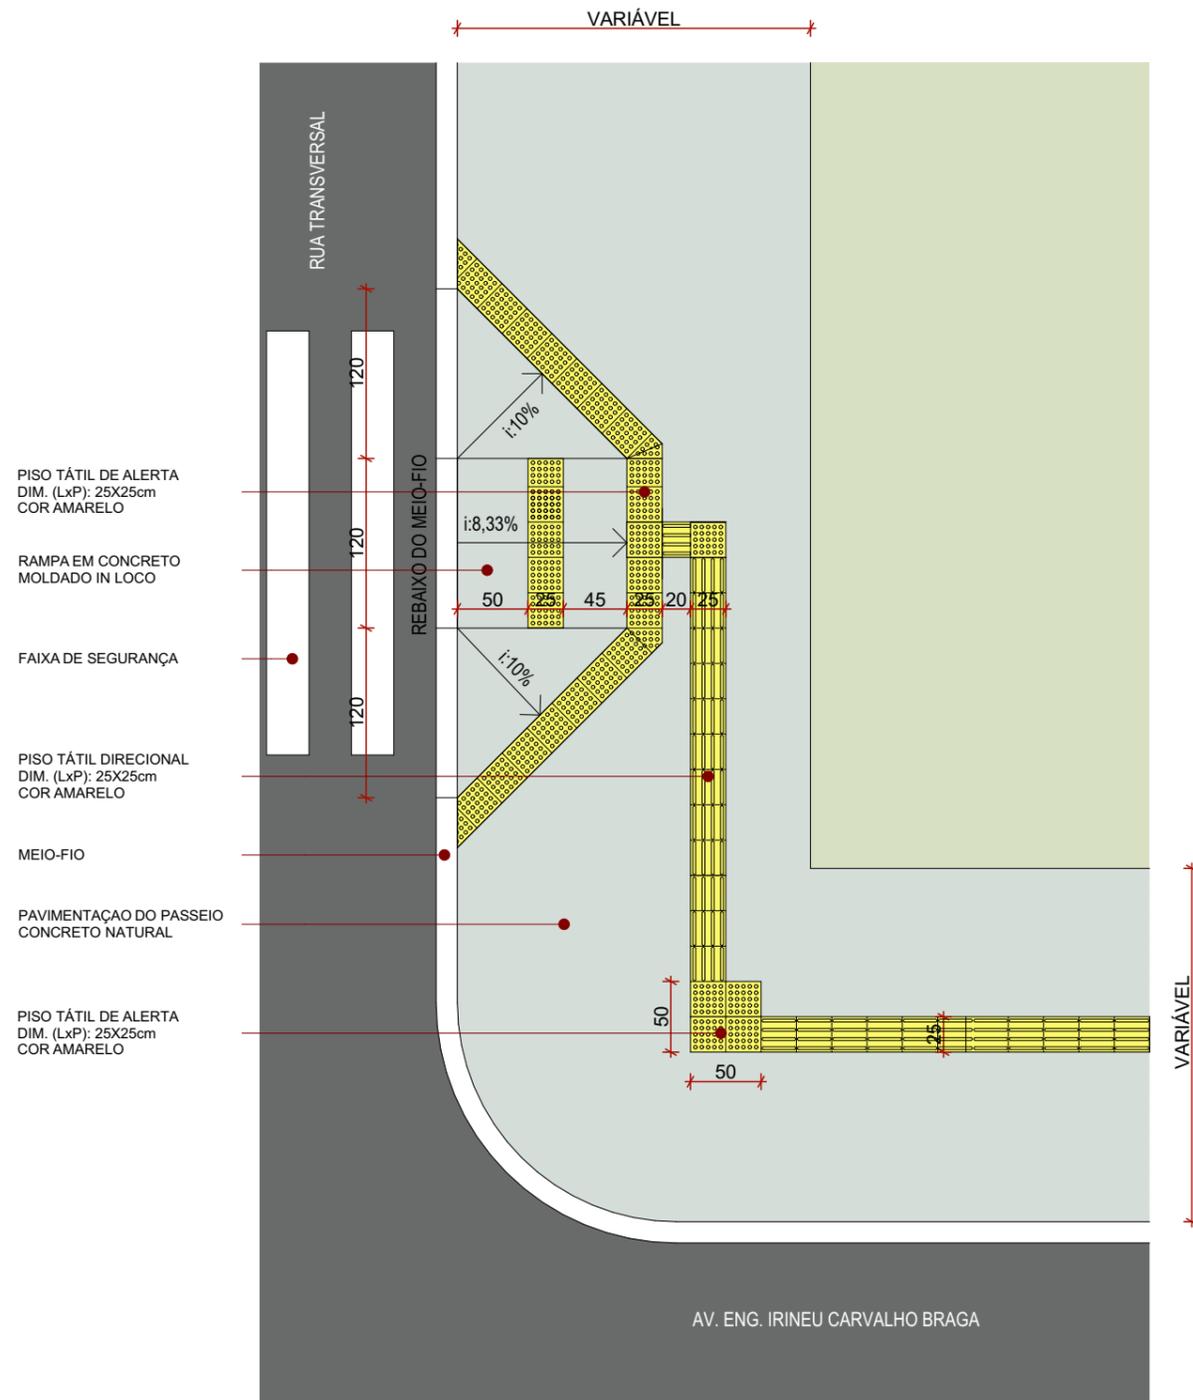

DETALHE PASSEIO ESQUINAS RUAS TRANSVERSAIS  
 ESCALA 1:50

WWW.TECHNIQUE.ENG.BR  
 CONTATO@TECHNIQUE.ENG.BR  
 AV. ENCANTADO 384/201  
 +55 (51) 3381-7457

PERIMETRAL OESTE - TRECHO 7 (PARQUE LINEAR)  
 CANOAS, RS

CLIENTE  
 PREFEITURA MUNICIPAL DE  
 CANOAS

DADOS DA PRANCHA

DISCIPLINA  
 URBANISMO

ETAPA  
 PROJETO EXECUTIVO

CONTEÚDO  
 DETALHE PASSEIO

ESCALA  
 INDICADA

OBSERVAÇÕES - REVISÕES  
 R00 - 15/05/2015 INICIAL R02 - 15/06/2015 CORREÇÕES.  
 R01 - 05/06/2015 DET.  
 DESENHO  
 ACAD. GABRIELA WEBBER  
 ACAD. MONIQUE CARRAZZONI

DATA  
 15/06/2015

NUMERAÇÃO  
 21/21

RESPONSÁVEL TÉCNICO  
 ARQ. URB. LUCIANE KINSEL  
 CAU A42556-7