

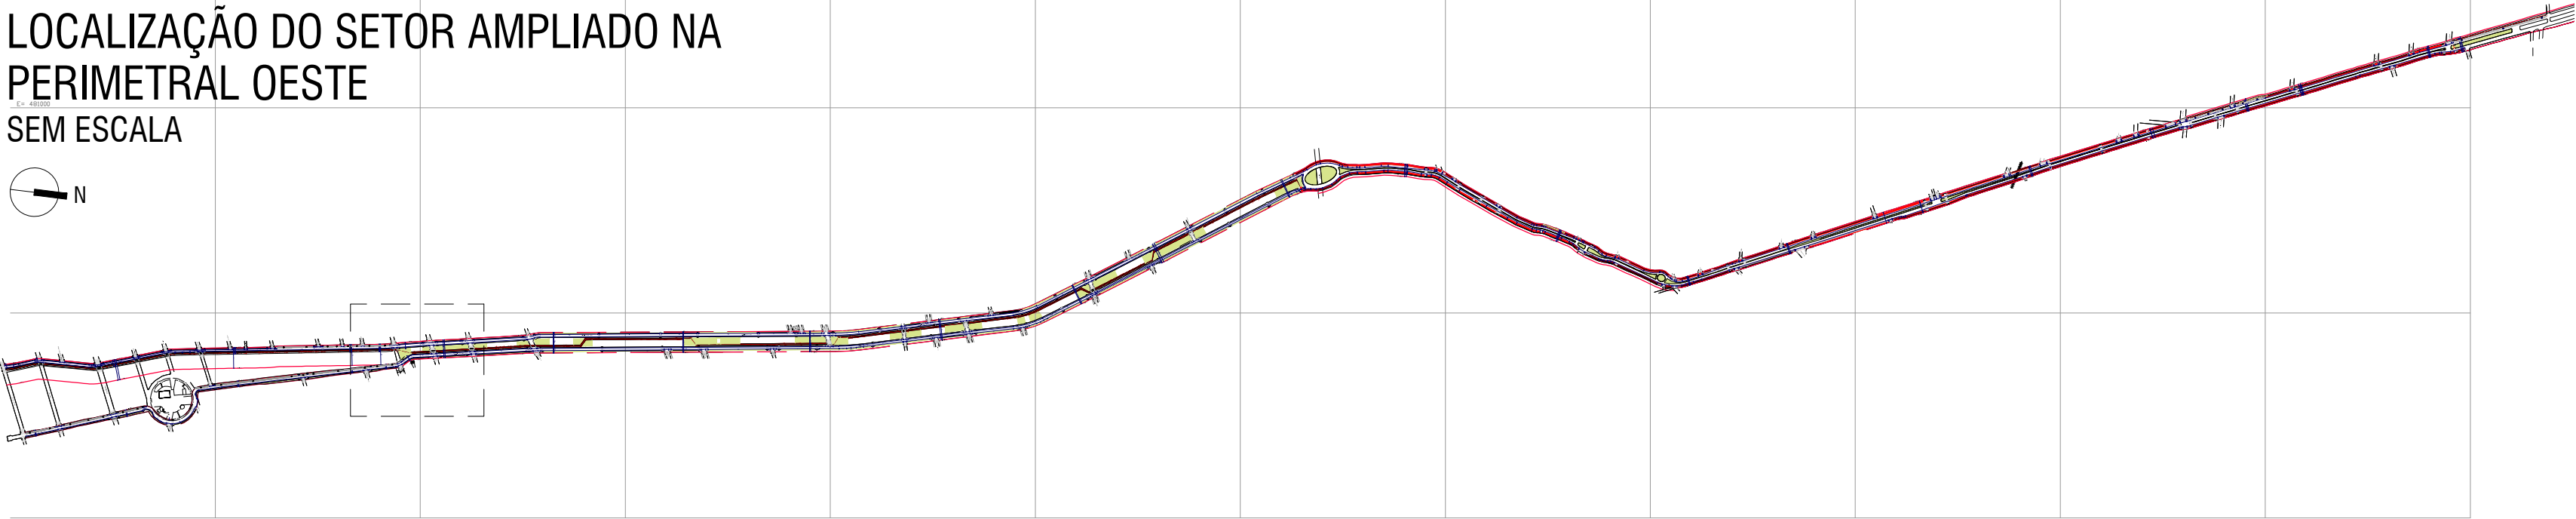
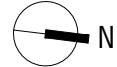


LOCALIZAÇÃO DO SETOR AMPLIADO NA PERIMETRAL OESTE SEM ESCALA

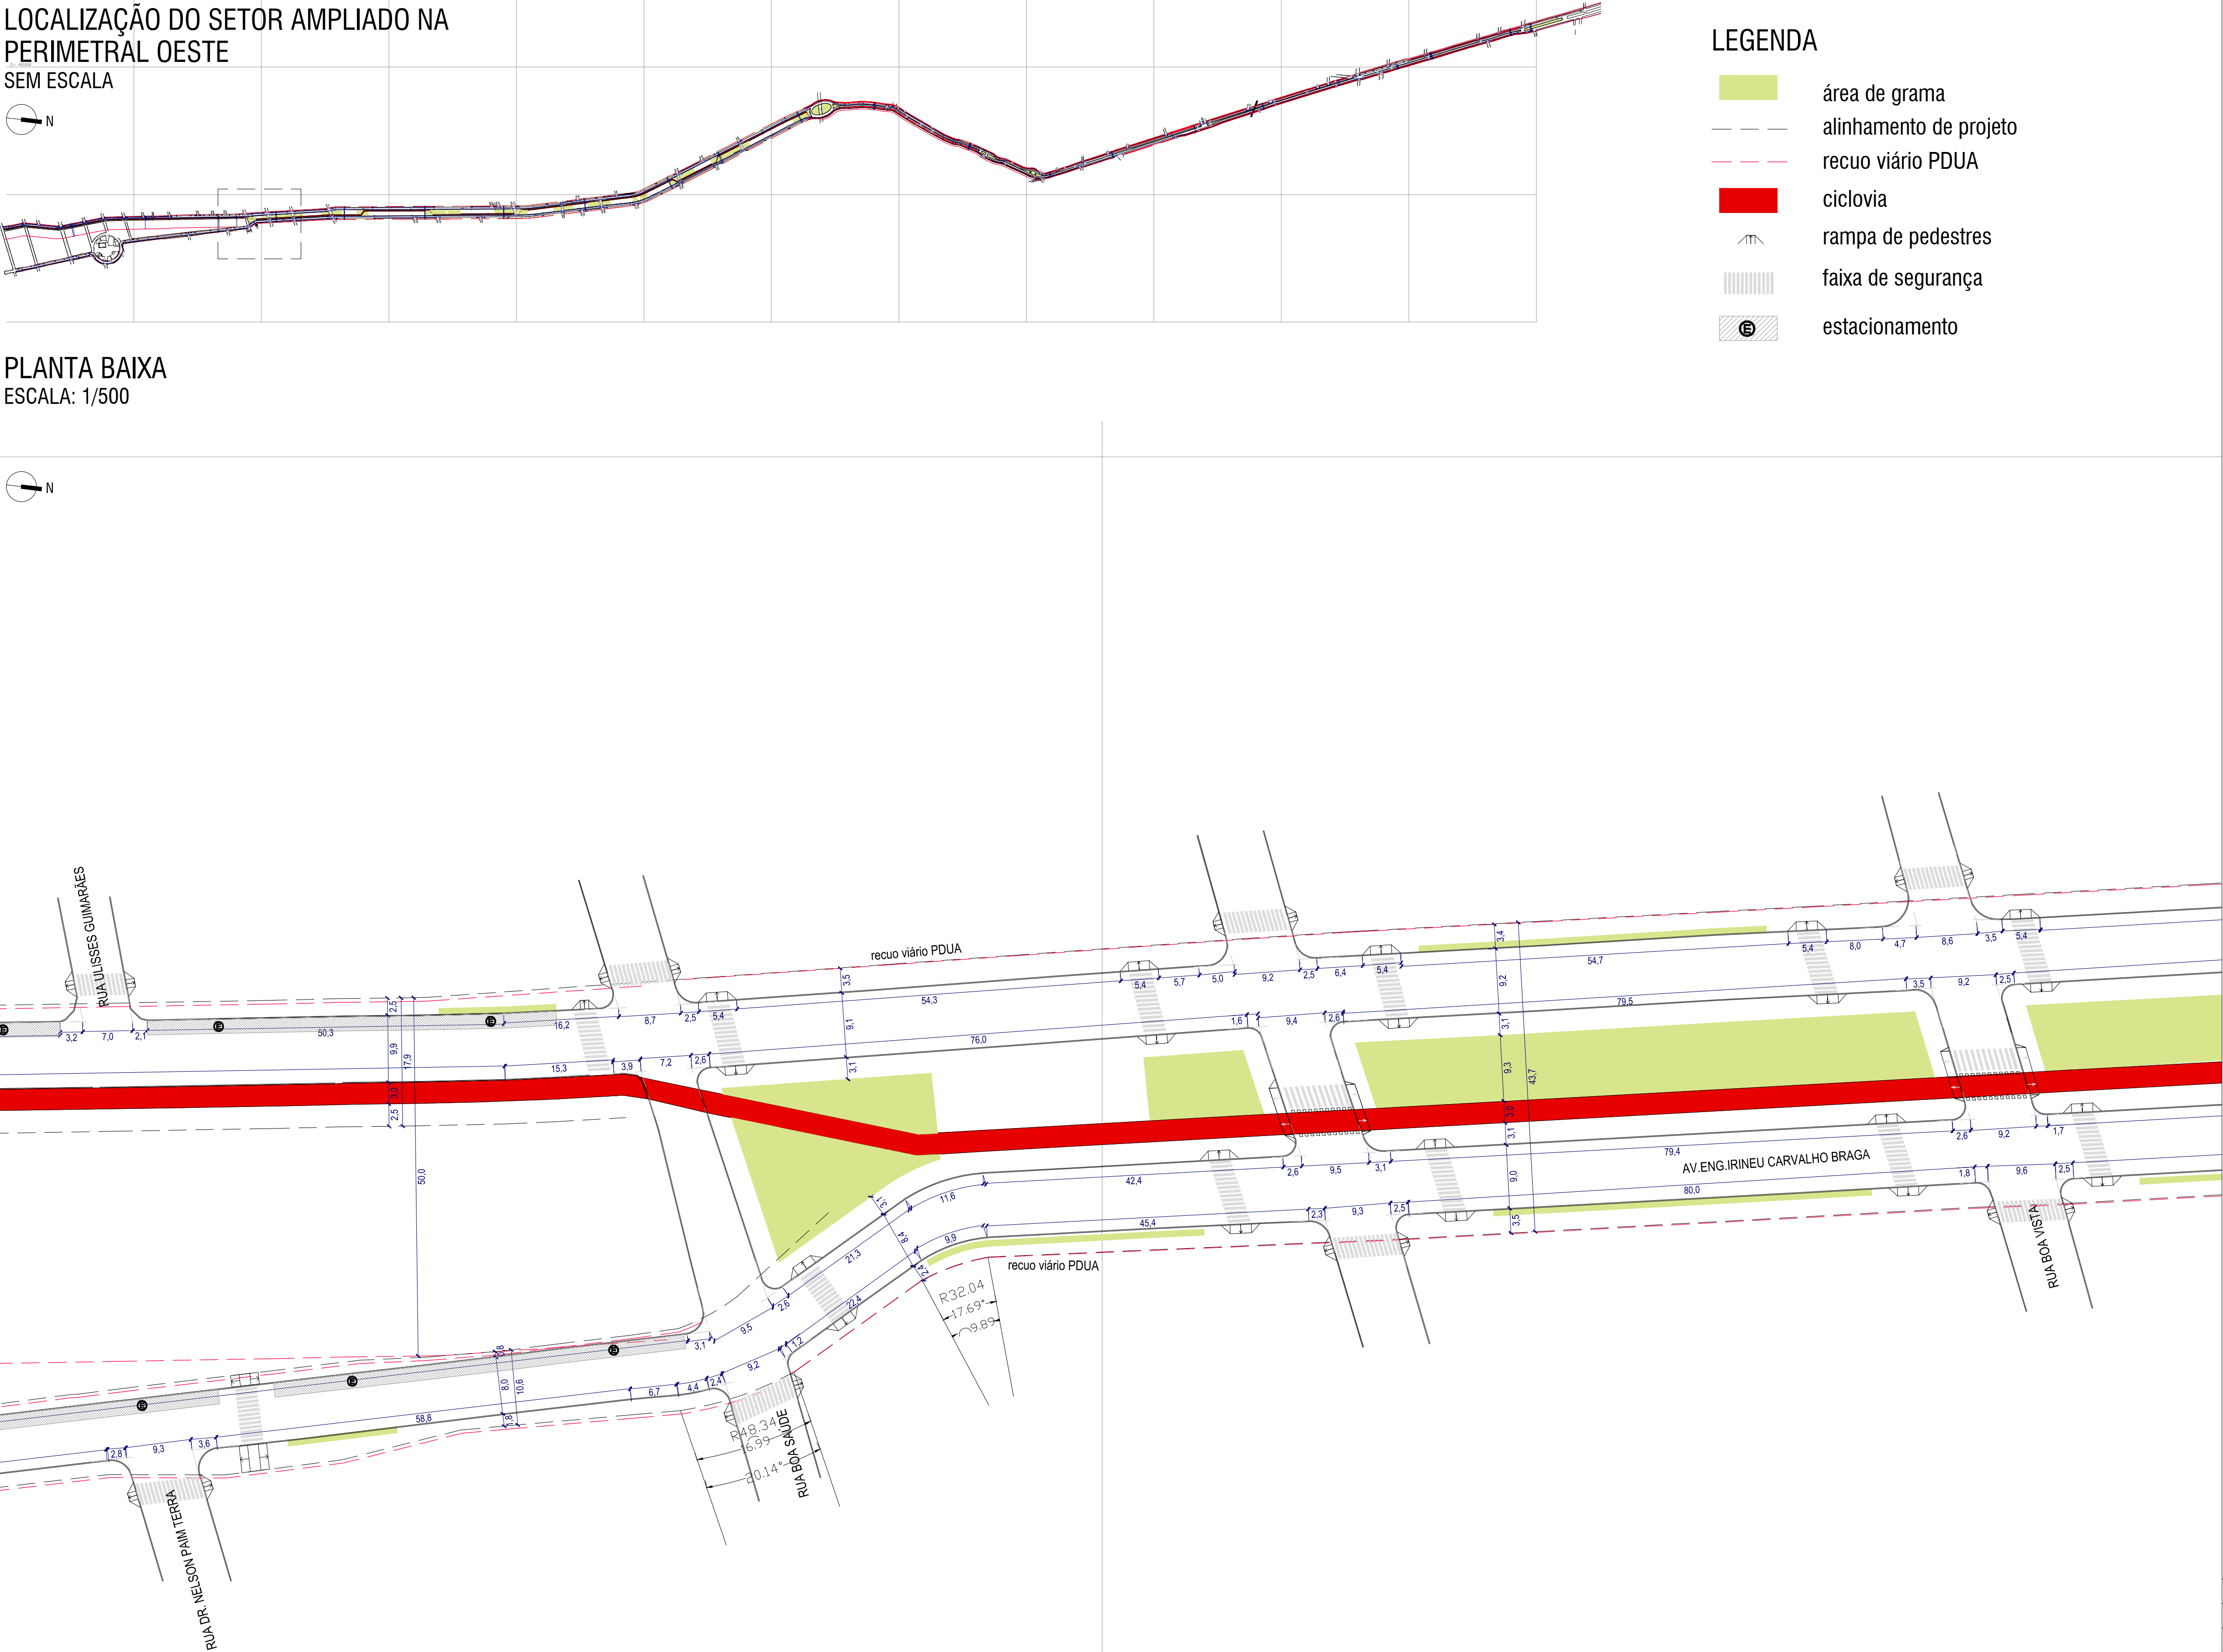

PLANTA BAIXA ESCALA: 1/500

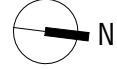

LEGENDA

- área de grama
- alinhamento de projeto
- recoo viário PDUA
- ciclovía
- rampa de pedestres
- faixa de segurança
- estacionamento

PROJETO ATENDE À LEGISLAÇÃO MUNICIPAL VIGENTE

R03	25/11/2015	COTAS E ESTACIONAMENTOS
R02	23/09/2015	ALTERAÇÕES SOLICITADAS
R01	25/06/2015	ALTERAÇÕES SOLICITADAS
R00	16/06/2015	EMISSÃO INICIAL

REVISÃO:	DATA:	DESCRIÇÃO:
----------	-------	------------

PERIMETRAL OESTE
CANOAS / RS

PROPRIETÁRIO:
PREFEITURA MUNICIPAL DE CANOAS


PROJETO URBANÍSTICO
PROJETO LEGAL

RESPONSÁVEL TÉCNICO:
LUCIANE KINSEL
Arquiteta e Urbanista - CAU A42556-7

www.technique.eng.br
contato@technique.eng.br
Av. Encarnado, 384/201
+55(51)3381-7457

DATA 25/11/2015	ESCALA INDICADA	DESENHO LETÍCIA MENTZ MONIQUE CARRAZZONI	Número da prancha: 5/22
REVISÃO R03	CONTEÚDO PLANTAS BAIXA	EXPEDIENTE ÚNICO	

LOCALIZAÇÃO DO SETOR AMPLIADO NA PERIMETRAL OESTE SEM ESCALA

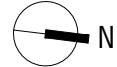


PLANTA BAIXA ESCALA: 1/500



LEGENDA



- área de grama
- alinhamento de projeto
- recuo viário PDUA
- ciclovia
- rampa de pedestres
- faixa de segurança
- estacionamento

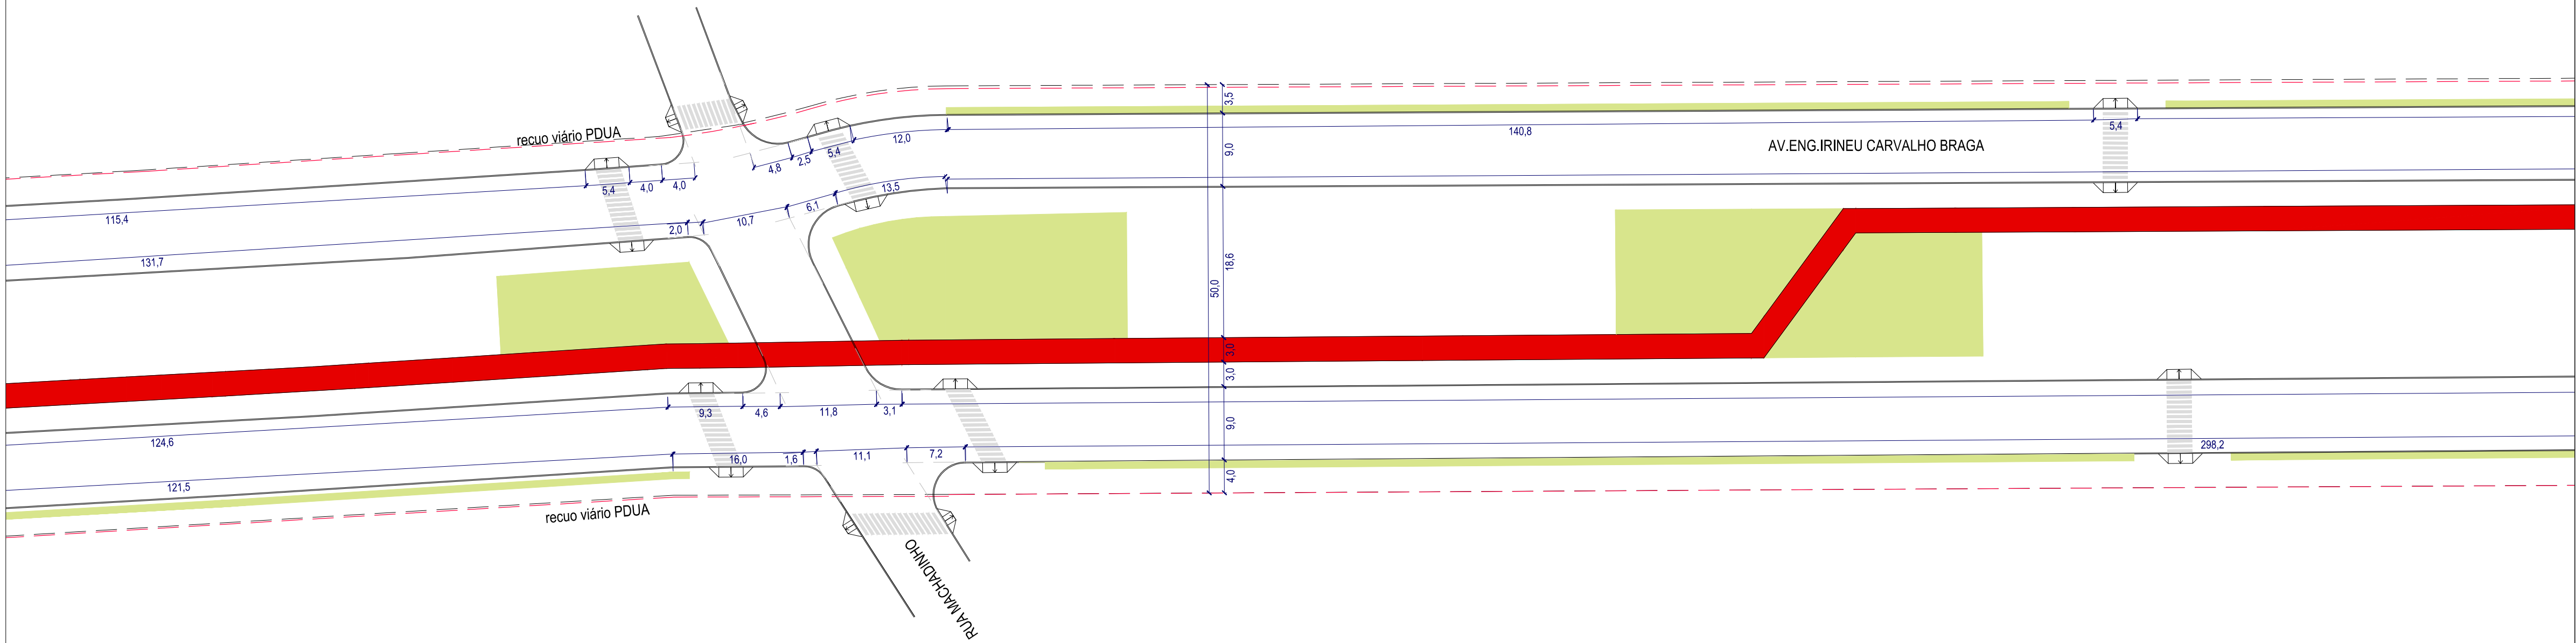


PROJETO ATENDE À LEGISLAÇÃO MUNICIPAL VIGENTE		
R03	25/11/2015	COTAS E ESTACIONAMENTOS
R02	23/09/2015	ALTERAÇÕES SOLICITADAS
R01	25/06/2015	ALTERAÇÕES SOLICITADAS
R00	16/06/2015	EMISSÃO INICIAL
REVISÃO:	DATA:	DESCRIÇÃO:
PERIMETRAL OESTE		
CANOAS / RS		
PROPRIETÁRIO:		
PREFEITURA MUNICIPAL DE CANOAS		
PROJETO URBANÍSTICO		
PROJETO LEGAL		
RESPONSÁVEL TÉCNICO:		
LUCIANE KINSEL		
Arquiteta e Urbanista - CAU A42556-7		
DATA	ESCALA	DESENHO
25/11/2015	INDICADA	LETÍCIA MENTZ
REVISÃO	CONTEÚDO	EXPEDIENTE ÚNICO
R03	PLANTAS BAIXA	
Número da prancha:		6/22



LOCALIZAÇÃO DO SETOR AMPLIADO NA PERIMETRAL OESTE SEM ESCALA

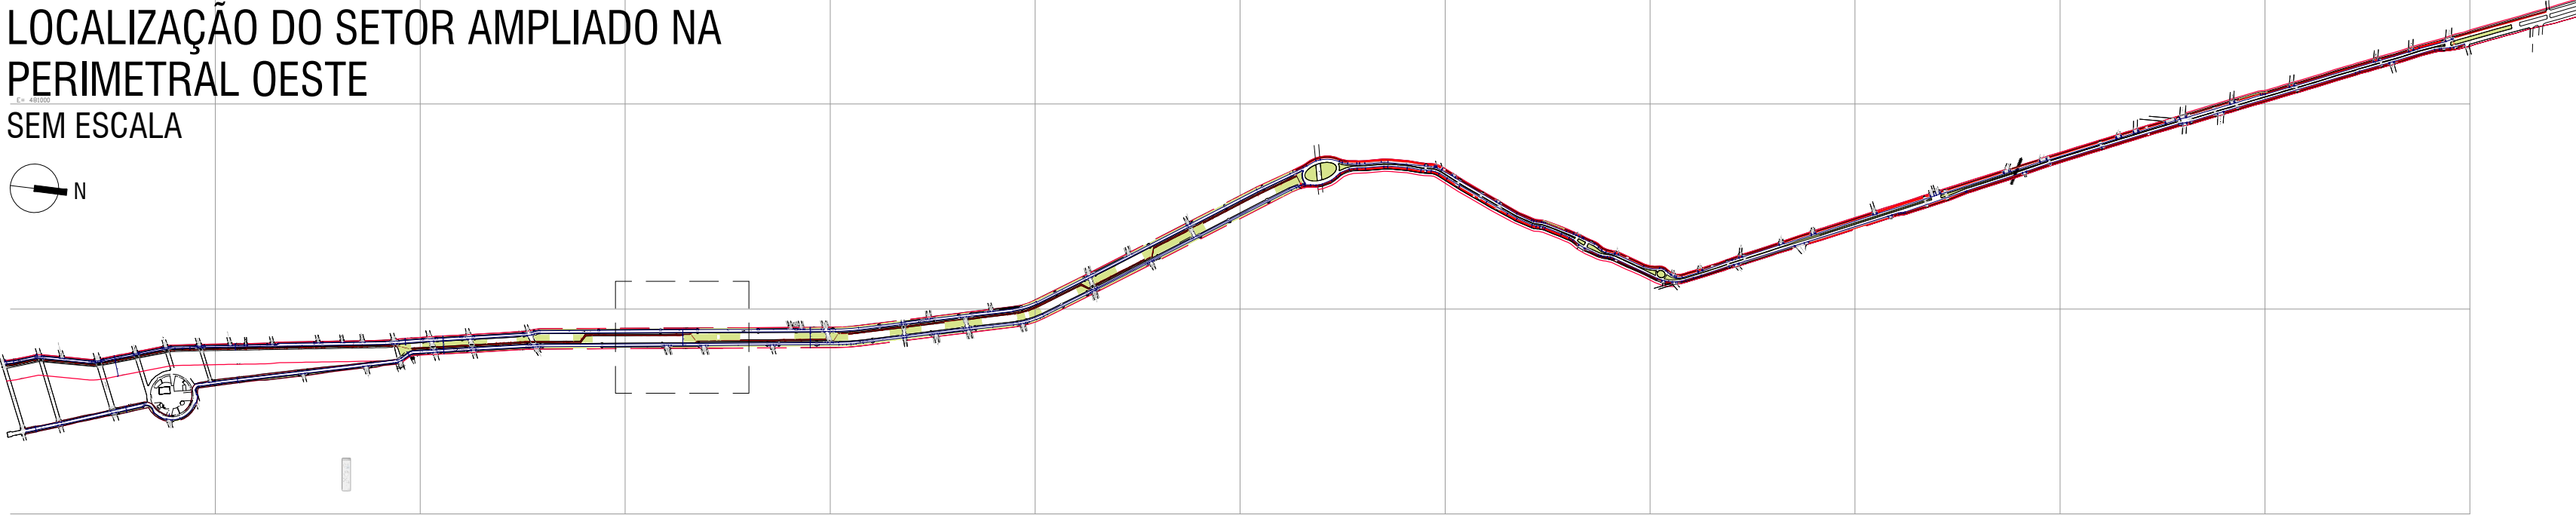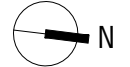

PLANTA BAIXA ESCALA: 1/500

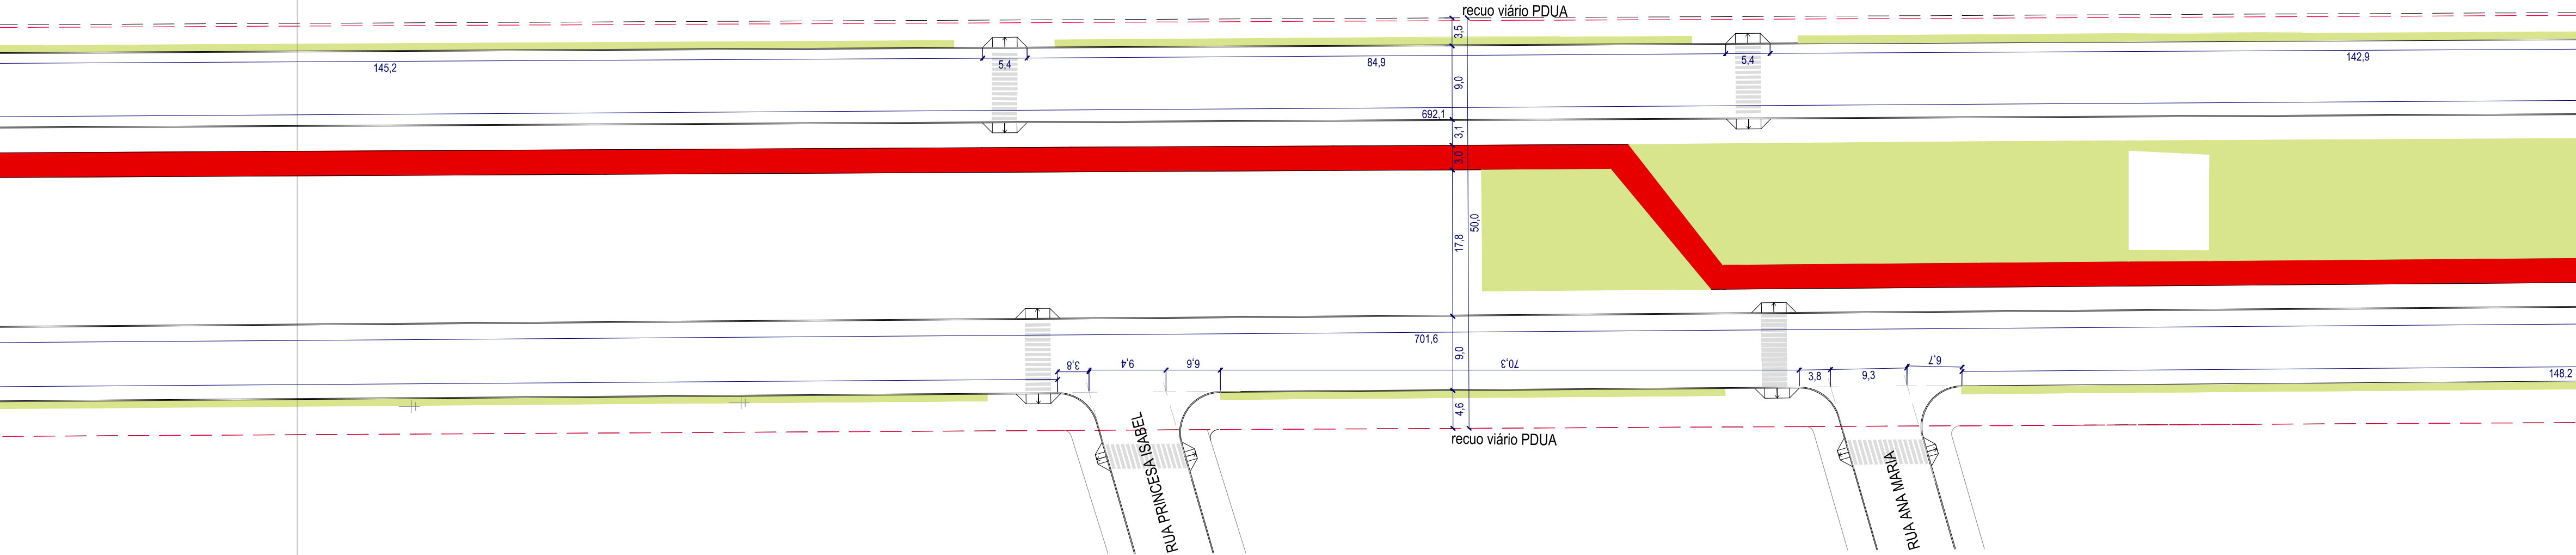

LEGENDA

- área de grama
- alinhamento de projeto
- recuo viário PDUA
- ciclovia
- rampa de pedestres
- faixa de segurança
- estacionamento

PROJETO ATENDE À LEGISLAÇÃO MUNICIPAL VIGENTE

R03	25/11/2015	COTAS E ESTACIONAMENTOS
R02	23/09/2015	ALTERAÇÕES SOLICITADAS
R01	25/06/2015	ALTERAÇÕES SOLICITADAS
R00	16/06/2015	EMISSÃO INICIAL

REVISÃO: DATA: DESCRIÇÃO:

PERIMETRAL OESTE
CANOAS / RS

PROPRIETÁRIO:

PREFEITURA MUNICIPAL DE CANOAS

PROJETO URBANÍSTICO
PROJETO LEGAL

RESPONSÁVEL TÉCNICO:

LUCIANE KINSEL
Arquiteta e Urbanista - CAU A42556-7





www.technique.eng.br
contato@technique.eng.br
Av. Encarnado, 384/201
+55(51)3381-7457


DATA 25/11/2015	ESCALA INDICADA	DESENHO LETÍCIA MENTZ MONIQUE CARRAZZONI	Número da prancha: 7/22
REVISÃO R03	CONTEÚDO PLANTAS BAIXA	EXPEDIENTE ÚNICO	

DESENHOS AUTORES RESERVADOS

LOCALIZAÇÃO DO SETOR AMPLIADO NA PERIMETRAL OESTE SEM ESCALA

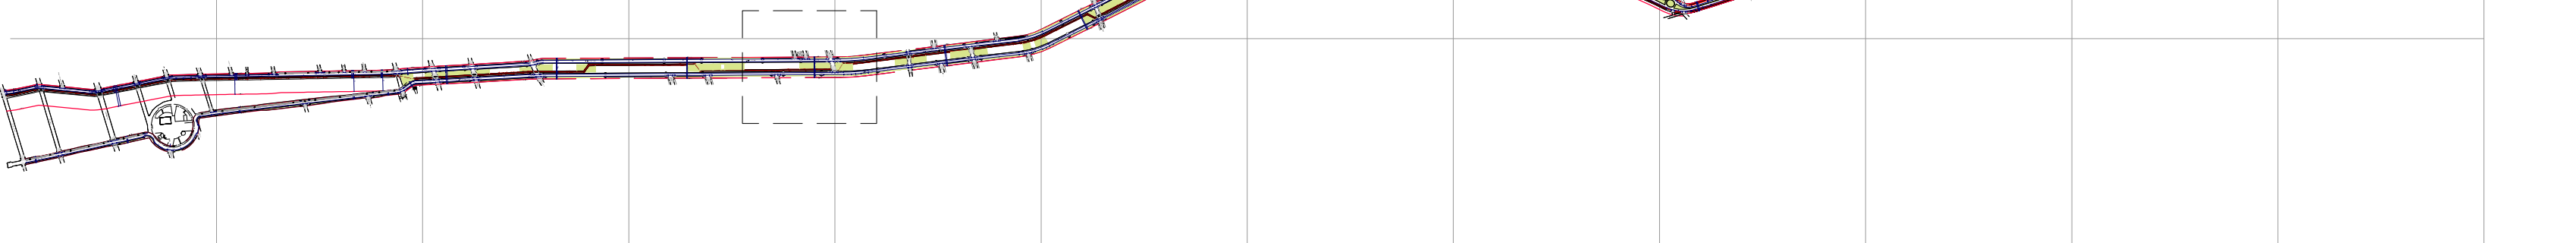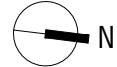

PLANTA BAIXA ESCALA: 1/500

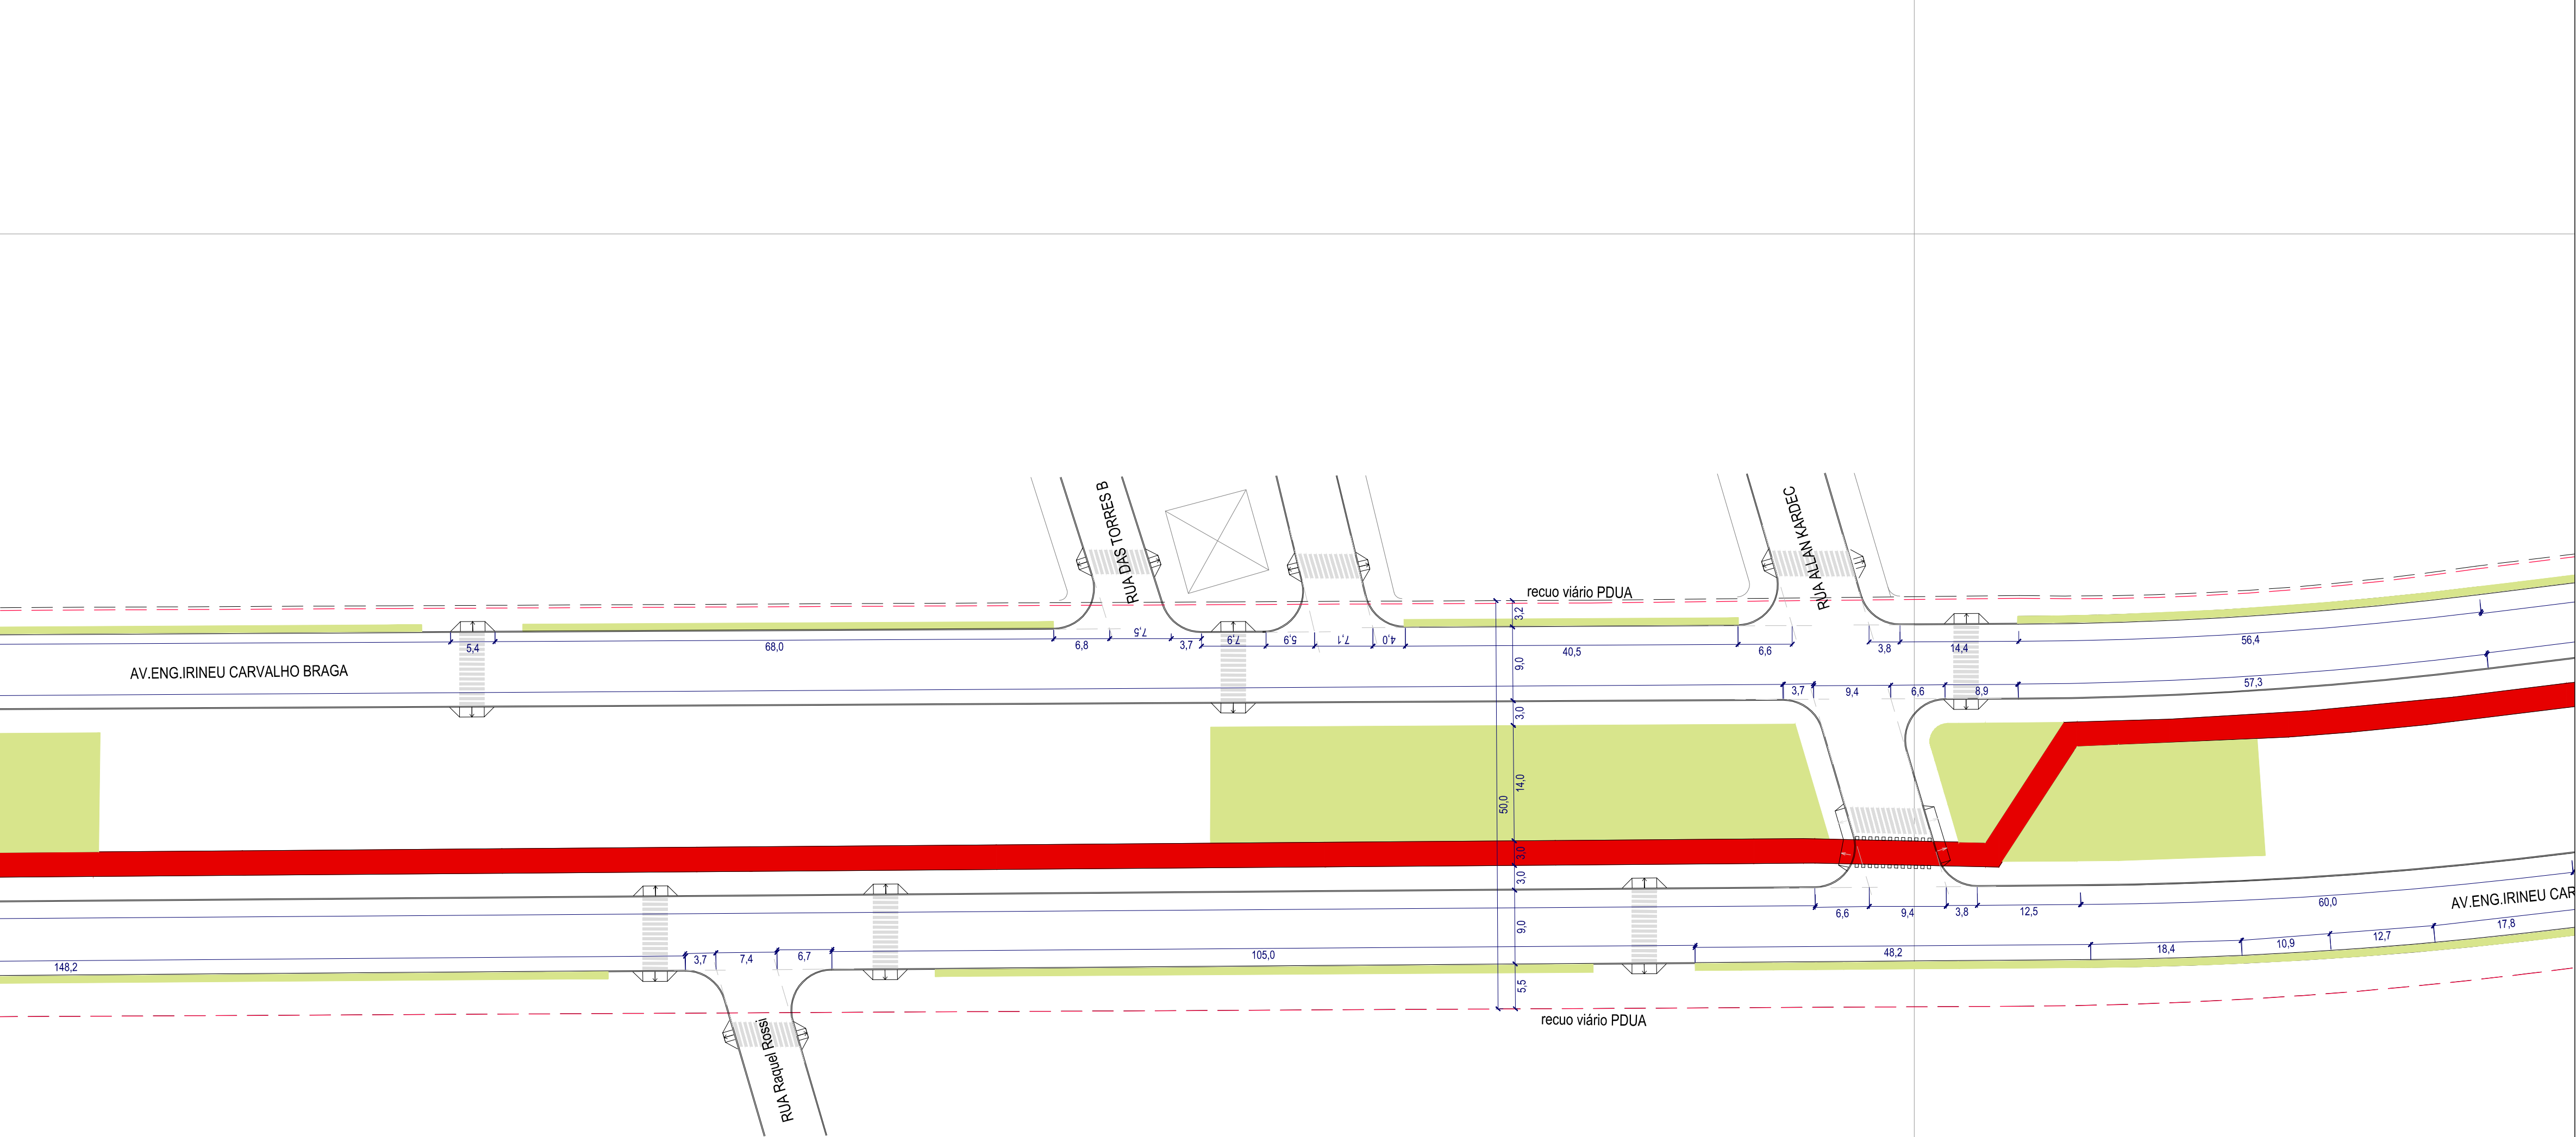

LEGENDA

- área de grama
- alinhamento de projeto
- recuo viário PDUA
- ciclovia
- rampa de pedestres
- faixa de segurança
- estacionamento

PROJETO ATENDE À LEGISLAÇÃO MUNICIPAL VIGENTE

R03	25/11/2015	COTAS E ESTACIONAMENTOS
R02	23/09/2015	ALTERAÇÕES SOLICITADAS
R01	25/06/2015	ALTERAÇÕES SOLICITADAS
R00	16/06/2015	EMISSÃO INICIAL

REVISÃO: DATA: DESCRIÇÃO:

PERIMETRAL OESTE
CANOAS / RS

PROPRIETÁRIO:

PREFEITURA MUNICIPAL DE CANOAS

PROJETO URBANÍSTICO
PROJETO LEGAL

RESPONSÁVEL TÉCNICO:

LUCIANE KINSEL
Arquiteta e Urbanista - CAU A42556-7





www.technique.eng.br
contato@technique.eng.br
Av. Encarnado, 384/201
+55(51)3381-7457


DATA 25/11/2015	ESCALA INDICADA	DESENHO LETÍCIA MENTZ MONIQUE CARRAZZONI	Número da prancha: 8/22
REVISÃO R03	CONTEÚDO PLANTAS BAIXA	EXPEDIENTE ÚNICO	

DESENHOS AUTORES RESERVADOS

LOCALIZAÇÃO DO SETOR AMPLIADO NA PERIMETRAL OESTE SEM ESCALA

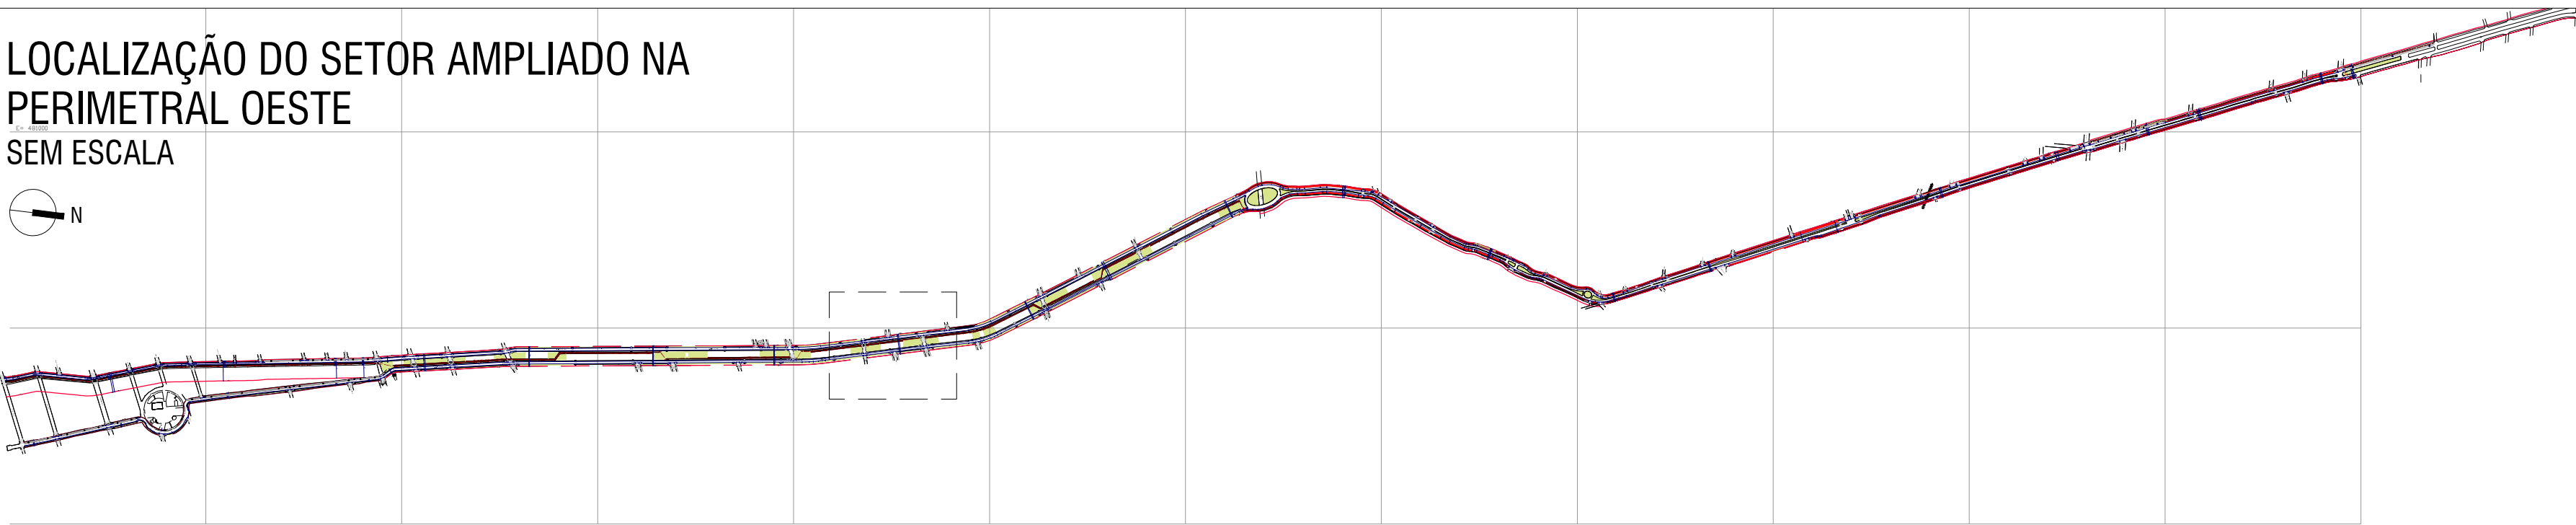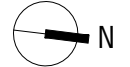

PLANTA BAIXA ESCALA: 1/500

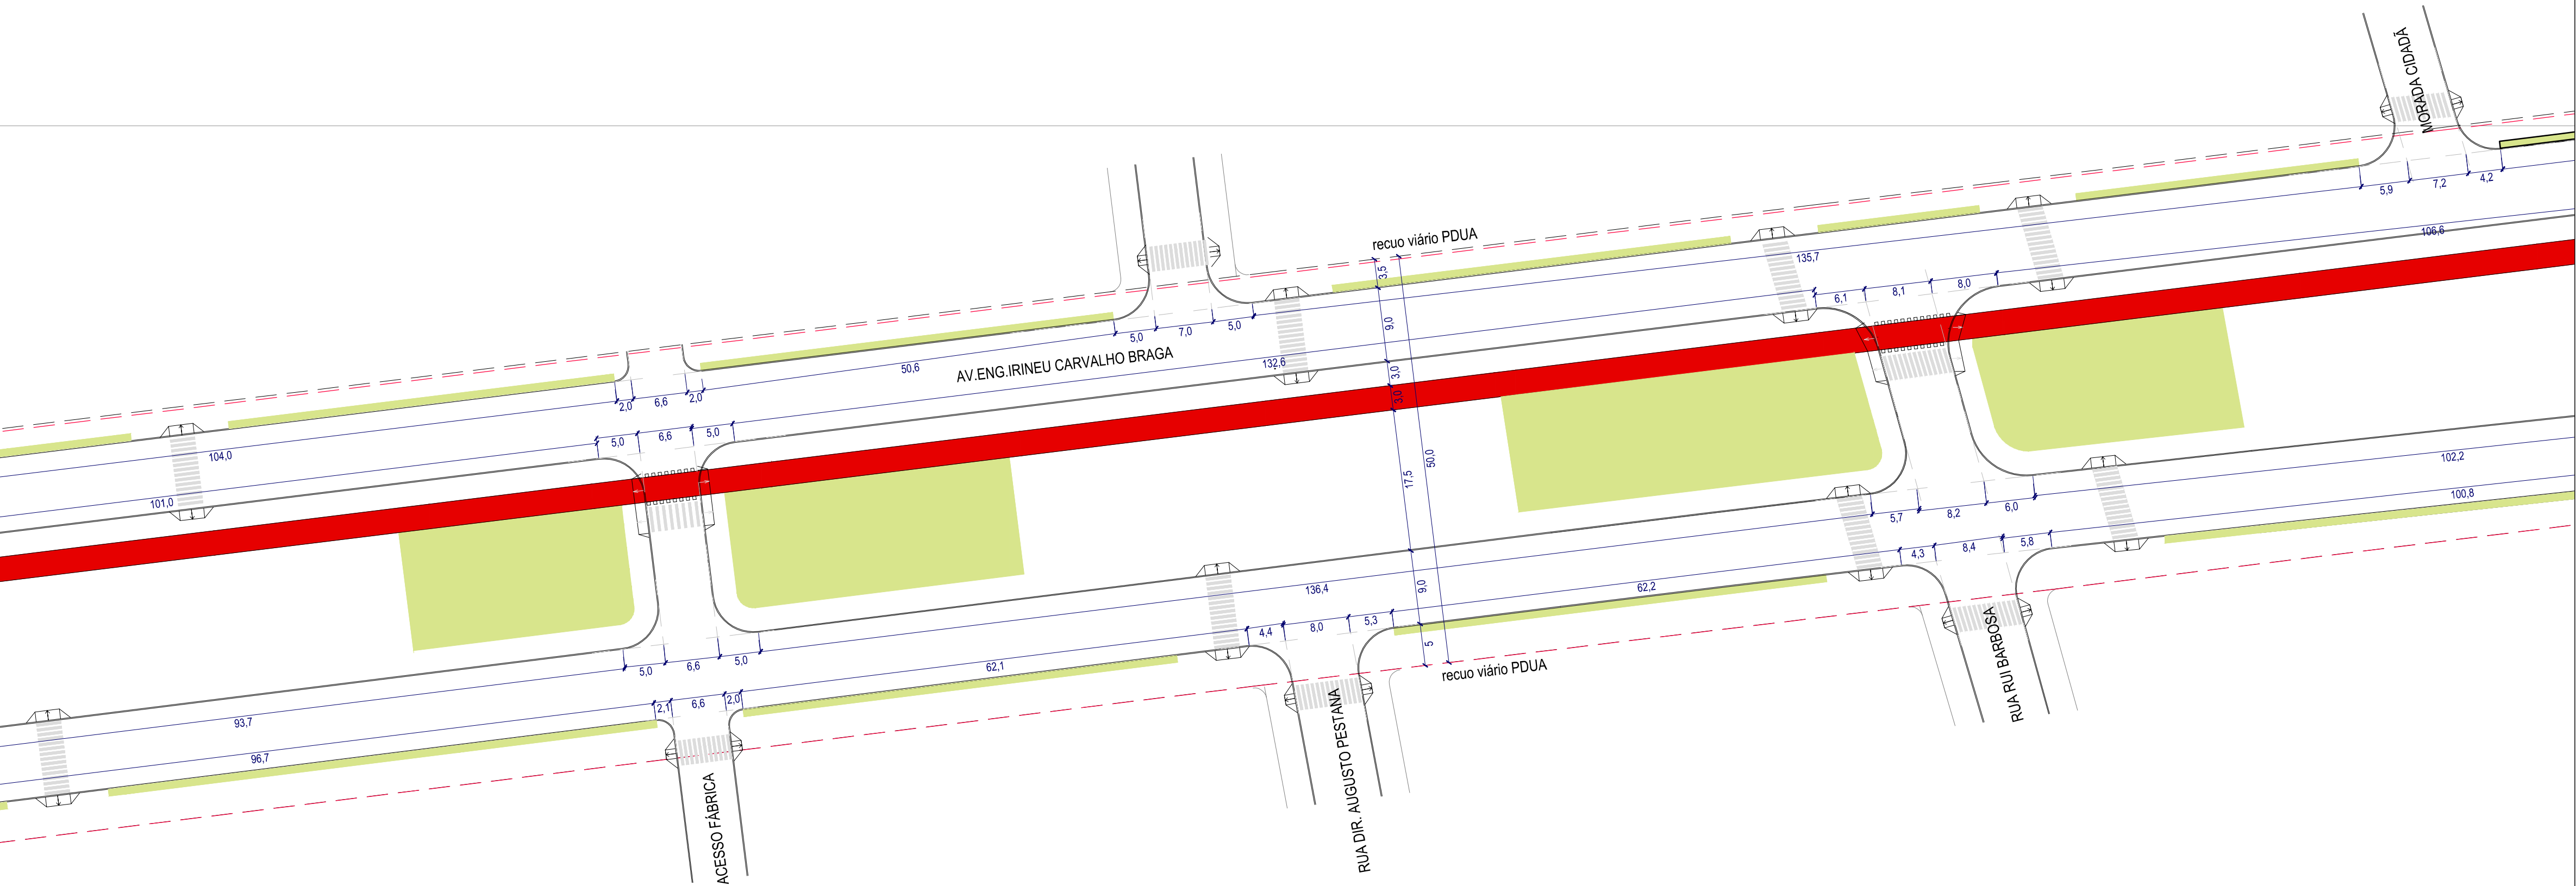

LEGENDA

- área de grama
- alinhamento de projeto
- recuo viário PDUA
- ciclovía
- rampa de pedestres
- faixa de segurança
- estacionamento

PROJETO ATENDE À LEGISLAÇÃO MUNICIPAL VIGENTE

R03	25/11/2015	COTAS E ESTACIONAMENTOS
R02	23/09/2015	ALTERAÇÕES SOLICITADAS
R01	25/06/2015	ALTERAÇÕES SOLICITADAS
R00	16/06/2015	EMISSÃO INICIAL

REVISÃO: DATA: DESCRIÇÃO:

PERIMETRAL OESTE
CANOAS / RS

PROPRIETÁRIO:

PREFEITURA MUNICIPAL DE CANOAS

PROJETO URBANÍSTICO
PROJETO LEGAL

RESPONSÁVEL TÉCNICO:



LUCIANE KINSEL
Arquiteta e Urbanista - CAU A42556-7




www.technique.eng.br
contato@technique.eng.br
Av. Encarnado, 384/201
+55(51)3381-7457

DATA 25/11/2015	ESCALA INDICADA	DESENHO LETICIA MENTZ MONIQUE CARRAZZONI	Número da prancha: 9/22
REVISÃO R03	CONTEÚDO PLANTAS BAIXA	EXPEDIENTE ÚNICO	

LOCALIZAÇÃO DO SETOR AMPLIADO NA PERIMETRAL OESTE SEM ESCALA

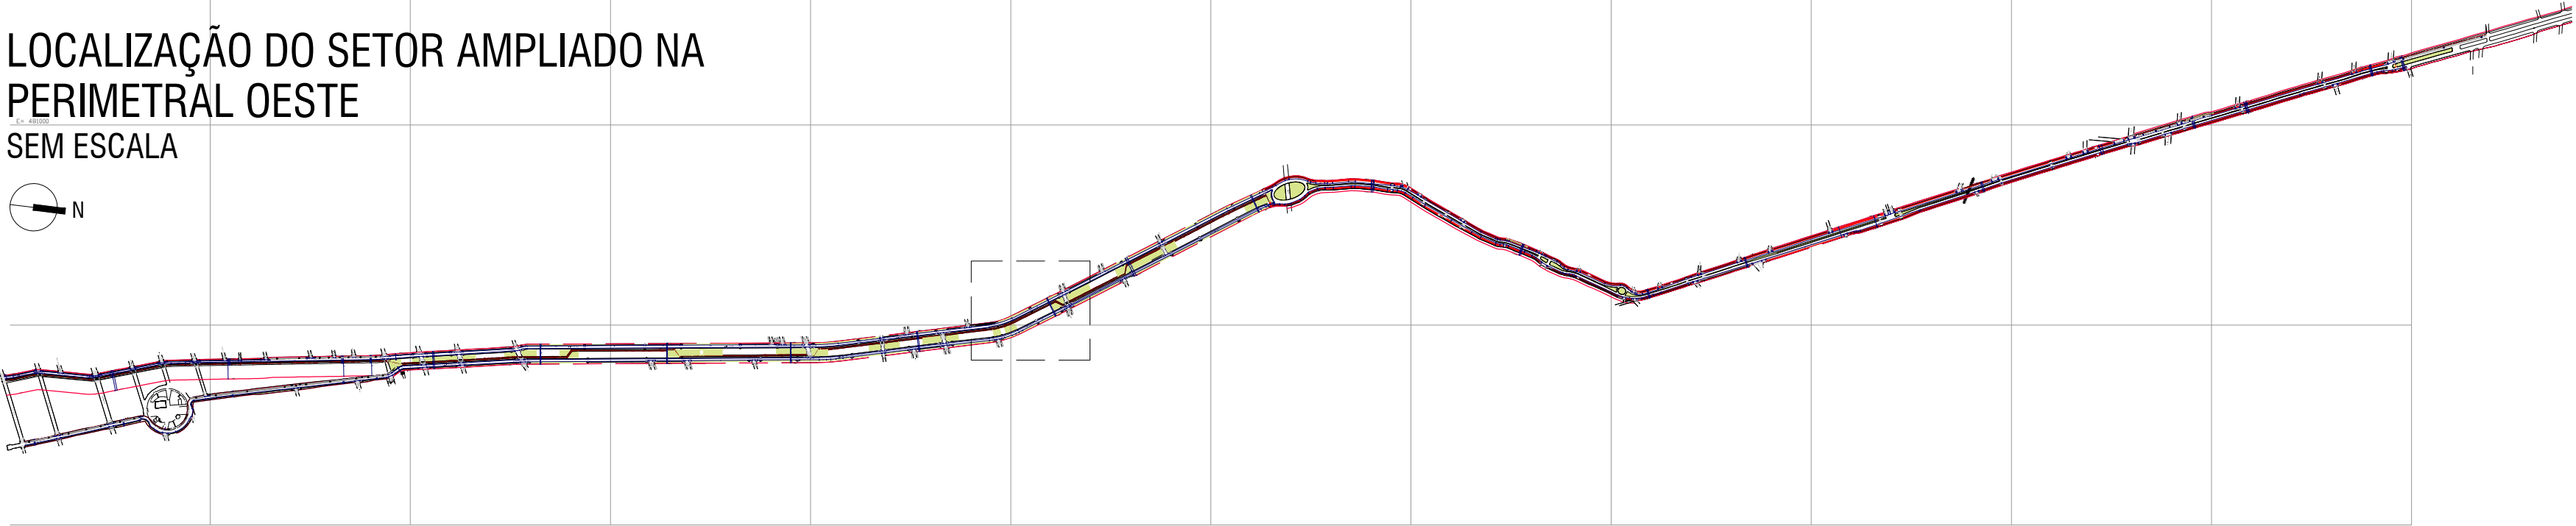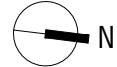

PLANTA BAIXA ESCALA: 1/500

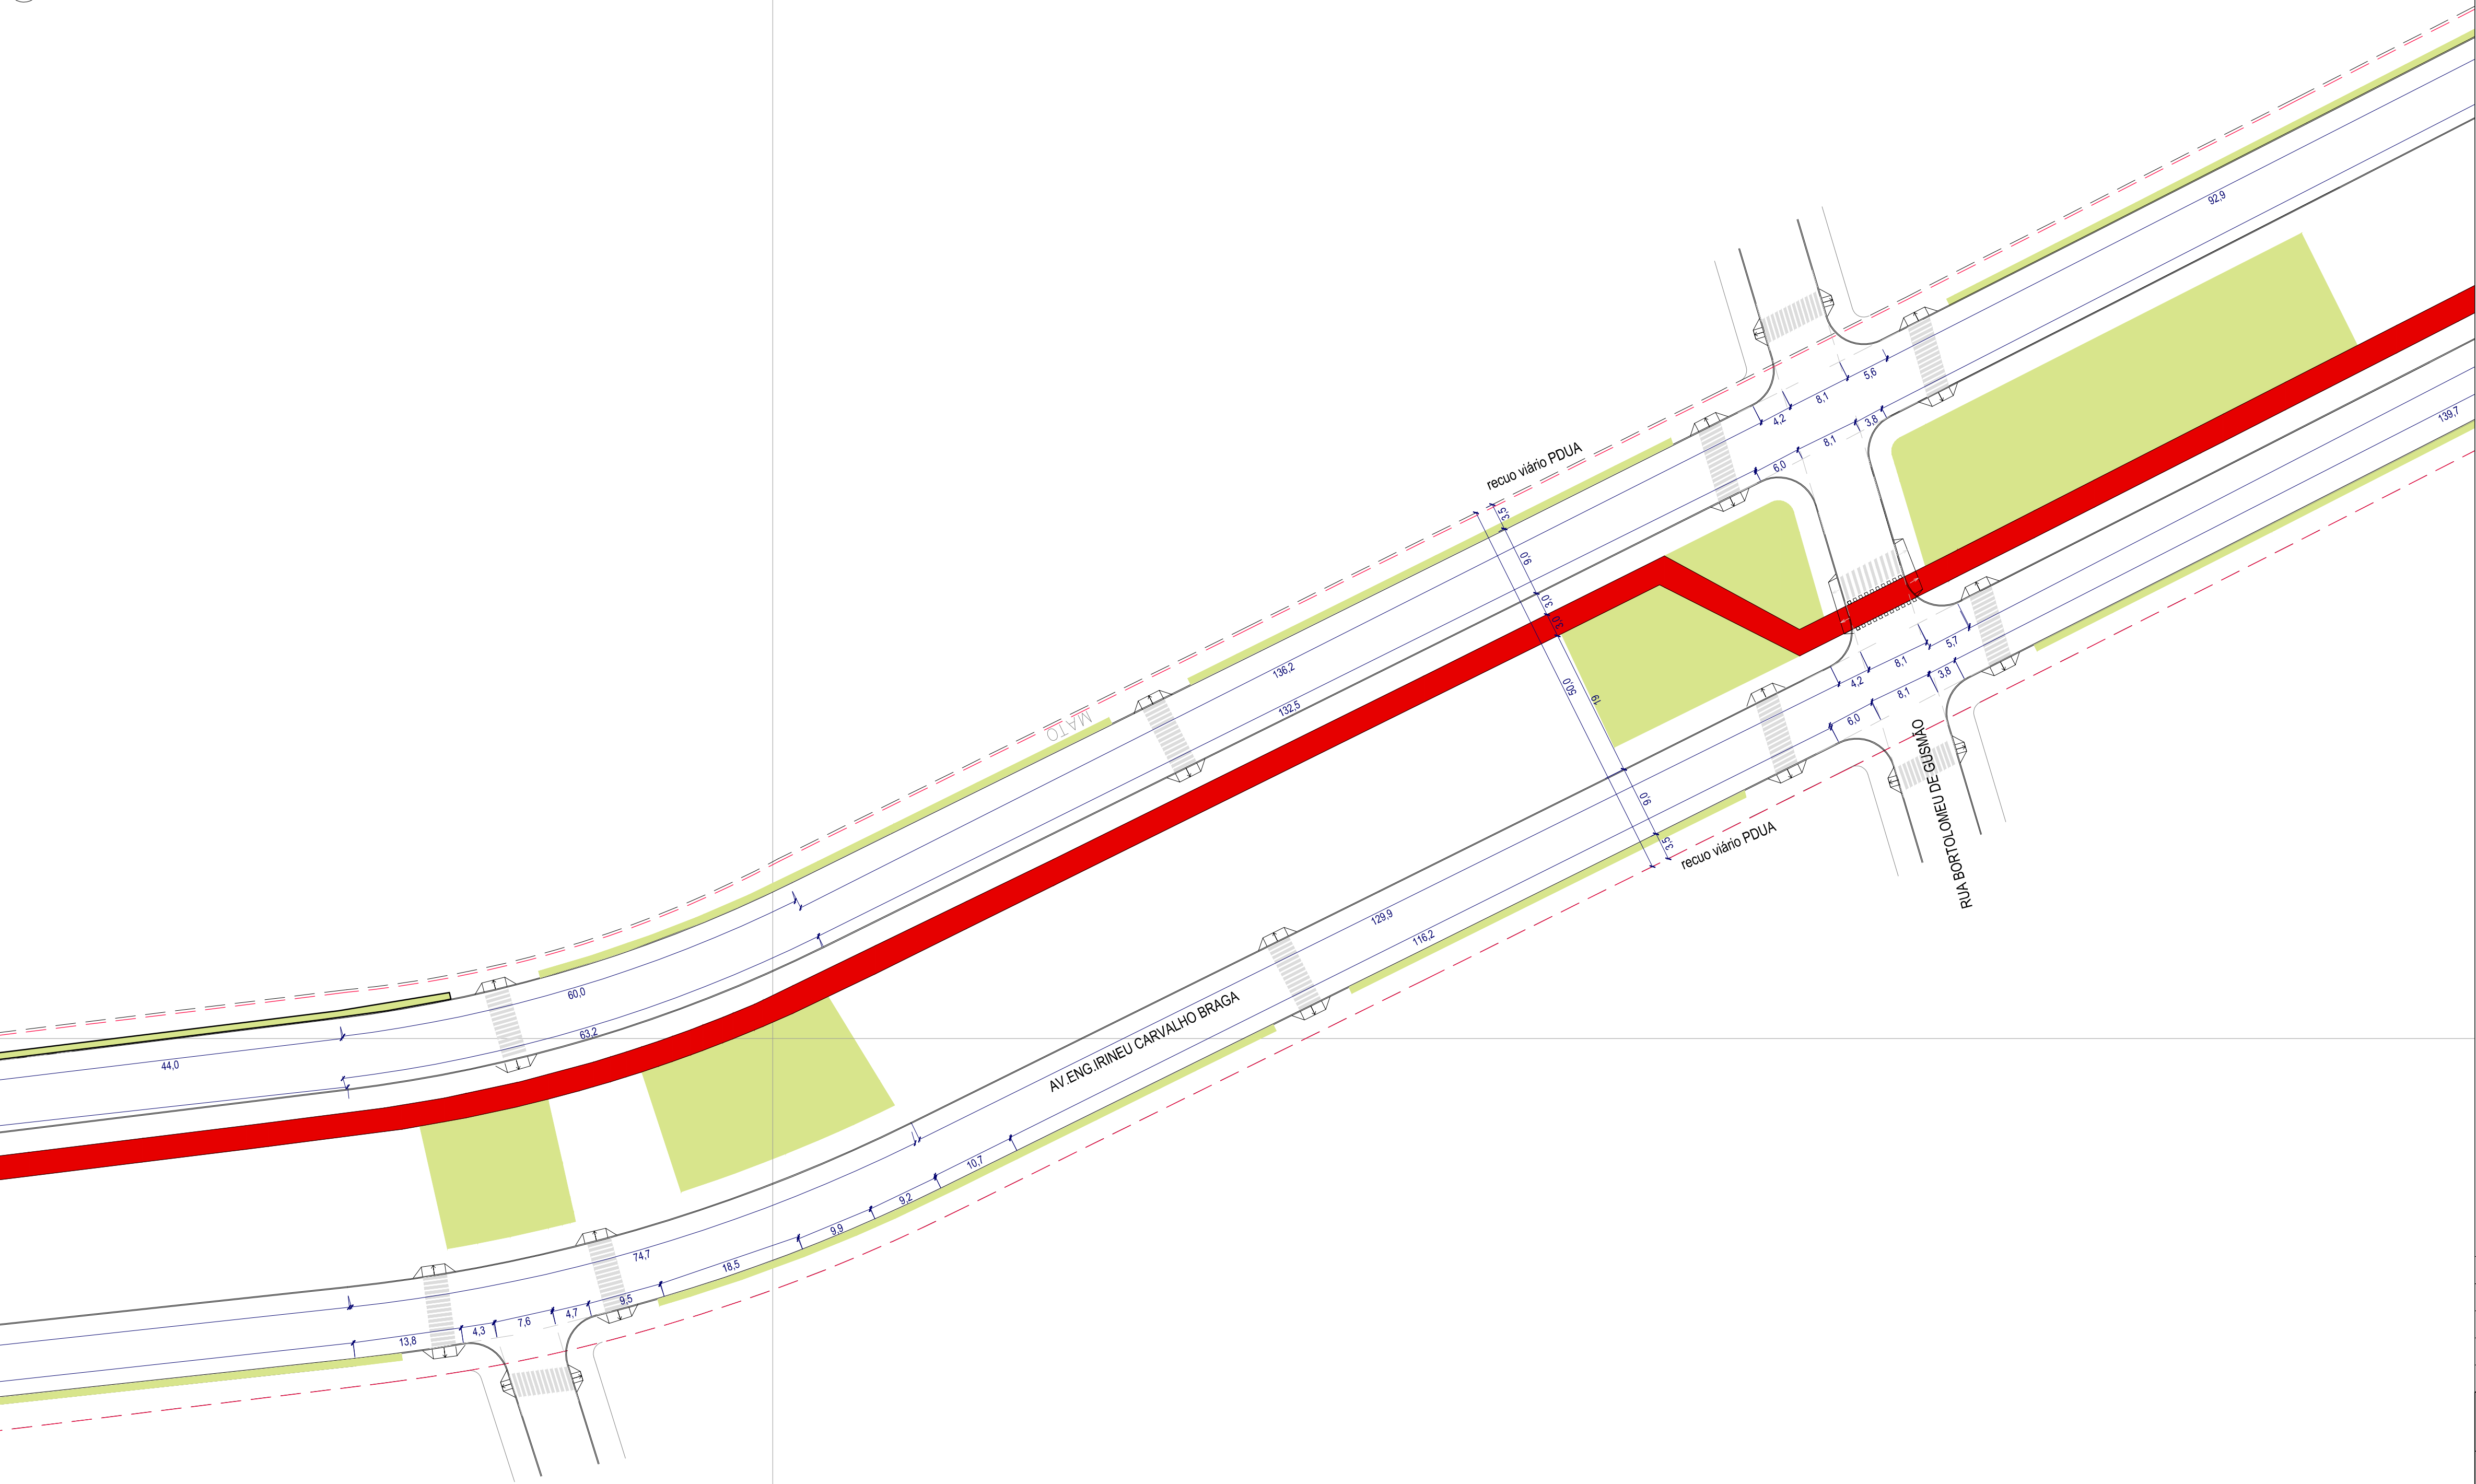

LEGENDA

- área de grama
- alinhamento de projeto
- recuo viário PDUA
- ciclovia
- rampa de pedestres
- faixa de segurança
- estacionamento

PROJETO ATENDE À LEGISLAÇÃO MUNICIPAL VIGENTE

R03	25/11/2015	COTAS E ESTACIONAMENTOS
R02	23/09/2015	ALTERAÇÕES SOLICITADAS
R01	25/06/2015	ALTERAÇÕES SOLICITADAS
R00	16/06/2015	EMISSION INICIAL

REVISÃO: DATA: DESCRIÇÃO:

PERIMETRAL OESTE
CANOAS / RS

PROPRIETÁRIO:

PREFEITURA MUNICIPAL DE CANOAS

PROJETO URBANÍSTICO
PROJETO LEGAL

RESPONSÁVEL TÉCNICO:

LUCIANE KINSEL
Arquiteta e Urbanista - CAU 042556-7





www.technique.eng.br
contato@technique.eng.br
Av. Encarnado, 384/201
+55(51)3381-7457


DATA 25/11/2015	ESCALA INDICADA	DESENHO LETICIA MENTZ MONIQUE CARRAZZONI	Número da prancha: 10/22
REVISÃO R03	CONTEÚDO PLANTAS BAIXA	EXPEDIENTE ÚNICO	

DIREITOS AUTORES RESERVADOS

LOCALIZAÇÃO DO SETOR AMPLIADO NA PERIMETRAL OESTE SEM ESCALA

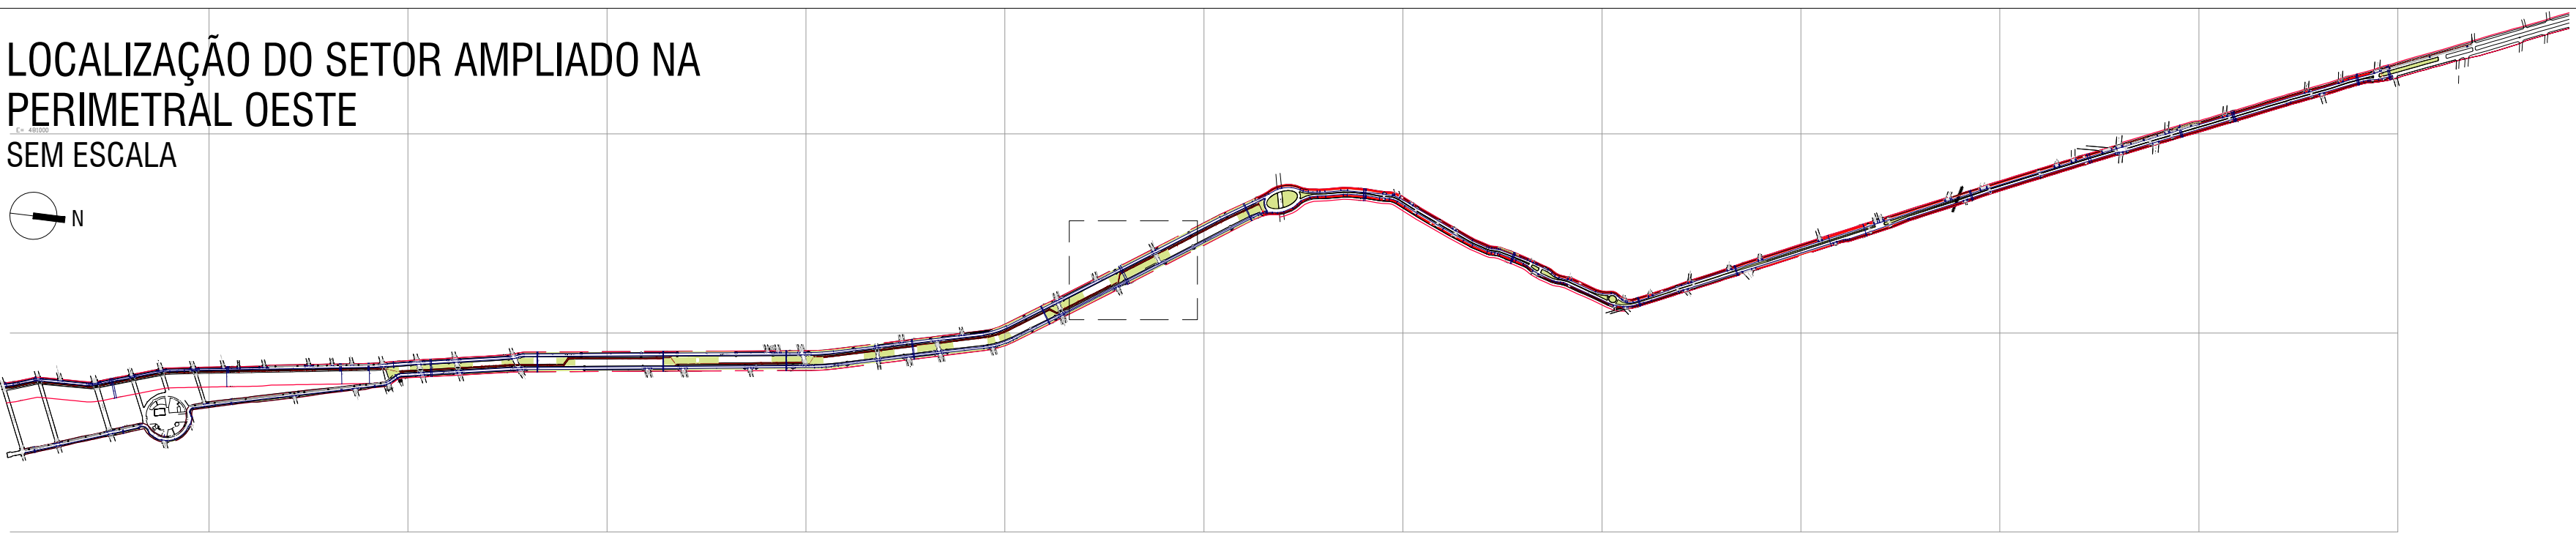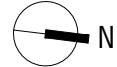

PLANTA BAIXA ESCALA: 1/500

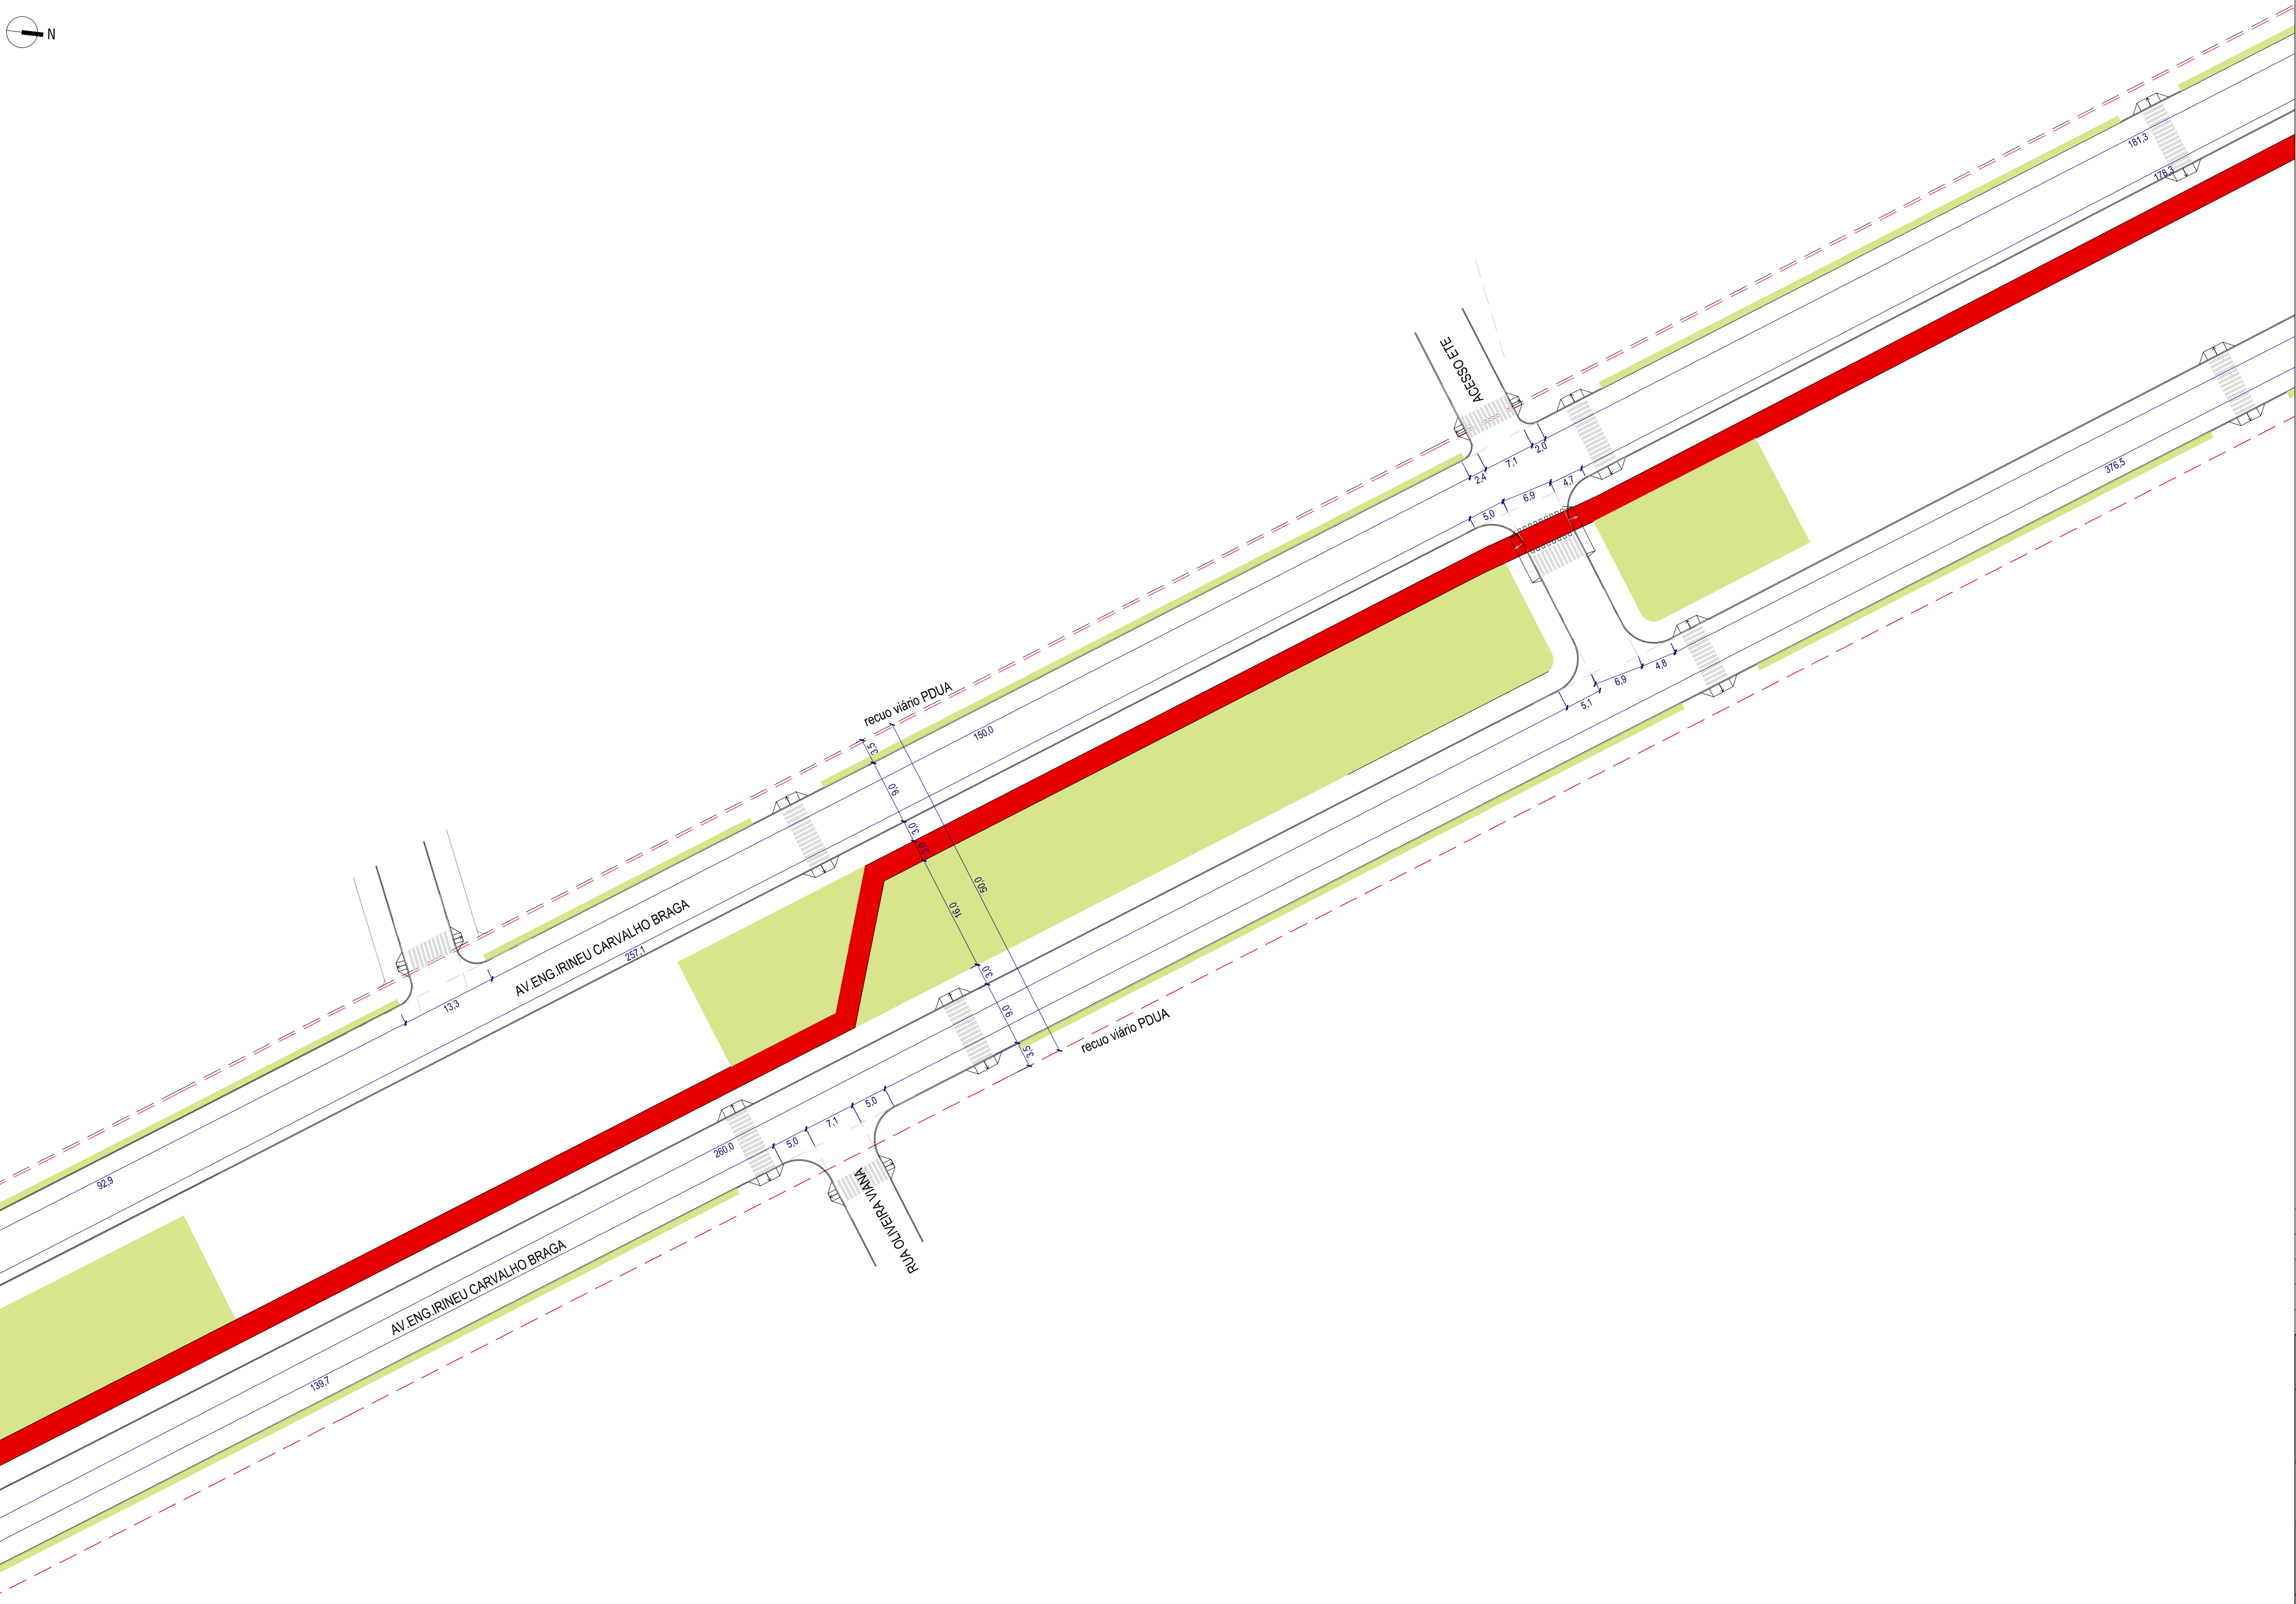


LEGENDA



- área de grama
- alinhamento de projeto
- recuo viário PDUA
- ciclovía
- rampa de pedestres
- faixa de segurança
- estacionamento

PROJETO ATENDE À LEGISLAÇÃO MUNICIPAL VIGENTE		
R03	25/11/2015	COTAS E ESTACIONAMENTOS
R02	23/09/2015	ALTERAÇÕES SOLICITADAS
R01	25/06/2015	ALTERAÇÕES SOLICITADAS
R00	16/06/2015	EMISSION INICIAL
REVISÃO:	DATA:	DESCRIÇÃO:
PERIMETRAL OESTE		
CANOAS / RS		
PROPRIETÁRIO:		
PREFEITURA MUNICIPAL DE CANOAS		
PROJETO URBANÍSTICO		
PROJETO LEGAL		
RESPONSÁVEL TÉCNICO:		
LUCIANE KINSEL		
Arquiteta e Urbanista - CAU A42556-7		
www.technique.eng.br		
contato@technique.eng.br		
Av. Encarnado, 384/201		
+55(51)3381.7457		
DATA	ESCALA	DESENHO
25/11/2015	INDICADA	LETICIA MENTZ
REVISÃO	CONTEÚDO	EXPEDIENTE ÚNICO
R03	PLANTAS BAIXA	
Número da prancha:		11/22

LOCALIZAÇÃO DO SETOR AMPLIADO NA PERIMETRAL OESTE SEM ESCALA

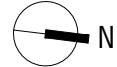

PLANTA BAIXA ESCALA: 1/500

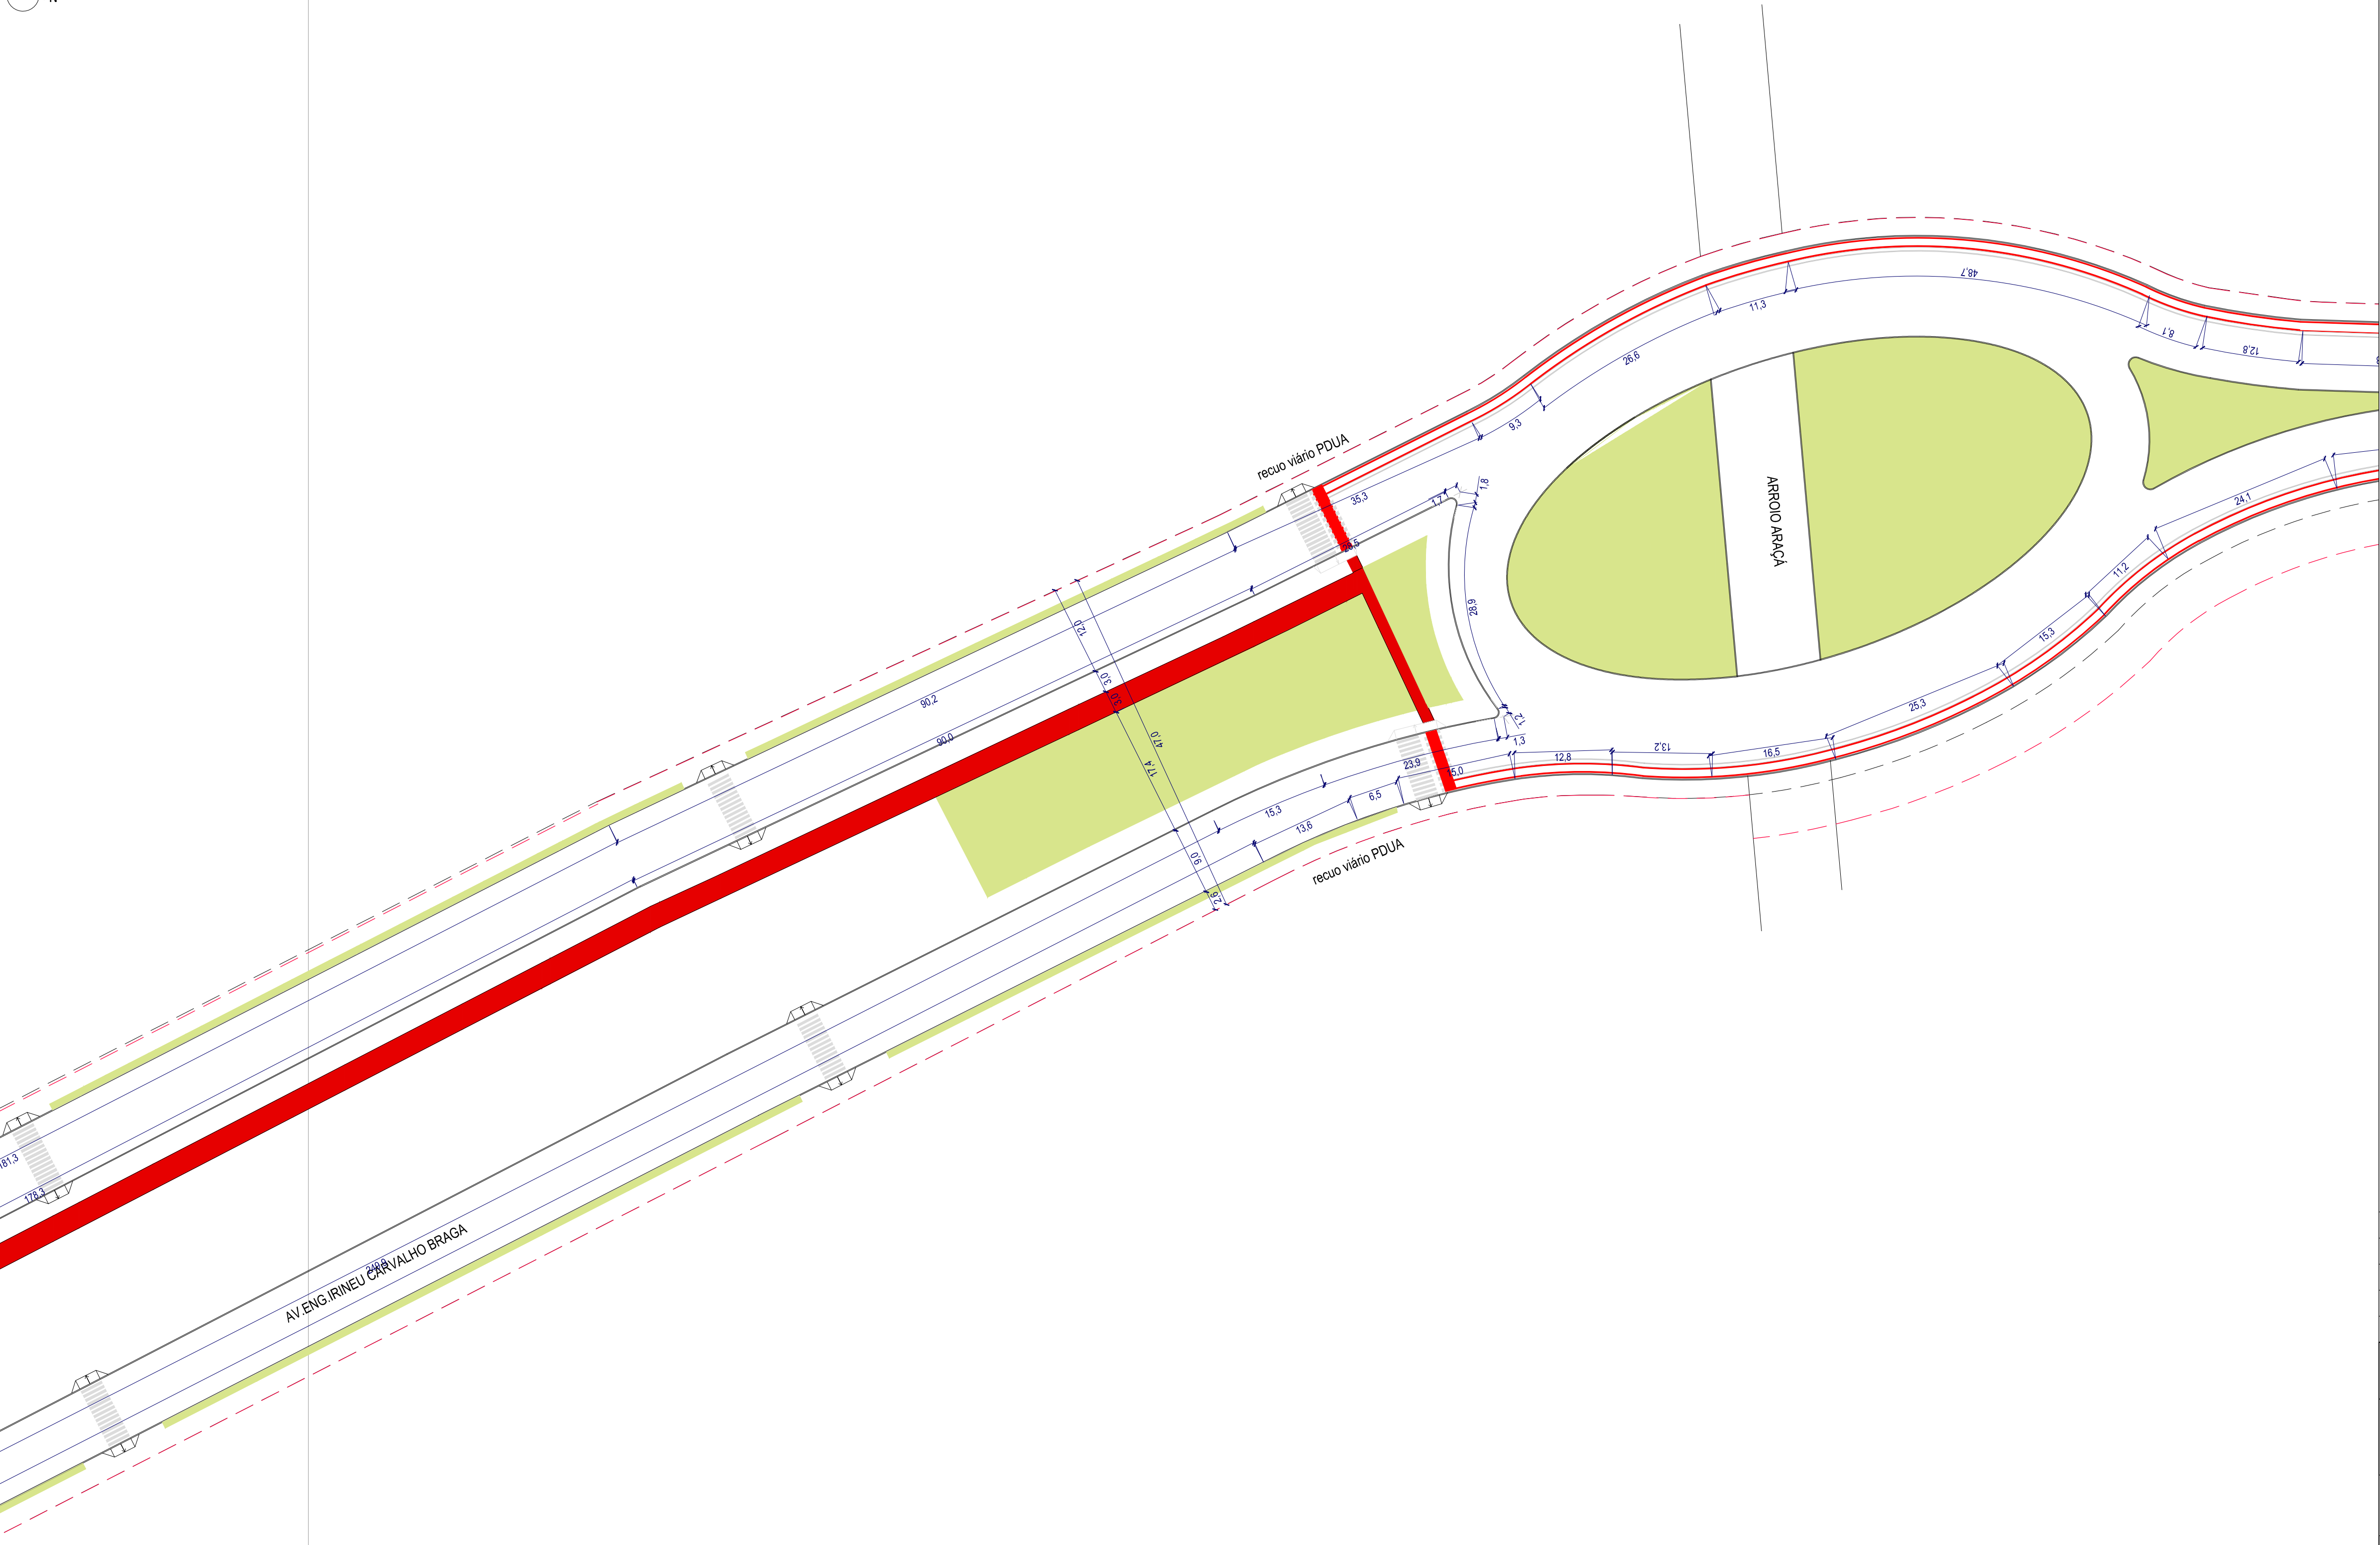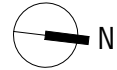


LEGENDA

- área de grama
- alinhamento de projeto
- recuo viário PDUA
- ciclovía
- rampa de pedestres
- faixa de segurança
- estacionamento



PROJETO ATENDE À LEGISLAÇÃO MUNICIPAL VIGENTE			
R03	25/11/2015	COTAS E ESTACIONAMENTOS	
R02	23/09/2015	ALTERAÇÕES SOLICITADAS	
R01	25/06/2015	ALTERAÇÕES SOLICITADAS	
R00	16/06/2015	EMISSION INICIAL	
REVISÃO:	DATA:	DESCRIÇÃO:	
PERIMETRAL OESTE			
CANOAS / RS			
PROPRIETÁRIO:			
PREFEITURA MUNICIPAL DE CANOAS			
PROJETO URBANÍSTICO			
PROJETO LEGAL			
RESPONSÁVEL TÉCNICO:			
LUCIANE KINSEL Arquiteta e Urbanista - CAU 442556-7		 TECHNIQUE ENGENHARIA Assessoria e Planejamento www.technique.eng.br contato@technique.eng.br Av. Encarnado, 384/031 +55(51)3381-7457	
DATA 25/11/2015	ESCALA INDICADA	DESENHO LETICIA MENTZ MONIQUE CARRAZZONI	Número da prancha: 12/22
REVISÃO R03	CONTEÚDO PLANTAS BAIXA	EXPEDIENTE ÚNICO	

www.technique.eng.br
contato@technique.eng.br
Av. Encarnado, 384/201
+55(51)3381-7457

LOCALIZAÇÃO DO SETOR AMPLIADO NA PERIMETRAL OESTE SEM ESCALA

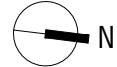

PLANTA BAIXA ESCALA: 1/500

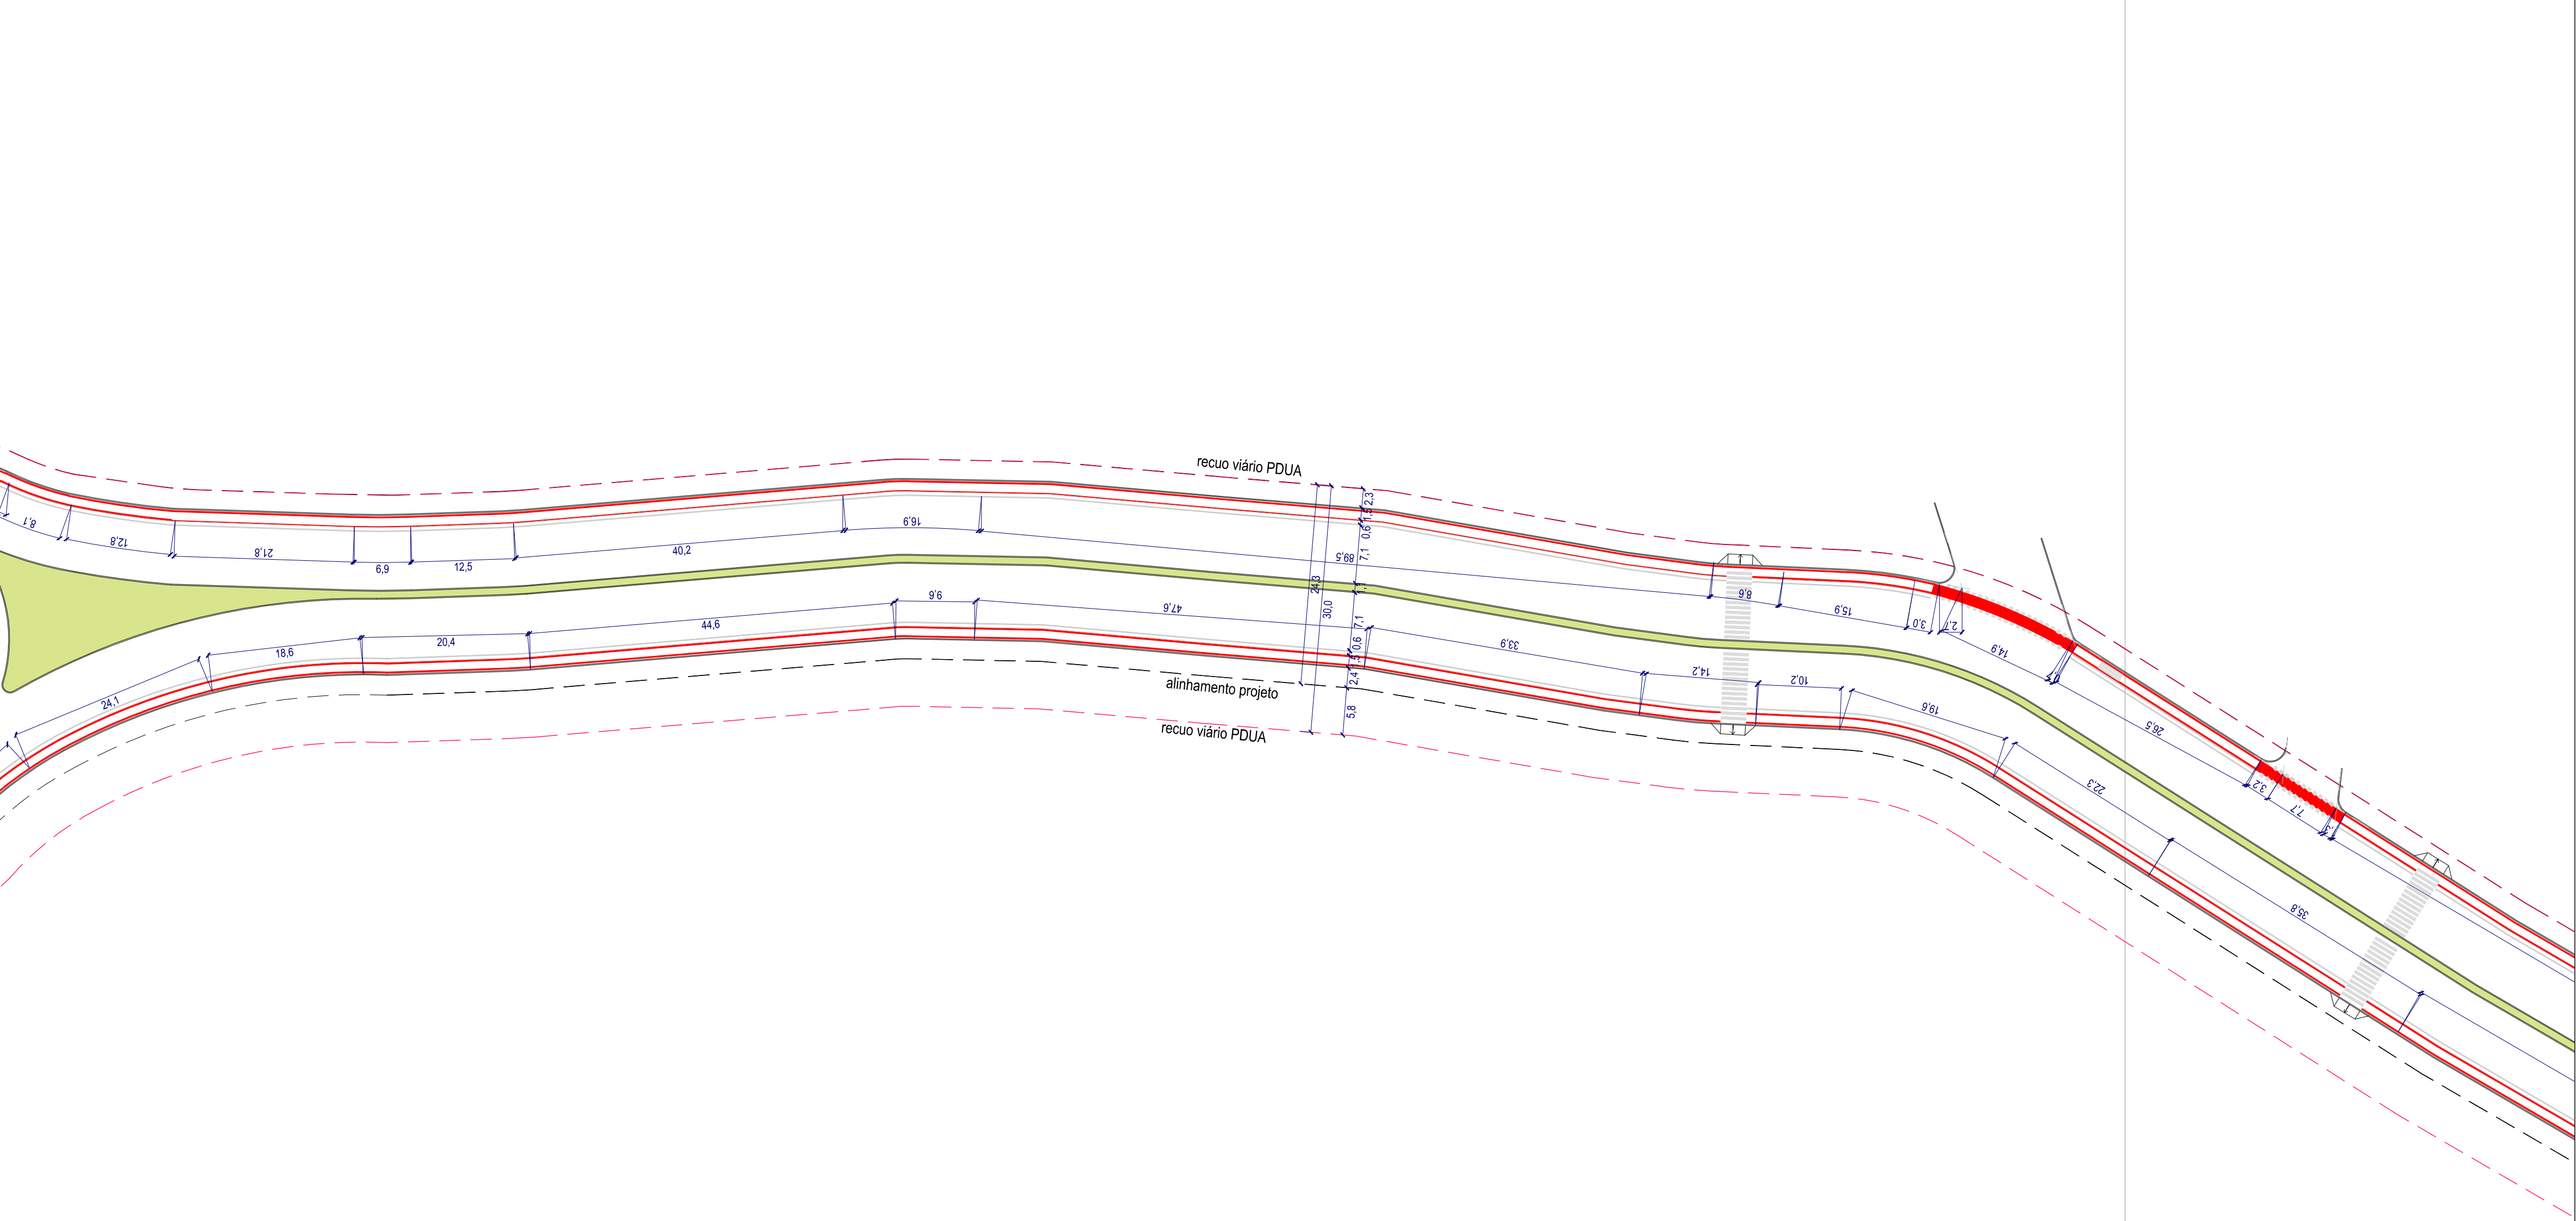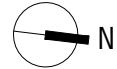

LEGENDA

- área de grama
- alinhamento de projeto
- recoo viário PDUA
- ciclovía
- rampa de pedestres
- faixa de segurança
- estacionamento

PROJETO ATENDE À LEGISLAÇÃO MUNICIPAL VIGENTE

R03	25/11/2015	COTAS E ESTACIONAMENTOS
R02	23/09/2015	ALTERAÇÕES SOLICITADAS
R01	25/06/2015	ALTERAÇÕES SOLICITADAS
R00	16/06/2015	EMISSÃO INICIAL
REVISÃO:	DATA:	DESCRIÇÃO:

PERIMETRAL OESTE
CANOAS / RS

PROPRIETÁRIO:

PREFEITURA MUNICIPAL DE CANOAS

PROJETO URBANÍSTICO
PROJETO LEGAL

RESPONSÁVEL TÉCNICO:

LUCIANE KINSEL
Arquiteta e Urbanista - CAU A42556-7



www.technique.eng.br
contato@technique.eng.br
Av. Encarnado, 384/201
+55(51)3381-7457

DATA 25/11/2015	ESCALA INDICADA	DESENHO LETÍCIA MENTZ MONIQUE CARRAZZONI	Número da prancha: 13/22
REVISÃO R03	CONTEÚDO PLANTAS BAIXA	EXPEDIENTE ÚNICO	

DIREITOS AUTORES RESERVADOS