


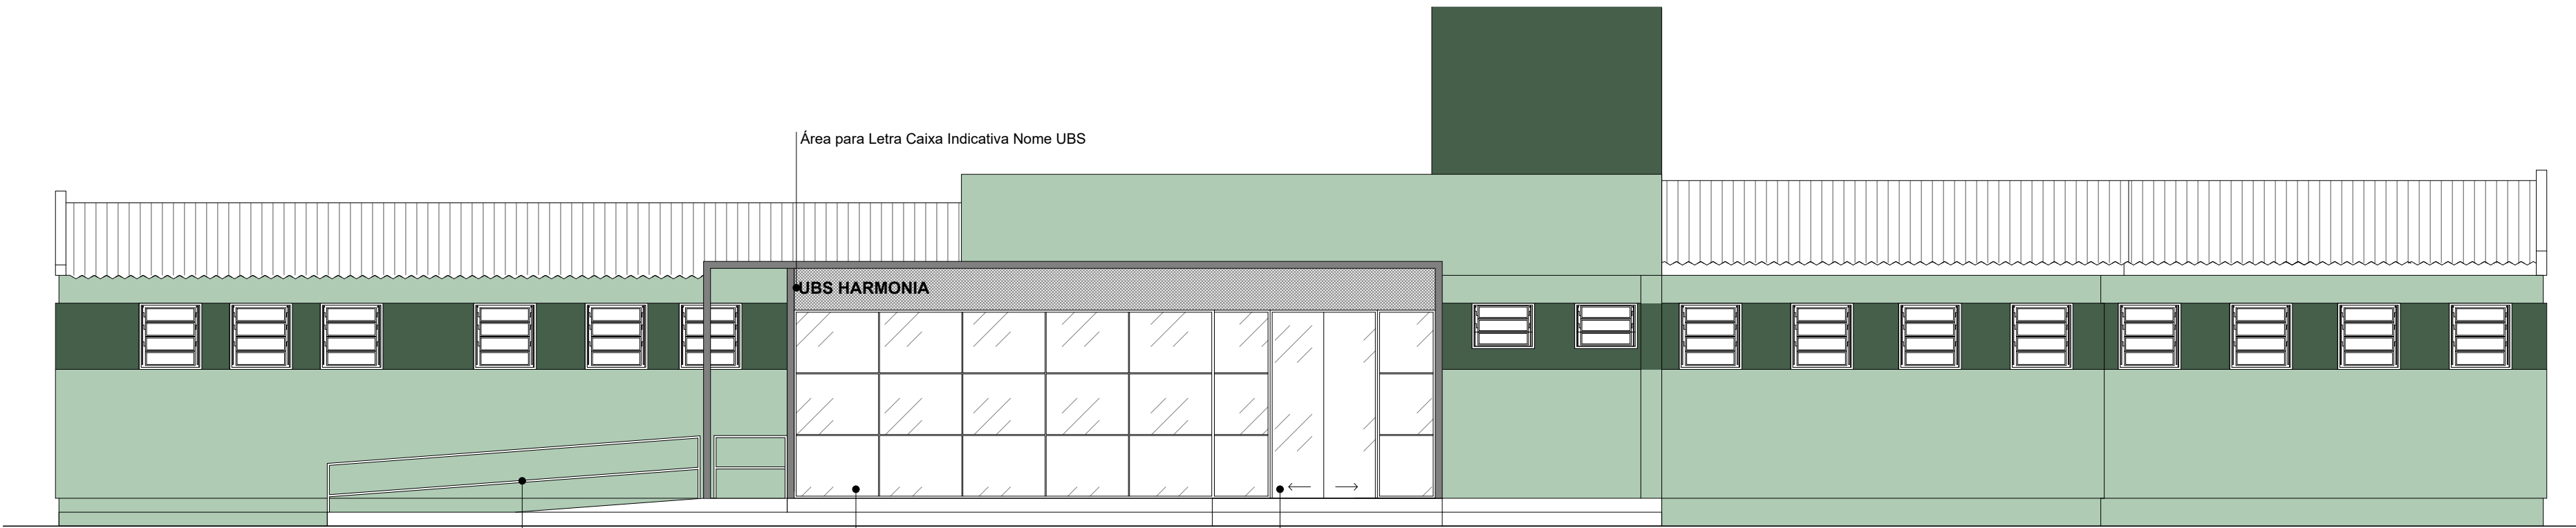


Elevação Frontal

Escala 1/75

Corrimão metálico cor Pedra
Ref. Suvinil, Cód. D395

Vidro fumê 8mm laminado

Porta de Correr Duas Folhas Automática

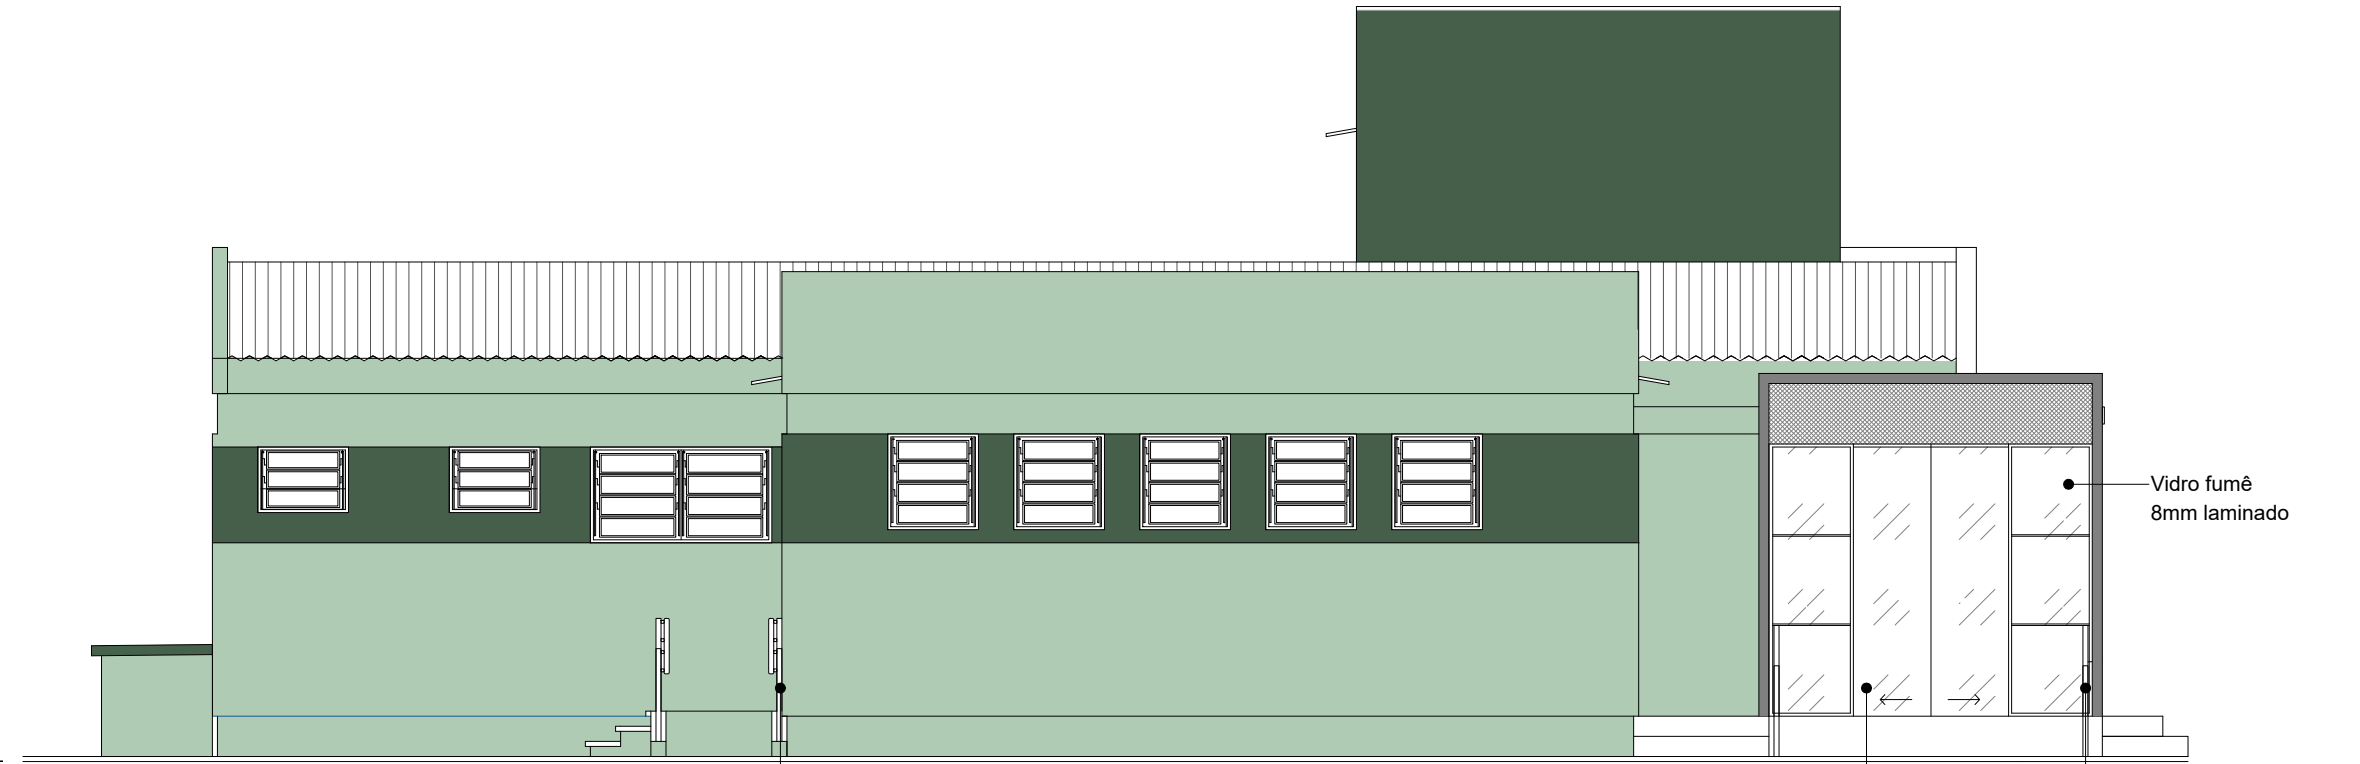


Elevação Lateral Esquerda

Escala 1/75

Corrimão metálico cor Pedra
Ref. Suvinil, Cód. D395

Porta Correr duas
folhas automática

Corrimão metálico cor Pedra
Ref. Suvinil, Cód. D395

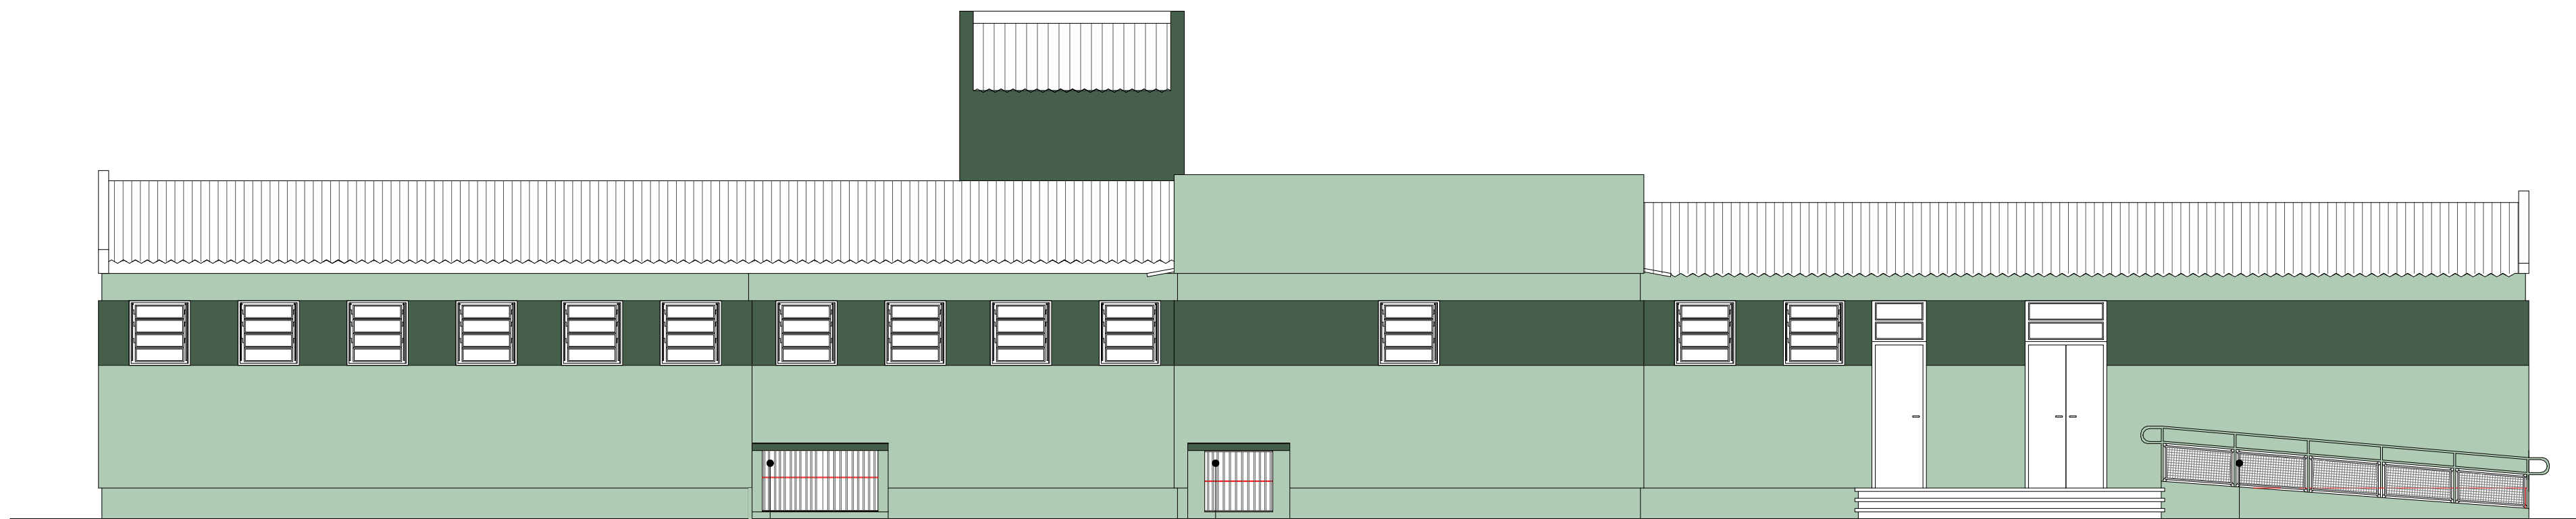


Elevação Posterior

Escala 1/75

Área do Compressor
Gradil Metálico cor Pedra
Ref. Suvinil, Cód. D395

Área do Gás
Gradil Metálico cor Pedra
Ref. Suvinil, Cód. D395


Corrimão metálico cor Pedra
Ref. Suvinil, Cód. D395

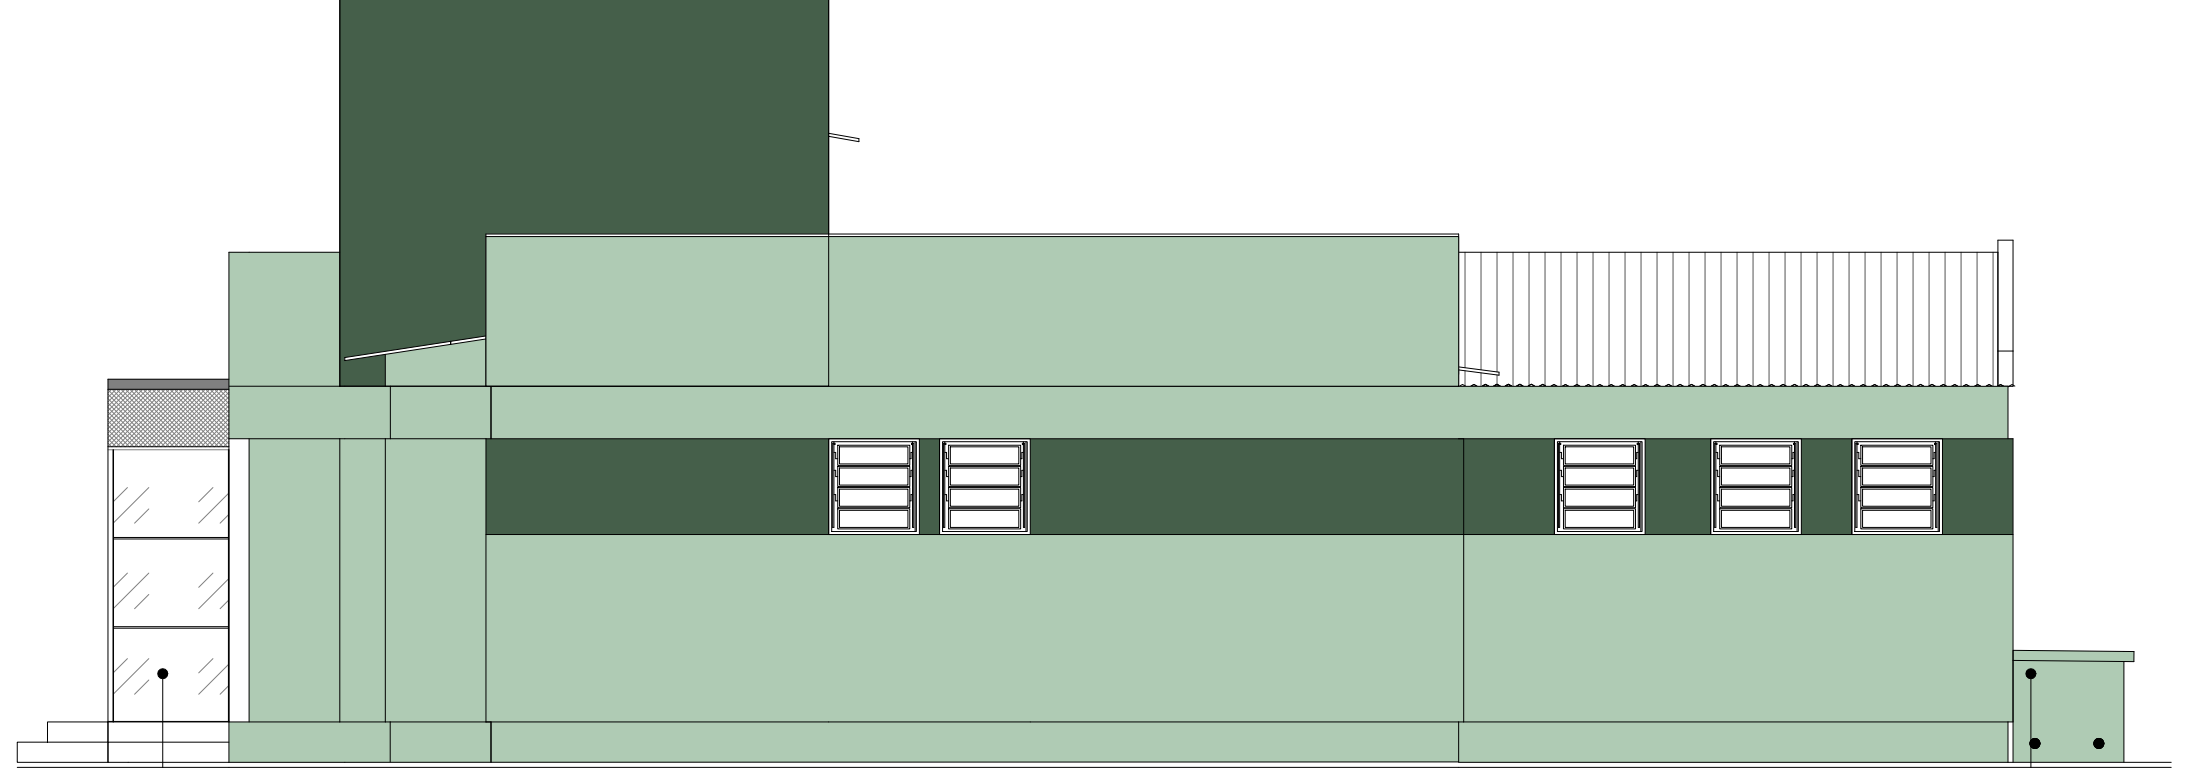

Elevação Lateral Direita


Escala 1/75

Área do Gás

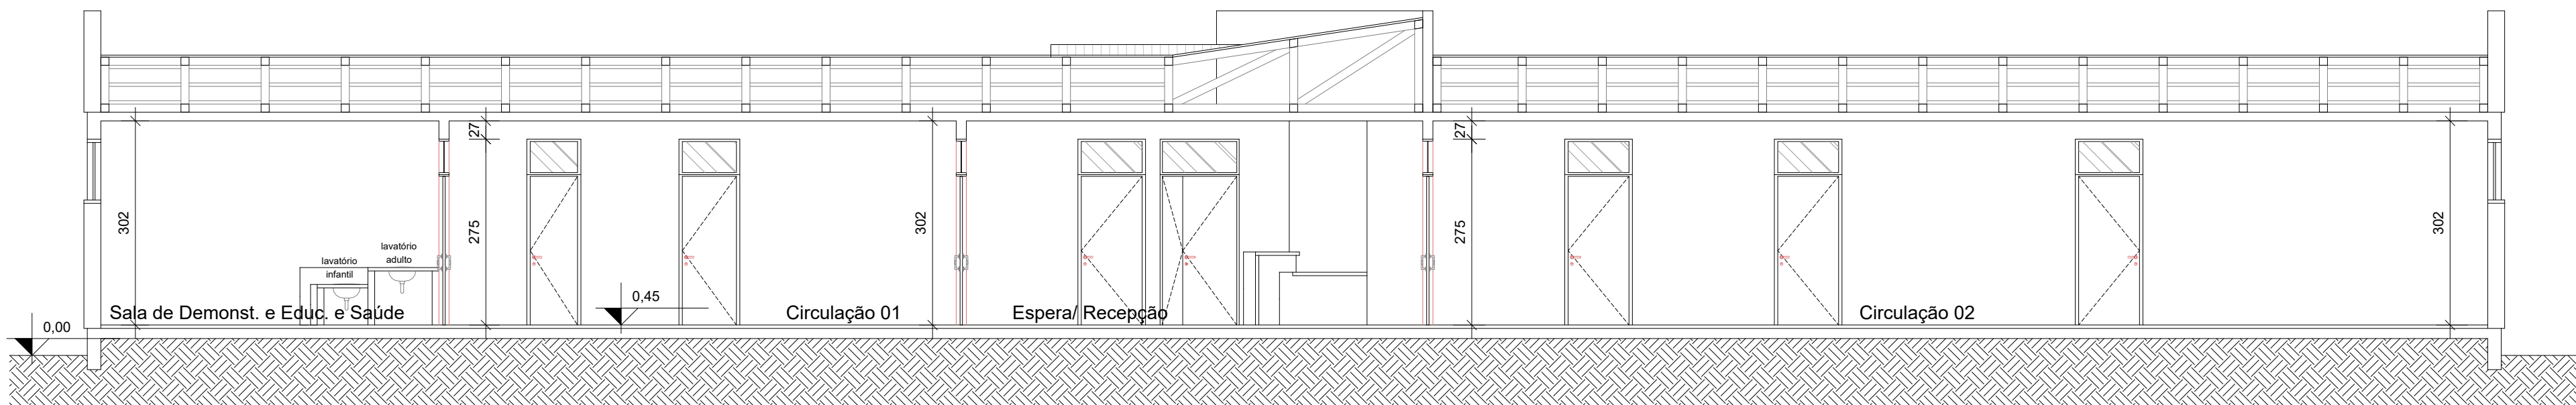


Corte AA

Escala 1/75

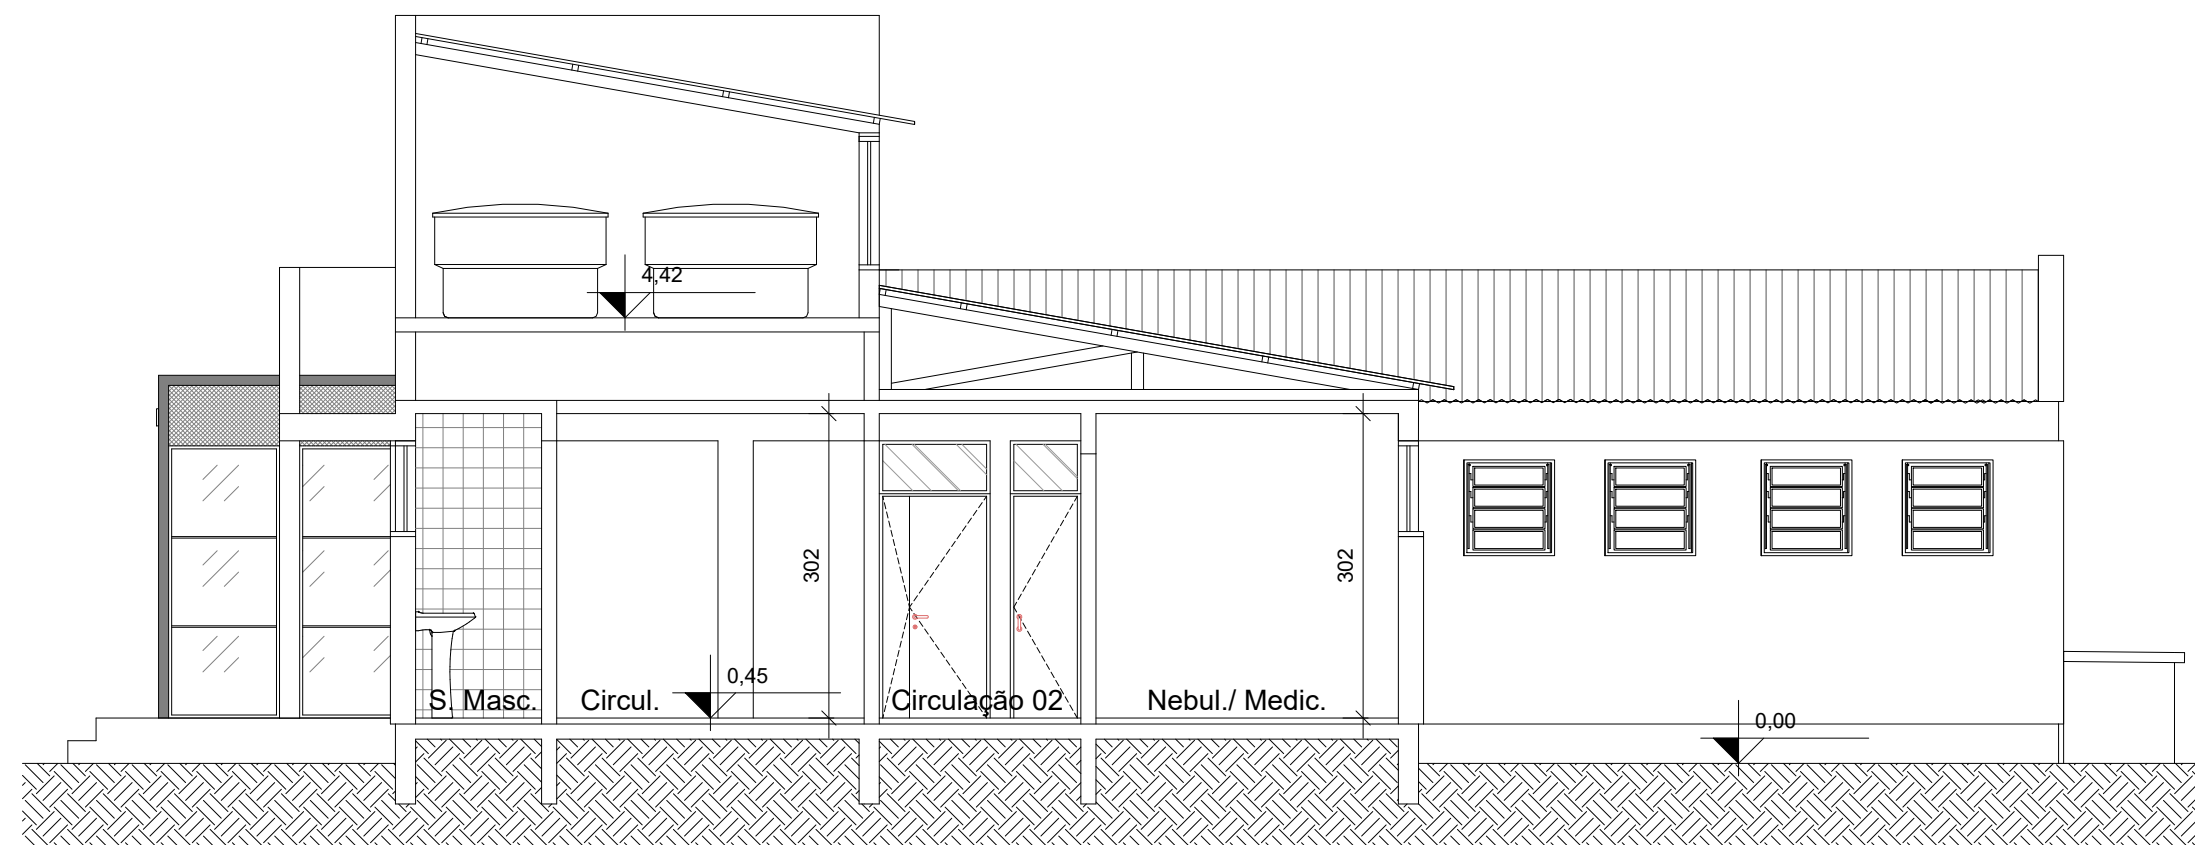

Corte BB

Escala 1/75

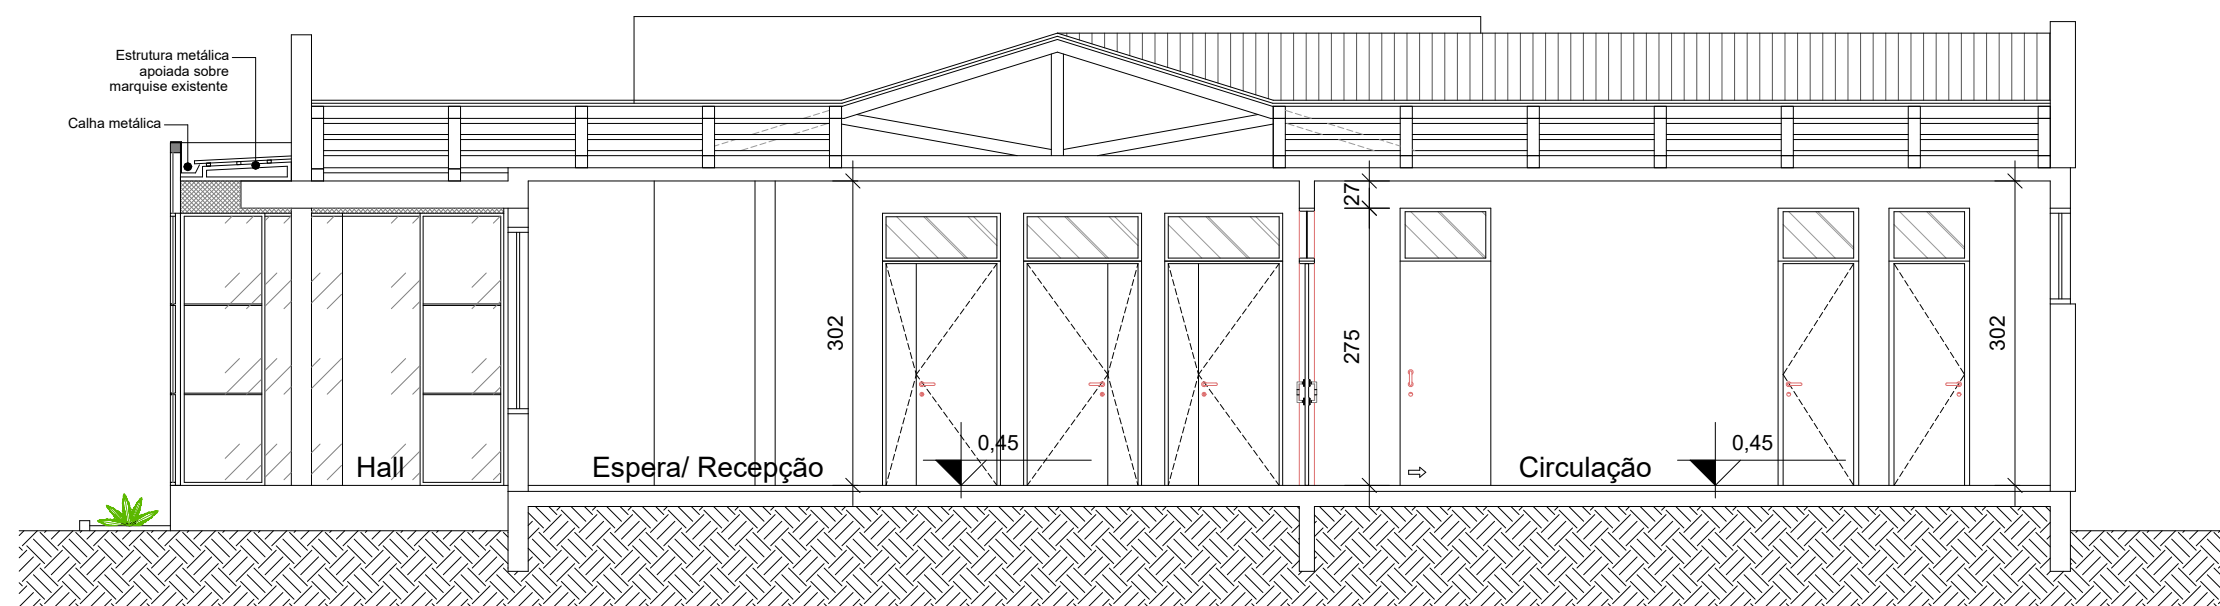


Corte CC

Escala 1/75

CORES		
ESPECIFICAÇÃO DE CORES		
COR	DESCRIÇÃO	
	COR VERDE GOMA DE HORTELA, REFERENCIA CORAL	
	COR VERDE JADE, REFERENCIA CORAL	
005	ALTERAÇÃO COBERTURA CUBO	DEZEMBRO/2018
004	ALTERAÇÕES PADRÃO DE CORES EXTERNAS E ADIÇÃO CORTE CC	NOVEMBRO/2018
003	ADIÇÃO CORTES PRANCHAS	OUTUBRO/2018
002	NOVA PROPOSTA FACHADA	SETEMBRO/2018
001	ALTERAÇÃO DE INDICAÇÕES DE MATERIAIS	AGOSTO/2018
000	EMISSION INICIAL	JULHO/2018
Nº	REVISÃO	DATA


ESTEL ESTEL ENGENHARIA Rua José Quirino, 147 - São João - CEP 88305-060 - Itajaí-SC Tel: (047) 3046-2001 Fax: (047) 3046-2004 estel@estelengenharia.com.br - www.estelengenharia.com.br PROJETO Nº 1310/17 PROJETO EXECUTIVO ARQUITETÔNICO	
---	--

PREFEITURA DE CANOAS CLIENTE PREFEITURA MUNICIPAL DE CANOAS SECRETARIA MUNICIPAL DE PLANEJAMENTO E GESTÃO PROJETO UBS Harmonia CONTEÚDO Corte AA, Corte BB,Corte CC e Elevações PRANCHA Nº 03/06 RESPONSÁVEL TÉCNICO MATEUS SZOMOROVSKY CAU/BR A39777-6 PROPRIETÁRIO PREFEITURA MUNICIPAL DE CANOAS - RS				
AUTOR DO PROJETO	CAD	DATA	REVISÃO	CONTROLE DE PROJETOS
MATEUS SZOMOROVSKY	RAMON RENGEL	12/2018	05	PROJETO DEFINITIVO ()
ÁREA	VERIFICAÇÃO	ESCALA	ARQUIVO	PROJETO NÃO DEFINITIVO (x)
INDICADA	VANESSA MEURER	INDICADA		

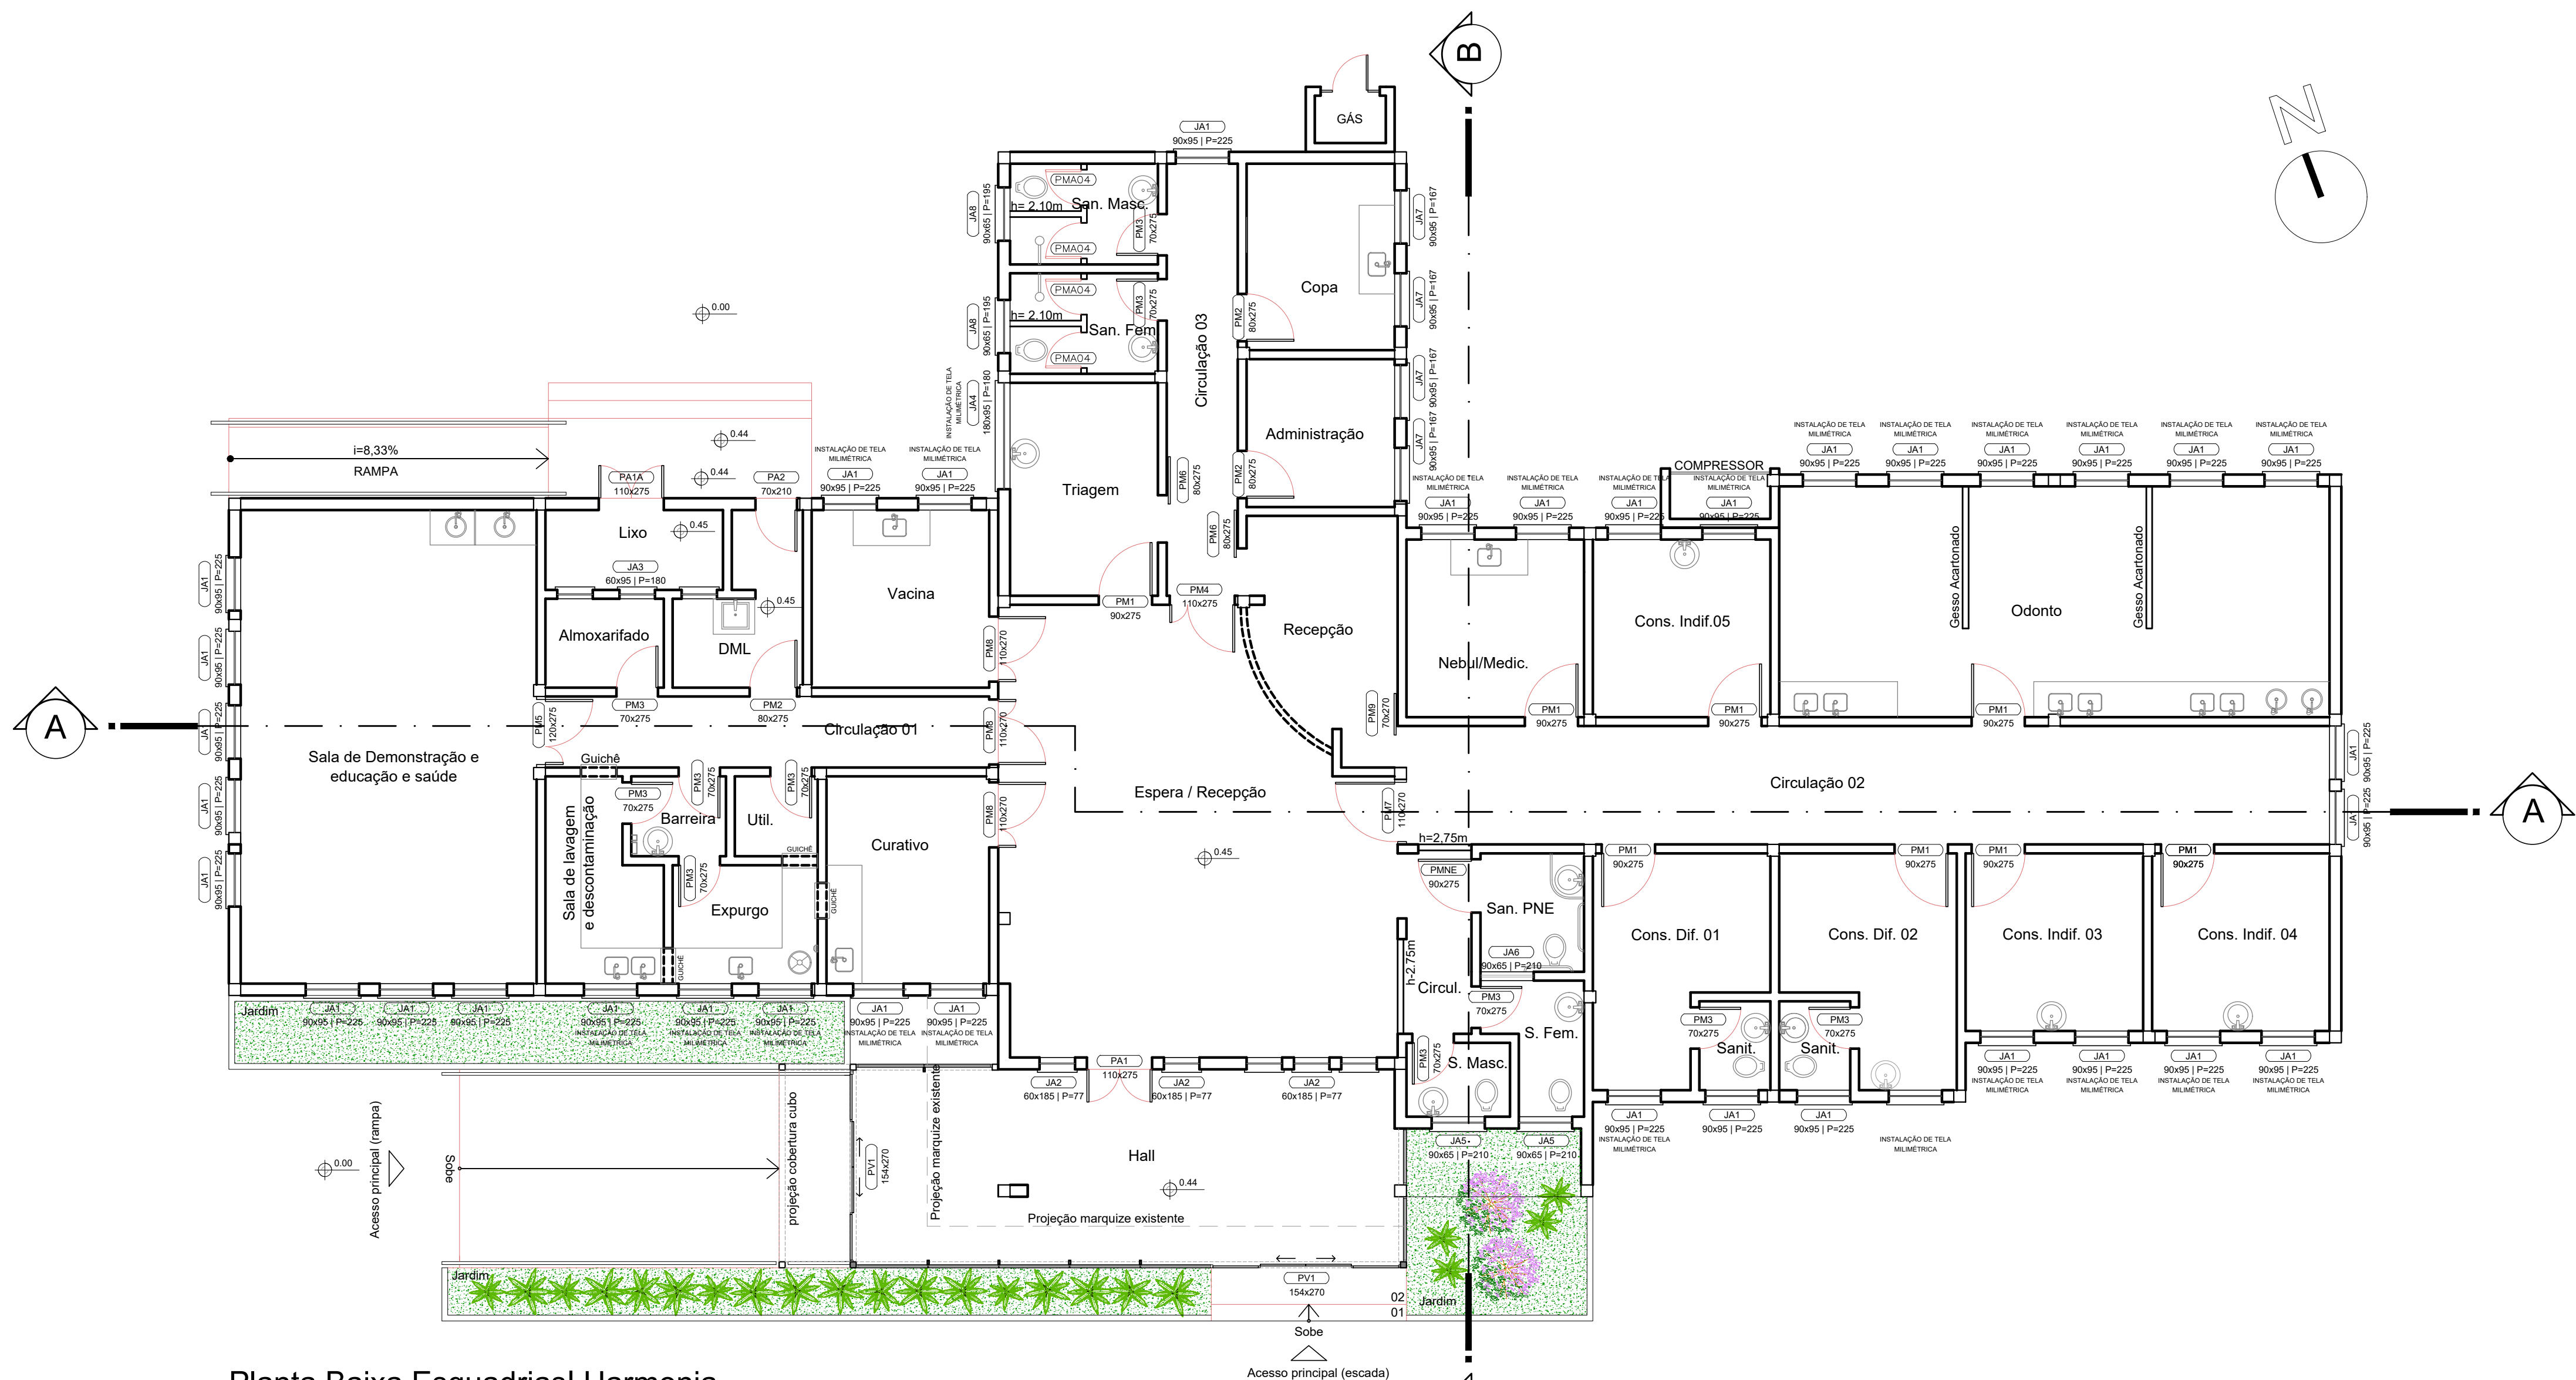


Planta Baixa Esquadrias | Harmonia

Escala 1/75

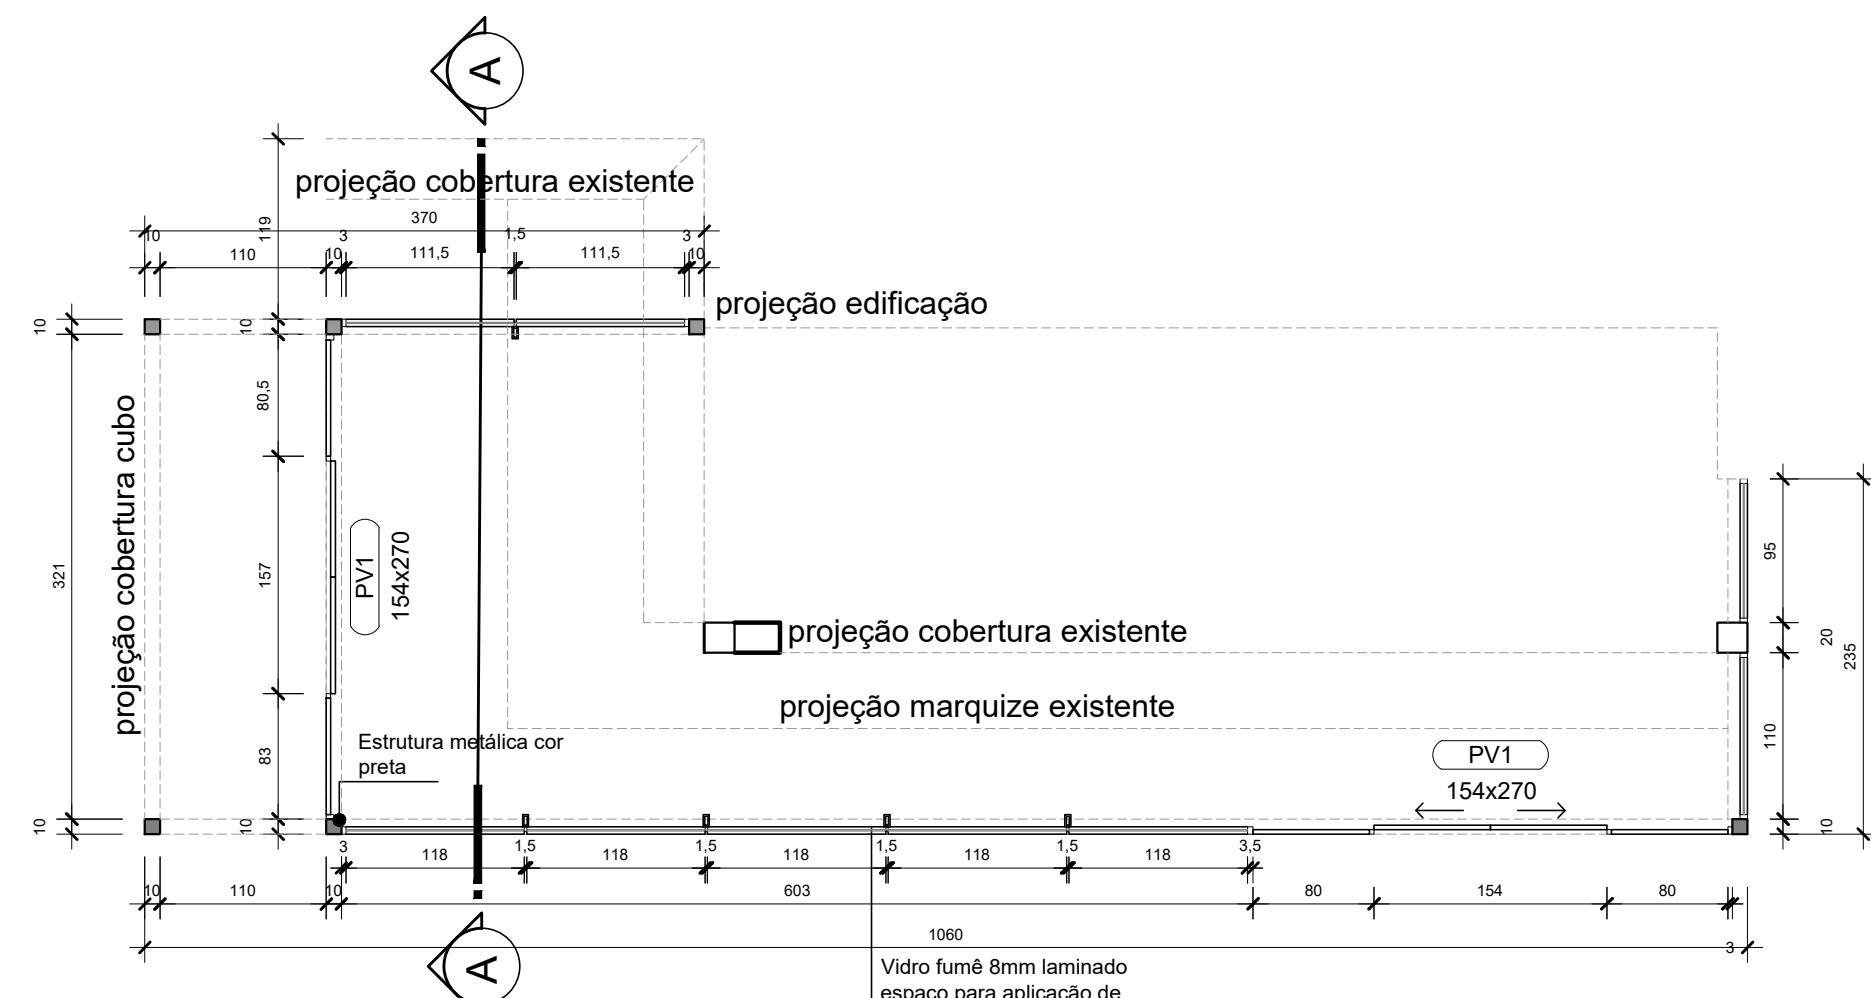


Planta Det. 01

Escala 1/50

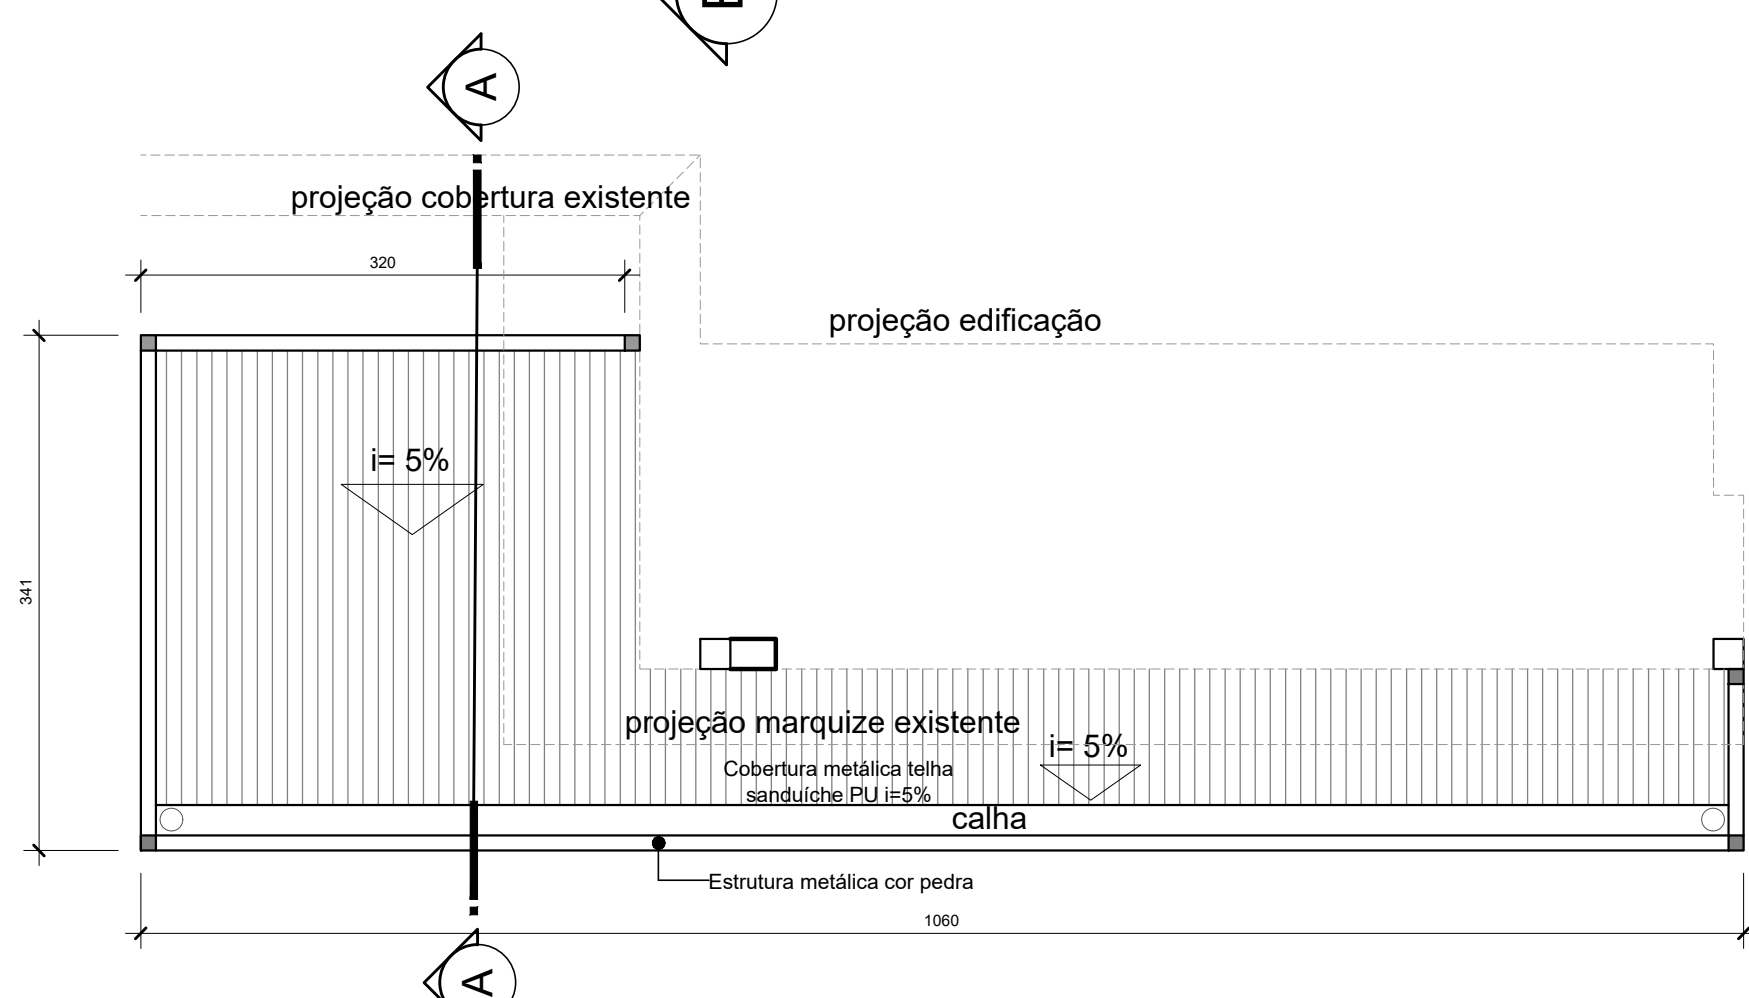


Planta Cobertura Det. 01

Escala 1/50

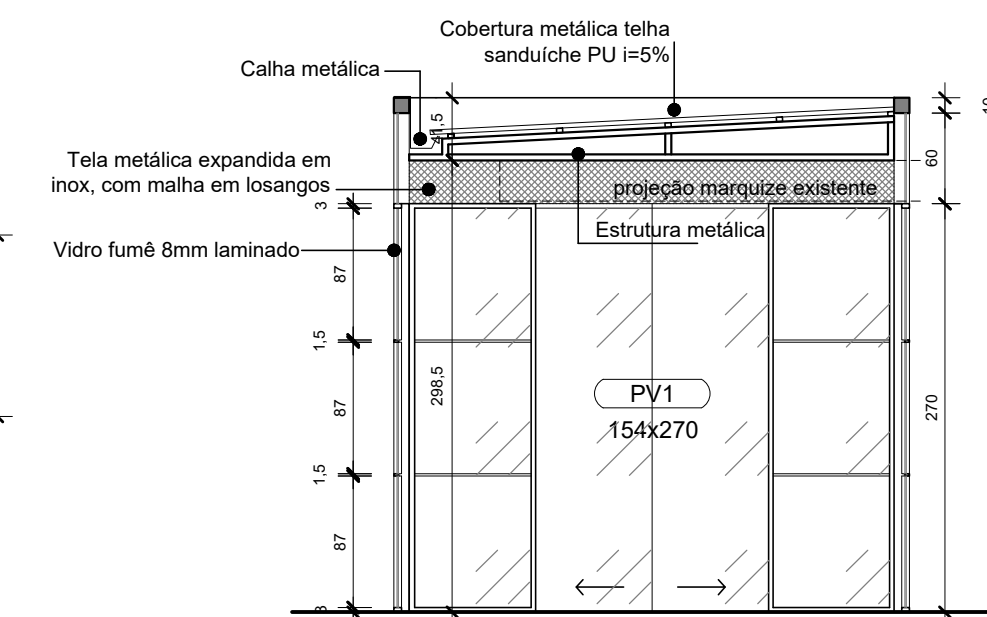


Corte AA - Det. 01

Escala 1/50

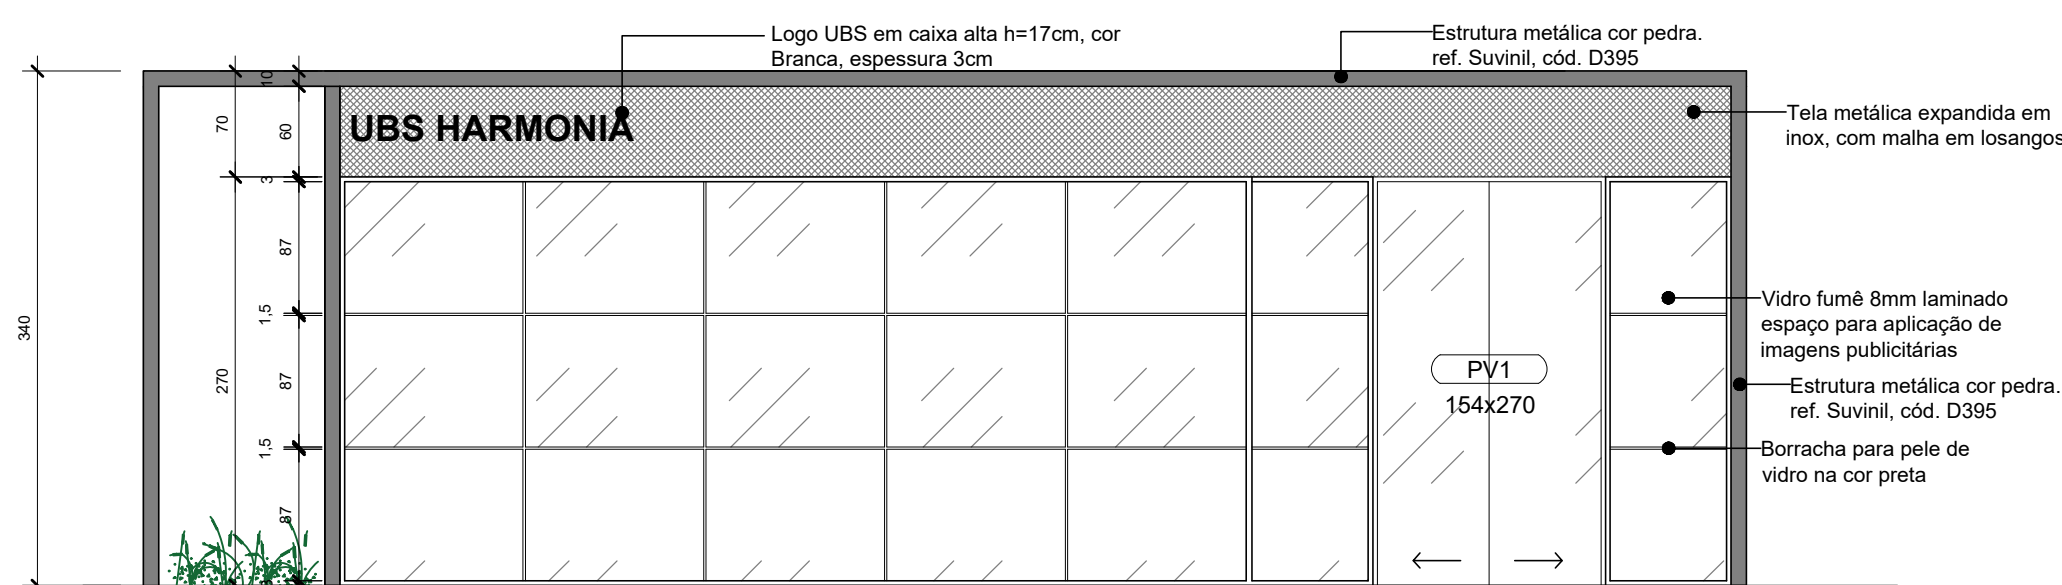


Elevação Frontal - Acesso Escada

Escala 1/50

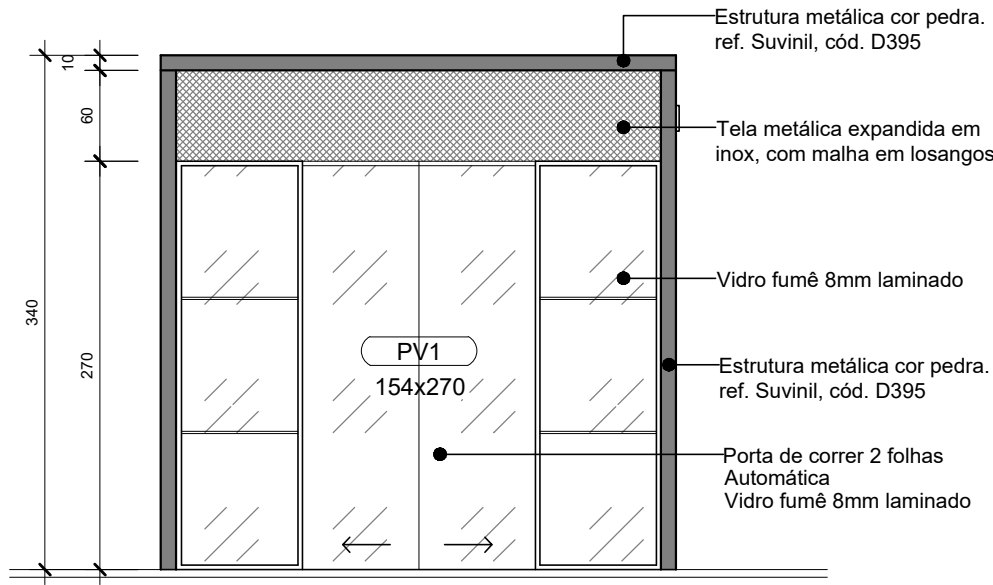

Elevação Lateral Esquerda - Acesso Rampa

Escala 1/50

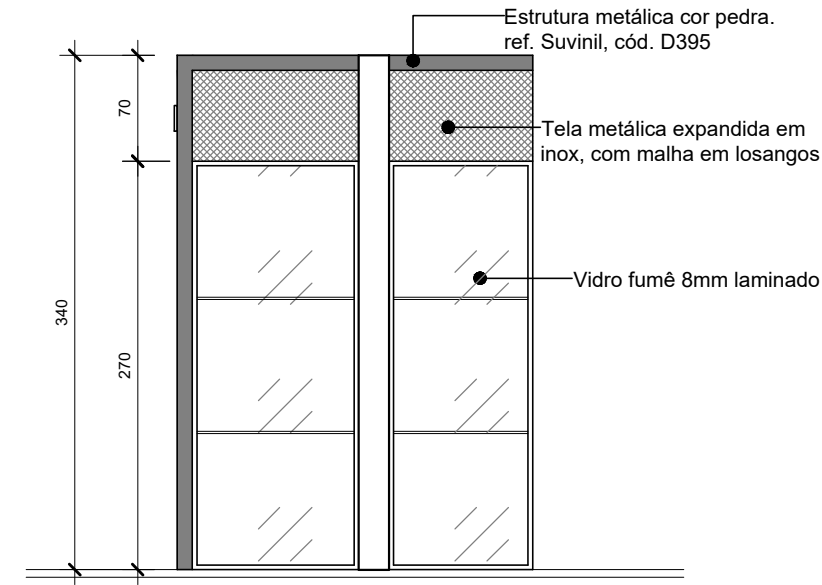

Elevação Lateral Direita

Escala 1/50

TABELA DE ESQUADRIAS						
RELAÇÃO DE ESQUADRIAS - JANELAS E VISOR VERIFICAR NECESSIDADE DA INSTALAÇÃO DE TELA MILIMÉTRICA EM PLANTA						
COD.	STATUS	DESCRIÇÃO	LARG.	ALT.	PEIT.	ACABAMENTO
JA1	EXISTENTE	4 FOLHAS BASCULANTES	90	95	225	ALUMÍNIO ANODIZADO NA COR NATURAL VÍDRO MINI BOREAL INCOLOR 6mm
JA2	EXISTENTE	9 FOLHAS BASCULANTES	60	185	77	ALUMÍNIO ANODIZADO NA COR NATURAL VÍDRO MINI BOREAL INCOLOR 6mm
JA3	EXISTENTE	4 FOLHAS BASCULANTES	60	95	180	ALUMÍNIO ANODIZADO NA COR NATURAL VÍDRO MINI BOREAL INCOLOR 6mm
JA4	EXISTENTE	1 FOLHA VÍDRO FIXO 8 FOLHAS BASCULANTE	180	95	212	ALUMÍNIO ANODIZADO NA COR NATURAL VÍDRO MINI BOREAL INCOLOR 6mm
JA5	EXISTENTE	3 FOLHAS BASCULANTE	90	65	215	ALUMÍNIO ANODIZADO NA COR NATURAL VÍDRO MINI BOREAL INCOLOR 6mm
JA6	EXISTENTE	5 FOLHAS BASCULANTE	90	65	210	ALUMÍNIO COM VENEZIANA
JA7	EXISTENTE	4 FOLHAS BASCULANTE	90	95	167	ALUMÍNIO ANODIZADO NA COR NATURAL VÍDRO MINI BOREAL INCOLOR 6mm
JA8	EXISTENTE	3 FOLHAS BASCULANTE	90	65	242	ALUMÍNIO ANODIZADO NA COR NATURAL VÍDRO MINI BOREAL INCOLOR 6mm

RELAÇÃO DE ESQUADRIAS - PORTAS INTERNAS						
COD.	STATUS	DESCRIÇÃO	LARG.	ALT.	ACABAMENTO	QUANT.
PM1	EXISTENTE	PORTA DE ABRIR 1 FOLHA, 1 VISOR BASCULANTE	90	275	MADEIRA REVESTIDA EM FÓRMICA, NA COR BRANCA	08
PM2	EXISTENTE	PORTA DE ABRIR 1 FOLHA, 1 VISOR BASCULANTE	80	275	MADEIRA REVESTIDA EM FÓRMICA, NA COR BRANCA	03
PM3	EXISTENTE	PORTA DE ABRIR 1 FOLHA, 1 VISOR BASCULANTE	70	275	MADEIRA REVESTIDA EM FÓRMICA, NA COR BRANCA	11
PM4	EXISTENTE	PORTA DE ABRIR 2 FOLHAS ASSIMÉTRICA 1 VISOR BASCULANTE	110	275	MADEIRA REVESTIDA EM FÓRMICA, NA COR BRANCA	01
PM5	EXISTENTE	PORTA DE ABRIR 2 FOLHAS ASSIMÉTRICA 1 VISOR BASCULANTE	120	275	MADEIRA REVESTIDA EM FÓRMICA, NA COR BRANCA	01
PM6	EXISTENTE	PORTA CORRER COM 01 VISOR BASCULANTE	70	275	MADEIRA REVESTIDA EM FÓRMICA, NA COR BRANCA	02
PM7	EXISTENTE	PORTA DE ABRIR 1 FOLHA, 1 VISOR BASCULANTE E 01 VISOR VÍDRO FIXO	110	270	MADEIRA REVESTIDA EM FÓRMICA, NA COR BRANCA	01
PM8	EXISTENTE	PORTA DE ABRIR 2 FOLHAS ASSIMÉTRICA 1 VISOR BASCULANTE	110	275	MADEIRA REVESTIDA EM FÓRMICA, NA COR BRANCA	03
PM9	EXISTENTE	PORTA CORRER	70	210	MADEIRA REVESTIDA EM FÓRMICA, NA COR BRANCA	01
PMNE	EXISTENTE	PORTA DE ABRIR 1 FOLHA, 1 VISOR BASCULANTE	90	275	MADEIRA REVESTIDA EM FÓRMICA, NA COR BRANCA	01
PMA04	EXISTENTE	PORTA DE ABRIR 1 FOLHA	60	200	DIVISÓRIA NAVAL	04

RELAÇÃO DE ESQUADRIAS - PORTAS EXTERNAS						
COD.	STATUS	DESCRIÇÃO	LARG.	ALT.	ACABAMENTO	QUANT.
PA1	EXISTENTE	PORTA DE ABRIR 2 FOLHAS COM 02 VISORES BASCULANTES	110	275	ALUMÍNIO ANODIZADO NA COR NATURAL COM VENEZIANA VÍDRO MINI BOREAL INCOLOR 6mm	01
PA1A	EXISTENTE	PORTA DE ABRIR 2 FOLHAS COM 02 VISORES BASCULANTES	110	275	ALUMÍNIO ANODIZADO NA COR NATURAL COM VENEZIANA VÍDRO MINI BOREAL INCOLOR 6mm	01
PA2	EXISTENTE	PORTA DE ABRIR 1 FOLHA COM 2 VISORES BASCULANTES	70	275	ALUMÍNIO ANODIZADO NA COR NATURAL COM VENEZIANA VÍDRO MINI BOREAL INCOLOR 6mm	01
PV1	A INSTALAR	PORTA DE CORRER AUTOMÁTICA 2 FOLHAS	154	270	ALUMÍNIO NA COR PRETA COM VÍDRO FUMÊ LAMINADO 6mm	02

005	MUDANÇA DIMENSÕES ESQUADRIAS CUBO METÁLICO	DEZEMBRO/2018
004	MUDANÇA DIMENSÕES ESQUADRIAS CUBO METÁLICO	OUTUBRO/2018
003	ADIÇÃO DO CUBO METÁLICO	OUTUBRO/2018
002	ADIÇÃO DO CUBO METÁLICO	SETEMBRO/2018
001	ALTERAÇÃO NAS ESQUADRIAS, RETIRADA DAS GRADES	AGOSTO/2018
000	EMISSIONAL INICIAL	JULHO/2018
Nº	REVISÃO	DATA

	PROJETO Nº	1310/17
	PROJETO EXECUTIVO	ARQUITETÔNICO

	CLIENTE PREFEITURA MUNICIPAL DE CANOAS SECRETARIA MUNICIPAL DE PLANEJAMENTO E GESTÃO	
	PROJETO UBS Harmonia	
PRANCHA Nº 04/06	CONTEÚDO Planta baixa indicação de esquadrias e detalhamento cubo	
	RESPONSÁVEL TÉCNICO	PROPRIETÁRIO
MATEUS SZOMOROVSKY CAU/BR A39777-5		PREFEITURA MUNICIPAL DE CANOAS - RS
AUTOR DO PROJETO	CAD	DATA
MATEUS SZOMOROVSKY	BRUNA COSTA	12/2018
ÁREA	VERIFICAÇÃO	ESCALA
INDICADA	VANESSA MEURER	INDICADA
REVISÃO 05		CONTROLE DE PROJETOS PROJETO DEFINITIVO () PROJETO NÃO DEFINITIVO (x)



Planta Baixa | Harmonia

RELAÇÃO DE ESQUADRIAS - PORTAS EXTERNAS						
COD.	STATUS	DESCRIÇÃO	LARG.	ALT.	ACABAMENTO	QUANT.
PA1	EXISTENTE	PORTA DE ABIR 2 FOLHAS COM 02 VISORES BASCULANTES	110	275	ALUMINIO ANODIZADO NA COR NATURAL COM VENEZIANA VITRO BOREAL INCOLOR 6mm	01
PA1A	EXISTENTE	PORTA DE ABIR 2 FOLHAS COM 02 VISORES BASCULANTES	110	275	ALUMINIO ANODIZADO NA COR NATURAL COM VENEZIANA VITRO BOREAL INCOLOR 6mm	01
PA2	EXISTENTE	PORTA DE ABIR 2 FOLHAS COM 02 VISORES BASCULANTES	70	275	ALUMINIO ANODIZADO NA COR NATURAL COM VENEZIANA VITRO BOREAL INCOLOR 6mm	01
PV1	A INSTALAR	PORTA DE CORRER 4 FOLHAS (2 FIXAS E 2 DE CORRER)	154	270	ALUMINIO NA COR PRETA COM VIDRO FUMÊ LAMINADO 6mm	02

 ESTEL ENGENHARIA Rua José Quirino, 147 - São João - CEP 88305-060 - Itajaí-SC Tel: (047) 3046-2001 Fax: (047) 3046-2004 e-mail: estel@estelengenharia.com.br - www.estelengenharia.com.br	PROJETO N° 1310/17
	PROJETO EXECUTIVO ARQUITETÔNICO

 PREFEITURA DE CANOAS	CLIENTE PREFEITURA MUNICIPAL DE CANOAS SECRETARIA MUNICIPAL DE PLANEJAMENTO E GESTÃO				
	PROJETO UBS Harmonia				
CONTEÚDO Planta baixa					
PRANCHA N° 02/06	RESPONSÁVEL TÉCNICO MATEUS SZOMOROVSKY CAU/BR A3777-6			PROPRIETÁRIO PREFEITURA MUNICIPAL DE CANOAS - RS	
AUTOR DO PROJETO MATEUS SZOMOROVSKY	CAD RAMON RENGEL	DATA 12/2018	REVISÃO 05	CONTROLE DE PROJETOS PROJETO DEFINITIVO ()	
ÁREA INDICADA	VERIFICAÇÃO VANESSA MEURER	ESCALA INDICADA	ARQUIVO (ubs_harmonia_ani_02_19prod_m05.dwg)	PROJETO NÃO DEFINITIVO (x)	