


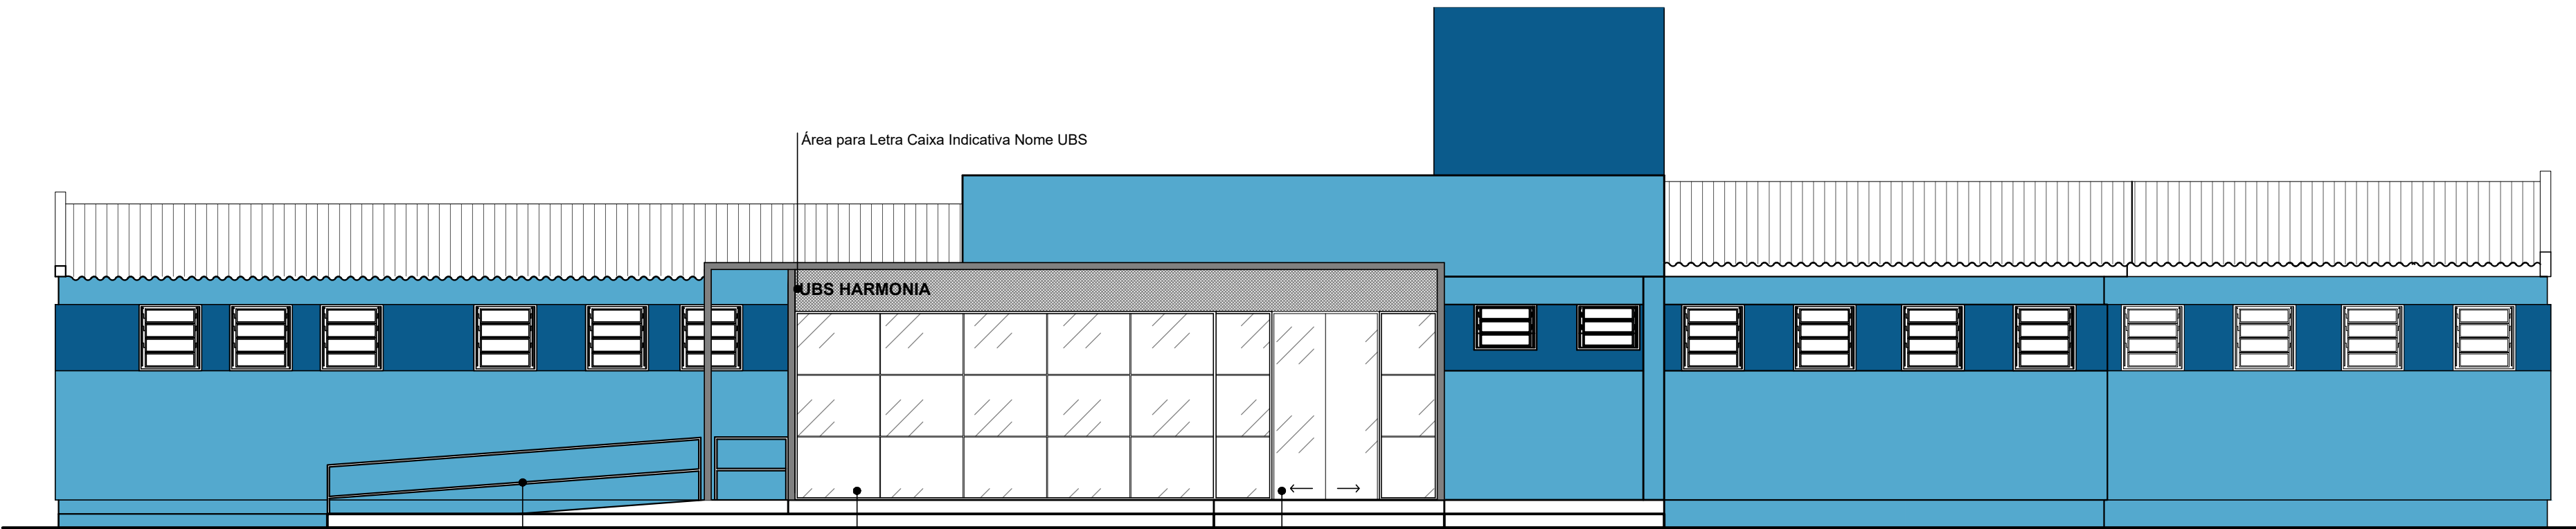


Elevação Frontal

Escala 1/75

Corrimão metálico cor Pedra
Ref. Suvinil, Cód. D395

Vidro fumê 8mm laminado

Porta de Correr Duas Folhas Automática

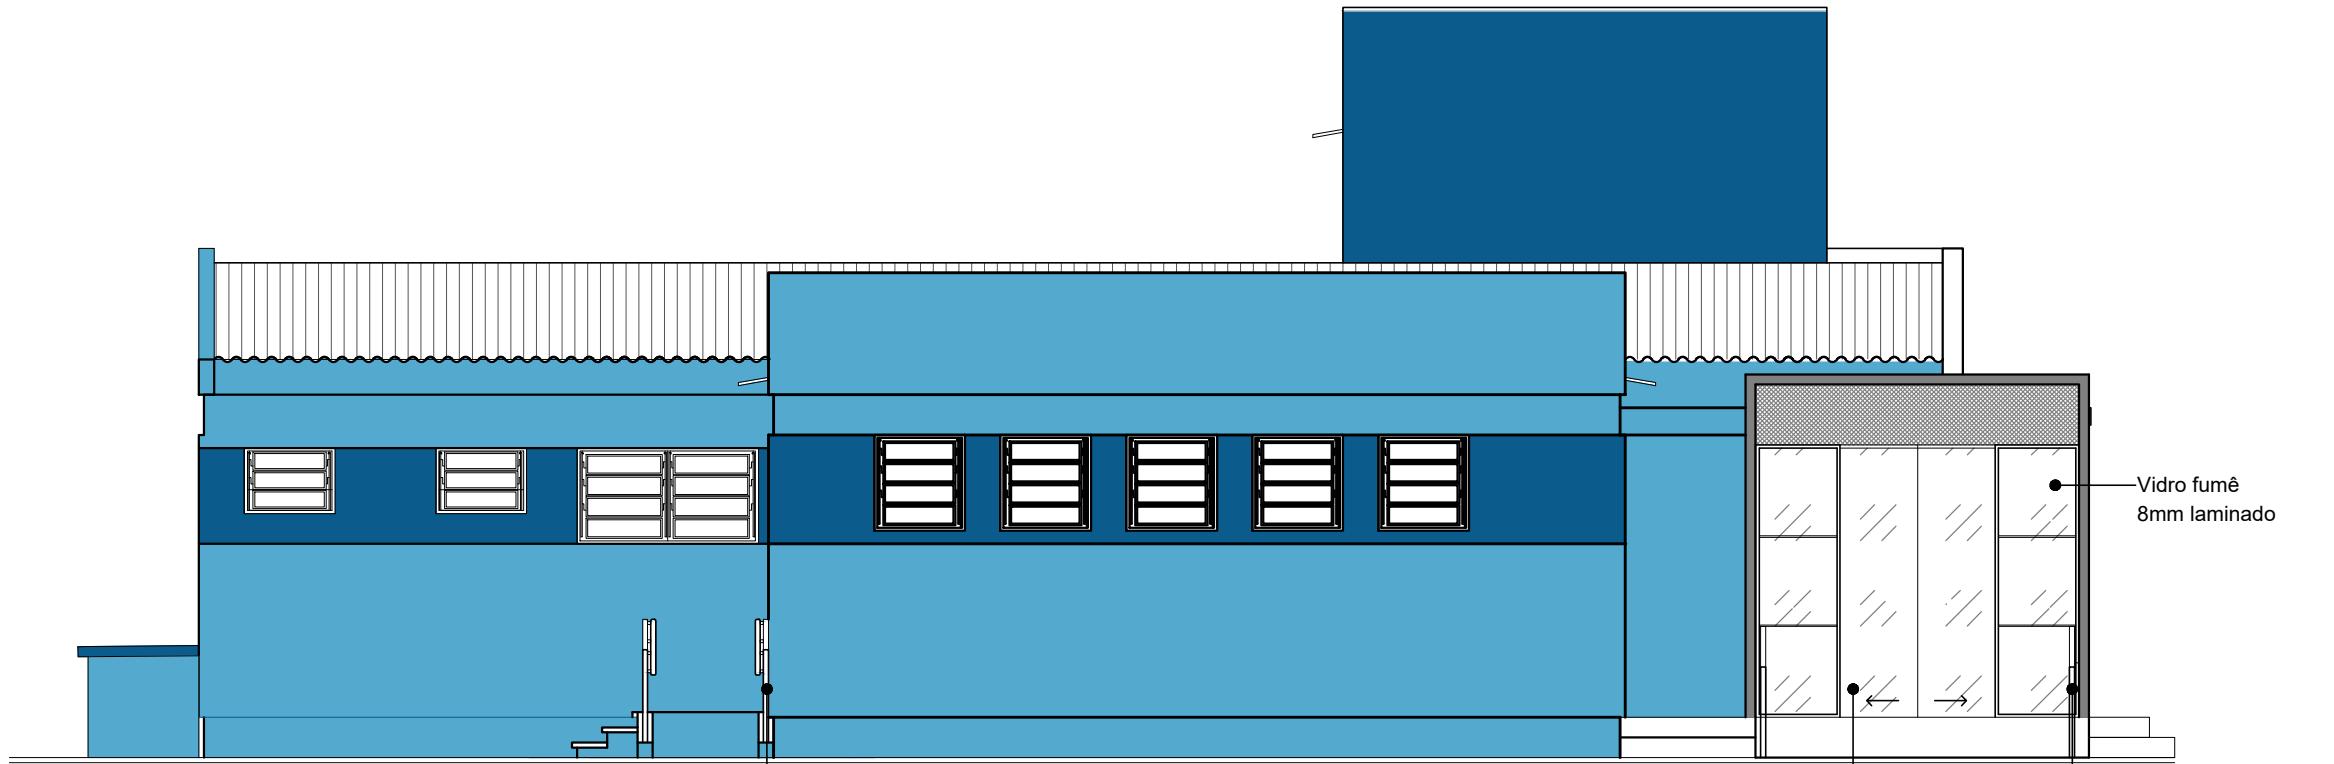

Elevação Lateral Esquerda


Escala 1/75

Corrimão metálico cor Pedra
Ref. Suvinil, Cód. D395

Porta Correr duas
folhas automática

Corrimão metálico cor Pedra
Ref. Suvinil, Cód. D395

Vidro fumê
8mm laminado

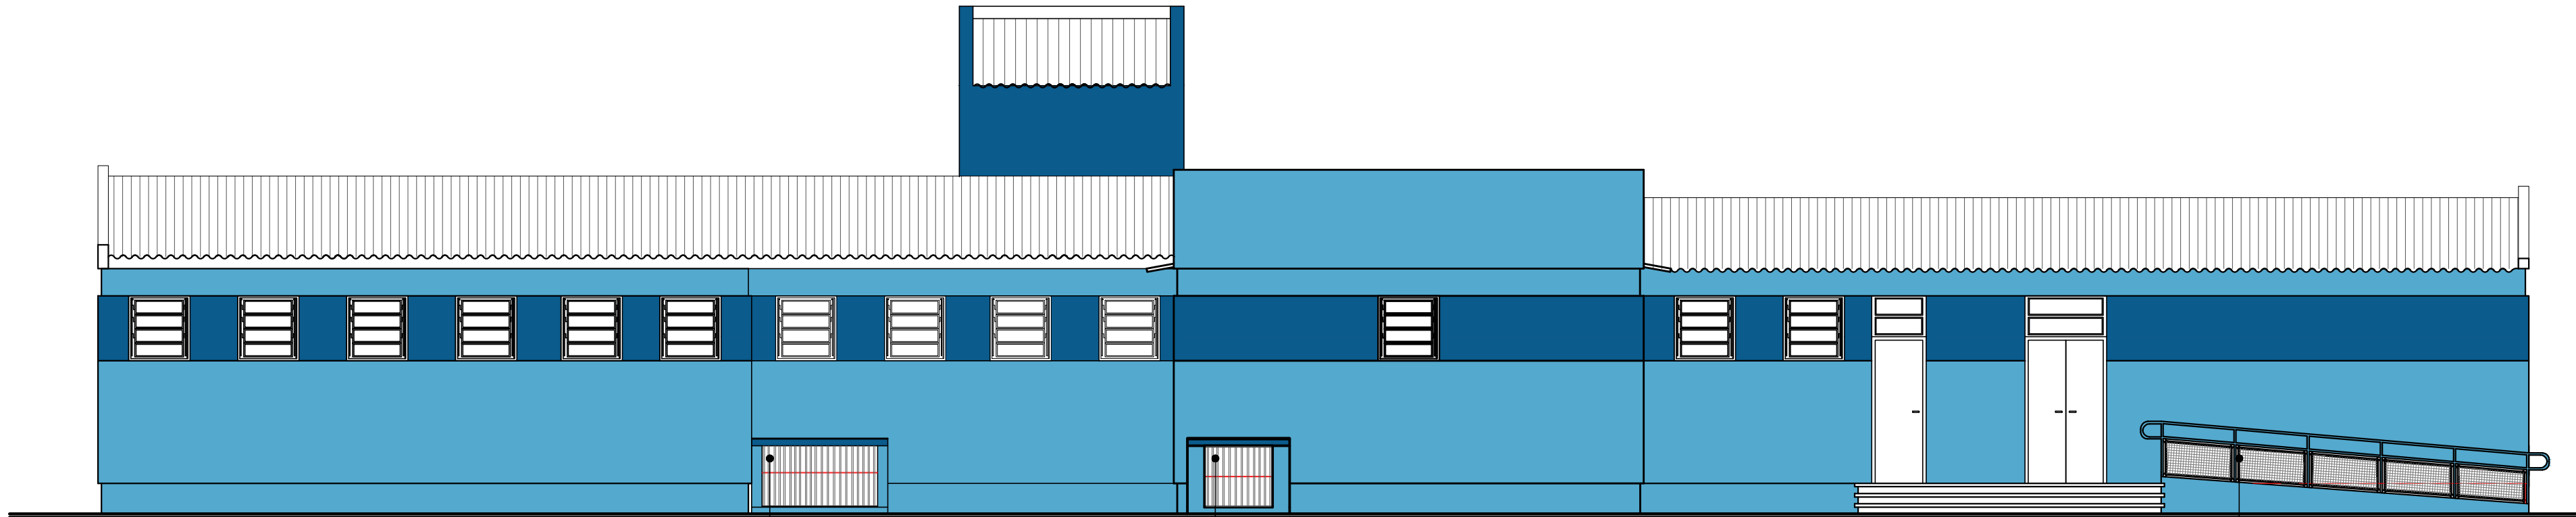


Elevação Posterior

Escala 1/75

Área do Compressor
Gradil Metálico cor Pedra
Ref. Suvinil, Cód. D395

Área do Gás
Gradil Metálico cor Pedra
Ref. Suvinil, Cód. D395


Corrimão metálico cor Pedra
Ref. Suvinil, Cód. D395

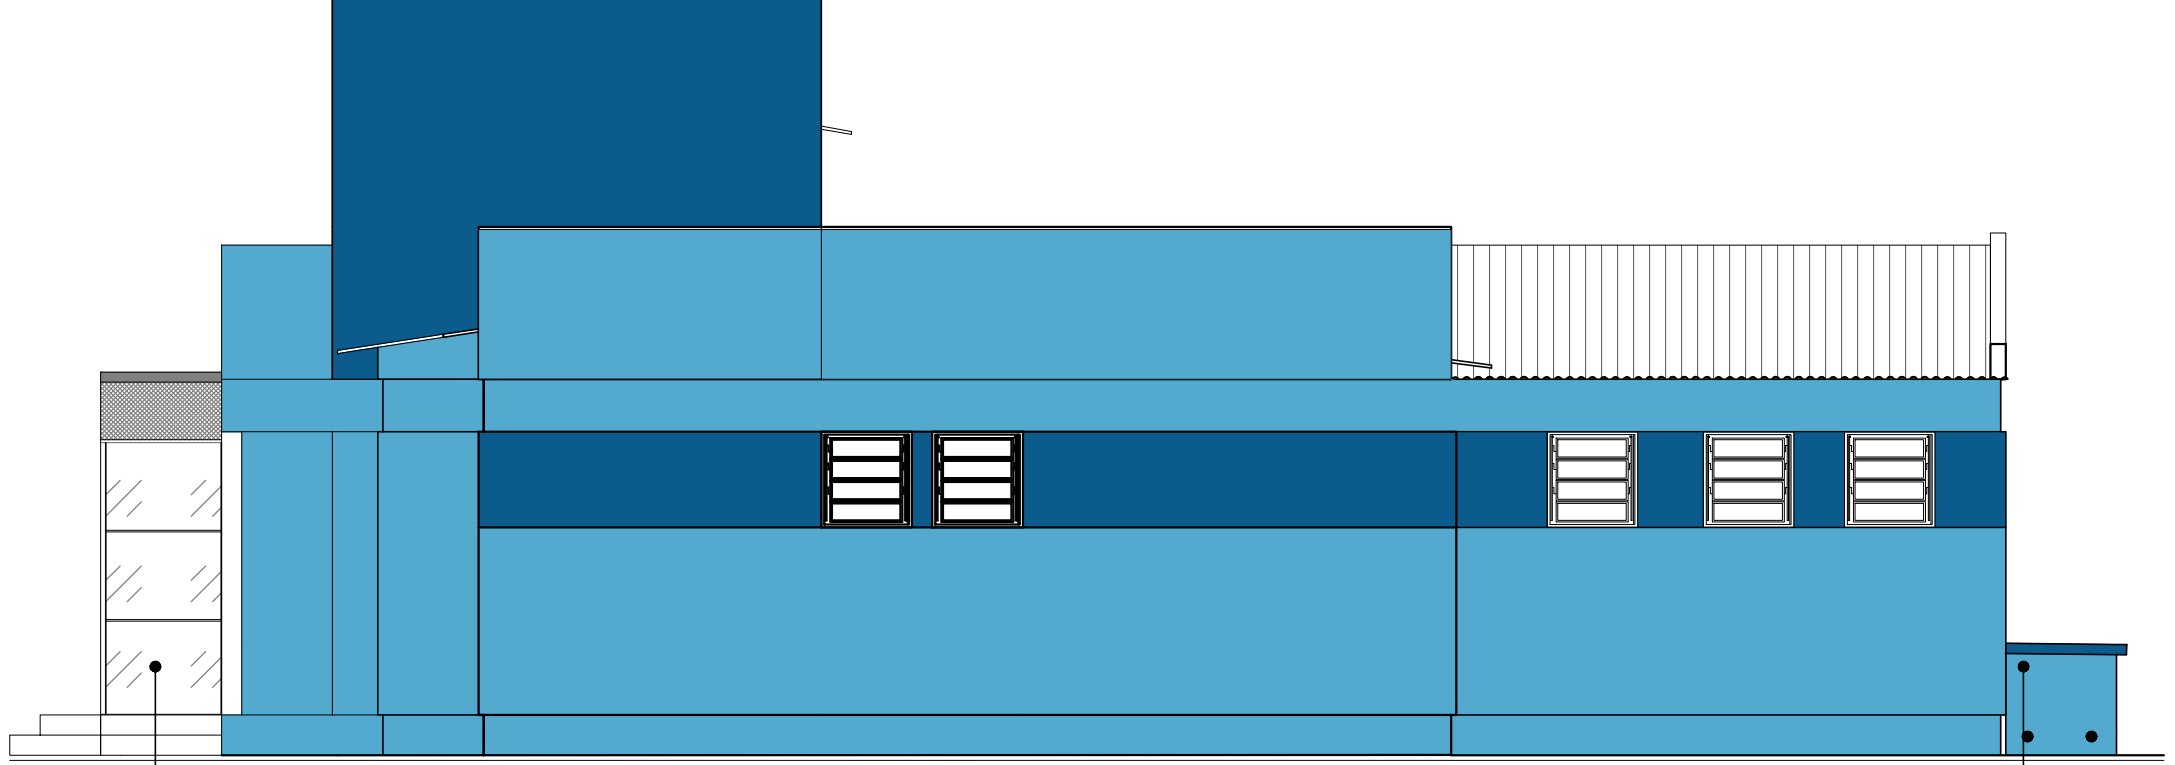

Elevação Lateral Direita


Escala 1/75

Área do Gás

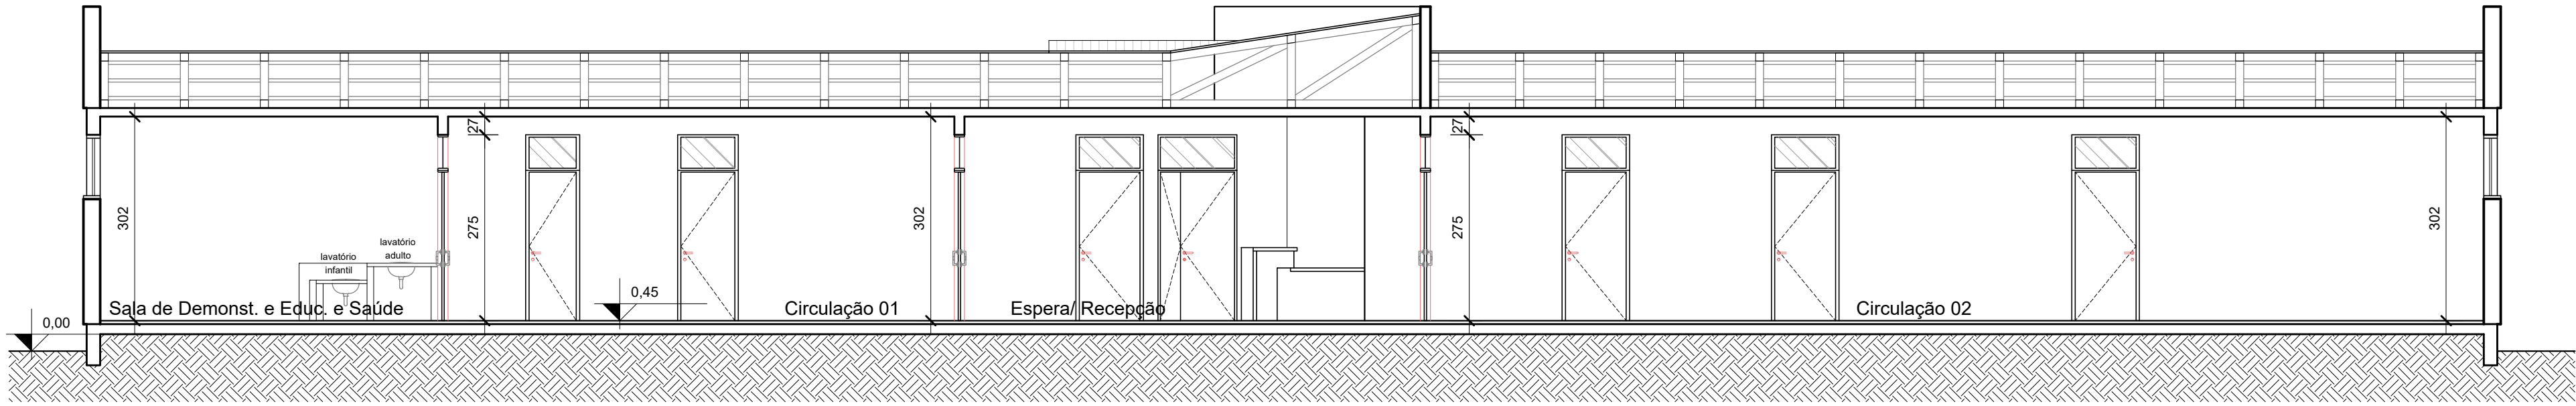


Corte AA

Escala 1/75

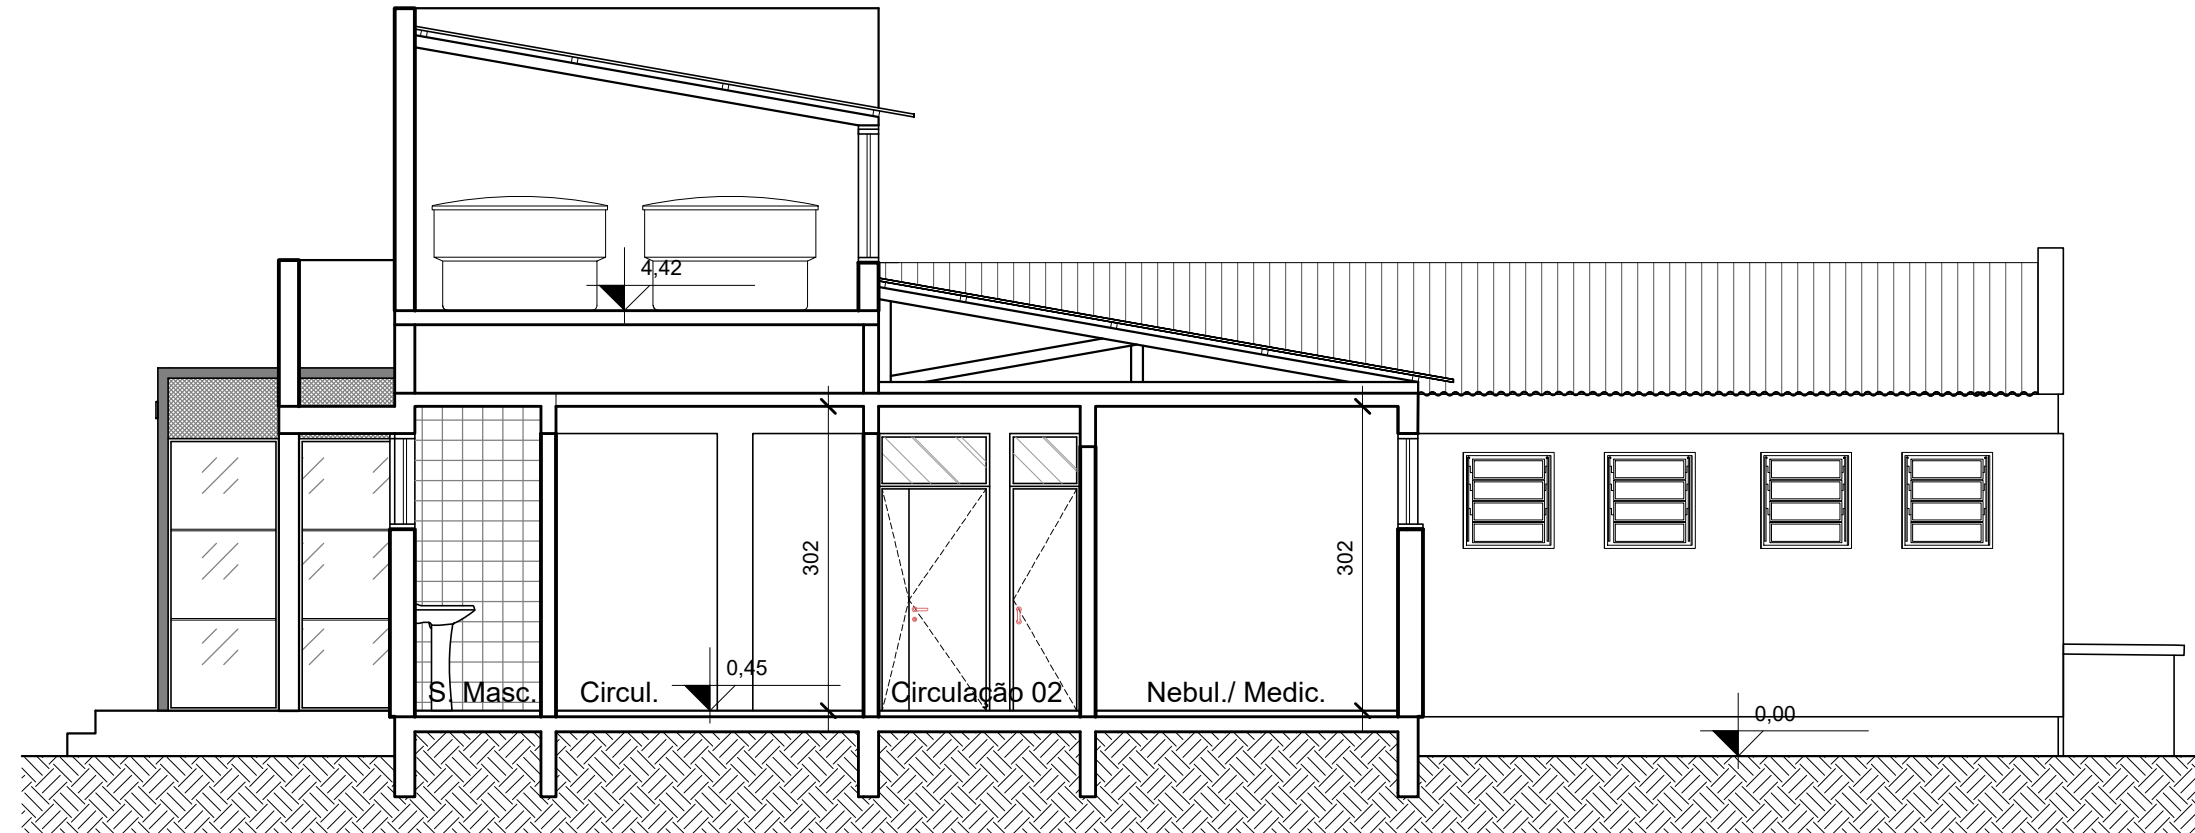

Corte BB

Escala 1/75

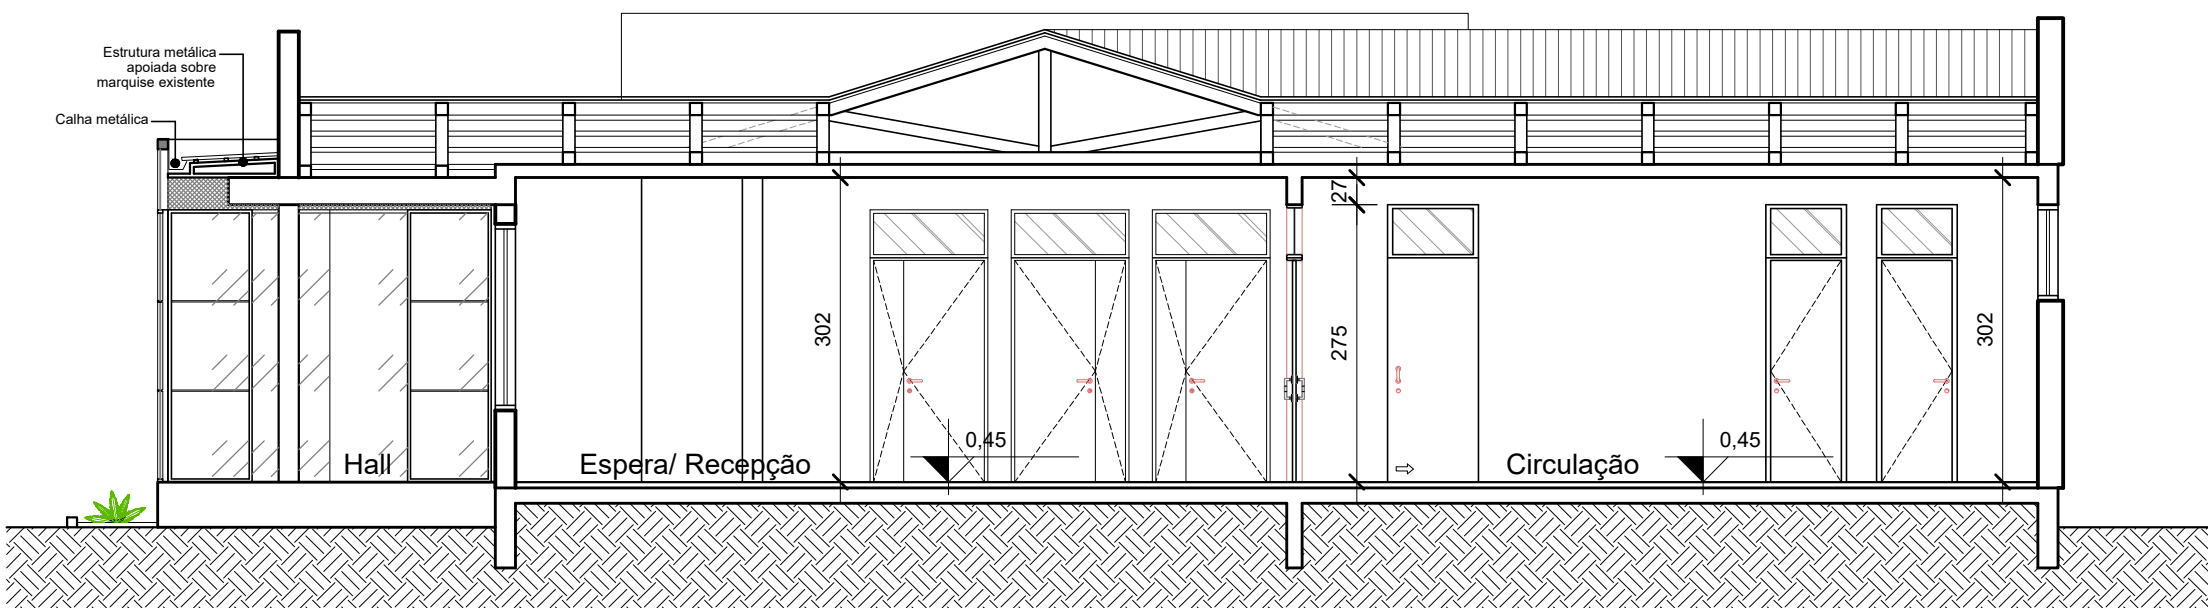

Corte CC


Escala 1/75

CORES

ESPECIFICAÇÃO DE CORES		
COR	DESCRIÇÃO	
	COR AZUL, GLACIAL, CÓDIGO E333, REFERÊNCIA SUVINIL	
	COR AZUL, PANTONE 7691C	
005	ALTERAÇÃO COBERTURA CUBO	DEZEMBRO/2018
004	ALTERAÇÕES PADRÃO DE CORES EXTERNAS E ADIÇÃO CORTE CC	NOVEMBRO/2018
003	ADIÇÃO CORTES PRANCHAS	OUTUBRO/2018
002	NOVA PROPOSTA FACHADA	SETEMBRO/2018
001	ALTERAÇÃO DE INDICAÇÕES DE MATERIAIS	AGOSTO/2018
000	EMIÇÃO INICIAL	JULHO/2018
Nº	REVISÃO	DATA

ESTEL ESTEL ENGENHARIA Rua José Quirino, 147 - São João - CEP 88305-080 - Itajaí-SC Tel: (047) 3046-2001 Fax: (047) 3046-2004 estel@estelengenharia.com.br - www.estelengenharia.com.br	PROJETO Nº 1310/17
	PROJETO EXECUTIVO ARQUITETÔNICO


 PREFEITURA DE CANOAS	CLIENTE PREFEITURA MUNICIPAL DE CANOAS SECRETARIA MUNICIPAL DE PLANEJAMENTO E GESTÃO			
	PROJETO UBS Harmonia			
	CONTEÚDO Corte AA, Corte BB,Corte CC e Elevações			
	PRANCHA Nº 03/06	RESPONSÁVEL TÉCNICO MATEUS SZOMOROVSKY CAU/BR A39777-6		PROPRIETÁRIO PREFEITURA MUNICIPAL DE CANOAS - RS
AUTOR DO PROJETO MATEUS SZOMOROVSKY	CAD RAMON RENGEL	DATA 12/2018	REVISÃO 05	CONTROLE DE PROJETOS PROJETO DEFINITIVO () PROJETO NÃO DEFINITIVO (x)
ÁREA INDICADA	VERIFICAÇÃO VANESSA MEURER	ESCALA INDICADA	ARQUIVO	

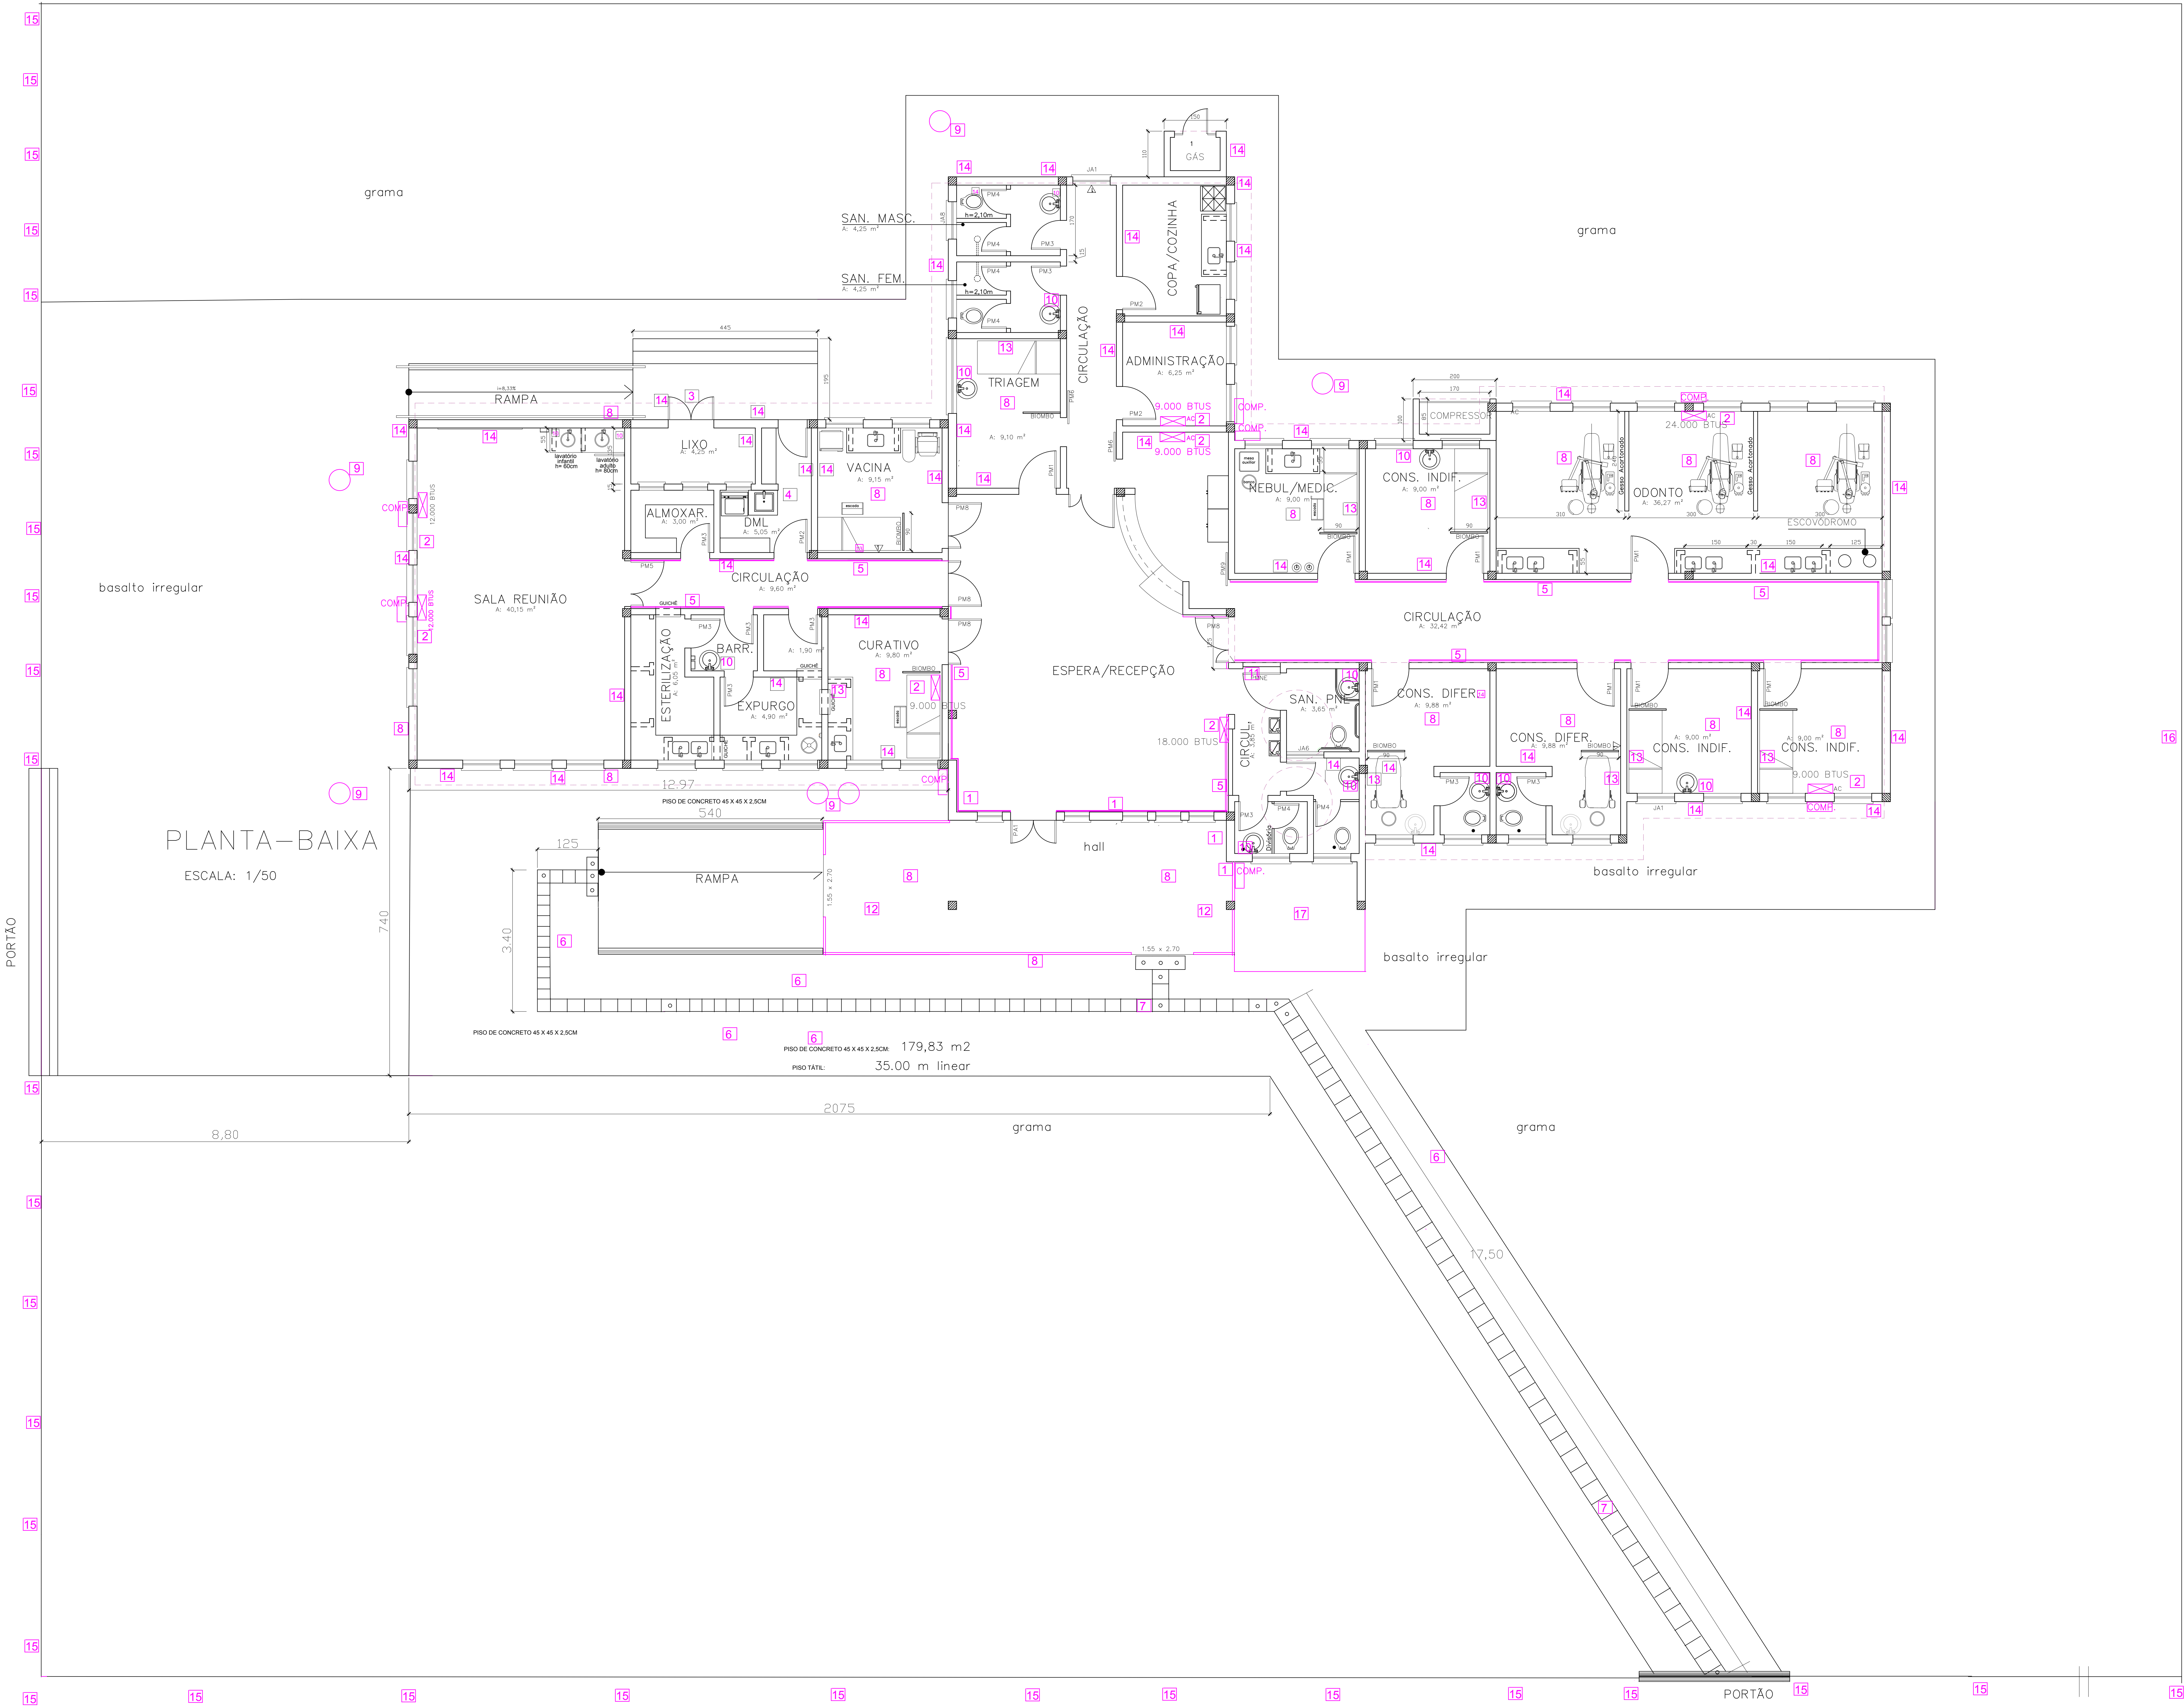


PLANTA-Baixa
ESCALA: 1/50

- SIMBOLOGIA
SERVIÇOS QUE SE FAZEM NECESSÁRIOS:
- 1 FISSURAS NO REBOCO DA PAREDE
 - 2 AR CONDICIONADO
 - 3 AQUISIÇÃO E INSTALAÇÃO DE PORTA DE ALUMÍNIO 2X (55X210)
 - 4 AQUISIÇÃO E INSTALAÇÃO DE TANQUE NO DML
 - 5 BATE MACAS (PROTECTOR DE PAREDES)
 - 6 PISO DE CONCRETO 45X45X2,5 CM
 - 7 PISO TÁTIL DIRECIONAL E ALERTA
 - 8 LUMINÁRIAS NOVAS / LED E REFLETORES
 - 9 TAMPAS DO RALO SIFONADO
 - 10 ESPELHO CRISTAL E SABONETEIRA
 - 11 BARRA TIPO PUXADOR , PORTA PNDE
 - 12 PISO PORCELANATO 60X60 CM
 - 13 BAIXAR AS TOMADAS MÉDIAS
 - 14 CORES DA PINTURA DA UBS HARMONIA
 - 15 PINTURA DOS MOURÕES E PORTÕES DE FECHAMENTO DO TERRENO
 - 16 MURO LATERAL DIREITO
 - 17 FLOREIRA/JARDIM

PROJETO EXECUTIVO UBS HARMONIA			
 PREFEITURA MUNICIPAL DE CANOAS SECRETARIA MUNICIPAL DA SAÚDE RUA DOMINGOS MARTINS, 261 - CANOAS - RS			
RESPONSÁVEL TÉCNICO P/ PROJETO: Arq. Matilde Paredes		DIRETOR D.O. VIST: COORD. PROJ. DESENHO	
ÁREA: 387,86m²		MUNICÍPIO: CANOAS	
PROJETO: ARQUITETÔNICO		Nº PRONTO: 14985-3	
ESCALAS: 1/50		DATA: maio/2022	
ARQUIVO: USH_AR_02_R03.dwg		PLANTA BAIXA, AR-02	

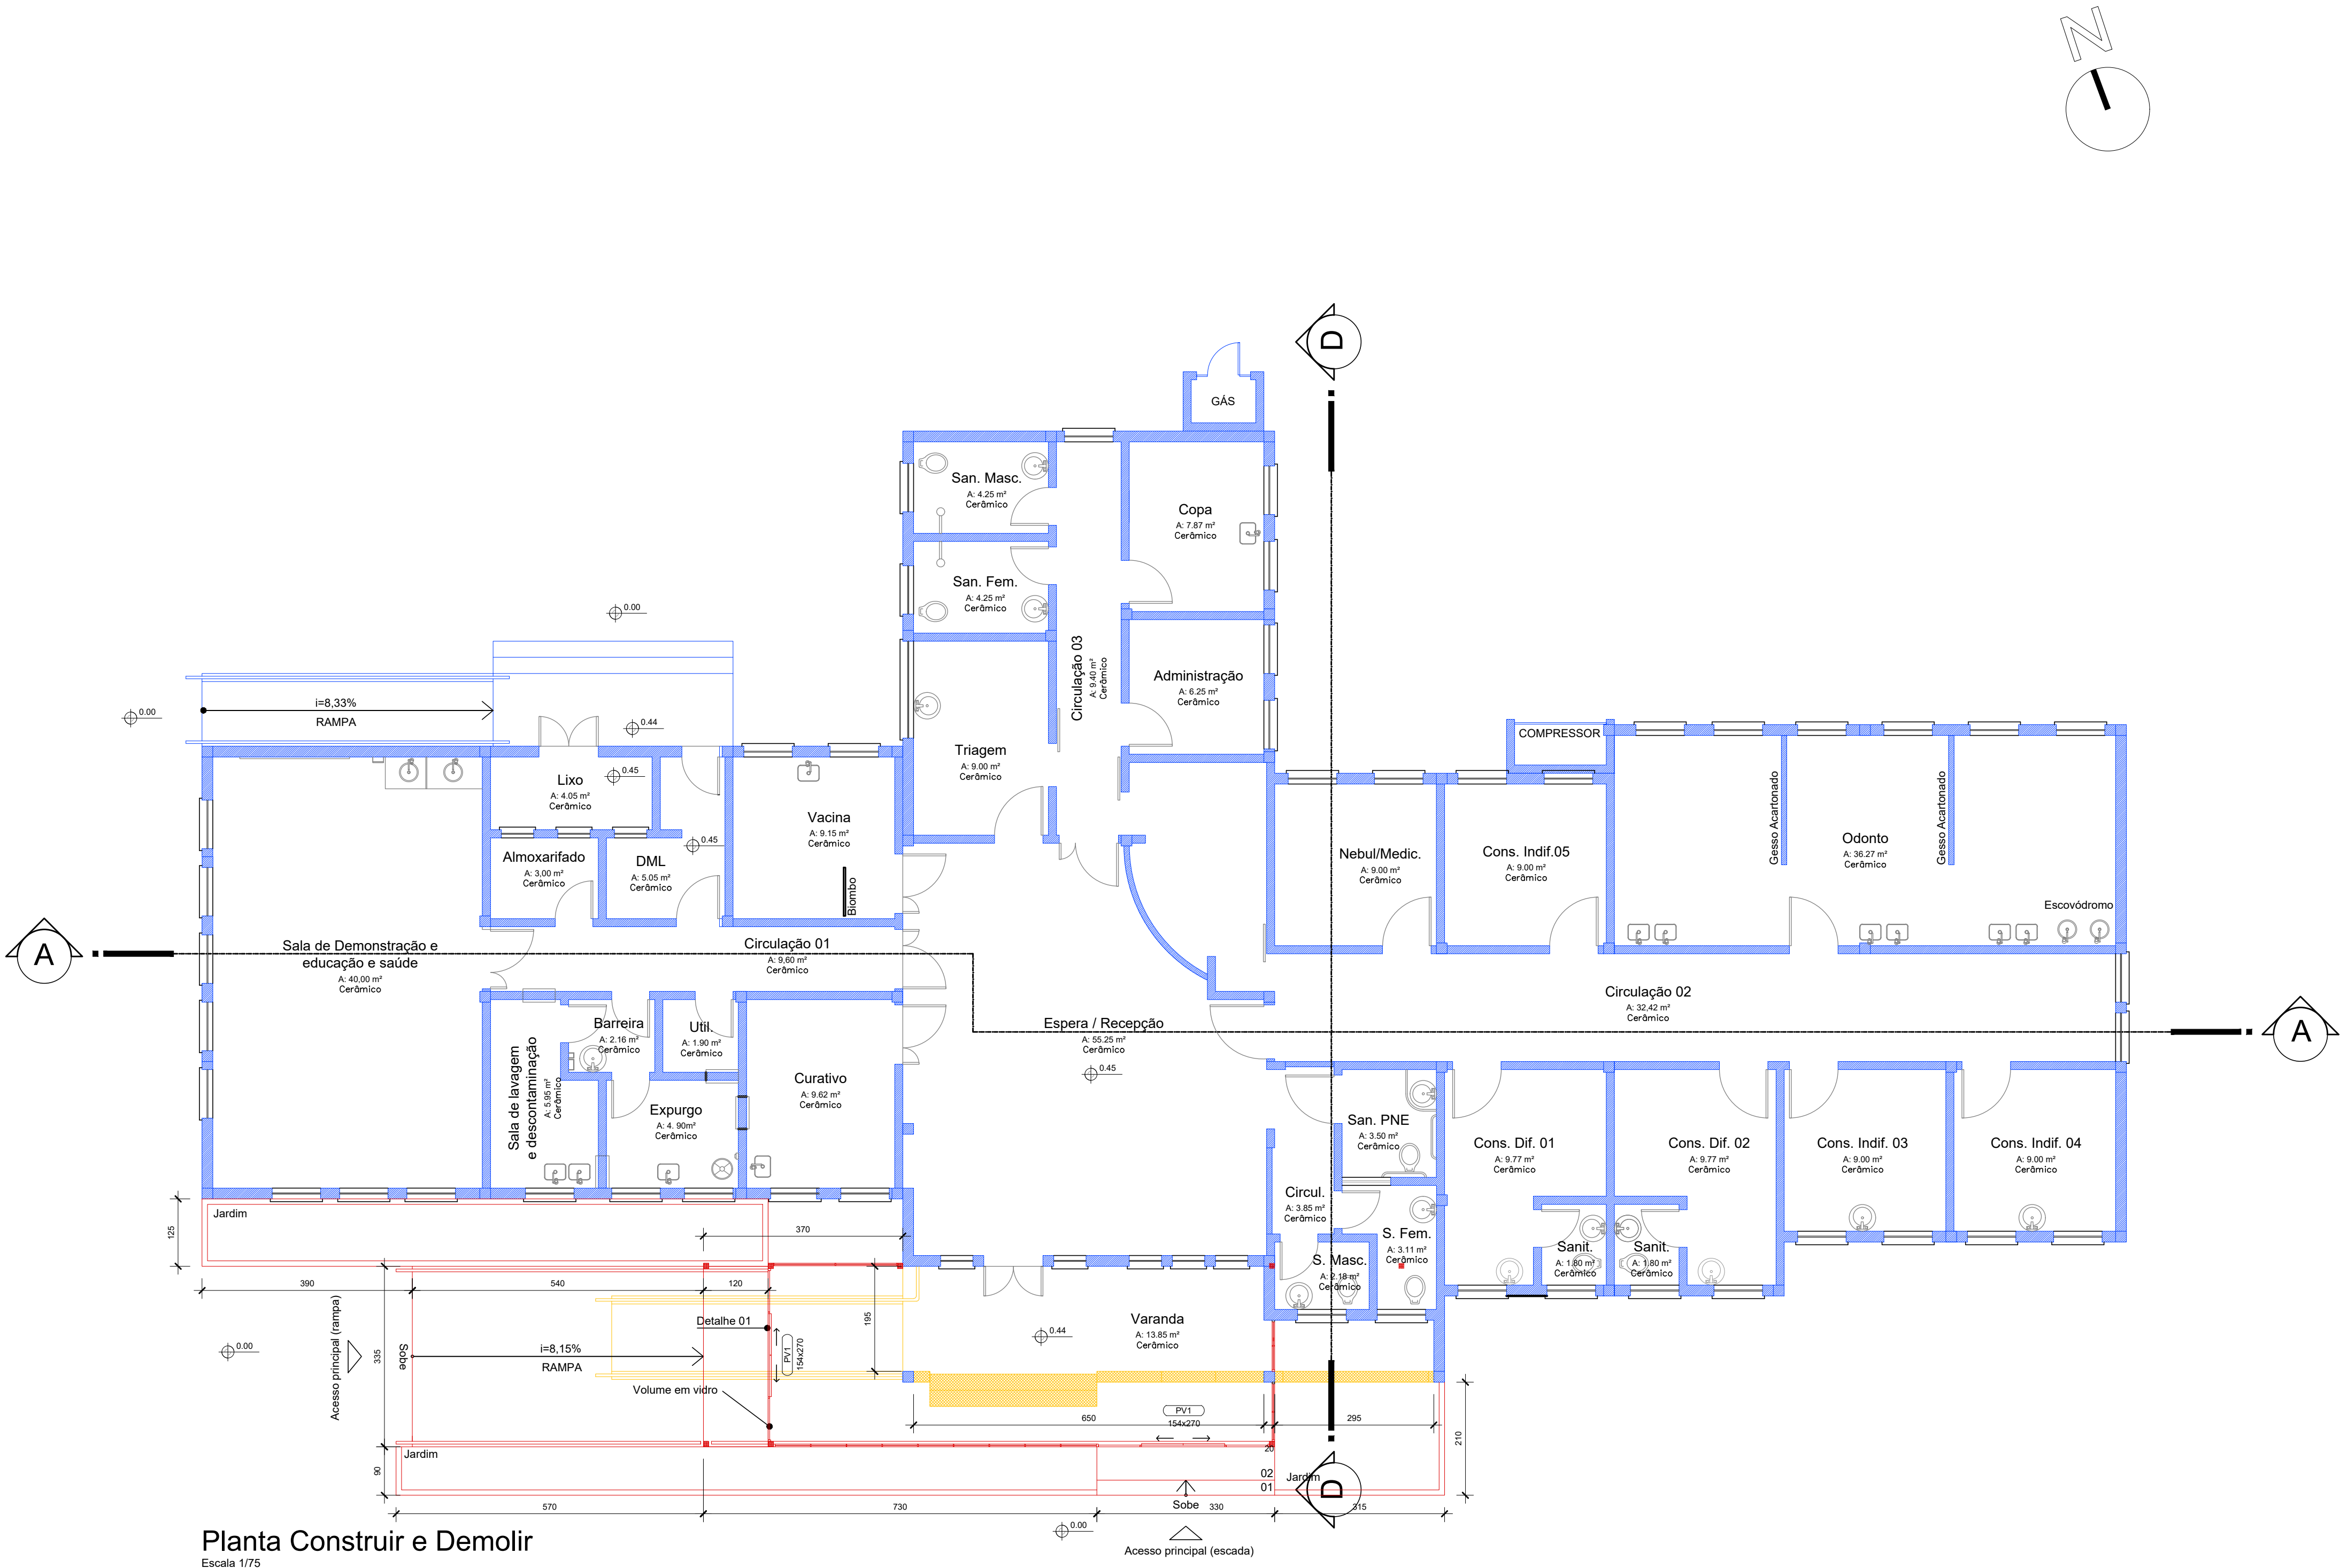

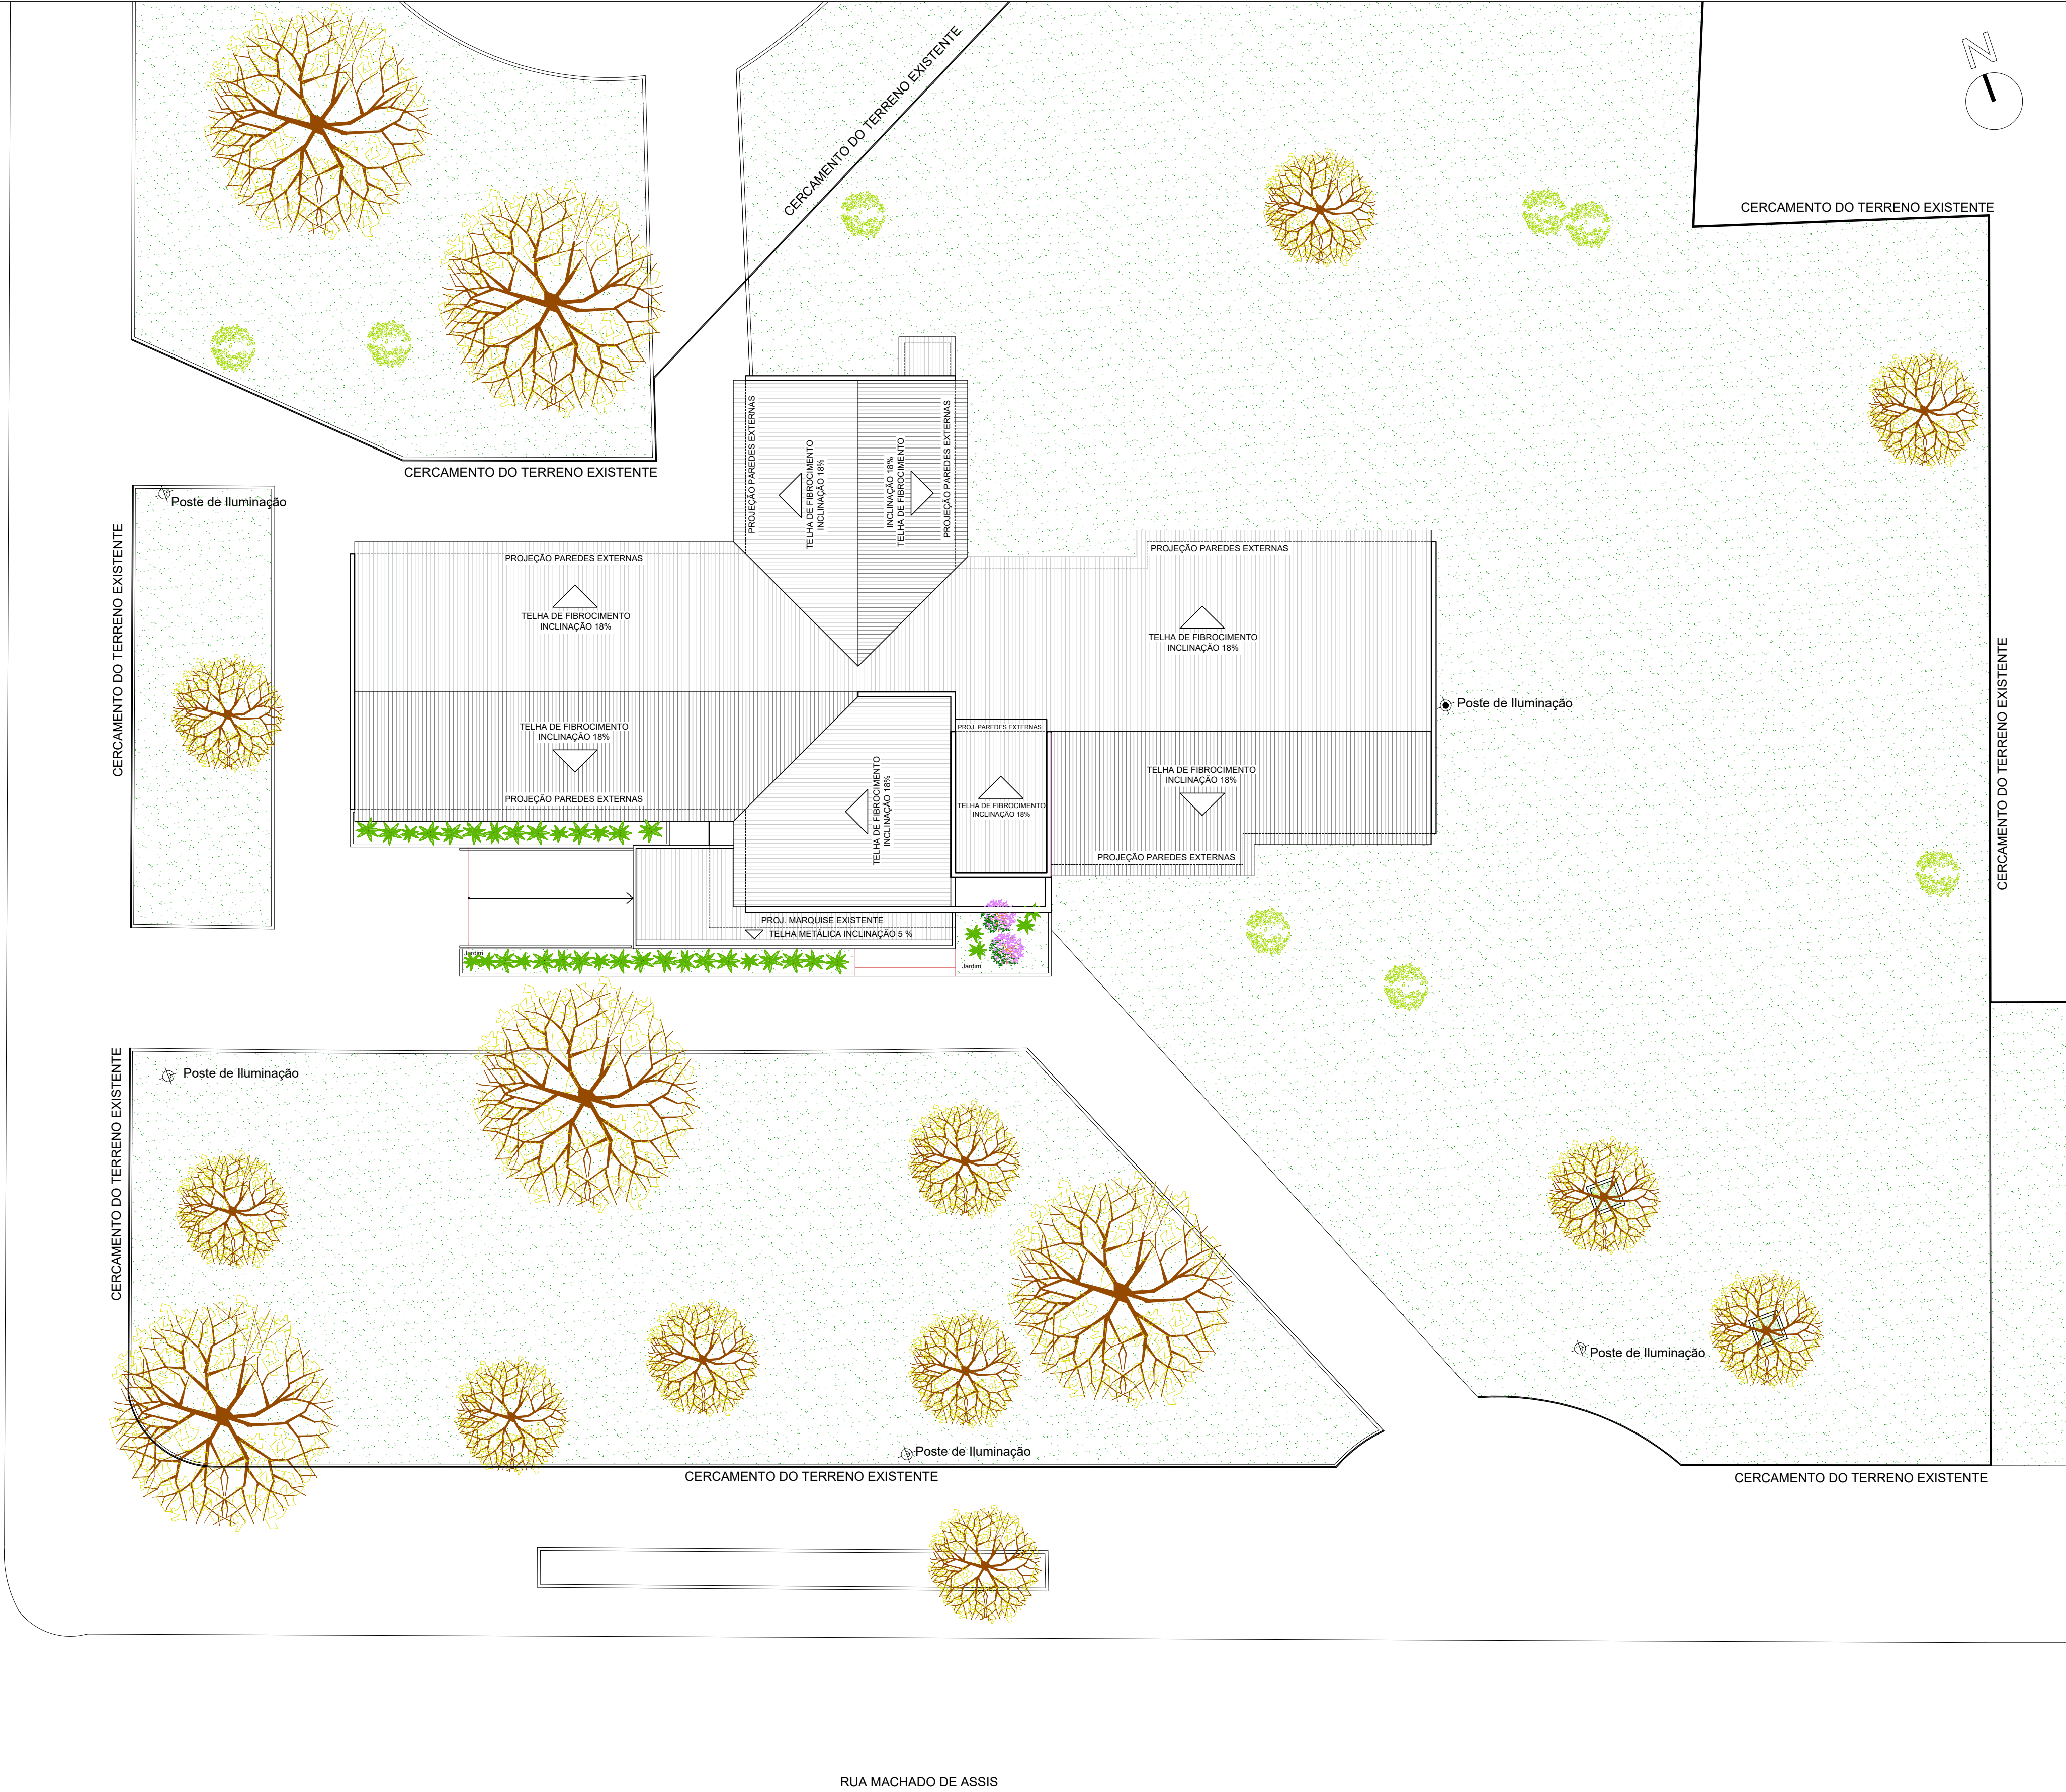

Implantação com planta de cobertura
Escala 1/125



Situação
1/1250



Localização
1/500

INFORMAÇÕES DO LOTE			
IMÓVEL CADASTRO		128323	
ÁREA DO TERRENO		2.963,52m²	
TESTADA DO TERRENO		49,00m	
QUADRO DE ÁREAS			
ÁREAS EXISTENTES	TÉRREO	SUPERIOR	TOTAL
PROCESSO nº 75812 / 2018	387,86 m²	—	387,86 m²
ÁREA A AMPLIAR	TÉRREO	SUPERIOR	TOTAL
	34,41 m²	—	34,41 m²
ÁREA TOTAL (existente + construir)			422,27 m²
ÍNDICES URBANÍSTICOS			
MACROZONEAMENTO / SETOR		ZU R 3	
CATEGORIA DE USO		Serviço de Médio Impacto	
TAXA DE OCUPAÇÃO		14,00%	
ÍNDICE DE APROVEITAMENTO DO LOTE		0,14	
GABARITO		5,10m	
003	ALTERAÇÃO DO TELHADO CUBO DE VIDRO		DEZEMBRO/2018
002	ALTERAÇÃO CAIMENTO DO TELHADO CUBO DE VIDRO		NOVEMBRO/2018
001	ADIÇÃO QUADRO DE ESTATÍSTICAS		OUTUBRO/2018
000	EMIÇÃO INICIAL		SETEMBRO/2018
Nº	REVISÃO		DATA

ESTEL ENGENHARIA
Rua José Quirino, 147 - São João - CEP 88305-080 - Itajaí-SC
Tel: (047) 3046-2001 Fax: (047) 3046-2004
estel@estelengenharia.com.br - www.estelengenharia.com.br

PROJETO Nº

1310/17

PROJETO EXECUTIVO

ARQUITETÔNICO

		CLIENTE PREFEITURA MUNICIPAL DE CANOAS SECRETARIA MUNICIPAL DE PLANEJAMENTO E GESTÃO	
PROJETO UBS Harmonia		CONTEÚDO Planta Situação, Localização e Cobertura	
PRANCHA Nº	RESPONSÁVEL TÉCNICO	PROPRIETÁRIO	
01/06	MATEUS SZOMOROVSKY CAU/BR A39777-6	PREFEITURA MUNICIPAL DE CANOAS - RS	
AUTOR DO PROJETO MATEUS SZOMOROVSKY	CAD BRUNA COSTA	DATA 12/2018	REVISÃO 03
VERIFICAÇÃO ÁREA INDICADA	VERIFICAÇÃO VANESSA MEURER	ESCALA INDICADA	ARQUIVO data harmonia_pla_01_16_18_0000000_0000000.dwg
CONTROLE DE PROJETOS		PROJETO DEFINITIVO ()	
		PROJETO NÃO DEFINITIVO (x)	