



TELA GALVANIZADA REVESTIDA EM PVC COM MOURÕES DE H=2,00m

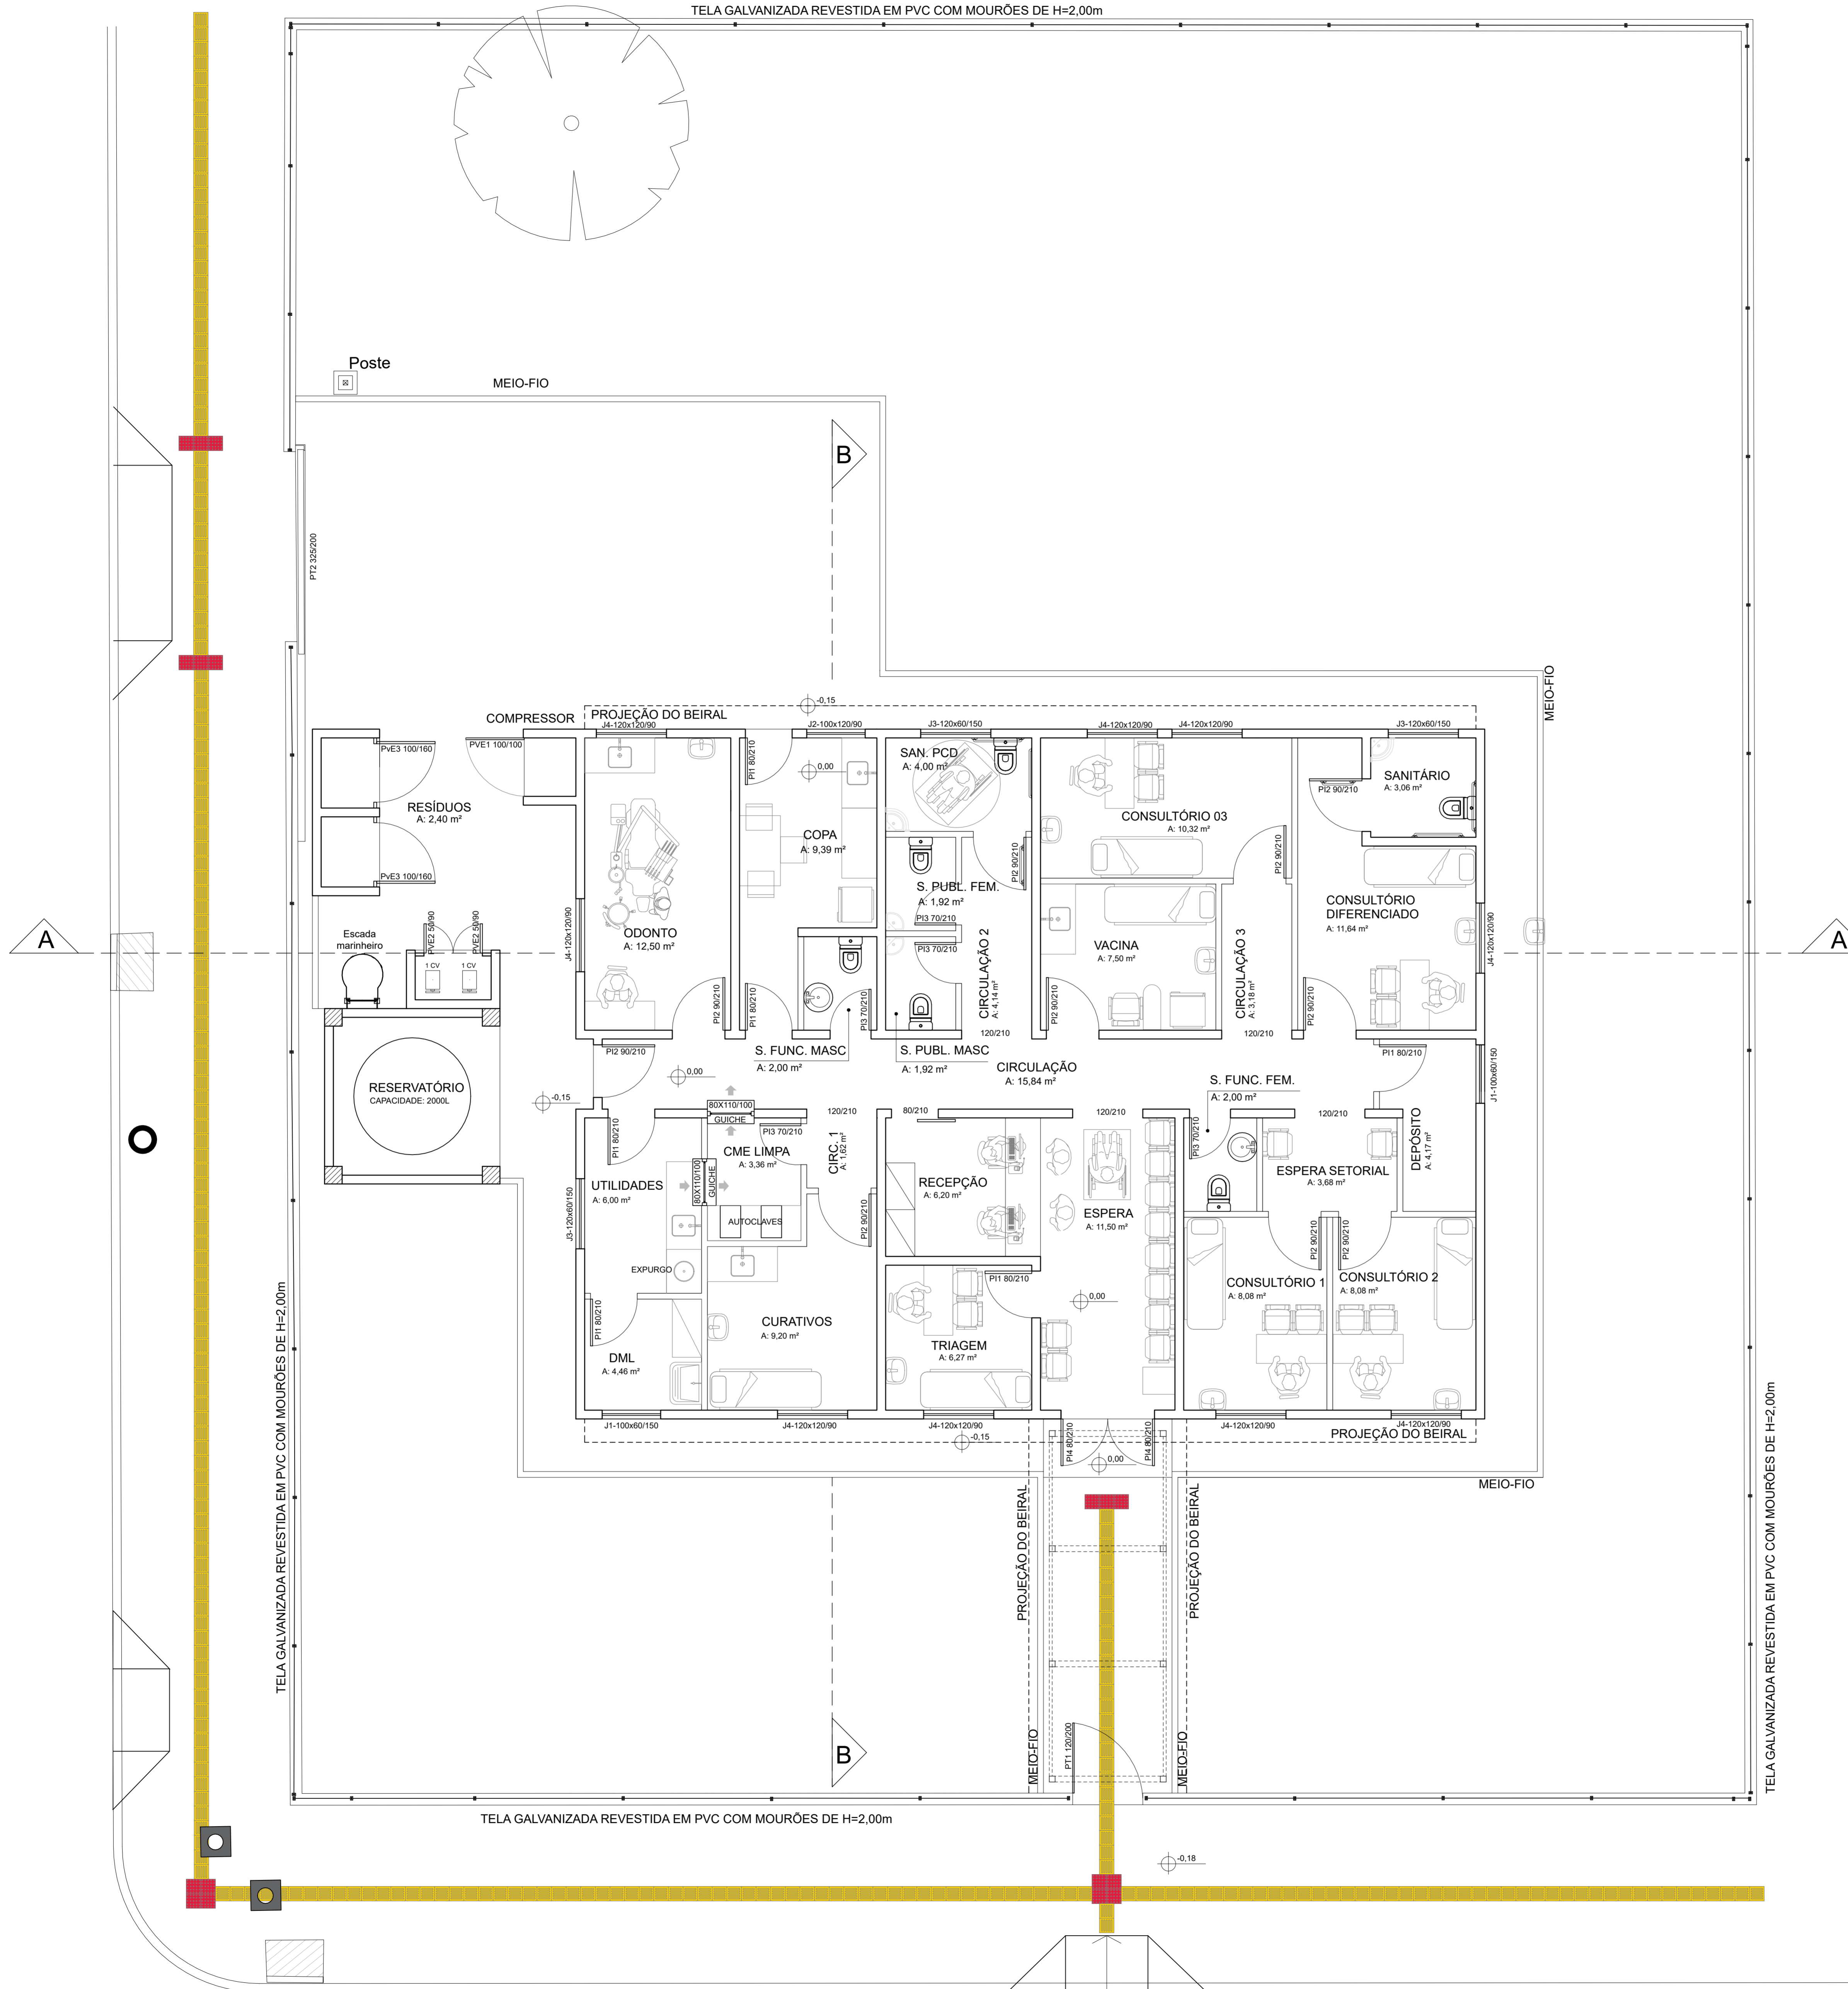

# PLANTA LAYOUT

ESCALA: 1/50  
A= 183,49 m²

		CLIENTE PREFEITURA MUNICIPAL DE CANOAS GABINETE DO PREFEITO - ESCRITÓRIO DE PROJETOS	
PROJETO UBS RIO BRANCO   RUA EDGAR FRITZ MULLER, 460 - CANOAS/RS		CONTEÚDO Planta Baixa - Layout	
FRANCHA N°	RESPONSÁVEL TÉCNICO	PROPRIETÁRIO	
A-02	Arq. Edilson Reni Pinzon CAU 23705 - 1	PREFEITURA MUNICIPAL DE CANOAS - RS	
AUTOR DO PROJETO	CAD	DATA	REVISÃO
EDILSON PINZON	GABRIEL VIEGAS	07/2023	00
		ÁREA PREDIO: 183,49 m²	ESCALA
		ÁREA RESERVATÓRIO: 9,0 m²	INDICADA
		CONTROLE DE PROJETOS	
		PROJETO DEFINITIVO ( X )	
		PROJETO NÃO DEFINITIVO ( )	