



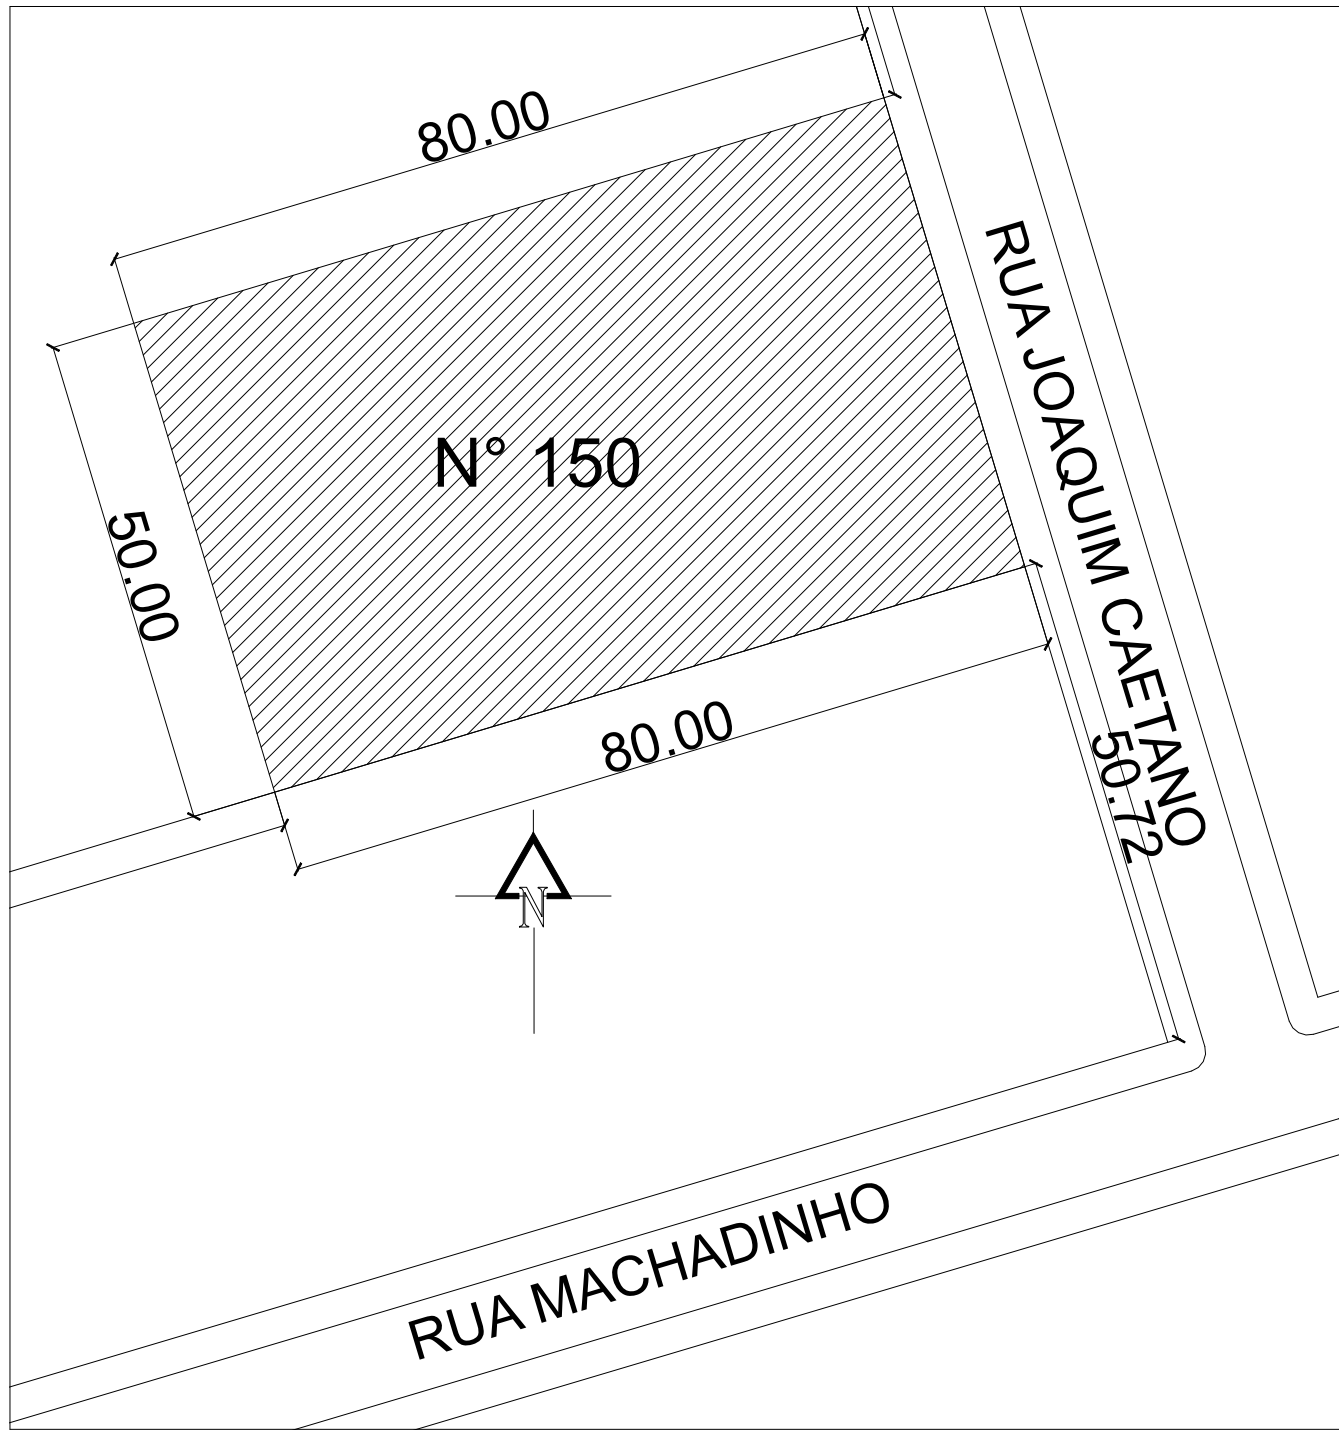

PLANTA DE SITUAÇÃO
ESCALA 1/750

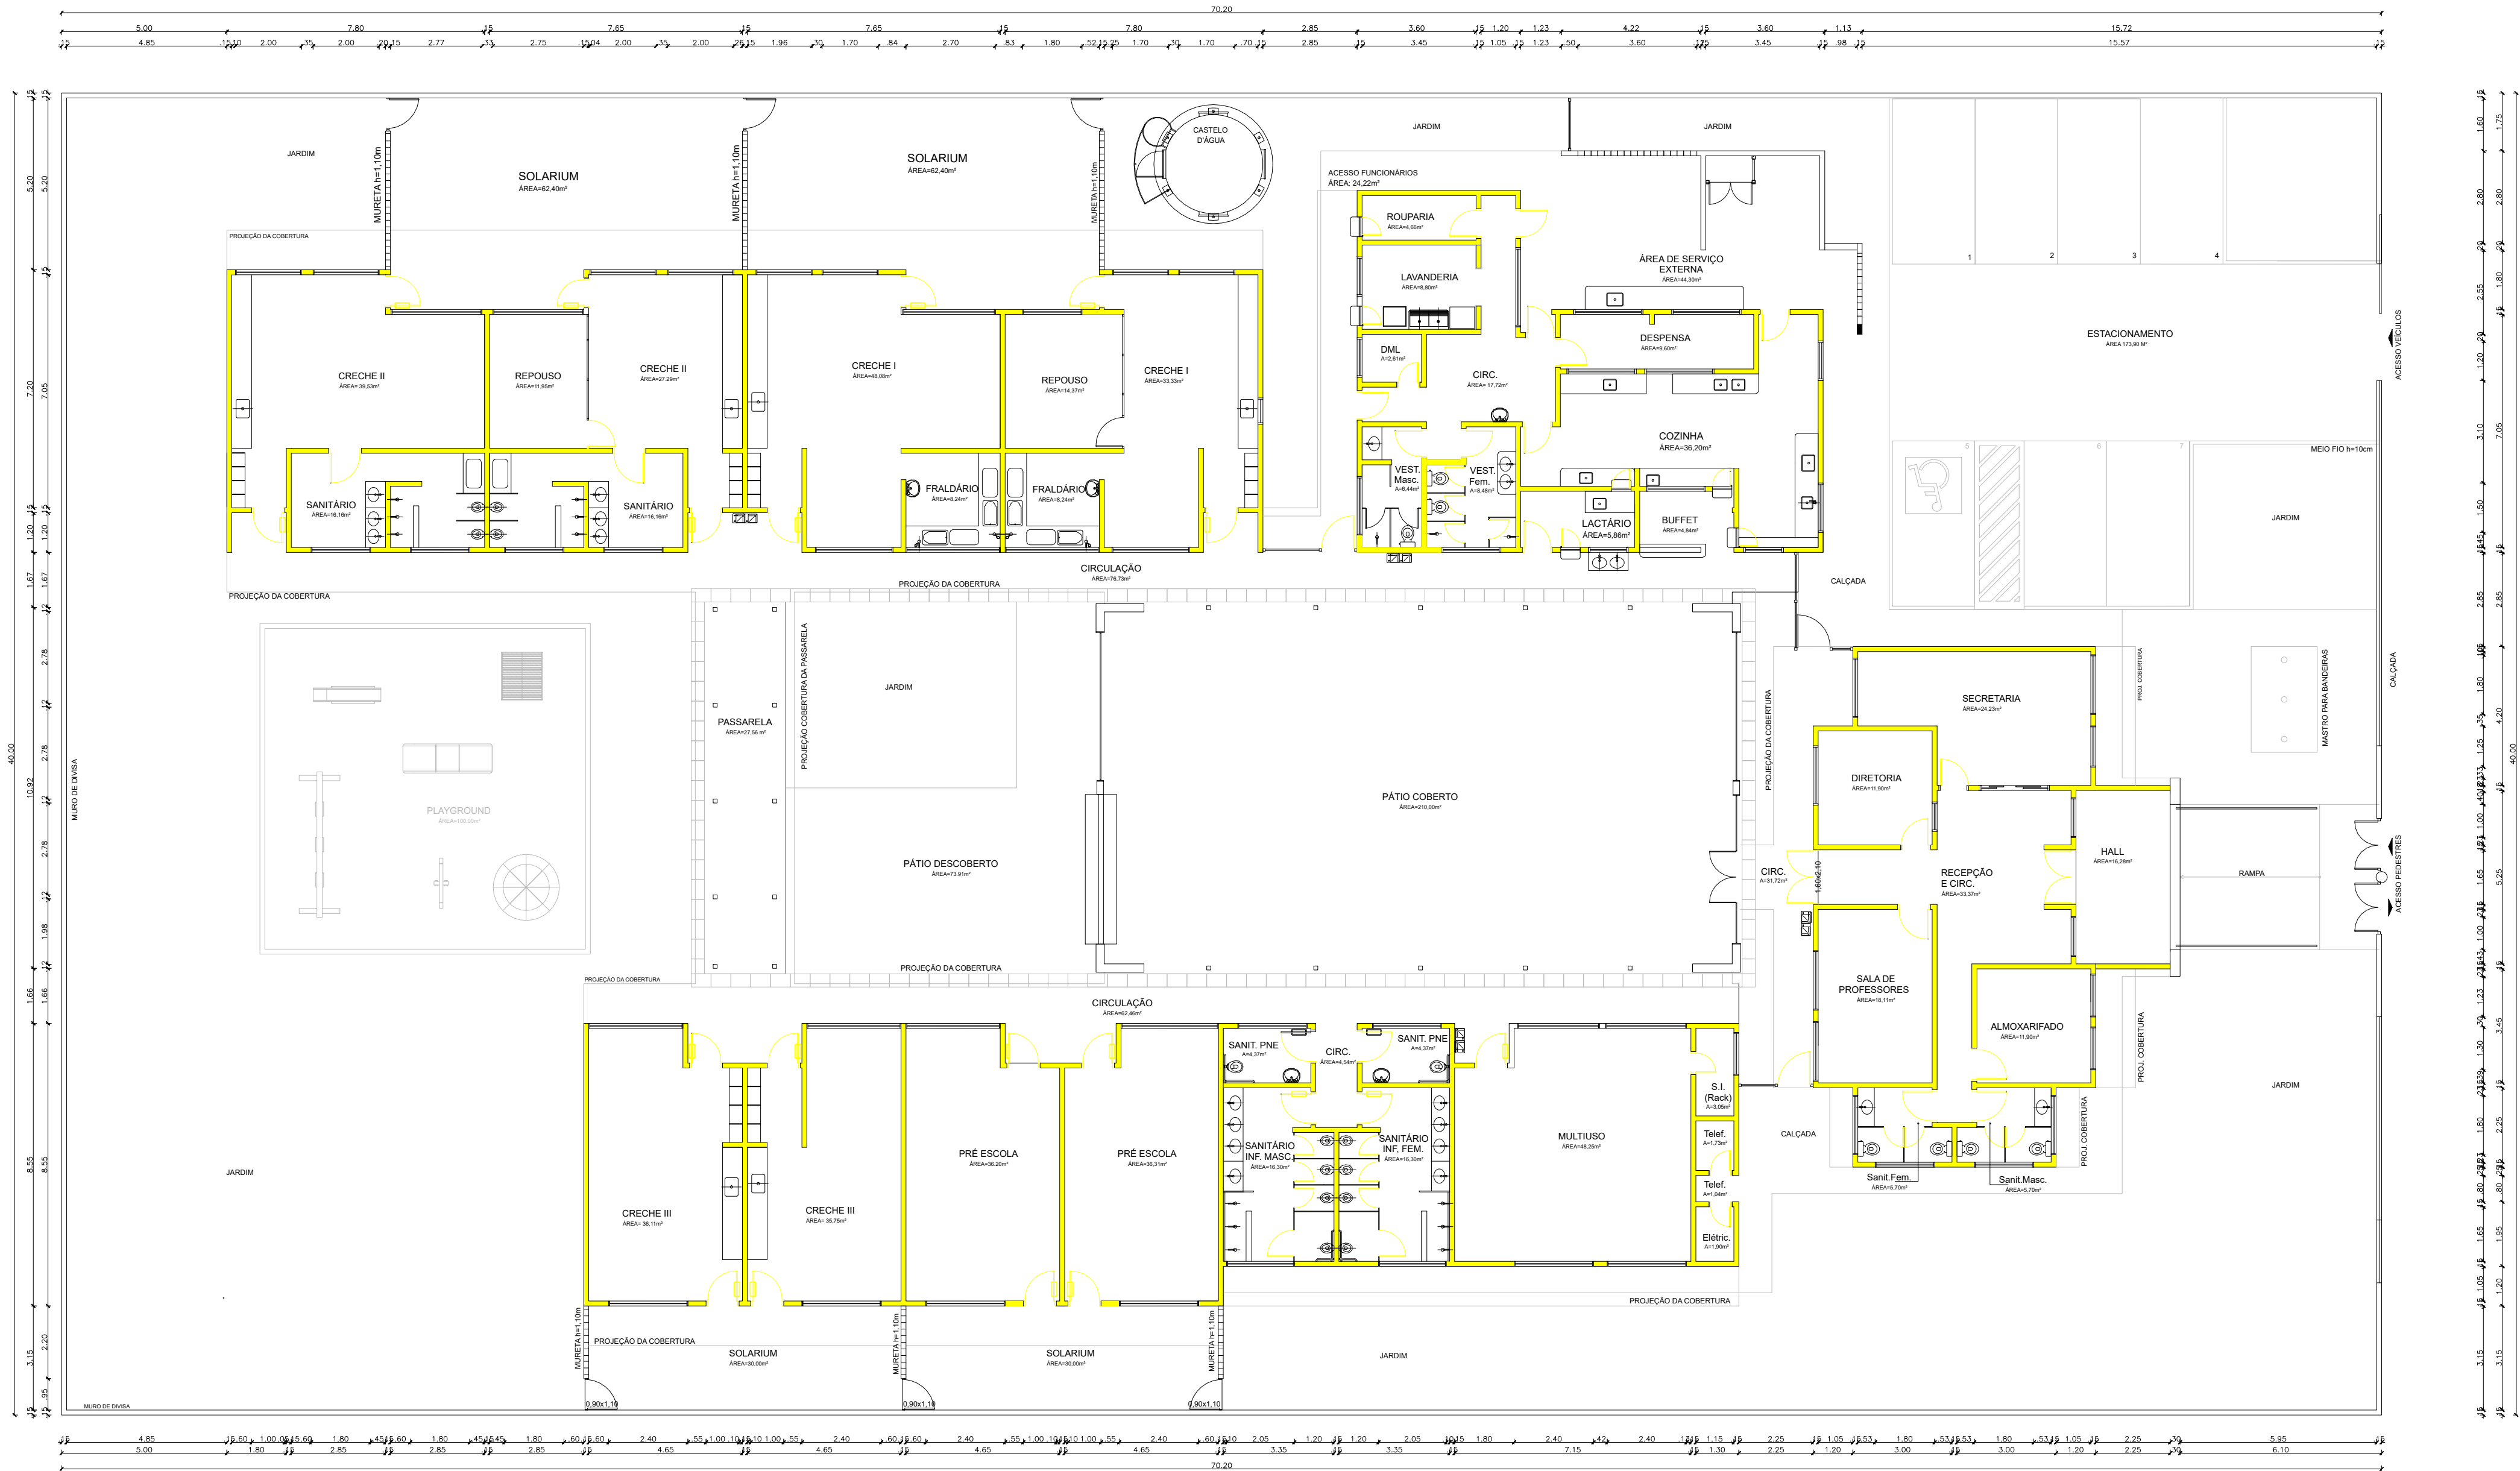

PLANTA BAIXA - LEDEVINO PICCININI
ESCALA 1/250

■ A DEMOLIR



PREFEITURA MUNICIPAL DE CANOAS
ESCRITÓRIO DE PROJETOS
GABINETE DO PREFEITO

PLANTA EMEI LEDEVINO PICCININI

Rua Joaquim Caetano, Nº150- Bairro Fátima

ENDEREÇO:

PROPRIETÁRIO:

MUNICÍPIO DE CANOAS
CNPJ: 88.577.416/0001-18

RESPONSÁVEL TÉCNICO

ARQ. JERUSA MATTOS
MAT. 102426

DATA:

OUT/2024

ESCALA:

1/250

DESENHO:

PRANCHA:

01