


01


BLOCO 2 - OBJETO DA REFORMA

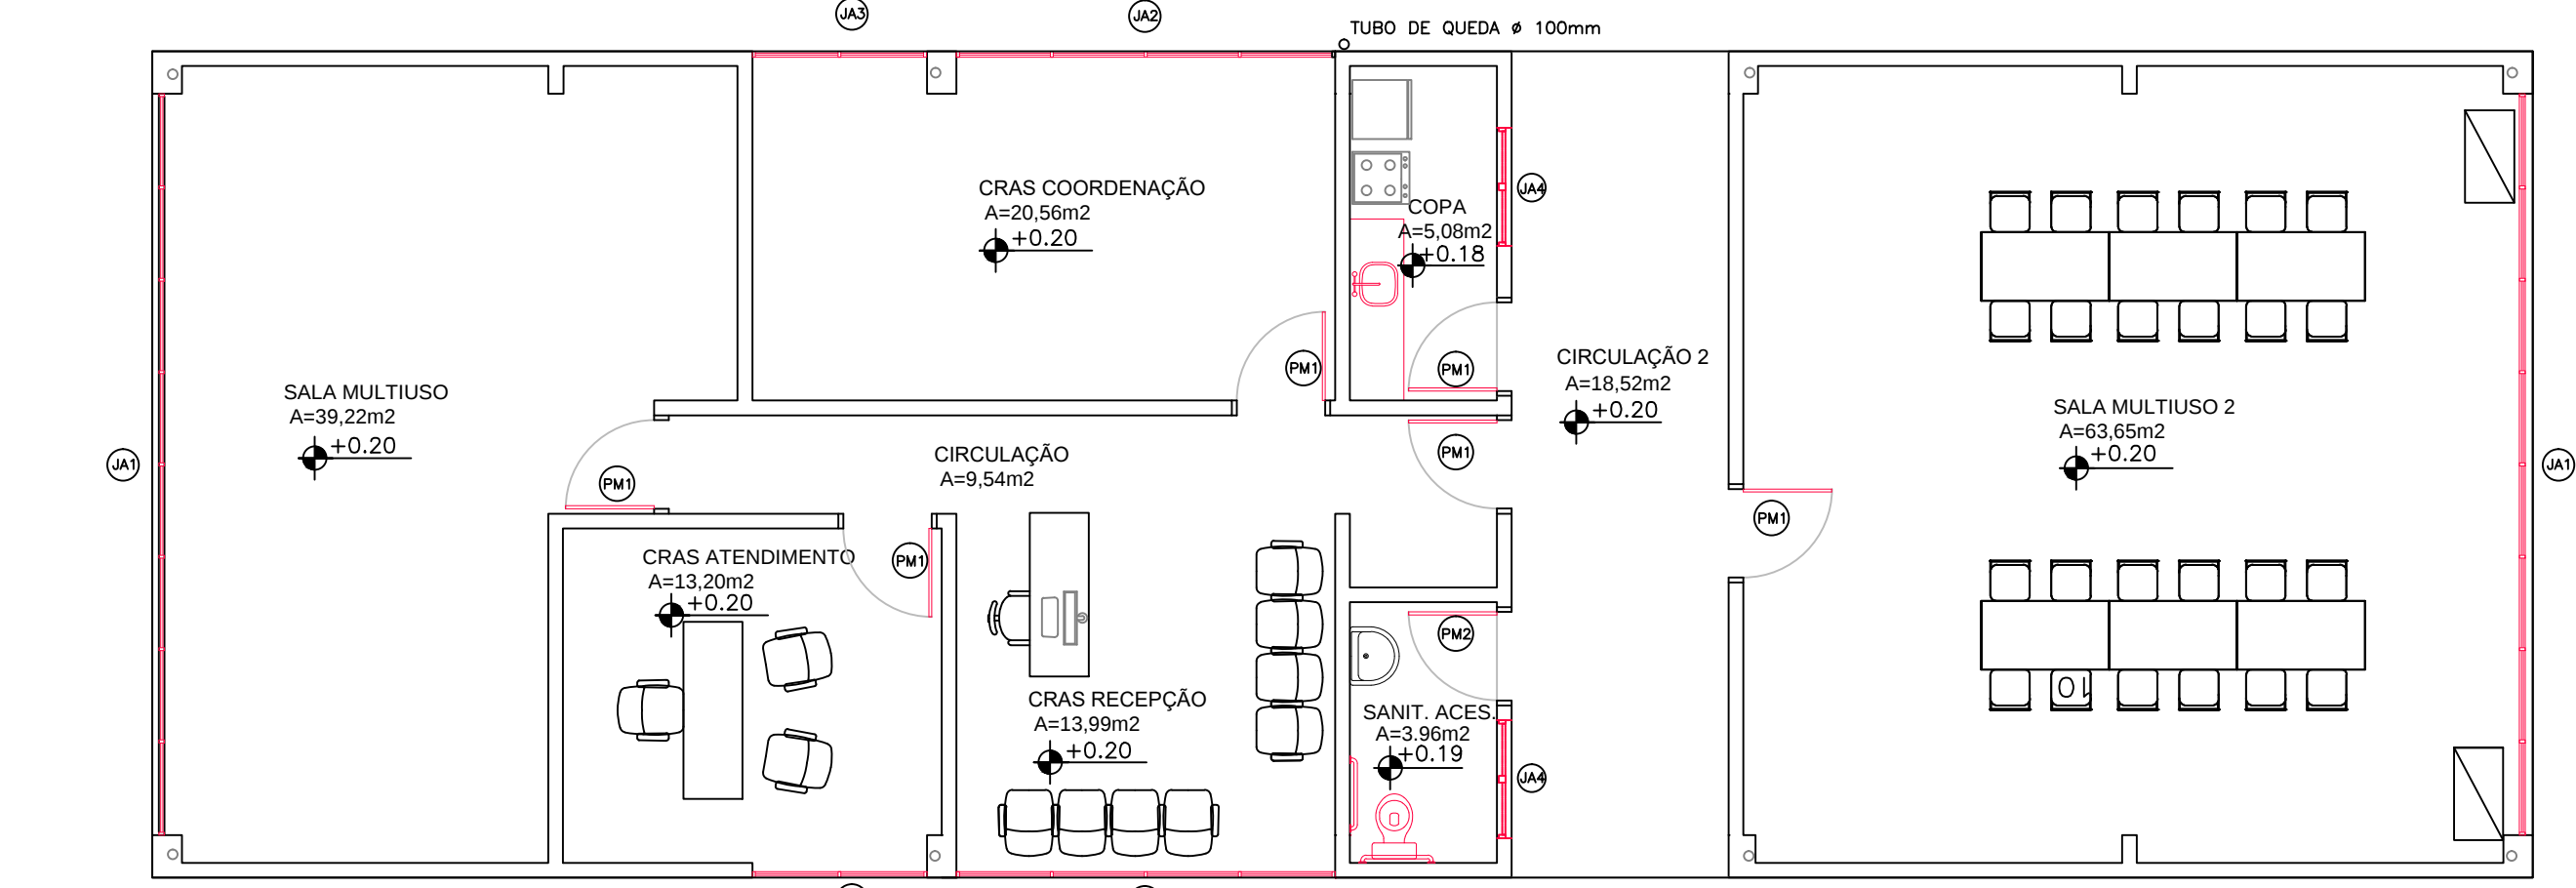


PLANTA DE LAYOUT
ESC.1/75

A. TOTAL=203,28m²


A CONSTRUIR

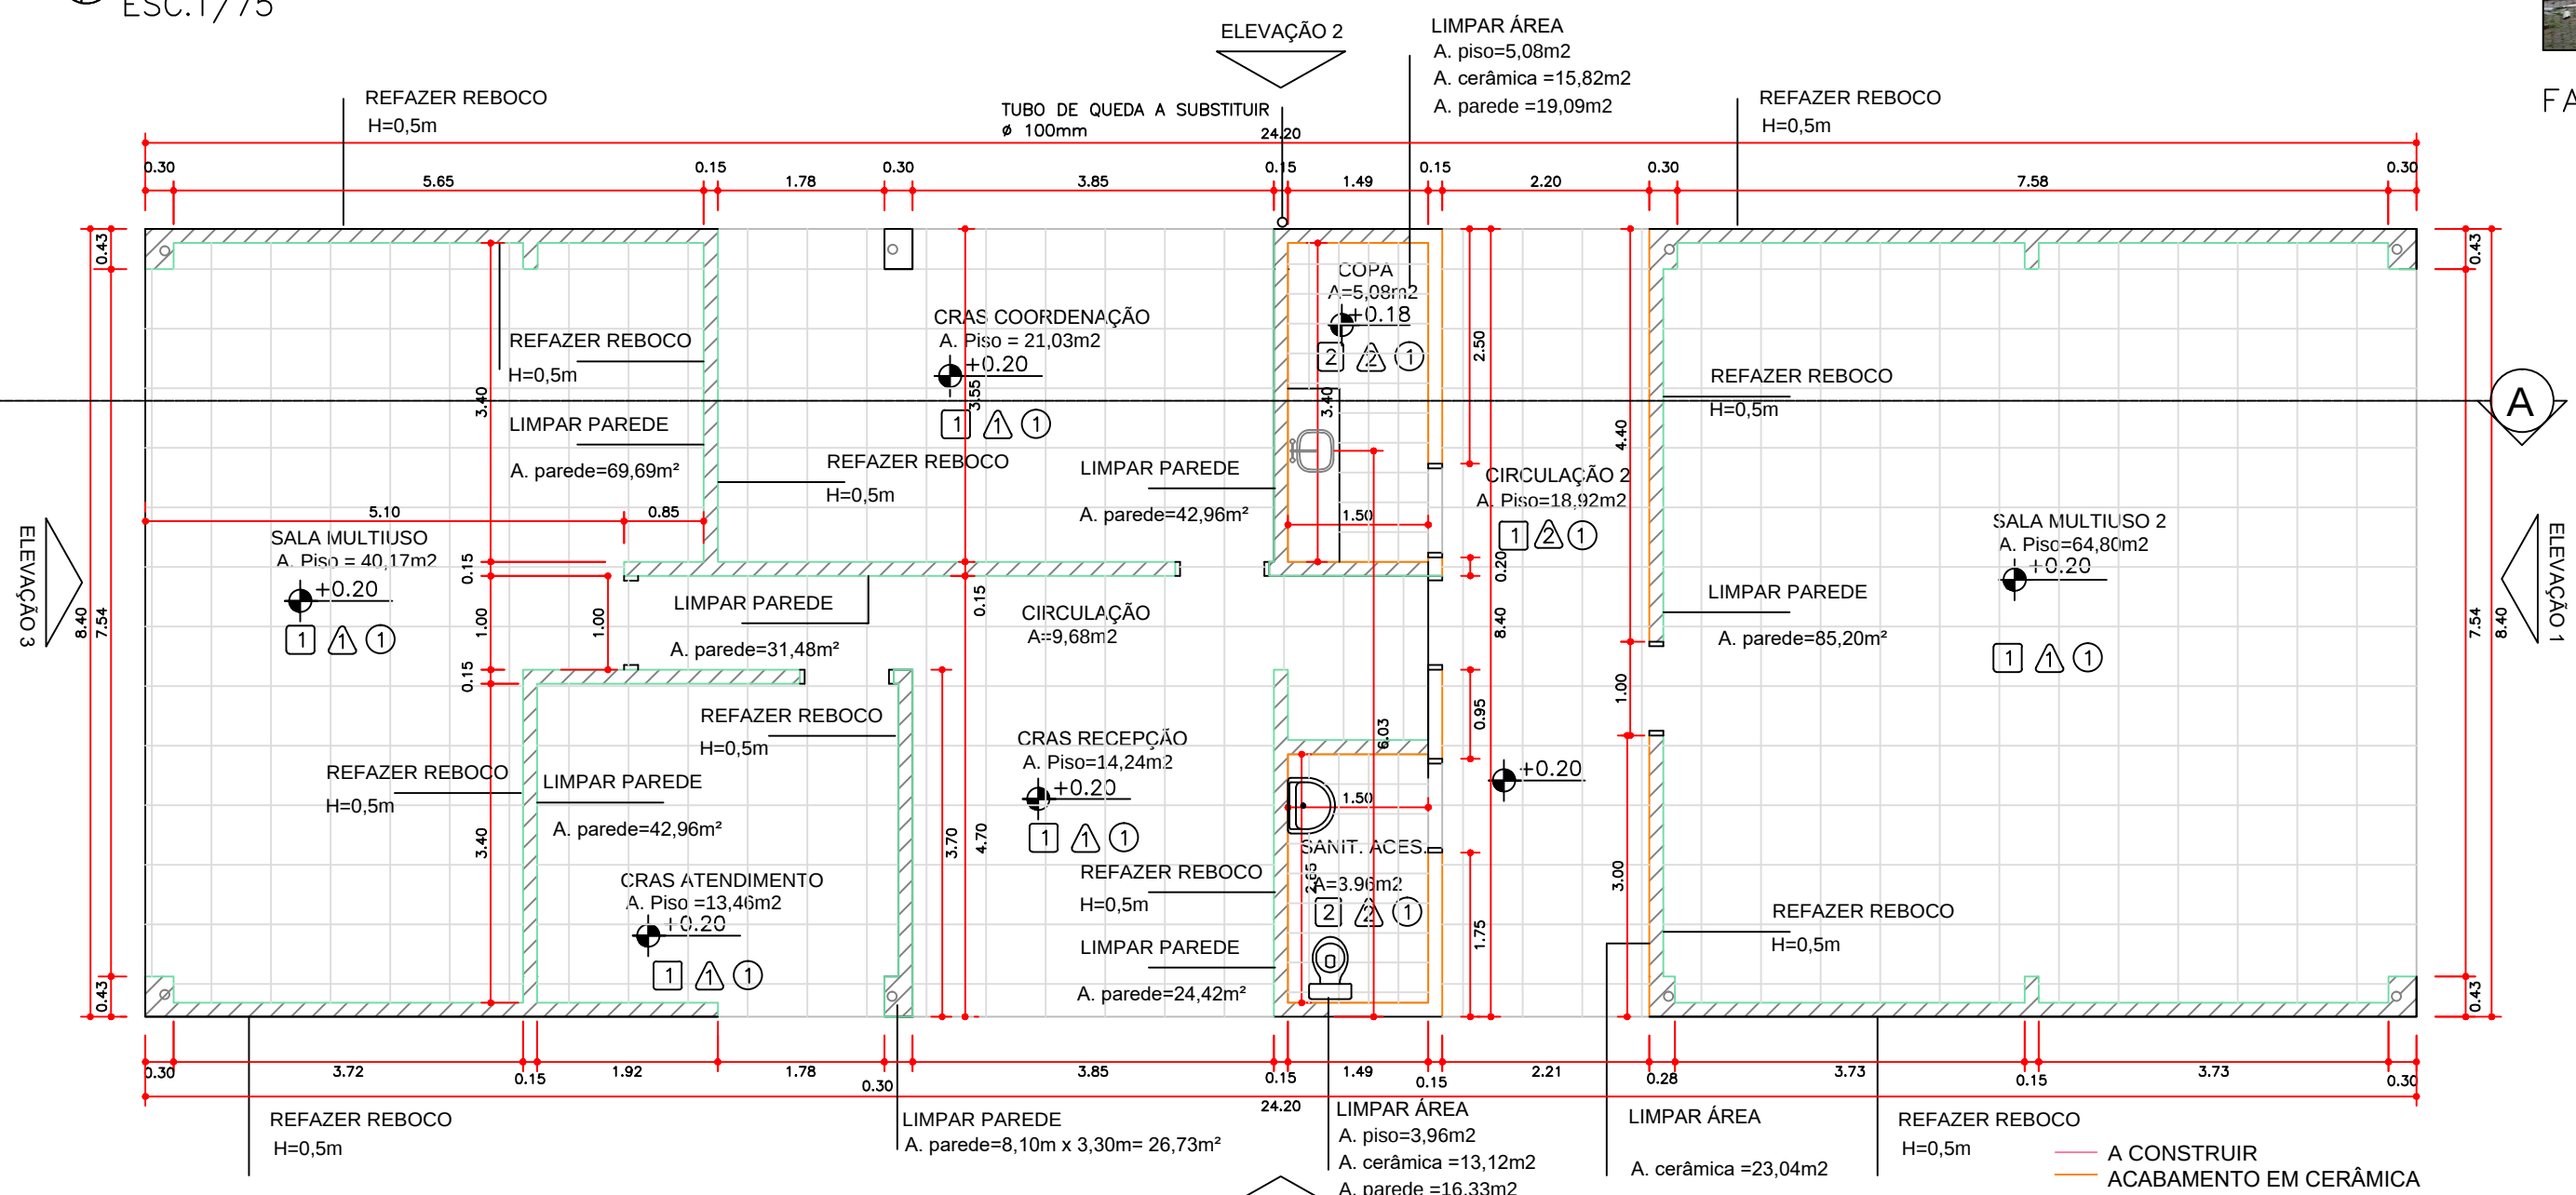

PLANTA BAIXA- INDICAÇÃO DE LIMPEZA, SERVIÇOS INICIAIS E DEMOLIÇÕES
ESC.1/75

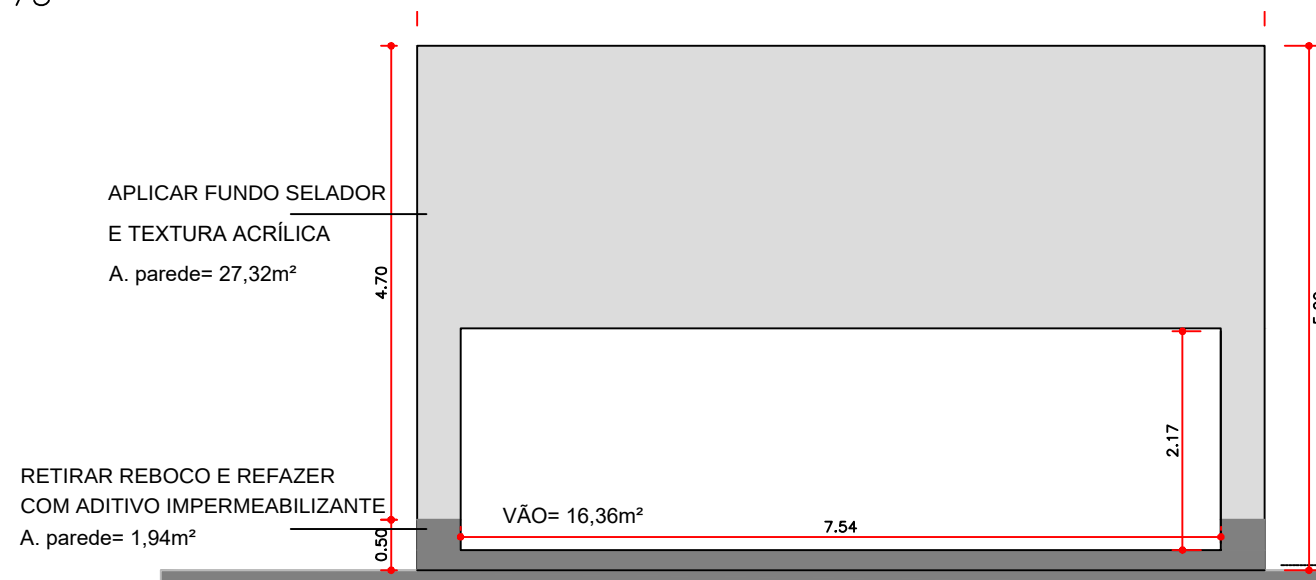

BLOCO-2 - ELEVÇÃO 1
esc.: 1:75

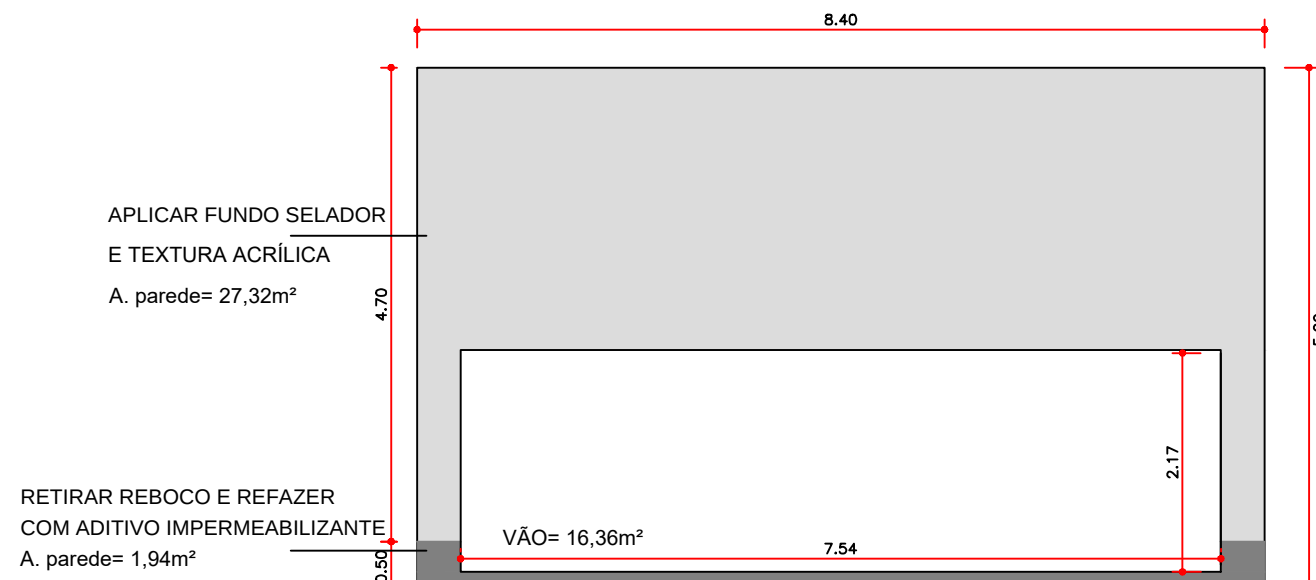

BLOCO-2 - ELEVÇÃO 3
esc.: 1:75



FACHADAS SUL LESTE- ELEVÇÃO 1 E 2




FACHADA NORTE- ELEVÇÃO 3



FACHADA LESTE- ELEVÇÃO 2




FACHADA OESTE- ELEVÇÃO 4

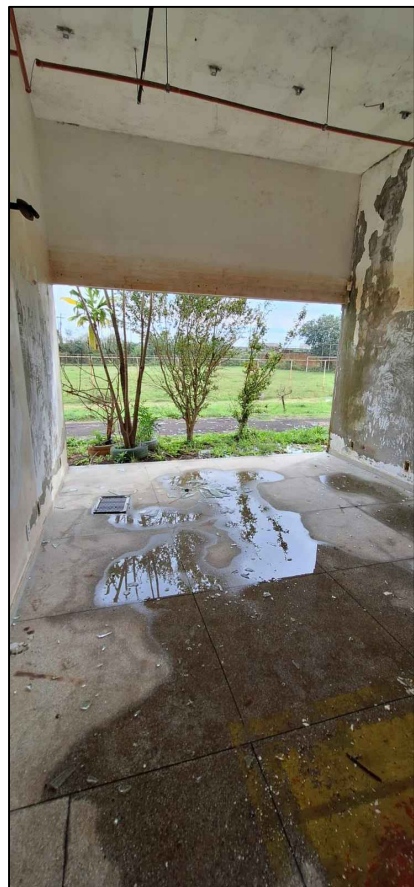


RECEPÇÃO




COPA

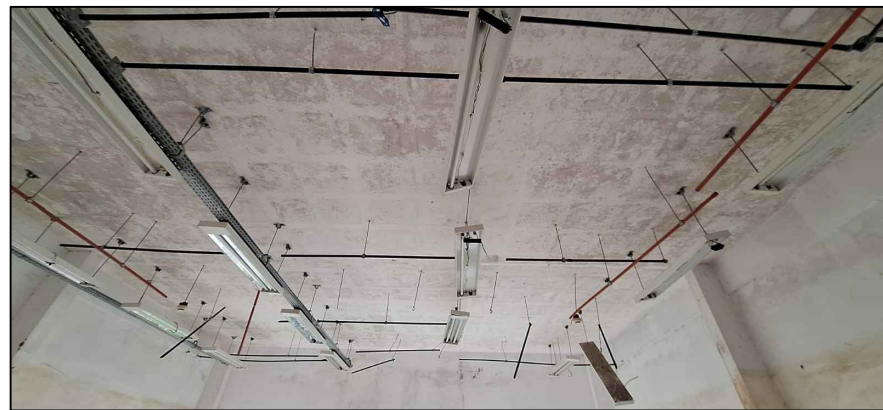

SALA MULTIUSO 2- LUMINÁRIAS À RETIRAR

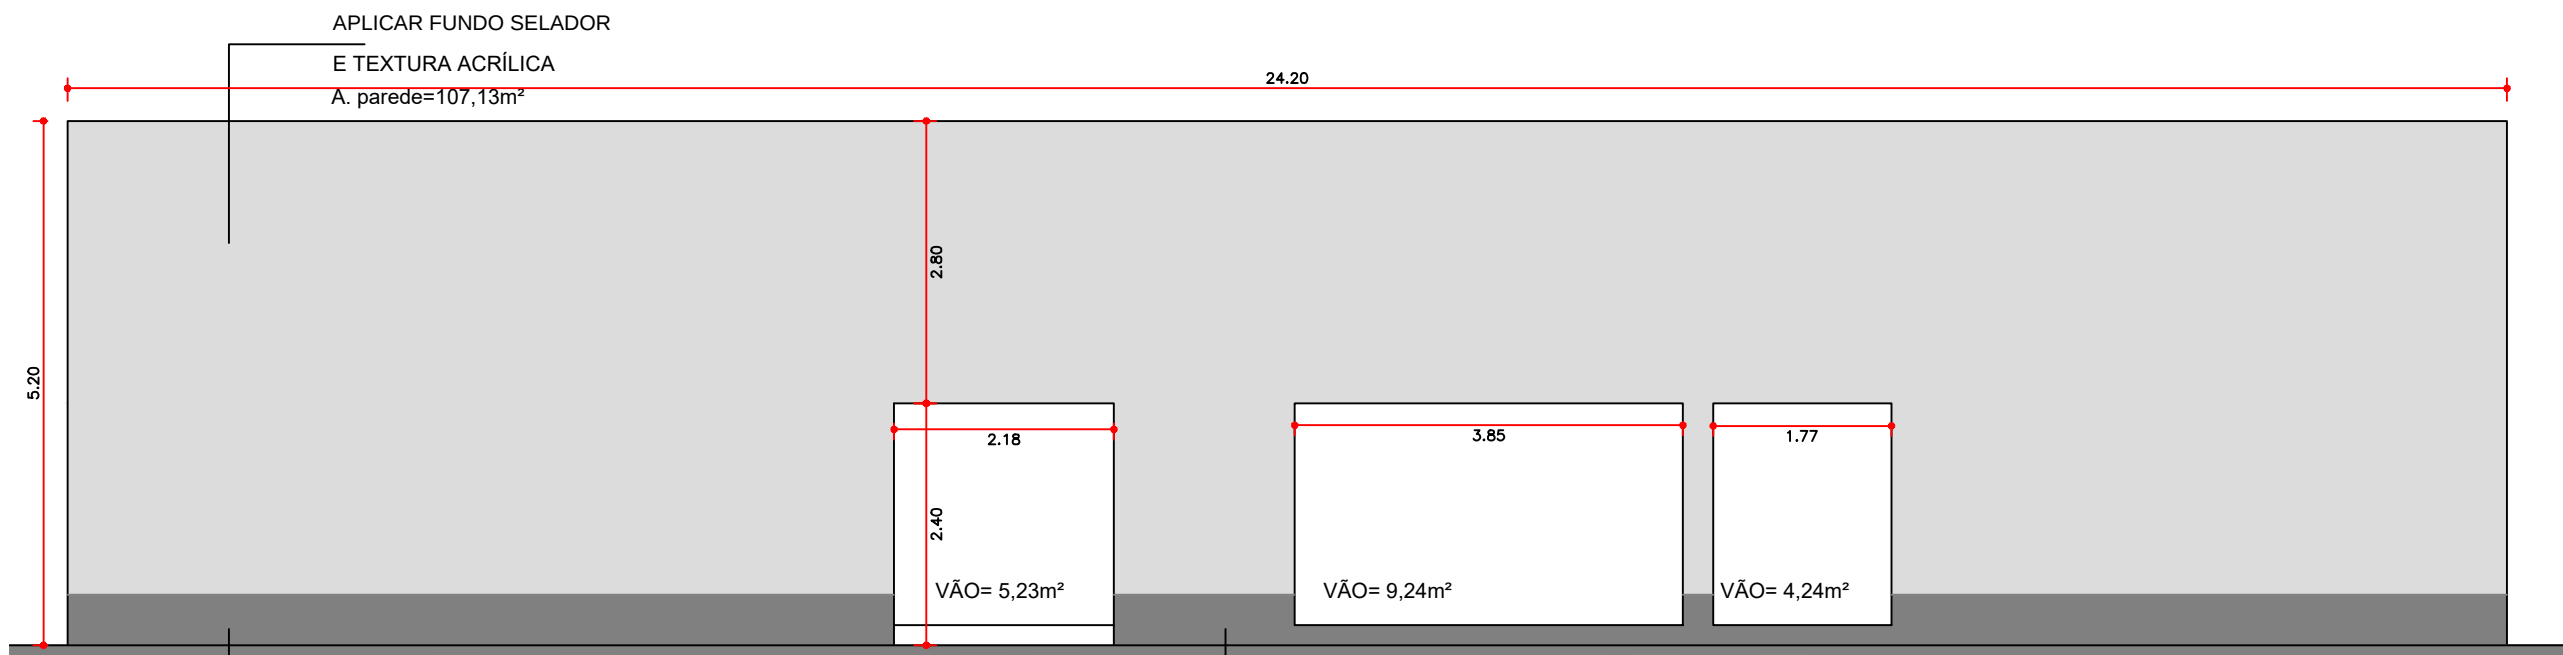

BLOCO-2 ELEVÇÃO 2
esc.: 1:75

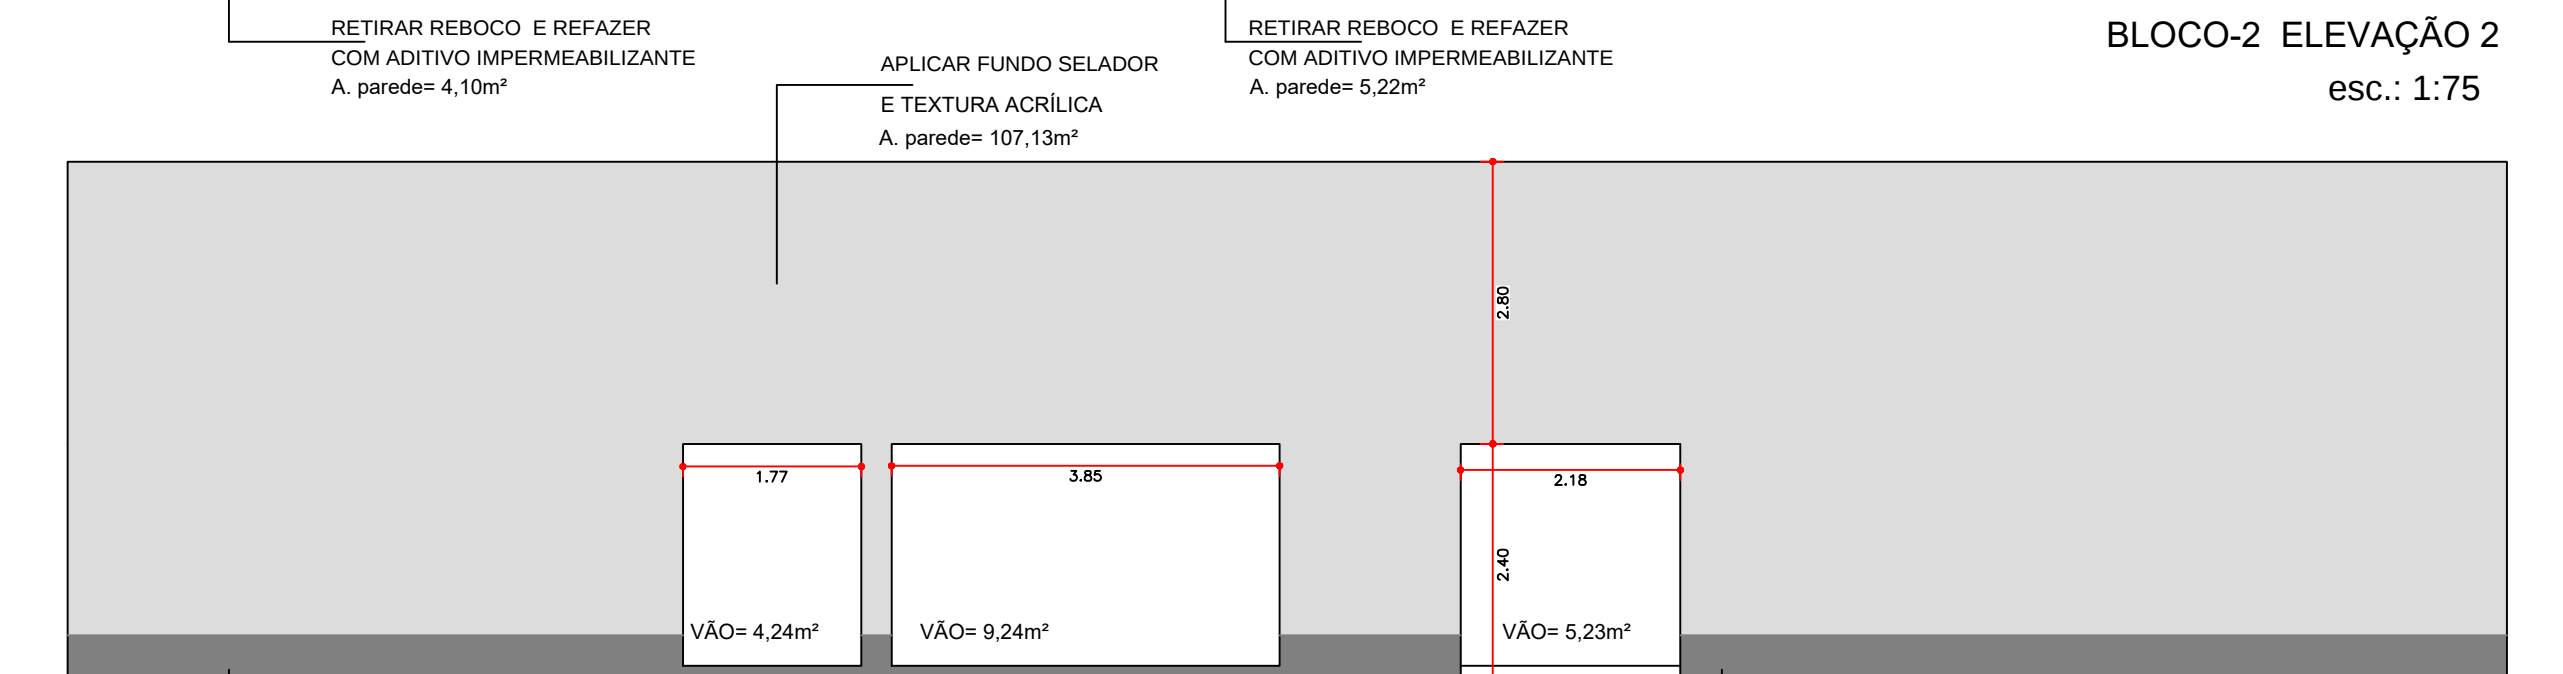

BLOCO-2 ELEVÇÃO 4
esc.: 1:75

QUADRO DE ESPECIFICAÇÕES

Pisos

- 1- Piso de granitina, cor cinza existente
2- Piso cerâmico 41x41, antiderrapante, cor branco, existente

Parede

- 1 - Pintura PVA acrílica lisa em massa cor branco neve 2 demãos;
2 - Cerâmica existente 20 x 20 cm na cor branco até 1,80m de altura, acima pintura PVA na cor branco ref. Suviniil, Coral ou equivalente com mesmo desempenho técnico

Teto

- 1- Pintura PVA branca;

PORTAS

ITEM	LARG.	ALT.	ESPECIFICAÇÃO	FOLHA	TIPO	LOCAL	QTD
PM1	90	210	Melanímico cor cinza	1	abrir	Sala Multiuso, Acesso, Copa, Coordenação, Atendimento e multiuso.	06
PM2	90	210	Melanímico cor cinza	1	abrir	Sanitário PNE	01

JANELAS


ITEM	LARG.	ALT.	PEITORIL	ESPECIFICAÇÃO	TIPO	LOCAL	QTD
JA1	754	220	-	Alumínio anodizado cor natural, vidro incolor liso esp.: 6mm	maxim ar	Sala Multiuso e CRAS Multiuso	2
JA2	385	220	-	Alumínio anodizado cor natural, vidro incolor liso esp.: 6mm	maxim ar	CRAS Recepção	2
JA3	177	220	-	Alumínio anodizado cor natural, vidro incolor liso esp.: 6mm	maxim ar	CRAS Atendimento	2
JA4	120	60	180	Alumínio anodizado cor natural, vidro pontilhado esp.: 4mm	basculante	Copa e Sanitário	2



PREFEITURA MUNICIPAL DE CANOAS
ESCRITÓRIO DE PROJETOS
GABINETE DO PREFEITO

PROJETO ARQUITETÔNICO DE REFORMA

PRAÇA CEU RIO BRANCO	BLOCO 02 REFORMA	DATA: SET/2025
ENDEREÇO: Rua Montenegro, Nº1057- Bairro Rio Branco, Canoas/RS		
PROPRIETÁRIO: MUNICÍPIO DE CANOAS CNPJ: 88.577.416/0001-18	ESCALA: 1/75 DESENHO: Raquel	
RESPONSÁVEL TÉCNICO: ARQ. Raquel Trindade MAT. 122804 CAU 47149-6	PRANCHA: 02	

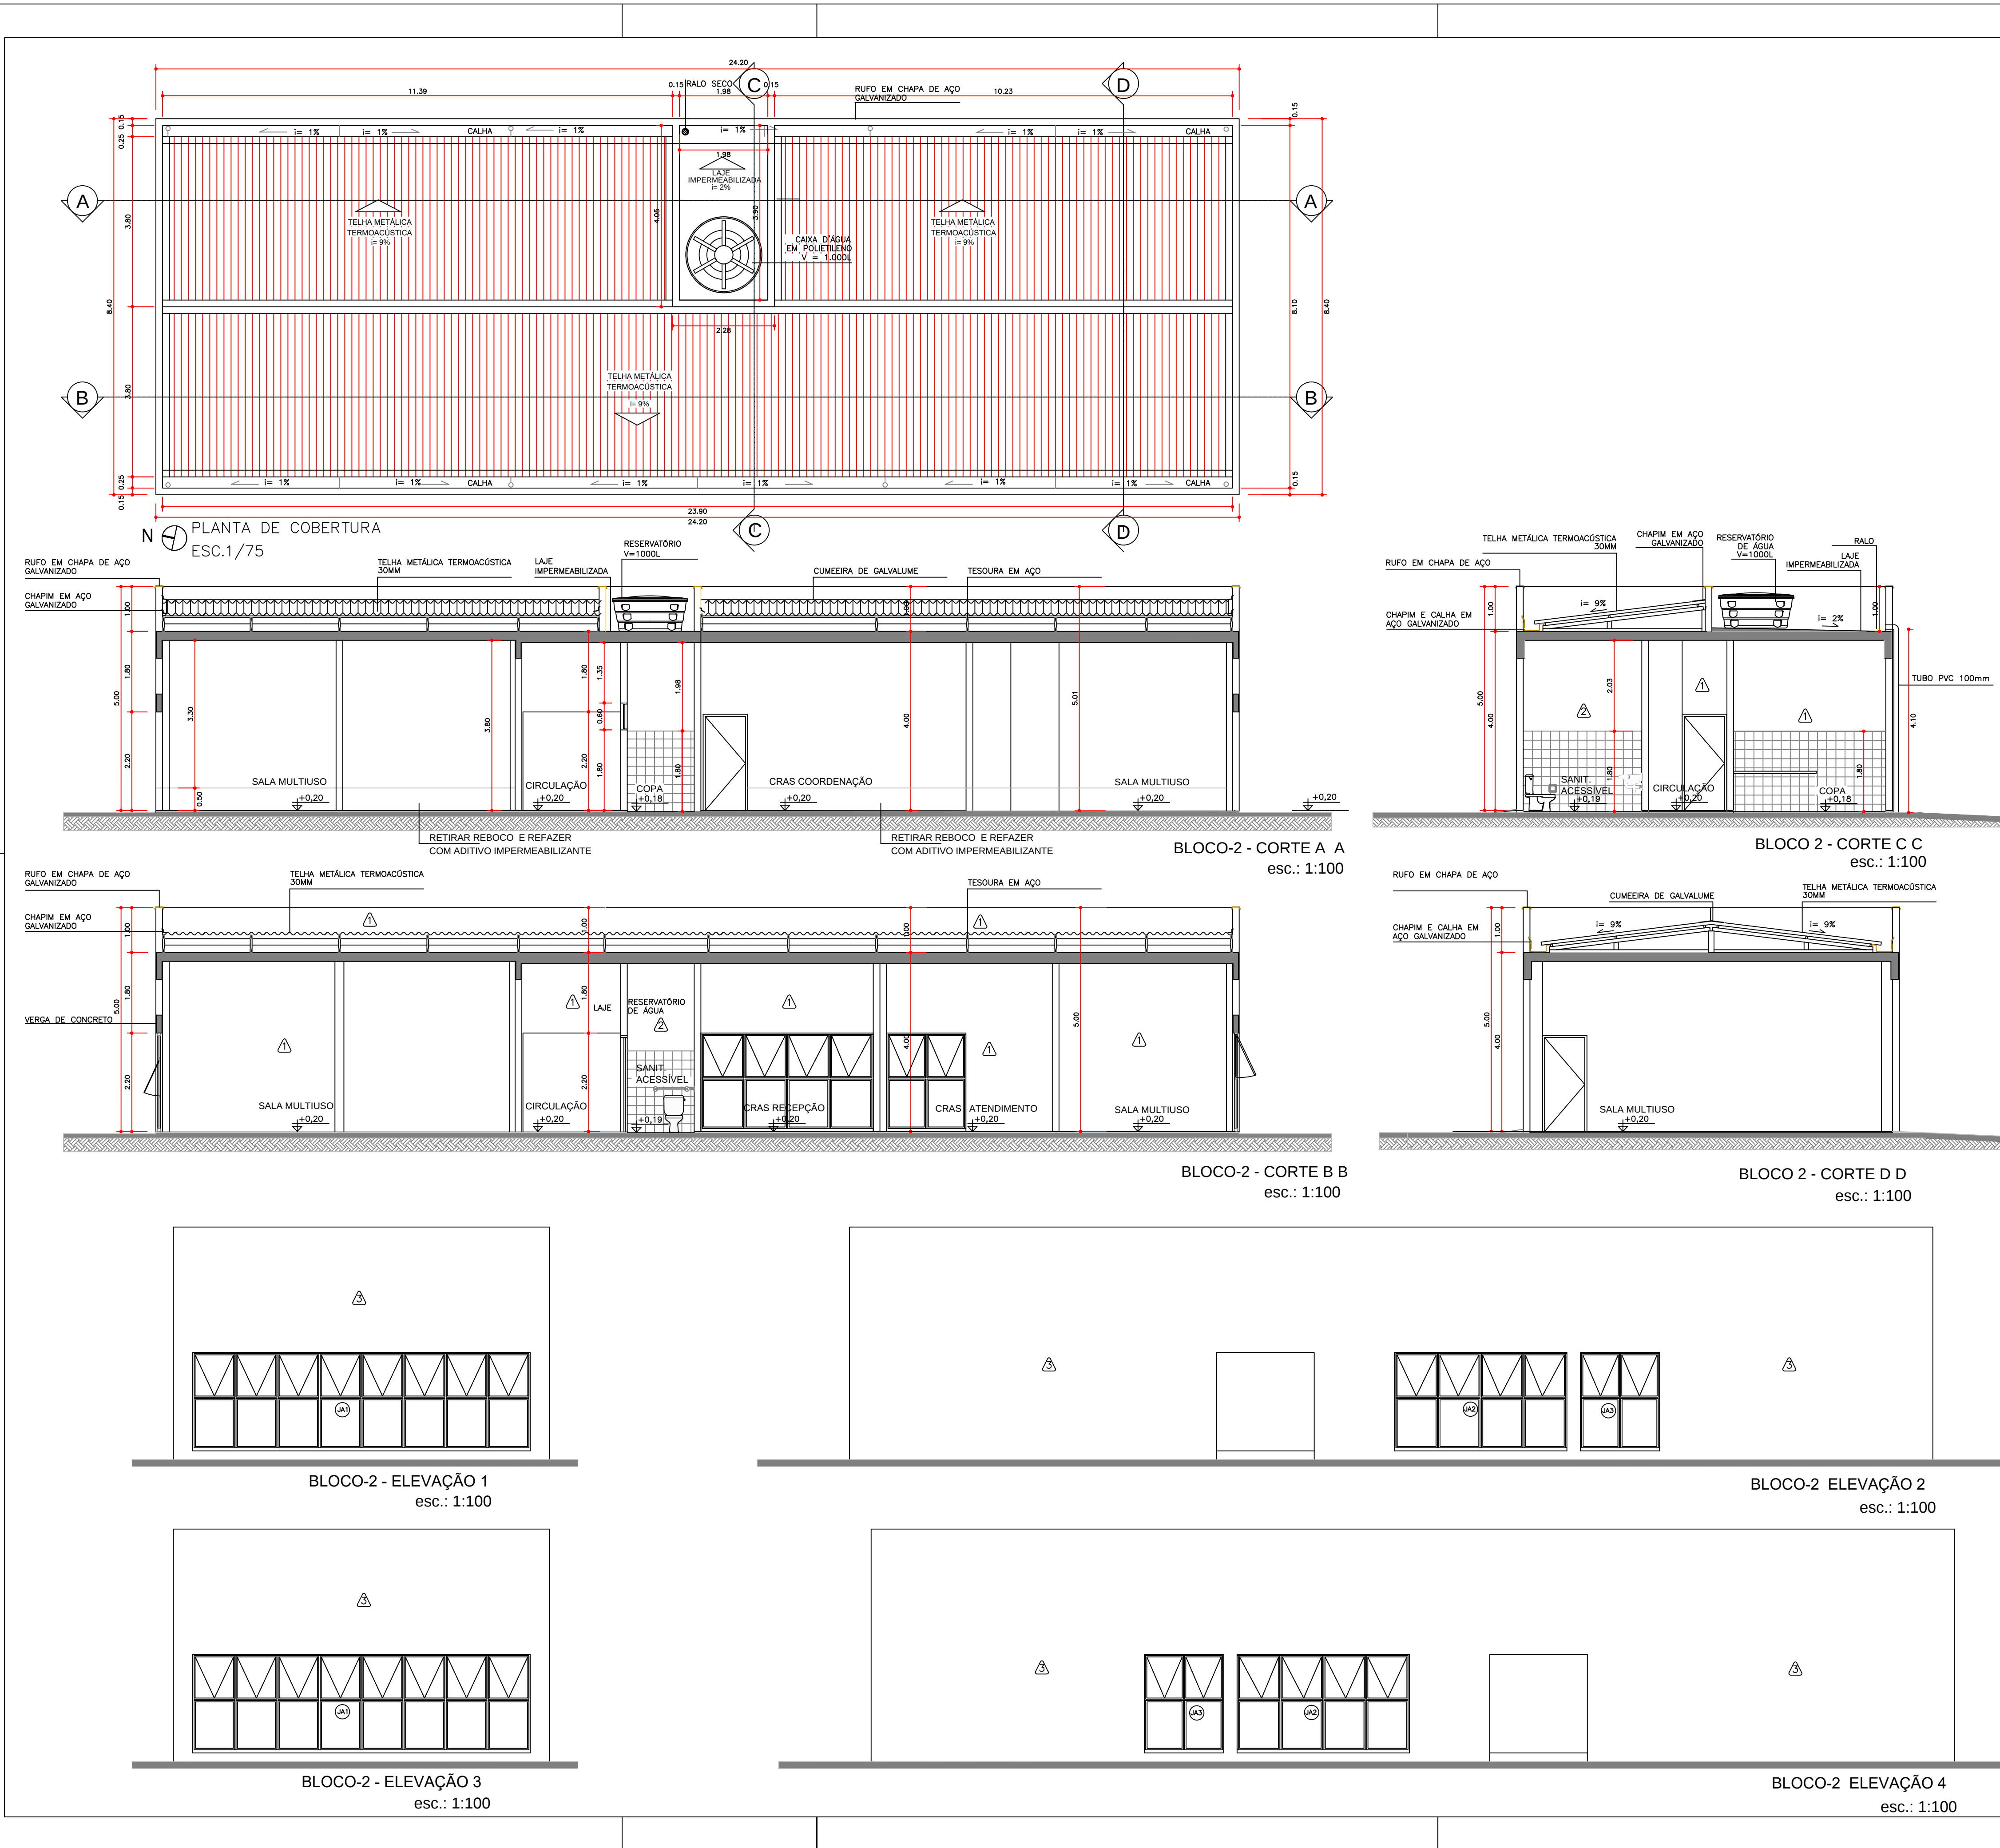

QUADRO DE ESPECIFICAÇÕES

Pisos

- 1- Piso de granitina, cor cinza existente
- 2- Piso cerâmico 41x41, antiderrapante, cor branco, existente

Parede

- 1 - Pintura PVA acrílica lisa em massa cor branco neve 2 demãos;
- 2 - Cerâmica existente 20 x 20 cm na cor branco até 1,80m de altura, acima pintura PVA na cor branco ref. Suvinil, Coral ou equivalente com mesmo desempenho técnico
- 3 - Textura acrílica lisa em massa cor branco neve 2 demãos ref. Suvinil, Coral ou equivalente com mesmo desempenho técnico;

Teto

- 1- Pintura PVA branca;

PORTAS

ITEM	LARG.	ALT.	ESPECIFICAÇÃO	FOLHA	TIPO	LOCAL	QTD
PM1	90	210	Melanímico cor cinza	1	abrir	Sala Multiuso, Acesso, Copa, Coordenação, Atendimento e multiuso.	06
PM2	90	210	Melanímico cor cinza	1	abrir	Sanitário PNE	01

JANELAS

ITEM	LARG.	ALT.	PEITORIL	ESPECIFICAÇÃO	TIPO	LOCAL	QTD
JA1	754	220	-	Alumínio anodizado cor natural, vidro incolor liso esp.: 6mm.	maxim ar	Sala Multiuso e CRAS multiuso	2
JA2	385	220	-	Alumínio anodizado cor natural, vidro incolor liso esp.: 6mm	maxim ar	CRAS Recepção CRAS Coordenação	2
JA3	177	220	-	Alumínio anodizado cor natural, vidro incolor liso esp.: 6mm	maxim ar	CRAS Atendimento CRAS Coordenação	2
JA4	120	60	180	Alumínio anodizado cor natural, vidro pontilhado esp.: 4mm	basculante	Copa e Sanitário	2





PREFEITURA MUNICIPAL DE CANOAS
ESCRITÓRIO DE PROJETOS
GABINETE DO PREFEITO

PROJETO ARQUITETÔNICO DE REFORMA

PRAÇA CEU RIO BRANCO	BLOCO 02 REFORMA	DATA: SET/2025
ENDEREÇO: Rua Montenegro, N°1057- Bairro Rio Branco, Canoas/RS		
PROPRIETÁRIO: MUNICÍPIO DE CANOAS CNPJ: 08.577.416/0001-18		ESCALA: 1/75 DESENHO: Raquel
RESPONSÁVEL TÉCNICO: ARQ. Raquel Trindade MAT. 122804 CAU 47149-6		PRANCHA: 03



FOTO AÉREA DA IMPLANTAÇÃO

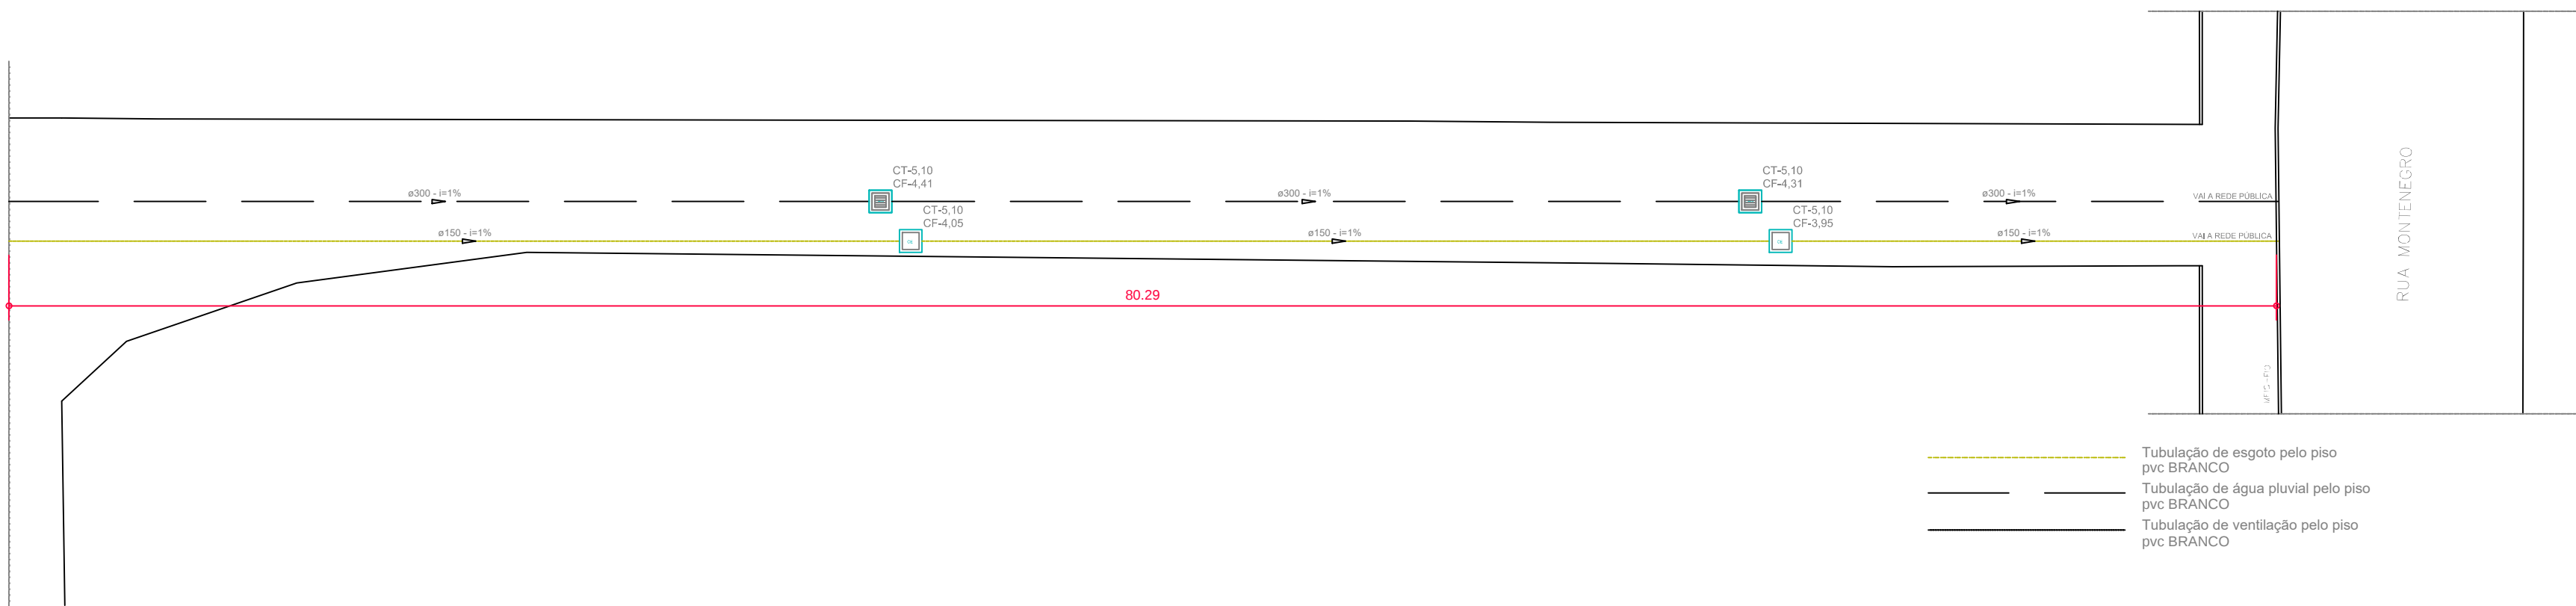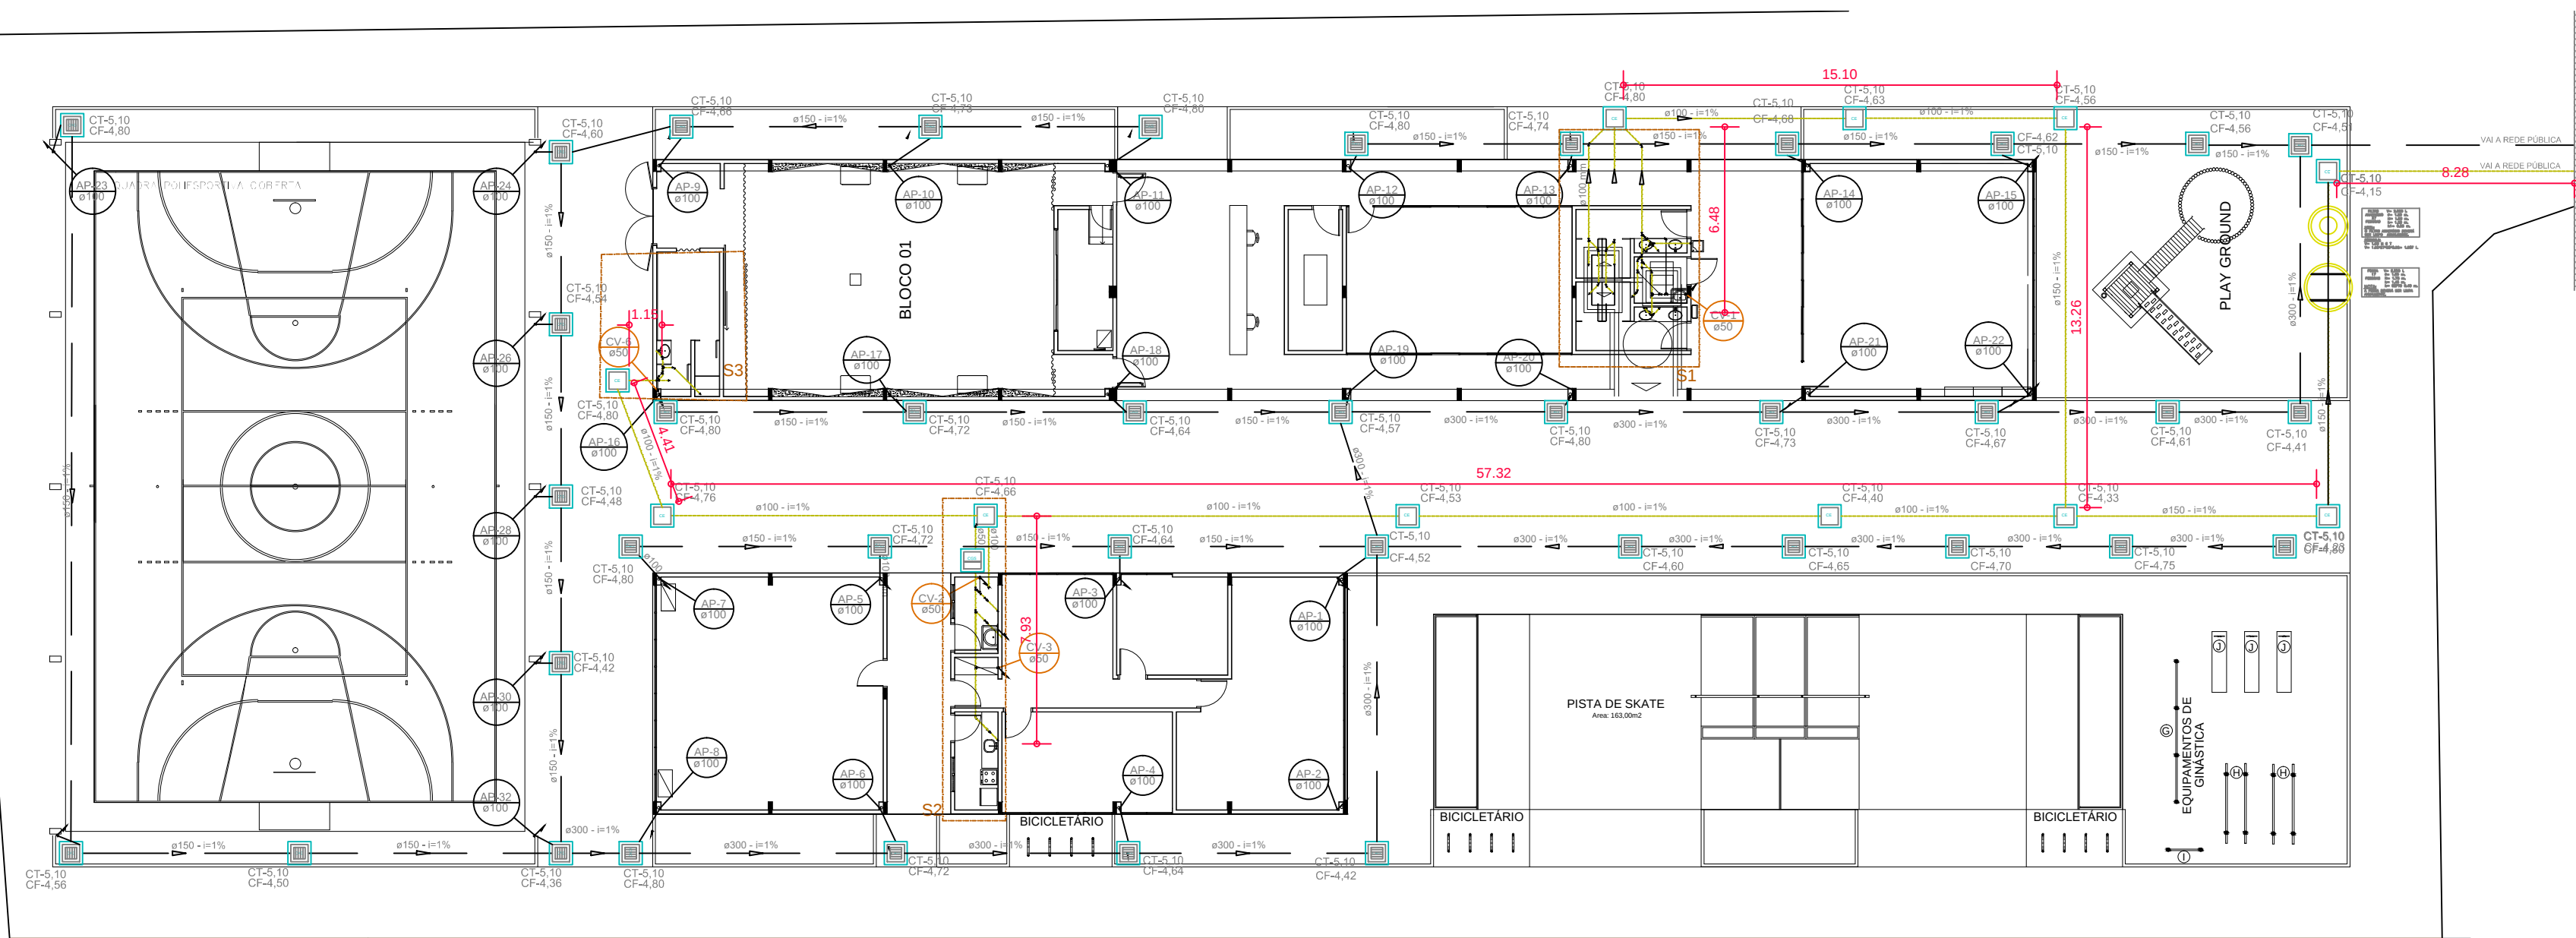

- Tubulação de esgoto pelo piso pvc BRANCO
- Tubulação de água pluvial pelo piso pvc BRANCO
- Tubulação de ventilação pelo piso pvc BRANCO


PLANTA DE IMPLANTAÇÃO— REDES EXISTENTES DE ESGOTO A SEREM LIMPAS
ESC.1/200



PREFEITURA MUNICIPAL DE CANOAS
ESCRITÓRIO DE PROJETOS
GABINETE DO PREFEITO


PROJETO ARQUITETÔNICO DE REFORMA

PRAÇA CEU RIO BRANCO		REDES EXISTENTES	DATA: SET/2025
ENDEREÇO: Rua Montenegro, Nº1057- Bairro Rio Branco, Canoas/RS			
PROPRIETÁRIO:		ESCALA:	INDICADA
MUNICÍPIO DE CANOAS CNPJ: 88.577.416.0001-18		DESENHO:	Raquel
RESPONSÁVEL TÉCNICO		PRANCHA:	04
ARQ. Raquel Trindade MAT. 122804 CAU 47149-6			

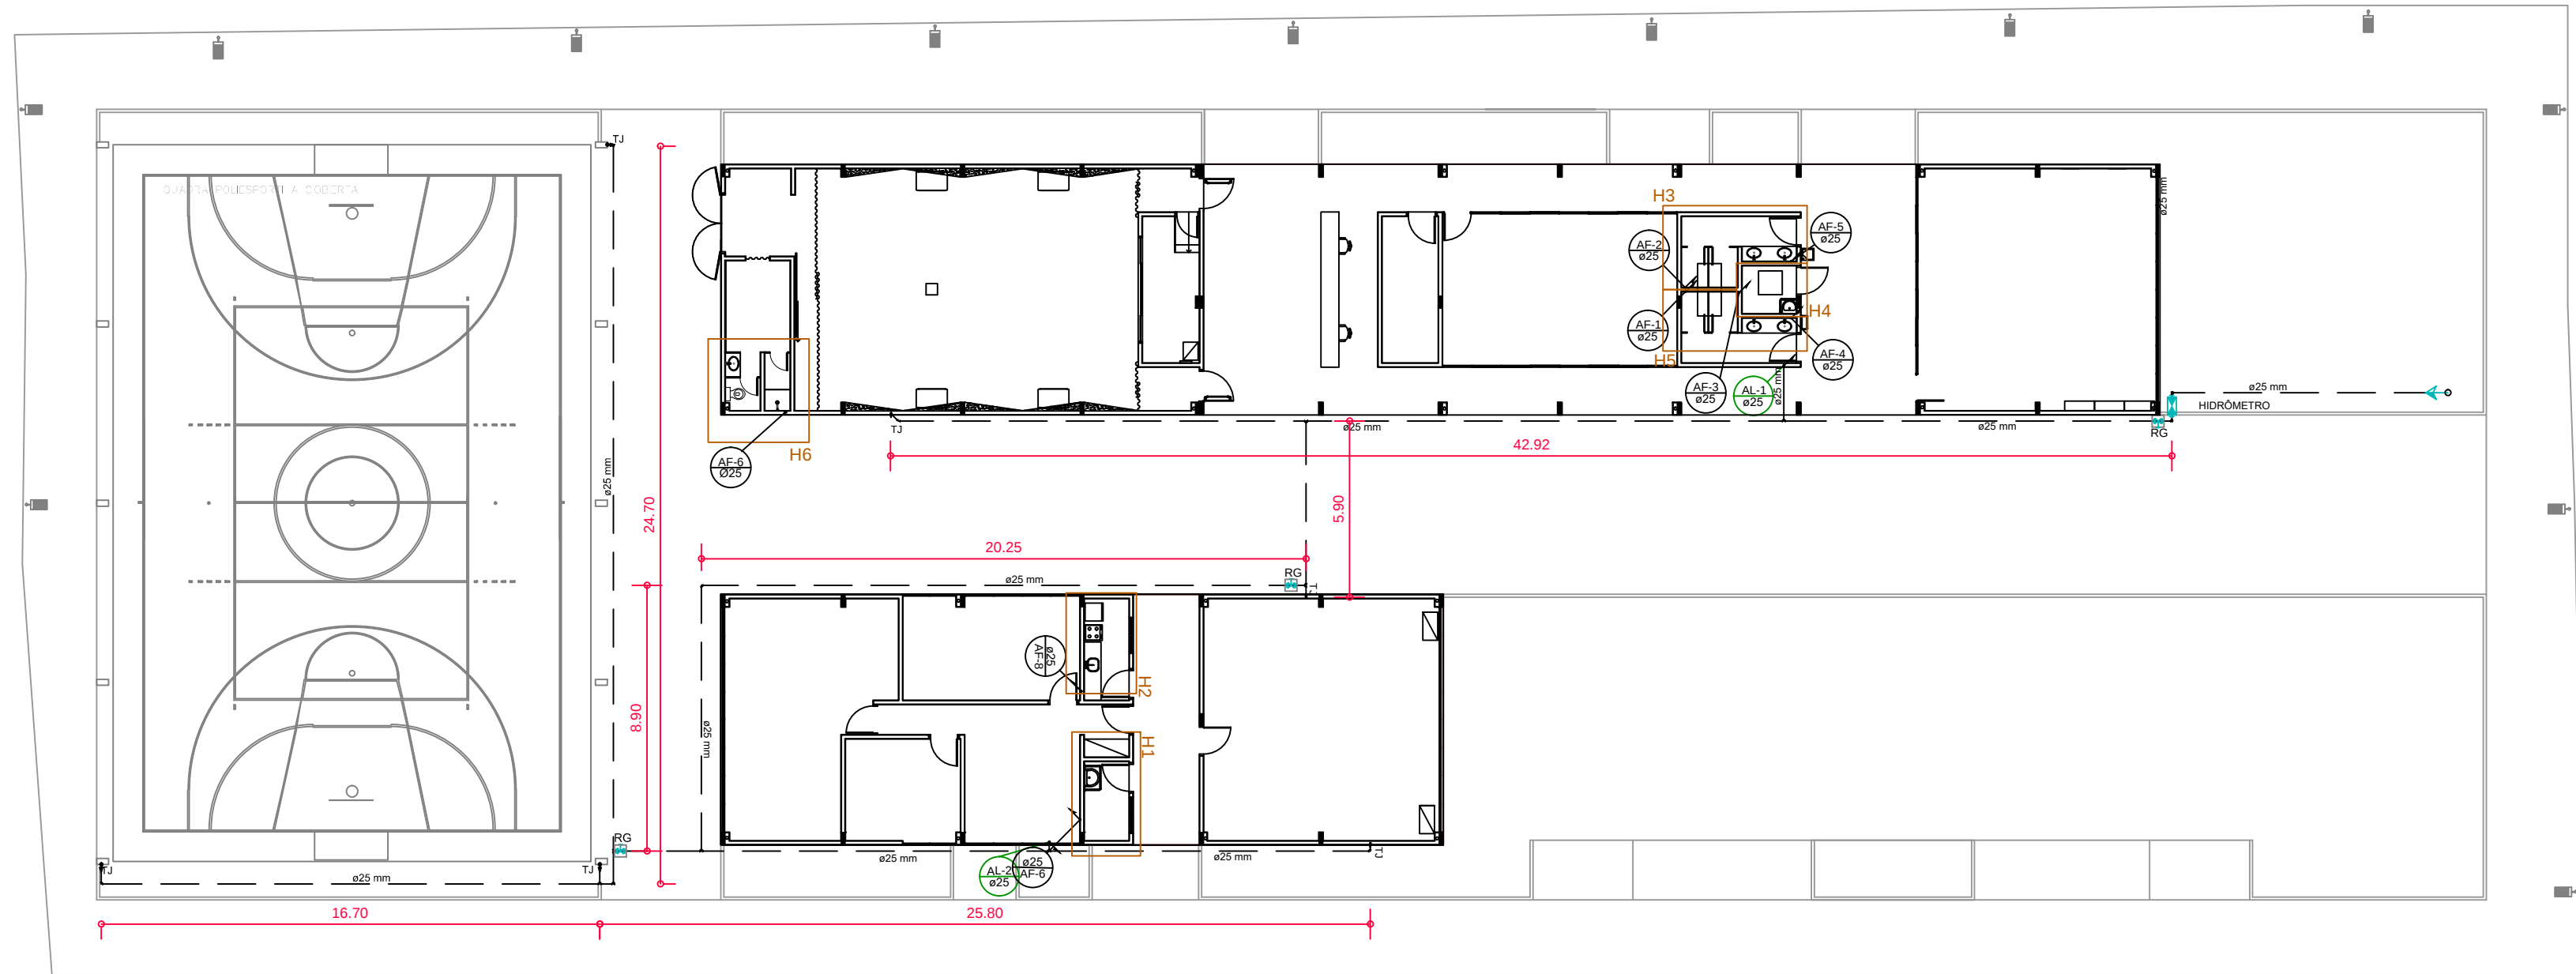

PLANTA DE IMPLANTAÇÃO
REDES EXISTENTES DE ABASTECIMENTO A SEREM LIMPAS
ESC.1/200

ABASTECIMENTO
Escala: 1:1.000

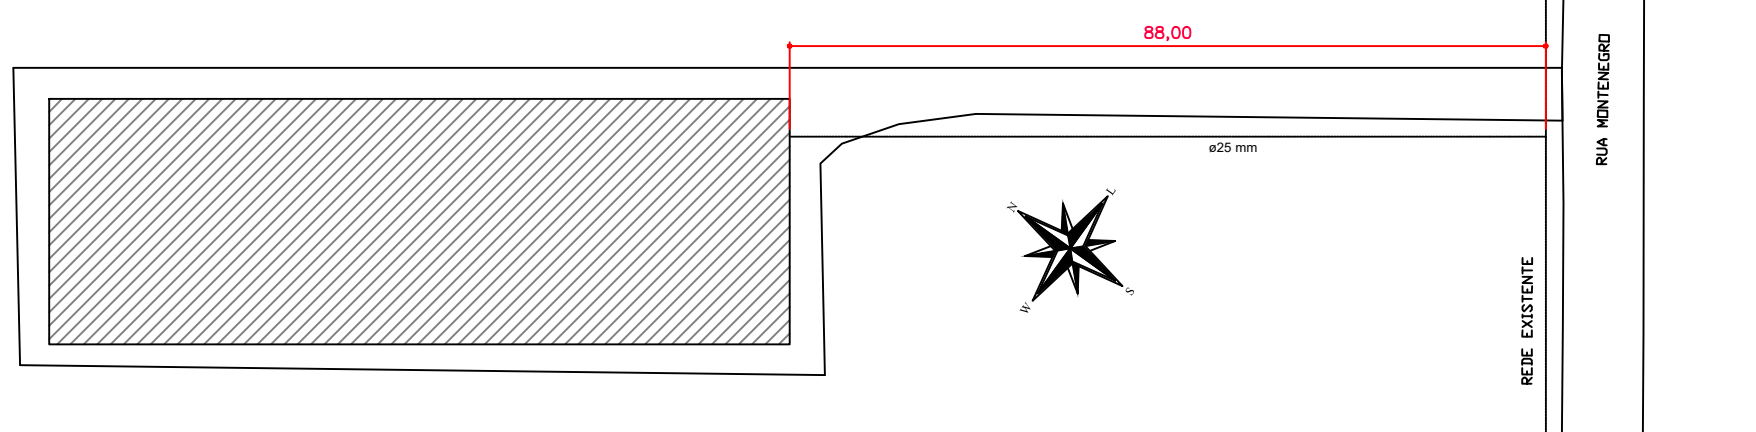


LEGENDA:

- PRUMADA DE ÁGUA FRIA
- TUBULAÇÃO NAS PAREDES OU LAJE
- PRUMADA DE ALIMENTAÇÃO
- TUBULAÇÃO ABAIXO DO PISO



Legenda das indicações	
HE	HEIDRÔMETRO Hidroalimétrico - casaca 1 1/4"
PA	PA de cobre - 25 mm - 1/2"
CH	Chuveiro - 25mm x 3/4"
RP	Registro de Pressão com PVC soldável - 25 mm - 3/4"
TLR	Tanque de lavar - 25 mm - 3/4"
LV	Lavatório - 25 mm - 1/2"
MC	Módulo cisterna/válvula descarga - 25 mm - 1/2"
RG	Registro de gaveta soldável - 1"
TJ	Torneira simples - 25 mm - 1/2"
VS	Vaso Sanitário com válvula de descarga - 1 1/2"
VS-LV	Vaso sanitário com caixa acoplada - 3/4"
BE	Bedroom - 25 mm - 1/2"
VR	Válvula de retenção
PO	Ponto de utilização
JO 90°	Joelho 90°
JO 45°	Joelho 45°
T4	T4 com redução
RG	Registro de gaveta cromado
RG	Registro de pressão
RG	Registro de gaveta industrial
BO	Registro de boia

PLANTA DE IMPLANTAÇÃO
REDE EXISTENTE DE ENTRADA A SER LIMPAS
S/ ESC.

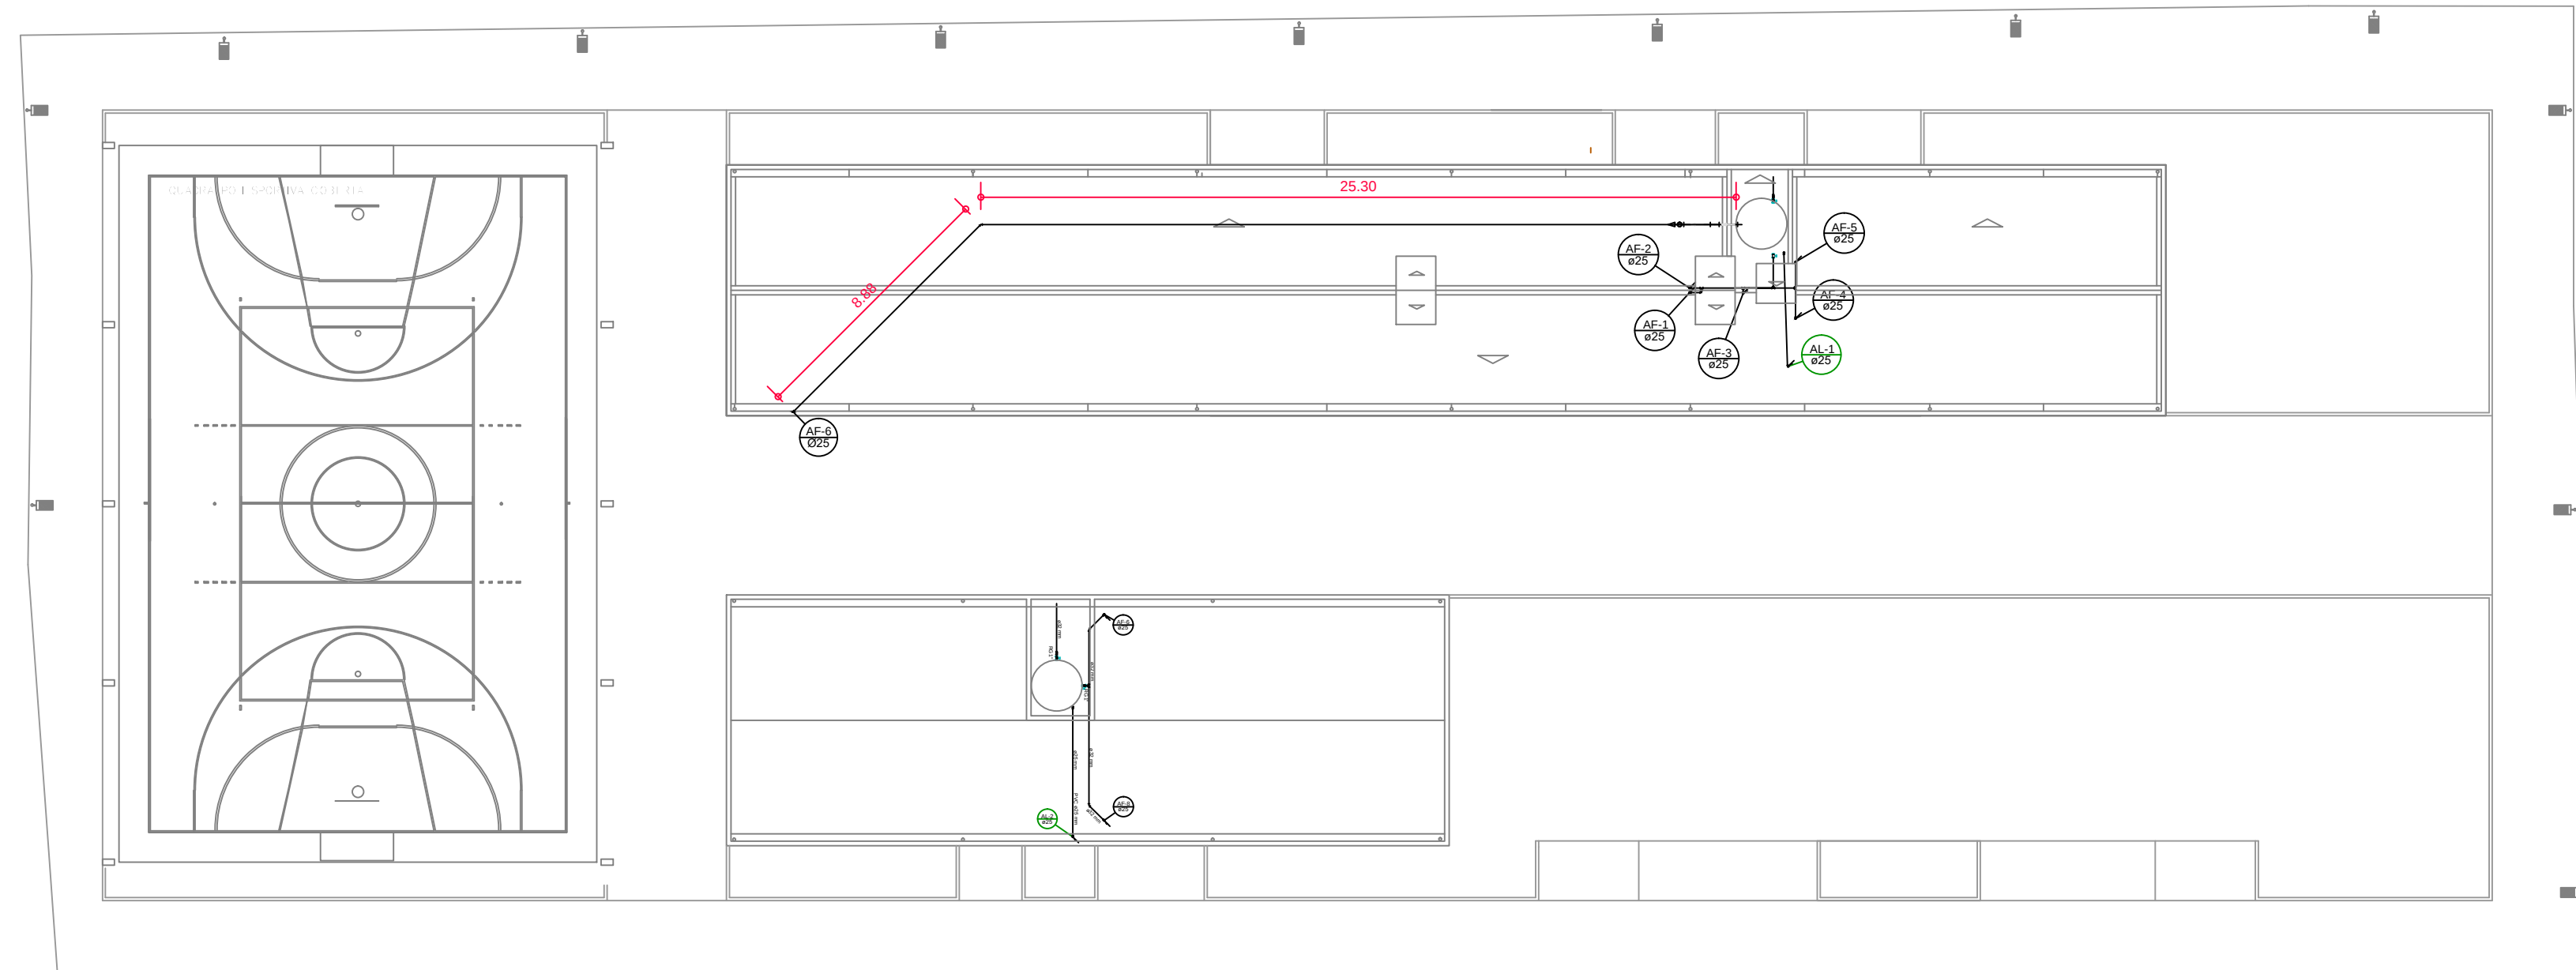

PLANTA DE IMPLANTAÇÃO
REDES EXISTENTES DE DISTRIBUIÇÃO A SEREM LIMPAS
ESC.1/200

BARRILETES

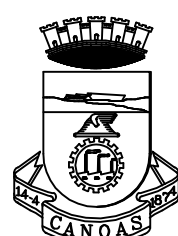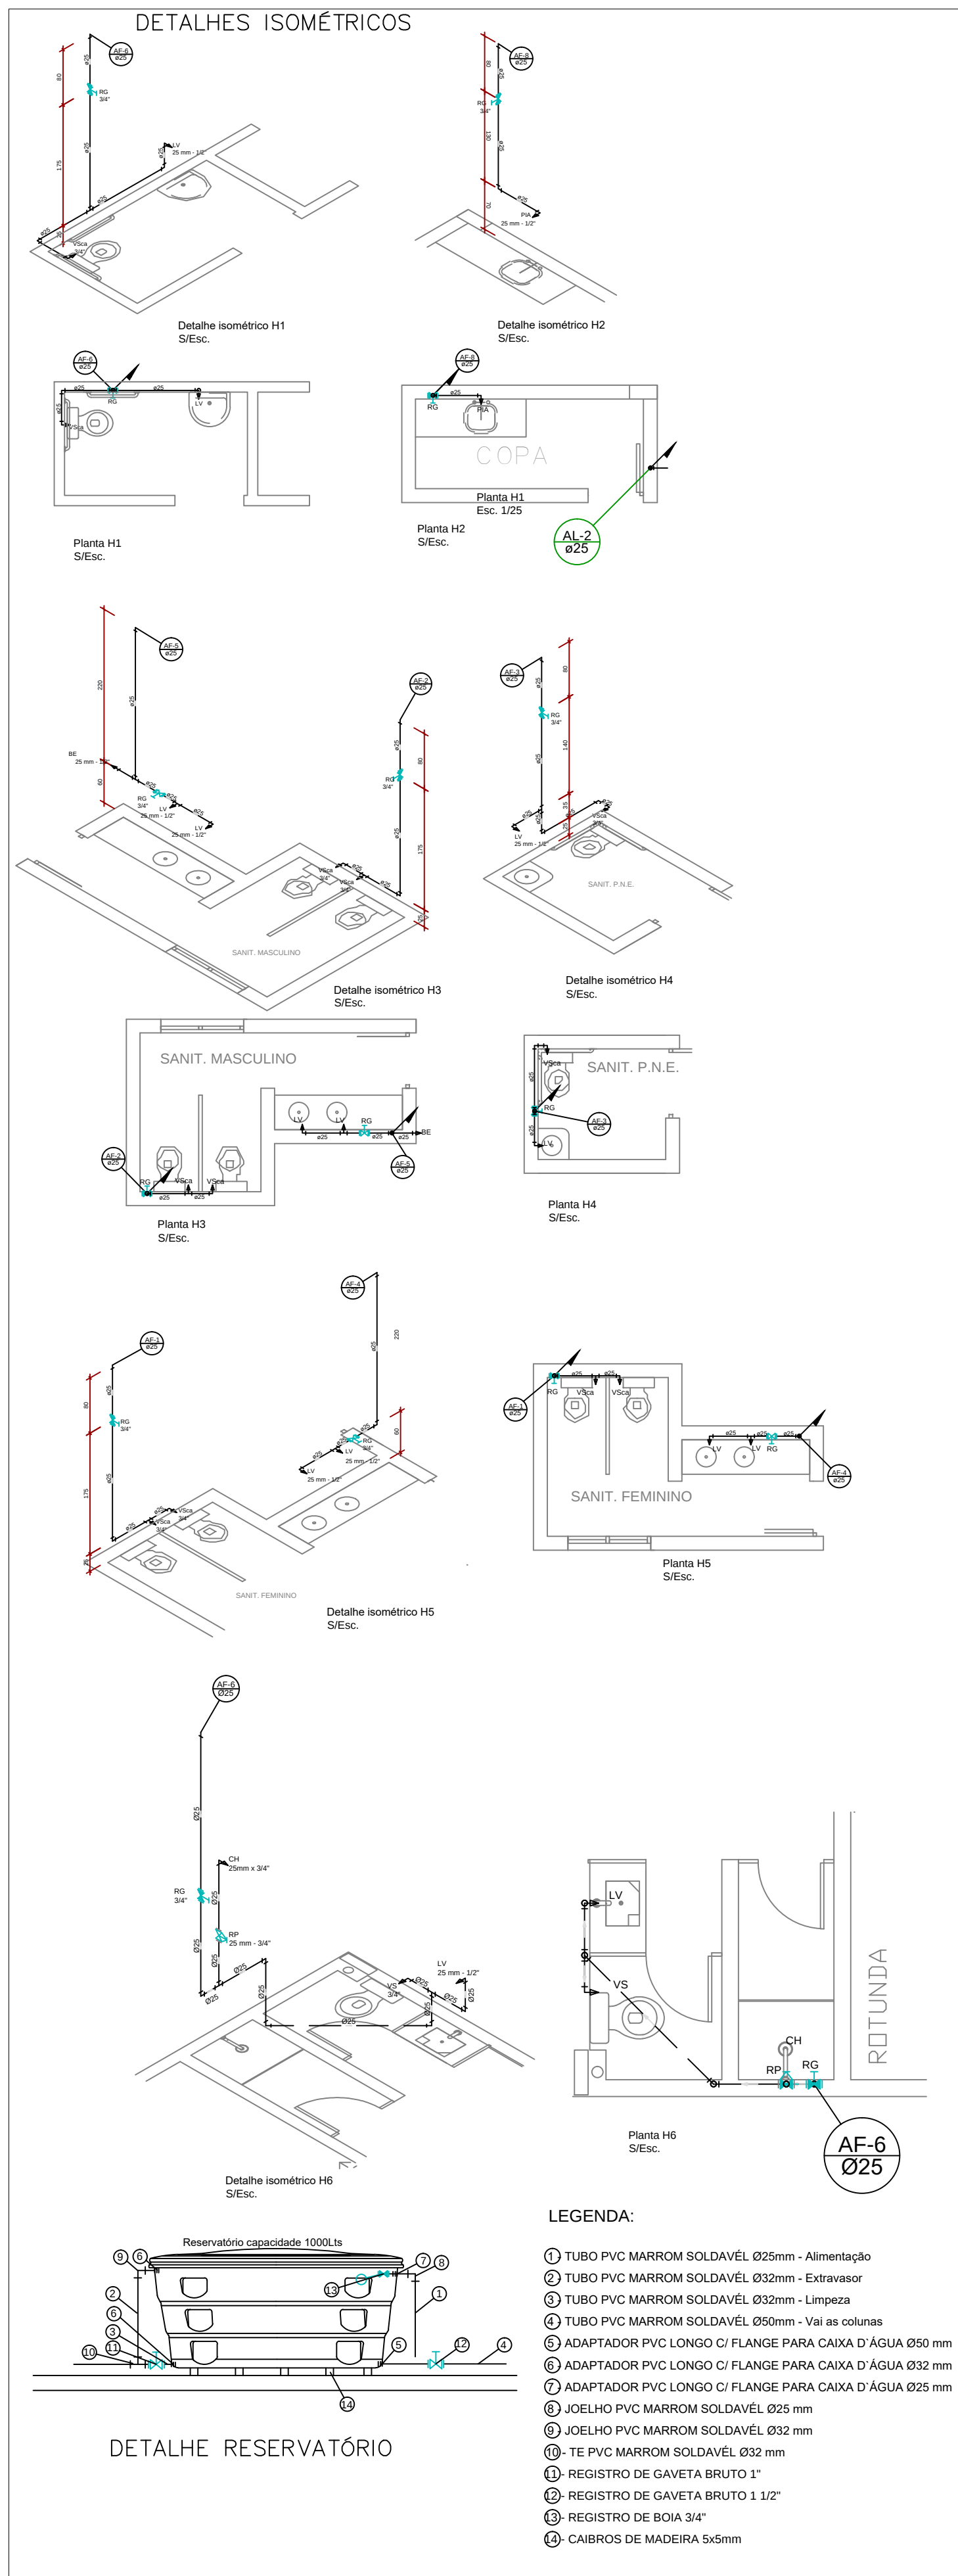

PREFEITURA MUNICIPAL DE CANOAS
ESCRITÓRIO DE PROJETOS
GABINETE DO PREFEITO

PROJETO ARQUITETÔNICO DE REFORMA

PRAÇA CEU RIO BRANCO

REDES EXISTENTES

DATA:
SET/2025

ENDEREÇO: Rua Montenegro, Nº1057- Bairro Rio Branco, Canoas/RS

PROPRIETÁRIO:



MUNICÍPIO DE CANOAS
CNPJ: 88.577.416/0001-18

RESPONSÁVEL TÉCNICO

ARQ. Raquel Trindade
MAT. 122804 CAU 47349-6

PRANCHA:
05

DETALHES PORTAS

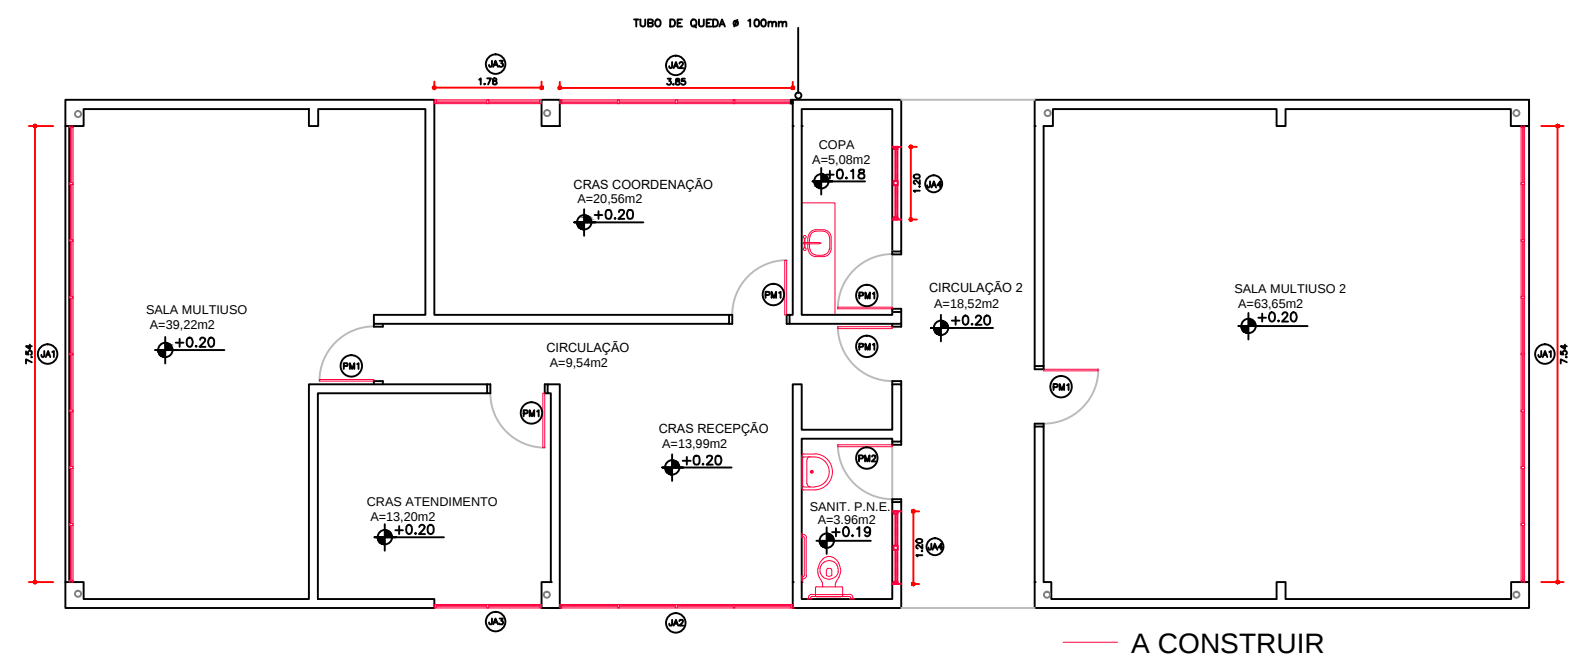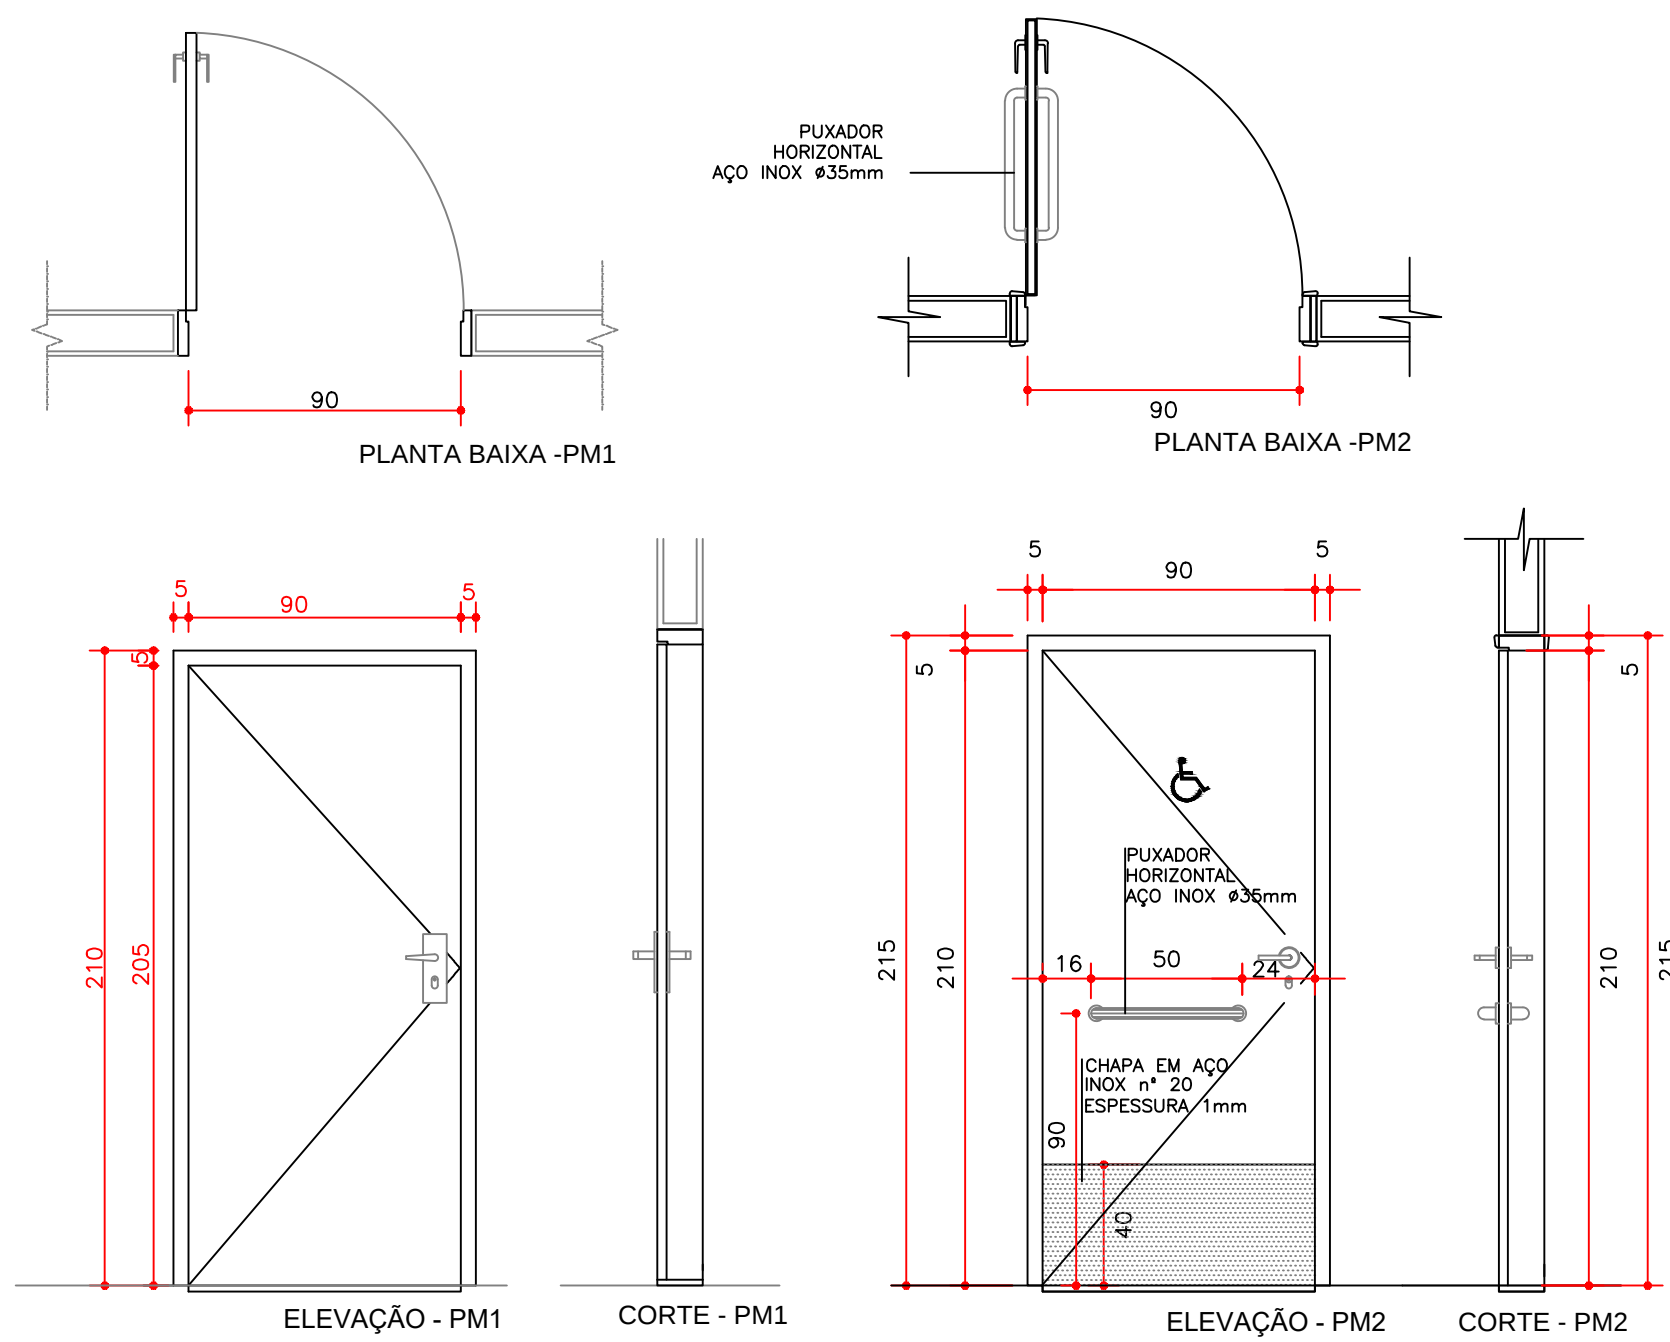

PLANTA BAIXA
ESC.1/100









PORTAS

ITEM	LARG.	ALT.	ESPECIFICAÇÃO	FOLHA	TIPO	LOCAL	QTD
PM1	90	210	Melaninico cor cinza	1	abrir	Sala Multiuso Acesso Copa, Coordenação, Atendimento e multiuso.	06
PM2	90	210	Melaninico cor cinza	1	abrir	Sanitário PNE	01

JANELAS


ITEM	LARG.	ALT.	PEITORIL	ESPECIFICAÇÃO	TIPO	LOCAL	QTD
JA1	754	220	-	Aluminio anodizado cor natural, vidro incolor liso esp: 6mm	maxim ar	Sala Multiuso e multiuso 2	2
JA2	385	220	-	Aluminio anodizado cor natural, vidro incolor liso esp: 6mm	maxim ar	CRAS Recepção	2
JA3	177	220	-	Aluminio anodizado cor natural, vidro incolor liso esp: 6mm	maxim ar	CRAS Atendimento	2
JA4	120	60	180	Aluminio anodizado cor natural, vidro pontilhado esp: 4mm	correr	Copa e Sanitário	2

DETALHES JANELAS

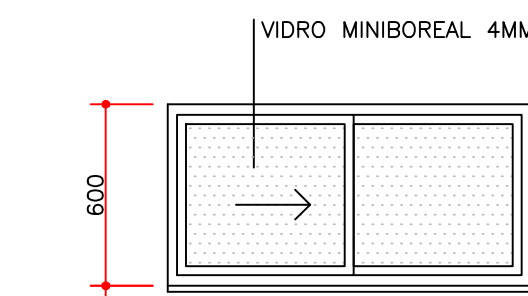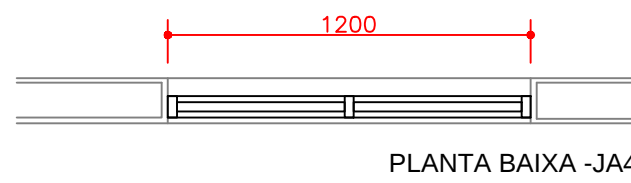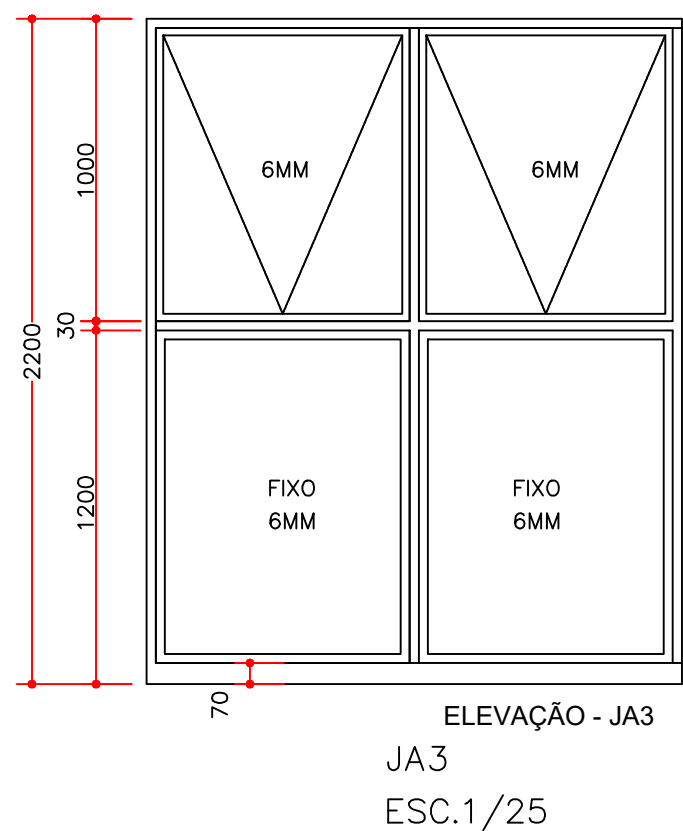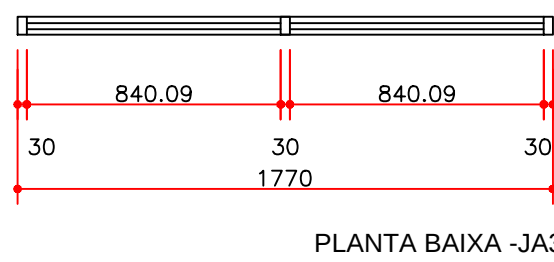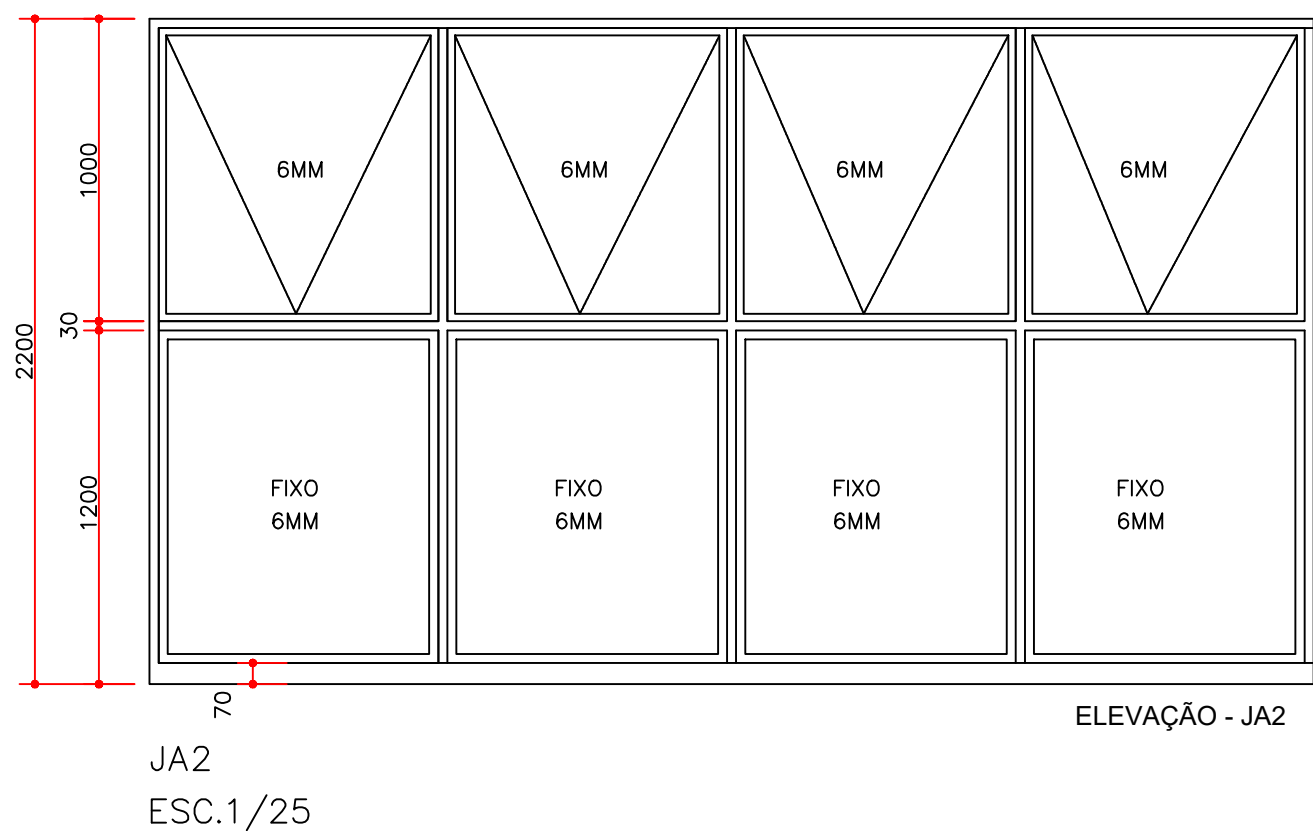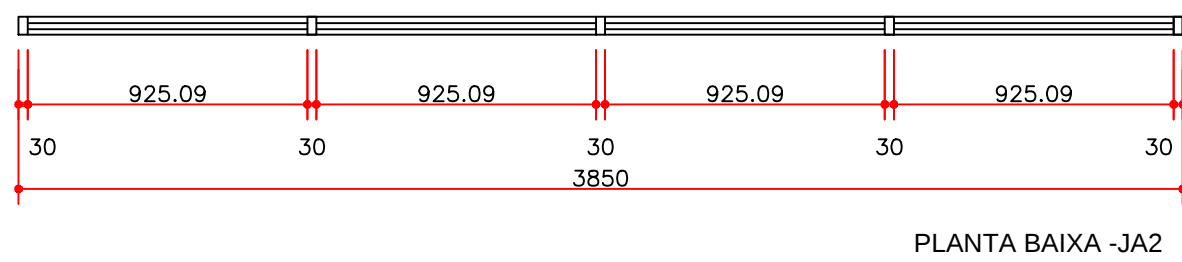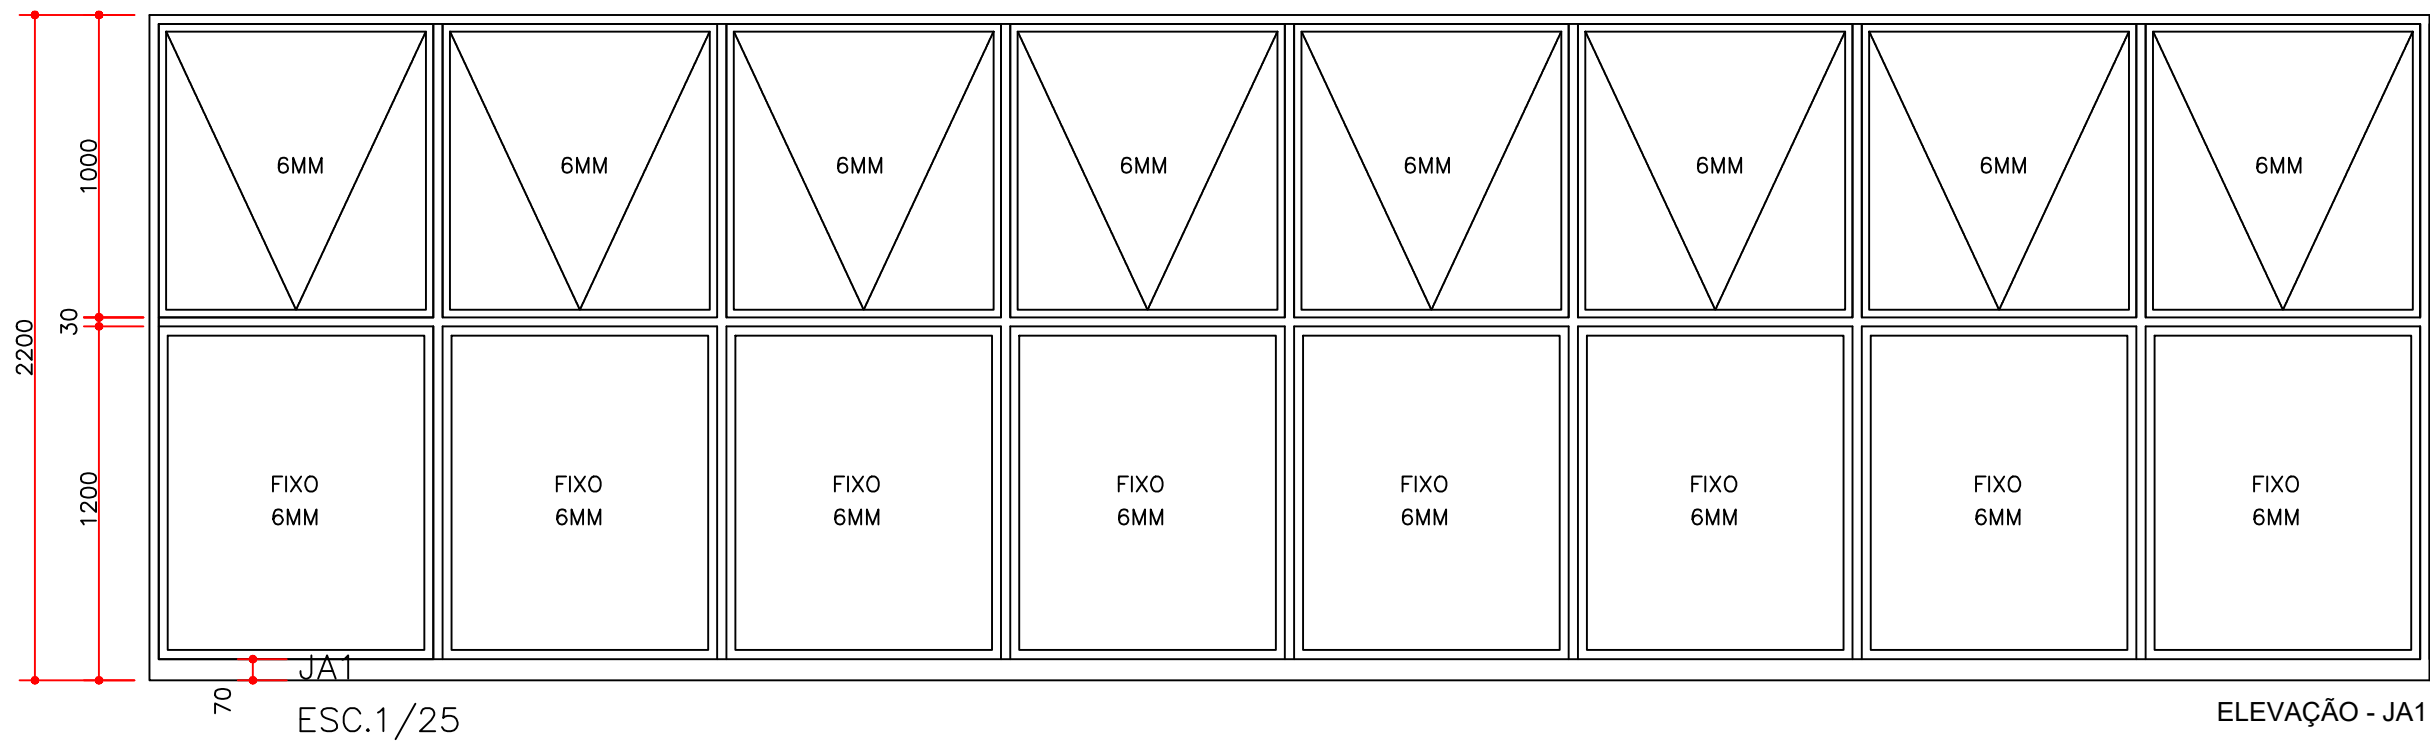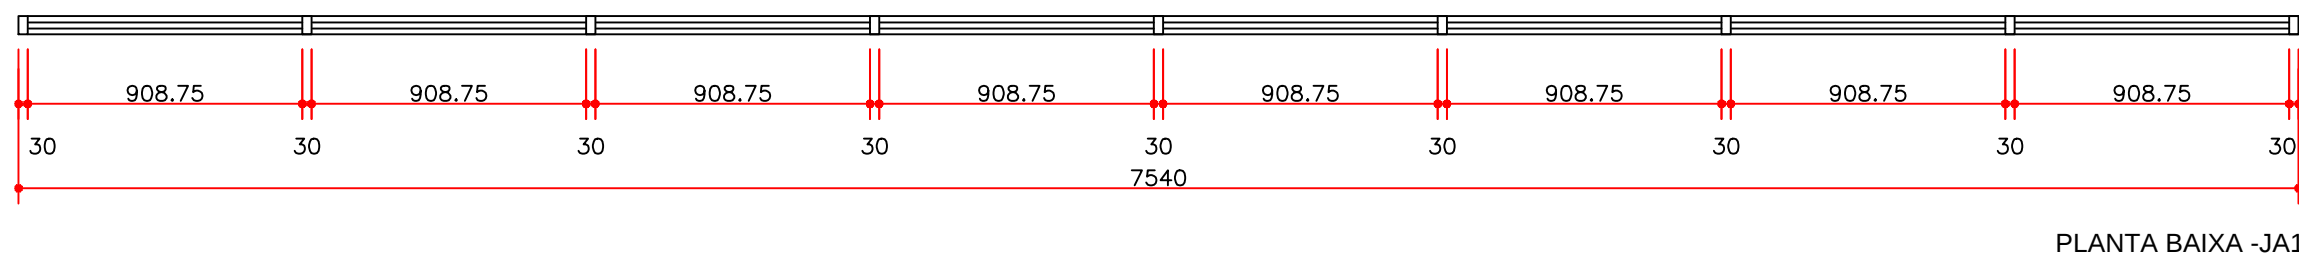

CONSIDERAÇÃO

- ANTES DE QUALQUER PROCEDIMENTO DE FABRICAÇÃO CONFERIR MEDIDAS E QUANTIDADES NA OBRA;
- MEDIDAS EM MILÍMETROS;
- TODAS AS MEDIDAS FINAIS DE MARCO/FOLHA/VIDROS DEVEM SER CONFIRMADAS NA OBRA ANTES DA FABRICAÇÃO;
- TODOS OS CANTOS E ENCONTROS DO CONTRAMARCO E MARCO SERÃO VEDADOS COM SILICONE DE CURA ACÉTICA NA COR DO ALUMÍNIO;
- TODO O PERÍMETRO ENTRE CONTRAMARCO E MARCO SERÁ VEDADO COM SILICONE DE CURA ACÉTICA NA COR DO ALUMÍNIO;
- PUNÇONAR AS EXTREMIDADES DOS PERFIS PARA EVITAR A SAÍDA DAS ESCOVAS;
- PARA GARANTIR A ADERÊNCIA DO SILICONE E A PERFEITA VEDAÇÃO É NECESSÁRIO QUE AS SUPERFÍCIES ESTEJAM LIMPAS E SECAS. USAR ALCOOL ISOPROPÍLICO;
- PARA CORTE DOS VIDROS OBSERVAR RIGOROSAMENTE O ESQUADRO, NÃO DEIXAR REBARBAS E SEGUIR AS MEDIDAS INDICADAS;
- SENTIDO DE ABERTURA DAS PORTAS, VER MAPA ESQUADRIAS E PROJETO DE ARQUITETURA;
- SERÁ UTILIZADO SELANTE DE POLIURETANO OU SILICONE NEUTRO COM CORPO DE APOIO EM POLIETILENO NA LARGURA INFERIOR ENTRE CONTRAMARCO E PEITORIL. SE PEITORIL FOR POROSO USAR PRIMER ANTES DA APLICAÇÃO DO SELANTE;
- OS PERFIS DEVEM SER COM BARRAS ESPECIAIS EM FUNÇÃO DE MENOR PERDA.

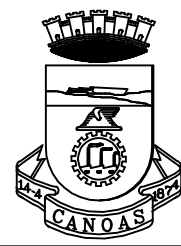

PREFEITURA MUNICIPAL DE CANOAS
ESCRITÓRIO DE PROJETOS
GABINETE DO PREFEITO

PROJETO ARQUITETÔNICO DE REFORMA

PRAÇA CEU RIO BRANCO	Bloco 2 Detalhes esquadrias	DATA: SET/2025
ENDEREÇO: Rua Montenegro, Nº1057- Bairro Rio Branco, Canoas/RS		
PROPRIETÁRIO: MUNICÍPIO DE CANOAS CNPJ: 08.577.416/0001-18		ESCALA: 1/75 DESENHO: Raquel
RESPONSÁVEL TÉCNICO ARQ. Raquel Trindade MAT. 122804 CAU 47349-6		PRANCHA: 06