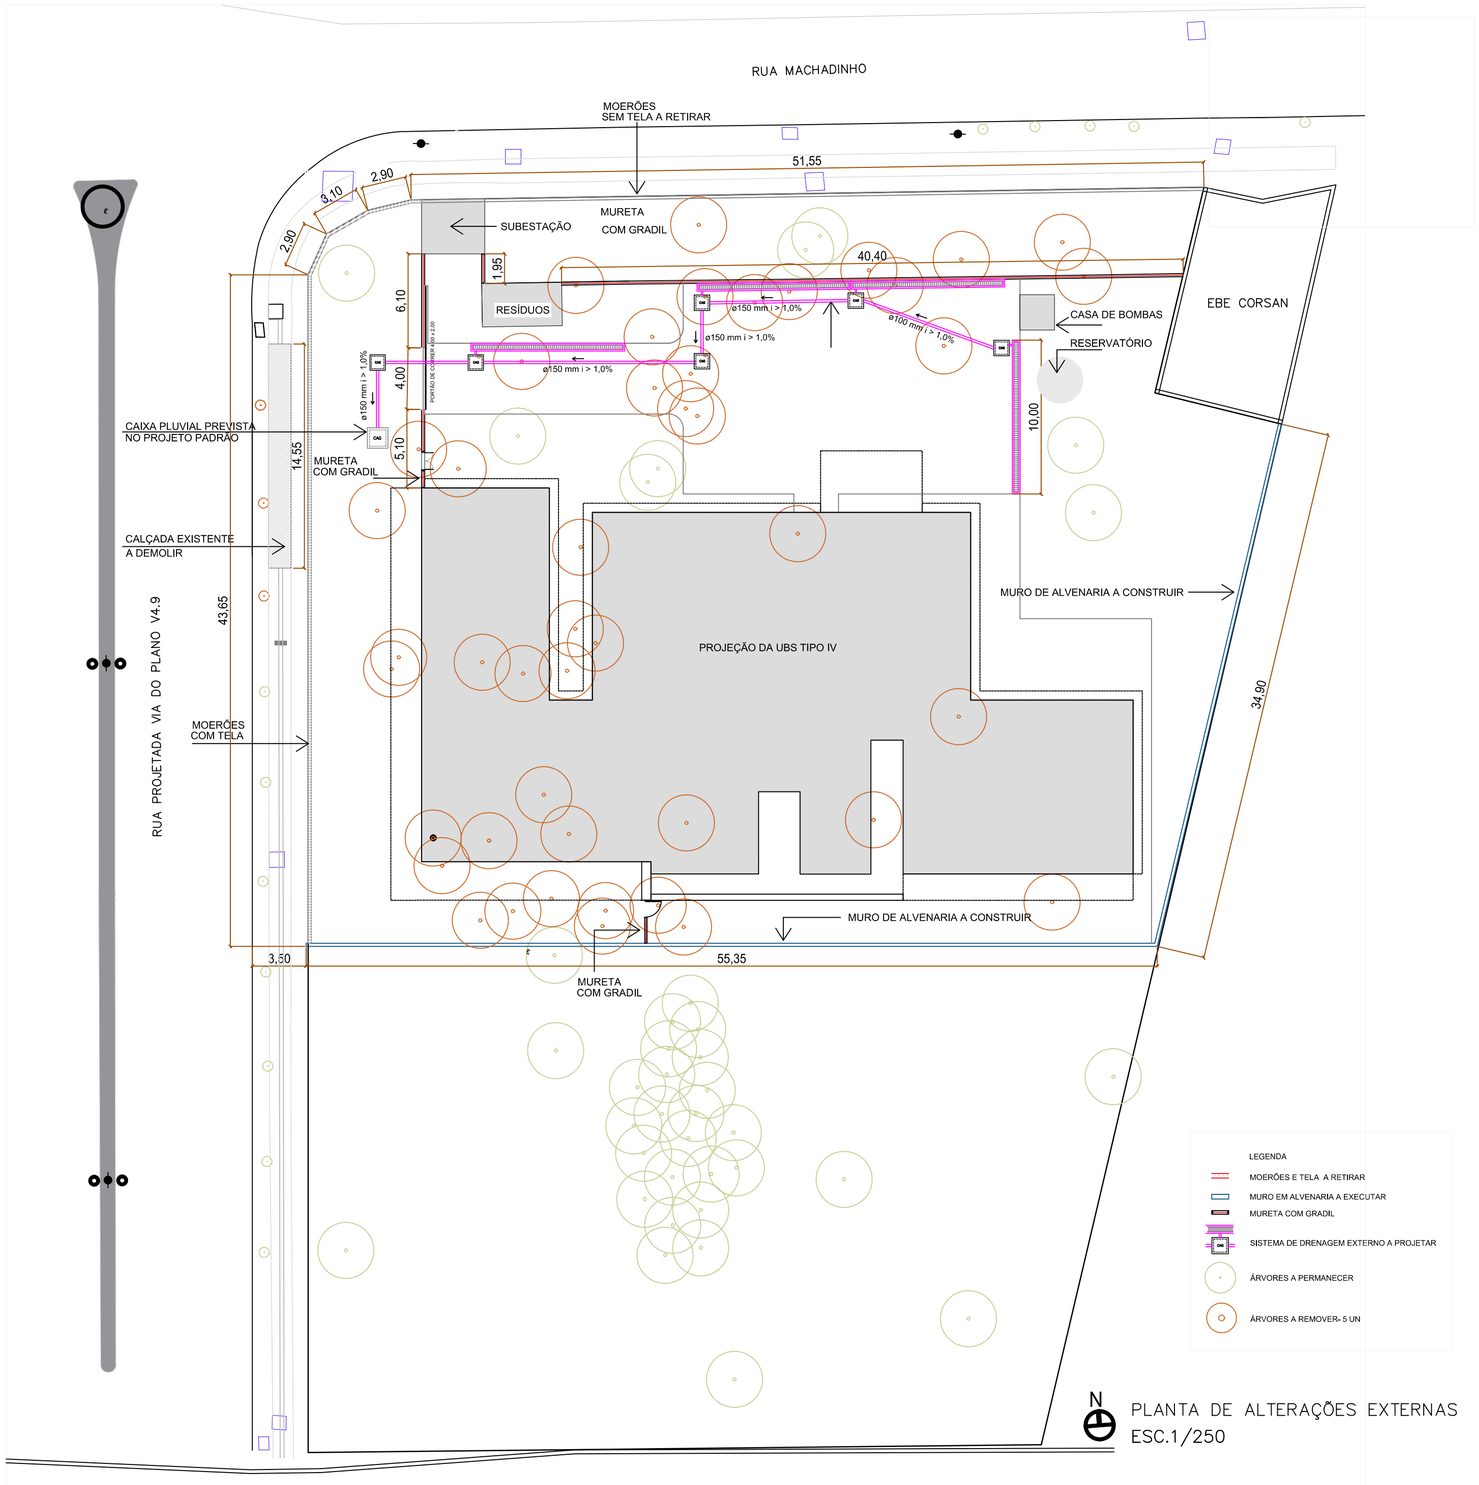


PLANTA DE ALTERAÇÕES EXTERNAS
ESC.1/250



FOTO 01– RUA MACHADINHO
ESQUINA VIA DO PLANO



FOTO 02–RUA MACHADINHO



FOTO 03–VIA DO PLANO



FOTO 04–SITUAÇÃO TERRENO

NOTA: As eventuais adequações do projeto aos níveis da implantação ocorrerão no âmbito do projeto executivo.

PREFEITURA MUNICIPAL DE CANOAS
SECRETARIA DE PROJETOS E CAPTAÇÃO DE RECURSOS
GABINETE DO PREFEITO

MINISTÉRIO DA SAÚDE
SECRETARIA DE ATENÇÃO PRIMÁRIA À SAÚDE

PROJETO PADRÃO

UNIDADE BÁSICA DE SAÚDE PORTE 4

PROJETO DE ARQUITETURA

UBS BOA SAÚDE | Planta de Alterações Externas

ENDEREÇO: Rua Machadinho, nº 1566, bairro Rio Branco, Canoas/RS

DATA: JUN/2025

PROPRIETÁRIO:
MUNICÍPIO DE CANOAS
CNPJ: 88.577.416.0001-18

ESCALA: 1/250

DESENHO: Raquel

RESPONSÁVEL TÉCNICO
ARQ. Raquel Trindade
MAT. 122804 CAU 47149-6

PRANCHA: Única

RUA MACHADINHO

RUA PROJETADA VIA DO PLANO V4.9

CALÇADA E PISO TÁTIL EXISTENTE

CALÇADA EXISTENTE

RUA DO LORO DO EXISTENTE

CALÇADA E PISO TÁTIL DIRECIONAL EXISTENTE

SUBESTAÇÃO

01 vaga 2,5x5,0m

02 03 04 05 06 07 08 09 10 11 12 13

Grama

TELHA METÁLICA

PORTÃO DE CORRER 4,00 x 2,00

EBE CORSAN

INCLINAÇÃO 10%

INCLINAÇÃO 5%

INCLINAÇÃO 6%

INCLINAÇÃO 12%

Área Reservada para Ampliação da Unidade A= 387,96 m²

Área para Atividades ao Ar Livre A=36,03 m²

Área para Descompressão da equipe A=45,52 m²

Rampa 8,33%

Rampa 5,13%

Rampa 5,00%

Rampa 5,00%

Rampa 5,00




Quadro de Mobiliários

Cód.	Qtd.	Descrição
Ármário com chave	2	Armário de ferro fechado com cadeado
Armário Mansenaria 1	5	Armário fechado 0,80 x 0,40m
Armário Superior 01	3	Armário fechado 1,00 e 0,30 x 1.50m, 2 portas
Balança de chão	1	Mesa auxiliar 0,70 x 0,50m
Balança RN	1	Balança Médica Pediátrica Digital
Banco Giratório	9	Banqueta giratória tipo mocho.
biombo	1	Armário fechado 1,00 x 0,60m
BP.01	1	Balança de Piso
Container Grupo A1	2	Container de lixo 770l
Container Grupo E	1	Container de lixo 770l
Contaner Organicos	2	Container de lixo 770l
Contaner Reciclados	1	Container de lixo 770l
Container Vidro	1	Container de lixo 770l
Espelho 2	2	1,80x1,10m(LxA)
Estante de Aço	16	Estante de aço com 6 prateleiras
GV140	1	Armário guarda volume com 16 portas
GV175	1	Armário guarda volume com 20 portas
MB.ARM01	3	Armário fechado alto
MB.ARM02	1	Armário baixo
MB.CD01	27	Cadeiras modelo escritório para áreas administrativas.
MB.CD02	51	Poltronas
MB.CD03	2	Poltrona Obeso
MB.CD04	46	Cadeira
MB.CD05	2	Poltronas
MB.CDR	2	Cadeira de Rodas
MB.EC	3	Mesa de exame clínico
MB.G	3	Mesa de exame clínico ginecológico
MB.ME05	7	Cama Hospitalar Elétrica
MB.MS100	7	Mesa de trabalho com dimensões 1,00 x 0,55m e altura de 0,75m.
MB.MS120	9	Mesa de trabalho 1,20 x 0,60 m com gavetas.
MB.MS140	1	Mesa de trabalho em L 1,40 x 1,50m com gavetas.
MB.MS150	2	Mesa de trabalho 1,20 x 0,60 m sem gavetas.
MB.MS200	1	Mesa de trabalho com dimensões 2,00 x 0,60m e altura de 0,75m.
MB.MSC1	1	Mesa de cozinha com dimensões 1,25a 0,90m
MB.MSR1	1	Mesa de reunião com dimensões 3,00 x 1,00m
MB.MSR2	1	Mesa de reunião com dimensões 3,00 x 1,00m
MB.POL.	6	Poltrona de medicação reclinável
MB.TV42	8	Tv 42"
Pallet	3	Pallet modular plástico 50x50cm
PC	22	Tela para computador
Teclado	22	Teclado e mouse

Quadro de Áreas

Ambiente	Área (m²)
Almoxarifado	10,00
Amamentação	6,00
Aplicação de Medicamentos 1	12,10
Aplicação de Medicamentos 2	11,30
Área descompressão da equipe	44,11
Área para Atividades ao Ar Livre	36,03
Área Reservada para Manobra de Veículos	267,92
Área Verde para Atividades ao Ar Livre	17,15
Banheiro de Funcionários Feminino	14,78
Banheiro de Funcionários Masculino	12,89
Banheiro de Funcionários PCD	5,02
Banheiro PCD Práticas	7,18
Bomba vácuo	6,21
Central de Gases	3,25
Circulação 01	14,52
Circulação 02	124,98
Circulação 03	26,91
Compressores	6,72
Consultório Diferenciado (Ginecologia) Acessível 1	14,00
Consultório Diferenciado (Ginecologia) Acessível 2	12,70
Consultório Diferenciado (Ginecologia) Acessível 3	12,74
Consultório eMulti	10,36
Consultório eMulti / Sala Lilás	13,71
Consultório Indiferenciado 1	9,00
Consultório Indiferenciado 2	9,00
Consultório Indiferenciado 3	9,78
Consultório Indiferenciado 4	9,30
Consultório Odontológico	72,23
Copa	10,13
Curativos	12,76
DML 1	5,64
DML 2	3,02
Educação em Saúde Bucal / Escovódromo	8,78
Embarque e desembarque de ambulância	26,40
Espaço Lúdico	6,81
Espera	64,34
Farmácia - Armazenamento	18,00
Farmácia - Dispensação/Distribuição	1,80
Farmácia - Dispepção Externa	8,27
Guarda de Macas e Cadeiras	3,01
Horta	20,00
Paramentação	3,00
Previsão casa de bombas	4,10
Recepção	24,06
Resíduos Comum (Grupo D)	5,42
Resíduos Contaminado (Grupos A e E)	4,70
Sala de atendimento individualizado/Acolhimento	9,60
Sala de Gestão	11,88
Sala de Integração das Equipes 1	14,00
Sala de Integração das Equipes 2	18,42
Sala de Medicação, Reidratação e Coleta de Exames	26,32
Sala de Práticas Coletivas	42,69
Sala de Preparo, Esterilização (Limpa) e Distribuição	10,83
Sala de Recepção e Limpeza (suja)	6,00
Sala de Vacinação	10,00
Sala disponível para Rack	2,61
Sanit. PCD Coleta	3,48
Sanitário Família	5,06
Sanitário Feminino	10,09
Sanitário Masculino	9,44
Sanitário Ostomizado	3,40
Sanitário PCD Feminino	3,65
Sanitário PCD Gine.1	3,32
Sanitário PCD Gine.2	3,90
Sanitário PCD Gine.3	3,90
Sanitário PCD Masculino	3,39

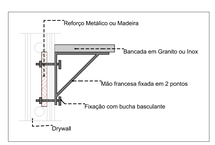

DETALHE 01: REFORÇO EM DRYWALL

Escala:1:20

N

PLANTA DE LAYOUT

ESC.1/75

CONVENÇÕES ADOTADAS

- Alvenaria acabada
- Concreto
- Parede em Drywall, com Placa Resistente à Umidade (RU).
- Parede em Drywall, com Standart (ST).
- Parede em Drywall, com lã de vidro.
- Parede em Drywall, com Placa Resistente a Umidade (RU) e lã de vidro.
- Projeções
- E.H. — Eixo Hidráulico - Água Fria
- E.H. — E.H. – Eixo Hidráulico com água quente - prever ponto de elétrica 220V
- .XXX — Nível cota acabada
- Nome da indicação do corte
- Indicação de eixo das alvenarias à construir
- JX — Indicação e nomenclatura - Janelas
- PX — Indicação e nomenclatura - Portas

Importante:

1. A empresa responsável pela execução das paredes de drywall deverá verificar todos os mobiliários e equipamentos que serão fixados nas mesmas (água de gases, armários, purificadores, etc) e prever reforço de sustentação com perfil metálico com capacidade para suportar as devidas cargas conforme indicação do fabricante de drywall (Detalhe 01).

LEGENDA - ACABAMENTOS

PISO

1. Piso em granilite poblo bege.
2. Piso em granilite sem polimento bege.
3. Piso em concreto desempolado.

PAREDE

1. Pintura acrílica, resistente à umidade. RGB 218,211,203 ou similar
2. Revestimento cerâmico 60x60cm, até o forro, na cor branca. acabamento polido ou acetinad
3. Pintura acrílica, resistente a umidade. RGB 209,209,202 ou similar
4.Pintura azul acrílica, resistente a umidade. RGB 99,133,142 ou similar

TETO

1. Pintura acrílica sobre forro de gesso acartonado rejuntado, resistente à umidade, cor branca.
2. Pintura acrílica sobre laje, resistente à umidade.

OBSERVAÇÕES

1. A Pintura deverá ser aplicada sobre parede regularizada de maneira a atingir perfeito cobrimento da superfície na cor indicada em projeto
2. Para as áreas molhadas considerar impermeabilização de piso e paredes (até teto)

NOTAS

1. Medidas de Cotas Acabadas
2. Todas as medidas do projeto devem ser aferidas in loco para a execução da obra.
3. Para maiores detalhes e informações sobre pontos de gases verificar projeto da disciplina correspondente.
4. Todos os materiais de acabamento especificados no projeto são referências sugeridas, podendo ser substituídos por itens similares, desde que preservado o atendimento às normas técnicas.
5. Todas as torneiras dispensam o contato com mãos para o fechamento.
6. Todos os ralos serão sifonados e dotados de grelha.
7. Todos os shafts serão inspecionáveis e de fechamento fácil. Não sendo permitido tijlho no chão.
8. Todos os ambientes sem ar não possuem ventilação natural deverá contemplar sistema de exaustão e renovação de ar artificial previstos no projeto de climatização desenvolvido por profissional habilitado.

NOTA: As eventuais adequações do projeto aos níveis da implantação ocorrerão no âmbito do projeto executivo.

PREFEITURA MUNICIPAL DE CANOAS

SECRETARIA DE PROJETOS E CAPTAÇÃO DE RECURSOS

GABINETE DO PREFEITO

MINISTÉRIO DA SAÚDE


SECRETARIA DE ATENÇÃO PRIMÁRIA À SAÚDE

PROJETO PADRÃO

UNIDADE BÁSICA DE SAÚDE PORTE 4

PROJETO DE ARQUITETURA

UBS BOA SAÚDE	Planta Baixa Layout	DATA: JUN/2025
ENDEREÇO: Rua Machadinho, nº 1566, bairro Rio Branco, Canoas/RS		
PROPRIETÁRIO: MUNICIPIO DE CANOAS CNPJ. 88.577.416.0001-18		ESCALA: 1/75
		DESENHO: Raquel
RESPONSÁVEL TÉCNICO ARQ. Raquel Trindade MAT. 122804 CAU 47149-6		PRANCHA: 02/22

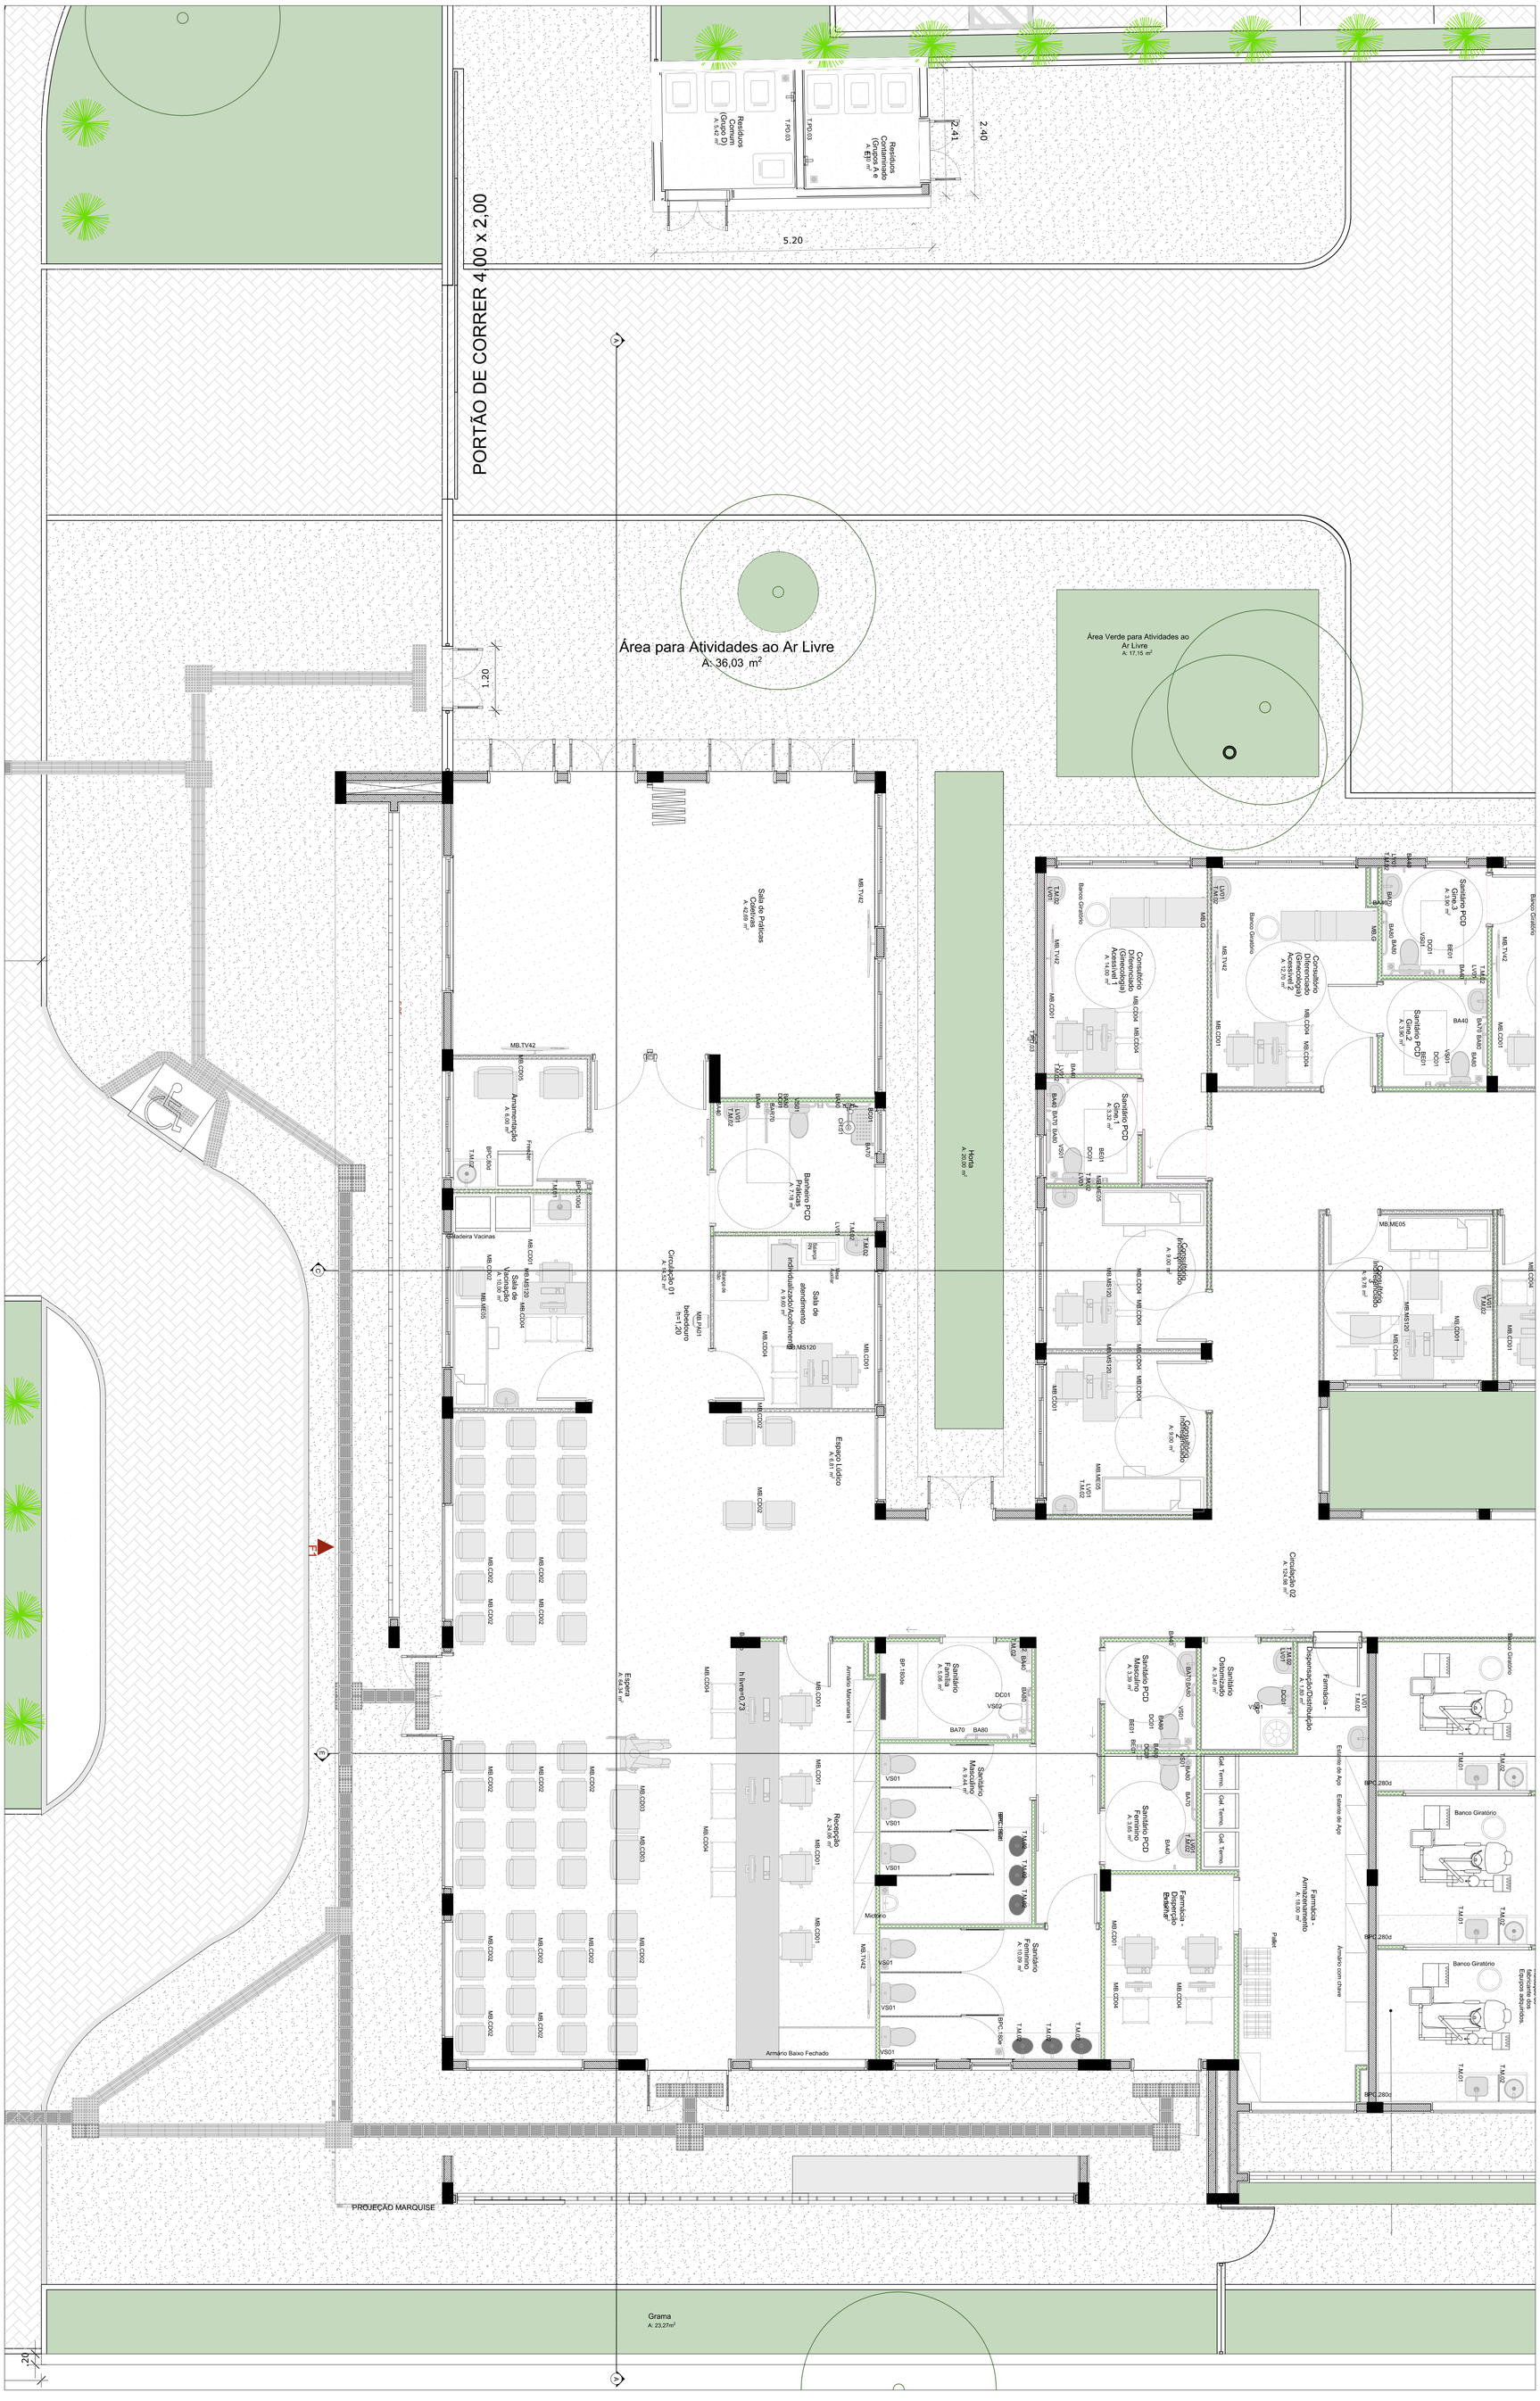

Quadro de Mobiliários		
Cód.	**Qtd.**	**Descrição**
Ármário com chave	2	Armário de ferro fechado com cadeado
Armário Marcenaria 1	5	Armário fechado 0,95 x 0,40m
Armário Superior 01	3	Armário fechado 1,00 x 0,30 x 1,50m, 2 portas
Balança de chão	1	Mesa auxiliar 0,70 x 0,50m
Balança RN	1	Balança Médica Pediátrica Digital
Banco Giratório	9	Banqueta giratória tipo mocho.
biombo	1	Armário fechado 1,00 x 0,60m
BP.01	1	Balança de Piso
Container Grupo A1	2	Container de lixo 770l
Container Grupo E	1	Container de lixo 770l
Container Organicos	2	Container de lixo 770l
Container Reciclados	1	Container de lixo 770l
Container Vidro	1	Container de lixo 770l
Espelho 2	2	1,80x1,10m(LxA)
Estante de Aço	16	Estante de aço com 6 prateleiras
GV140	1	Armário guarda volume com 16 portas
GV175	1	Armário guarda volume com 20 portas
MB.ARM01	3	Armário fechado alto
MB.ARM02	1	Armário baixo
MB.CD01	27	Cadeiras modelo escritório para áreas administrativas.
MB.CD02	51	Poltronas
MB.CD03	2	Poltrona Obeso
MB.CD04	46	Cadeira
MB.CD05	2	Poltronas
MB.CDR	2	Cadeira de Rodas
MB.EC	3	Mesa de exame clínico
MB.G	3	Mesa de exame clínico ginecológico
MB.ME05	7	Cama Hospitalar Elétrica
MB.MS100	7	Mesa de trabalho com dimensões 1,00 x 0,55m e altura de 0,75m.
MB.MS120	9	Mesa de trabalho 1,20 x 0,60 m com gavetas.
MB.MS140	1	Mesa de trabalho em L 1,40 x 1,50m com gavetas.
MB.MS150	2	Mesa de trabalho 1,20 x 0,60 m sem gavetas.
MB.MS200	1	Mesa de trabalho com dimensões 2,00 x 0,60m e altura de 0,75m.
MB.MSC1	1	Mesa de cozinha com dimensões 1,25x 0,90m
MB.MSR1	1	Mesa de reunião com dimensões 3,00 x 1,00m
MB.MSR2	1	Mesa de reunião com dimensões 3,00 x 1,00m
MB.POL.	6	Poltrona de medicação reclinável
MB.TV42	8	Tv 42"
Pallet	3	Pallet modular plástico 50x50cm
PC	22	Tela para computador
Teclado	22	Teclado e mouse

DETALHE 01: REFORÇO EM DRYWALL

Escala:1:20

PLANTA DE LAYOUT
ESC.1/50

CONVENÇÕES ADOTADAS

- Alvenaria acabada
- Concreto
- Parede em Drywall, com Placa Resistente a Umidade (RU).
- Parede em Drywall, com Standart (ST).
- Parede em Drywall, com lã de vidro.
- Parede em Drywall, com Placa Resistente a Umidade (RU) e lã de vidro.
- Projeções
- E.H. — Eixo Hidráulico - Água Fria
- E.H. — E.H. - Eixo Hidráulico com água quente - prever ponto de elétrica 220V
- XXX — Nível cota acabada
- XX — Nome da indicação do corte
- X — Indicação de eixo das alvenarias à construir
- JX — Indicação e nomenclatura - Janelas
- PX — Indicação e nomenclatura - Portas

Importante:
1. A empresa responsável pela execução das paredes de drywall deverá verificar todos os mobiliários e equipamentos que serão fixados nas mesmas (régua de gases, armários, purificadores, etc) e prever reforço de sustentação com perfil metálico com capacidade para suportar as devidas cargas conforme indicação do fabricante de drywall (Detalhe 01).

LEGENDA - ACABAMENTOS

PISO

1. Piso em granilite polido bege.
2. Piso em granilite sem polimento bege.
3. Piso em concreto desempolado.

PAREDE

1. Pintura acrílica, resistente à umidade. RGB 216,211,202 ou similar
2. Revestimento cerâmico 60x60cm, até o forro, na cor branca, acabamento polido ou acetinado
3. Pintura acrílica, resistente a umidade, RGB 209,208,202 ou similar
4.Pintura azul acrílica, resistente a umidade, RGB 99,133,142 ou similar

TETO

1. Pintura acrílica sobre forro de gesso acartonado rejuntado, resistente à umidade, cor branca.
2. Pintura acrílica sobre laje, resistente à umidade.

OBSERVAÇÕES

1. A Pintura deverá ser aplicada sobre parede regularizada de maneira a atingir perfeito cobrimento da superfície na cor indicada em projeto
2. Para as áreas molhadas considerar impermeabilização de piso e paredes (até teto)

NOTAS

1. Medidas de Cotas Acabadas
2. Todas as medidas do projeto devem ser aferidas in loco para a execução da obra.
3. Para maiores detalhes e informações sobre pontos de gases verificar projeto da disciplina específica
4. Todos os materiais de acabamento especificados no projeto são referências sugeridas, podendo ser substituídos por itens similares, desde que preservado o atendimento às normas técnicas.
5. Todas as torneiras dispensam o contato com mãos para o fechamento.
6. Todos os ralos serão escamoteáveis, com fecho hídrico.
7. Todos os trilhos de portas de correr são superiores. Não sendo permitido trilho no chão.
8. Todos os ambientes que não possuem ventilação natural deverá contemplar sistema de exaustão e renovação de ar artificial previstos no projeto de climatização desenvolvido por profissional habilitado.

PREFEITURA MUNICIPAL DE CANOAS
SECRETARIA DE PROJETOS E CAPTAÇÃO DE RECURSOS
GABINETE DO PREFEITO

MINISTÉRIO DA SAÚDE
SECRETARIA DE ATENÇÃO PRIMÁRIA À SAÚDE

PROJETO PADRÃO

UNIDADE BÁSICA DE SAÚDE PORTE 4

PROJETO DE ARQUITETURA

UBS BOA SAÚDE	Planta Layout- parte 1	DATA: JUN/2025
ENDEREÇO: Rua Machadinho, nº 1566, bairro Rio Branco, Canoas/RS		
PROPRIETÁRIO: MUNICÍPIO DE CANOAS CNPJ: 88.577.416.0001-18		ESCALA: 1/50
		DESENHO: Raquel
RESPONSÁVEL TÉCNICO: ARQ. Raquel Trindade MAT. 122804 CAU 47149-6		PRANCHA: 03/22


F3
F2
INC. 4%
Embarque e desembarque de pacientes
A: 24,40 m²
Área para Descompressão da equipe
A: 45,32 m²
Grama
A: 39,47m²
Guarita
A: 3,36 m²
Sanitário PCD Gênero 3
A: 3,80 m²
Consultório Diferenciado (Acolhimento Acessível) 3
A: 12,24 m²
Consultório Diferenciado (Acolhimento Acessível) 4
A: 13,71 m²
Aplicação de Medicamentos 2
A: 7,39 m²
Guarda de Macas e Cadeiras de Rodas
A: 3,01 m²
Consultório Diferenciado (Acolhimento Acessível) 2
A: 12,24 m²
Consultório Diferenciado (Acolhimento Acessível) 1
A: 19,38 m²
Aplicação de Medicamentos 1
A: 4,24 m²
Sala de Medicação, Observação e Coleta de Exames
A: 38,32 m²
Central de Gases
A: 3,29 m²
DML 1
A: 3,64 m²
Sala disponível para Rack
A: 3,24 m²
Sala de Limpeza
A: 3,69 m²
Circulação 03
A: 35,91 m²
Sala de Esterilização (Limpo) e Distribuição
A: 15,01 m²
Paramentação
A: 3,09 m²
Almoxarifado
A: 13,00 m²
DML 2
A: 3,52 m²
Sala de Equipes 1
A: 19,00 m²
Sala de Equipes 2
A: 19,42 m²
Copa
A: 15,13 m²
Sala de Equipes 3
A: 19,42 m²
Sala de Equipes 4
A: 19,42 m²
Sala de Equipes 5
A: 19,42 m²
Sala de Equipes 6
A: 19,42 m²
Sala de Equipes 7
A: 19,42 m²
Sala de Equipes



ID.	QNT.	DIMENSÃO DA FOLHA (m)	DIMENSÃO DO VÃO (m)	DESCRIÇÃO	PUXADOR / MAÇANETA	FECHADURA / TRINCO	MOLA	ACESSÓRIOS	DOBRADIÇA	PAREDE
PA80	9	0,82×2,10	0,90×2,14	Porta de madeira, 1 folha abertura de giro, com acabamento em pintura branca	Maçaneta do tipo alavanca de alta resistência	Fechadura tipo roseta, em aço carbono	Não se aplica	Não se aplica	Dobradiças linha reforçada, com anel	Drywall
PA80-Guichê	1	0,82×2,11	0,90×2,15	Porta de madeira, 1 folha abertura de giro, com acabamento em pintura branca	Maçaneta do tipo alavanca de alta resistência	Fechadura tipo roseta, em aço carbono	Não se aplica	Não se aplica	Dobradiças linha reforçada, com anel	Drywall
PA90	26	0,92×2,10	1,00×2,14	Porta de madeira, 1 folha abertura de giro, com acabamento em pintura branca	Maçaneta do tipo alavanca de alta resistência	Fechadura tipo roseta, em aço carbono	Não se aplica	Não se aplica	Dobradiças linha reforçada, com anel	Drywall
PA90a-A	4	0,92×2,10	1,00×2,14	Porta de giro, alumínio anodizado tipo lambril, cor branca	Maçaneta do tipo alavanca de alta resistência	Fechadura tipo roseta, em aço carbono	Não se aplica	Não se aplica	Dobradiças linha reforçada, com anel	Alvenaria
PA120	1	1,22×2,10	1,30×2,14	Porta de madeira, 1 folha abertura de giro, com acabamento em pintura branca	Maçaneta do tipo alavanca de alta resistência	Fechadura tipo roseta, em aço carbono	Não se aplica	Não se aplica	Dobradiças linha reforçada, com anel	Drywall
PA120-A	1	1,22×2,10	1,30×2,14	Porta de alumínio anodizado 1 folhas, abertura de giro, com acabamento em pintura branca	Maçaneta do tipo alavanca de alta resistência	Fechadura tipo roseta, em aço carbono	Não se aplica	Não se aplica	Dobradiças linha reforçada, com anel	Alvenaria
PA120b-A	2	1,22×2,10	1,30×2,14	Porta de madeira, 1 folha abertura de giro, com acabamento em pintura branca	Maçaneta do tipo alavanca de alta resistência	Fechadura tipo roseta, em aço carbono	Não se aplica	Não se aplica	Dobradiças linha reforçada, com anel	Alvenaria
PAD110-A	3	1,12×2,10	1,20×2,14	Porta de alumínio anodizado, com veneziana, 2 folhas, abertura de giro, com acabamento em pintura branca	Maçaneta do tipo alavanca de alta resistência	Fechadura tipo roseta, em aço carbono	Não se aplica	Não se aplica	Dobradiças linha reforçada, com anel	Alvenaria
PAD120-A	5	1,22×2,10	1,30×2,14	Porta de alumínio anodizado com vidro, 2 folhas, abertura de giro, com acabamento em pintura branca	Maçaneta do tipo alavanca de alta resistência	Fechadura tipo roseta, em aço carbono	Não se aplica	Não se aplica	Dobradiças linha reforçada, com anel	Alvenaria
PAD150e-A	1	1,52×2,10	1,60×2,14	Porta corta fogo, 2 folhas, abertura de giro, com acabamento em pintura branca	Maçaneta do tipo alavanca de alta resistência	Fechadura tipo roseta, em aço carbono	Não se aplica	Não se aplica	Dobradiças linha reforçada, com anel	Alvenaria
PAD150b-A	2	1,52×2,56	1,60×2,60	Porta de alumínio com vidro, 2 folhas, abertura de giro, com acabamento em pintura branca	Maçaneta do tipo alavanca de alta resistência	Fechadura tipo roseta, em aço carbono	Mola hidráulica aérea com sistema de braço deslizante	Não se aplica	Dobradiças linha reforçada, com anel	Alvenaria
PAD160-A	1	1,62×2,10	1,70×2,14	Porta de alumínio anodizado, 2 folhas, abertura de giro, com acabamento em pintura branca.	Maçaneta do tipo alavanca de alta resistência	Fechadura tipo roseta, em aço carbono	Não se aplica	Não se aplica	Dobradiças linha reforçada, com anel	Alvenaria
PAdv80	16	0,80×1,80	0,80×1,80	Porta de alumínio tipo veneziana, 1 folha, com abertura de giro.	Puxador tipo padrão em aluminio, em aço cromado	Fechadura tipo tricno liveirolcupado colorido verde/vermelho, em aço carbono	Não se aplica	Não se aplica	Dobradiças linha reforçada, com anel	Divisória
PC90a	9	0,95×2,10	1,05×2,15	Porta de madeira, 1 folha, com abertura de correr, acabamento em pintura branca	Puxador vertical	Fechadura tipo tricno liveirolcupado colorido verde/vermelho, em aço carbono	Não se aplica	Não se aplica	Não se aplica	Drywall
PC90a-A	1	0,95×2,10	1,05×2,15	Porta de madeira, 1 folha, com abertura de correr, acabamento em pintura branca	Puxador vertical	Fechadura tipo tricno liveirolcupado colorido verde/vermelho, em aço carbono	Não se aplica	Não se aplica	Não se aplica	Alvenaria
PC90b	2	0,95×2,10	1,05×2,15	Porta de madeira, 1 folha, com abertura de correr, acabamento em pintura branca	Puxador vertical	Fechadura auxiliar tipo bico de papagaio com dupla trava e lingueta corrugada de embutir, acabamento inox polido	Não se aplica	Não se aplica	Não se aplica	Drywall
PF1	2	1,14×1,72	1,20×1,75	Porta de alumínio com tela ondulada de giro, 2 folhas, acabamento em pintura branca	Não se aplica	Não se aplica	Não se aplica	Não se aplica	Não se aplica	Drywall
PF2	1	0,94×1,27	1,00×1,30	Porta de alumínio com tela ondulada de giro, 2 folhas, acabamento em pintura branca	Não se aplica	Não se aplica	Não se aplica	Não se aplica	Não se aplica	Alvenaria
PF3	4	1,14×1,37	1,20×1,40	Porta de alumínio com tela ondulada de giro, 2 folhas, acabamento em pintura branca	Não se aplica	Não se aplica	Não se aplica	Não se aplica	Não se aplica	Alvenaria
PORTÃO	1	4,00×2,45	4,10×2,50	Portão em aluminio de giro, 2 folhas, acabamento em pintura branca	Maçaneta do tipo alavanca de alta resistência	Fechadura tipo roseta, em aço carbono	Não se aplica	Não se aplica	Dobradiças linha reforçada, com anel	Alvenaria
PS450	1	4,40×2,05	4,50×2,10	Porta de camarão 8 folhas em aluminio anodizado, acabamento e pintura na cor branca.	Puxador vertical	Fechadura tipo roseta, em aço carbono	Não se aplica	Não se aplica	Dobradiças linha reforçada, com anel	Drywall
PS500	1	4,90×2,05	5,00×2,10	Porta de camarão 8 folhas em aluminio anodizado, acabamento e pintura na cor branca.	Puxador vertical	Fechadura tipo roseta, em aço carbono	Não se aplica	Não se aplica	Dobradiças linha reforçada, com anel	Drywall

Quadro de Janelas Simples

ID.	QNT.	DIMENSÃO (m)	ALTURA PEITORIL	DESCRIÇÃO	FECHO	DOBRADIÇA	PAREDE
C1	1	11,54×2,90	0,59	Cobogó Bandeira 30x30cm	Não se aplica	Não se aplica	Alvenaria
C2	1	16,02×3,86	0,65	Cobogó Bandeira 30x30cm	Não se aplica	Não se aplica	Alvenaria
C3	1	15,06×4,18	0,13	Cobogó Bandeira 30x30cm	Não se aplica	Não se aplica	Alvenaria
C4	1	0,60×1,80	0,20	Cobogó Bandeira 30x30cm	Não se aplica	Não se aplica	Alvenaria
C4	1	0,66×1,94	0,20	Cobogó Bandeira 30x30cm	Não se aplica	Não se aplica	Alvenaria
G100	2	1,00×0,90	1,20	Janela Guilhotina com 2 folhas, com estrutura de alumínio anodizado, vidro com 4mm, com peitoril em granito cinza e fixação com fragata fixa	Fecho concha de embutir, em aço acetinado, 2 peças	Não se aplica	Alvenaria
JC200-A	2	2,00×0,60	1,60	Janela de alumínio anodizado branco, abertura tipo de correr, 4 folhas.	Fecho concha de embutir, em aço acetinado, 2 peças	Não se aplica	Alvenaria
JC220-A	1	2,00×0,60	1,60	Janela de alumínio anodizado branco, abertura tipo de correr, 4 folhas.	Fecho concha de embutir, em aço acetinado, 2 peças	Não se aplica	Alvenaria
JC220b-A	1	2,00×0,90	1,20	Janela de alumínio anodizado branco, abertura tipo de correr, 4 folhas.	Fecho concha de embutir, em aço acetinado, 2 peças	Não se aplica	Alvenaria
JC250-A	21	2,50×0,60	1,60	Janela de alumínio anodizado branco, abertura tipo de correr, 4 folhas.	Fecho concha de embutir, em aço acetinado, 2 peças	Não se aplica	Alvenaria
JC250b-A	2	2,50×0,90	1,20	Janela de alumínio anodizado branco, abertura tipo de correr, 4 folhas.	Fecho concha de embutir, em aço acetinado, 2 peças	Não se aplica	Alvenaria
JF	1	1,20×0,60	1,60	Janela de alumínio anodizado branco com vidro fixo	Não se aplica	Não se aplica	Alvenaria
JF150	4	2,40×1,00	1,20	Janela de alumínio anodizado branco com vidro fixo	Não se aplica	Não se aplica	Drywall
JM80-A	13	0,80×0,60	1,60	Janela de alumínio anodizado branco, abertura tipo maxim-ar.	Fecho tipo alavanca	Braço articulado	Alvenaria
JM160-A	2	1,60×2,20	0,40	Janela de alumínio anodizado branco, abertura tipo maxim-ar, 9 folhas.	Fecho tipo alavanca	Braço articulado	Alvenaria
JM200b-A	10	2,00×0,80	1,60	Janela de alumínio anodizado branco, abertura tipo maxim-ar, 9 folhas.	Fecho tipo alavanca	Braço articulado	Alvenaria
JM220a-A	8	2,20×2,20	0,40	Janela de alumínio anodizado branco, abertura tipo maxim-ar, 9 folhas.	Fecho tipo alavanca	Braço articulado	Alvenaria

22 Quadro de Bancadas

Cód.	Qtd.	Descrição	Frontão
BI.350de	1	Bancada em L em Inox 3,50 x 1,75m, profundidade 0,60 e 0,75m, sem cuba	Frontão direita e esquerda
BIC.1906	1	Bancada em Inox 1,90x0,60m, com uma cuba em inox.	Frontão direita e esquerda
BP.1806e	1	Bancada em granito 1,80x0,75m, sem cuba	Frontão direita
BPC2.1806	1	Bancada em granito 1,80x0,60m, com uma cuba em inox retangular e uma cuba em cerâmica redonda.	Sem frontão lateral
BPC.806	1	Bancada em granito 0,80x0,55m, com uma cuba em cerâmica redonda.	Frontão direita
BPC.1006	1	Bancada em granito 1,00x0,60m, com uma cuba em inox retangular	Frontão direita
BPC.140e	1	Bancada em granito 1,40 x 0,60m, com uma cuba em inox retangular	Frontão direita e esquerda
BPC.1606	1	Bancada em granito 1,60x0,55m, com uma cuba em cerâmica redonda.	Frontão esquerda
BPC.1806	1	Bancada em granito 1,80x0,50m, com três cubas em cerâmica oval.	Sem frontão lateral
BPC.180e	1	Bancada em granito 1,80x0,50m, com três cubas em cerâmica oval.	Sem frontão lateral
BPC.200d	1	Bancada em L em granito 2,00 x 1,80m, profundidade 0,60, com uma cuba em inox retangular e uma cuba em cerâmica redonda.	Frontão direita e esquerda
BPC.213de	1	Bancada em granito 2,13x0,60m, com uma cuba retangular em inox.	Frontão direita
BPC.280d	6	Bancada em granito 2,80x0,55m, com uma cuba em inox retangular e uma cuba em cerâmica redonda.	Frontão Esquerda
BPC.325de-Escovadromo	2	Bancada em granito 3,25x0,50m, com três cubas em cerâmica oval.	Frontão direita

Quadro de louças, metais e equipamentos

Cód.	Qnt.	Descrição
BA40	15	Barra de apoio, reta, fixa, em aço inox, l=40cm, com diâmetro de empunhadura de 30mm.
BA70	8	Barra de apoio, reta, fixa, em aço inox, l=70cm, com diâmetro de empunhadura de 30mm. Deverão ser instaladas nos banheiros PCD como suporte para o uso dos equipamentos.
BA80	18	Barra de apoio, reta, fixa, em aço inox, l=80cm, com diâmetro de empunhadura de 30mm. Deverão ser instaladas nos banheiros PCD como suporte para o uso dos equipamentos.
BAR70	2	Barra de apoio, reta, articulável, em aço inox, l=70cm, com diâmetro de empunhadura de 30mm.
BC01	2	Banco articulado nos banheiros adaptados, com estrutura em aço inox, assento em polipropileno na cor branco, fixado na parede com sistema de travamento na vertical, dimensão 70cm x 45cm, com estrutura que suporte até 150kg.
BE01	9	Botão de emergência, item de acessibilidade para banheiros.
CB.01	10	Cuba de embutir redonda em louça, cor branco, dimensão de 36cm ou equivalente. Incluso válvula de metal cromado e sifão flexível em PVC.
CB.02	12	Cuba retangular, em aço inox, dimensão de 40x34cm ou equivalente Incluso válvula de metal cromado e sifão flexível em PVC.
CB.03	12	Cuba de embutir oval em louça, cor branco, dimensão de 40 x 30cm ou equivalente. Incluso válvula de metal cromado e sifão flexível em PVC.
CH.01	7	Chuveiro Elétrico - 220V
DC01	10	Ducha higiênica com registro.
EXP	2	Pia de deseple/Expurgo hospitalar, em aço inox, com válvula de descarga tipo hidra ou similar.
LV01	30	Lavatório com coluna suspensa em louça, cor branco, com acabamento em coluna suspensa. Incluso válvula de metal cromado e sifão flexível em PVC.
LV02	1	Lavatório de canto com coluna suspensa em louça, cor branco, com acabamento em coluna suspensa. Incluso válvula de metal cromado e sifão flexível em PVC.
Mictório	3	Mictório em louça na cor branca
RS01	32	Raio sanfonado, dimensões 15 x 15cm com tampa escamoteável.
T.M.01	12	Torneira de coltovelo para bancada com acabamento e acessórios de fixação e instalação cromados
T.M.02	53	Torneira de mesa, acionamento de pressão, acabamento e acessórios para fixação e instalação cromados.
T.PO.02	3	Torneira de parede, alavanca longa, acionamento pelo cotovelo, para tanque com acabamento e acessórios para fixação e instalação cromados
T.PO.03	7	Torneira para Jardim Bica Baixa com adaptador para mangueira
T.Q.	2	Tanque em louças com coluna na cor branca
VS01	20	Bacia sanitária cicalva de descarga acoplada, na cor branco, inclusive assento na cor branco, contendo conjunto de fixação, anel de vedação e engate plástico.
VS02	1	Bacia sanitária cicalva de descarga acoplada, na cor branco, inclusive assento na cor branco, contendo conjunto de fixação, anel de vedação e engate plástico.

CONVENÇÕES ADOTADAS

- Alvenaria acabada
- Concreto
- Parede em Drywall, com Placa Resistente a Umidade (RU).
- Parede em Drywall, com Standart (ST).
- Parede em Drywall, com lã de vidro.
- Parede em Drywall, com Placa Resistente a Umidade (RU) e lã de vidro.
- Projeções
- E.H. — Eixo Hidráulico - Água Fria
- E.H. — E.H. - Eixo Hidráulico com água quente - prever ponto de elétrica 220V
- xxx — Nível cota acabada
- 01 — Nome da indicação do corte
- Indicação de eixo das alvenarias à construir
- JX — Indicação e nomenclatura - Janelas
- PX — Indicação e nomenclatura - Portas

Importante:
1. A empresa responsavel pela execução das paredes de drywall deverá verificar todos os mobiliários e equipamentos que serão fixados nas mesmas (régua de gases, armários, purificadores, etc) e prever reforço de sustentação com perfil metálico com capacidade para suportar as devidas cargas conforme indicação do fabricante de drywall (Detalhe 01).

LEGENDA - ACABAMENTOS

PISO
1. Piso em granilite polido bege.
2. Piso em granilite sem polimento bege.
3. Piso em concreto desempolado.


PAREDE
1. Pintura acrílica, resistente à umidade, RGB 216,211,202 ou similar
2. Revestimento cerâmico 60x60cm, até o forro, na cor branca, acabamento polido ou acetinado
3. Pintura acrílica, resistente à umidade. RGB 209,208,202 ou similar
4.Pintura azul acrílica, resistente a umidade. RGB 99,133,142 ou similar

TETO
1. Pintura acrílica sobre forro de gesso acartonado rejuntado, resistente à umidade, cor branca.
2. Pintura acrílica sobre laje, resistente à umidade.

OBSERVAÇÕES
1. A Pintura deverá ser aplicada sobre parede regularizada de maneira a atingir perfeito cobrimento da superfície na cor indicada em projeto
2. Para as áreas molhadas considerar impermeabilização de piso e paredes (até teto).

NOTAS
1. Medidas de Cotas Acabadas
2. Todas as medidas do projeto devem ser aferidas in loco para a execução da obra.
3. Para maiores detalhes e informações sobre pontos de gases verificar projeto da disciplina específica
4. Todos os materiais de acabamento especificados no projeto são referências sugeridas, podendo ser substituídos por itens similares, desde que preservado o atendimento às normas técnicas.
5. Todas as torneiras dispensam o contato com mãos para o fechamento.
6. Todos os ralos serão escamoteáveis, com fecho hídrico.
7. Todos os trilhos de portas de correr são superiores. Não sendo permitido trilho no chão.
8. Todos os ambientes que não possuem ventilação natural deverá contemplar sistema de exaustão e renovação de ar artificial previstos no projeto de climatização desenvolvido por profissional habilitado.

NOTA: As eventuais adequações do projeto aos níveis da implantação ocorrerão no âmbito do projeto executivo.

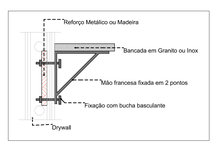

DETALHE 01: REFORÇO EM DRYWALL
Escala:1:20

N
PLANTA TÉCNICA
ESC.1/75

PREFEITURA MUNICIPAL DE CANOAS
SECRETARIA DE PROJETOS E CAPTAÇÃO DE RECURSOS
GABINETE DO PREFEITO


MINISTÉRIO DA SAÚDE
SECRETARIA DE ATENÇÃO PRIMÁRIA À SAÚDE

PROJETO PADRÃO

UNIDADE BÁSICA DE SAÚDE PORTE 4

PROJETO DE ARQUITETURA

UBS BOA SAÚDE	Planta Técnica Geral	DATA: JUN/2025
ENDEREÇO: Rua Machadinho, nº 1566, bairro Rio Branco, Canoas/RS		
PROPRIETÁRIO: MUNICIPIO DE CANOAS CNPJ: 88.577.416.0001-18		ESCALA: 1/75
		DESENHO: Raquel
RESPONSÁVEL TÉCNICO: ARQ. Raquel Trindade MAT. 122804 CAU 47149-6		PRANCHA: 05/22

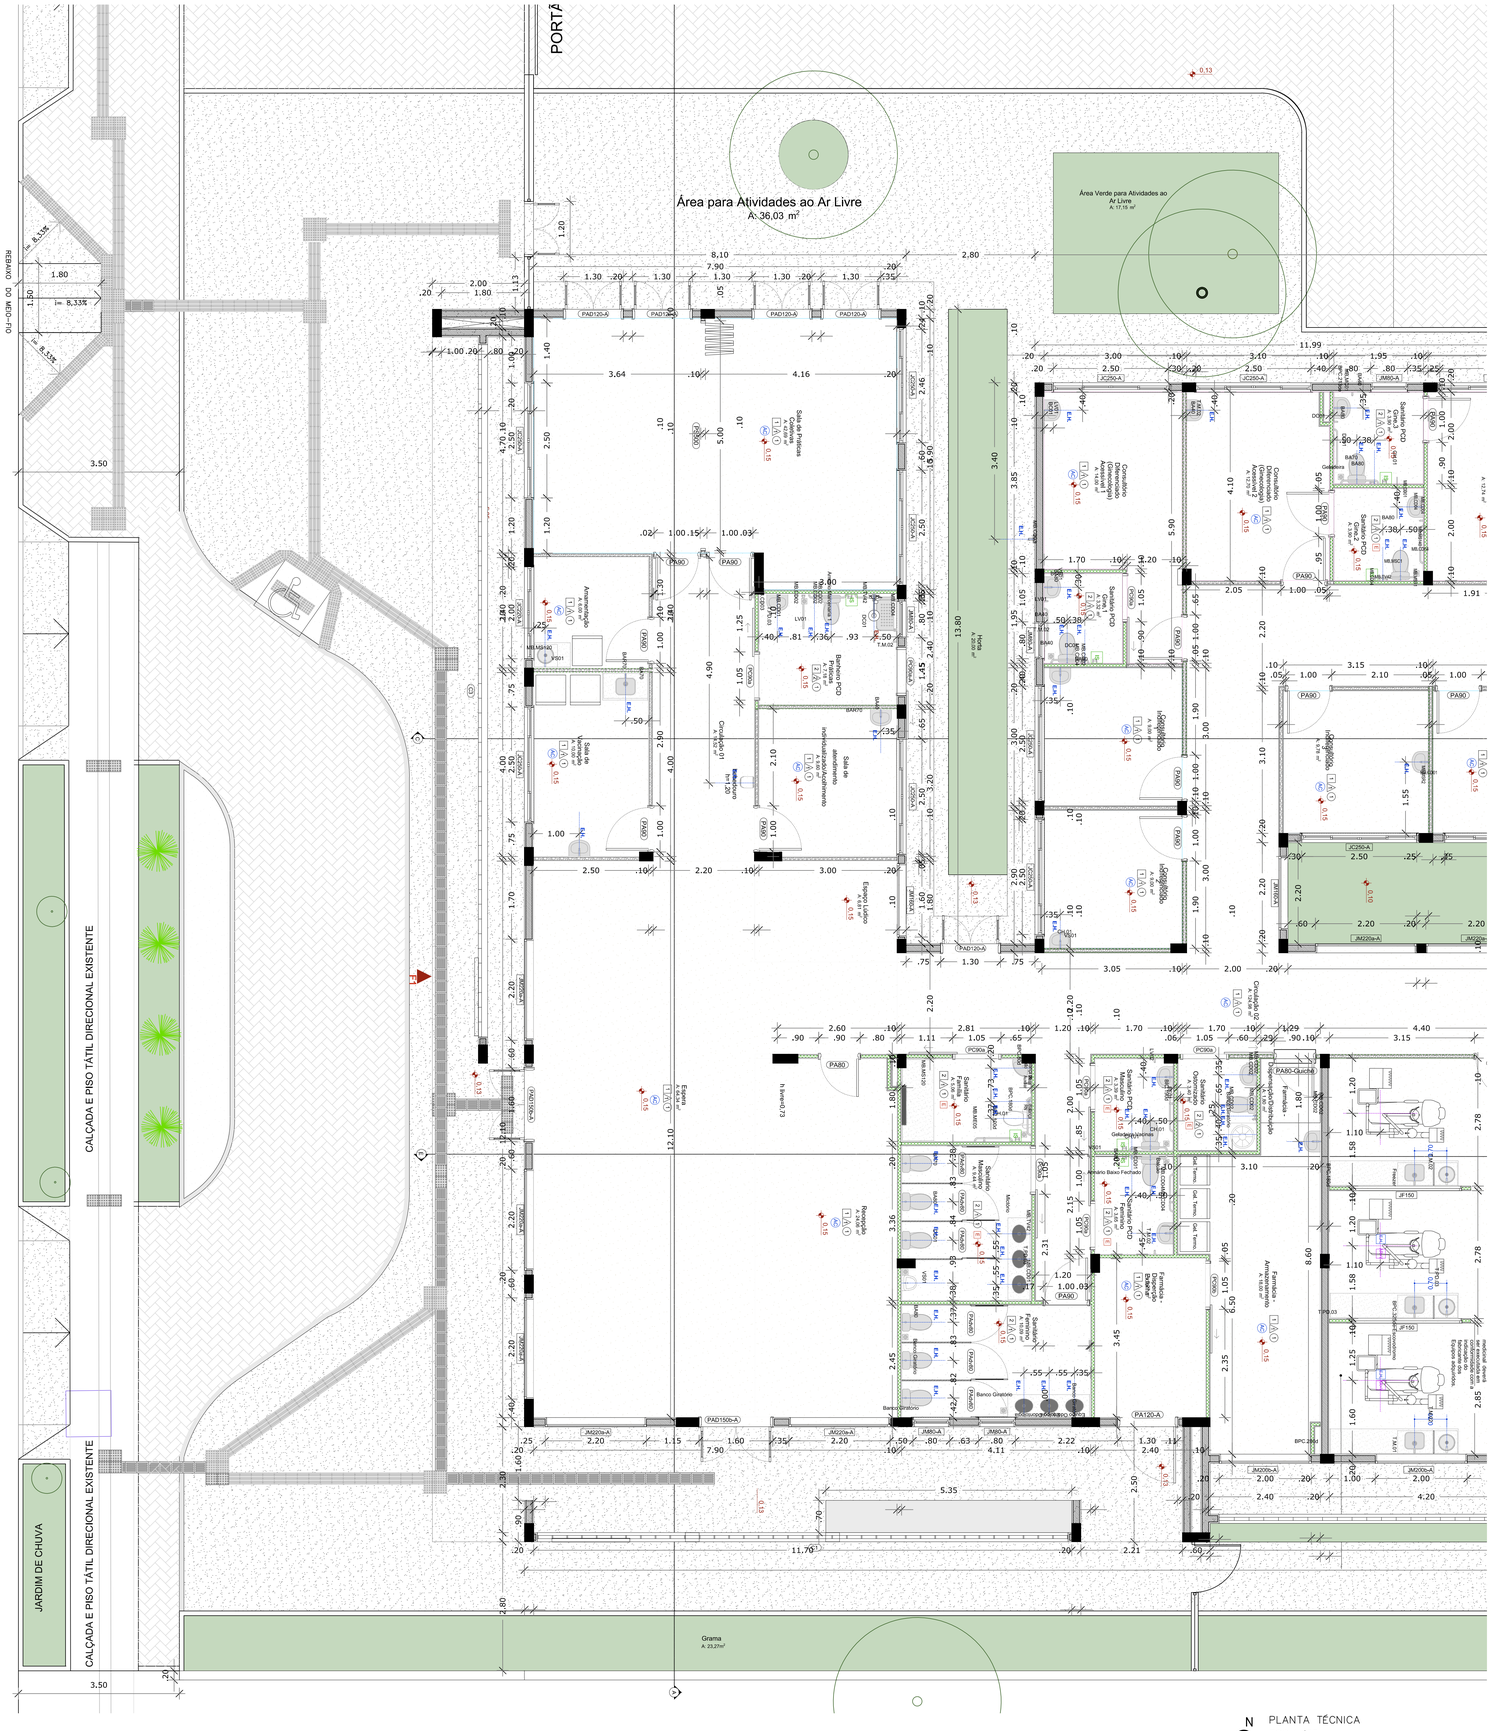

PLANTA TÉCNICA
ESC.1/75

DETALHE 01: REFORÇO EM DRYWALL
Escala:1:20

ID.	QNT.	DIMENSÃO DA FOLHA (m)	DIMENSÃO DO VÃO (m)	DESCRIÇÃO	PUXADOR / MAÇANETA	FECHADURA / TRINCO	MOLA	ACESSÓRIOS	DOBRADIÇA	PAREDE
PA80	9	0,82×2,10	0,90×2,14	Porta de madeira, 1 folha abertura de giro, com acabamento em pintura branca	Maçaneta do tipo alavanca de alta resistência	Fechadura tipo roseta, em aço carbono	Não se aplica	Não se aplica	Dobradiças linha reforçada, com anel	Drywall
PA80-Guichê	1	0,82×2,11	0,90×2,15	Porta de madeira, 1 folha abertura de giro, com acabamento em pintura branca	Maçaneta do tipo alavanca de alta resistência	Fechadura tipo roseta, em aço carbono	Não se aplica	Não se aplica	Dobradiças linha reforçada, com anel	Drywall
PA90	26	0,92×2,10	1,00×2,14	Porta de madeira, 1 folha abertura de giro, com acabamento em pintura branca	Maçaneta do tipo alavanca de alta resistência	Fechadura tipo roseta, em aço carbono	Não se aplica	Não se aplica	Dobradiças linha reforçada, com anel	Drywall
PA90a-A	4	0,92×2,10	1,00×2,14	Porta de giro, alumínio anodizado tipo lambril, cor branca	Maçaneta do tipo alavanca de alta resistência	Fechadura tipo roseta, em aço carbono	Não se aplica	Não se aplica	Dobradiças linha reforçada, com anel	Alvenaria
PA120	1	1,22×2,10	1,30×2,14	Porta de madeira, 1 folha abertura de giro, com acabamento em pintura branca	Maçaneta do tipo alavanca de alta resistência	Fechadura tipo roseta, em aço carbono	Não se aplica	Não se aplica	Dobradiças linha reforçada, com anel	Drywall
PA120-A	1	1,22×2,10	1,30×2,14	Porta de alumínio anodizado 1 folhas, abertura de giro, com acabamento em pintura branca	Maçaneta do tipo alavanca de alta resistência	Fechadura tipo roseta, em aço carbono	Não se aplica	Não se aplica	Dobradiças linha reforçada, com anel	Alvenaria
PA120b-A	2	1,22×2,10	1,30×2,14	Porta de madeira, 1 folha abertura de giro, com acabamento em pintura branca	Maçaneta do tipo alavanca de alta resistência	Fechadura tipo roseta, em aço carbono	Não se aplica	Não se aplica	Dobradiças linha reforçada, com anel	Alvenaria
PAD110-A	3	1,12×2,10	1,20×2,14	Porta de alumínio anodizado, com veneziana, 2 folhas, abertura de giro, com acabamento em pintura branca	Maçaneta do tipo alavanca de alta resistência	Fechadura tipo roseta, em aço carbono	Não se aplica	Não se aplica	Dobradiças linha reforçada, com anel	Alvenaria
PAD120-A	5	1,22×2,10	1,30×2,14	Porta de alumínio anodizado com vidro, 2 folhas, abertura de giro, com acabamento em pintura branca	Maçaneta do tipo alavanca de alta resistência	Fechadura tipo roseta, em aço carbono	Não se aplica	Não se aplica	Dobradiças linha reforçada, com anel	Alvenaria
PAD150a-A	1	1,52×2,10	1,60×2,14	Porta corta fogo, 2 folhas, abertura de giro, com acabamento em pintura branca	Maçaneta do tipo alavanca de alta resistência	Fechadura tipo roseta, em aço carbono	Não se aplica	Não se aplica	Dobradiças linha reforçada, com anel	Alvenaria
PAD150b-A	2	1,52×2,56	1,60×2,60	Porta de alumínio com vidro, 2 folhas, abertura de giro, com acabamento em pintura branca	Maçaneta do tipo alavanca de alta resistência	Fechadura tipo roseta, em aço carbono	Mola hidráulica aérea com sistema de braço deslizante	Não se aplica	Dobradiças linha reforçada, com anel	Alvenaria
PAD160-A	1	1,62×2,10	1,70×2,14	Porta de alumínio anodizado, 2 folhas, abertura de giro, com acabamento em pintura branca.	Maçaneta do tipo alavanca de alta resistência	Fechadura tipo roseta, em aço carbono	Não se aplica	Não se aplica	Dobradiças linha reforçada, com anel	Alvenaria
PAdv80	16	0,80×1,80	0,80×1,80	Porta de alumínio tipo veneziana, 1 folha, com abertura de giro.	Puxador tipo padrão em alumínio, em aço cromado	Fechadura tipo trinco livre/ocupado colorido verde/vermelho, em aço carbono	Não se aplica	Não se aplica	Dobradiças linha reforçada, com anel	Divisória
PC90a	9	0,95×2,10	1,05×2,15	Porta de madeira, 1 folha, com abertura de correr, acabamento em pintura branca	Puxador vertical	Fechadura tipo trinco livre/ocupado colorido verde/vermelho, em aço carbono	Não se aplica	Não se aplica	Não se aplica	Drywall
PC90a-A	1	0,95×2,10	1,05×2,15	Porta de madeira, 1 folha, com abertura de correr, acabamento em pintura branca	Puxador vertical	Fechadura tipo trinco livre/ocupado colorido verde/vermelho, em aço carbono	Não se aplica	Não se aplica	Não se aplica	Alvenaria
PC90b	2	0,95×2,10	1,05×2,15	Porta de madeira, 1 folha, com abertura de correr, acabamento em pintura branca	Puxador vertical	Fechadura auxiliar tipo bico de papagaio com dupla trava e lingueta conjugada de embutir, acabamento inox polido	Não se aplica	Não se aplica	Não se aplica	Drywall
PF1	2	1,14×1,72	1,20×1,75	Porta de alumínio com tela ondulada de giro, 2 folhas, acabamento em pintura branca	Não se aplica	Não se aplica	Não se aplica	Não se aplica	Não se aplica	Alvenaria
PF2	1	0,94×1,27	1,00×1,30	Porta de alumínio com tela ondulada de giro, 2 folhas, acabamento em pintura branca	Não se aplica	Não se aplica	Não se aplica	Não se aplica	Não se aplica	Alvenaria
PF3	4	1,14×1,37	1,20×1,40	Porta de alumínio com tela ondulada de giro, 2 folhas, acabamento em pintura branca	Não se aplica	Não se aplica	Não se aplica	Não se aplica	Não se aplica	Alvenaria
PORTÃO	1	4,00×2,45	4,10×2,50	Portão em alumínio de giro, 2 folhas, acabamento em pintura branca	Maçaneta do tipo alavanca de alta resistência	Fechadura tipo roseta, em aço carbono	Não se aplica	Não se aplica	Dobradiças linha reforçada, com anel	Alvenaria
PS450	1	4,40×2,05	4,50×2,10	Porta de camarão 8 folhas em alumínio anodizado, acabamento e pintura na cor branca.	Puxador vertical	Fechadura tipo roseta, em aço carbono	Não se aplica	Não se aplica	Dobradiças linha reforçada, com anel	Drywall
PS500	1	4,90×2,05	5,00×2,10	Porta de camarão 8 folhas em alumínio anodizado, acabamento e pintura na cor branca.	Puxador vertical	Fechadura tipo roseta, em aço carbono	Não se aplica	Não se aplica	Dobradiças linha reforçada, com anel	Drywall

Quadro de Janelas Simples

ID.	QNT.	DIMENSÃO (m)	ALTURA PEITORIL	DESCRIÇÃO	FECHO	DOBRADIÇA	PAREDE
C1	1	11,54×2,90	0,59	Cobogó Bandeira 30x30mm	Não se aplica	Não se aplica	Alvenaria
C2	1	16,02×3,86	0,65	Cobogó Bandeira 30x30mm	Não se aplica	Não se aplica	Alvenaria
C3	1	15,06×4,18	0,13	Cobogó Bandeira 30x30mm	Não se aplica	Não se aplica	Alvenaria
C4	1	0,60×1,80	0,20	Cobogó Bandeira 30x30mm	Não se aplica	Não se aplica	Alvenaria
C4	1	0,66×1,94	0,20	Cobogó Bandeira 30x30mm	Não se aplica	Não se aplica	Alvenaria
G100	2	1,00×0,90	1,20	Janela Guichê de correr, 2 folhas, com estrutura de alumínio anodizado branco, com vidro, com peitoril em granito semelhante ao branco com largura de 60cm.	Não se aplica	Não se aplica	Drywall
JC200-A	2	2,00×0,60	1,60	Janela de alumínio anodizado branco, abertura tipo de correr, 4 folhas.	Fecho concha de embutir, em aço acetinado, 2 peças	Não se aplica	Alvenaria
JC220-A	1	2,00×0,60	1,60	Janela de alumínio anodizado branco, abertura tipo de correr, 4 folhas.	Fecho concha de embutir, em aço acetinado, 2 peças	Não se aplica	Alvenaria
JC220b-A	1	2,00×0,90	1,20	Janela de alumínio anodizado branco, abertura tipo de correr, 4 folhas.	Fecho concha de embutir, em aço acetinado, 2 peças	Não se aplica	Alvenaria
JC250-A	21	2,50×0,60	1,60	Janela de alumínio anodizado branco, abertura tipo de correr, 4 folhas.	Fecho concha de embutir, em aço acetinado, 2 peças	Não se aplica	Alvenaria
JC250b-A	2	2,50×0,90	1,20	Janela de alumínio anodizado branco, abertura tipo de correr, 4 folhas.	Fecho concha de embutir, em aço acetinado, 2 peças	Não se aplica	Alvenaria
JF	1	1,20×0,60	1,60	Janela de alumínio anodizado branco com vidro fixo	Não se aplica	Não se aplica	Alvenaria
JF150	4	2,40×1,00	1,20	Janela de alumínio anodizado branco com vidro fixo	Não se aplica	Não se aplica	Drywall
JM80-A	13	0,80×0,60	1,60	Janela de alumínio anodizado branco, abertura tipo maxim-ar.	Fecho tipo alavanca	Braço articulado	Alvenaria
JM160-A	2	1,60×2,20	0,40	Janela de alumínio anodizado branco, abertura tipo maxim-ar, 9 folhas.	Fecho tipo alavanca	Braço articulado	Alvenaria
JM200b-A	10	2,00×0,80	1,60	Janela de alumínio anodizado branco, abertura tipo maxim-ar, 3 folhas.	Fecho tipo alavanca	Braço articulado	Alvenaria
JM220a-A	8	2,20×2,20	0,40	Janela de alumínio anodizado branco, abertura tipo maxim-ar, 9 folhas.	Fecho tipo alavanca	Braço articulado	Alvenaria

22 Quadro de Bancadas

Cód.	Qtd.	Descrição	Frontão
BI.350de	1	Bancada em L em Inox 3,50 x 1,75m, profundidade 0,60 e 0,75m, sem cuba	Frontão direita e esquerda
BIC.190d	1	Bancada em Inox 1,90x0,60m, com uma cuba em inox.	Frontão direita e esquerda
BP.180de	1	Bancada em granito 1,80x0,75m, sem cuba	Frontão direita
BPC2.180d	1	Bancada em granito 1,80x0,60m, com uma cuba em inox retangular e uma cuba em cerâmica redonda.	Sem frontão lateral
BPC.80d	1	Bancada em granito 0,80x0,55m, com uma cuba em cerâmica redonda.	Frontão direita
BPC.100d	1	Bancada em granito 1,00x0,60m, com uma cuba em inox retangular	Frontão direita
BPC.140e	1	Bancada em granito 1,40 x 0,60m, com uma cuba em inox retangular	Frontão direita e esquerda
BPC.160d	1	Bancada em granito 1,60x0,55m, com uma cuba em cerâmica redonda.	Frontão esquerda
BPC.180d	1	Bancada em granito 1,80x0,50m, com três cubas em cerâmica oval.	Sem frontão lateral
BPC.180e	1	Bancada em granito 1,80x0,50m, com três cubas em cerâmica oval.	Sem frontão lateral
BPC.200d	1	Bancada em L em granito 2,00 x 1,80m, profundidade 0,60, com uma cuba em inox retangular e uma cuba em cerâmica redonda.	Frontão direita e esquerda
BPC.213de	1	Bancada em granito 2,13x0,60m, com uma cuba retangular em inox.	Frontão direita
BPC.280d	6	Bancada em granito 2,80x0,55m, com uma cuba em inox retangular e uma cuba em cerâmica redonda.	Frontão Esquerda
BPC.325de-Escovodromo	2	Bancada em granito 3,25x0,50m, com três cubas em cerâmica oval.	Frontão direita

Quadro de Áreas de Paredes

Legenda	Descrição	Espessura (m)	Área (m²)
	Parede alvenaria 15cm	0,15	19,55
	Parede alvenaria 20cm	0,20	1.139,24
	Parede alvenaria 20cm (muro externo)	0,20	380,12
	Paredes em alvenaria H=40cm	0,13	0,70
	Paredes em Drywall com lã de vidro	0,10	289,04
	Paredes em Drywall RU	0,10	241,07
	Paredes em Drywall RU com lã de vidro	0,10	221,64
	Paredes em Granilite na cor cinza	0,02	41,40

Quadro de Pinturas e Revestimentos de Parede

Cor da Superfície (Amostra)	Nome da Superfície	Área (m²)
	Pintura Cinza RGB 209,208,202	2.295,57
	Pintura Bege RGB 216,211,202	1.953,91
	PINTURA CIMENTO QUEIMADO	269,90
	Revestimento - Cerâmico Branco 60x60cm com Acabamento Polido (ou similar)	345,96
	Pintura Azul RGB 99,133,142	90,95

Proj	Régua de Gases com 1 ponto de Oxigênio + 1 Ponto de Ar comprimido + 2 tomadas 127V + 2 tomadas 220V (atender projeto complementar de gases medicinais e instalações elétricas)
Proj	Ar comprimido
Proj	Ar comprimido e Bomba a vácuo
Proj	AR COMPRIMIDO MEDICINAL
Proj	CHAMADA DE ENFERMAGEM
Teto	AR CONDICIONADO
Teto	PRESSÃO NEGATIVA
Proj	EXAUSTÃO
Proj	EIXO HIDROSSANITÁRIO DE ÁGUA FRIA NO PISO
	INDICAÇÃO EIXO HIDROSSANITÁRIO
E.H.	EIXO HIDROSSANITÁRIO DE ÁGUA FRIA
E.H.	EIXO HIDROSSANITÁRIO DE ÁGUA QUENTE

Quadro de louças, metais e equipamentos

Cód.	Qnt.	Descrição
BA40	15	Barra de apoio, reta, fixa, em aço inox, l=40cm, com diâmetro de empunhadura de 30mm.
BA70	8	Barra de apoio, reta, fixa, em aço inox, l=70cm, com diâmetro de empunhadura de 30mm. Deverão ser instaladas nos banheiros PCD como suporte para o uso dos equipamentos.
BA80	18	Barra de apoio, reta, fixa, em aço inox, l=80cm, com diâmetro de empunhadura de 30mm. Deverão ser instaladas nos banheiros PCD como suporte para o uso dos equipamentos.
BAR70	2	Barra de apoio, reta, articulável, em aço inox, l=70cm, com diâmetro de empunhadura de 30mm.
BC01	2	Banco articulado nos banheiros adaptados, com estrutura em aço inox, assento em polipropileno na cor branco, fixado na parede com sistema de travamento na vertical, dimensão 70cm x 45cm, com estrutura que suporte até 150kg.
BE01	9	Botão de emergência, item de acessibilidade para banheiros.
CB.01	10	Cuba de embutir redonda em louça, cor branco, dimensão de 35cm ou equivalente. Incluso válvula de metal cromado e sifão flexível em PVC.
CB.02	12	Cuba retangular, em aço inox, dimensão de 40x34cm ou equivalente Incluso válvula de metal cromado e sifão flexível em PVC.
CB.03	12	Cuba de embutir oval em louça, cor branco, dimensão de 40 x 30cm ou equivalente. Incluso válvula de metal cromado e sifão flexível em PVC.
CH.01	7	Chuveiro Elétrico - 220V
DC01	10	Ducha higiênica com registro.
EXP	2	Pia de despejo/Expurgo hospitalar, em aço inox, com válvula de descarga tipo hidra ou similar.
LV01	30	Lavatório com coluna suspensa em louça, cor branco, com acabamento em coluna suspensa. Incluso válvula de metal cromado e sifão flexível em PVC.
LV02	1	Lavatório de canto com coluna suspensa em louça, cor branco, com acabamento em coluna suspensa. Incluso válvula de metal cromado e sifão flexível em PVC.
Mictório	3	Mictório em louça na cor branca
RS01	32	Ralo sanfonado, dimensões 15 x 15cm com tampa escamoteável.
T.M.01	12	Torneira de cotovelo para bancada com acabamento e acessórios de fixação e instalação cromados
T.M.02	53	Torneira de mesa, acionamento de pressão, acabamento e acessórios para fixação e instalação cromados.
T.PD.02	3	Torneira de parede, alavanca longa, acionamento pelo cotovelo, para tanque com acabamento e acessórios para fixação e instalação cromados
T.PD.03	7	Torneira para Jardim Bica Baixa com adaptador para mangueira
T.Q.	2	Tanque em louças com coluna na cor branca
VS01	20	Bacia sanitária c/caixa de descarga acoplada, na cor branco, inclusive assento na cor branco, contendo conjunto de fixação, anel de vedação e engate plástico.
VS02	1	Bacia sanitária c/caixa de descarga acoplada, na cor branco, inclusive assento na cor branco, contendo conjunto de fixação, anel de vedação e engate plástico.

CONVENÇÕES ADOTADAS

- Alvenaria acabada
- Concreto
- Parede em Drywall, com Placa Resistente a Umidade (RU).
- Parede em Drywall, com Standart (ST).
- Parede em Drywall, com lã de vidro.
- Parede em Drywall, com Placa Resistente a Umidade (RU) e lã de vidro.
- Projeções
- E.H. — Eixo Hidráulico - Água Fria
- E.H. — E.H. - Eixo Hidráulico com água quente - prever ponto de elétrica 220V
- XXX — Nível cota acabada
- XX — Nome da indicação do corte
- X — Indicação de eixo das alvenarias à construir
- JX — Indicação e nomenclatura - Janelas
- PX — Indicação e nomenclatura - Portas

Importante:
1. A empresa responsável pela execução das paredes de drywall deverá verificar todos os mobiliários e equipamentos que serão fixados nas mesmas (régua de gases, armários, purificadores, etc) e prever reforço de sustentação com perfil metálico com capacidade para suportar as devidas cargas conforme indicação do fabricante de drywall (Detalhe 01).

LEGENDA - ACABAMENTOS

PISO
1. Piso em granilite poldo bege.
2. Piso em granilite sem polimento bege.
3. Piso em concreto desempolado.

PAREDE
1. Pintura acrílica, resistente à umidade, RGB 216,211,202 ou similar
2. Revestimento cerâmico 60x60cm, até o forro, na cor branca, acabamento polido ou acetinado
3. Pintura acrílica, resistente a umidade, RGB 209,208,202 ou similar
4.Pintura azul acrílica, resistente a umidade. RGB 99,133,142 ou similar

TETO
1. Pintura acrílica sobre forro de gesso acartonado rejuntado, resistente à umidade, cor branca.
2. Pintura acrílica sobre laje, resistente à umidade.

OBSERVAÇÕES
1. A Pintura deverá ser aplicada sobre parede regularizada de maneira a atingir perfeito cobrimento da superfície na cor indicada em projeto.
2. Para as áreas molhadas considerar impermeabilização de piso e paredes (até teto)

NOTAS
1. Medidas de Cotas Acabadas
2. Todas as medidas do projeto devem ser aferidas in loco para a execução da obra.
3. Para maiores detalhes e informações sobre pontos de gases verificar projeto da disciplina especifica
4. Todos os materiais de acabamento especificados no projeto são referências sugeridas, podendo ser substituídos por itens similares, desde que preservado o atendimento às normas técnicas.
5. Todas as torneiras dispensam o contato com mãos para o fechamento.
6. Todos os ralos serão escamoteáveis, com fecho hídrico.
7. Todos os trilhos de portas de correr são superiores. Não sendo permitido trilho no chão.
8. Todos os ambientes que não possuem ventilação natural deverá contemplar sistema de exaustão e renovação de ar artificial previstos no projeto de climatização desenvolvido por profissional habilitado.

PREFEITURA MUNICIPAL DE CANOAS
SECRETARIA DE PROJETOS E CAPTAÇÃO DE RECURSOS
GABINETE DO PREFEITO


MINISTÉRIO DA SAÚDE
SECRETARIA DE ATENÇÃO PRIMÁRIA À SAÚDE


PROJETO PADRÃO

UNIDADE BÁSICA DE SAÚDE PORTE 4

PROJETO DE ARQUITETURA

UBS BOA SAÚDE	Planta Técnica Parte 1	DATA: JUN/2025
ENDEREÇO: Rua Machadinho, nº 1566, bairro Rio Branco, Canoas/RS		
PROPRIETÁRIO: MUNICIPIO DE CANOAS CNPJ. 88.577.416.0001-18		ESCALA: 1/50
		DESENHO: Raquel
RESPONSÁVEL TÉCNICO: ARQ. Raquel Trindade MAT. 122804 CAU/ 47149-6		PRANCHA: 06/22

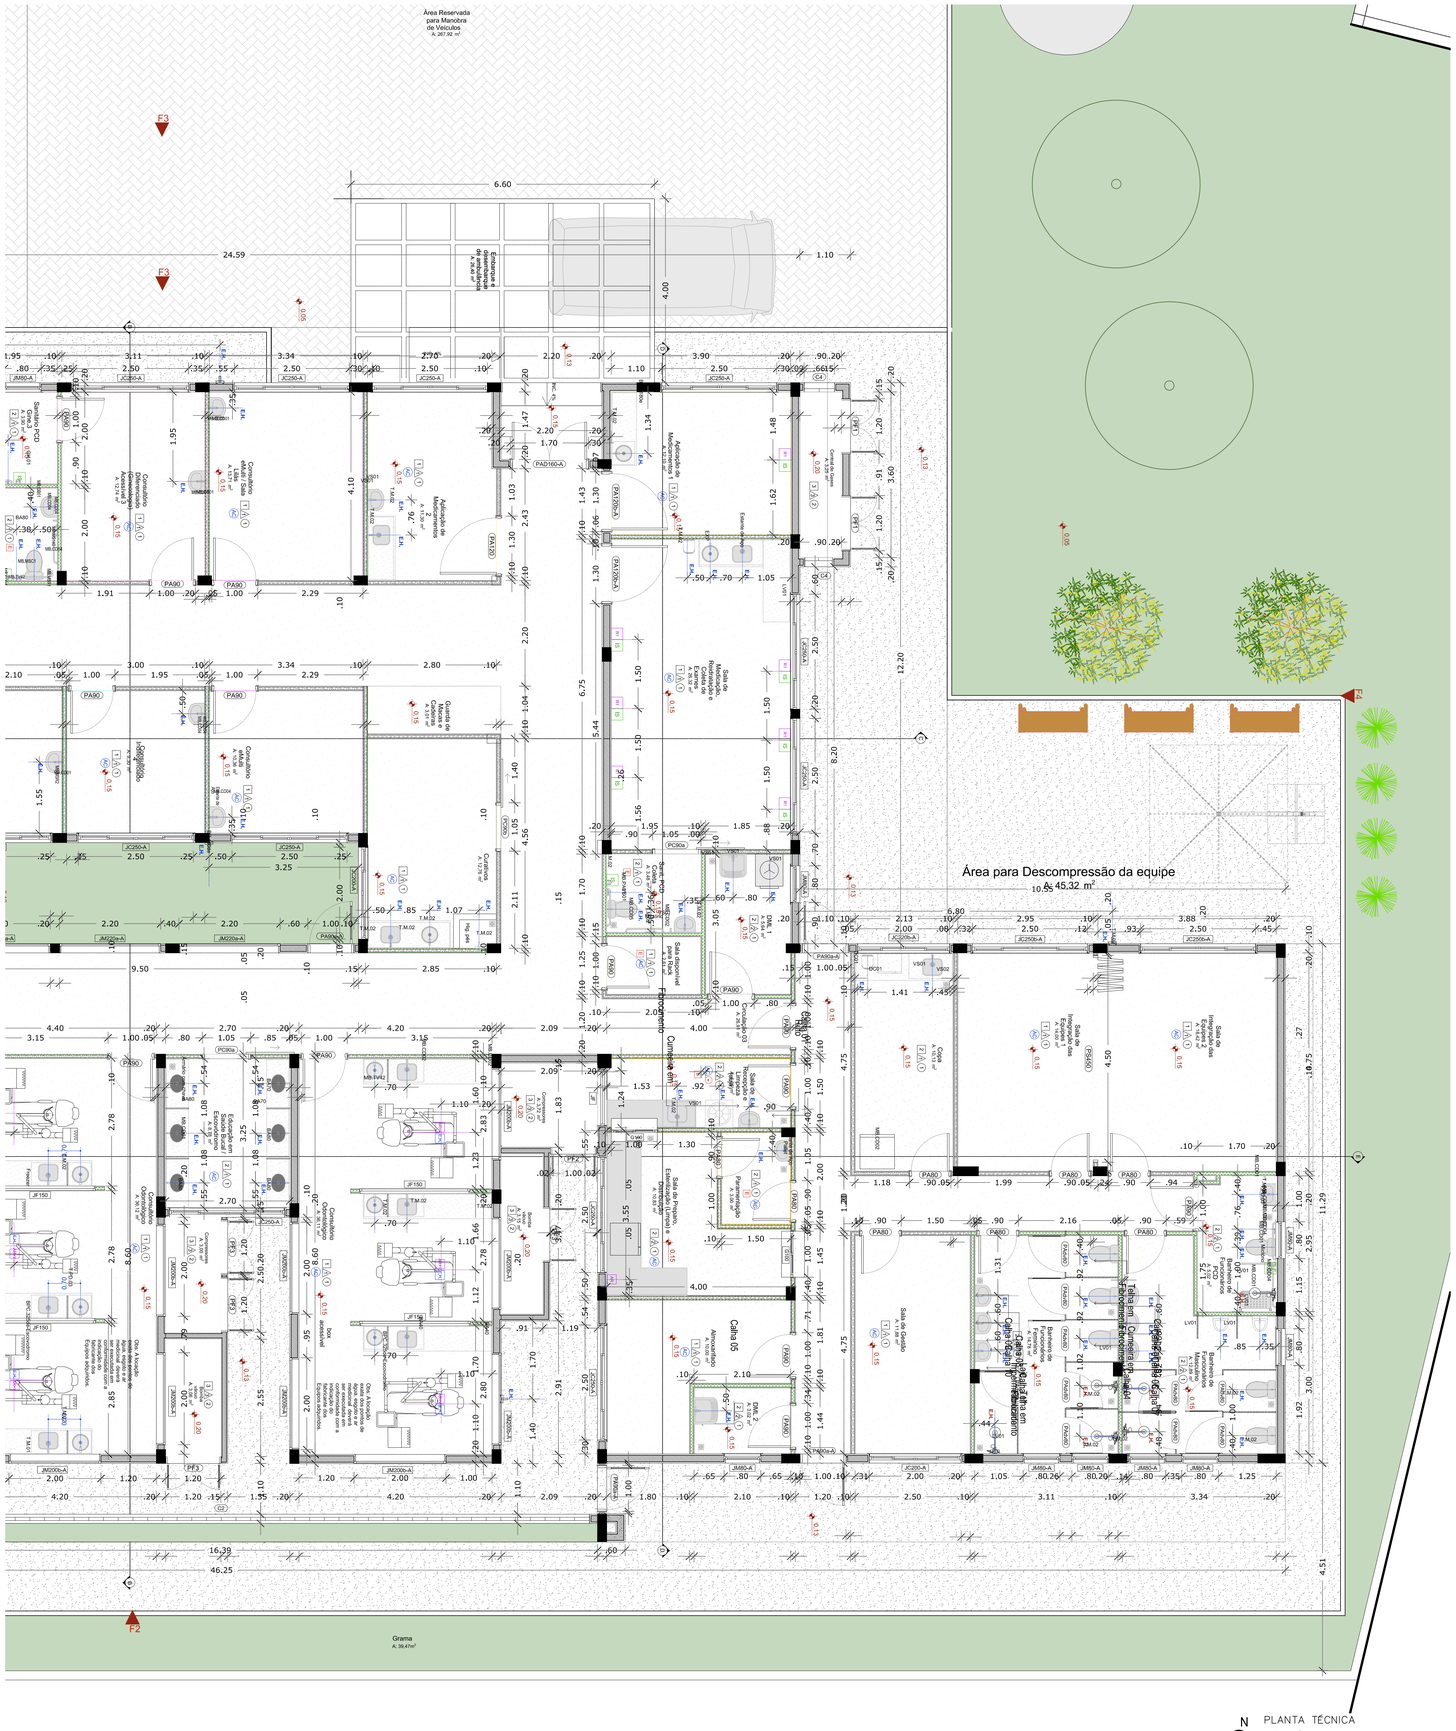
Área Reservada para Manobra de Veículos
A: 267,92 m²
Área para Descompressão da equipe
A: 45,32 m²
Grama
A: 39,47m²
Cisterna em Fibra
Capacidade: 15.000 litros
Casa de Bombas
Sala de Quadro Geral de Baixa Tensão
Sala de Subestação
Sala de Grupo Gerador
Sala de Reservatório Superior
Sala de Reservatório Inferior
Sala de Hidrômetros
Sala de Quadro Geral de Comando

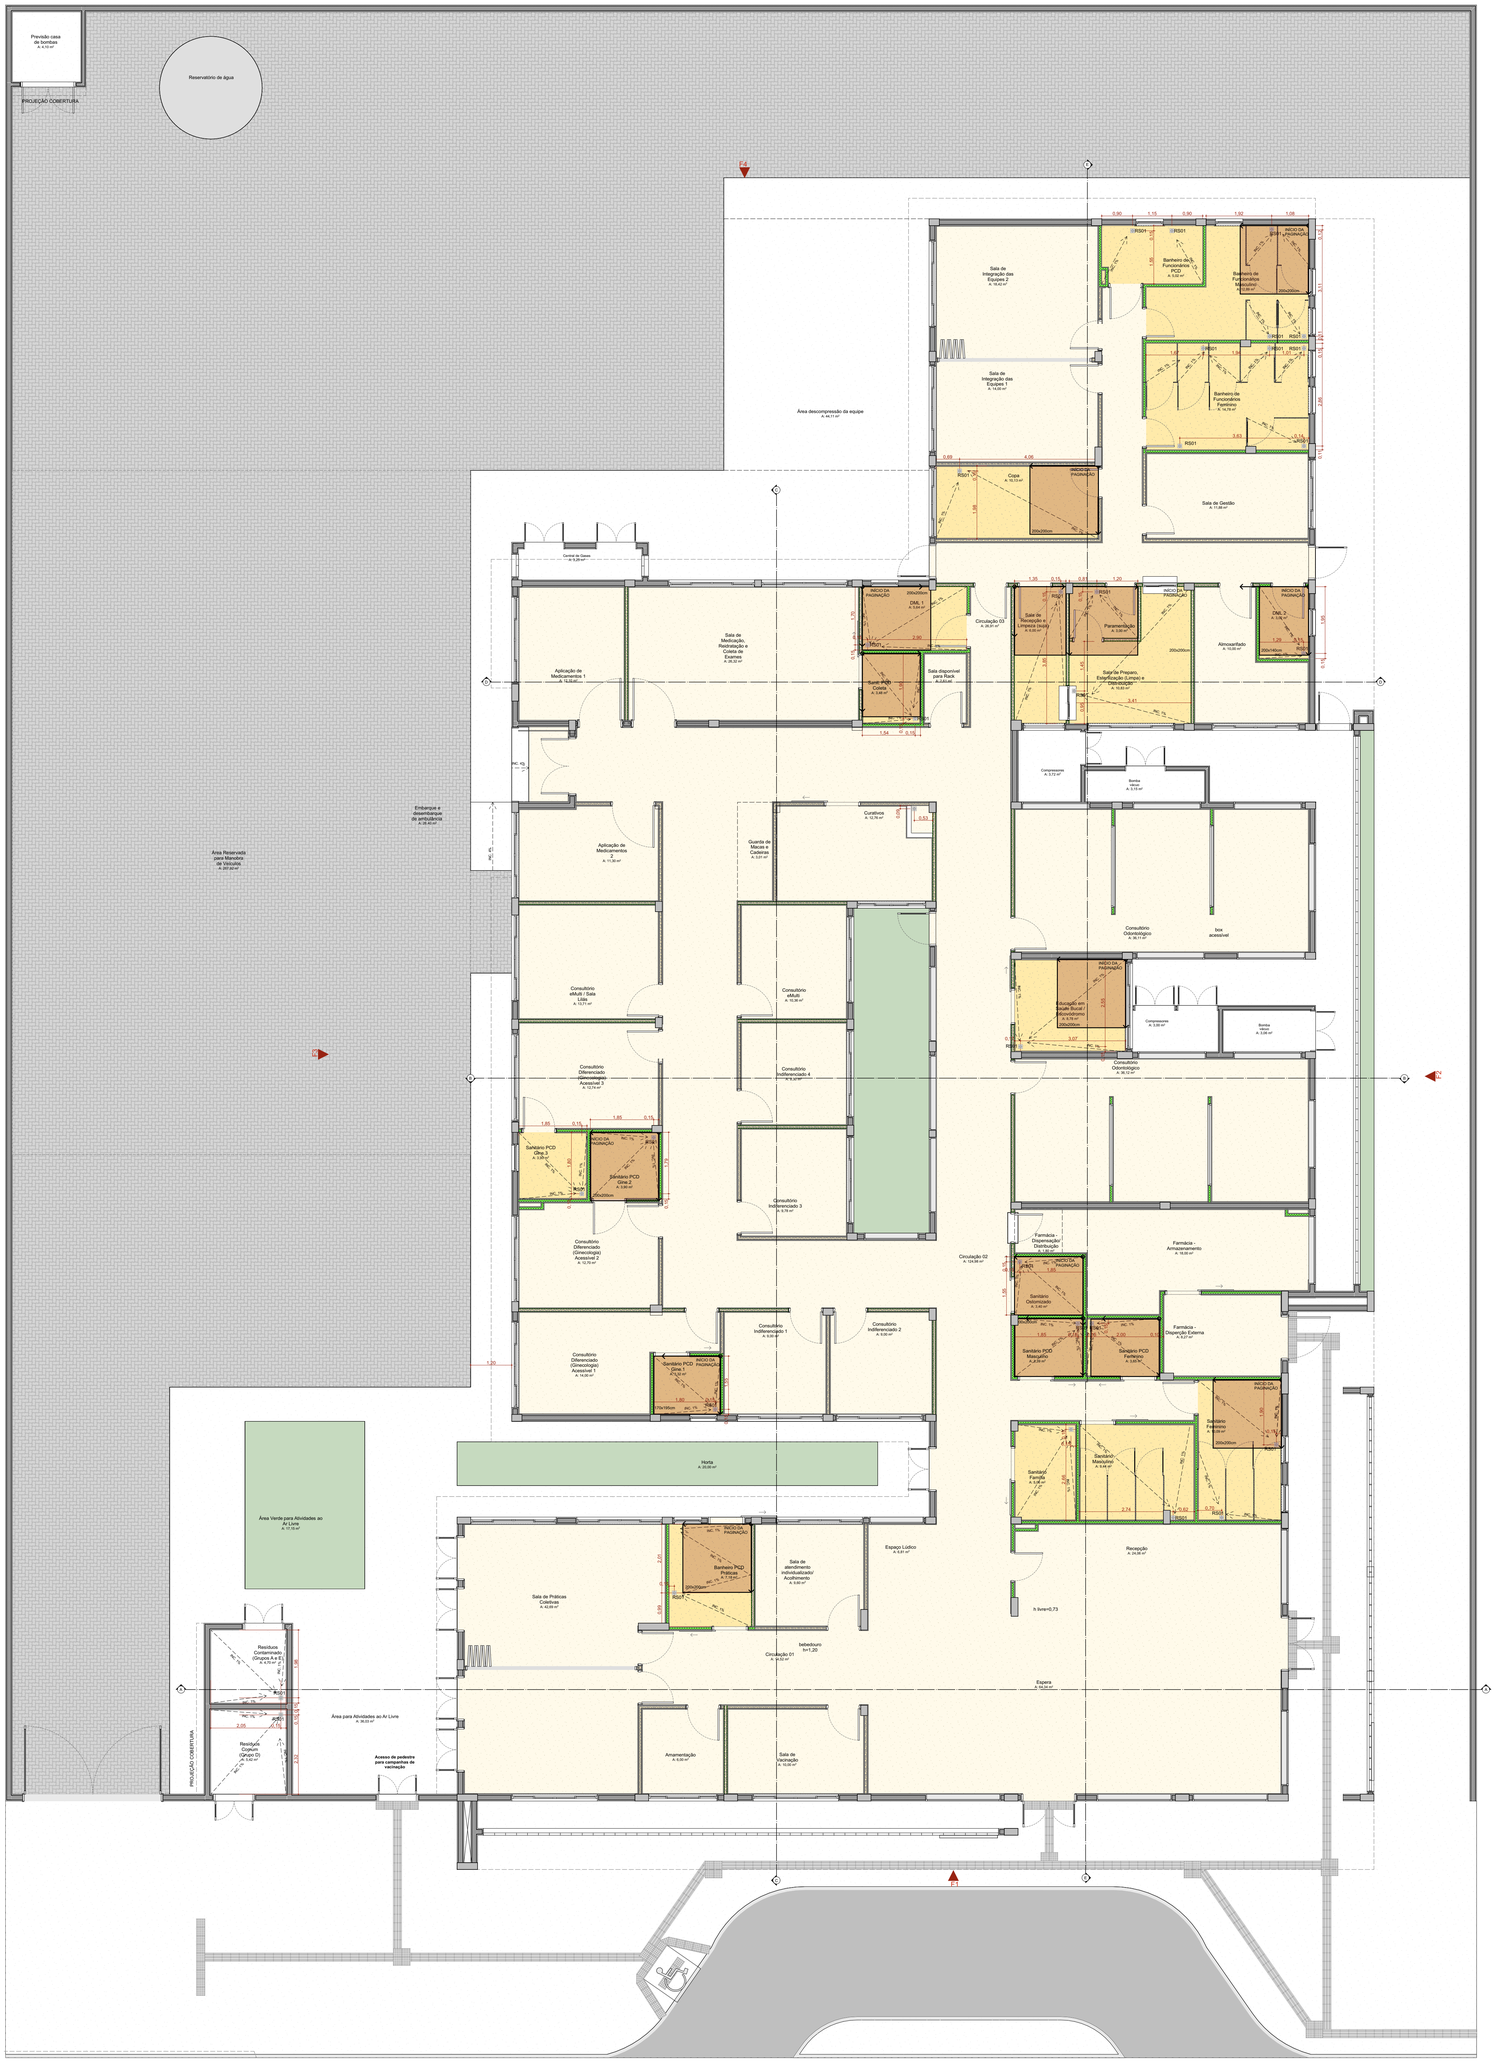

Quadro de Áreas de Pisos

Legenda	Descrição	Área (m²)
	GRAMA (ÁREA VERDE)	60,38
	PISO EM CONCRETO DESEMPOLADO (PISO EXTERNO)	743,46
	PISO EM GRANILITE POLIDO (PISO INTERNO)	730,06
	PISO EM GRANILITE SEM POLIMENTO (PISO INTERNO)	139,72
	PISO INTERTRAVADO (VIAS INTERNAS E ESTACIONAMENTO)	868,55

Quadro de Rodapé

Item	Comprimento (m)
Rodapé interno meia cana com 10cm de altura, em granilite	641,46

PAGINAÇÃO DE PISO
Escala:1:75

TÍTULO DO PROJETO
UNIDADE BÁSICA DE SAÚDE - PORTE 4

PROPRIETÁRIO
MINISTÉRIO DA SAÚDE
SECRETARIA DE ATENÇÃO PRIMÁRIA À SAÚDE

CNPJ
00.394.544/0108-14

ENDEREÇO
Secretaria de Atenção Primária à Saúde
Esplanada dos Ministérios Bloco G Edifício Sede - Ministério da Saúde
CEP 70. 058-900 - Brasília- DF

TÍTULO DA PRANCHA
PAGINAÇÃO DE PISO GERAL

DESCRIÇÃO DA ETAPA
PROJETO EXECUTIVO

NOME: PRANCHA - ARQUIVO	REVISÃO	UNIDADE	DATA	ESCALA
MS_UBS4_PE_AQ 08.22_R00	**R00**	**METROS**	**17/12/2024**	**INDICADA**

DIREITOS AUTORAIS RESERVADOR CONFORME LEGISLAÇÃO NACIONAL E INTERNACIONAL

FOLHA A0 **100,40 x 84,10**

LINHA DE CORTE DO DESENHO



PAGINAÇÃO DE PISO
Escala:1:50

Quadro de Áreas de Pisos		
Legenda	**Descrição**	**Área (m²)**
	GRAMA (ÁREA VERDE)	60,38
	PISO EM CONCRETO DESEMPOLADO (PISO EXTERNO)	743,46
	PISO EM GRANILITE POLIDO (PISO INTERNO)	730,06
	PISO EM GRANILITE SEM POLIMENTO (PISO INTERNO)	139,72
	PISO INTERTRAVADO (VIAS INTERNAS E ESTACIONAMENTO)	868,55

Quadro de Rodapé	
Item	**Comprimento (m)**
Rodapé interno meia cana com 10cm de altura, em granilite	641,46

TÍTULO DO PROJETO
UNIDADE BÁSICA DE SAÚDE - PORTE 4

PROPRIETÁRIO
MINISTÉRIO DA SAÚDE
SECRETARIA DE ATENÇÃO PRIMÁRIA À SAÚDE

CNPJ
00.394.544/0108-14

ENDEREÇO
Secretaria de Atenção Primária à Saúde
Esplanada dos Ministérios Bloco G Edifício Sede - Ministério da Saúde
CEP 70. 058-900 - Brasília- DF

TÍTULO DA PRANCHA
PAGINAÇÃO DE PISO - PARTE 1

DESCRIÇÃO DA ETAPA
PROJETO EXECUTIVO

NOME PRANCHA - ARQUIVO	REVISÃO	UNIDADE	DATA	ESCALA
MS_UBS4_PE_AQ 09.22_R00	**R00**	**METROS**	**17/12/2024**	**INDICADA**

DIREITOS AUTORAIS RESERVADOR CONFORME LEGISLAÇÃO NACIONAL E INTERNACIONAL

FOLHA/ AO
116,00 x 84,10



PAGINAÇÃO DE PISO
Escala:1:50

LINHA DE CORTE DO DESENHO

Quadro de Áreas de Pisos		
Legenda	**Descrição**	**Área (m²)**
	GRAMA (ÁREA VERDE)	60,38
	PISO EM CONCRETO DESEMPOLADO (PISO EXTERNO)	743,46
	PISO EM GRANILITE POLIDO (PISO INTERNO)	730,06
	PISO EM GRANILITE SEM POLIMENTO (PISO INTERNO)	139,72
	PISO INTERTRAVADO (VIAS INTERNAS E ESTACIONAMENTO)	868,55

Quadro de Rodapé	
Item	**Comprimento (m)**
Rodapé interno meia cana com 10cm de altura, em granilite	641,46

TÍTULO DO PROJETO
UNIDADE BÁSICA DE SAÚDE - PORTE 4

PROPRIETÁRIO
MINISTÉRIO DA SAÚDE
SECRETARIA DE ATENÇÃO PRIMÁRIA À SAÚDE

CNPJ
00.394.544/0108-14

ENDEREÇO
Secretaria de Atenção Primária à Saúde
Esplanada dos Ministérios Bloco G Edifício Sede - Ministério da Saúde
CEP 70. 058-900 - Brasília- DF

TÍTULO DA PRANCHA
PAGINAÇÃO DE PISO - PARTE 2

DESCRIÇÃO DA ETAPA
PROJETO EXECUTIVO

NOME / PRANCHA / ARQUIVO	REVISÃO	UNIDADE	DATA	ESCALA
MS_UBS4_PE_AQ 10.22_R00	**R00**	**METROS**	**17/12/2024**	**INDICADA**

DIREITOS AUTORAIS RESERVADOR CONFORME LEGISLAÇÃO NACIONAL E INTERNACIONAL

FOLHA AO
119,90 x 84,10



PLANTA FORRO E LUMINOTÉCNICO
Escala:1:75

Quadro de Luminárias			
Símbolo	**Cód.**	**Qnt.**	**Descrição**
	Iluminação de Emergência	42	Bloco autônomo ilum. emergência na parede
	LM01	12	Luminária de embutir de LED quadrado, dimensão de 20 x 20cm ou equivalente. Corpo fabricado em alumínio com acabamento em pintura eletrostática na cor branco ou similar. Fixada através de presilhas para gesso. Montada com LED integrado de alta performance 19W branco neutro ou branco frio 4500k - 6500K e driver bivolt.
	LM02	114	Luminária de embutir de LED quadrado, dimensão de 40 x 40cm ou equivalente. Corpo fabricado em alumínio com acabamento em pintura eletrostática na cor branco ou similar. Montada com LED integrado de alta performance 36W branco neutro ou branco frio 4500k - 6500K e driver bivolt.
	LM03	22	Luminária de sobrepor tipo arandela tartaruga. Corpo fabricado em alumínio com acabamento em pintura eletrostática na cor branca. Montada com LED integrado de alta performance 24W neutra 4000K e driver bivolt.
	LM04	8	Luminária de sobrepor de LED quadrado, dimensão de 20 x 20cm ou equivalente. Corpo fabricado em alumínio com acabamento em pintura eletrostática na cor branco ou similar. Montada com LED integrado de alta performance 19W branco neutro ou branco frio 4500k - 6500K e driver bivolt.
	LM05	35	Luminária de embutir de LED quadrado, dimensão de 60 x 60cm ou equivalente. Corpo fabricado em alumínio com acabamento em pintura eletrostática na cor branco ou similar. Montada com LED integrado de alta performance 40W branco neutro ou branco frio 4500k - 6500K e driver bivolt.
	LM06	31	Luminária tipo arandela quadrada. Corpo fabricado em alumínio com acabamento em pintura eletrostática na cor branca. Montada com LED integrado de alta performance 18W neutra 4000K e driver bivolt.
	LM07	8	Luminária de piso. Corpo fabricado em alumínio com acabamento em pintura eletrostática na cor branca. Montada com LED integrado de alta performance 7W neutra 4000K e driver bivolt.

Quadro de Áreas de Forro		
Legenda	**Descrição**	**Área (m²)**
	Forro de Gesso Acartonado	902,82

TÍTULO DO PROJETO
UNIDADE BÁSICA DE SAÚDE - PORTE 4

PROPRIETÁRIO
MINISTÉRIO DA SAÚDE
SECRETARIA DE ATENÇÃO PRIMÁRIA À SAÚDE

CNPJ
00.394.544/0108-14

ENDEREÇO
Secretaria de Atenção Primária à Saúde
Esplanada dos Ministérios Bloco G Edifício Sede - Ministério da Saúde
CEP 70. 058-900 - Brasília- DF

TÍTULO DA PRANCHA
FORRO E LUMINOTÉCNICO GERAL

DESCRIÇÃO DA ETAPA
PROJETO EXECUTIVO

NOME: PRANCHA - ARQUIVO	REVISÃO	UNIDADE	DATA	ESCALA
MS_UBS4_PE_AQ 11.22_R00	**R00**	**METROS**	**17/12/2024**	**INDICADA**

DIREITOS AUTORAIS RESERVADOR CONFORME LEGISLAÇÃO NACIONAL E INTERNACIONAL

FOLHA A0
100,40 x 84,10

LINHA DE CORTE DO DESENHO



Quadro de Luminárias			
Símbolo	**Cód.**	**Qnt.**	**Descrição**
	Iluminação de Emergência	42	Bloco autônomo ilum. emergência na parede
	LM01	12	Luminária de embutir de LED quadrado, dimensão de 20 x 20cm ou equivalente. Corpo fabricado em alumínio com acabamento em pintura eletrostática na cor branco ou similar. Fixada através de presilhas para gesso. Montada com LED integrado de alta performance 19W branco neutro ou branco frio 4500k - 6500K e driver bivolt.
	LM02	114	Luminária de embutir de LED quadrado, dimensão de 40 x 40cm ou equivalente. Corpo fabricado em alumínio com acabamento em pintura eletrostática na cor branco ou similar. Montada com LED integrado de alta performance 36W branco neutro ou branco frio 4500k - 6500K e driver bivolt.
	LM03	22	Luminária de sobrepor tipo arandela tartaruga. Corpo fabricado em alumínio com acabamento em pintura eletrostática na cor branca. Montada com LED integrado de alta performance 24W neutra 4000K e driver bivolt.
	LM04	8	Luminária de sobrepor de LED quadrado, dimensão de 20 x 20cm ou equivalente. Corpo fabricado em alumínio com acabamento em pintura eletrostática na cor branco ou similar. Montada com LED integrado de alta performance 19W branco neutro ou branco frio 4500k - 6500K e driver bivolt.
	LM05	35	Luminária de embutir de LED quadrado, dimensão de 60 x 60cm ou equivalente. Corpo fabricado em alumínio com acabamento em pintura eletrostática na cor branco ou similar. Montada com LED integrado de alta performance 40W branco neutro ou branco frio 4500k - 6500K e driver bivolt.
	LM06	31	Luminária tipo arandela quadrada. Corpo fabricado em alumínio com acabamento em pintura eletrostática na cor branca. Montada com LED integrado de alta performance 18W neutra 4000K e driver bivolt.
	LM07	8	Luminária de piso. Corpo fabricado em alumínio com acabamento em pintura eletrostática na cor branca. Montada com LED integrado de alta performance 7W neutra 4000K e driver bivolt.

Quadro de Áreas de Forro		
Legenda	**Descrição**	**Área (m²)**
	Forro de Gesso Acartonado	902,82

PLANTA FORRO E LUMINOTÉCNICO
Escala:1:50

TÍTULO DO PROJETO
UNIDADE BÁSICA DE SAÚDE - PORTE 4

PROPRIETÁRIO
MINISTÉRIO DA SAÚDE
SECRETARIA DE ATENÇÃO PRIMÁRIA À SAÚDE

CNPJ
00.394.544/0108-14

ENDEREÇO
Secretaria de Atenção Primária à Saúde
Esplanada dos Ministérios Bloco G Edifício Sede - Ministério da Saúde
CEP 70. 058-900 - Brasília- DF

TÍTULO DA PRANCHA
FORRO E LUMINOTÉCNICO - PARTE 1

DESCRIÇÃO DA ETAPA
PROJETO EXECUTIVO


NOME: PRANCHA - ARQUIVO	REVISÃO	UNIDADE	DATA	ESCALA
MS_UBS4_PE_AQ 12.22_R00	**R00**	**METROS**	**17/12/2024**	**INDICADA**

DIREITOS AUTORAIS RESERVADOR CONFORME LEGISLAÇÃO NACIONAL E INTERNACIONAL

FOLHA A0 **118,90 x 84,10**

Quadro de Luminárias			
Símbolo	**Cód.**	**Qnt.**	**Descrição**
	Iluminação de Emergência	42	Bloco autônomo ilum. emergência na parede
	LM01	12	Luminária de embutir de LED quadrado, dimensão de 20 x 20cm ou equivalente. Corpo fabricado em alumínio com acabamento em pintura eletrostática na cor branco ou similar. Fixada através de presilhas para gesso. Montada com LED integrado de alta performance 19W branco neutro ou branco frio 4500k - 6500K e driver bivolt.
	LM02	114	Luminária de embutir de LED quadrado, dimensão de 40 x 40cm ou equivalente. Corpo fabricado em alumínio com acabamento em pintura eletrostática na cor branco ou similar. Montada com LED integrado de alta performance 36W branco neutro ou branco frio 4500k - 6500K e driver bivolt.
	LM03	22	Luminária de sobrepor tipo arandela tartaruga. Corpo fabricado em alumínio com acabamento em pintura eletrostática na cor branca. Montada com LED integrado de alta performance 24W neutra 4000K e driver bivolt.
	LM04	8	Luminária de sobrepor de LED quadrado, dimensão de 20 x 20cm ou equivalente. Corpo fabricado em alumínio com acabamento em pintura eletrostática na cor branco ou similar. Montada com LED integrado de alta performance 19W branco neutro ou branco frio 4500k - 6500K e driver bivolt.
	LM05	35	Luminária de embutir de LED quadrado, dimensão de 60 x 60cm ou equivalente. Corpo fabricado em alumínio com acabamento em pintura eletrostática na cor branco ou similar. Montada com LED integrado de alta performance 40W branco neutro ou branco frio 4500k - 6500K e driver bivolt.
	LM06	31	Luminária tipo arandela quadrada. Corpo fabricado em alumínio com acabamento em pintura eletrostática na cor branca. Montada com LED integrado de alta performance 18W neutra 4000K e driver bivolt.
	LM07	8	Luminária de piso. Corpo fabricado em alumínio com acabamento em pintura eletrostática na cor branca. Montada com LED integrado de alta performance 7W neutra 4000K e driver bivolt.

Quadro de Áreas de Forro		
Legenda	**Descrição**	**Área (m²)**
	Forro de Gesso Acartonado	902,82

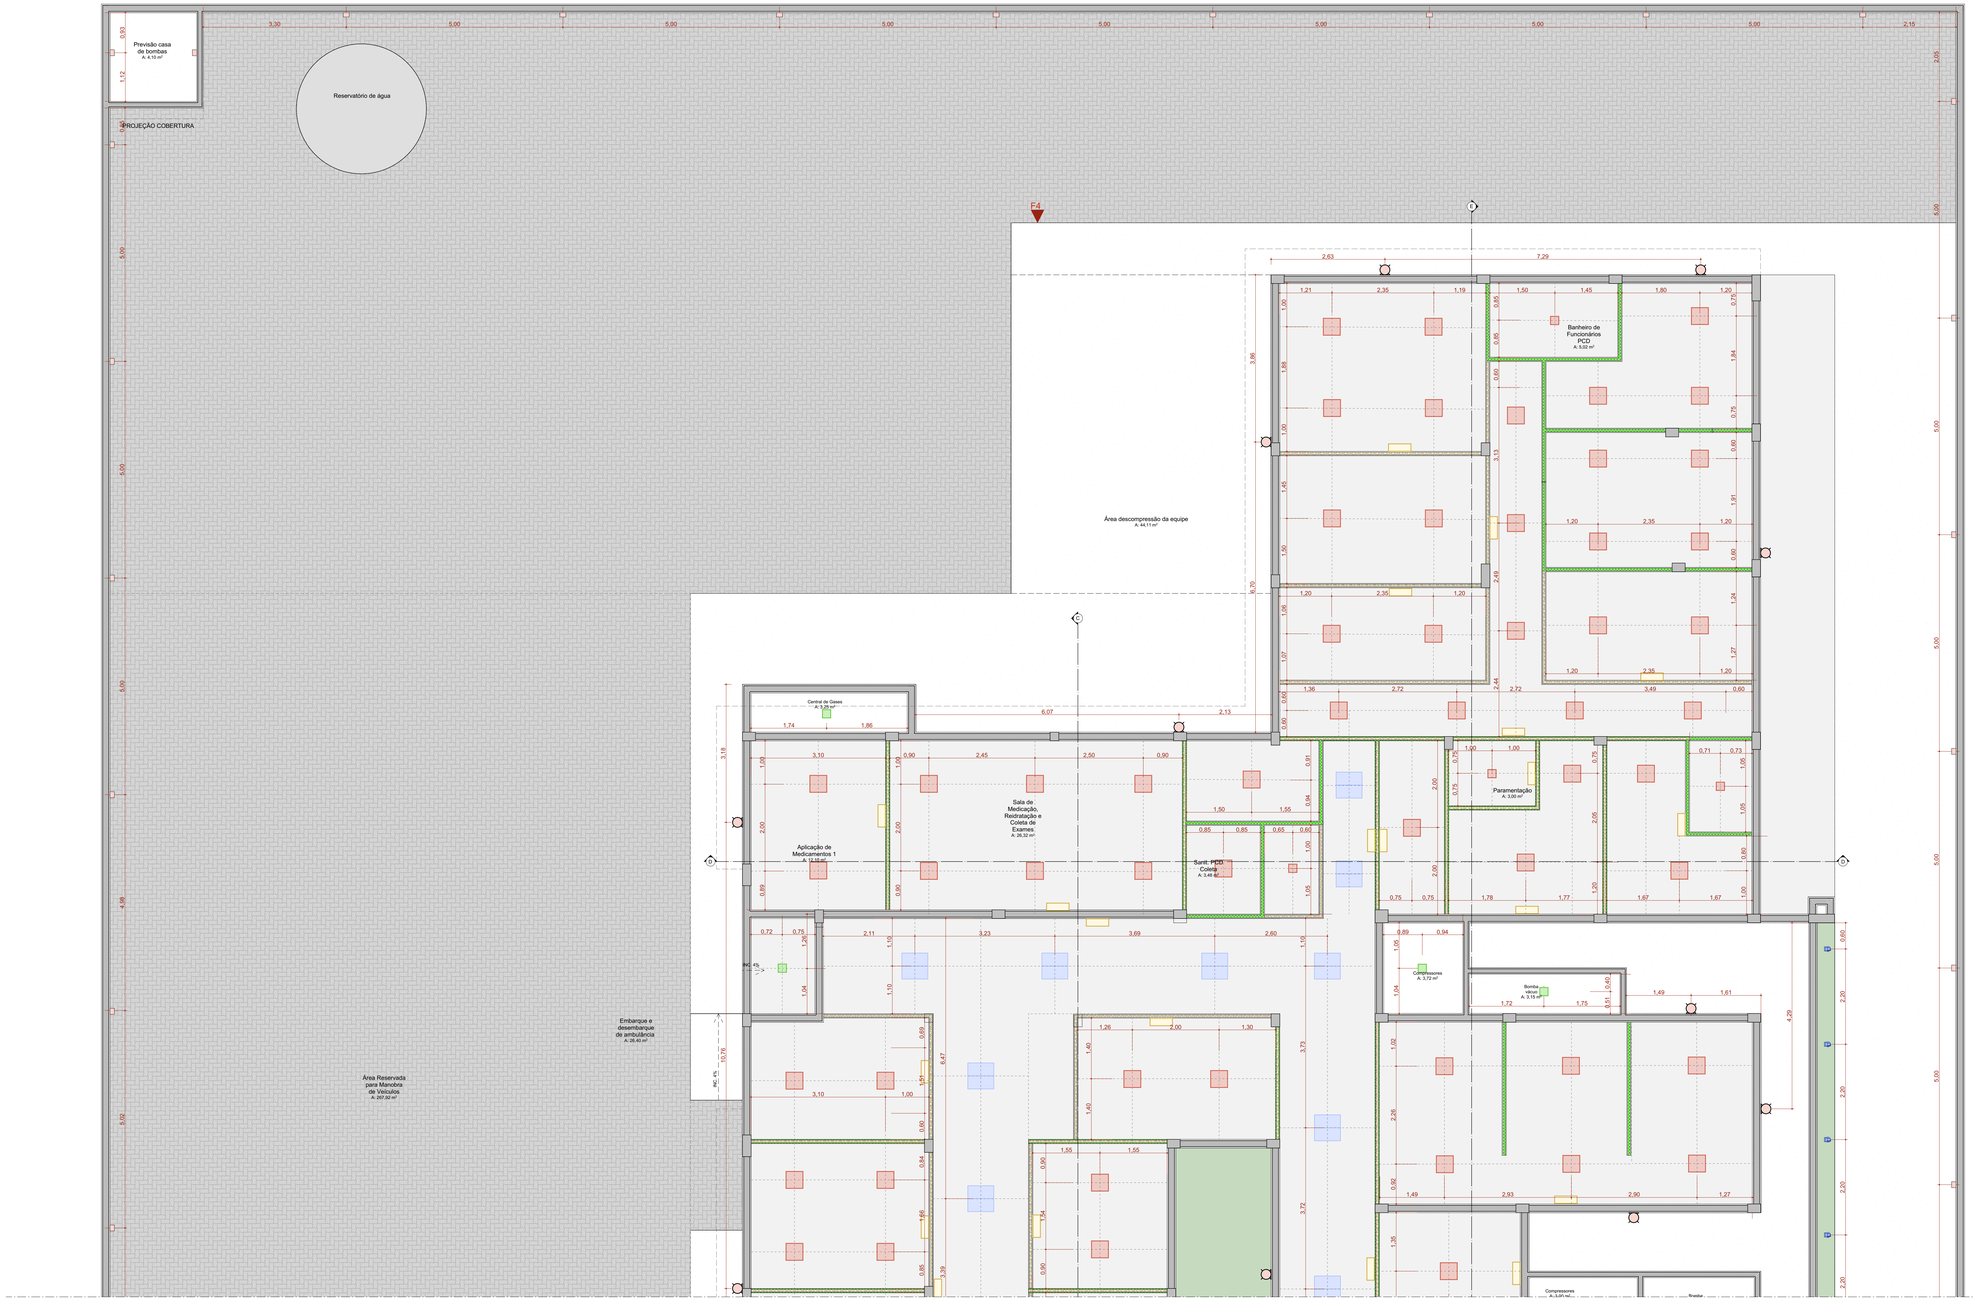

PLANTA FORRO E LUMINOTÉCNICO
Escala:1:50

TÍTULO DO PROJETO
UNIDADE BÁSICA DE SAÚDE - PORTE 4

PROPRIETÁRIO
MINISTÉRIO DA SAÚDE
SECRETARIA DE ATENÇÃO PRIMÁRIA À SAÚDE

CNPJ
00.394.544/0108-14

ENDEREÇO
Secretaria de Atenção Primária à Saúde
Esplanada dos Ministérios Bloco G Edifício Sede - Ministério da Saúde
CEP 70. 058-900 - Brasília- DF


TÍTULO DA PRANCHA
FORRO E LUMINOTÉCNICO - PARTE 2

DESCRIÇÃO DA ETAPA
PROJETO EXECUTIVO

NOME PRANCHA - ARQUIVO	REVISÃO	UNIDADE	DATA	ESCALA
MS_UBS4_PE_AQ 13.22_R00	**R00**	**METROS**	**17/12/2024**	**INDICADA**


DIREITOS AUTORAIS RESERVADOS CONFORME LEGISLAÇÃO NACIONAL E INTERNACIONAL

FOLHA Nº
118,90 x 84,10

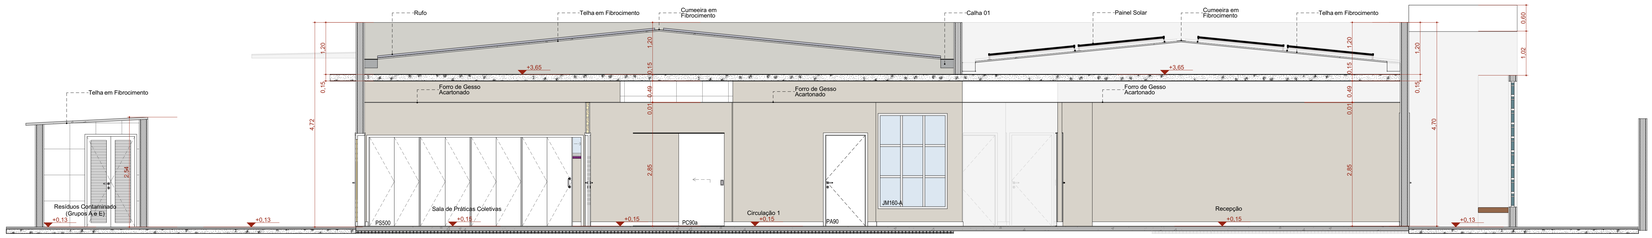


A Corte AA

Escala:1:50

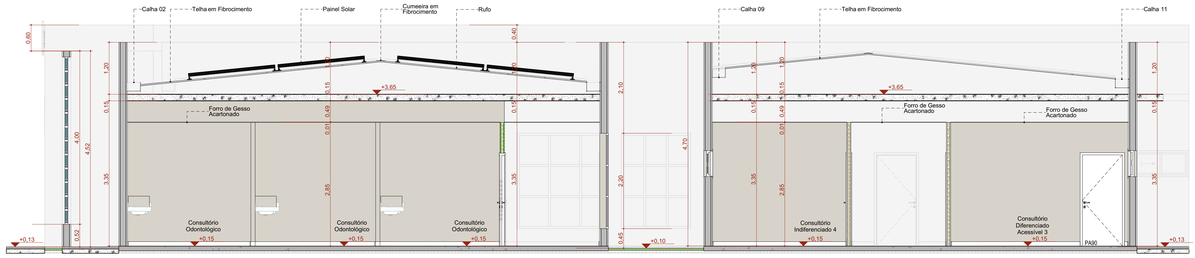


B Corte BB

Escala:1:50

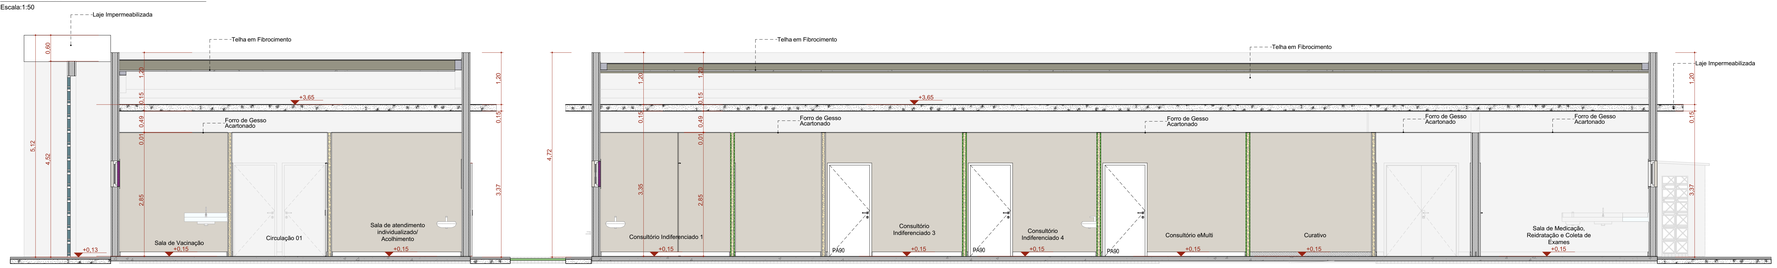


C Corte CC

Escala:1:50

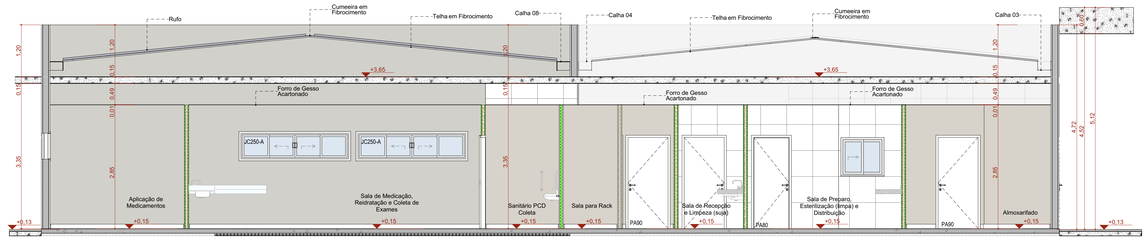

D Corte DD

Escala:1:50

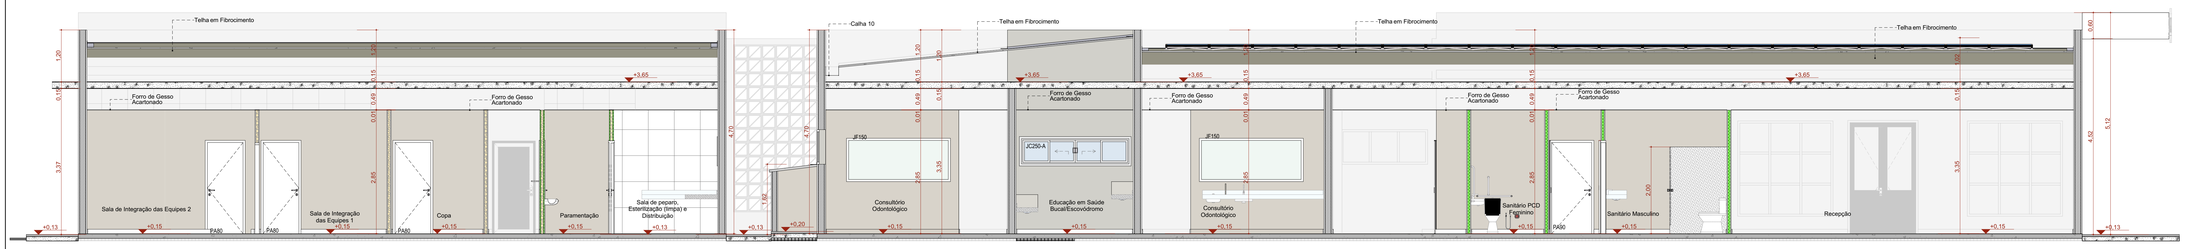

E Corte EE

Escala:1:50

TÍTULO DO PROJETO

UNIDADE BÁSICA DE SAÚDE - PORTE 4

PROPRIETÁRIO

MINISTÉRIO DA SAÚDE

SECRETARIA DE ATENÇÃO PRIMÁRIA À SAÚDE

CNPJ

00.394.544/0108-14

ENDEREÇO

Secretaria de Atenção Primária à Saúde
Esplanada dos Ministérios Bloco G Edifício Sede - Ministério da Saúde
CEP 70. 058-900 - Brasília- DF

TÍTULO DA PRANCHA

CORTES


DESCRIÇÃO DA ETAPA

PROJETO EXECUTIVO


NOME: PRANCHA - ARQUIVO	REVISÃO	UNIDADE	DATA	ESCALA
MS_UBS4_PE_AQ 14.22_R00	**R00**	**METROS**	**17/12/2024**	**INDICADA**

DIREITOS AUTORAIS RESERVADOR CONFORME LEGISLAÇÃO NACIONAL E INTERNACIONAL


FOLHA A0 **118,90 x 84,10**

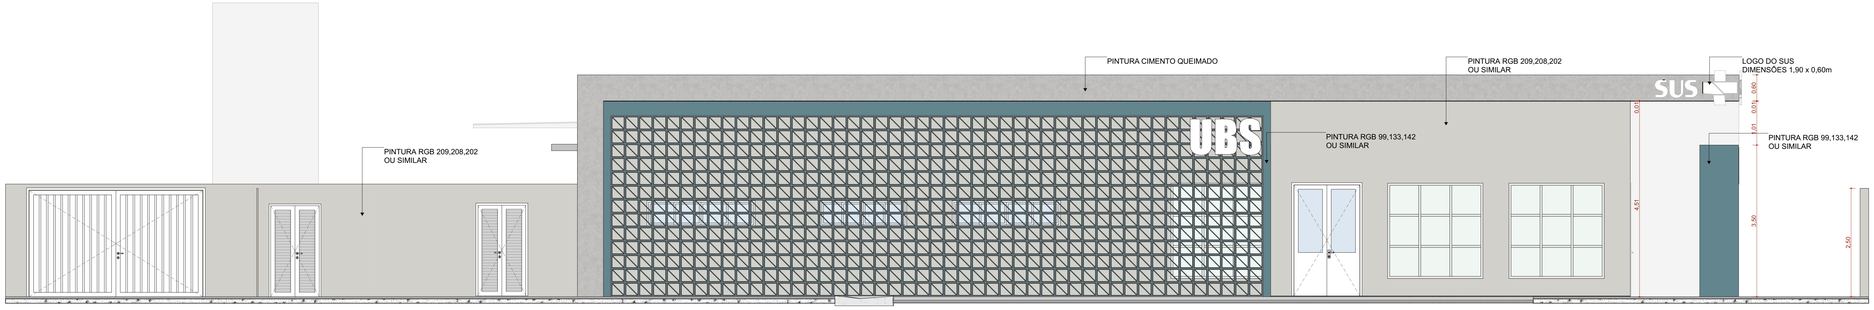


F1 FACHADA FRONTAL
Escala:1:50

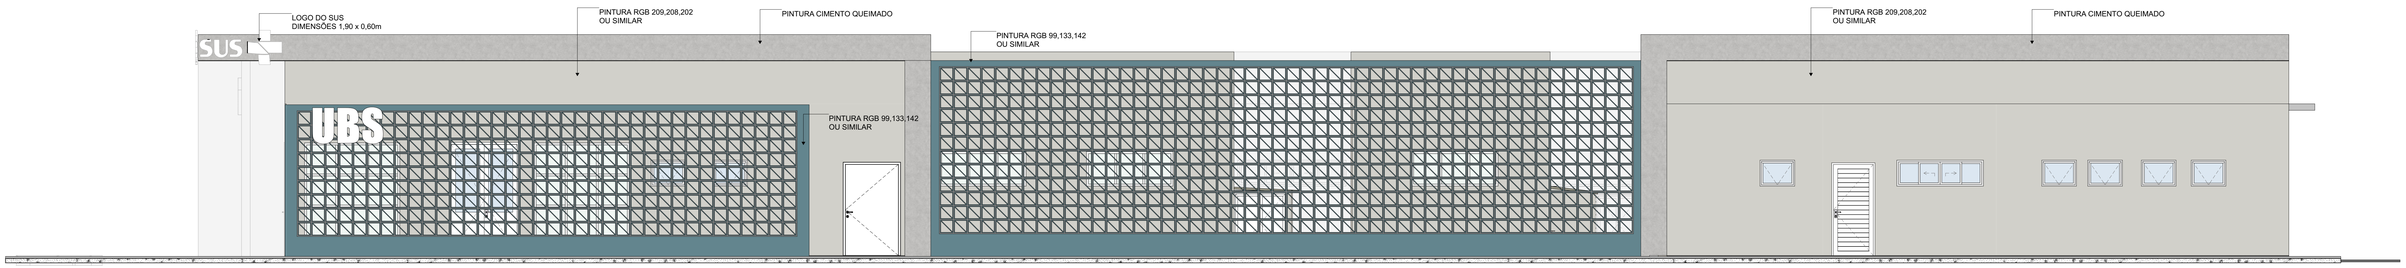

F2 FACHADA LATERAL DIREITA
Escala:1:50

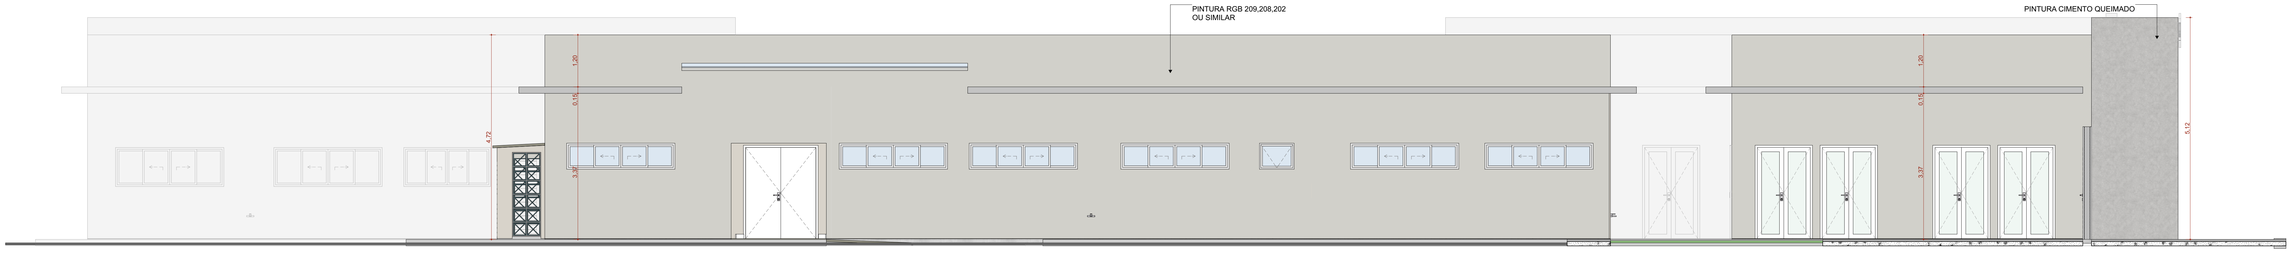

F3 FACHADA LATERAL ESQUERDA
Escala:1:50

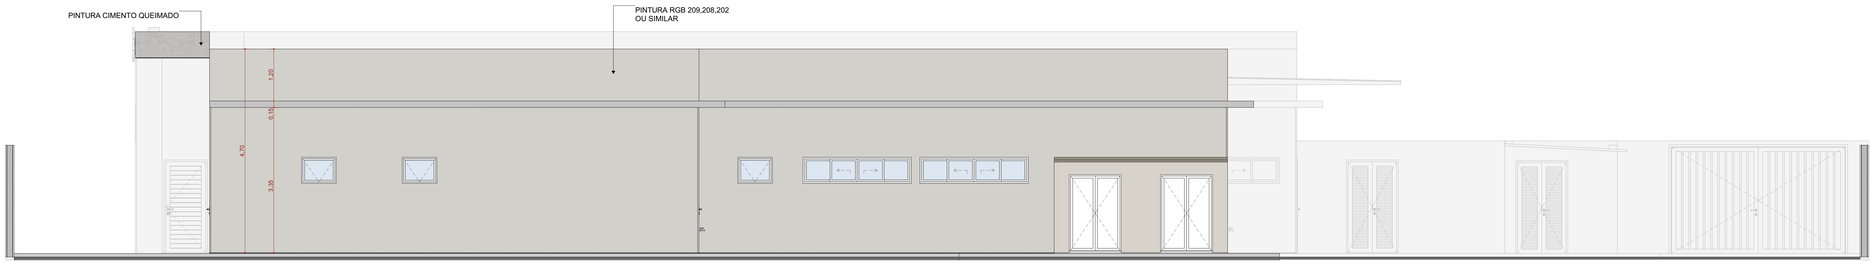

F4 FACHADA FUNDO
Escala:1:50

TÍTULO DO PROJETO
UNIDADE BÁSICA DE SAÚDE - PORTE 4

PROPRIETÁRIO
MINISTÉRIO DA SAÚDE
SECRETARIA DE ATENÇÃO PRIMÁRIA À SAÚDE

CNPJ
00.394.544/0108-14

ENDEREÇO
Secretaria de Atenção Primária à Saúde
Esplanada dos Ministérios Bloco G Edifício Sede - Ministério da Saúde
CEP 70. 058-900 - Brasília- DF

PAC SAÚDE

TÍTULO DA PRANCHA
FACHADAS

DESCRIÇÃO DA ETAPA
PROJETO EXECUTIVO

NOME PRANCHA - ARQUIVO	REVISÃO	UNIDADE	DATA	ESCALA
MS_UBS4_PE_AQ 15.22_R00	**R00**	**METROS**	**17/12/2024**	**INDICADA**


DIREITOS AUTORAIS RESERVADOR CONFORME LEGISLAÇÃO NACIONAL E INTERNACIONAL

FOLHA A0: **118,90 x 84,10**


Quadro de Portas - Detalhamentos
Cód.

PA80

Planta

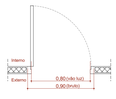


Vista

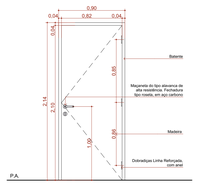


Vista Interna
Esc: 1:25

PA80-Guichê

Planta

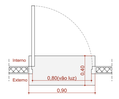


Vista

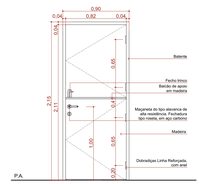


Vista Interna
Esc: 1:25

PA90

Planta

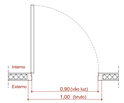


Vista

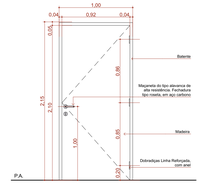


Vista Interna
Esc: 1:25

PA90a-A

Planta

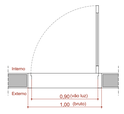


Vista

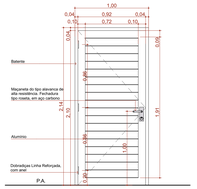


Vista Externa
Esc: 1:25

PA120

Planta

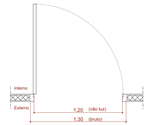


Vista

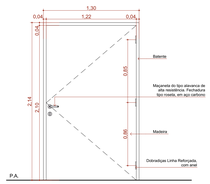


Vista Interna
Esc: 1:25

PA120-A

Planta

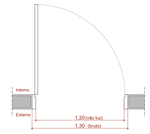


Vista

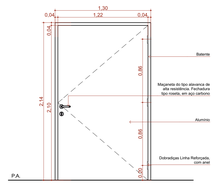


Vista Interna
Esc: 1:25

PA120b-A

Planta

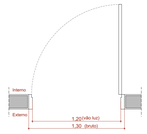


Vista

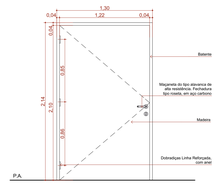


Vista Interna
Esc: 1:25

PAD110-A

Planta

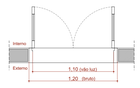


Vista

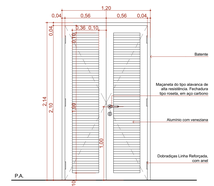


Vista Interna
Esc: 1:25

PAD120-A

Planta

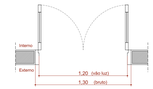


Vista

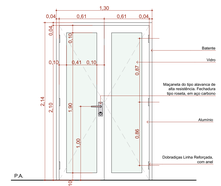


Vista Interna
Esc: 1:25

PAD150a-A

Planta

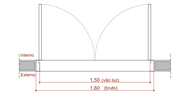

Vista

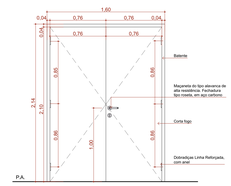


Vista Interna
Esc: 1:25

Quadro de Portas - Detalhamentos
Cód.

PAD150b-A

Planta

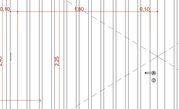

Vista

Vista Externa
Esc: 1:25

PAD160-A

Planta




Vista

Vista Interna
Esc: 1:25

PAdv80

Planta

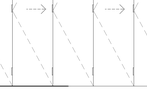

Vista

Vista Interna
Esc: 1:25

PC90a

Planta



Vista

Vista Externa
Esc: 1:25

PC90a-A

Planta

Vista

Vista Externa
Esc: 1:25

PC90b

Planta

Vista

Vista Externa
Esc: 1:25

PF1

Planta

Vista

Vista Externa
Esc: 1:25

PF2

Planta

Vista

Vista Externa
Esc: 1:25

PF3

Planta




Vista

Vista Externa
Esc: 1:25

Quadro de Portas - Detalhamentos
Cód.

PORTÃO

Planta

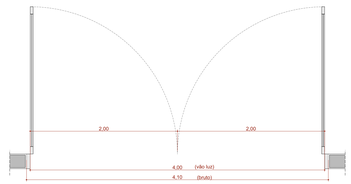

Vista

Vista Externa
Esc: 1:25

PS450

Planta



Vista

Vista Interna
Esc: 1:25

PS500

Planta



Vista

Vista Interna
Esc: 1:25

QUADRO DE PORTAS									
ID.	**QNT.**	**DIMENSÃO DA FOLHA (m)**	**DIMENSÃO DO VÃO (m)**	**DESCRIÇÃO**	**PUXADOR / MAÇANETA**	**FECHADURA / TRINCO**	**MOLA**	**ACESSÓRIOS**	**DOBRADIÇA**	**PAREDE**
PA80	9	0,82×2,10	0,90×2,14	Porta de madeira, 1 folha abertura de giro, com acabamento em pintura branca	Maçaneta do tipo alavanca de alta resistência	Fechadura tipo roseta, em aço carbono	Não se aplica	Não se aplica	Dobradiças linha reforçada, com anel	Drywall
PA80-Guichê	1	0,82×2,10	0,90×2,14	Porta de madeira, 1 folha abertura de giro, com acabamento em pintura branca	Maçaneta do tipo alavanca de alta resistência	Fechadura tipo roseta, em aço carbono	Não se aplica	Não se aplica	Dobradiças linha reforçada, com anel	Drywall
PA90	26	0,82×2,10	1,00×2,14	Porta de madeira, 1 folha abertura de giro, com acabamento em pintura branca	Maçaneta do tipo alavanca de alta resistência	Fechadura tipo roseta, em aço carbono	Não se aplica	Não se aplica	Dobradiças linha reforçada, com anel	Drywall
PA90a-A	4	0,82×2,10	1,00×2,14	Porta de giro, aluminio anodizado tipo lambril, cor branca	Maçaneta do tipo alavanca de alta resistência	Fechadura tipo roseta, em aço carbono	Não se aplica	Não se aplica	Dobradiças linha reforçada, com anel	Alvenaria
PA120	1	1,22×2,10	1,30×2,14	Porta de madeira, 1 folha abertura de giro, com acabamento em pintura branca	Maçaneta do tipo alavanca de alta resistência	Fechadura tipo roseta, em aço carbono	Não se aplica	Não se aplica	Dobradiças linha reforçada, com anel	Drywall
PA120-A	1	1,22×2,10	1,30×2,14	Porta de aluminio anodizado 1 folhas, abertura de giro, com acabamento em pintura branca	Maçaneta do tipo alavanca de alta resistência	Fechadura tipo roseta, em aço carbono	Não se aplica	Não se aplica	Dobradiças linha reforçada, com anel	Alvenaria
PA120b-A	2	1,22×2,10	1,30×2,14	Porta de madeira, 1 folha abertura de giro, com acabamento em pintura branca	Maçaneta do tipo alavanca de alta resistência	Fechadura tipo roseta, em aço carbono	Não se aplica	Não se aplica	Dobradiças linha reforçada, com anel	Alvenaria
PAD110-A	3	1,10×2,10	1,20×2,14	Porta de aluminio anodizado, com veneziana, 2 folhas, abertura de giro, com acabamento em pintura branca	Maçaneta do tipo alavanca de alta resistência	Fechadura tipo roseta, em aço carbono	Não se aplica	Não se aplica	Dobradiças linha reforçada, com anel	Alvenaria
PAD120-A	5	1,22×2,10	1,30×2,14	Porta de aluminio anodizado com vidro, 2 folhas, abertura de giro, com acabamento em pintura branca	Maçaneta do tipo alavanca de alta resistência	Fechadura tipo roseta, em aço carbono	Não se aplica	Não se aplica	Dobradiças linha reforçada, com anel	Alvenaria
PAD150a-A	1	1,52×2,10	1,60×2,14	Porta corta fogo, 2 folhas, abertura de giro, com acabamento em pintura branca	Maçaneta do tipo alavanca de alta resistência	Fechadura tipo roseta, em aço carbono	Não se aplica	Não se aplica	Dobradiças linha reforçada, com anel	Alvenaria
PAD150b-A	2	1,52×2,56	1,60×2,60	Porta de aluminio com vidro, 2 folhas, abertura de giro, com acabamento em pintura branca	Maçaneta do tipo alavanca de alta resistência	Fechadura tipo roseta, em aço carbono	Mola hidráulica aérea com sistema de braço deslizante	Não se aplica	Dobradiças linha reforçada, com anel	Alvenaria
PAD160-A	1	1,62×2,10	1,70×2,14	Porta de aluminio anodizado, 2 folhas, abertura de giro, com acabamento em pintura branca	Maçaneta do tipo alavanca de alta resistência	Fechadura tipo roseta, em aço carbono	Não se aplica	Não se aplica	Dobradiças linha reforçada, com anel	Alvenaria
PAdv80	16	0,80×1,80	0,80×1,80	Porta de aluminio tipo veneziana, 1 folha, com abertura de giro.	Puxador tipo padrão em aluminio, em aço cromado	Fechadura tipo tranca livre/ocupado colorido verde/ vermelho, em aço carbono	Não se aplica	Não se aplica	Dobradiças linha reforçada, com anel	Divisória
PC90a	9	0,95×2,10	1,05×2,15	Porta de madeira, 1 folha, com abertura de corner, acabamento em pintura branca	Puxador vertical	Fechadura tipo tranca livre/ocupado colorido verde/ vermelho, em aço carbono	Não se aplica	Não se aplica	Não se aplica	Drywall
PC90a-A	1	0,95×2,10	1,05×2,15	Porta de madeira, 1 folha, com abertura de corner, acabamento em pintura branca	Puxador vertical	Fechadura tipo tranca livre/ocupado colorido verde/ vermelho, em aço carbono	Não se aplica	Não se aplica	Não se aplica	Alvenaria
PC90b	2	0,95×2,10	1,05×2,15	Porta de madeira, 1 folha, com abertura de corner, acabamento em pintura branca	Puxador vertical	Fechadura auxiliar tipo bico de papagaio com dupla trava e lingueta conjugada de embutir, acabamento inox polido	Não se aplica	Não se aplica	Não se aplica	Drywall
PF1	2	1,14×1,72	1,20×1,75	Porta de aluminio com tela ondulada de giro, 2 folhas, acabamento em pintura branca	Não se aplica	Não se aplica	Não se aplica	Não se aplica	Não se aplica	Drywall
PF2	1	0,94×1,27	1,00×1,30	Porta de aluminio com tela ondulada de giro, 2 folhas, acabamento em pintura branca	Não se aplica	Não se aplica	Não se aplica	Não se aplica	Não se aplica	Alvenaria
PF3	4	1,14×1,37	1,20×1,40	Porta de aluminio com tela ondulada de giro, 2 folhas, acabamento em pintura branca	Não se aplica	Não se aplica	Não se aplica	Não se aplica	Não se aplica	Alvenaria
PORTÃO	1	4,00×2,45	4,10×2,50	Porta em aluminio de giro, 2 folhas, acabamento em pintura branca	Maçaneta do tipo alavanca de alta resistência	Fechadura tipo roseta, em aço carbono	Não se aplica	Não se aplica	Dobradiças linha reforçada, com anel	Alvenaria
PS450	1	4,40×2,05	4,50×2,10	Porta de camarão 8 folhas em aluminio anodizado, acabamento e pintura na cor branca.	Puxador vertical	Fechadura tipo roseta, em aço carbono	Não se aplica	Não se aplica	Dobradiças linha reforçada, com anel	Drywall
PS500	1	4,90×2,05	5,00×2,10	Porta de camarão 8 folhas em aluminio anodizado, acabamento e pintura na cor branca.	Puxador vertical	Fechadura tipo roseta, em aço carbono	Não se aplica	Não se aplica	Dobradiças linha reforçada, com anel	Drywall

TÍTULO DO PROJETO
UNIDADE BÁSICA DE SAÚDE - PORTE 4

PROPRIETÁRIO
MINISTÉRIO DA SAÚDE
SECRETARIA DE ATENÇÃO PRIMÁRIA À SAÚDE

CNPJ
00.394.544/0108-14

ENDEREÇO
Secretaria de Atenção Primária à Saúde
Esplanada dos Ministérios Bloco G Edifício Sede - Ministério da Saúde
CEP 70. 058-900 - Brasília- DF

TÍTULO DA PRANCHA
DETALHAMENTO DE PORTAS

DESCRIÇÃO DA ETAPA
PROJETO EXECUTIVO

NOME (PRANCHA_ARQUIVO)	REVISÃO	UNIDADE	DATA	ESCALA
M5_UBS4_PE_AQ 16.22_R00	**R00**	**METROS**	**17/12/2024**	**INDICADA**

FOLHA A1 ESO
14,30 x 84,10

DIREITOS AUTORAIS RESERVADOR CONFORME LEGISLAÇÃO NACIONAL E INTERNACIONAL


Quadro de Janelas - Detalhamento


CÓD.

Planta

Vista Interna


G100

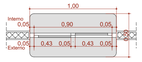


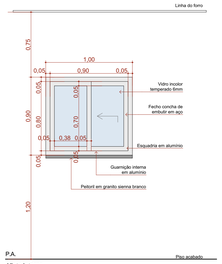

Vista Interna
Esc. 1:25


JC200-A

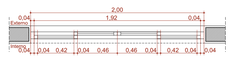


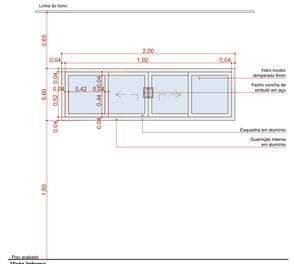

Vista Interna
Esc. 1:25


JC220-A

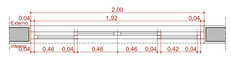


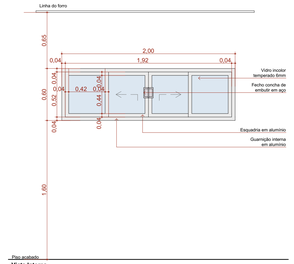

Vista Interna
Esc. 1:25


JC220b-A

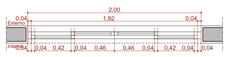


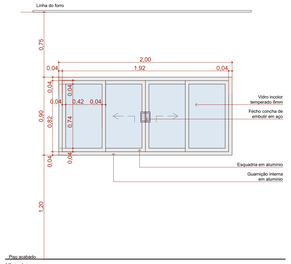

Vista Interna
Esc. 1:25


JC250-A

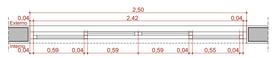


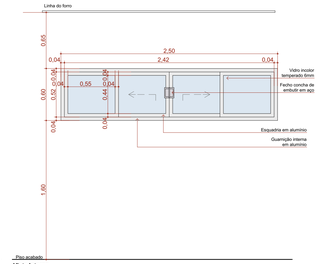

Vista Interna
Esc. 1:25

JC250b-A

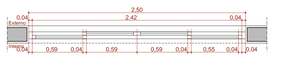


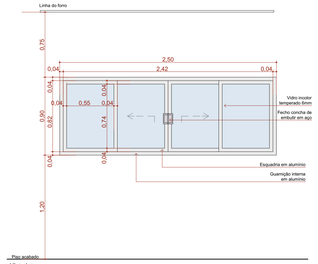

Vista Interna
Esc. 1:25


JF




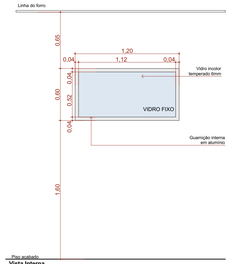

Vista Interna
Esc. 1:25

JF150

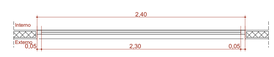

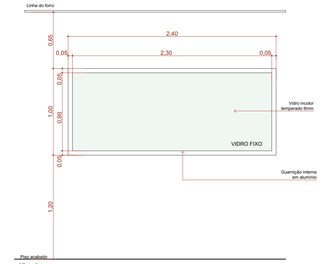

Vista Interna
Esc. 1:25

Quadro de Janelas - Detalhamento

CÓD.

Planta

Vista Interna

JM80-A




Vista Interna
Esc. 1:25

JM160-A



Vista Interna
Esc. 1:25


JM200b-A

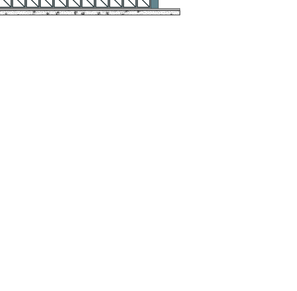

Vista Interna
Esc. 1:25

JM220a-A




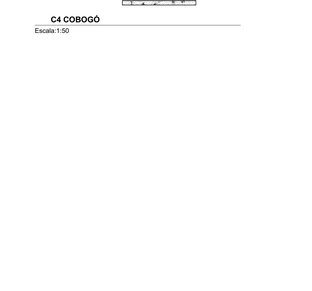


Vista Interna
Esc. 1:25

Quadro de Janelas Simples


ID.	QNT.	DIMENSÃO (m)	ALTURA PEITORIL	DESCRIÇÃO	FECHO	DOBRADIÇA	PAREDE
C1	1	11,54×2,90	0,59	Cobogó Bandeira 30x30cm	Não se aplica	Não se aplica	Alvenaria
C2	1	16,02×3,86	0,65	Cobogó Bandeira 30x30cm	Não se aplica	Não se aplica	Alvenaria
C3	1	15,06×4,18	0,13	Cobogó Bandeira 30x30cm	Não se aplica	Não se aplica	Alvenaria
C4	1	0,60×1,80	0,20	Cobogó Bandeira 30x30cm	Não se aplica	Não se aplica	Alvenaria
C4	1	0,66×1,94	0,20	Cobogó Bandeira 30x30cm	Não se aplica	Não se aplica	Alvenaria
G100	2	1,00×0,90	1,20	Janela Guichê de correr, 2 folhas, com estrutura de alumínio anodizado branco, com vidro, com peitoril em granito sienna branco com largura de 50cm	Fecho concha de embutir, em aço acetinado, 2 peças	Não se aplica	Drywall
JC200-A	2	2,00×0,60	1,60	Janela de alumínio anodizado branco, abertura tipo de correr, 4 folhas.	Fecho concha de embutir, em aço acetinado, 2 peças	Não se aplica	Alvenaria
JC220-A	1	2,00×0,60	1,60	Janela de alumínio anodizado branco, abertura tipo de correr, 4 folhas.	Fecho concha de embutir, em aço acetinado, 2 peças	Não se aplica	Alvenaria
JC220b-A	1	2,00×0,90	1,20	Janela de alumínio anodizado branco, abertura tipo de correr, 4 folhas.	Fecho concha de embutir, em aço acetinado, 2 peças	Não se aplica	Alvenaria
JC250-A	21	2,50×0,60	1,60	Janela de alumínio anodizado branco, abertura tipo de correr, 4 folhas.	Fecho concha de embutir, em aço acetinado, 2 peças	Não se aplica	Alvenaria
JC250b-A	2	2,50×0,90	1,20	Janela de alumínio anodizado branco, abertura tipo de correr, 4 folhas.	Fecho concha de embutir, em aço acetinado, 2 peças	Não se aplica	Alvenaria
JF	1	1,20×0,60	1,60	Janela de alumínio anodizado branco com vidro fixo	Não se aplica	Não se aplica	Alvenaria
JF150	4	2,40×1,00	1,20	Janela de alumínio anodizado branco com vidro fixo	Não se aplica	Não se aplica	Drywall
JM80-A	13	0,80×0,60	1,60	Janela de alumínio anodizado branco, abertura tipo maxim-ar.	Fecho tipo alavanca	Braço articulado	Alvenaria
JM160-A	2	1,60×2,20	0,40	Janela de alumínio anodizado branco, abertura tipo maxim-ar, 9 folhas.	Fecho tipo alavanca	Braço articulado	Alvenaria
JM200b-A	10	2,00×0,80	1,60	Janela de alumínio anodizado branco, abertura tipo maxim-ar, 3 folhas.	Fecho tipo alavanca	Braço articulado	Alvenaria
JM220a-A	8	2,20×2,20	0,40	Janela de alumínio anodizado branco, abertura tipo maxim-ar, 9 folhas.	Fecho tipo alavanca	Braço articulado	Alvenaria

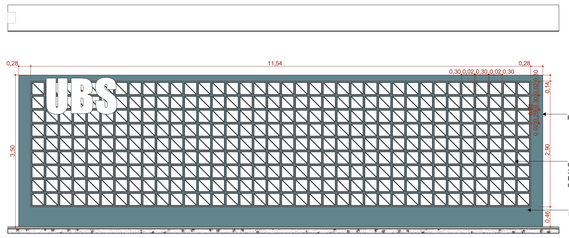


C1 COBOGÓ
Escala:1:50

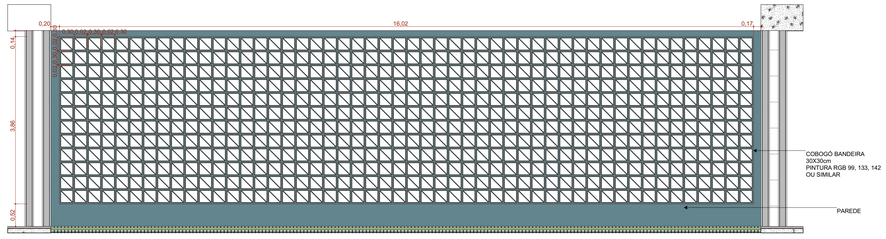

C2 COBOGÓ
Escala:1:50

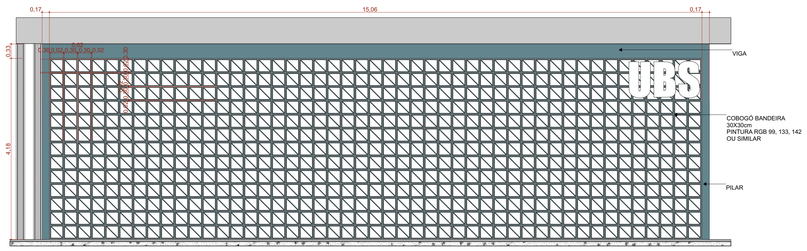

C3 COBOGÓ
Escala:1:50

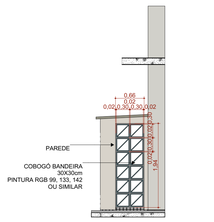

C4 COBOGÓ
Escala:1:50

TÍTULO DO PROJETO
UNIDADE BÁSICA DE SAÚDE - PORTE 4

PROPRIETÁRIO
MINISTÉRIO DA SAÚDE
SECRETARIA DE ATENÇÃO PRIMÁRIA À SAÚDE

CNPJ
00.394.544/0108-14

ENDEREÇO
Secretaria de Atenção Primária à Saúde
Esplanada dos Ministérios Bloco G Edifício Sede - Ministério da Saúde
CEP 70. 058-900 - Brasília- DF


TÍTULO DA PRANCHA
DETALHAMENTO DE JANELAS

DESCRIÇÃO DA ETAPA
PROJETO EXECUTIVO


NOME: PRANCHA - ARQUIVO	REVISÃO	UNIDADE	DATA	ESCALA
MS_UBS4_PE_AQ 17.22_R00	**R00**	**METROS**	**17/12/2024**	**INDICADA**

DIREITOS AUTORAIS RESERVADOR CONFORME LEGISLAÇÃO NACIONAL E INTERNACIONAL


FOLHA Nº
118,90 x 84,10

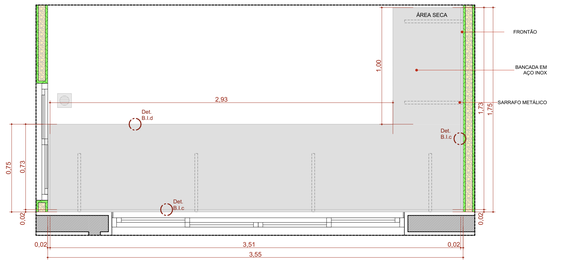


BI.350de
Escala:1:20

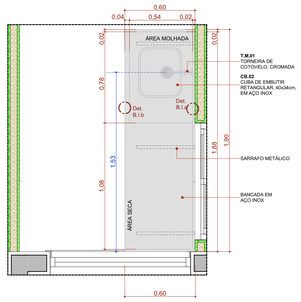


BIC.190d
Escala:1:20

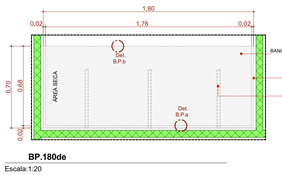


BP.180de
Escala:1:20

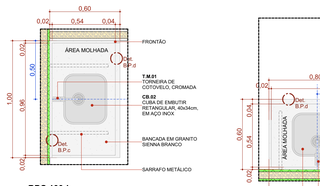

BPC.100d
Escala:1:20

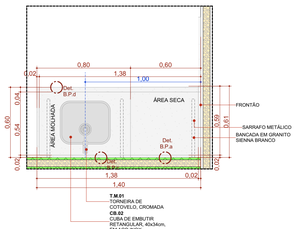


BPC.140e
Escala:1:20

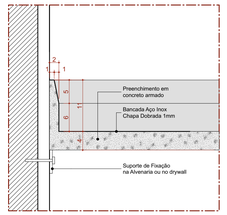


Det. B.I.a
Bancada de Inox
Detalhe Frontão - Área Molhada

Escala 1:5

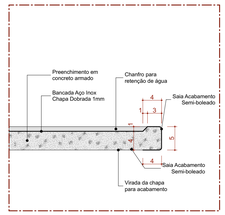


Det. B.I.b
Bancada de Inox
Detalhe Saia - Área Molhada


Escala 1:5

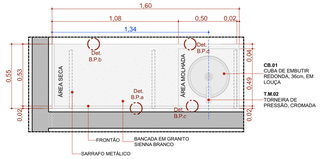


BPC.160d
Escala:1:20

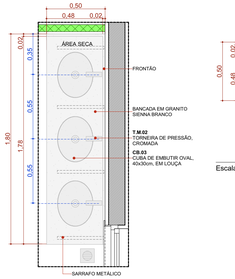


BPC.180e
Escala:1:20

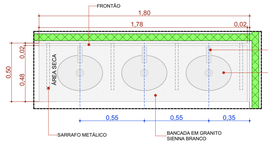


BPC.180d
Escala:1:20

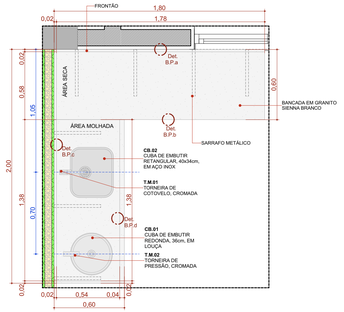

BPC.200d
Escala:1:20

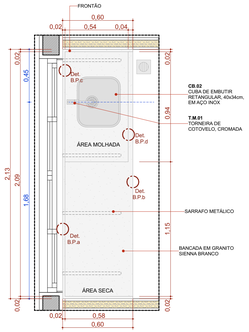


BPC.213de
Escala:1:20

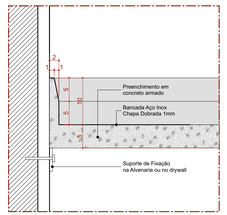


Det. B.I.c
Bancada de Inox
Detalhe Frontão - Área Seca

Escala 1:5

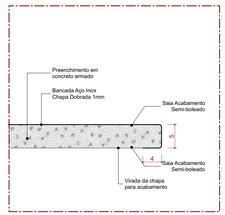


Det. B.I.d
Bancada de Inox
Detalhe Saia - Área seca


Escala 1:5

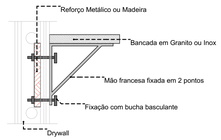

DETALHE 01: REFORÇO EM DRYWALL
Escala:1:20

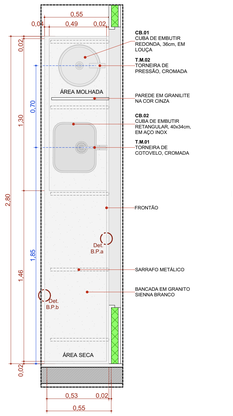


BPC.280d
Escala:1:20

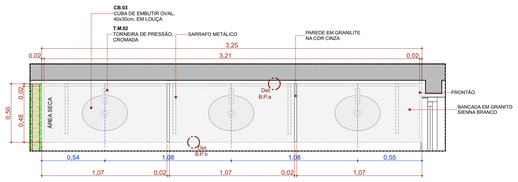


BPC.325de-Escovodromo
Escala:1:20



BPC.80d
Escala:1:20

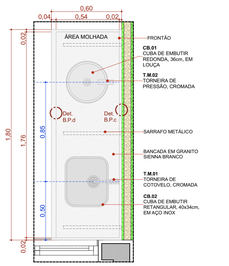


BPC2.180d
Escala:1:20

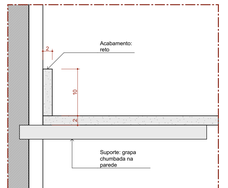


Det. B.P.a
Bancada de Pedra
Detalhe Frontão

Escala 1:5

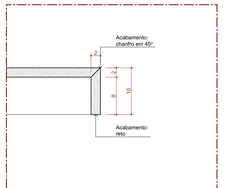


Det. B.P.b
Bancada de Pedra
Detalhe Saia

Escala 1:5

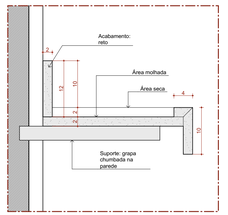

Det. B.P.c
Bancada de Pedra
Detalhe área molhada

Escala 1:5

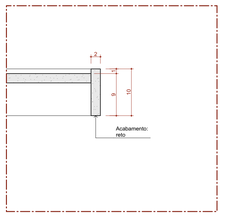

Det. B.P.d
Bancada de Pedra
Detalhe Saia - Área molhada

Escala 1:5

22 Quadro de Bancadas

Cód.	Qtd.	Descrição	Frontão
BI.350de	1	Bancada em L em Inox 3,50 x 1,75m, profundidade 0,60 e 0,75m, sem cuba	Frontão direita e esquerda
BIC.190d	1	Bancada em Inox 1,90x0,60m, com uma cuba em inox.	Frontão direita e esquerda
BP.180de	1	Bancada em granito 1,80x0,75m, sem cuba	Frontão direita
BPC2.180d	1	Bancada em granito 1,80x0,60m, com uma cuba em inox retangular e uma cuba em cerâmica redonda.	Sem frontão lateral
BPC.80d	1	Bancada em granito 0,80x0,55m, com uma cuba em cerâmica redonda.	Frontão direita
BPC.100d	1	Bancada em granito 1,00x0,60m, com uma cuba em inox retangular	Frontão direita
BPC.140e	1	Bancada em granito 1,40 x 0,60m, com uma cuba em inox retangular	Frontão direita e esquerda
BPC.160d	1	Bancada em granito 1,60x0,55m, com uma cuba em cerâmica redonda.	Frontão esquerda
BPC.180d	1	Bancada em granito 1,80x0,50m, com três cubas em cerâmica oval.	Sem frontão lateral
BPC.180e	1	Bancada em granito 1,80x0,50m, com três cubas em cerâmica oval.	Sem frontão lateral
BPC.200d	1	Bancada em L em granito 2,00 x 1,80m, profundidade 0,60, com uma cuba em inox retangular e uma cuba em cerâmica redonda	Frontão direita e esquerda
BPC.213de	1	Bancada em granito 2,13x0,60m, com uma cuba retangular em inox.	Frontão direita
BPC.280d	6	Bancada em granito 2,80x0,55m, com uma cuba em inox retangular e uma cuba em cerâmica redonda.	Frontão Esquerda
BPC.325de-Escovodromo	2	Bancada em granito 3,25x0,50m, com três cubas em cerâmica oval.	Frontão direita

TÍTULO DO PROJETO
UNIDADE BÁSICA DE SAÚDE - PORTE 4

PROPRIETÁRIO
MINISTÉRIO DA SAÚDE
SECRETARIA DE ATENÇÃO PRIMÁRIA À SAÚDE

CNPJ
00.394.544/0108-14

ENDEREÇO
Secretaria de Atenção Primária à Saúde
Esplanada dos Ministérios Bloco G Edifício Sede - Ministério da Saúde
CEP 70. 058-900 - Brasília- DF


TÍTULO DA PRANCHA
DETALHAMENTO DE BANCADAS

DESCRIÇÃO DA ETAPA
PROJETO EXECUTIVO


NOME: PRANCHA - ARQUIVO	REVISÃO	UNIDADE	DATA	ESCALA
MS_UBS4_PE_AQ 18.22_R00	**R00**	**METROS**	**17/12/2024**	**INDICADA**

DIREITOS AUTORAIS RESERVADOR CONFORME LEGISLAÇÃO NACIONAL E INTERNACIONAL


FOLHA:A1 ESTEND. **110,10 x 59,40**

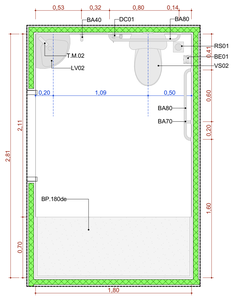


A.M.01 Sanitário Família
Escala:1:25

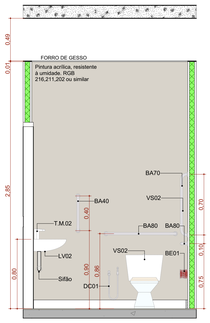


A.M.01 VISTA 01
Escala:1:25

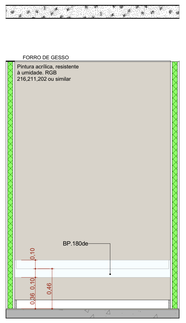


A.M.01 VISTA 02
Escala:1:25

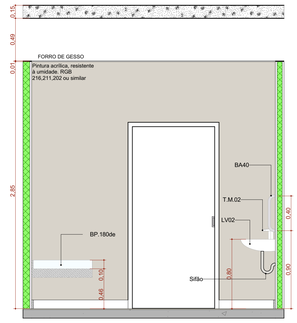


A.M.01 VISTA 03
Escala:1:25

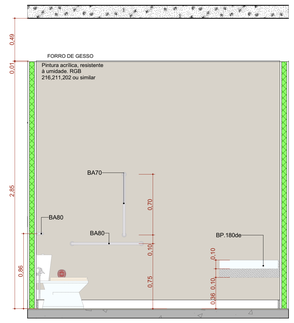


A.M.01 VISTA 04
Escala:1:25

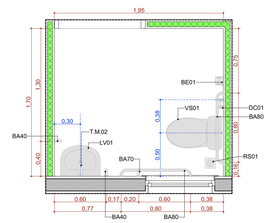


A.M.05 Sanitário PCD Gine.1
Escala:1:25

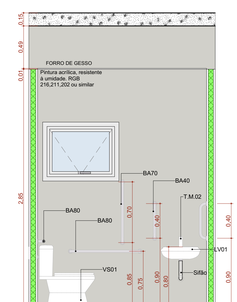


A.M.05 VISTA 01
Escala:1:25

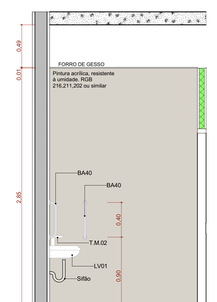


A.M.05 VISTA 02
Escala:1:25

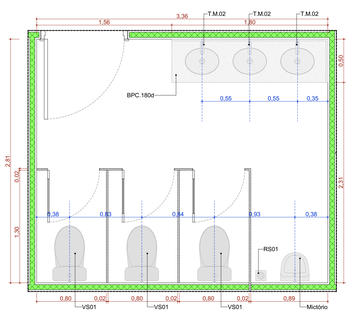


A.M.02 Sanitário Masculino
Escala:1:25

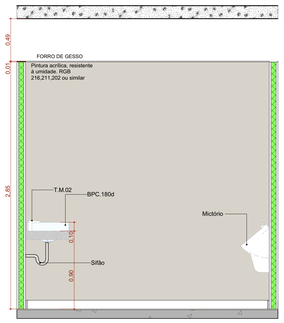


A.M.02 VISTA 01
Escala:1:25

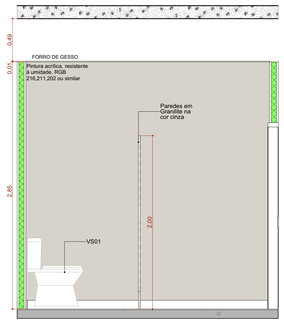


A.M.02 VISTA 02
Escala:1:25

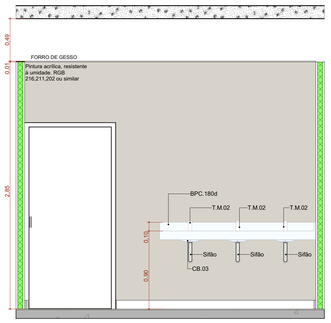


A.M.02 VISTA 03
Escala:1:25

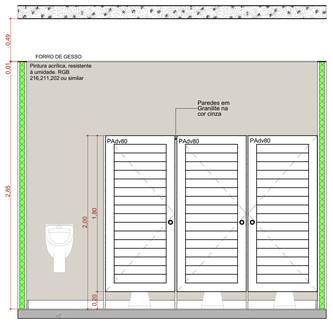


A.M.02 VISTA 04
Escala:1:25

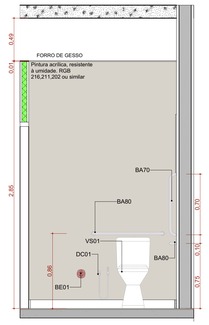


A.M.05 VISTA 03
Escala:1:25

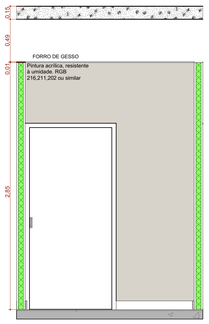


A.M.05 VISTA 04
Escala:1:25

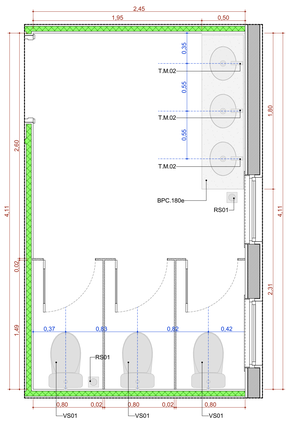


A.M.03 Sanitário Feminino
Escala:1:25

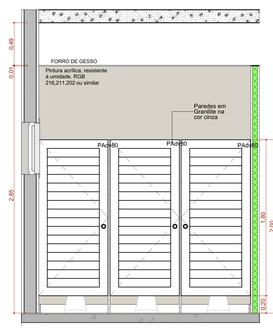


A.M.03 VISTA 01
Escala:1:25

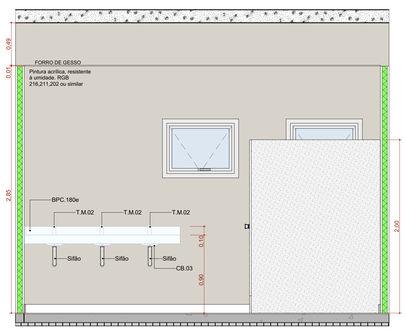


A.M.03 VISTA 02
Escala:1:25

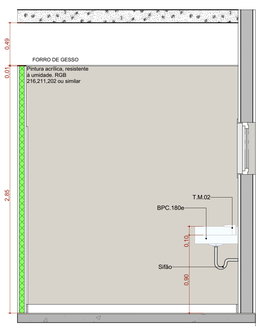


A.M.03 VISTA 03
Escala:1:25

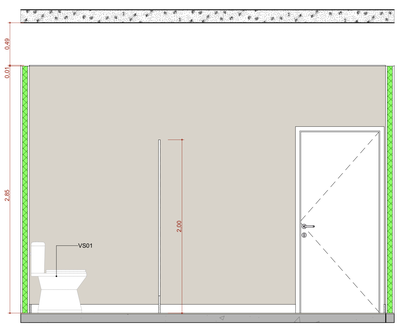


A.M.03 VISTA 04
Escala:1:25

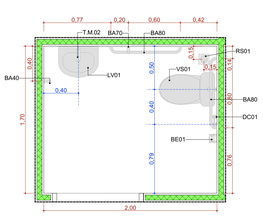


A.M.06 Sanitário PCD Masculino
Escala:1:25

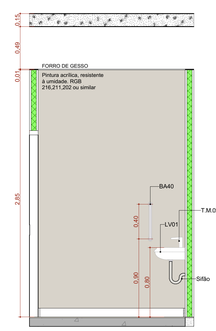


A.M.06 VISTA 01
Escala:1:25

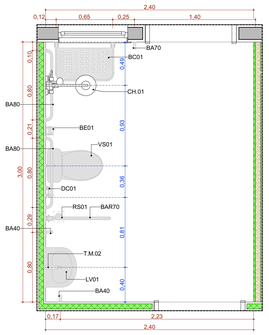


A.M.04 Banheiro PCD Práticas
Escala:1:25

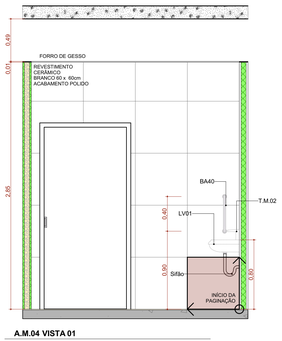


A.M.04 VISTA 01
Escala:1:25

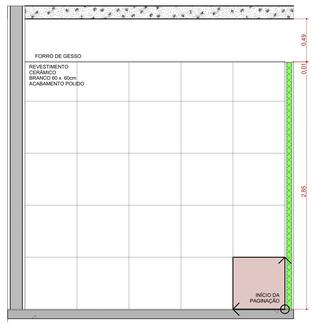


A.M.04 VISTA 02
Escala:1:25

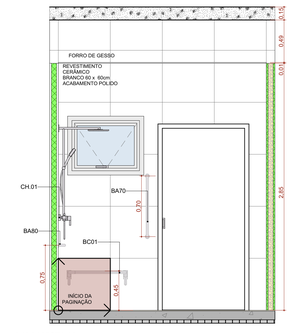


A.M.04 VISTA 03
Escala:1:25

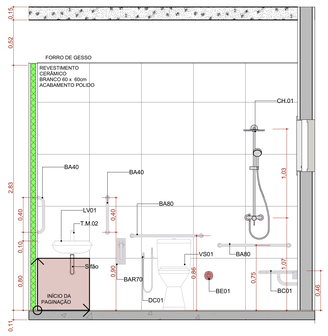


A.M.04 VISTA 04
Escala:1:25

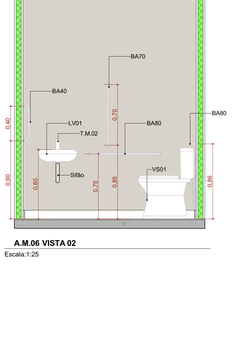

A.M.06 VISTA 02
Escala:1:25

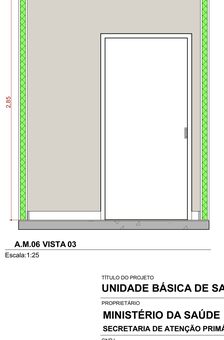

A.M.06 VISTA 03
Escala:1:25

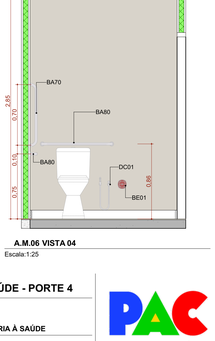

A.M.06 VISTA 04
Escala:1:25

TÍTULO DO PROJETO
UNIDADE BÁSICA DE SAÚDE - PORTE 4

PROPRIETÁRIO
MINISTÉRIO DA SAÚDE
SECRETARIA DE ATENÇÃO PRIMÁRIA À SAÚDE

CNPJ
00.394.544/0108-14

ENDEREÇO
Secretaria de Atenção Primária à Saúde
Esplanada dos Ministérios Bloco G Edifício Sede - Ministério da Saúde
CEP 70. 058-900 - Brasília- DF


TÍTULO DA PRANCHA
DETALHAMENTO ÁREAS MOLHADAS 01

DESCRIÇÃO DA ETAPA
PROJETO EXECUTIVO


NOME PRANCHA/ ARQUIVO	REVISÃO	UNIDADE	DATA	ESCALA
MS_UBS4_PE_AQ 19.22_R00	**R00**	**METROS**	**17/12/2024**	**INDICADA**

DIREITOS AUTORAIS RESERVADOR CONFORME LEGISLAÇÃO NACIONAL E INTERNACIONAL


FOLHA AO
118,90 x 84,10

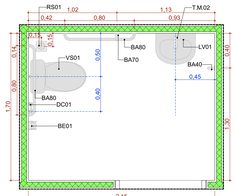


A.M.07 Sanitário PCD Feminino
Escala:1:25

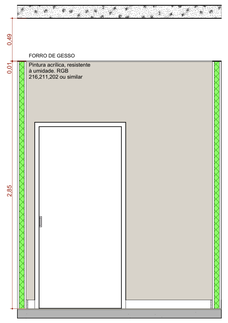


A.M.07 VISTA 01
Escala:1:25

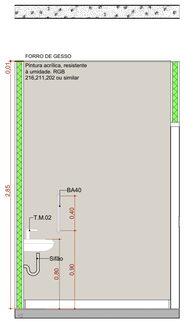


A.M.07 VISTA 02
Escala:1:25

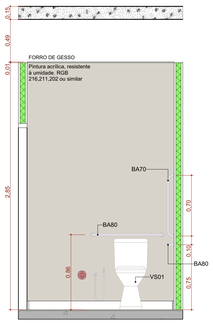


A.M.07 VISTA 03
Escala:1:25

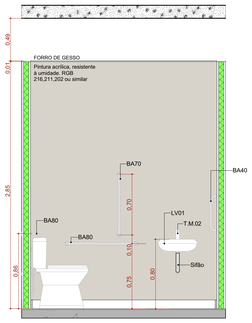


A.M.07 VISTA 04
Escala:1:25

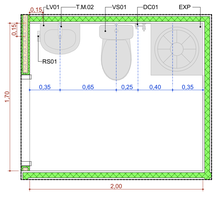


A.M.08 Sanitário Ostomizado
Escala:1:25

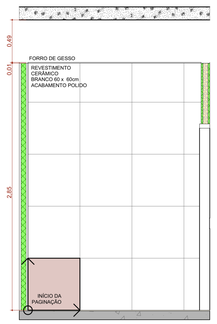


A.M.08 VISTA 01
Escala:1:25

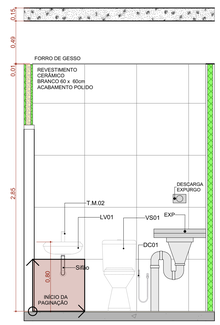


A.M.08 VISTA 02
Escala:1:25

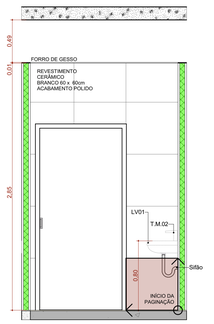


A.M.08 VISTA 03
Escala:1:25

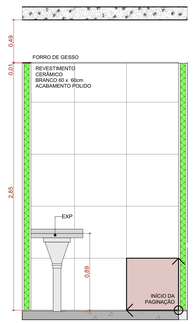


A.M.08 VISTA 04
Escala:1:25

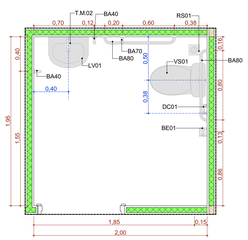


A.M.09 Sanitário PCD Gine.2
Escala:1:25

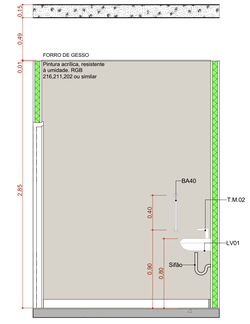


A.M.09 VISTA 01
Escala:1:25

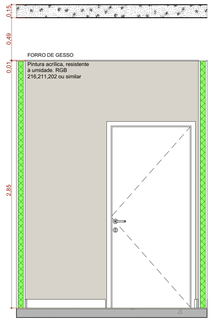


A.M.09 VISTA 02
Escala:1:25

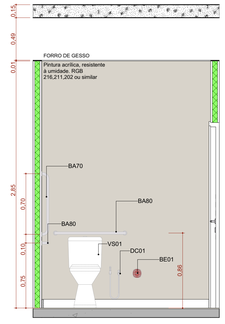


A.M.09 VISTA 03
Escala:1:25

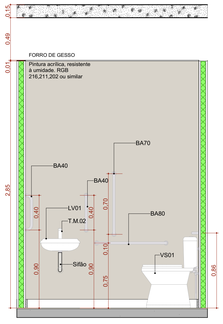


A.M.09 VISTA 04
Escala:1:25

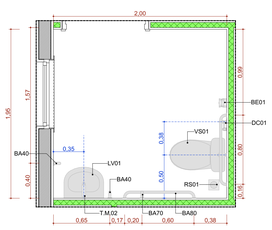


A.M.10 Sanitário PCD Gine.3
Escala:1:25

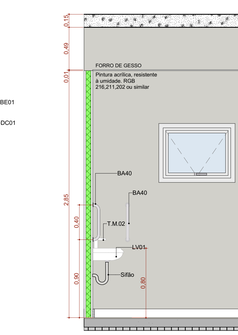


A.M.10 VISTA 01
Escala:1:25

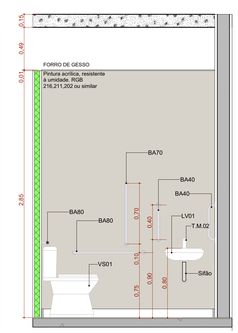


A.M.10 VISTA 02
Escala:1:25

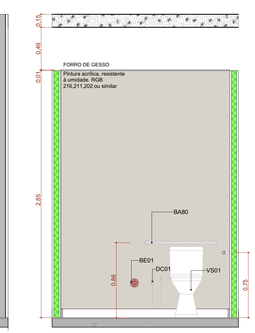

A.M.10 VISTA 03
Escala:1:25

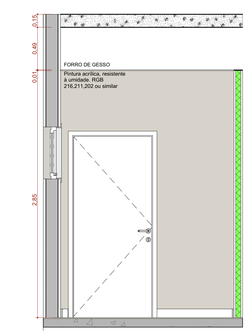


A.M.10 VISTA 04
Escala:1:25

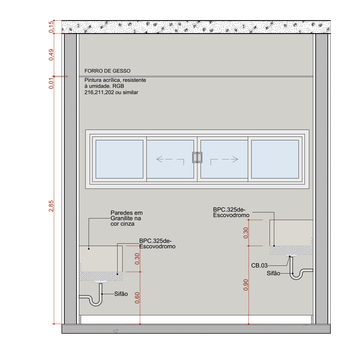


A.M.11 Educação em Saúde Bucal / Escovódromo
Escala:1:25


A.M.11 VISTA 01
Escala:1:25

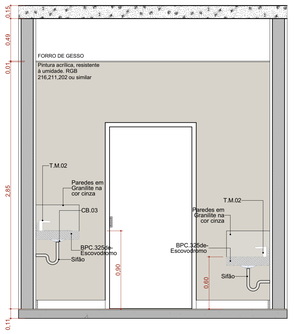

A.M.11 VISTA 02
Escala:1:25

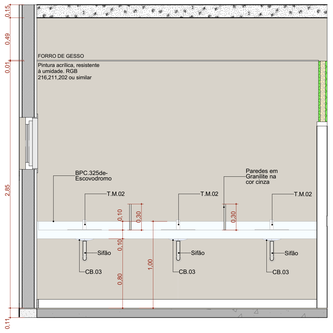

A.M.11 VISTA 03
Escala:1:25

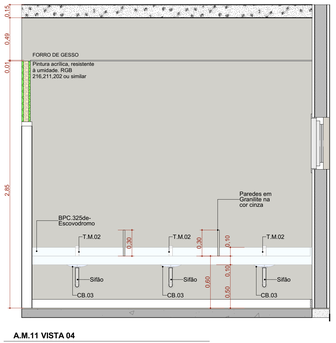

A.M.11 VISTA 04
Escala:1:25


A.M.12 Sanit. PCD Coleta
Escala:1:25

A.M.12 VISTA 01
Escala:1:25


A.M.12 VISTA 02
Escala:1:25

A.M.12 VISTA 03
Escala:1:25


A.M.12 VISTA 04
Escala:1:25

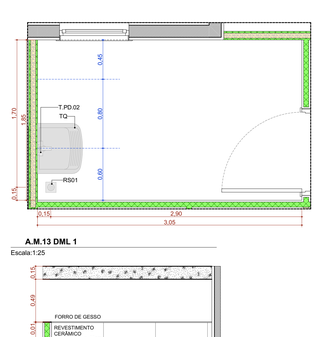


A.M.13 DML 1
Escala:1:25

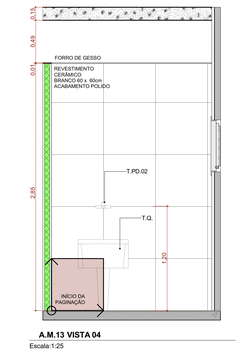


A.M.13 VISTA 04
Escala:1:25

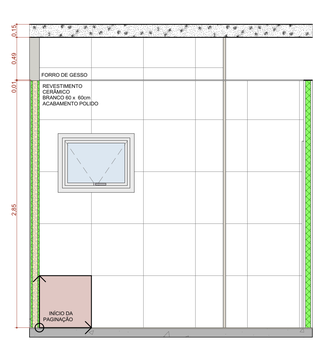

A.M.13 VISTA 01
Escala:1:25

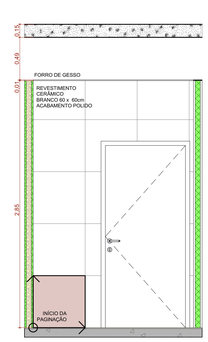

A.M.13 VISTA 02
Escala:1:25

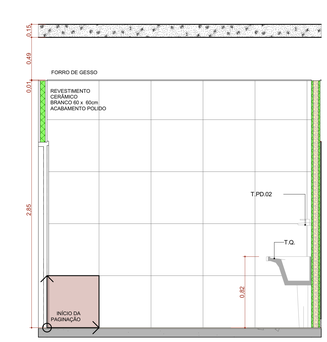

A.M.13 VISTA 03
Escala:1:25

TÍTULO DO PROJETO
UNIDADE BÁSICA DE SAÚDE - PORTE 4

PROPRIETÁRIO
MINISTÉRIO DA SAÚDE
SECRETARIA DE ATENÇÃO PRIMÁRIA À SAÚDE

CNPJ
00.394.544/0108-14

ENDEREÇO
Secretaria de Atenção Primária à Saúde
Esplanada dos Ministérios Bloco G Edifício Sede - Ministério da Saúde
CEP 70. 058-900 - Brasília- DF

PAC SAÚDE


TÍTULO DA PRANCHA
DETALHAMENTO ÁREAS MOLHADAS 02

DESCRIÇÃO DA ETAPA
PROJETO EXECUTIVO


NOME: PRANCHA - ARQUIVO	REVISÃO	UNIDADE	DATA	ESCALA
MS_UBS4_PE_AQ 20.22_R00	**R00**	**METROS**	**17/12/2024**	**INDICADA**

DIREITOS AUTORAIS RESERVADOR CONFORME LEGISLAÇÃO NACIONAL E INTERNACIONAL


FOLHA AO
118,90 x 84,10

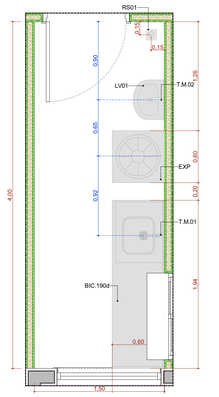


A.M.14 Sala de Recepção e Limpeza (suja)
Escala:1:25

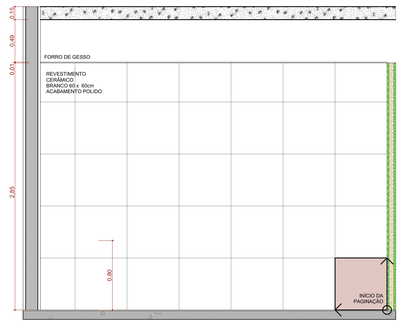


A.M.14 VISTA 01
Escala:1:25

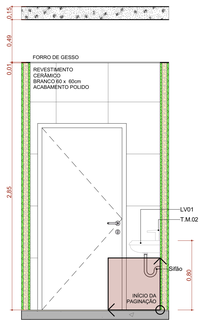


A.M.14 VISTA 02
Escala:1:25

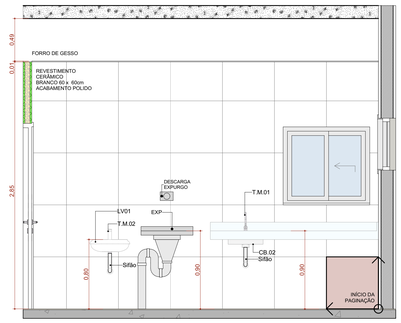


A.M.14 VISTA 03
Escala:1:25

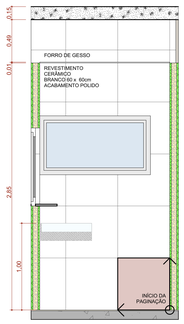


A.M.14 VISTA 04
Escala:1:25

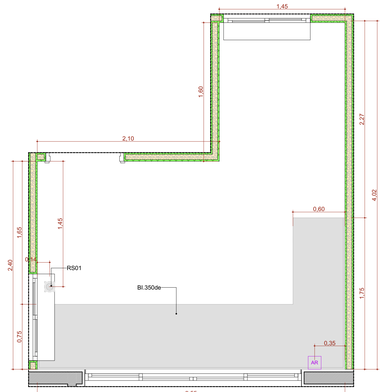


A.M.15 Sala de Preparo, Esterilização (Limpa) e Distribuição
Escala:1:25

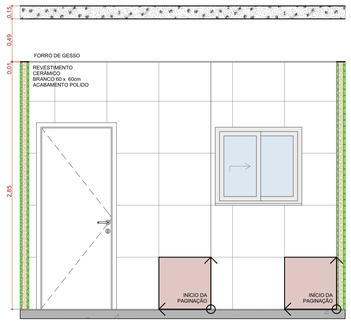


A.M.15 VISTA 01
Escala:1:25

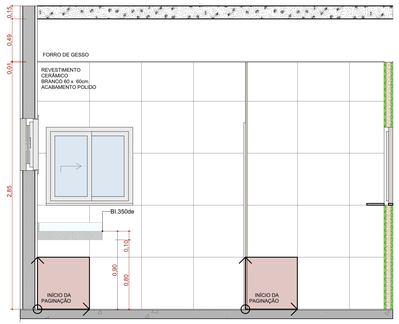


A.M.15 VISTA 02
Escala:1:25

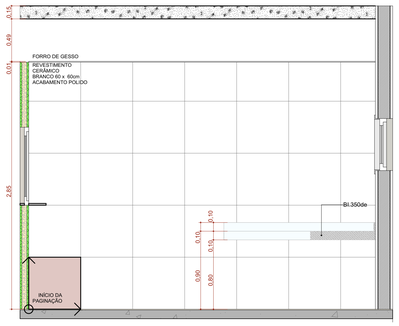


A.M.15 VISTA 03
Escala:1:25

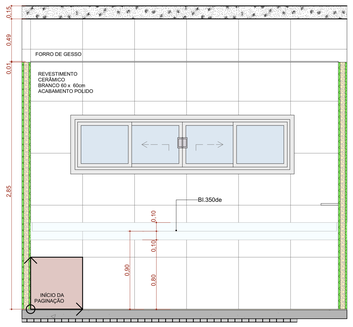


A.M.15 VISTA 04
Escala:1:25

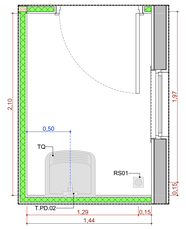


A.M.16 DML 2
Escala:1:25

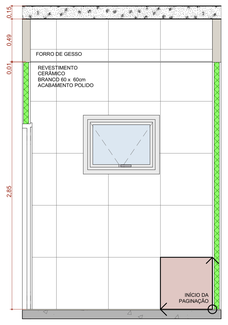


A.M.16 VISTA 01
Escala:1:25

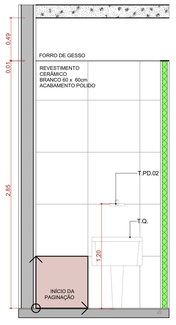


A.M.16 VISTA 02
Escala:1:25

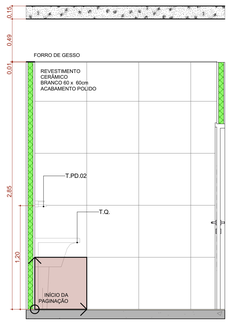


A.M.16 VISTA 03
Escala:1:25

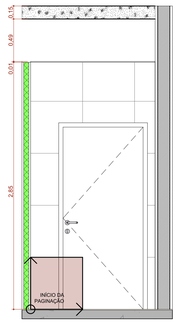


A.M.16 VISTA 04
Escala:1:25

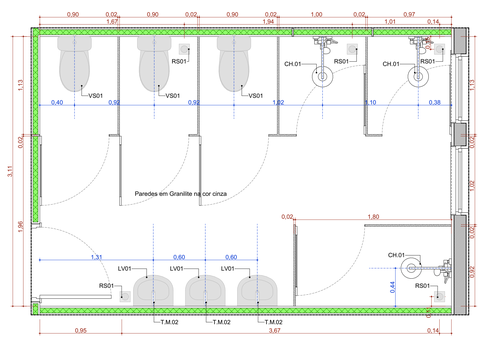


A.M.17 Banheiro de Funcionários Feminino
Escala:1:25

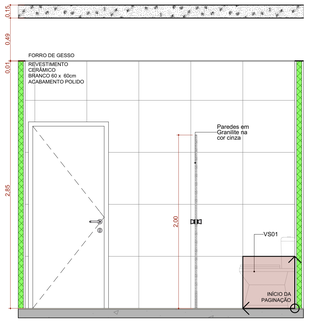


A.M.17 VISTA 01
Escala:1:25

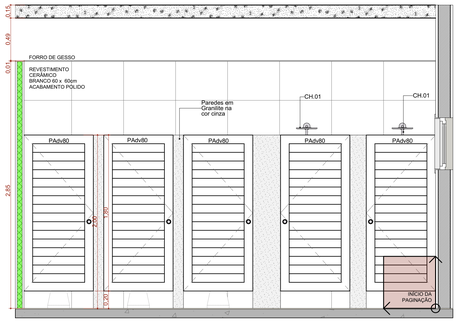

A.M.17 VISTA 02
Escala:1:25

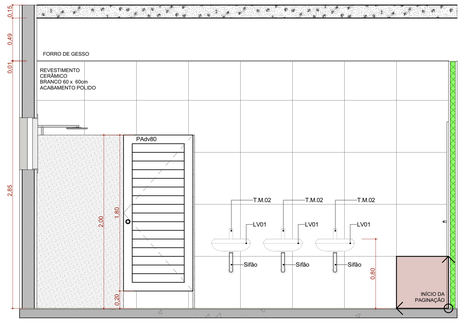

A.M.17 VISTA 03
Escala:1:25

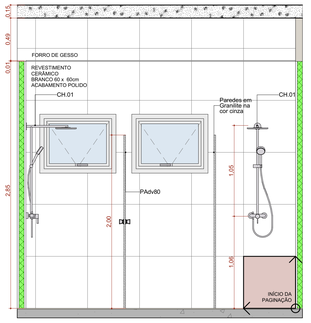

A.M.17 VISTA 04
Escala:1:25

TÍTULO DO PROJETO
UNIDADE BÁSICA DE SAÚDE - PORTE 4

PROPRIETÁRIO
MINISTÉRIO DA SAÚDE
SECRETARIA DE ATENÇÃO PRIMÁRIA À SAÚDE

CNPJ
00.394.544/0108-14

ENDEREÇO
Secretaria de Atenção Primária à Saúde
Esplanada dos Ministérios Bloco G Edifício Sede - Ministério da Saúde
CEP 70. 058-900 - Brasília- DF


TÍTULO DA PRANCHA
DETALHAMENTO ÁREAS MOLHADAS 03

DESCRIÇÃO DA ETAPA
PROJETO EXECUTIVO

NOME PRANCHA - ARQUIVO	REVISÃO	UNIDADE	DATA	ESCALA
MS_UBS4_PE_AQ 21.22_R00	**R00**	**METROS**	**17/12/2024**	**INDICADA**


DIREITOS AUTORAIS RESERVADOR CONFORME LEGISLAÇÃO NACIONAL E INTERNACIONAL

FOLHA AO
110,90 x 84,10

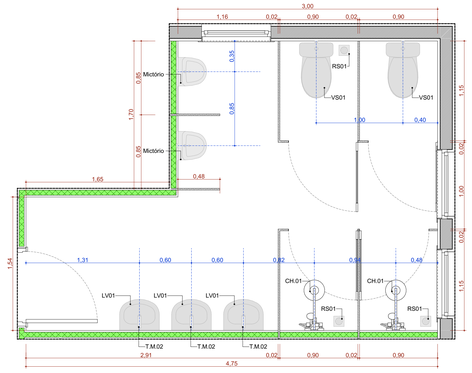


A.M.18 Banheiro de Funcionários Masculino

Escala:1:25

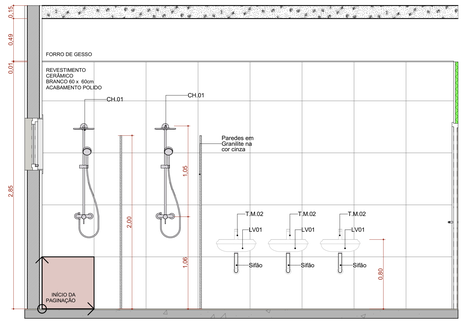


A.M.18 VISTA 01

Escala:1:25

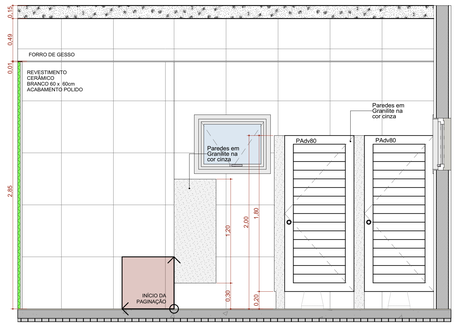


A.M.18 VISTA 02

Escala:1:25

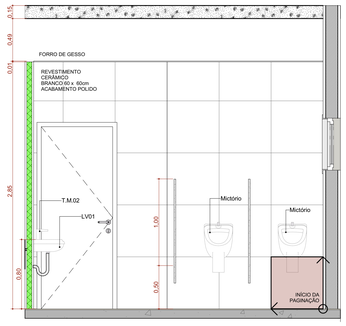


A.M.18 VISTA 03

Escala:1:25

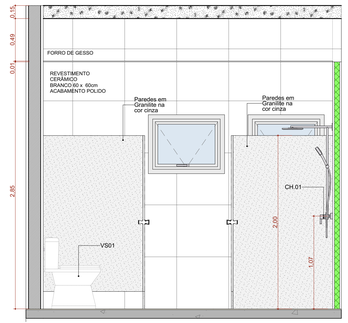


A.M.18 VISTA 04

Escala:1:25

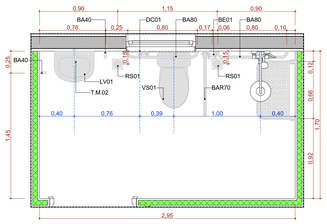


A.M.19 Banheiro de Funcionários PCD

Escala:1:25

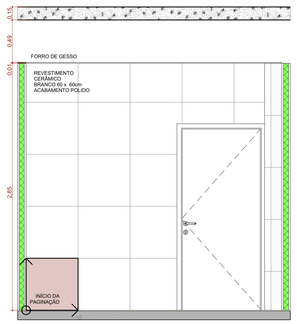


A.M.19 VISTA 01

Escala:1:25

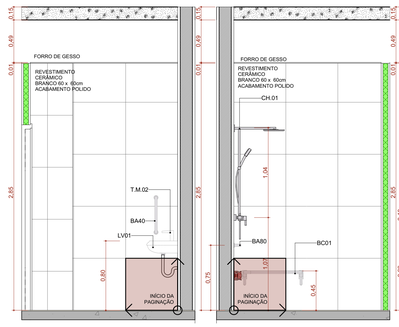

A.M.19 VISTA 02

Escala:1:25

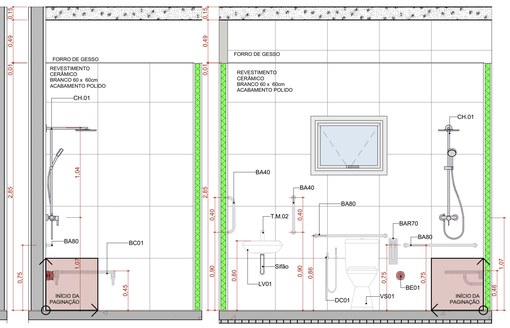


A.M.19 VISTA 03

Escala:1:25


A.M.19 VISTA 04

Escala:1:25

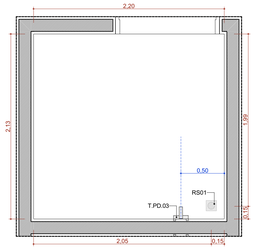


A.M.20 Resíduos Contaminado (Grupos A e E)

Escala:1:25

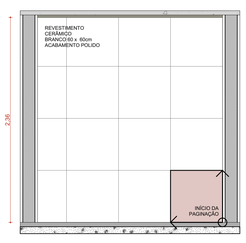


A.M.20 VISTA 01

Escala:1:25

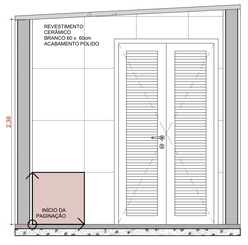


A.M.20 VISTA 02

Escala:1:25

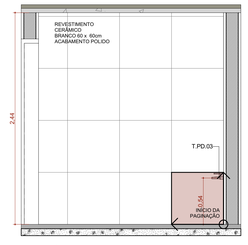


A.M.20 VISTA 03

Escala:1:25

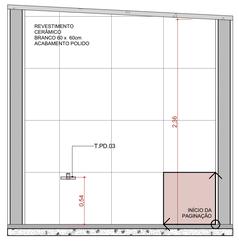


A.M.20 VISTA 04

Escala:1:25

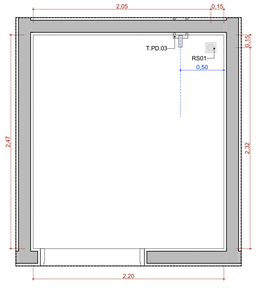


A.M.21 Resíduos Comum (Grupo D)

Escala:1:25

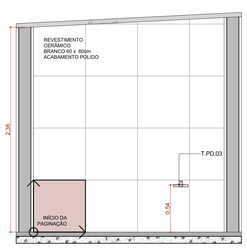


A.M.21 VISTA 01

Escala:1:25

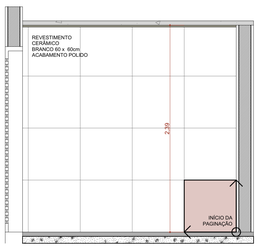


A.M.21 VISTA 02

Escala:1:25

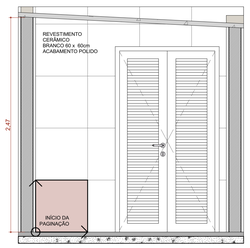

A.M.21 VISTA 03

Escala:1:25

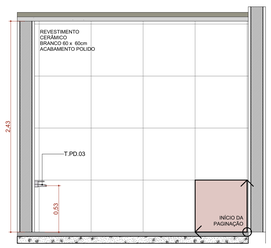

A.M.21 VISTA 04

Escala:1:25

TÍTULO DO PROJETO

UNIDADE BÁSICA DE SAÚDE - PORTE 4

PROPRIETÁRIO

MINISTÉRIO DA SAÚDE

SECRETARIA DE ATENÇÃO PRIMÁRIA À SAÚDE

CNPJ

00.394.544/0108-14

ENDEREÇO

Secretaria de Atenção Primária à Saúde
Esplanada dos Ministérios Bloco G Edifício Sede - Ministério da Saúde
CEP 70. 058-900 - Brasília- DF

TÍTULO DA PRANCHA

DETALHAMENTO ÁREAS MOLHADAS 04

DESCRIÇÃO DA ETAPA

PROJETO EXECUTIVO

NOME: PRANCHA - ARQUIVO	REVISÃO	UNIDADE	DATA	ESCALA
MS_UBS4_PE_AQ 22.22_R00	**R00**	**METROS**	**17/12/2024**	**INDICADA**

DIREITOS AUTORAIS RESERVADOR CONFORME LEGISLAÇÃO NACIONAL E INTERNACIONAL

FOLHA AO **118,90 x 84,10**