


**FACHADA PREDIO FUNDOS**

PROPOSTA DE CONDIÇÃO AMBIENTAL PARA O PROJETO DE REFORMA DO CENTRO DE CONVIVÊNCIA DO IDOSO, LOCALIZADO EM RUA CLEMENTE PINO, 82 - BARRIO VOSSA SEMPER, DUS GRACAS - CANOAS - RS


**FACHADA PRINCIPAL**

PROPOSTA DE CONDIÇÃO AMBIENTAL PARA O PROJETO DE REFORMA DO CENTRO DE CONVIVÊNCIA DO IDOSO, LOCALIZADO EM RUA CLEMENTE PINO, 82 - BARRIO VOSSA SEMPER, DUS GRACAS - CANOAS - RS

FACHADA PRINCIPAL

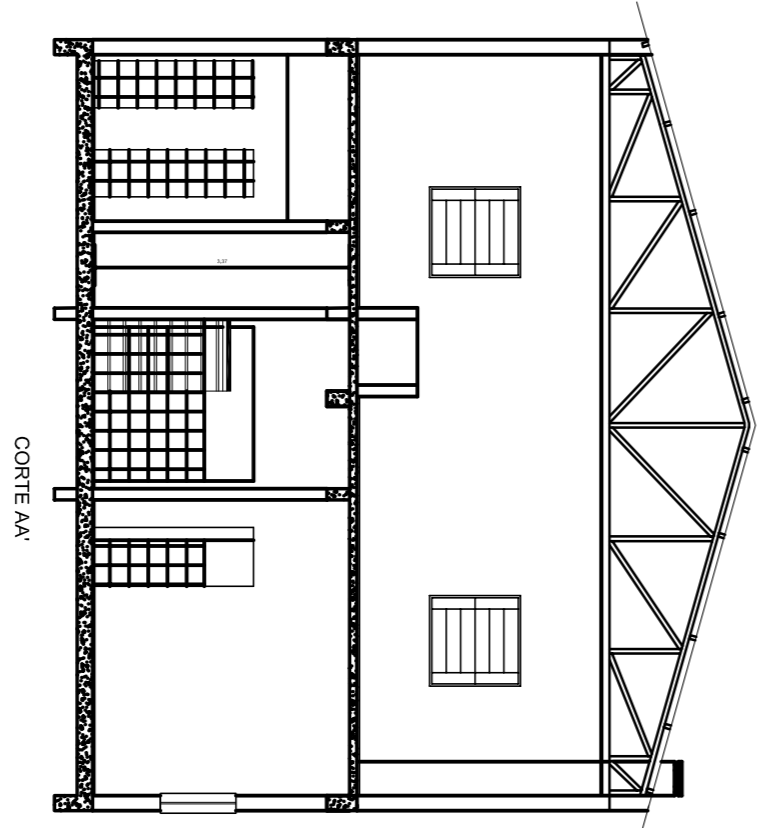

CORTE AA

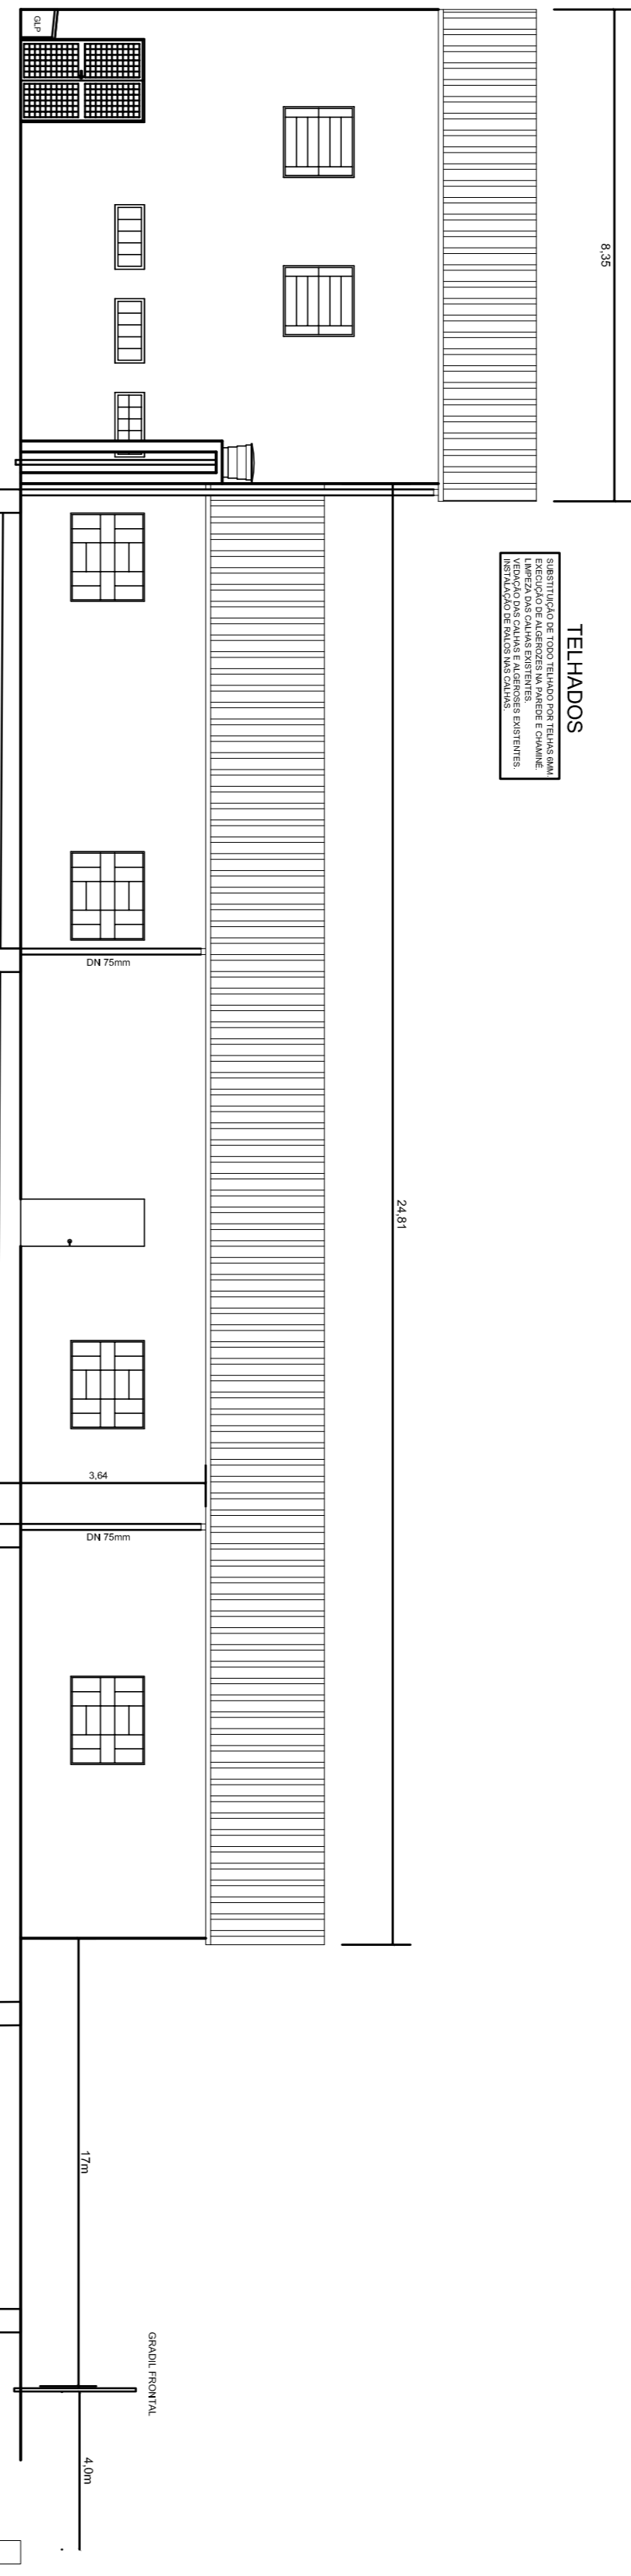

**TELHADOS**

PROPOSTA DE CONDIÇÃO AMBIENTAL PARA O PROJETO DE REFORMA DO CENTRO DE CONVIVÊNCIA DO IDOSO, LOCALIZADO EM RUA CLEMENTE PINO, 82 - BARRIO VOSSA SEMPER, DUS GRACAS - CANOAS - RS


**PAREDES LATERAIS FUNDOS**

PROPOSTA DE CONDIÇÃO AMBIENTAL PARA O PROJETO DE REFORMA DO CENTRO DE CONVIVÊNCIA DO IDOSO, LOCALIZADO EM RUA CLEMENTE PINO, 82 - BARRIO VOSSA SEMPER, DUS GRACAS - CANOAS - RS


**PAREDES LATERAIS SALAO**

PROPOSTA DE CONDIÇÃO AMBIENTAL PARA O PROJETO DE REFORMA DO CENTRO DE CONVIVÊNCIA DO IDOSO, LOCALIZADO EM RUA CLEMENTE PINO, 82 - BARRIO VOSSA SEMPER, DUS GRACAS - CANOAS - RS

VISTA LATERAL ESQUERDA

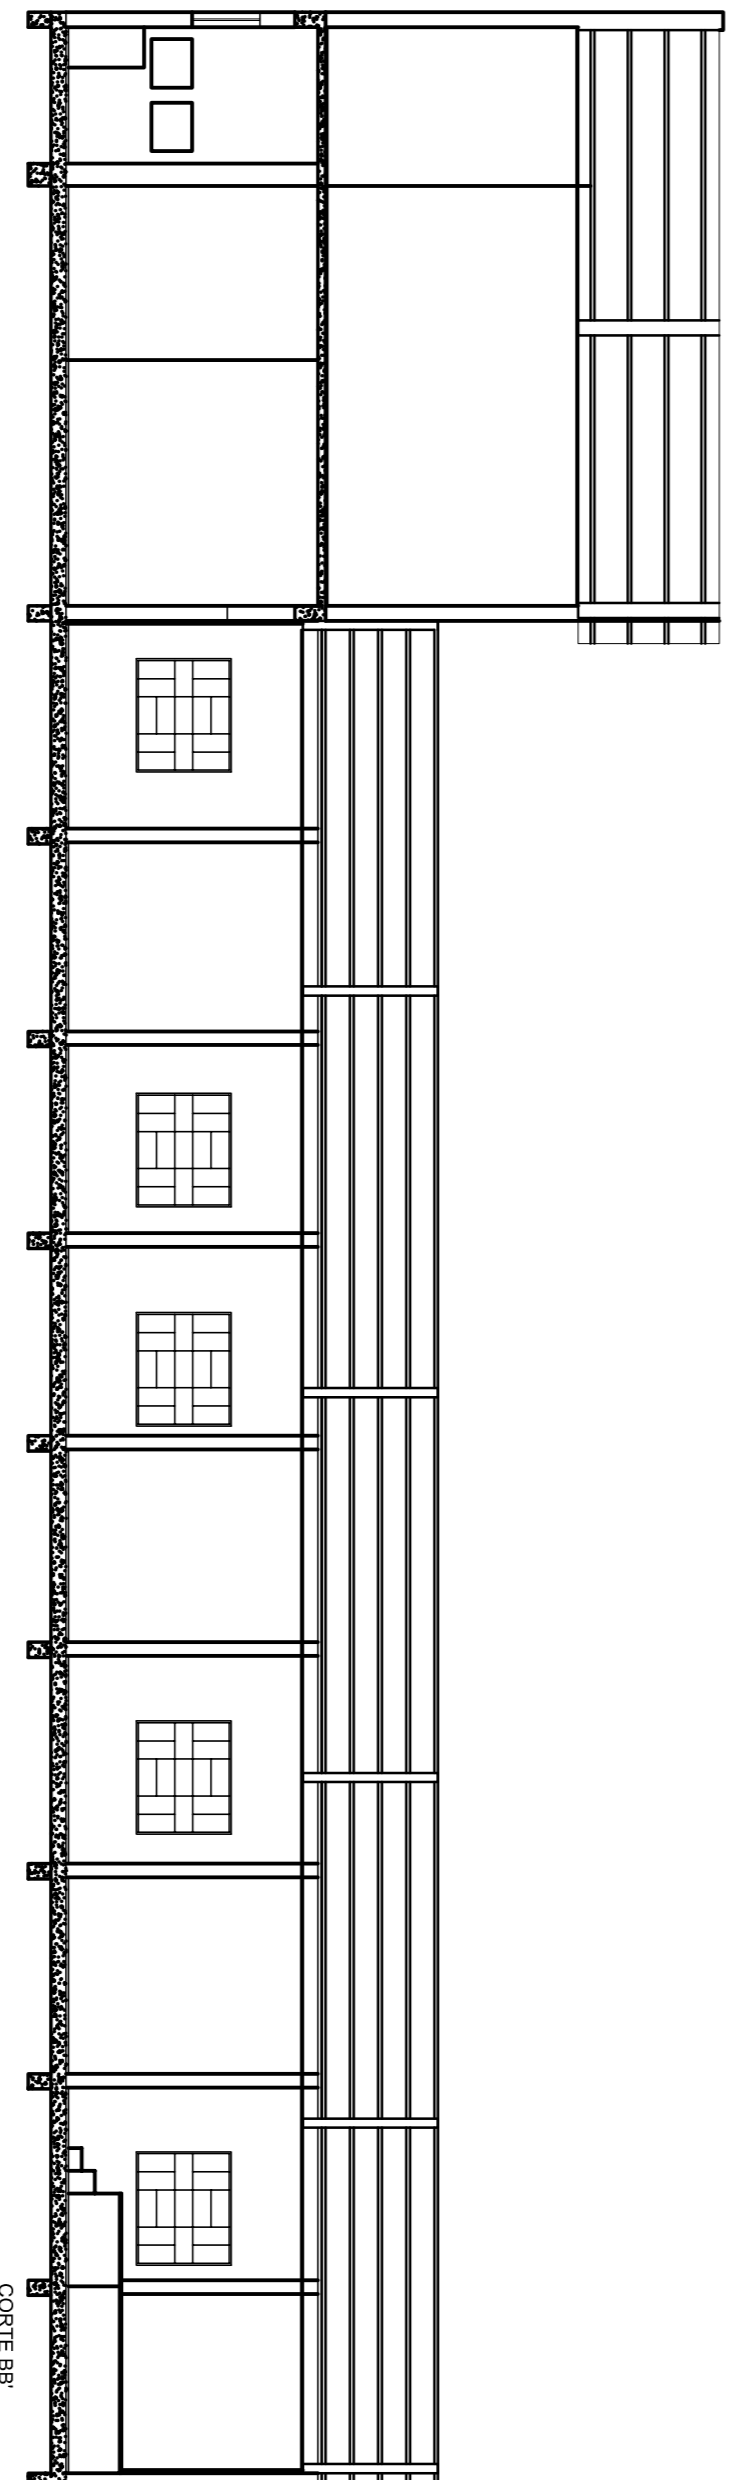

CORTE BB

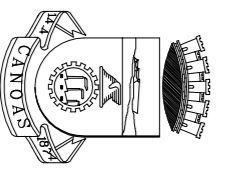

**PREFEITURA MUNICIPAL DE CANOAS**  
**ESCRITÓRIO DE ENGENHARIA E ARQUITETURA**

**CENTRO DE CONVIVÊNCIA DO IDOSO**

RUA CLEMENTE PINO, 82 - BARRIO VOSSA SEMPER, DUS GRACAS - CANOAS - RS

**PROJETO DE REFORMA**

**CORTES E FACHADAS**

DATA:  
 ABRIL 2018

ESCALA:  
 1:100

DESIGNO:  
 JULIA

FINANÇAS:  
 04