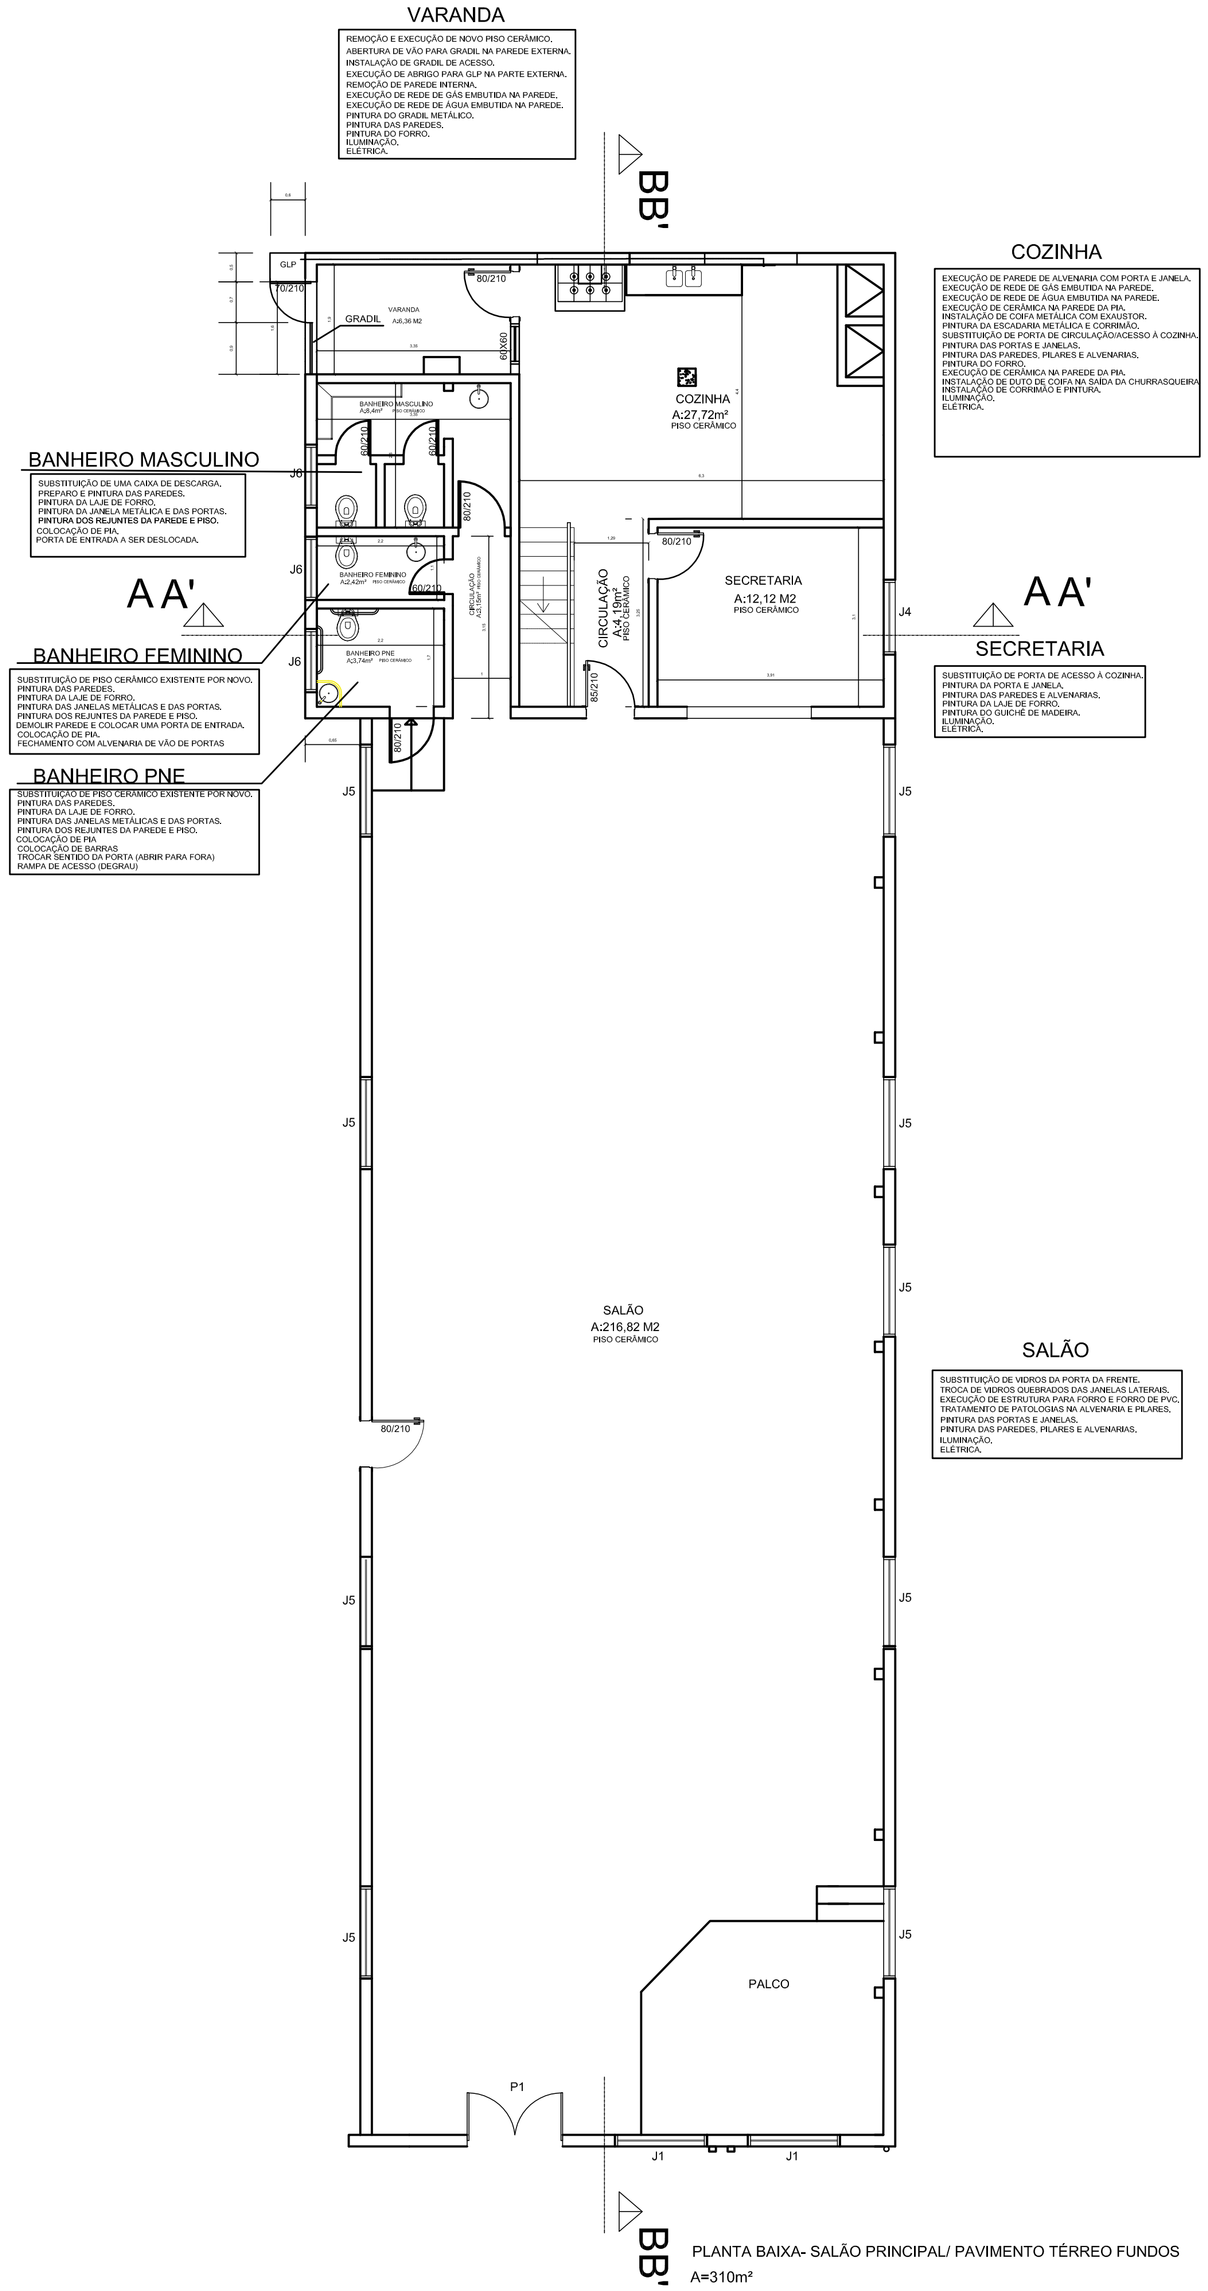

COZINHA

EXECUÇÃO DE PAREDE DE ALVENARIA COM PORTA E JANELA,
EXECUÇÃO DE REDE DE GÁS EMBUTIDA NA PAREDE,
EXECUÇÃO DE REDE DE ÁGUA EMBUTIDA NA PAREDE,
EXECUÇÃO DE CERÂMICA NA PAREDE DA PIA,
INSTALAÇÃO DE COIFA METÁLICA COM EXAUSTOR,
PINTURA DA ESCADARIA METÁLICA E CORRIMÃO,
INSTALAÇÃO DE PORTA DE CIRCULAÇÃO/ACESSO À COZINHA,
PINTURA DO FORRO, JANELAS,
PINTURA DAS PAREDES, PILARES E ALVENARIAS,
PINTURA DO FORRO,
EXECUÇÃO DE CERÂMICA NA PAREDE DA PIA,
INSTALAÇÃO DE DUTO DE COIFA NA SAÍDA DA CHURRASQUEIRA
INSTALAÇÃO DE CORRIMÃO E PINTURA,
ILUMINAÇÃO,
ELETRICA.

BANHEIRO MASCULINO

SUBSTITUIÇÃO DE UMA CAIXA DE DESCARGA,
PREPARO E PINTURA DAS PAREDES,
PINTURA DA LAJE DE FORRO,
PINTURA DA JANELA METÁLICA E DAS PORTAS,
PINTURA DOS REJUNTES DA PAREDE E PISO,
COLOCAÇÃO DE PIA,
PORTA DE ENTRADA A SER DESLOCADA.

BANHEIRO FEMININO

SUBSTITUIÇÃO DE PISO CERÂMICO EXISTENTE POR NOVO,
PINTURA DAS PAREDES,
PINTURA DA LAJE DE FORRO,
PINTURA DAS JANELAS METÁLICAS E DAS PORTAS,
PINTURA DOS REJUNTES DA PAREDE E PISO,
DEMOLIR PAREDE E COLOCAR UMA PORTA DE ENTRADA,
COLOCAÇÃO DE PIA,
FECHAMENTO COM ALVENARIA DE VÃO DE PORTAS

BANHEIRO PNE

SUBSTITUIÇÃO DE PISO CERÂMICO EXISTENTE POR NOVO,
PINTURA DAS PAREDES,
PINTURA DA LAJE DE FORRO,
PINTURA DAS JANELAS METÁLICAS E DAS PORTAS,
PINTURA DOS REJUNTES DA PAREDE E PISO,
COLOCAÇÃO DE PIA
COLOCAÇÃO DE BARRAS
TROCAR SENTIDO DA PORTA (ABRIR PARA FORA)
RAMPA DE ACESSO (DEGRAU)

SECRETARIA

SUBSTITUIÇÃO DE PORTA DE ACESSO À COZINHA,
PINTURA DA PORTA E JANELA,
PINTURA DAS PAREDES E ALVENARIAS,
PINTURA DA LAJE DE FORRO,
PINTURA DO GUICHÊ DE MADEIRA,
ILUMINAÇÃO,
ELETRICA.

SALÃO

SUBSTITUIÇÃO DE VIDROS DA PORTA DA FRENTE,
TROCA DE VIDROS QUEBRADOS DAS JANELAS LATERAIS,
EXECUÇÃO DE ESTRUTURA PARA FORRO E FORRO DE PVC,
TRATAMENTO DE PATOLOGIAS NA ALVENARIA E PILARES,
PINTURA DAS PORTAS E JANELAS,
PINTURA DAS PAREDES, PILARES E ALVENARIAS,
ILUMINAÇÃO,
ELETRICA.

PLANTA BAIXA- SALÃO PRINCIPAL/ PAVIMENTO TÉRREO FUNDOS
A=310m²

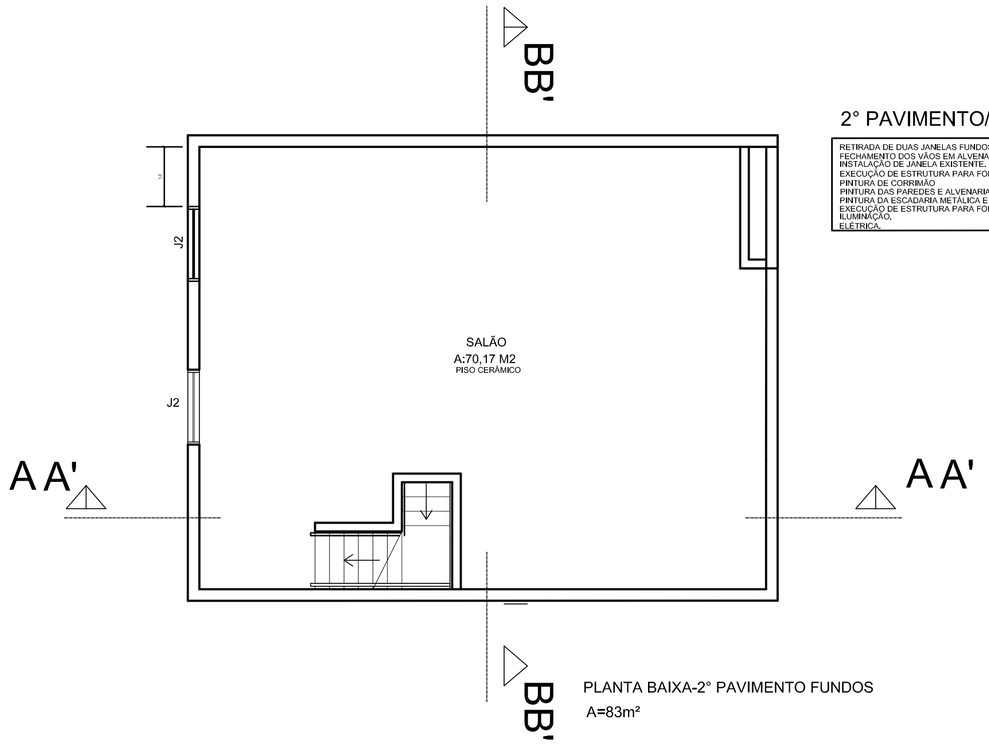

2° PAVIMENTO/FUNDOS

RETIRADA DE DUAS JANELAS FUNDOS,
FECHAMENTO DOS VÃOS EM ALVENARIA DE TIJOLOS,
INSTALAÇÃO DE JANELA EXISTENTE,
EXECUÇÃO DE ESTRUTURA PARA FORRO E FORRO DE PVC,
PINTURA DE CORRIMÃO
PINTURA DAS PAREDES E ALVENARIAS,
PINTURA DA ESCADARIA METÁLICA E CORRIMÃO,
EXECUÇÃO DE ESTRUTURA PARA FORRO E FORRO DE PVC,
ILUMINAÇÃO,
ELETRICA.

PLANTA BAIXA-2° PAVIMENTO FUNDOS
A=83m²

PREFEITURA MUNICIPAL DE CANOAS
ESCRITÓRIO DE ENGENHARIA E ARQUITETURA

CENTRO DE CONVIVÊNCIA DO IDOSO	DATA: ABRIL 2018
ENDEREÇO: RUA CLEMENTE PINTO, 92 - BAIRRO NOSSA SENHORA DAS GRAÇAS - CANOAS - RS	
ASSUNTO: PROJETO DE REFORMA	ESCALA: 1/100
	DESENHO: JULIA
PROJETO: PLANTA BAIXA	PRANCHA: 03