
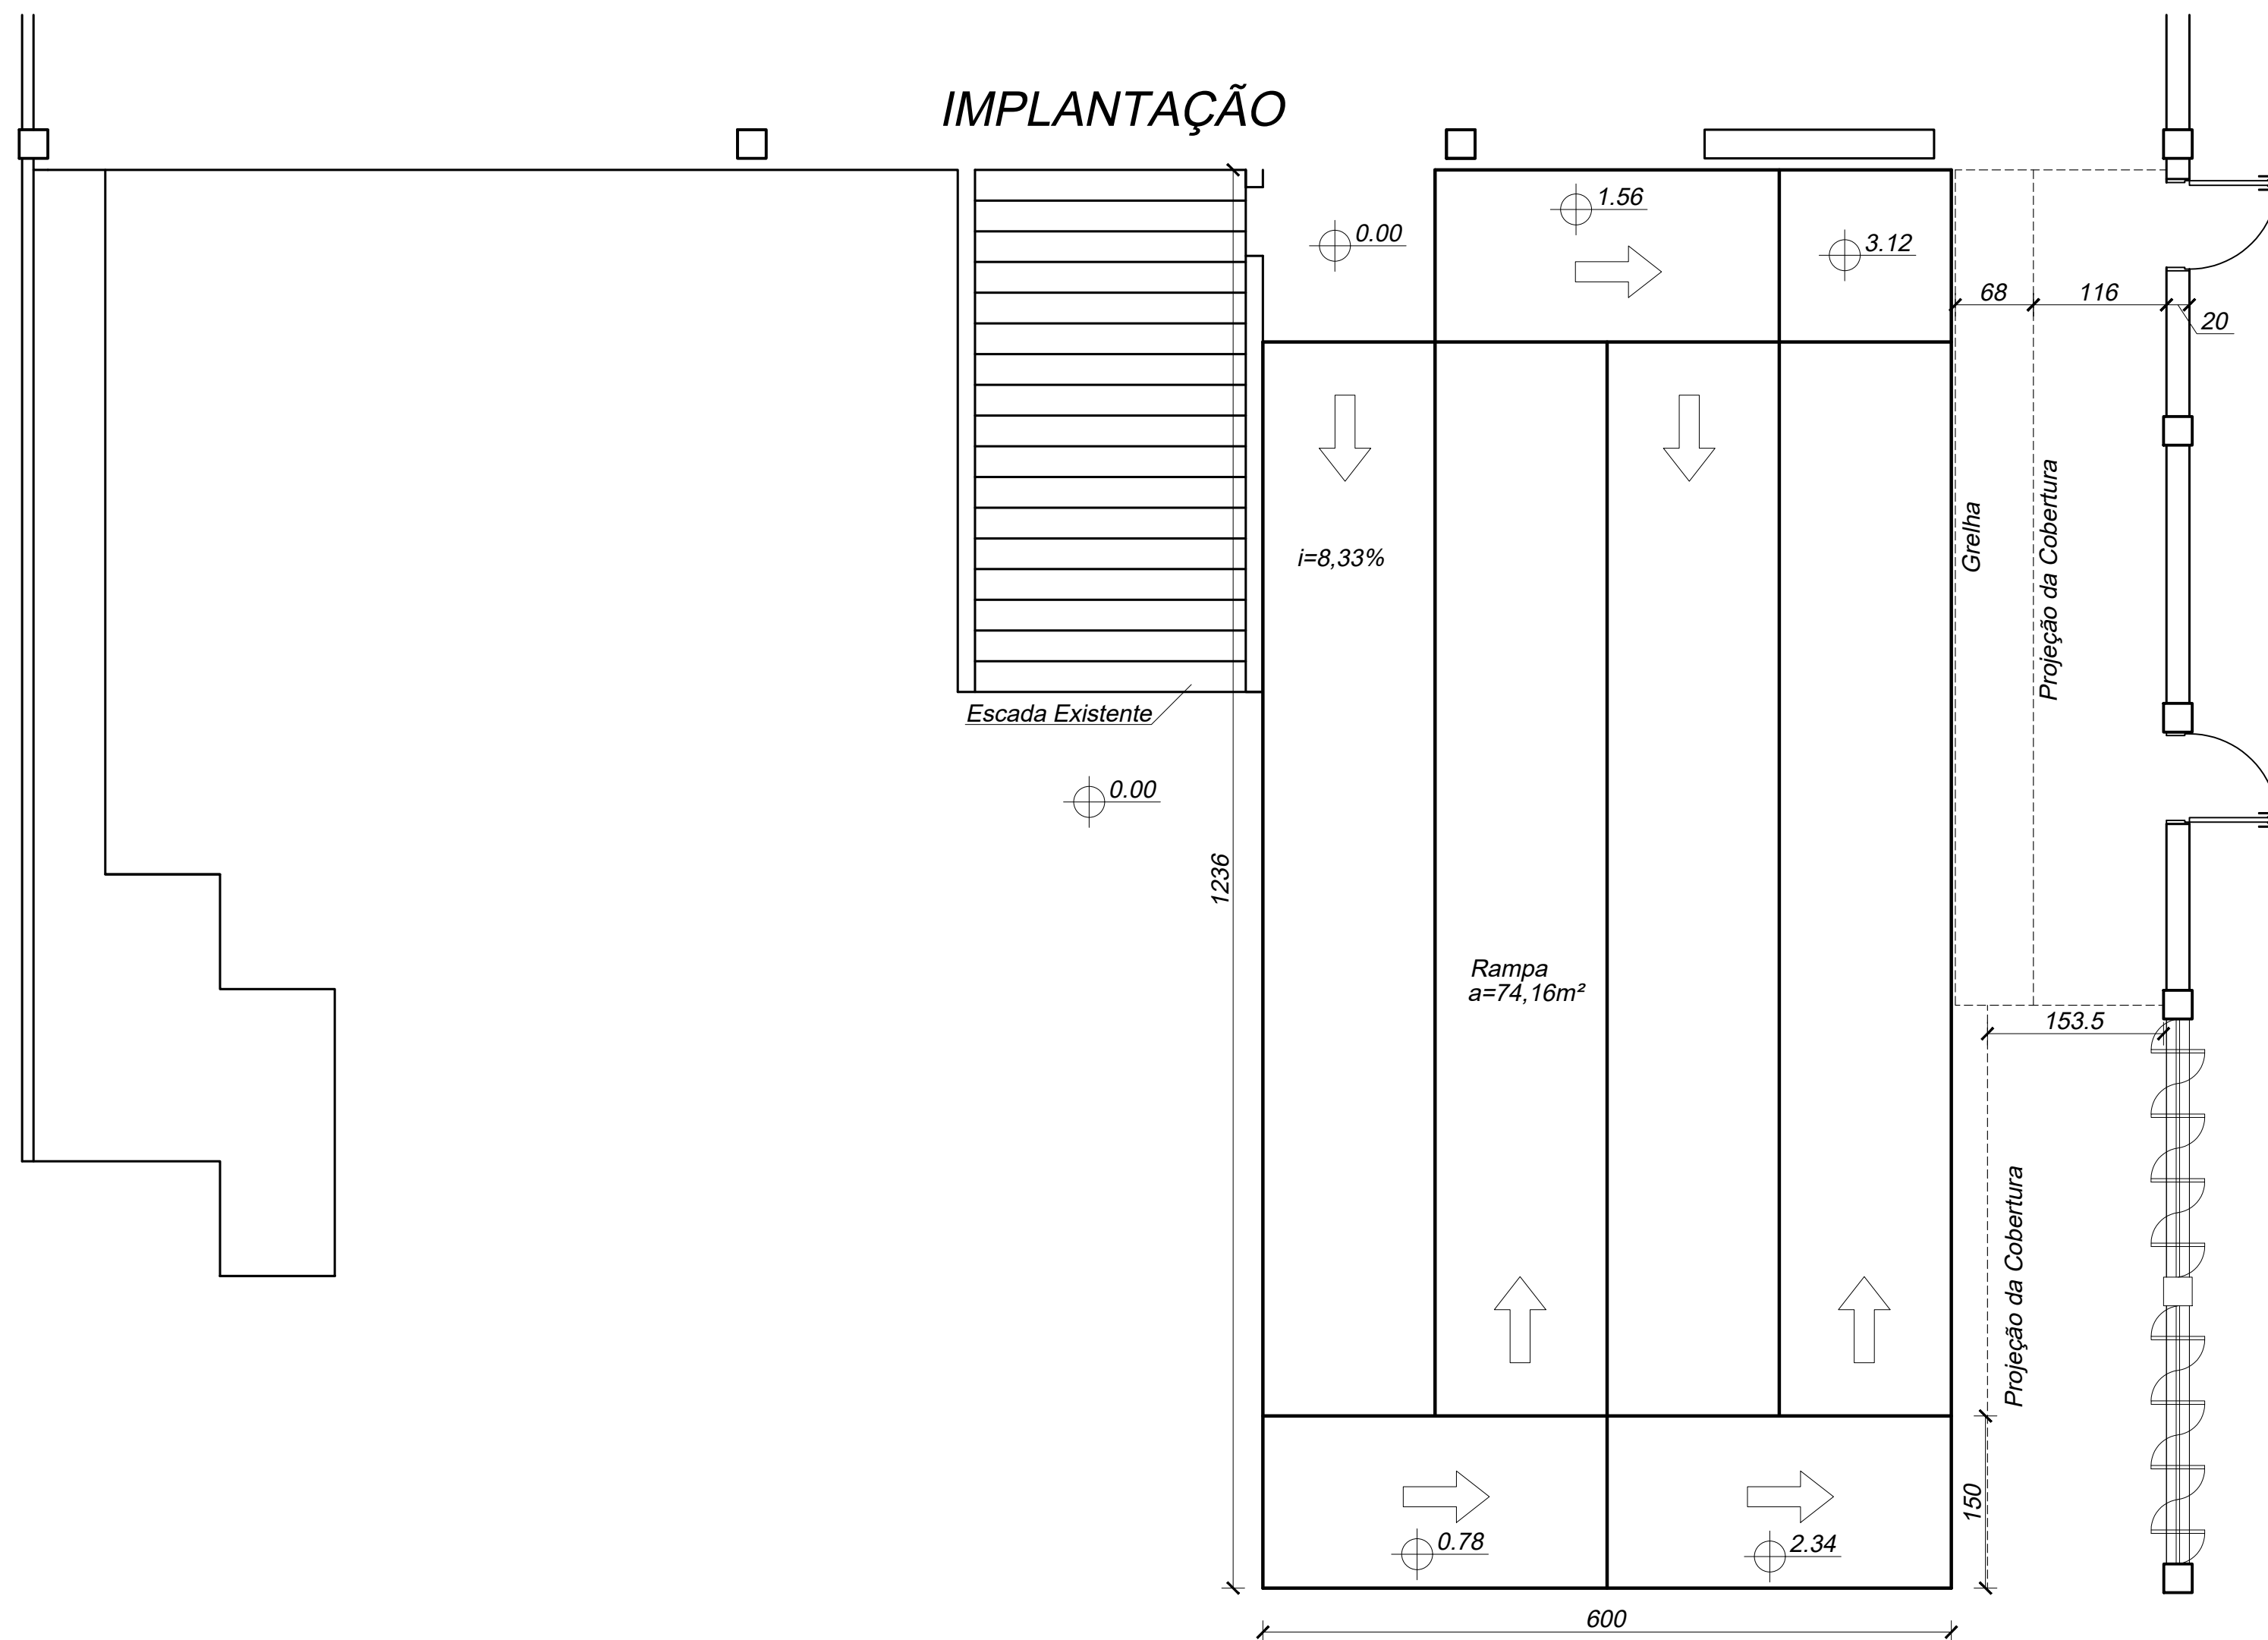


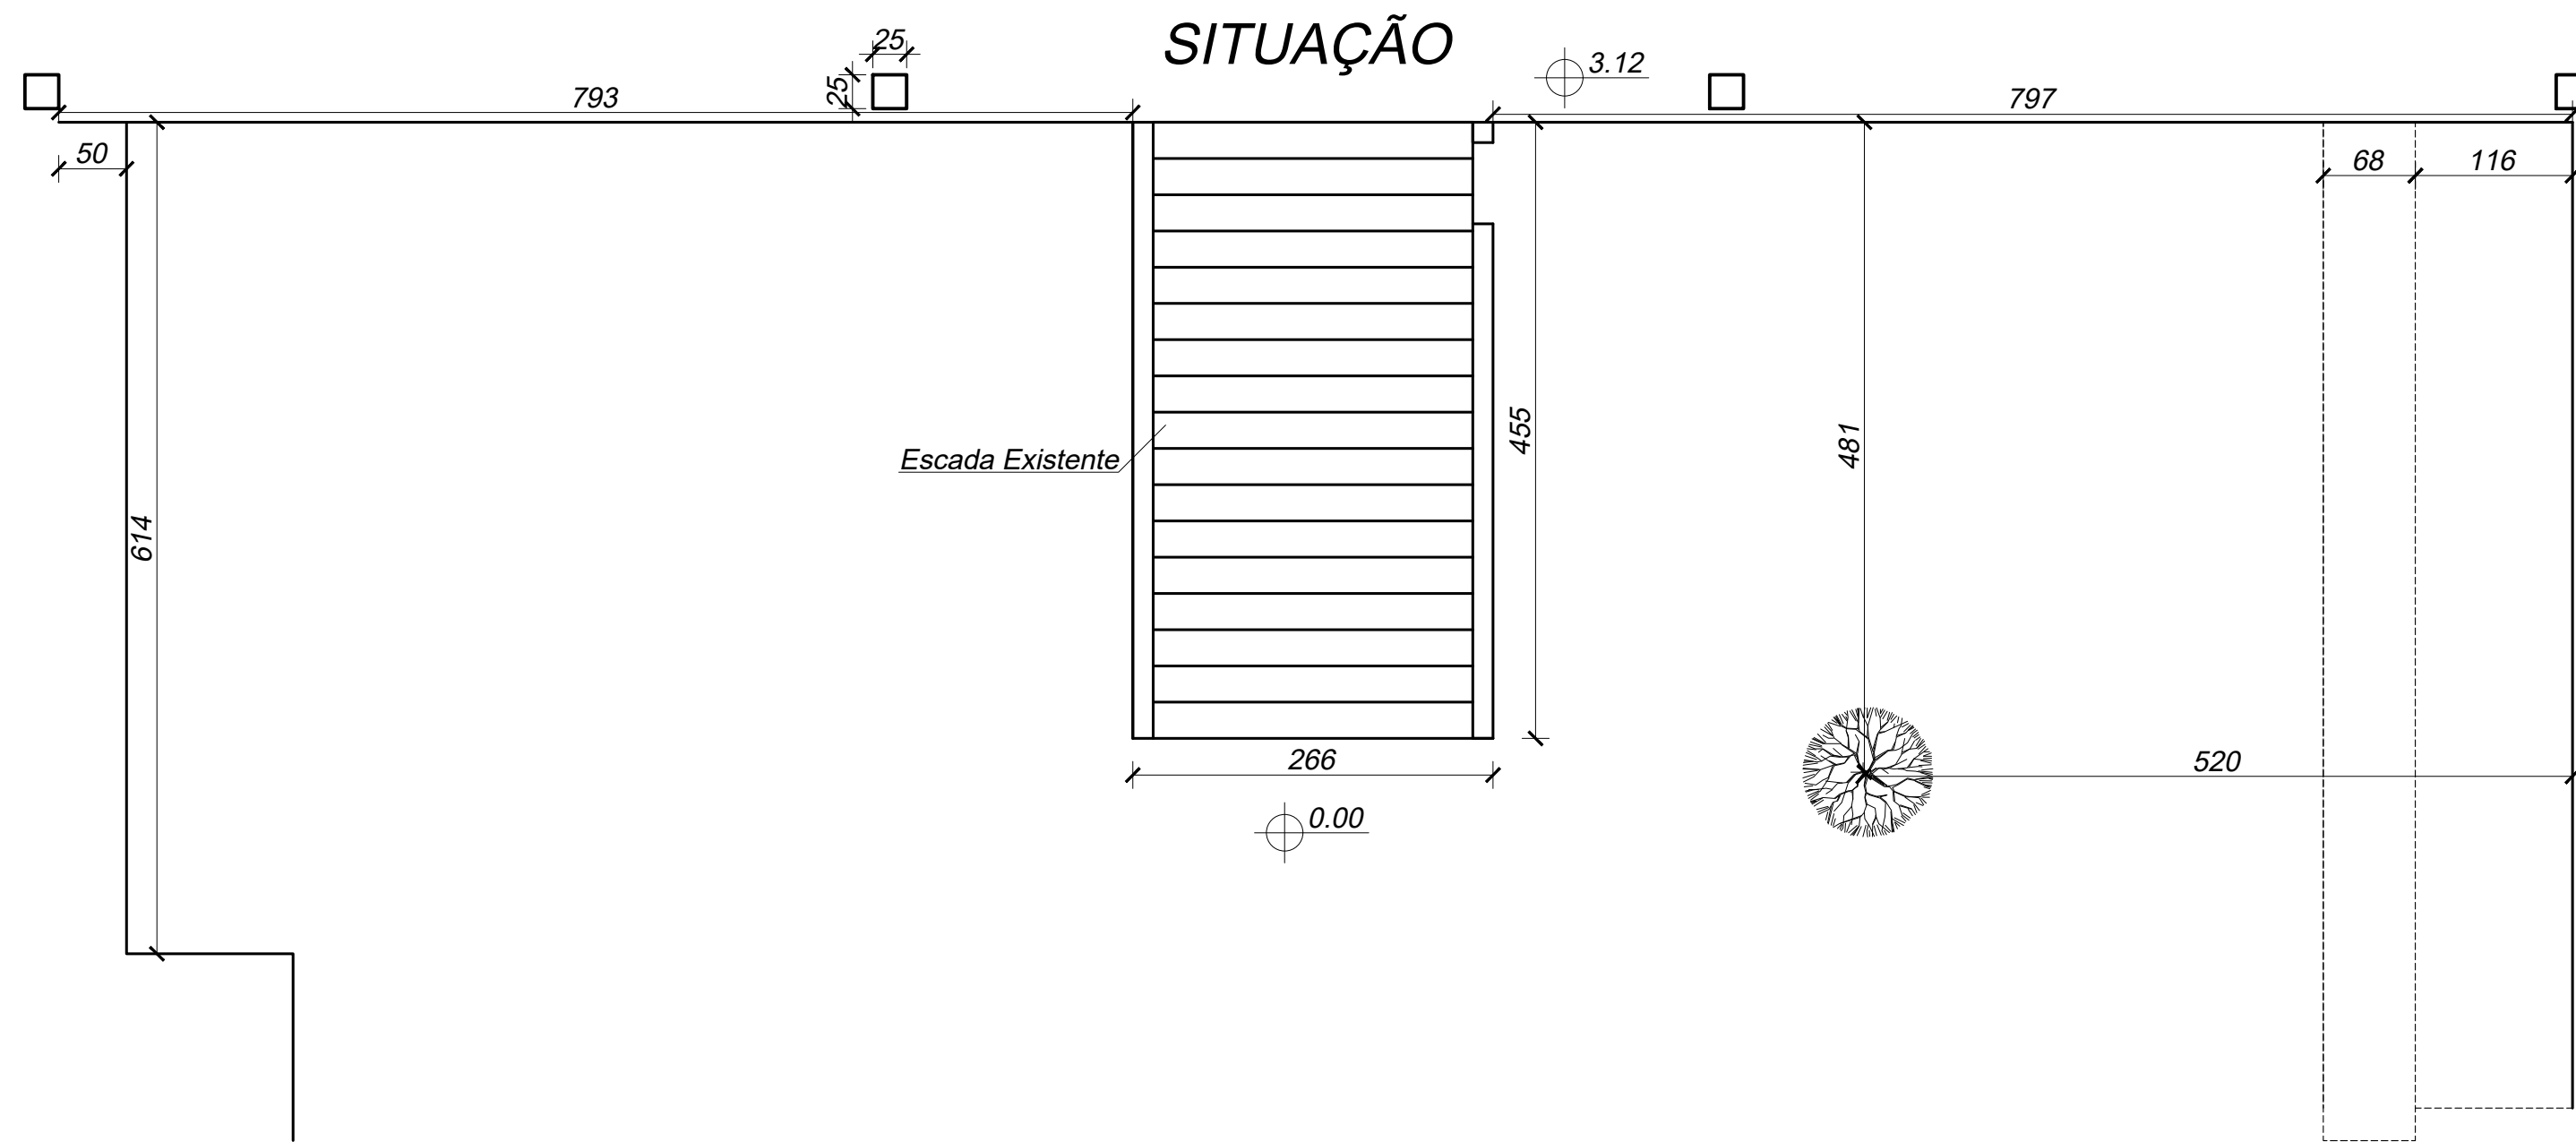

	PREFEITURA MUNICIPAL DE CANOAS			
	EEA - ESCRITÓRIO DE ENGENHARIA E ARQUITETURA			
	Interessado: SME - ESCOLA ERNA WÜRTH			
Prancha: SITUAÇÃO E LOCAÇÃO - RAMPA DE ACESSIBILIDADE				
Responsável Técnico: Arq. Anabeli Piachiski				CAU: 15.875-5
Data: Fev/2018	Área: 74,16m²	Escala: 1:50	Unidade: cm	Desenho: Jean e Eduardo
				Prancha: 01/08