

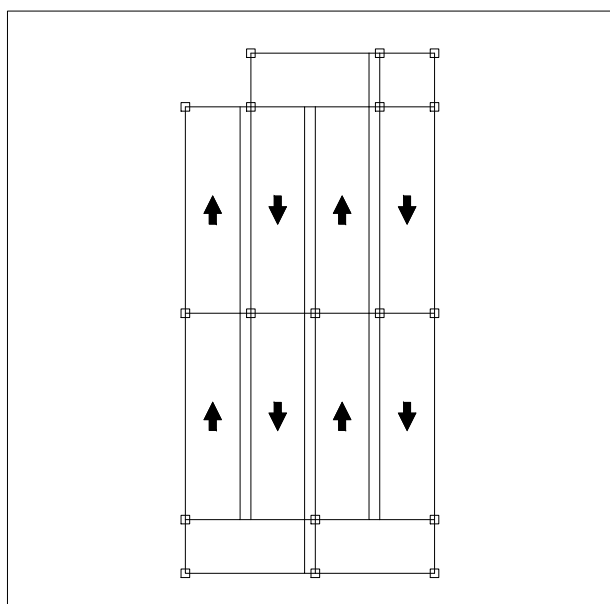
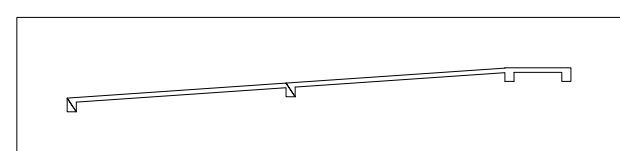
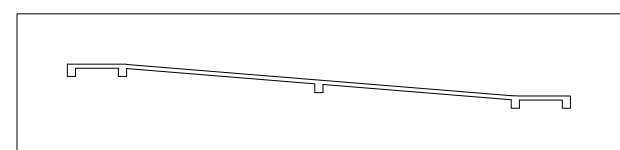


rampa
Formas
Concreto: C25, usina.rigor
Escala: 1:50

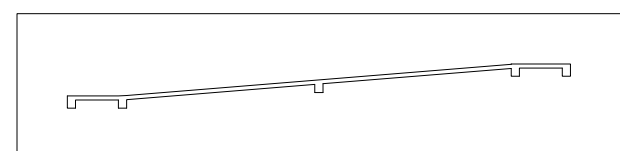

Nota: Existem planos inclinados.
O desenho de todos os elementos está em projeção horizontal. Aqueles que não estiverem cotados, não poderão ser medidos em verdadeira grandeza. Consulte a direção e valor da inclinação.

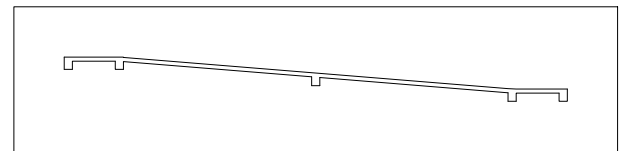

PREFEITURA MUNICIPAL DE CANOAS

EEA - ESCRITÓRIO DE ENGENHARIA E ARQUITETURA

Interessado:
SME - ESCOLA ERNA WÜRTH

Prancha:
PROJETO ESTRUTURAL - LAJES E VIGAS

Responsável Técnico:
Eng. Rubielson Correa Fortes

Crea RS:
83856D

Data:
Fev/2018

Área:
74,16m²

Escala:
Indicada

Unidade:
cm

Desenho:
Rubielson

Prancha:
05/08