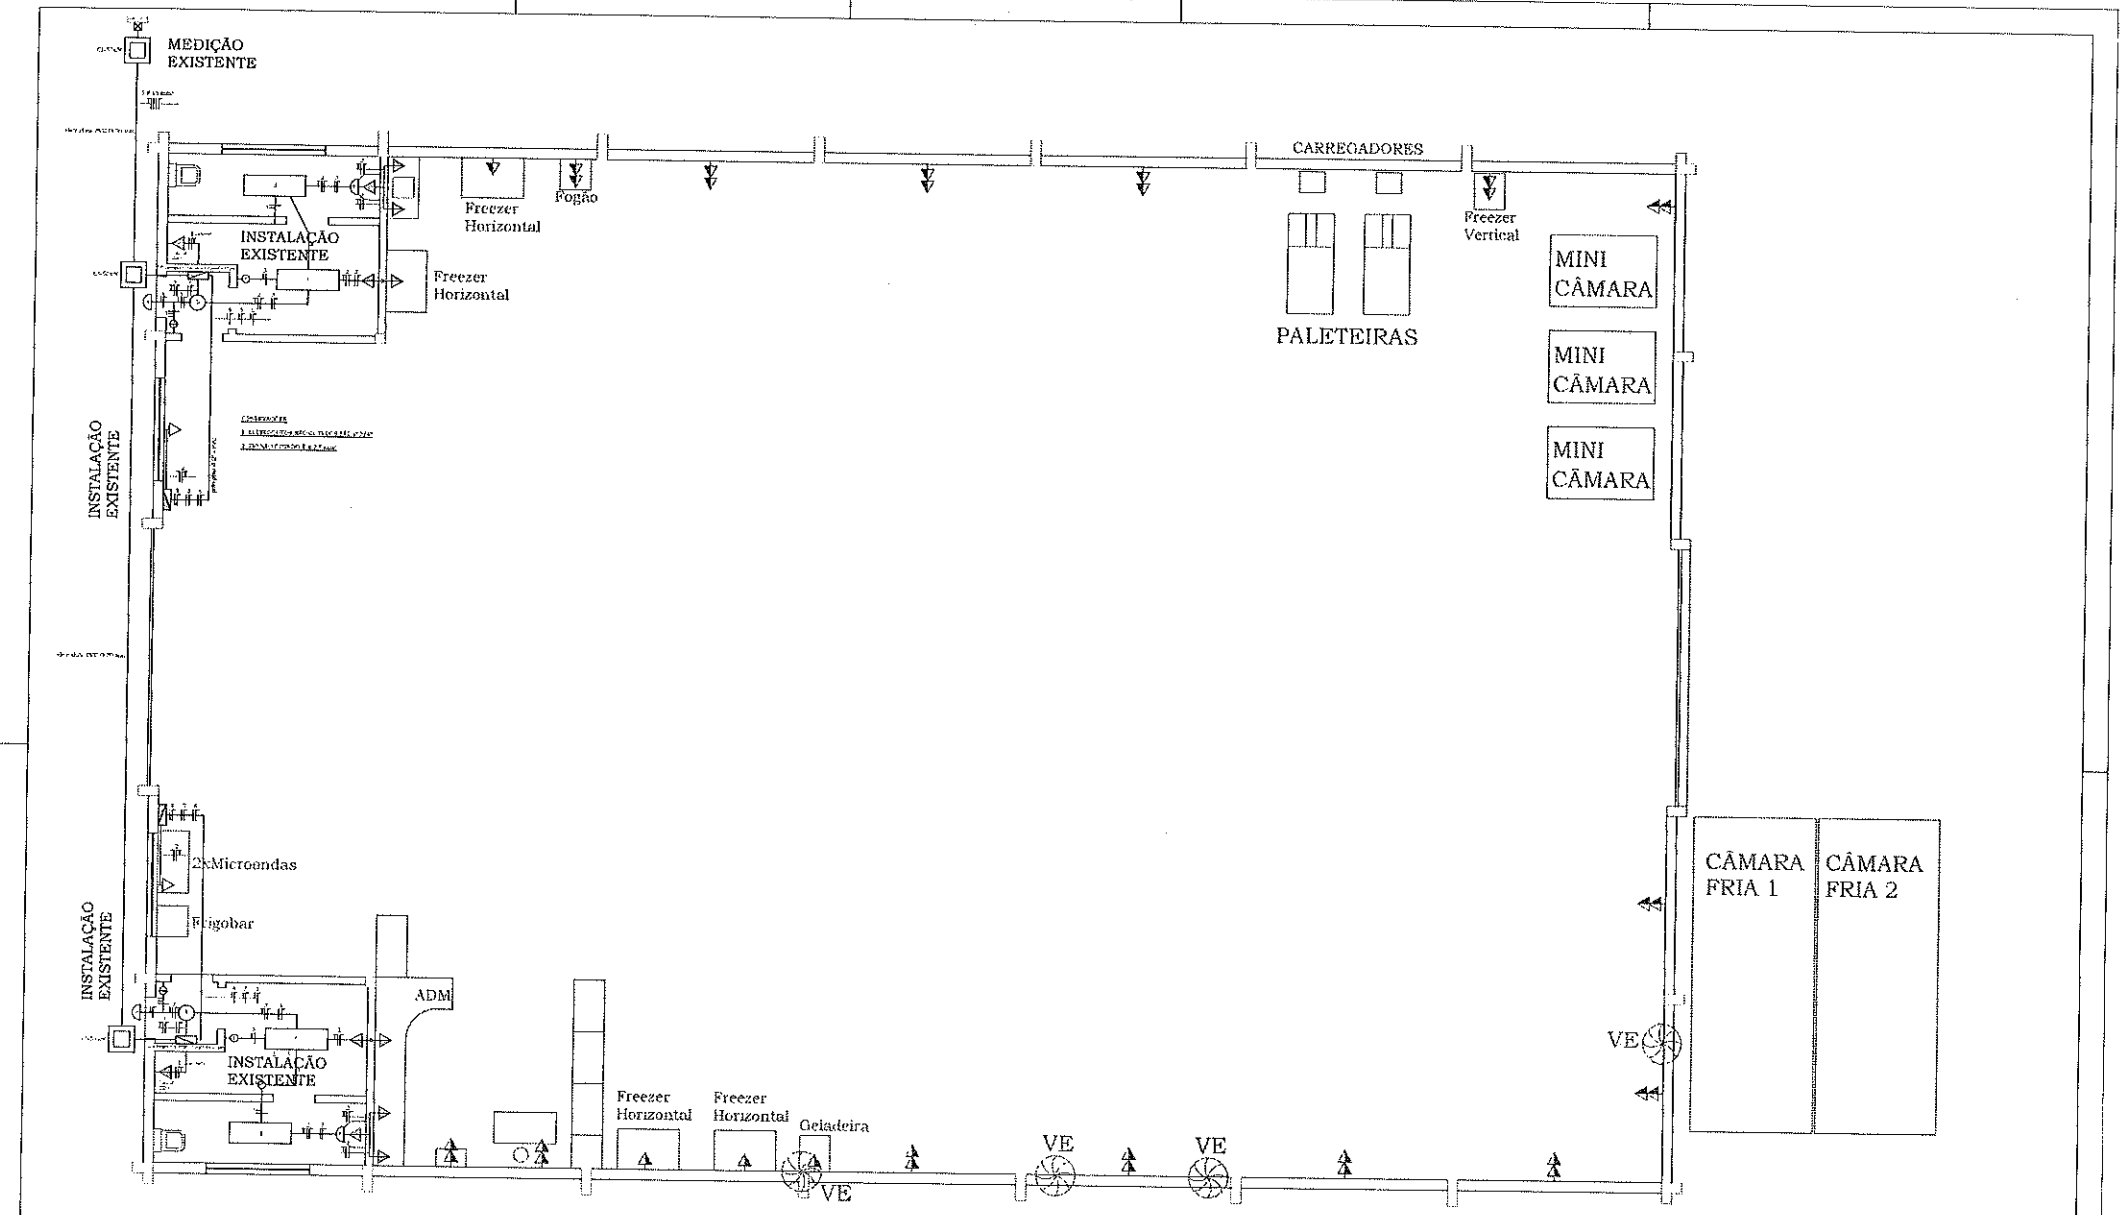

-Foram dispostas TUGs conforme mobiliário e a distância média entre os pilares.

-Deverão ser previstos alimentação ou TUEs para os equipamentos ilustrados e dispostos conforme planta baixa.

PREFEITURA MUNICIPAL DE CANOAS
ESCRITÓRIO DE ENGENHARIA E ARQUITETURA

CENTRO DE DISTRIBUIÇÃO DA AGRICULTURA FAMÍLIA E CAMPONESA	DATA: AGOSTO/2018
ENDEREÇO:	ESCALA: 1/50
ANTEPROJETO ELÉTRICO	DESENHO: EBA
PROJETO:	PRANCHA: 01/01