


ANEXO I

1. Croqui do projeto de instalação da cobertura de vidro.

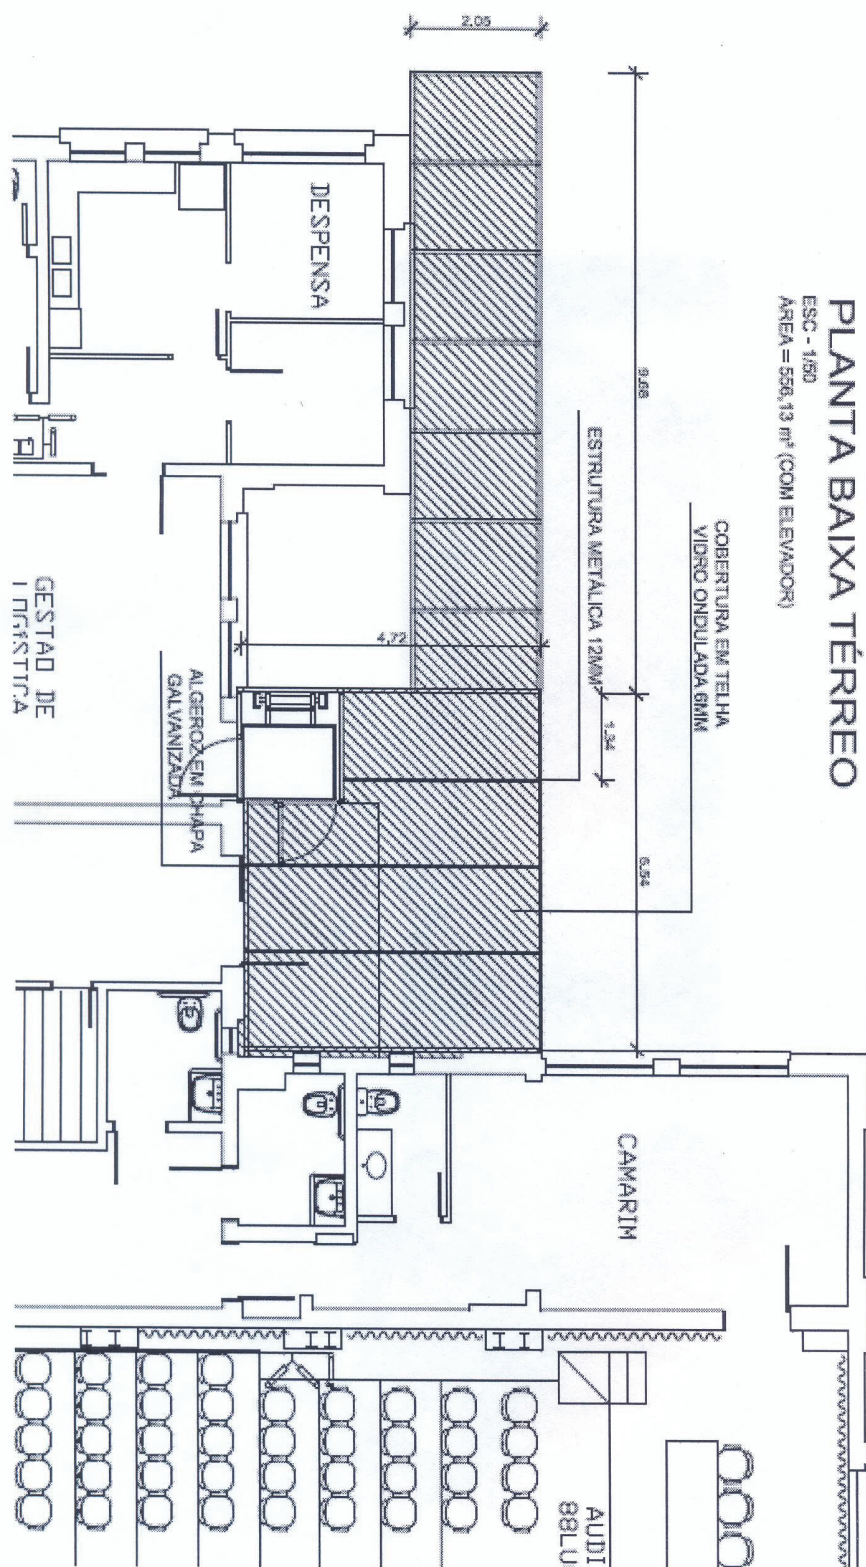

Anabeli F.
 Arq. Anabeli F.
 CAU/RS A1
 Matrícula 1