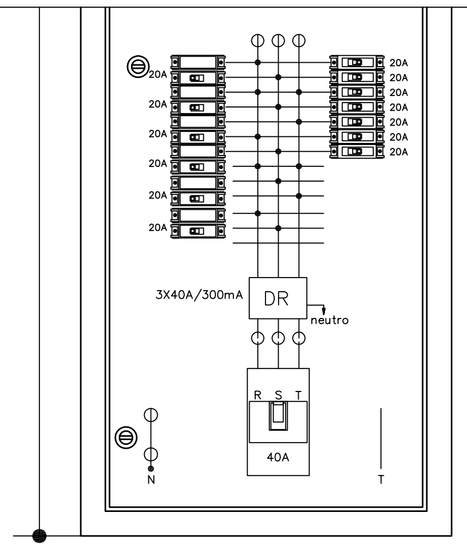

CD–01–SOBREPOR
(QUADRA COBERTA)
ESCALA 1:5
BARRAMENTO COBRE P/128A
(19mm x 1,59mm)

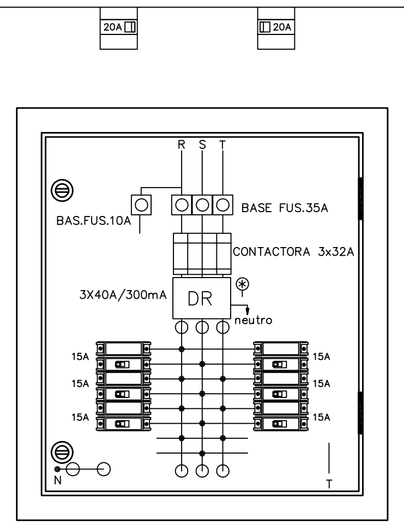

CD–02–SOBREPOR
(ILUMINAÇÃO EXTERNA)
ESCALA 1:5

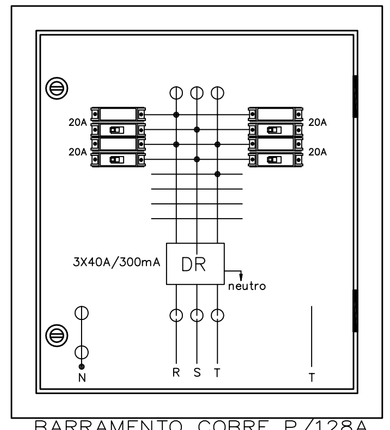

BARRAMENTO COBRE P/128A
(19mm x 1,59mm)
CD–03– SOBREPOR
(QUADRA VOLEI DE PRAIA)
ESCALA 1:5

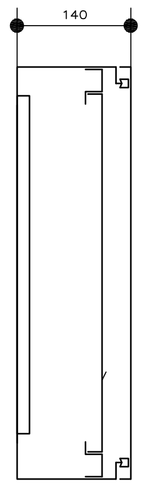

CD's–SOBREPOR
ESCALA 1:5

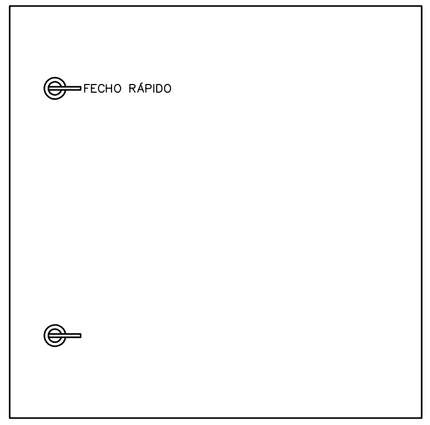

CD's–SOBREPOR
ESCALA 1:5

NOTAS

1–QUADROS CONSTRUIDOS EM CHAPA#16 USG, COM PINTURA DE CABAMENTO NA COR CINZA RAL

ESCALA 1:5

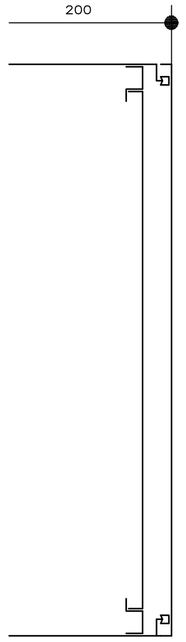

D'S–SOBREPOR
ESCALA 1:5

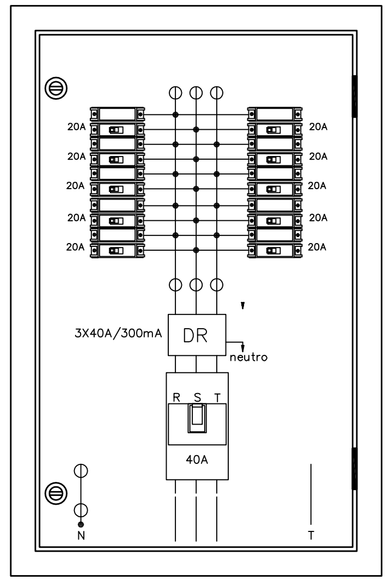

BARRAMENTO COBRE P/128A
(19mm x 1,59mm)
CD–04–SOBREPOR
(CAMPO DE FUTEBOL SOCIETY)
ESCALA 1:5

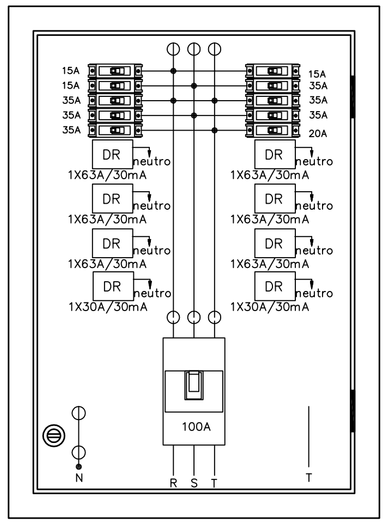

BARRAMENTO COBRE P/128A
(19mm x 1,59mm)
CD–05–EMBUTIR
(VESTIARIO MASCULINO)
ESCALA 1:5

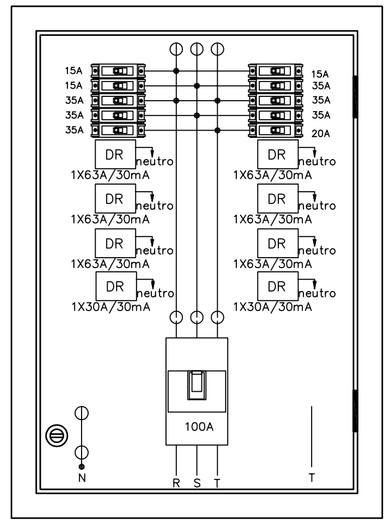

BARRAMENTO COBRE P/128A
(19mm x 1,59mm)
CD–06–EMBUTIR
(VESTIARIO FEMININO)
ESCALA 1:5

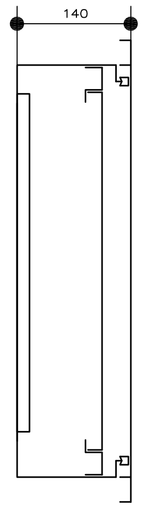

CD's–EMBUTIR
ESCALA 1:5

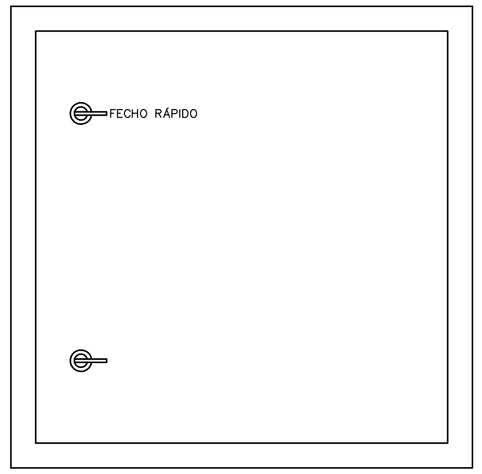

CD's–EMBUTIR
ESCALA 1:5

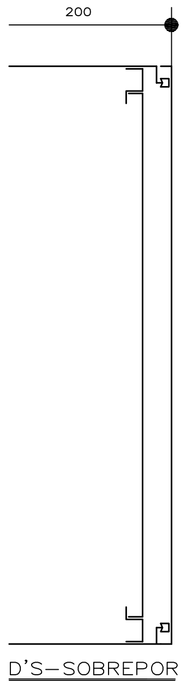

D'S–SOBREPOR
ESCALA 1:5

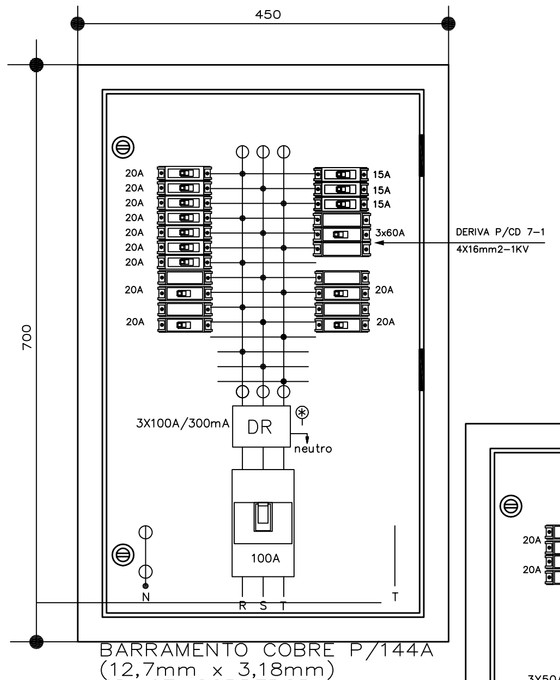

BARRAMENTO COBRE P/144A
(12,7mm x 3,18mm)
CD–07–SOBREPOR
(CENTRO DE CONVIVENCIA)
ESCALA 1:5

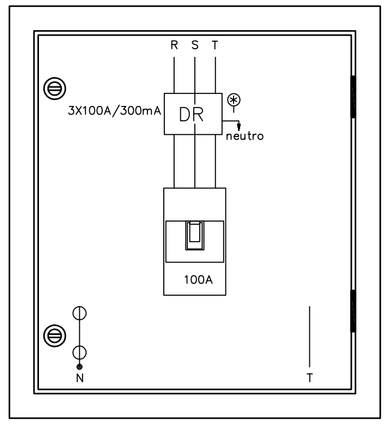

CD–08– SOBREPOR
(PALCO EVENTOS)
ESCALA 1:5

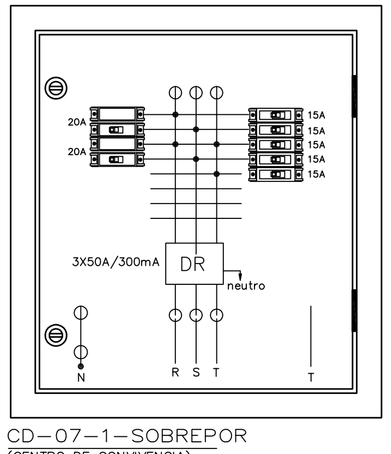

CD–07–1–SOBREPOR
(CENTRO DE CONVIVENCIA)

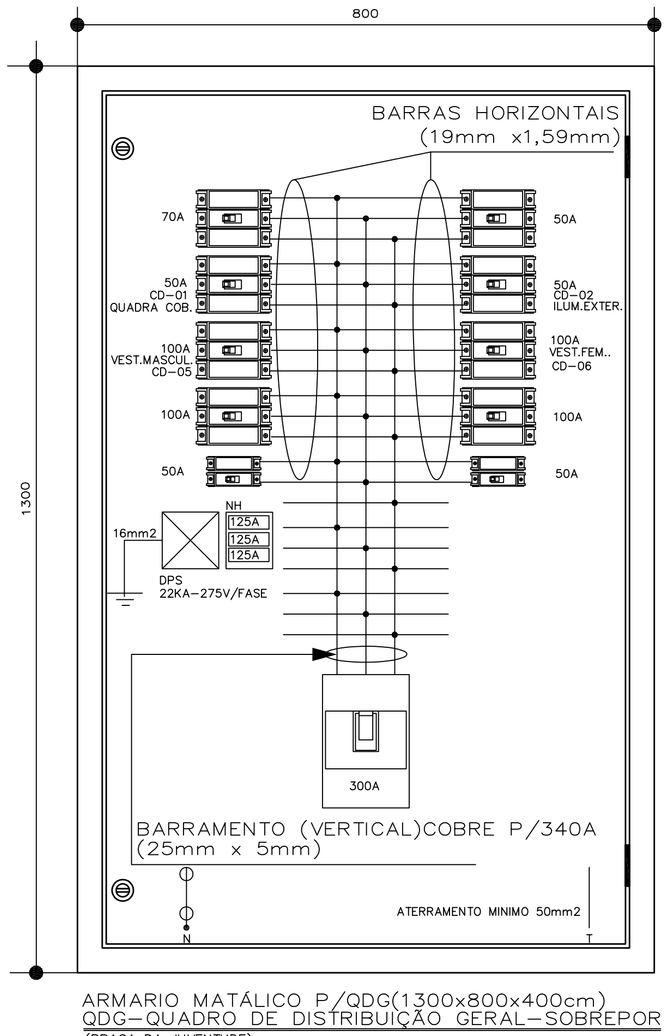

ARMARIO MATÁLICO P/QDG(1300x800x400cm)
QDG–QUADRO DE DISTRIBUIÇÃO GERAL–SOBREPOR
(PRAÇA DA JUVENTUDE)
ESCALA 1:5

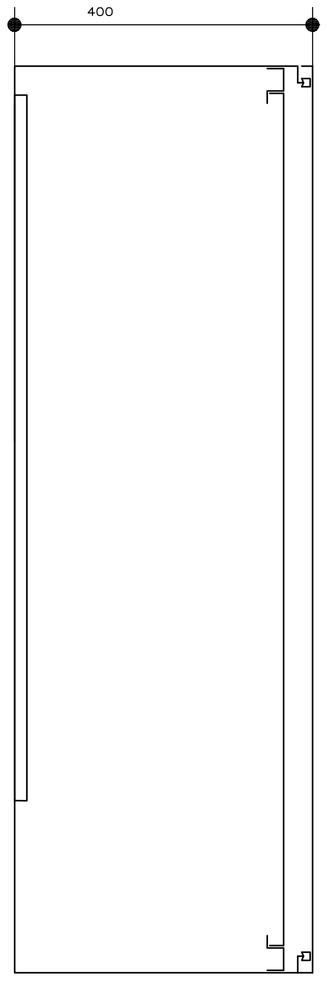

QGA–SOBREPOR
ESCALA 1:5

REV.	DATA	MODIFICAÇÕES	DESENHO	APROVAÇÃO CREA
00	22/02/13	PROJETO BÁSICO		CTA_SL_ADPJU_001
01	23/02/11	PROJETO BÁSICO		

PROJETO BÁSICO DE AUTORIA DO ESCRIÓRIO CASTRO MELLO, ARQUITETURA ESPORTIVA

PREFEITURA MUNICIPAL DE CANOAS – RS

MV Engenharia Ltda
ESTUDOS E PROJETOS
Responsável Técnico: Eng. Mauro Vargas
RUA BRAMBLA, NP. 105 – CAMAQUÃ– RS
ESC. REPR: RUA CABRAL, NP. 983/1202 – POA
FONE/FAX: (051) 3133–4528 / CEL: (051) 3353–
email: mvengenharia@hotmail.com CREA: 18.440

OBRA:
LOTEAMENTO RIO GRAVATAÍ–PRAÇA DA JUVENTUDE
BAIRRO NITEROI – CANOAS – RS
PROJETO ELÉTRICO

RESPONSÁVEL TÉCNICO: ELEONORA FERRAZ DO SOPSKI– CREA 53.350
PROPRIETÁRIO: PREFEITURA MUNICIPAL DE CANOAS – RS

PRANCHA:
EL03

ASSUNTO:
DETALHES DOS QUADROS ELETRICOS
INSTALAÇÕES ELETRICAS

ESCALA: 1/100
DATA: 04./2011
ARQUIVO: DWG: PRAÇA DA JUVENTUDE_DETALHE_QUADRO

A1–594x841mm