QUADRO DE CARGAS: CD-01

CIRCUITO (Nº)	CARGA (W)	CONDUTOR (mm2)	DISJUNTOR (A)	FINALIDADE
01	1200	4-1KV	2x20	PROJETORES QUADRA
02	800	4-1KV	2x20	PROJETORES QUADRA
03	1200	4-1KV	2x20	PROJETORES QUADRA
04	1200	4-1KV	2x20	PROJETORES QUADRA
05	500	2,5-1KV	1x20	TOMADAS-TUG
06	800	4-1KV	2x20	PROJETORES QUADRA
07	1200	4-1KV	2x20	PROJETORES QUADRA
(V)08	656	2,5	1x20	ILUMINAÇÃO CIRC. VEST.
(V)09	400	2,5	1x20	ILUMINAÇÃO CIRC. ANFIT.
10	750	2,5	2x20	REFLETORES PALCO
11	750	2,5	2x20	REFLETORES PALCO
12			2x20	RESERVA
			2x20	RESERVA
			2x20	RESERVA
CARGA	10156			
ALIMENTADOR:	4#16(16)	-	3 F+N+T	

QUADRO PARA EMBUTIR COM BARRAMENTOS (FNT), ESPELHO INTERNO E PORTA, COM 12 ESPAÇOS, ABRIGANDO:
-09 DISJ. BIPOLAR 2x20A
-01 INTERRUPTOR DR 100A-300mA

QUADRO DE CARGAS: CD-06-VESTIARIO MASC.

CIRCUITO (Nº)	CARGA (W)	CONDUTOR (mm2)	DISJUNTOR (A)	FINALIDADE
01	640	2,5	15	ILUMINAÇÃO
02	400	2,5	15	TOMADAS-TUG
03	5000	6	35	CHUVEIRO
04	5000	6	35	CHUVEIRO
05	5000	6	35	CHUVEIRO
06	5000	6	35	CHUVEIRO
07	5000	6	35	CHUVEIRO
08	5000	6	35	CHUVEIRO
CARGA	21040			
ALIMENTADOR:	4#35(16)-1KV	3x100A	3 F+N+T	

QUADRO PARA EMBUTIR COM BARRAMENTOS (FNT), ESPELHO INTERNO E PORTA, COM 12 ESPAÇOS, ABRIGANDO:
-04 DISJ. UNIPOLAR 1x20A
-04 DISJ. UNIPOLAR 1x35A
-4 INTERRUPTORES DR 40A-30mA
-2 INTERRUPTORES DR 30A-30mA

QUADRO DE CARGAS: CD-05-VESTIARIO FEM.

CIRCUITO (Nº)	CARGA (W)	CONDUTOR (mm2)	DISJUNTOR (A)	FINALIDADE
01	640	2,5	15	ILUMINAÇÃO
02	400	2,5	15	TOMADAS-TUG
03	5000	6	35	CHUVEIRO
04	5000	6	35	CHUVEIRO
05	5000	6	35	CHUVEIRO
06	5000	6	35	CHUVEIRO
07	5000	6	35	CHUVEIRO
08	5000	6	35	CHUVEIRO
CARGA	21040			
ALIMENTADOR:	4#35(16)-1KV	3x100A	3 F+N+T	

QUADRO PARA EMBUTIR COM BARRAMENTOS (FNT), ESPELHO INTERNO E PORTA, COM 12 ESPAÇOS, ABRIGANDO:
-04 DISJ. UNIPOLAR 1x20A
-04 DISJ. UNIPOLAR 1x35A
-4 INTERRUPTORES DR 40A-30mA
-2 INTERRUPTORES DR 30A-30mA

QUADRO DE CARGAS: CD-08-PALCO EVENTOS

CIRCUITO (Nº)	CARGA (W)	CONDUTOR (mm2)	DISJUNTOR (A)	FINALIDADE
01	30000	4x35(16)	3x100	TOMADA-TUE
ALIMENTADOR:	4x35(16)-1KV	-	3 F+N+T	

QUADRO METALICO PARA SOBREPOR COM BARRAMENTOS (FNT), ESPELHO INTERNO E PORTA, COM 1 ESPAÇOS, ABRIGANDO:
-1 DISJ. TRIPOLAR 3x100A
-1 INTERRUPTOR DR 100A - 300mA

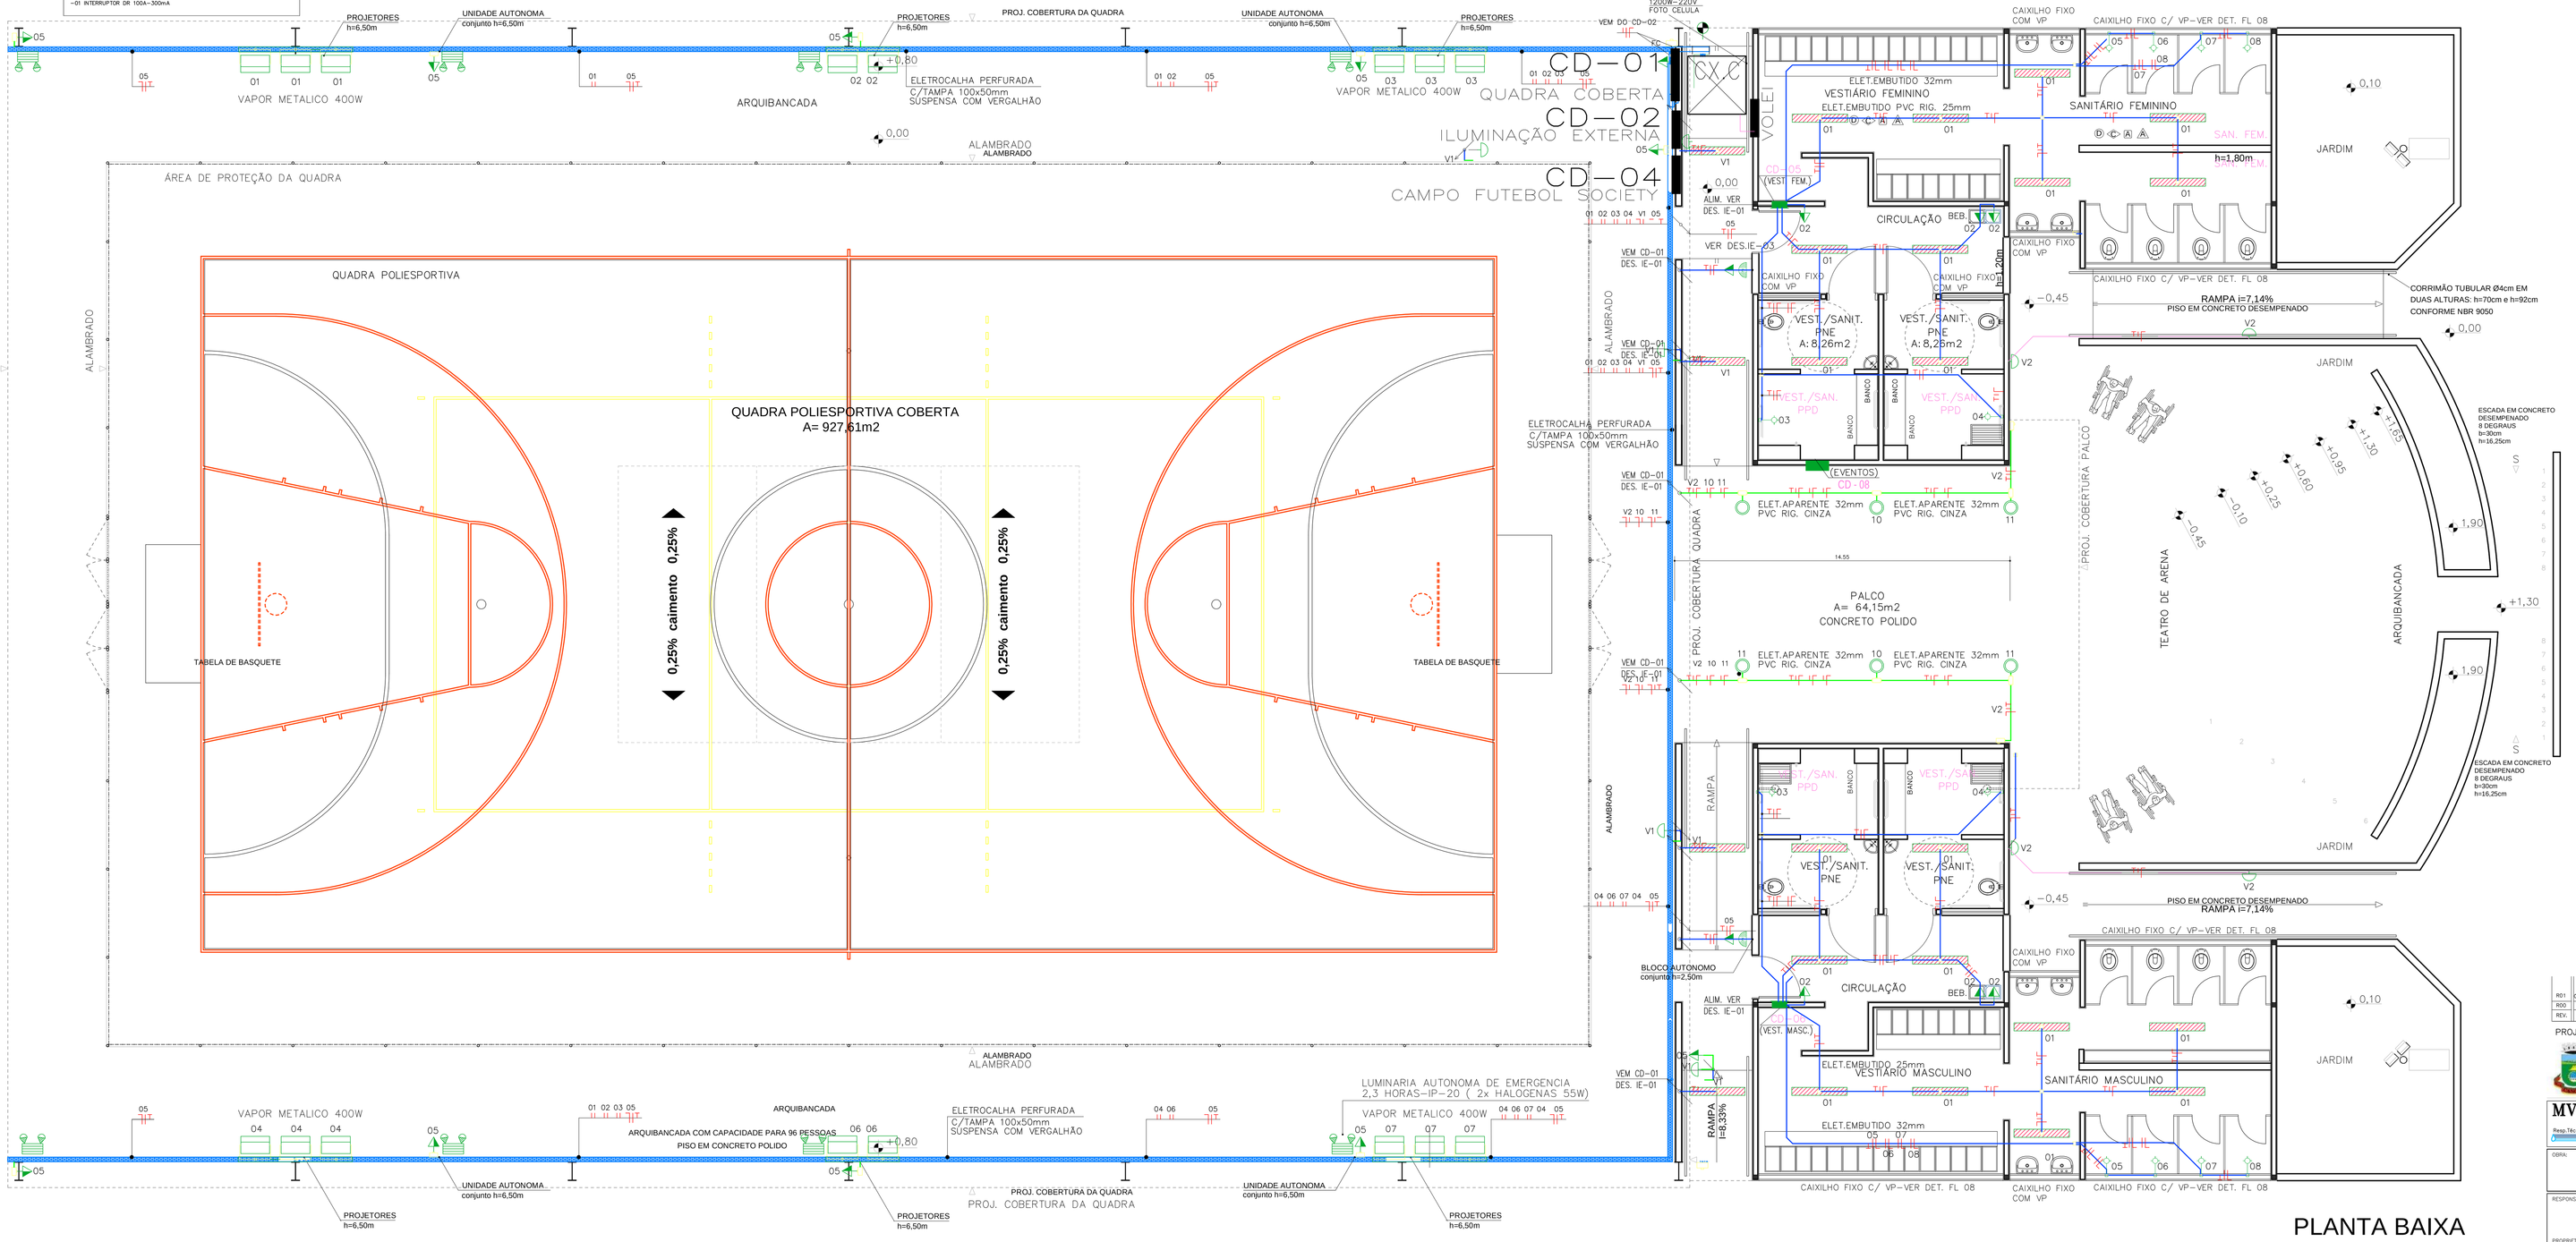

PLANTA BAIXA

ESC 1:50

REV.	DATA	MODIFICAÇÕES	DESENHO	ARQUIVO DIGITAL
R01	02/05/2011	ALTERAÇÕES	FERNANDO	ELE_QUADRA_COBERTA_PALCO_V01
R00	04/2011	EMISSÃO INICIAL	FERNANDO	ELE_QUADRA_COBERTA_PALCO_V00

PROJETO BÁSICO DE AUTORIA DO ESCRIÓRIO CASTRO MELLO, ARQUITETURA ESPORTIVA

PREFEITURA MUNICIPAL DE CANOAS – RS

MV Engenharia Ltda
ESTUDOS E PROJETOS
Resp.Técnico: Mauro A. Busatto Vendrame
RUA IPIRANGA, Nº 100 - CANOAS- RS
ESC. REPR. RUA CABRAL, Nº 985/1202 - POA
FONE/FAX (051) 3737-4528 / Cel. 9259 3353
e-mail: mvengs@terra.com.br Creci 128.635

OBRA: LOTEAMENTO RIO GRAVATAÍ-PRAÇA DA JUVENTUDE
BAIRRO NITEROI - CANOAS - RS
PROJETO ELÉTRICO QUADRA COBERTA/PALCO DE EVENTOS.

RESPONSÁVEL TÉCNICO: ENG.ELETRICO FERNANDO BORSOI-CREA RO.37Ose

PROPRIETÁRIO: PREFEITURA MUNICIPAL DE CANOAS - RS

ASSUNTO: QUADRA COBERTA/PALCO

ESCALA: 1/50 DATA: FEV/2011

ARQUIVO: EXE
-10 - Lot. RIO GRAVATAI- PRAÇA DA JUVENTUDE

PRANCHA: EL 04