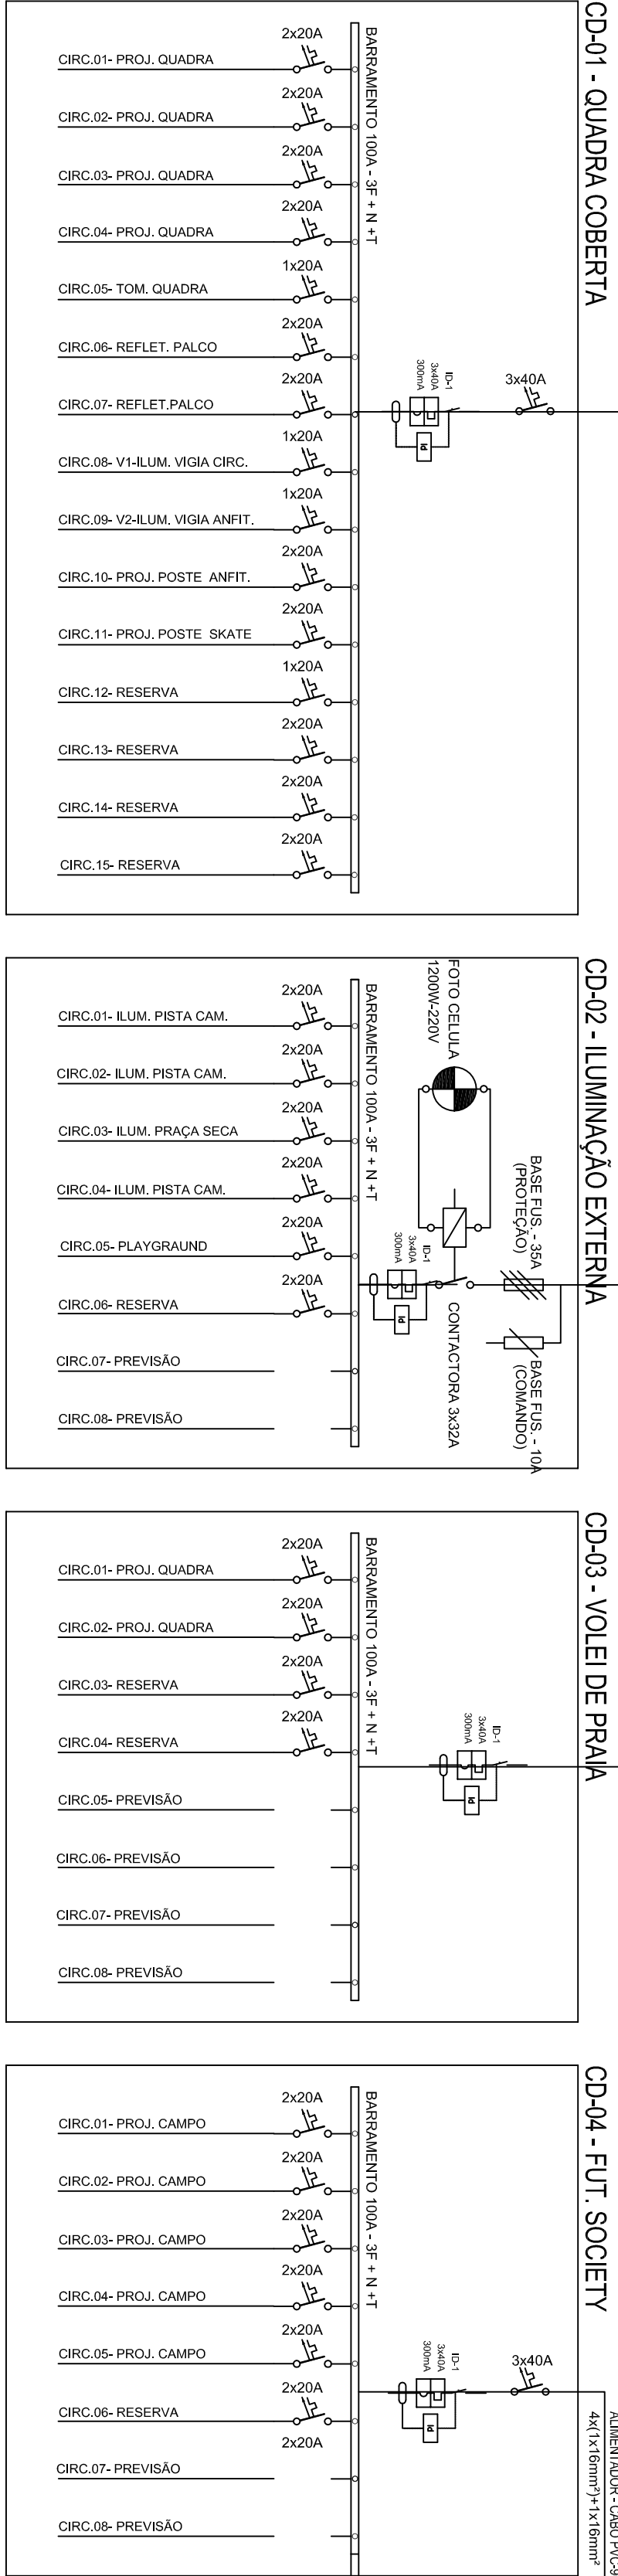
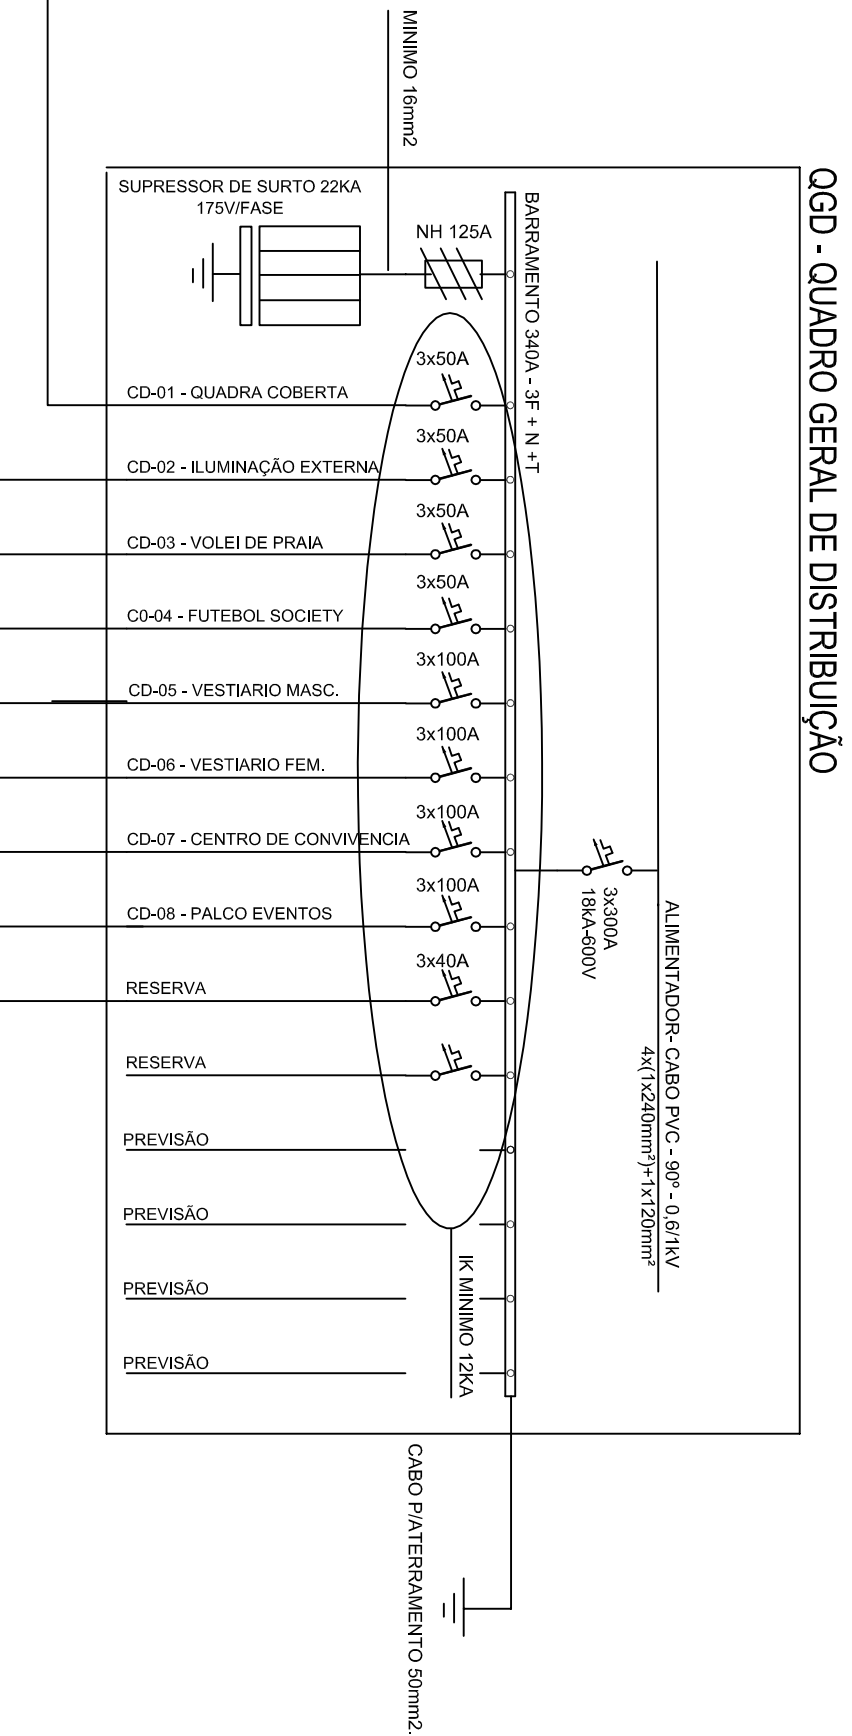


CD-09 - RESERVATORIO

PREFEITURA MUNICIPAL DE CANOAS - RS	
PROJETO BÁSICO DE AUTORIA DO ESPRITORIO CASTRO NETO ARQUITETURA ESPORTIVA	
PROJETO ELÉTRICO	
LOTEAMENTO RIO GRAVATAÍ - PRAÇA DA JUVENTUDE	
BARRIO NITRO - CANOAS - RS	
PROJETO ELÉTRICO	
ESQUEMA UNIFILAR - INSTALAÇÕES ELÉTRICAS	
EL 01	

A1 - 594841mm