

RUA ITAMAR DE MATTOS MAIA - V 3.13




ACABAMENTO FINAL
SAIBRO/PEDRISCO

ARREIMATE DE PISTA
BLOQUETE (MEIO-FIO)

BASE
ENTULHO VIBROCOMPACTADO

TERRA

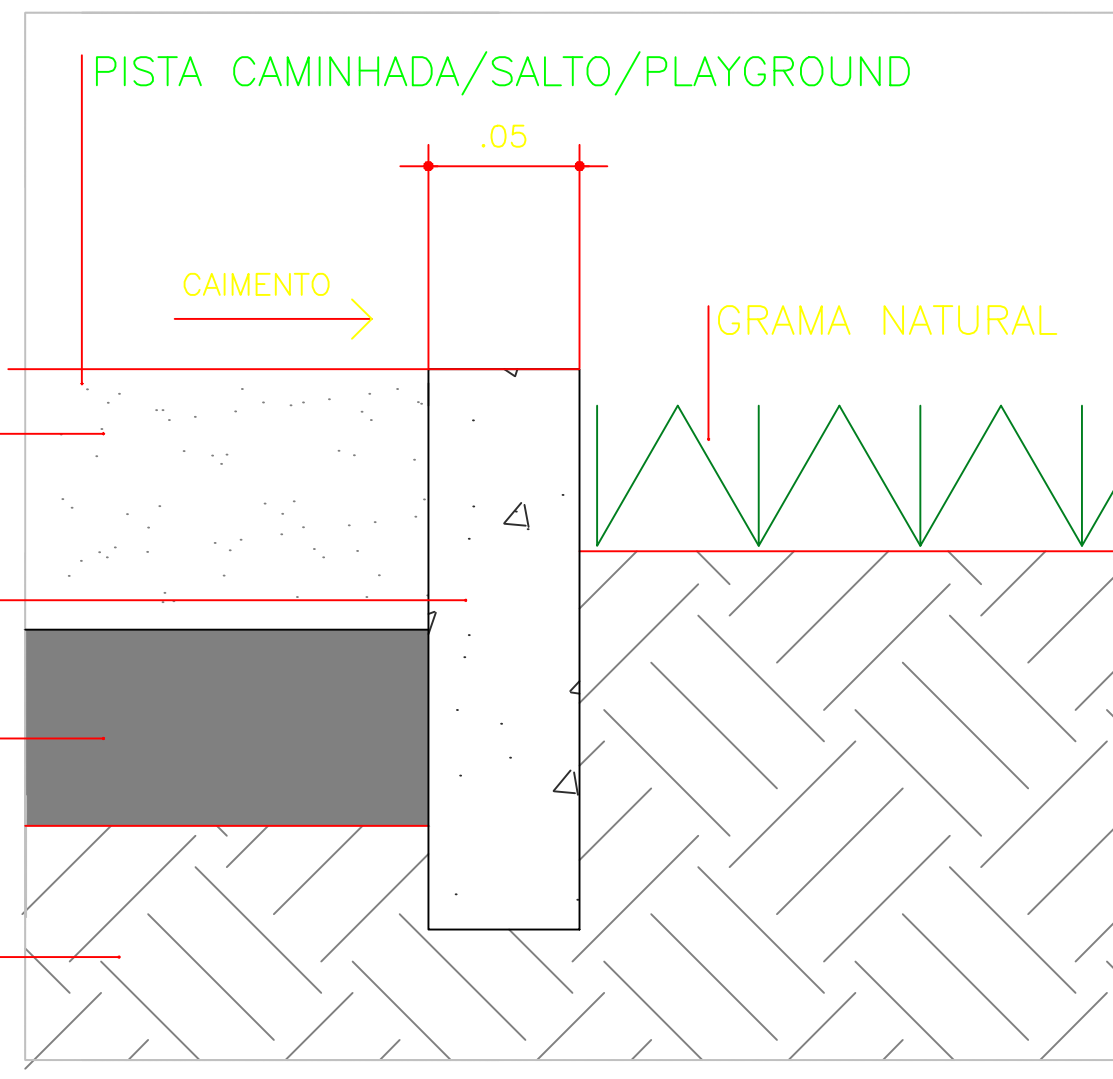

LEGENDA - PAVIMENTAÇÃO		
SÍMBOLO	DESCRIÇÃO	ÁREA (m²)
[Symbol]	CEMENTADO - PAVIMENTAÇÃO DO PASSEIO	561.30
[Symbol]	PEDRA IRREGULAR - ESTACIONAMENTO (18 VAGAS)	195.94
[Symbol]	AREIA - QUADRA DE VOLEI E CX. DA PISTA DE SALTO	517.55
[Symbol]	SAIBRO E PEDRISCO - PAV. PISTA DE CAMINHADA	515.92
[Symbol]	GRAMA BERMUDA - CAMPO DE FUTEBOL	1418.10
[Symbol]	GRAMA ESMERALDA - FORRAÇÃO	440.13
[Symbol]	PAV. PISO EM CONCRETO POLIDO - COR CINZA	200.52
[Symbol]	PAV. BLOCOS DE CONCRETO INTERTRAVADOS COR CINZA - TODA ÁREA PAVIMENTADA DA PRAÇA	1680.03
*PAVIMENTAÇÃO EM BLOCOS DE CONCRETO INTERTRAVADOS DO TIPO REGULAR, NAS DIMENSÕES 30x30x5 CM, MODELO HOLANDÊS, 400-450		
LEGENDA - MOBILIÁRIO		
SÍMBOLO	DESCRIÇÃO	QUANTO
[Symbol]	LUMINÁRIA DE 24 PÉTALAS	04 UNID.
[Symbol]	LUMINÁRIA SIMPLES	09 UNID.
[Symbol]	LUMINÁRIA - PROJETOR DAS QUADRAS DE VOLEI E QUADRA POLIESPORTIVA COBERTA	10 UNID.
[Symbol]	LUMINÁRIA - PROJETOR DO CAMPO DE FUTEBOL	04 UNID.
[Symbol]	BANCOS EM CONCRETO E MADEIRA	12 UNID.
[Symbol]	GARÇOMIA EM FERRO E MADEIRA	04 UNID.
[Symbol]	ESCORREGADOR EM FERRO E MADEIRA	01 UNID.
[Symbol]	BALANÇOS EM FERRO E MADEIRA	01 UNID.
[Symbol]	COMP. 03 Pol. 01 PRANCHAS CADERNINHOS PNEU	01 UNID.
[Symbol]	BERBEDOURO	02 UNID.
[Symbol]	LIXEIRA	10 UNID.
[Symbol]	PONTO DE ÁGUA - MANUTENÇÃO	02 UNID.
[Symbol]	PARABORDAÇÃO PROJET. DE MEDIO À GRANDE PORTE	08 UNID.
[Symbol]	MASTRO	01 UNID.

*AS ESPECIFICAÇÕES TÉCNICAS DE LÚMEN (lm), NECESSÁRIAS PARA A ILUMINAÇÃO DESTA ÁREA DEVE SER RESOLVIDAS CONFORME OS PROJETOS DE INSTALAÇÕES ELÉTRICAS ESPECÍFICO.

*AS DETERMINAÇÕES DAS PLANTAS PROJETADAS DEPENDEM DO PROJETO DE INSTALAÇÕES HIDROSANITÁRIAS E ELÉTRICAS PARA SEREM ESPECIFICADAS

NOTAS				
1 - CONSULTAR TODAS AS FOLHAS COMPLEMENTARES DE DETALHAMENTOS ESPECÍFICOS DOS PROJETOS COMPLEMENTARES.				
2 - PROJETO DESENVOLVIDO COM BASE NO LEVANTAMENTO PLANALTIMETRICO LOCAL.				
3 - COTAS ACABADAS EM METRO.				
4 - VERIFICAR MEDIDAS NA OBRA.				
ÁREA DO TERRENO: 7.000,56 m²				
R08	18/12/15	SUPRESSÃO DO CENTRO DE CONVIVÊNCIA - IMPLANTAÇÃO DE PALCO	JERUSA	170-PJUVENTUDE_P-AR02-R08
R07	04/07/13	ALTERAÇÃO NA MARCAÇÃO DAS LINHAS DO CAMPO DE FUTEBOL E BASQUETE	VANESSA	170-PJUVENTUDE_P-AR02-R07
R06	22/04/13	ALTERAÇÃO CAMPO DE FUTEBOL, VOLEI, PISTA DE CAMINHADA, CANTINEIRO, ETC	VANESSA	170-PJUVENTUDE_P-AR02-R06
R05	22/01/11	LOCALIZAÇÃO DO RESERVATÓRIO	MILENA	170 - Lot. JL-Praga Juvent_R03
R04	16/01/11	ATUALIZAÇÃO NAS ÁREAS DE PASSEIO	MILENA	170 - Lot. JL-Praga Juvent_R03
R03	10/12/11	MEDIDA DO PASSEIO, DE 3,50M PARA 2,50M DE LARGURA	MILENA	170 - Lot. JL-Praga Juvent_R03
R02	01/11/10	ADEQUAÇÃO AO LEVANTAMENTO TOPOGRÁFICO	MILENA	170 - Lot. JL-Praga Juvent_R02
REV.	DATA	MODIFICAÇÕES	DESENHO	ARQUIVO DIGITAL

PREFEITURA MUNICIPAL DE CANOAS - RS

MV Engenharia Ltda
ESTUDOS E PROJETOS
Resp.Técnico: Mauro A. Busetto Vendrame

RUA IPIRANGA, Nº 100 - CANOAS - RS
ESC. REPR: RUA CABRAL, Nº 983/1202 - POA
FONE/FAX (051) 3737-4528 / Cel: 9259.3353
e-mail: mveng@terra.com.br

OBRA: PRAÇA DO LOTEAMENTO RIO GRAVATAÍ
BAIRRO NITERÓI - CANOAS - RS
PROJETO ARQUITETÔNICO

RESPONSÁVEL TÉCNICO: ARQ.º URB. MARIA EUGÊNIA GRASSI - CREA.126.873
ARQ.º URB. MILENA DE VASCONCELLOS - CREA.133.460

PRONCHA:

PROPRIETÁRIO: PREFEITURA MUNICIPAL DE CANOAS - RS

ASSUNTO: IMPLANTAÇÃO

ESCALA: 1/100

DATA: DEZ/2015

ARQUIVO BASE: 170 - Lot. RIO GRAVATAÍ - PRAÇA DA JUVENTUDE

AR 02