


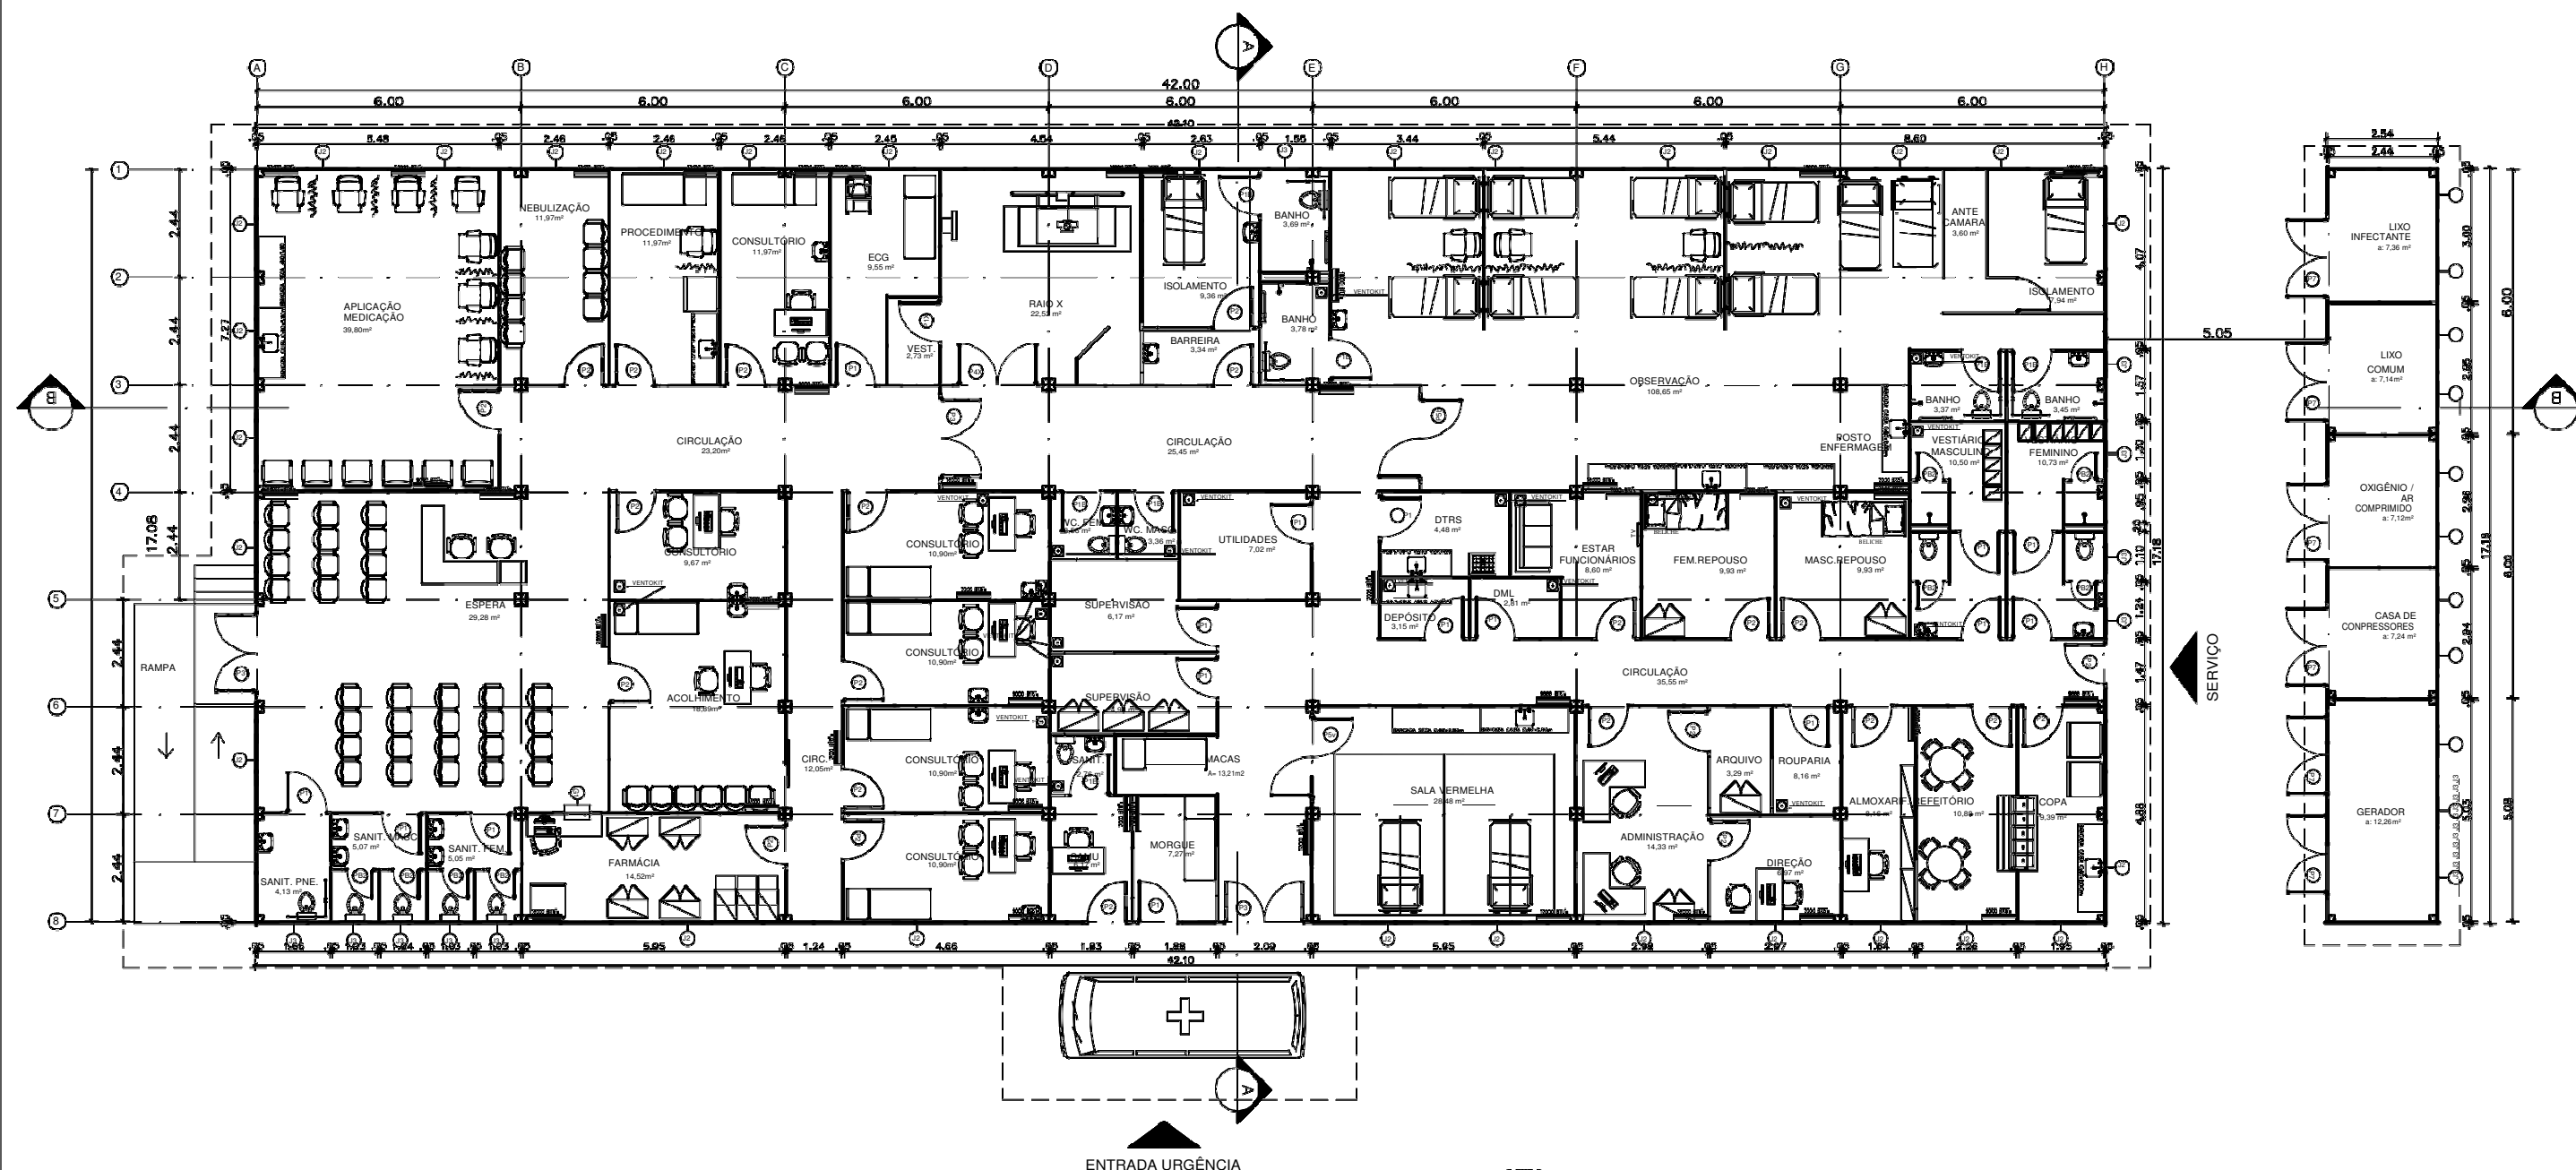

PREFEITURA MUNICIPAL DE CANOAS
SECRETARIA MUNICIPAL DE PROJETOS ESTRATÉGICOS

UPA BOQUEIRÃO

ENDEREÇO: AV BOQUEIRÃO

LAYOUT ATUALIZADO 05/2019

ÁREA CONSTRUÍDA CONFORME PPCI:
760,43m²

DATA:
MAIO / 2019

ESCALA:
S/ ESCALA

DESENHO:
JEAN E EDUARDO

PRANCHA:
01/01