


DETALHE PISO CAMINHADA SEM ESCALA

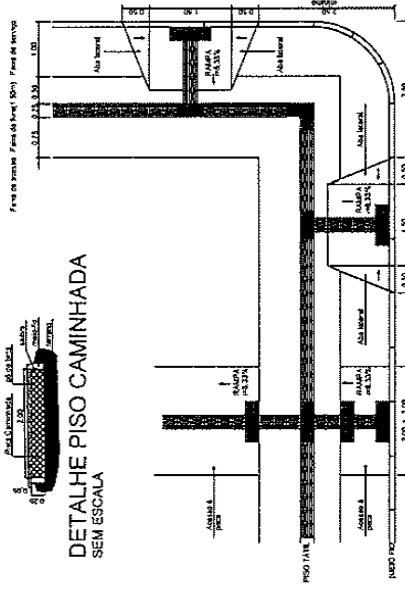

DETALHE PASSEIO E ACESSO À PISTA CAMINHADA SEM ESCALA

LEGENDA:


- PISO CONCRETO PARA ACADEMIA A= 90,00 m²
- PISO CAMINHADA EM BRITA E SABRO A= 665,50 m²
- PISO INTERTRAVADO DE CONCRETO A= 893,00 m²
- PISO ÁREA TRATADA PARA PLAYGROUND A= 18,00 m²
- PISO GRAMA EM LEIVAS A= 910,00 m²
- POSTE COM LUMINÁRIAS EXISTENTES
- 14 UNIDADES DE BANCO METÁLICO COMPRIMENTO= 1,80 m

DEMAIS SERVIÇOS

- 887 m de PISO TÁTIL (APROXIMADAMENTE 172,00 m²);
- 35 m de MEIO-FIO RETIRAR/RELOCAR P/ REBAIXO PASSEIO;
- 233 m MEIO-FIO NOVO NO TRECHO NOVO DA PISTA CAMINHADA;
- 165 m MEIO-FIO A RETIRAR PISTA CAMINHADA EXISTENTE, COM RECOLOCAÇÃO NO TRECHO NOVO DA PISTA CAMINHADA;
- 79,75 m DE LIMITADOR DE JARDIM.

Abra Pereira da Rosa e Sousa
 Arquitetos Associados
 Rua 15 de Novembro, 115 - Centro - Curitiba - PR
 Fone: (41) 3403-7945

PREFEITURA MUNICIPAL DE ACAGIÁS Rua 15 de Novembro, 115 - Centro - Curitiba - PR Fone: (41) 3403-7945	
EMPRESA RESPONSÁVEL	URBANIZAÇÃO DA PRAÇA DAS ACAGIÁS
ENGENHEIRO RESPONSÁVEL	ENGENHEIRO RESPONSÁVEL: ENGENHEIRO CIVIL - CONDIÇÕES
PROJETO	REGISTRO DO PROJETO: Engenharia e Desenhos
RESPONSÁVEL TÉCNICO	Arquiteta Ana Paula de Rosa e Sousa CAD. ARB/RS-1
ESCALA	DATA: 14/03/2019
1:500	14/03/2019
	01/01

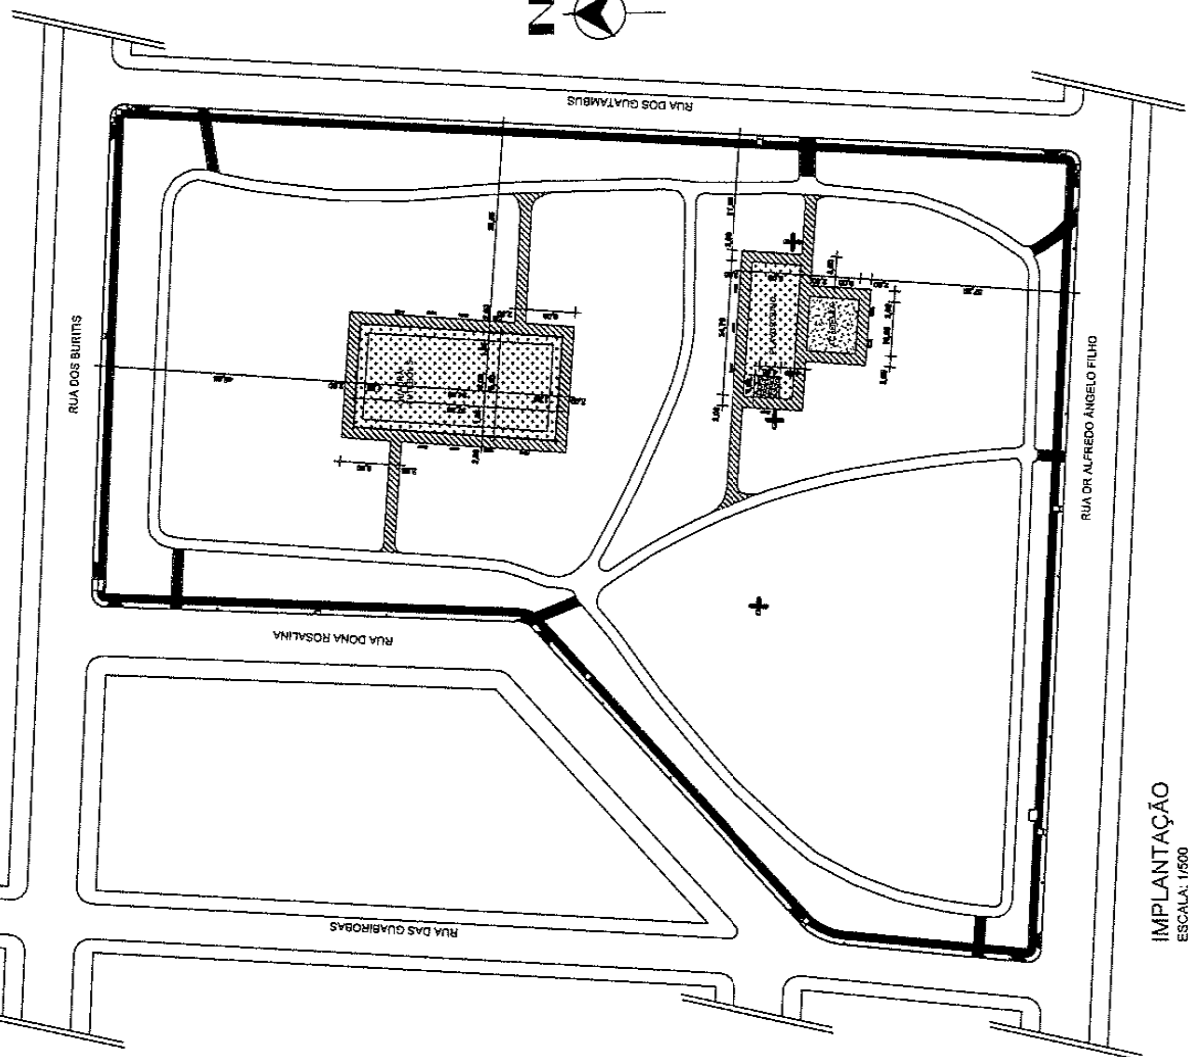

IMPLANTAÇÃO
 ESCALA: 1/500