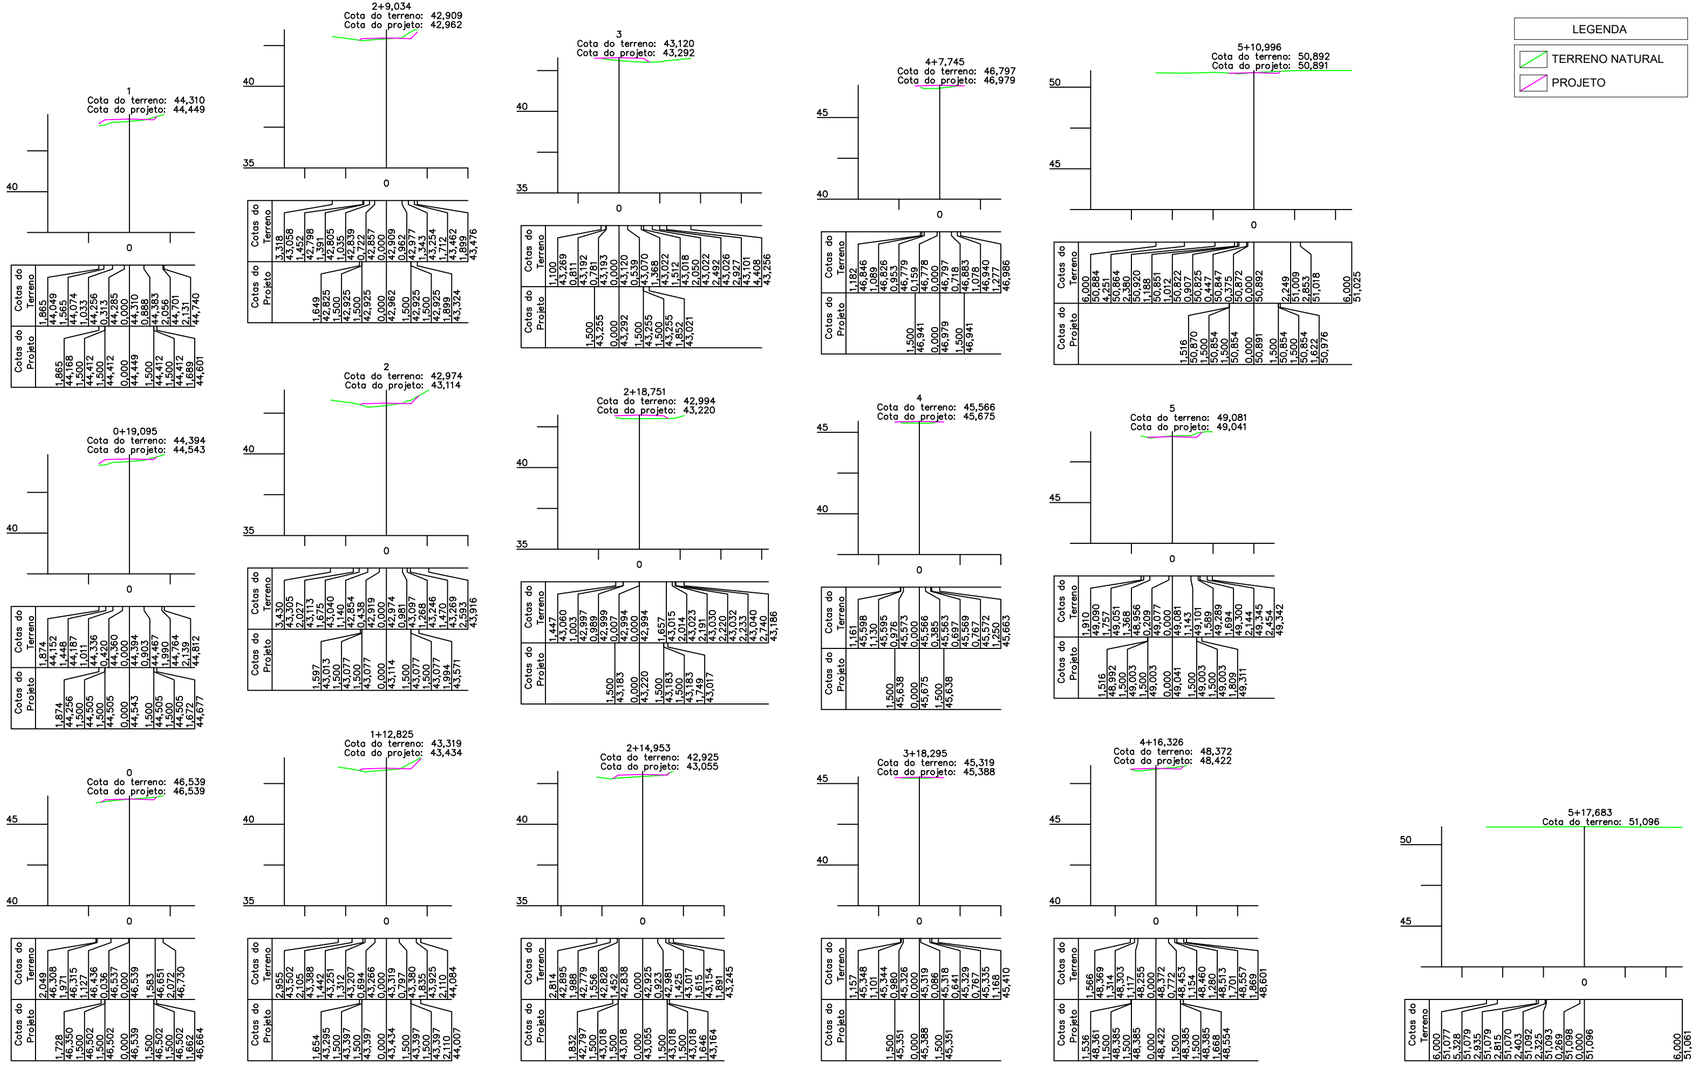

SEÇÃO TIPO

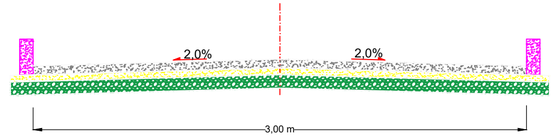

Escala: INDICADA

LEGENDA
Revestimento Bloco Intertravado 0.08 m
Areia fina 0.04 m
Meio-fio de concreto
Base de BGS 0.20 m

PREFEITURA MUNICIPAL DE CANOAS

SMO - DPAV

ASSUNTO:

SEÇÕES TRANSVERSAIS DO BECO 1 - GRUTA
QUADRANTE NORDESTE - GUAJUVIRAS - CANOAS/RS

PROPRIETÁRIO:

PREFEITURA MUNICIPAL DE CANOAS

ELABORADO EM : 26/02/2020

RESPONSÁVEL TÉCNICO
Engº Marco Antonio da Silva Oliveira - CREA 183876

REVISADO EM : 26/02/2020

ESCALA:	LEVANTAMENTO:	CÁLCULO :	DESENHO topoGRAPH:	PRANCHA:
H=V=1:250	Adilson	Paulo Marcon	Marcos Leite	2/2