

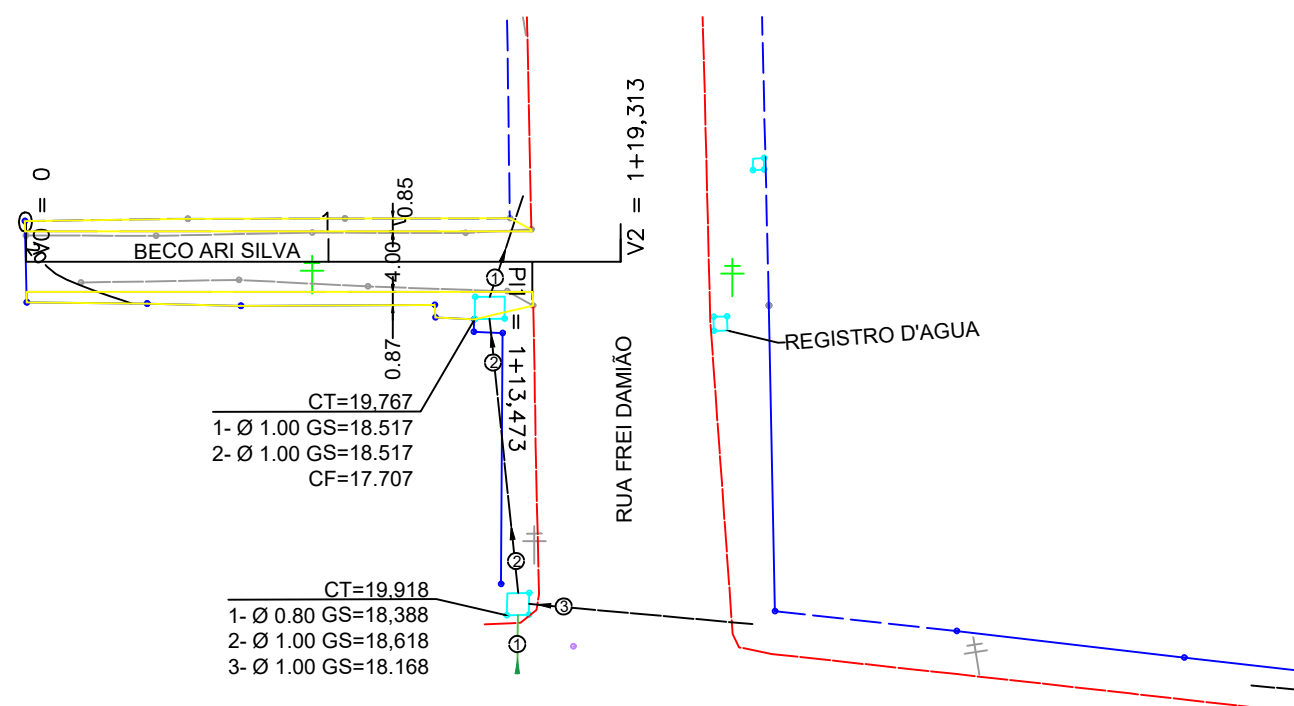
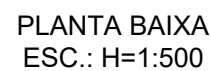


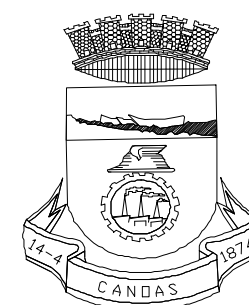

PERFIL LONGITUDINAL
ESC.: H=1:500 V=1:50

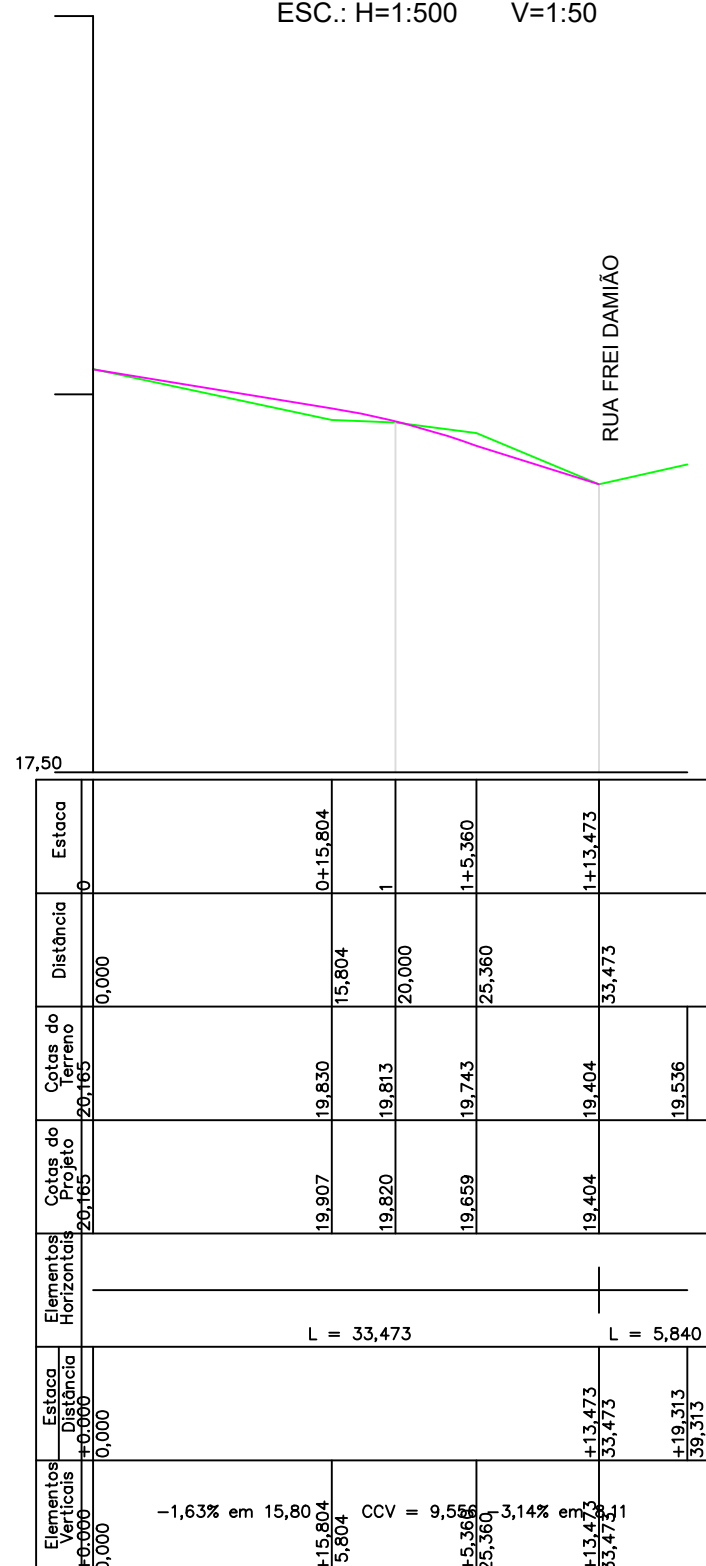

*PREFEITURA MUNICIPAL
DE CANOAS
SMO - DPAV*

ASSUNTO:

LEVANTAMENTO PLANIALTIMÉTRICO DA BECO ARI SILVA
QUADRANTE NORDESTE - GUAJUVIRAS - CANOAS/RS

PROPRIETÁRIO:

PREFEITURA MUNICIPAL DE CANOAS

RESPONSÁVEL TÉCNICO

ENGº MARCO ANTONIO DA SILVA OLIVEIRA - CREA-RS 183876

ELABORADO EM :

24/01/2020

REVISADO EM :

24/01/2020

ESCALA:

INDICADA

LEVANTAMENTO:

Adilson

CÁLCULO :

Paulo Marcon

DESENHO topoGRAPH:

Marcos Leite

PRANCHA:

1/2