

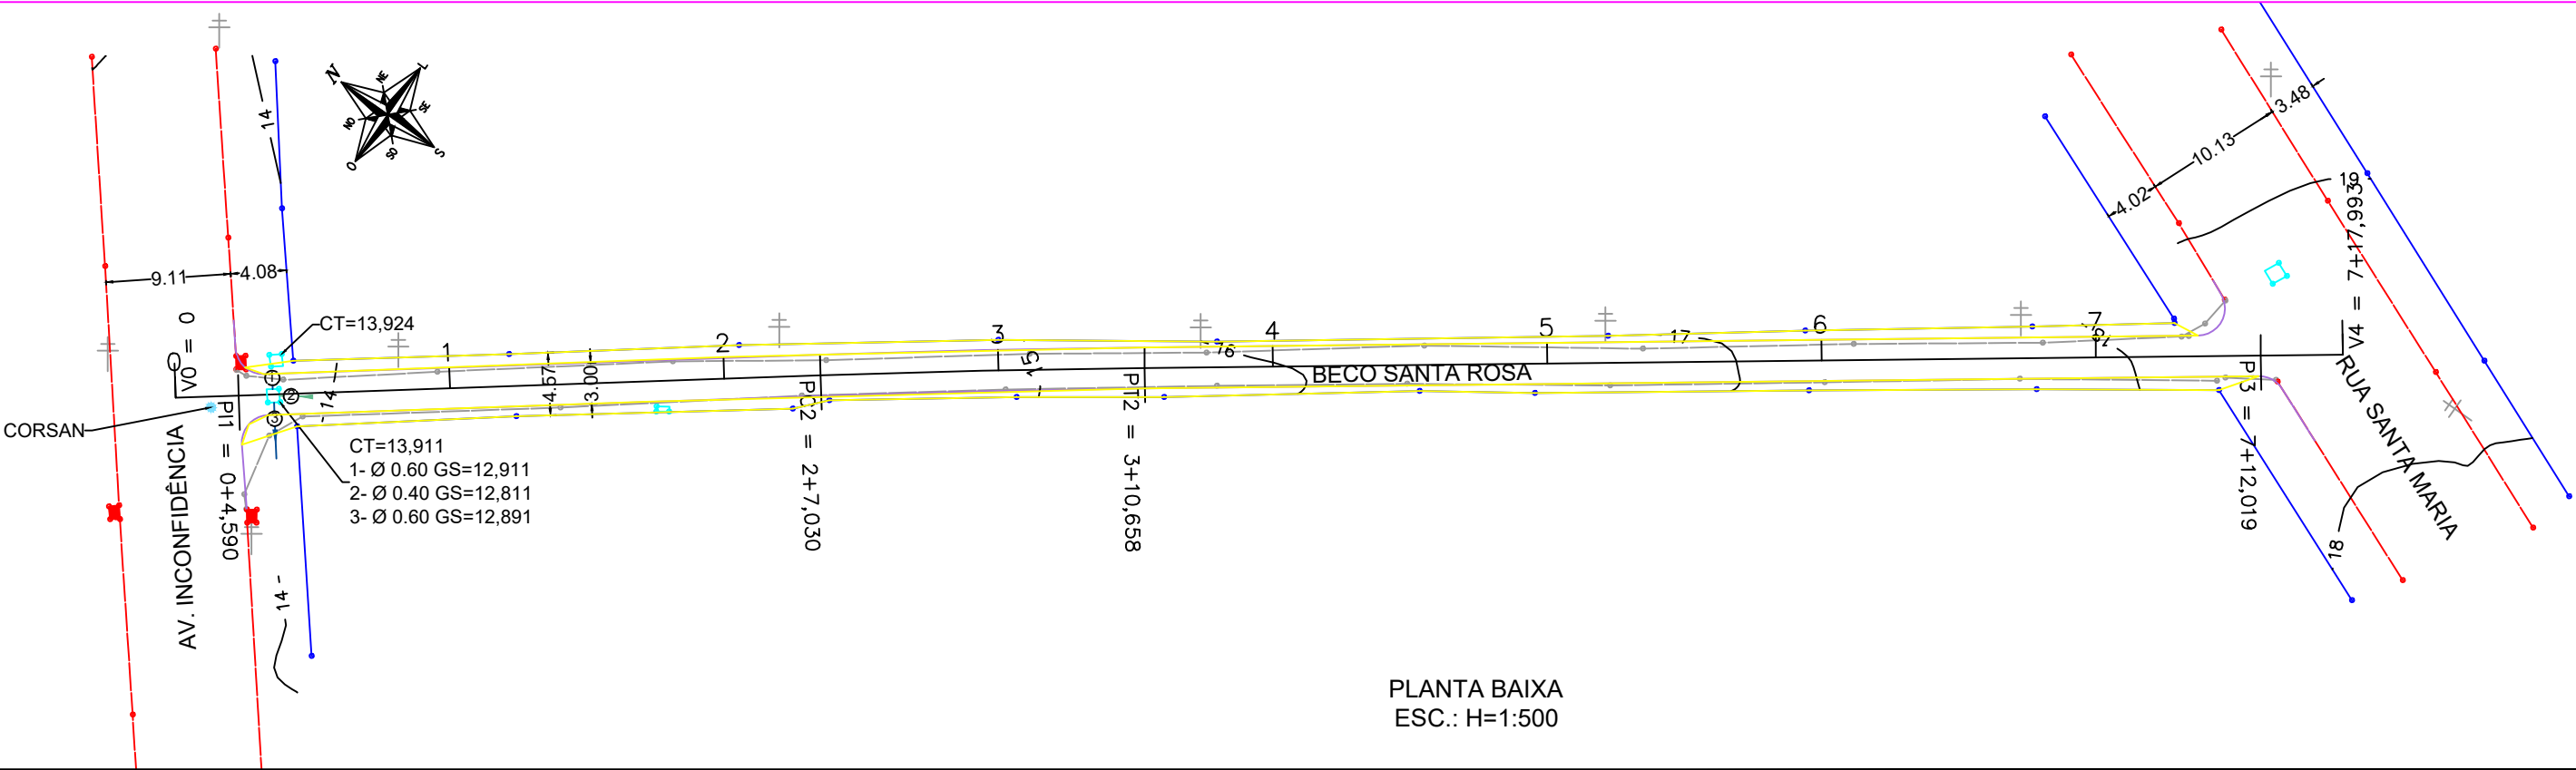


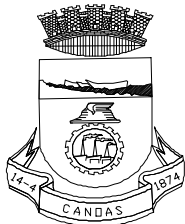

PLANTA BAIXA
ESC.: H=1:500

LEGENDA	
MEIO FIO	POSTE CONCRETO
MEIO FIO PROJETADO	ÁRVORE
CERCA	ALVENARIA
BORDO	COTA DA TAMPA
BOCA DE LOBO	GERATRIZ SUPERIOR
MURO	CURVAS DE NÍVEL
CAIXA DE PASSAGEM	

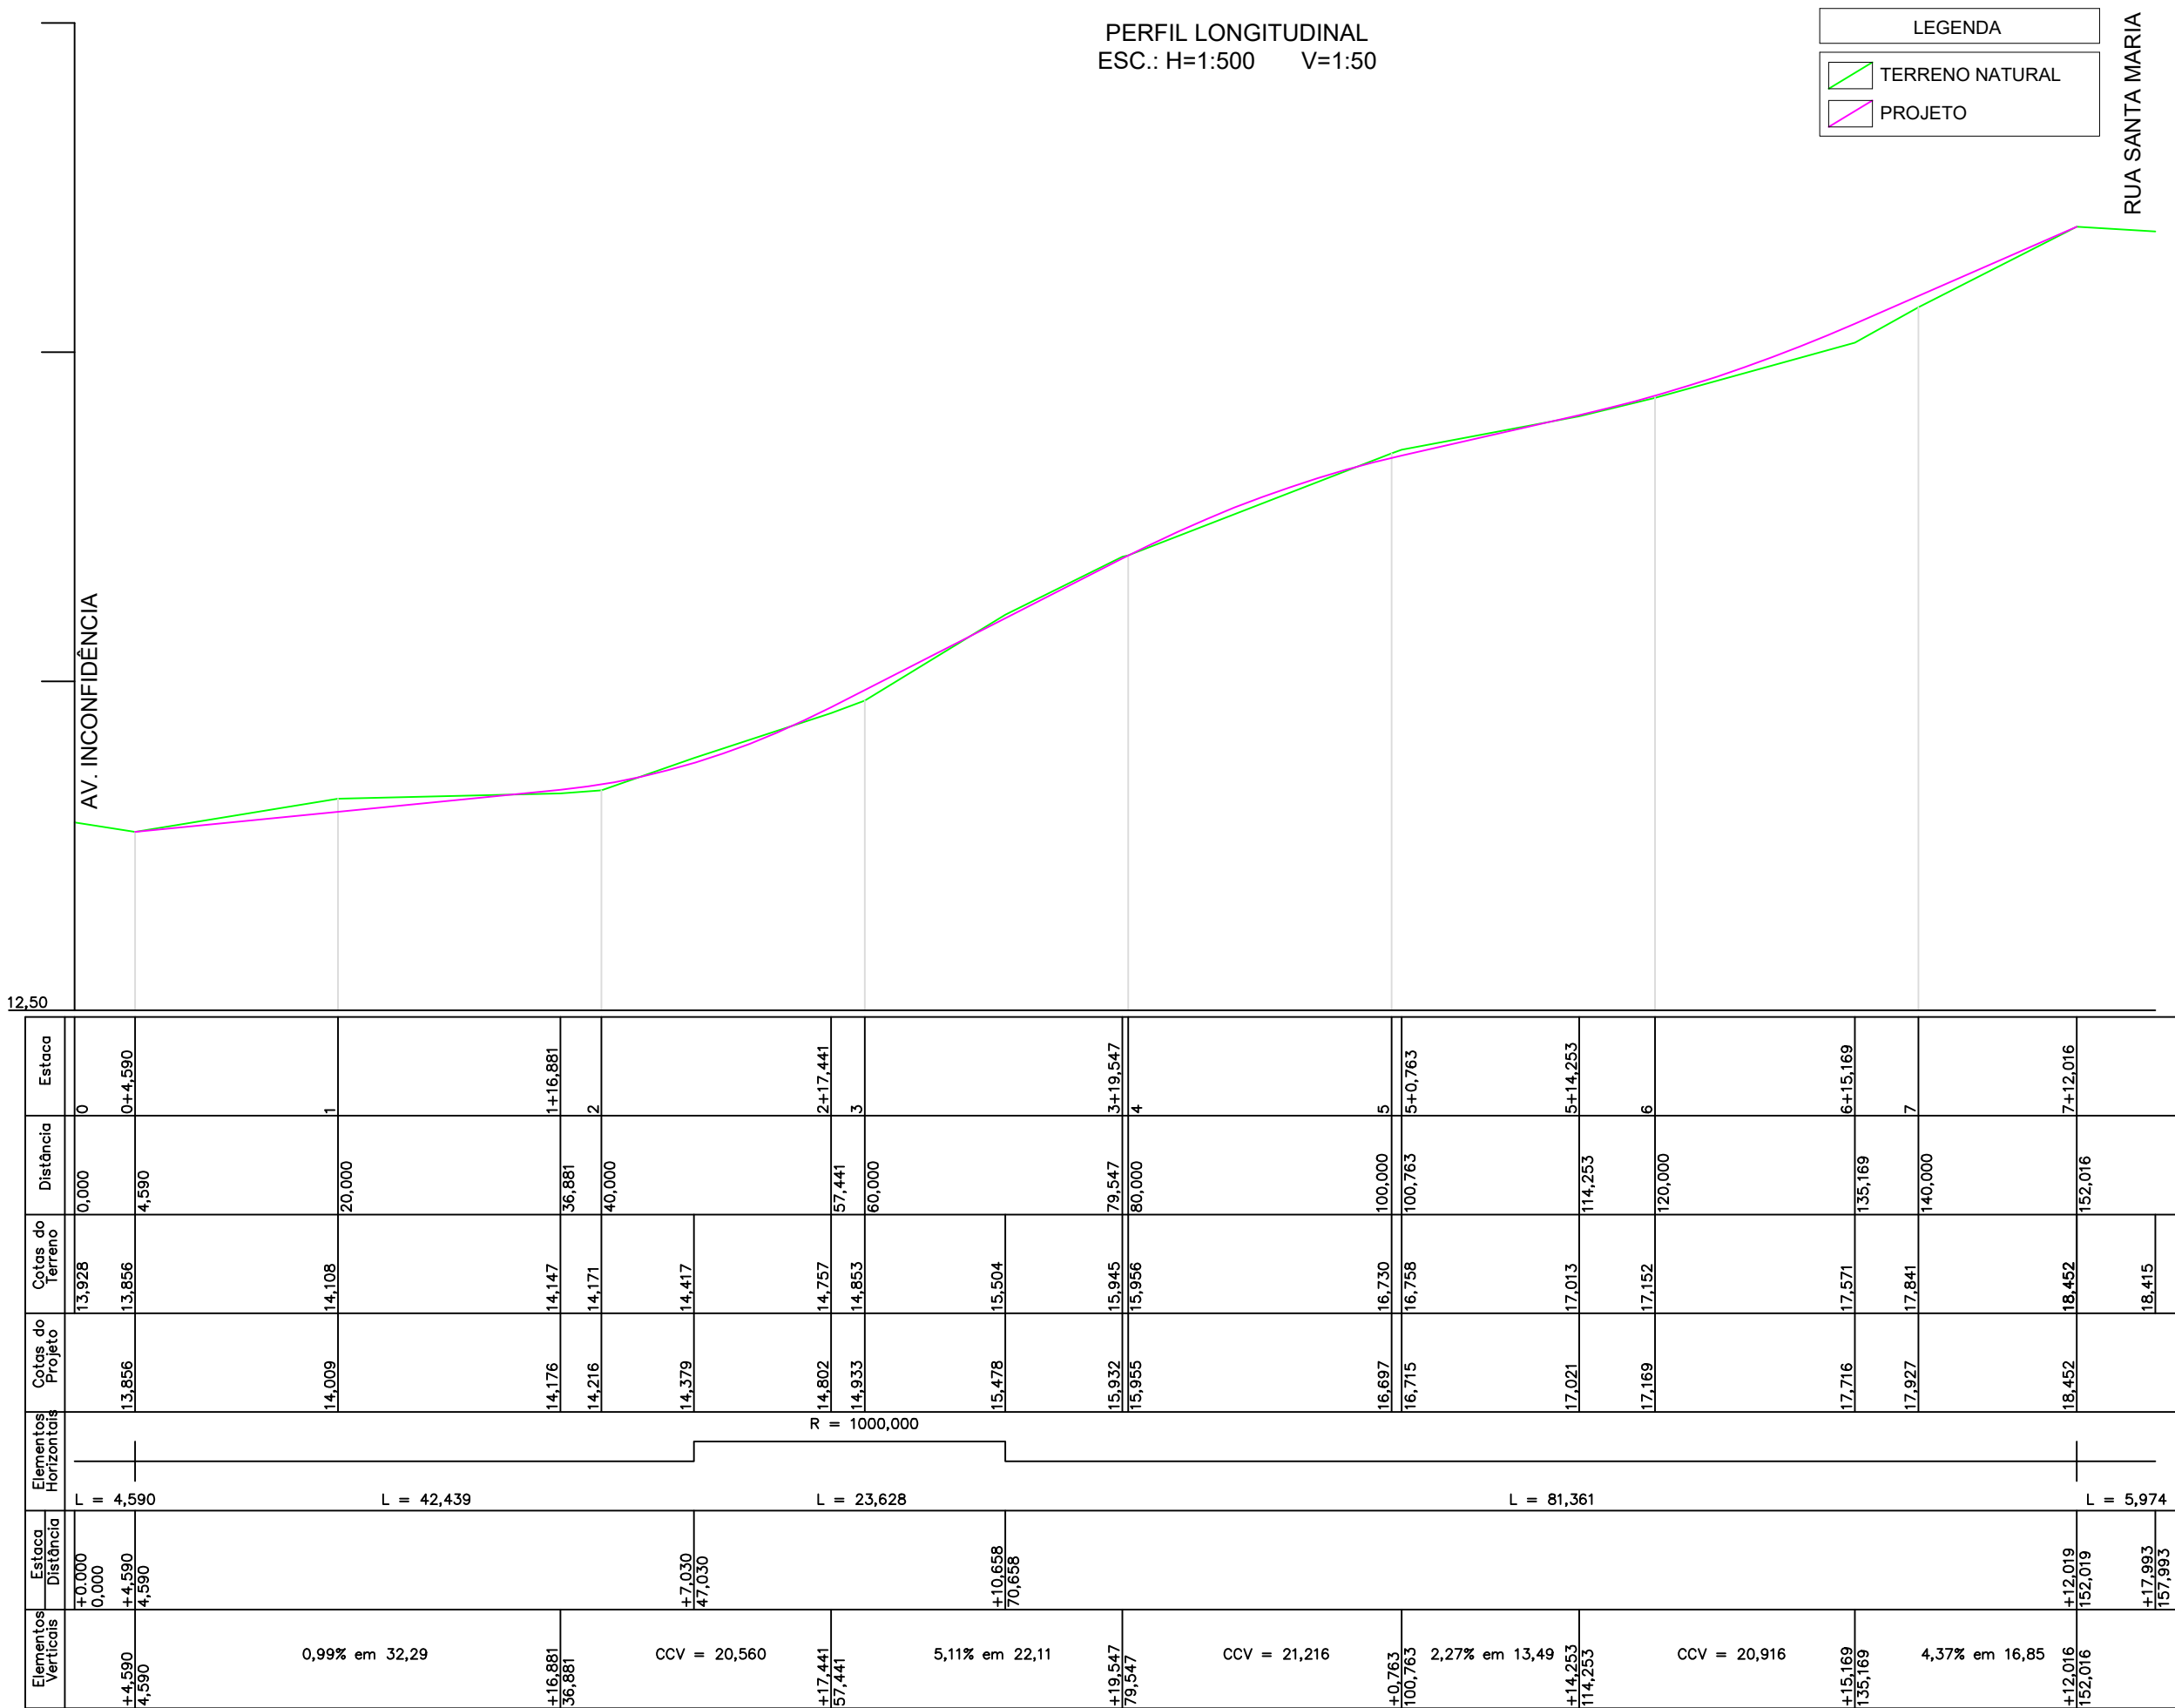

PREFEITURA MUNICIPAL
DE CANOAS
SMO - DPAV

ASSUNTO:
LEVANTAMENTO PLANIALTIMÉTRICO DO BECO SANTA ROSA
QUADRANTE SUDESTE - MARECHAL RONDON - CANOAS/RS

PROPRIETÁRIO:
PREFEITURA MUNICIPAL DE CANOAS
ELABORADO EM :
26/02/2020

RESPONSÁVEL TÉCNICO
ENGº MARCO ANTONIO DA SILVA OLIVEIRA - CREA-RS 183876
REVISADO EM :
26/02/2020

ESCALA:
INDICADA
LEVANTAMENTO:
Adilson
CÁLCULO :
Paulo Marcon
DESENHO topoGRAPH:
Marcos Leite
PRANCHA:
1/2