

LEGENDA

MEIO FIO

MEIO FIO PROJETADO

CERCA

BORDO

BOCA DE LOBO



MURO

CAIXA DE PASSAGEM

POSTE CONCRETO

ÁRVORE

ALVENARIA

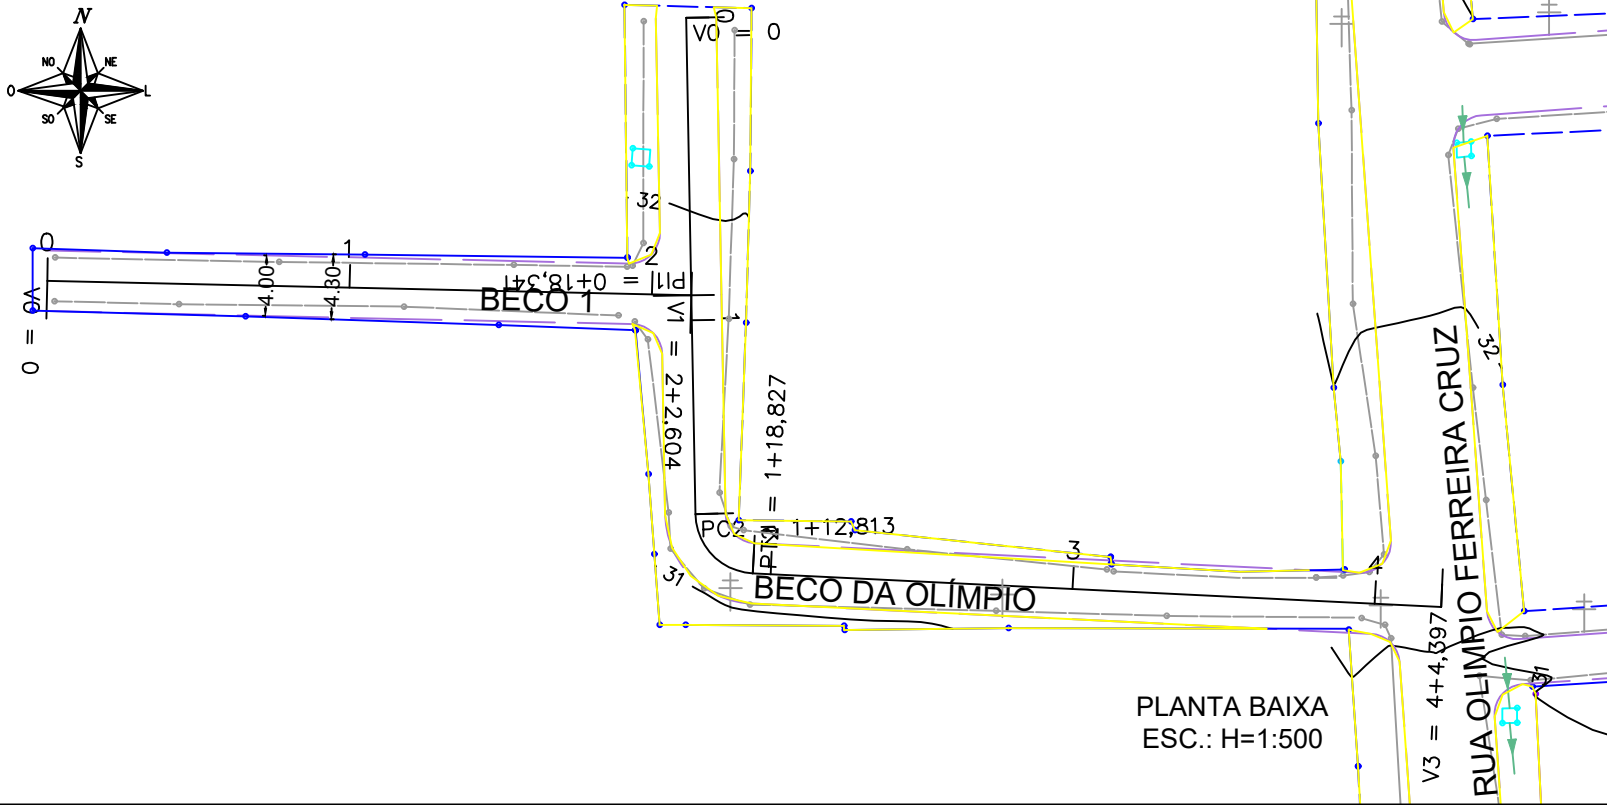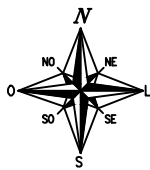




PLANTA BAIXA
ESC.: H=1:500

PERFIL LONGITUDINAL
ESC.: H=1:500 V=1:50

LEGENDA

TERRENO NATURAL

PROJETO

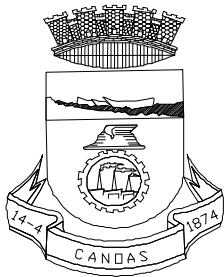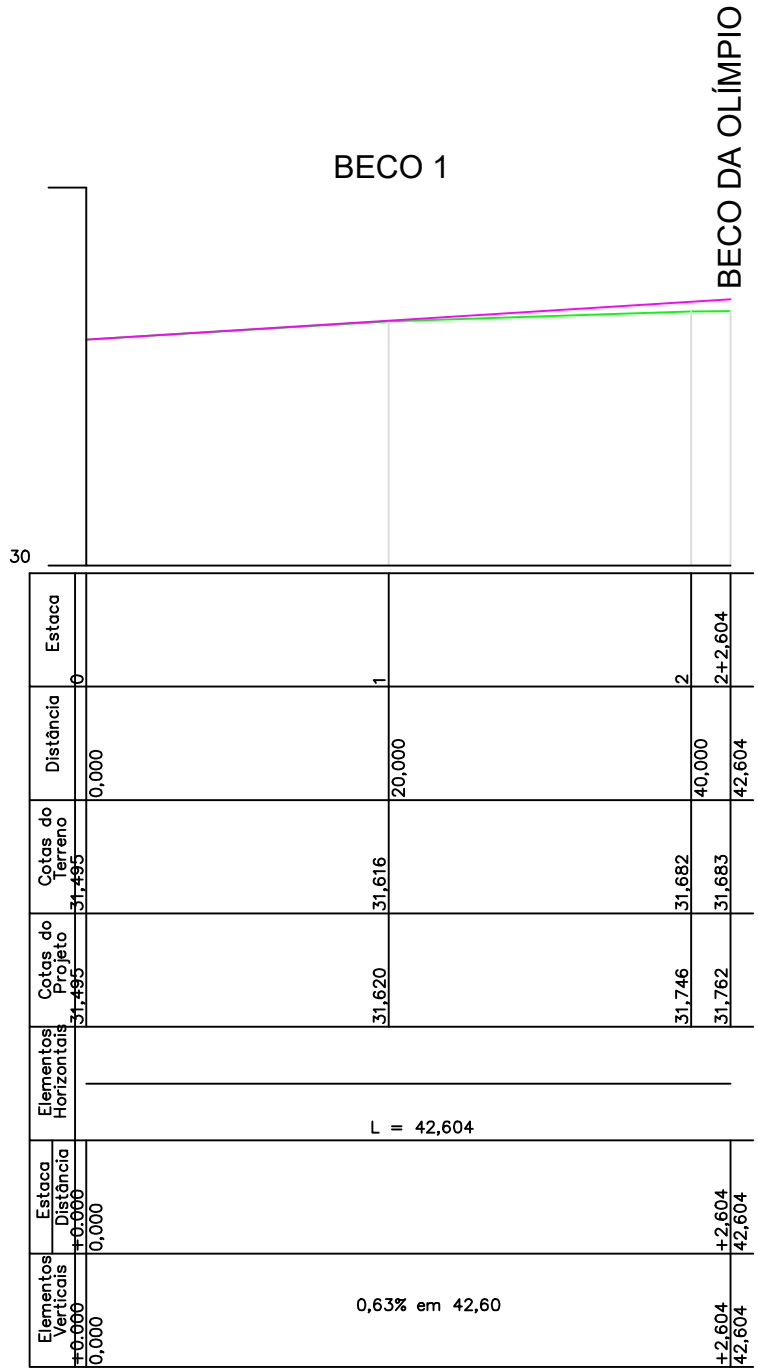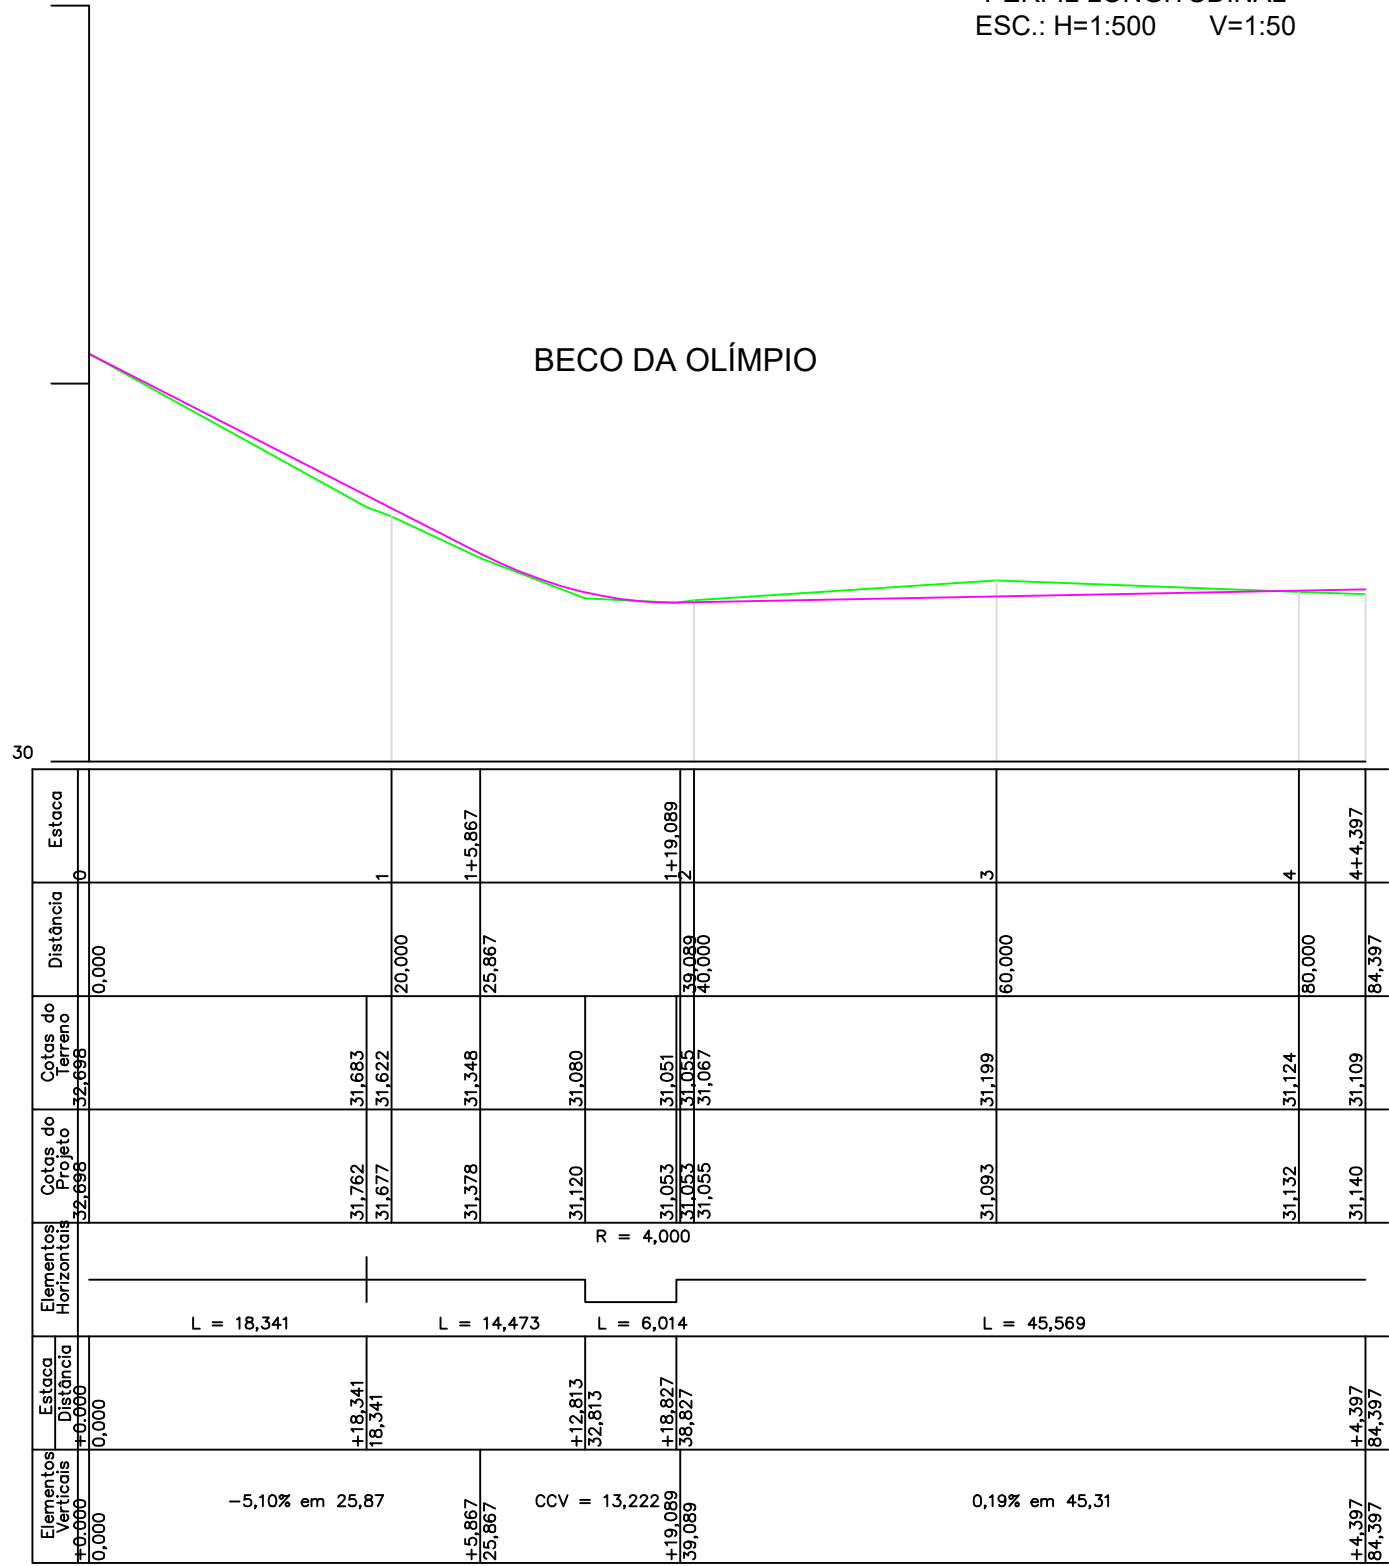

PREFEITURA MUNICIPAL
DE CANOAS
SMO - DPAV

ASSUNTO:
LEVANTAMENTO PLANIALTIMÉTRICO DO BECO DA OLÍMPIA
QUADRANTE NORDESTE - GUAJUVIRAS - CANOAS/RS

PROPRIETÁRIO:
PREFEITURA MUNICIPAL DE CANOAS

RESPONSÁVEL TÉCNICO:
ENGº MARCO ANTONIO DA SILVA OLIVEIRA - CREA-RS 183876

ESCALA:
INDICADA

LEVANTAMENTO:
Adilson

CÁLCULO :
Paulo Marcon

DESENHO topoGRAPH:
Marcos Leite

ELABORADO EM :
24/01/2020

REVISADO EM :
24/01/2020

PRANCHA:
1/2