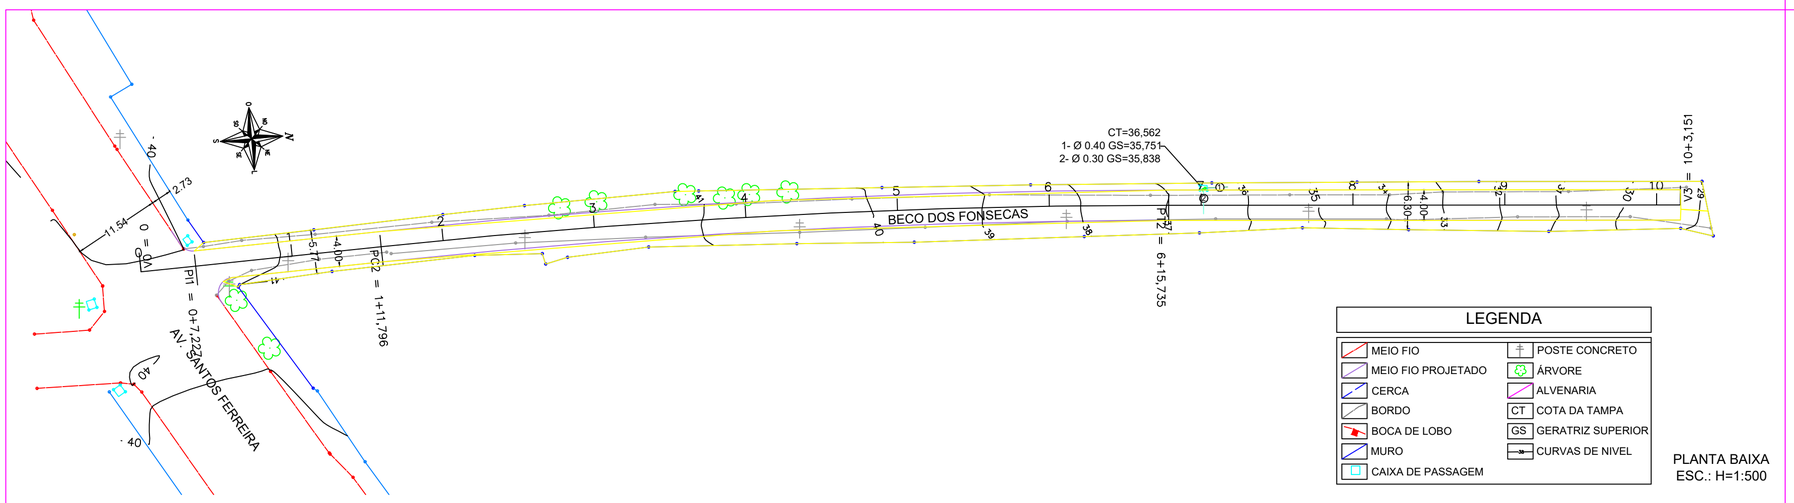

PLANTA BAIXA
ESC.: H=1:500

PERFIL LONGITUDINAL
ESC.: H=1:500 V=1:50

LEGENDA
TERRENO NATURAL
PROJETO

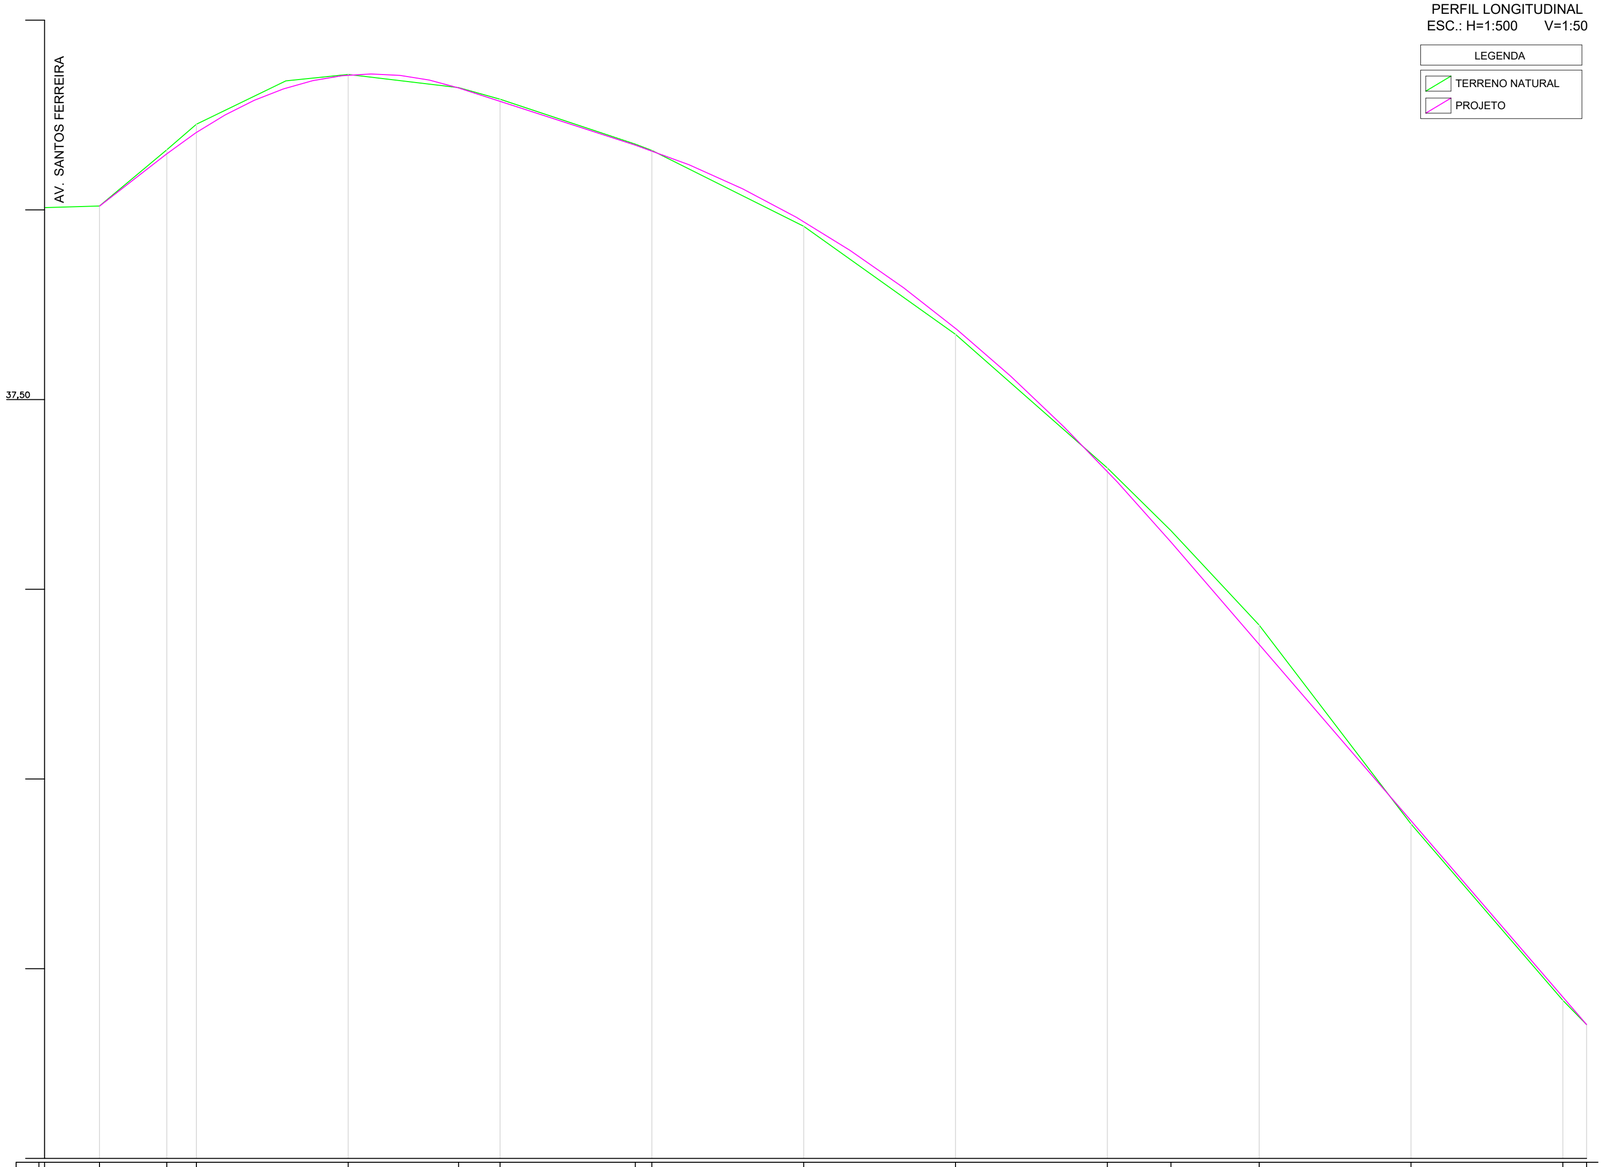

Estaca	Distância	Cotas do terreno	Cotas do Projeto	Elementos Horizontais	Estaca Distância	Elementos Verticais
0	0,000	40,029	40,049		0+0,000 0,000	
0+7,227	7,227	40,049	40,049	L = 7,227	+7,227 7,227	7,77% em 8,88
0+16,105	16,105	40,792	40,739		+16,105 16,105	
1	20,000	41,128	41,019	L = 24,568		
		41,700	41,604		+11,796 31,796	CCV = 38,428
2	40,000	41,784	41,775			
2+14,533	54,533	41,610	41,607		+14,533 54,533	−3,24% em 23,29
3	60,000	41,459	41,430			
3+17,826	77,826	40,865	40,853		+17,826 77,826	
4	80,000	40,783	40,780	R = 1000,000		
5	100,000	39,784	39,845	L = 103,939		
6	120,000	38,359	38,438			CCV = 70,564
		36,974	36,996		+15,735 135,735	
7	140,000	36,597	36,555			
7+8,390	148,390	35,773	35,623		+8,390 148,390	
8	160,000	34,528	34,274	L = 67,416		−11,61% em 54,76
9	180,000	31,908	31,952			
10	200,000	29,583	29,629			
10+3,151	203,151	29,263	29,263		+3,151 203,151	

PREFEITURA MUNICIPAL DE CANOAS

SMO - DPAV

ASSUNTO:
LEVANTAMENTO PLANIALTIMÉTRICO DO BECO DOS FONSECAS
QUADRANTE NORDESTE - ESTÂNCIA VELHA - CANOAS/RS

PROPRIETÁRIO:
PREFEITURA MUNICIPAL DE CANOAS

ELABORADO EM : 26/02/2020

RESPONSÁVEL TÉCNICO
ENGº MARCO ANTONIO DA SILVA OLIVEIRA - CREA-RS 183876

REVISADO EM : 26/02/2020

ESCALA:	LEVANTAMENTO:	CÁLCULO :	DESENHO topoGRAPH:	PRANCHA:
INDICADA	Adilson	Paulo Marcon	Marcos Leite	1/2