

LEGENDA

MEIO FIO

MEIO FIO PROJETADO

CERCA

BORDO

BOCA DE LOBO

MURO

CAIXA DE PASSAGEM

POSTE CONCRETO


ÁRVORE

ALVENARIA

CT COTA DA TAMPA

GS GERATRIZ SUPERIOR


CURVAS DE NIVEL

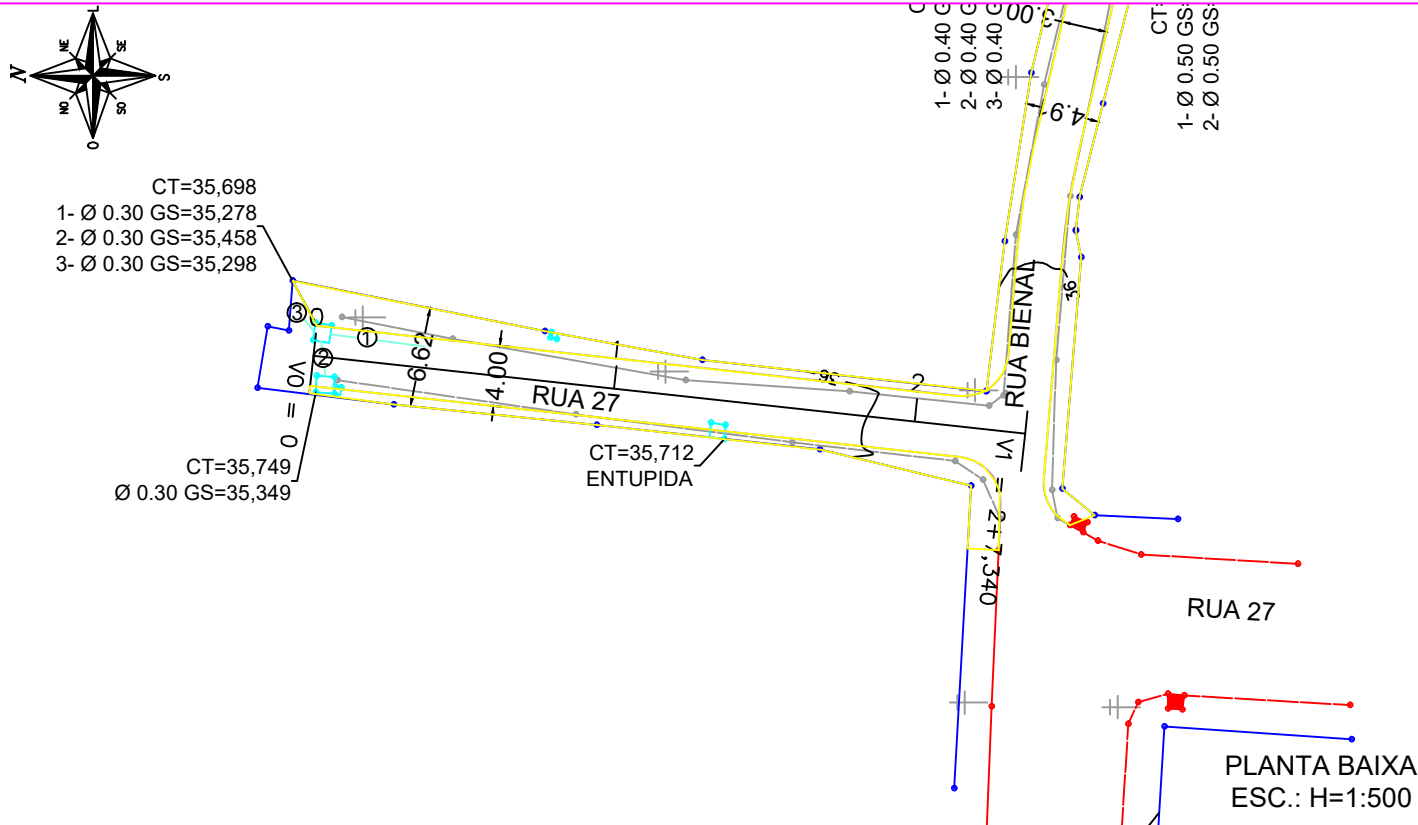

LEGENDA

TERRENO NATURAL

PROJETO

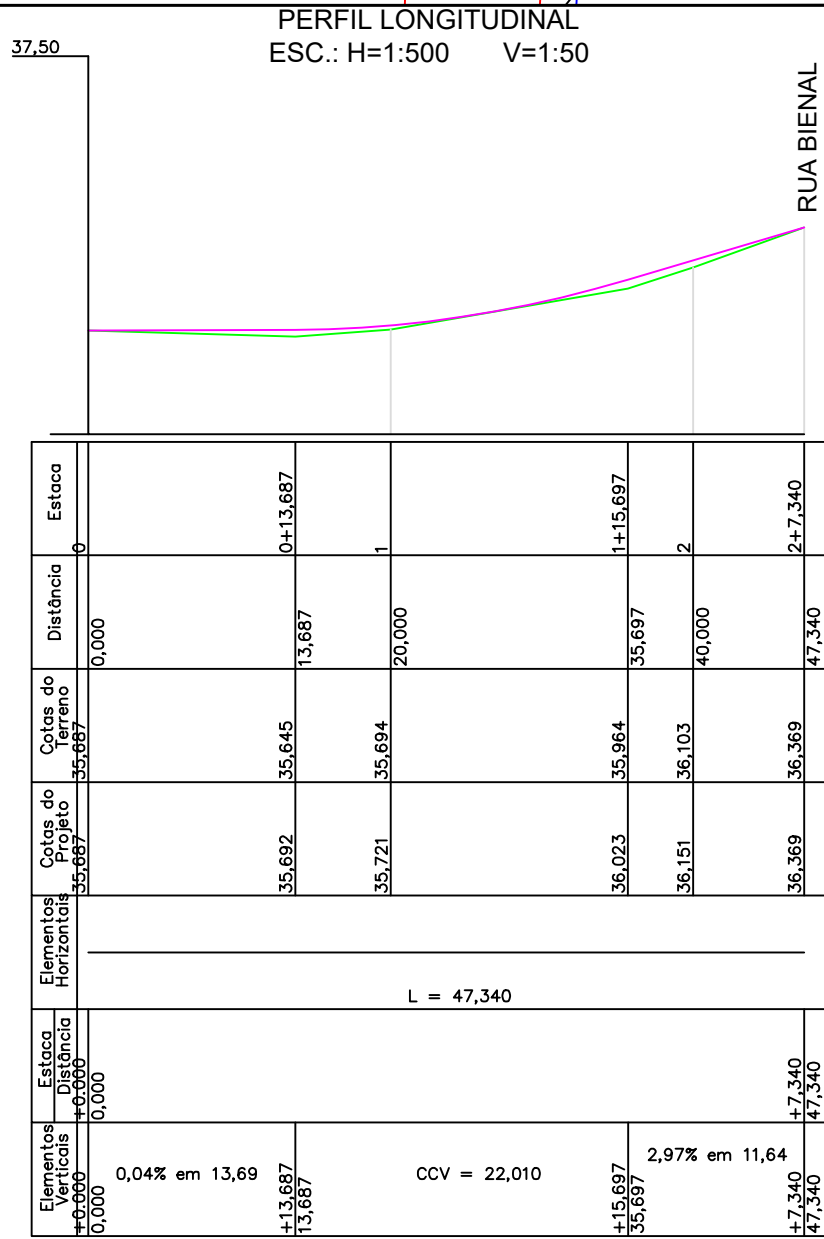

PREFEITURA MUNICIPAL

DE CANOAS

SMO - DPAV

ASSUNTO:

LEVANTAMENTO PLANIALTIMÉTRICO DA RUA 27 -BANHADO QUADRANTE NORDESTE - GUAJUVIRAS - CANOAS/RS

PROPRIETÁRIO:

PREFEITURA MUNICIPAL DE CANOAS

ELABORADO EM : 26/02/2020

RESPONSÁVEL TÉCNICO

Engº Marco Antonio da Silva Oliveira - CREA 183876

REVISADO EM : 26/02/2020

ESCALA:

INDICADA

LEVANTAMENTO:

Adilson

CÁLCULO :

Paulo Marcon

DESENHO topoGRAPH:

Marcos Leite

PRANCHA:

1/2