

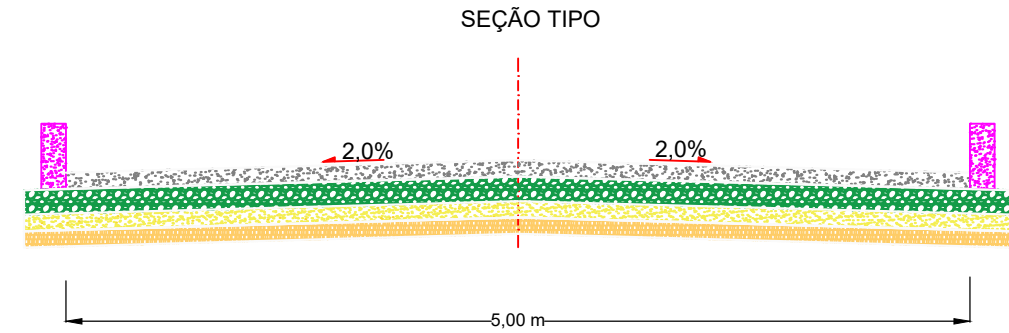
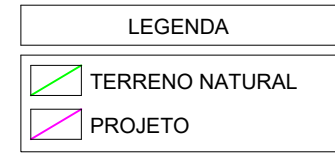
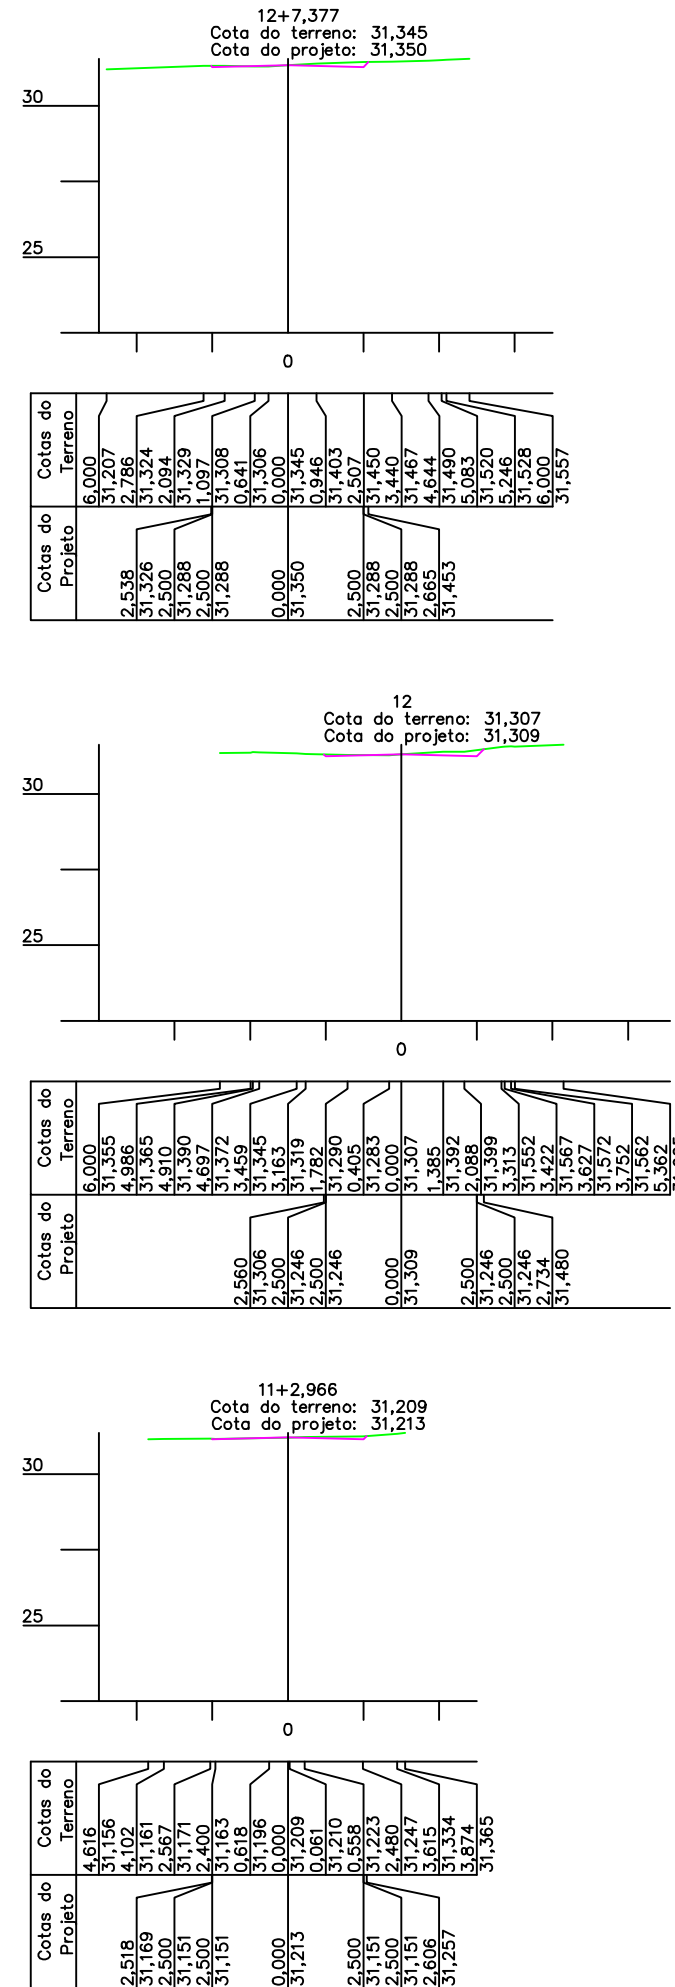
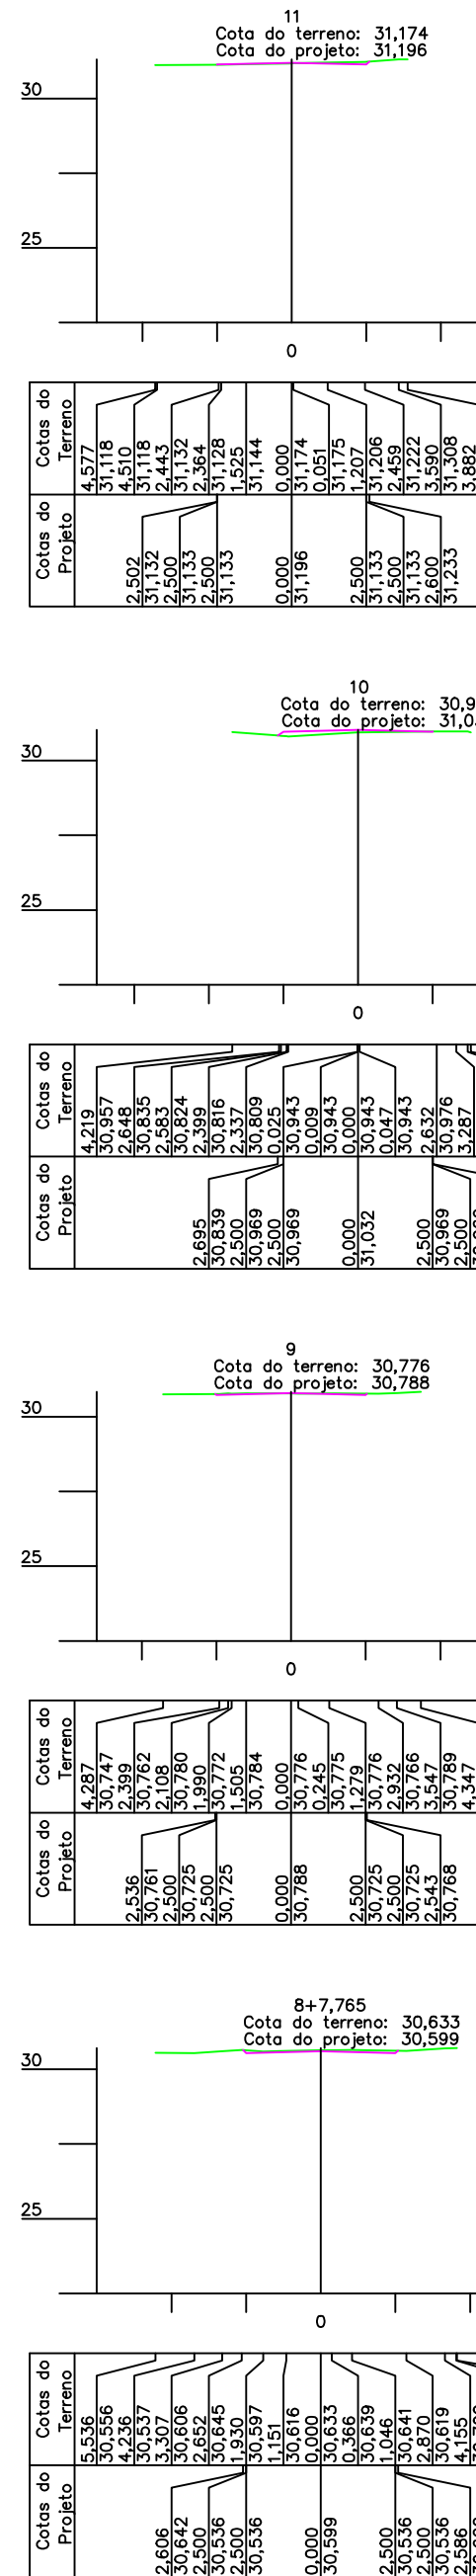
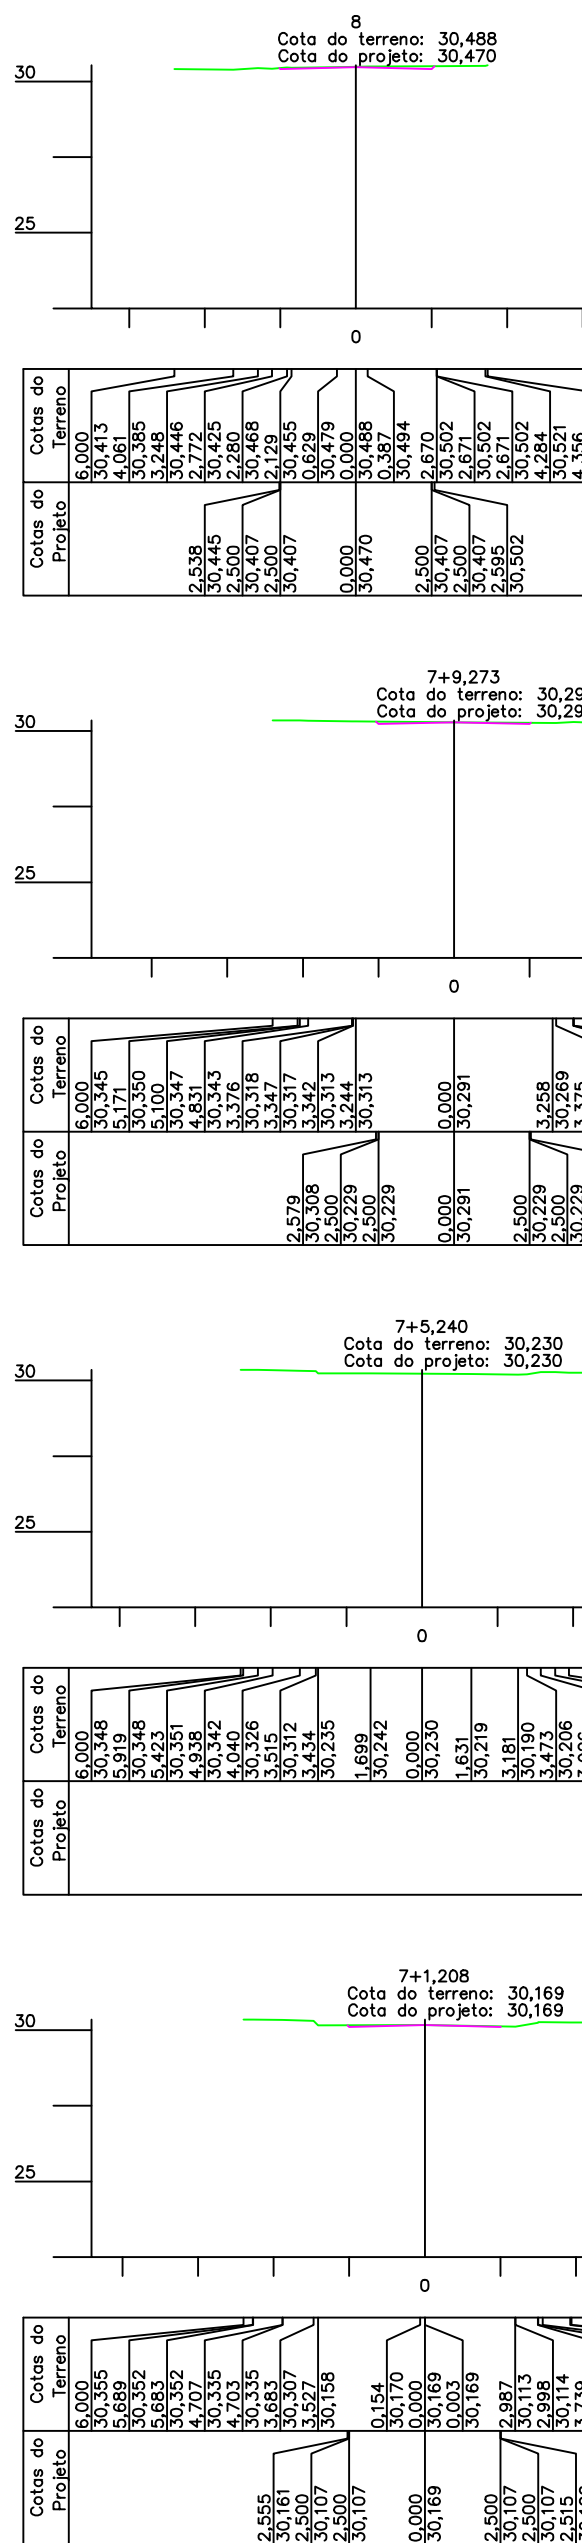
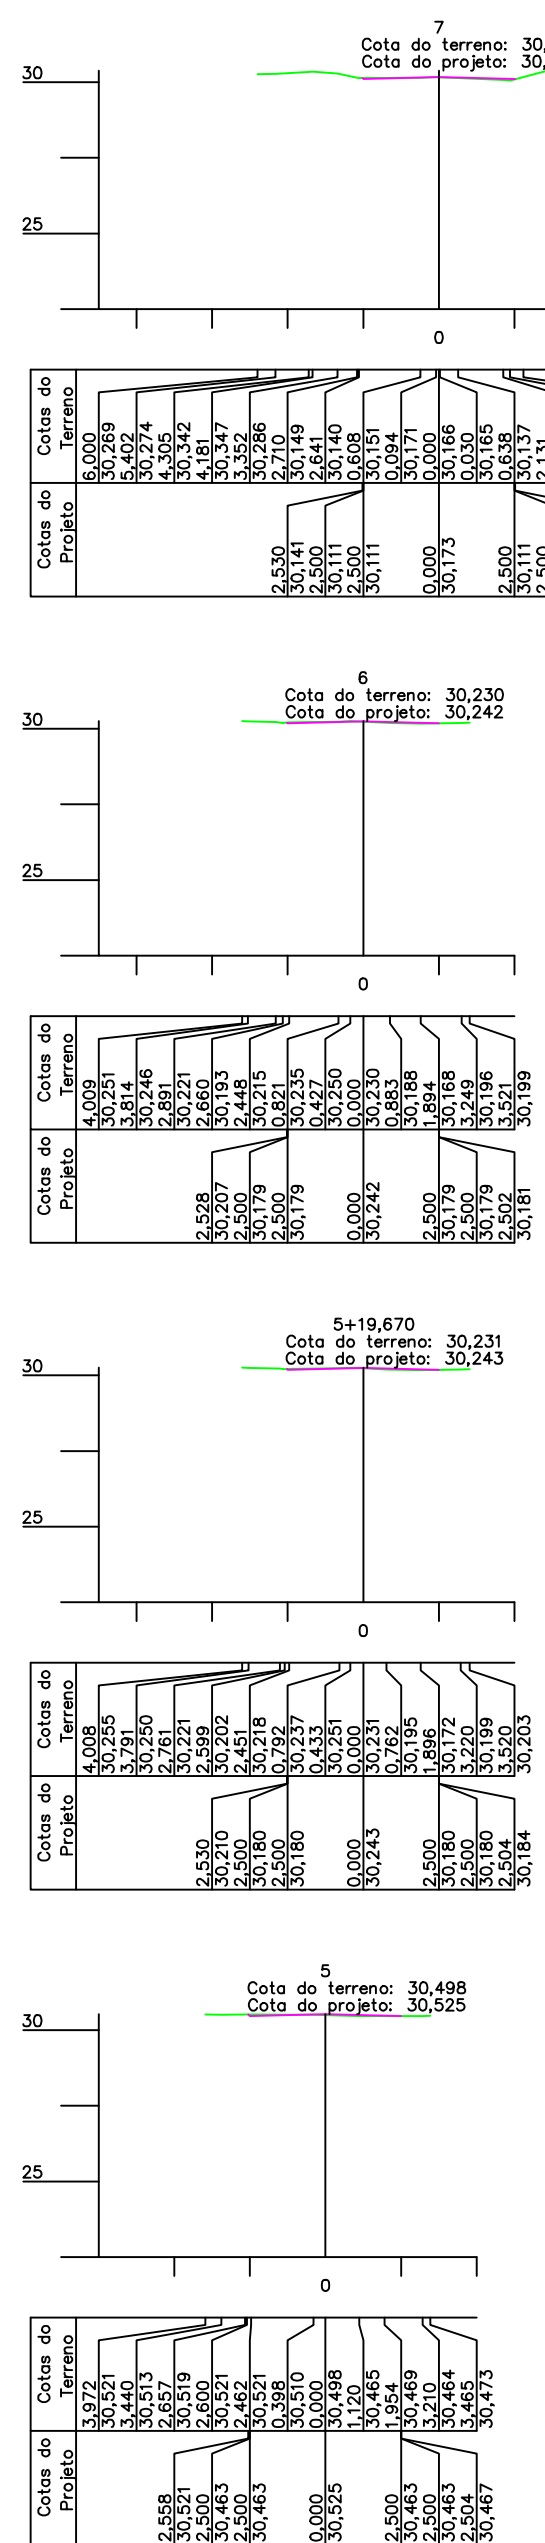
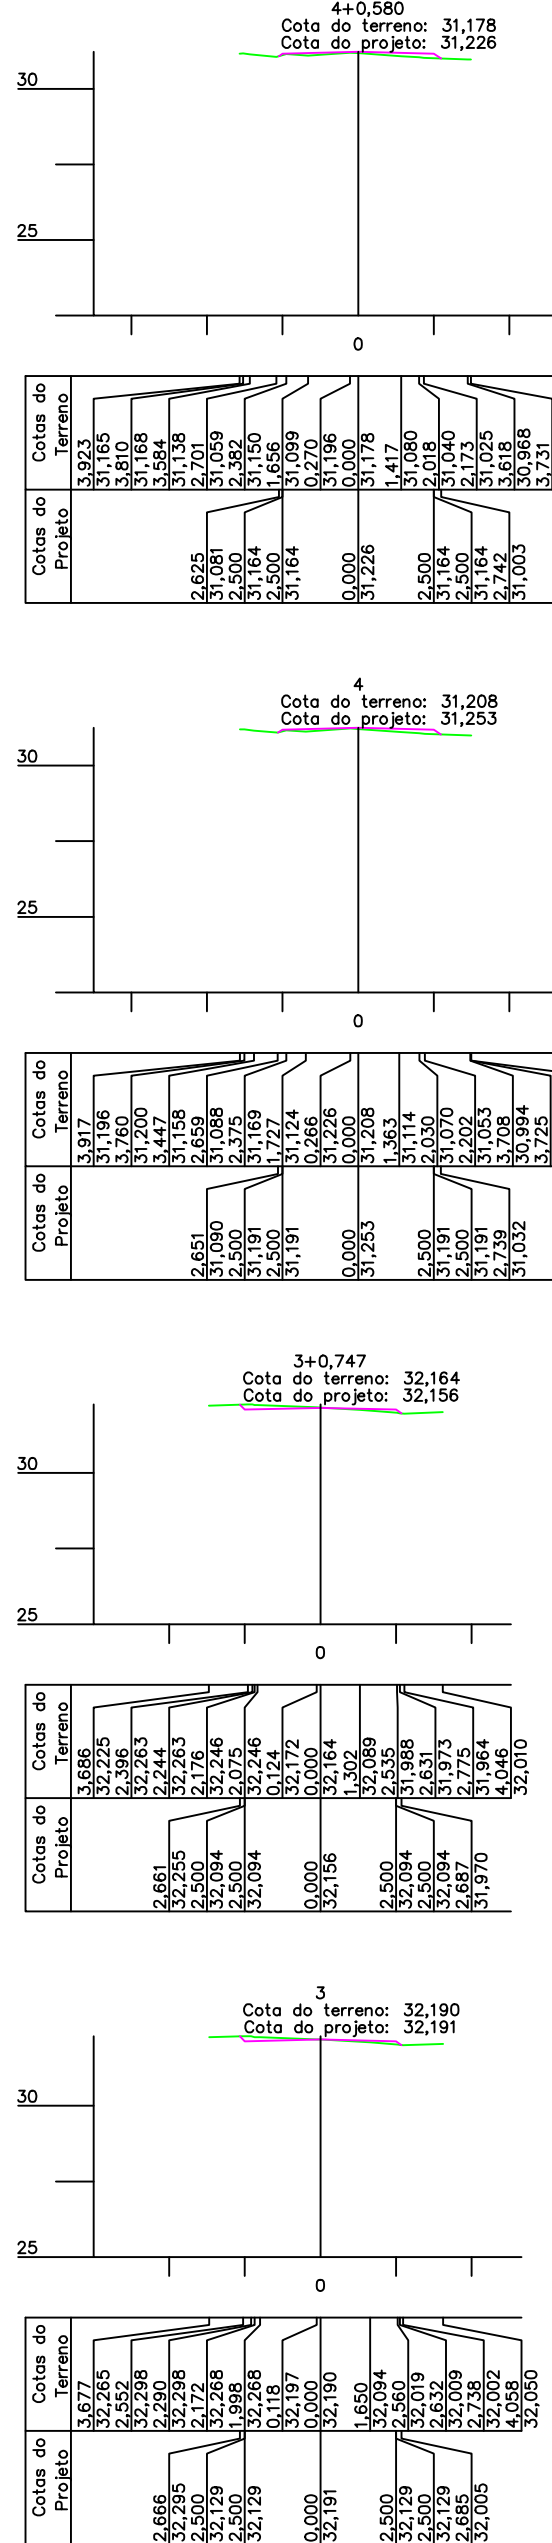
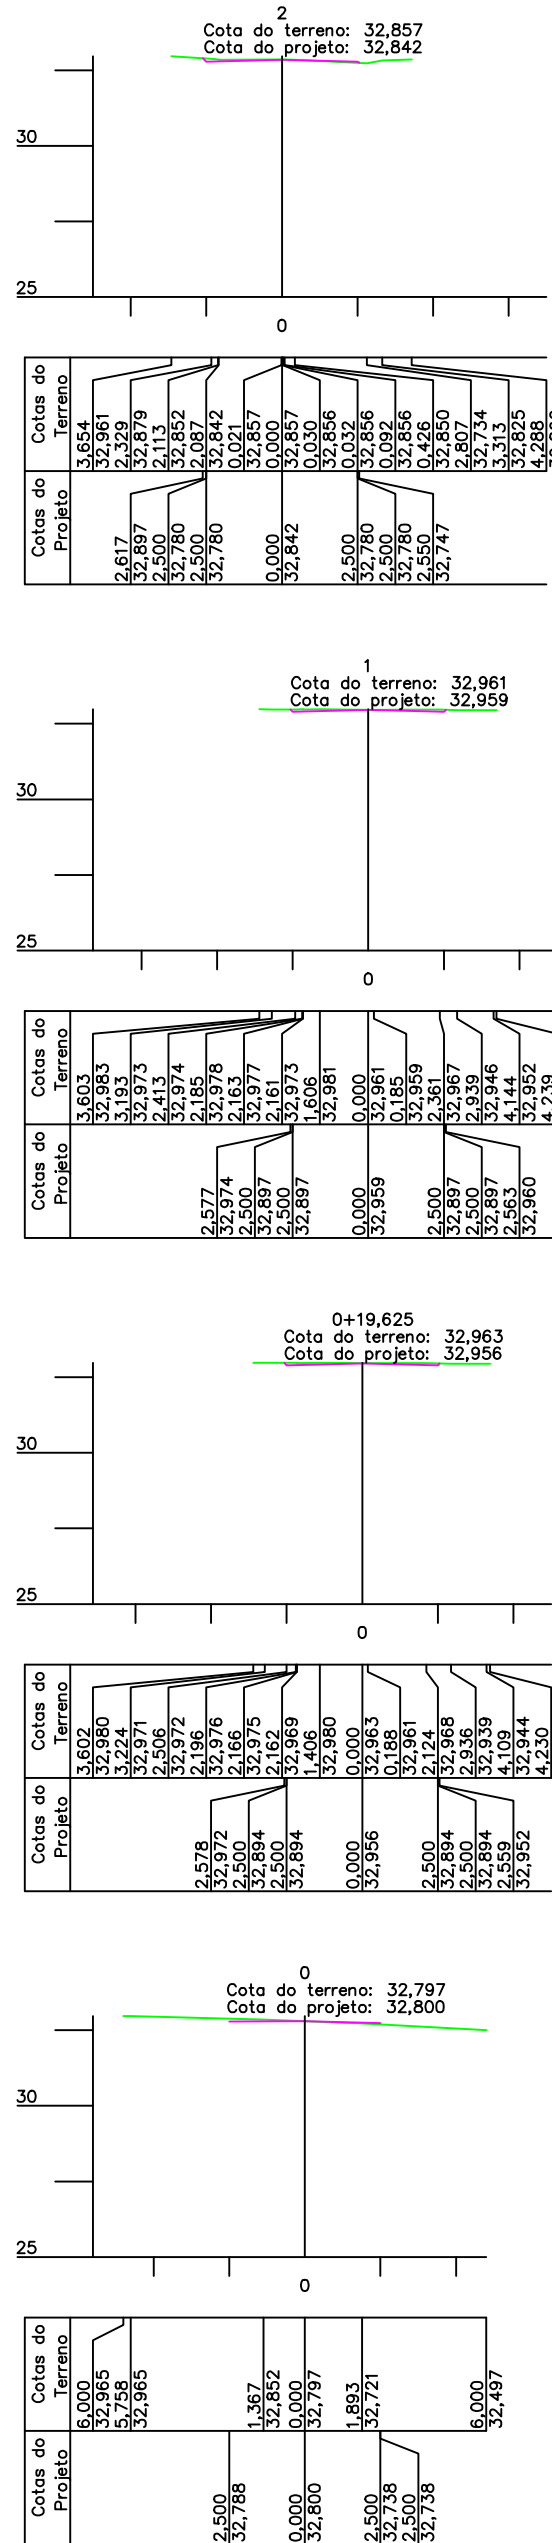


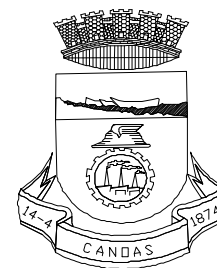

Escala: INDICADA

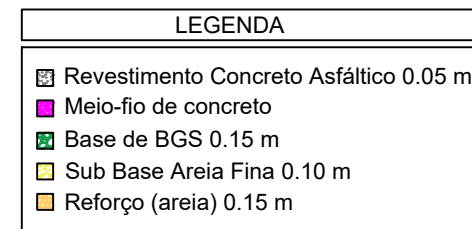

PREFEITURA MUNICIPAL DE CANOAS

SMO - DPAV

ASSUNTO: SEÇÕES TRANSVERSAIS RUA 3
QUADRANTE NORDESTE - GUAJUVIRAS - CANOAS/RS

PROPRIETÁRIO: PREFEITURA MUNICIPAL DE CANOAS

ELABORADO EM: 24/01/2020

RESPONSÁVEL TÉCNICO: Engº Marco Antonio da Silva Oliveira - CREA 183876

REVISADO EM: 24/01/2020

ESCALA: H=1:250
V=1:250

LEVANTAMENTO: Adilson

CÁLCULO: Paulo Marcon

DESENHO topoGRAPH: Marcos Leite

PRANCHA: 2/2