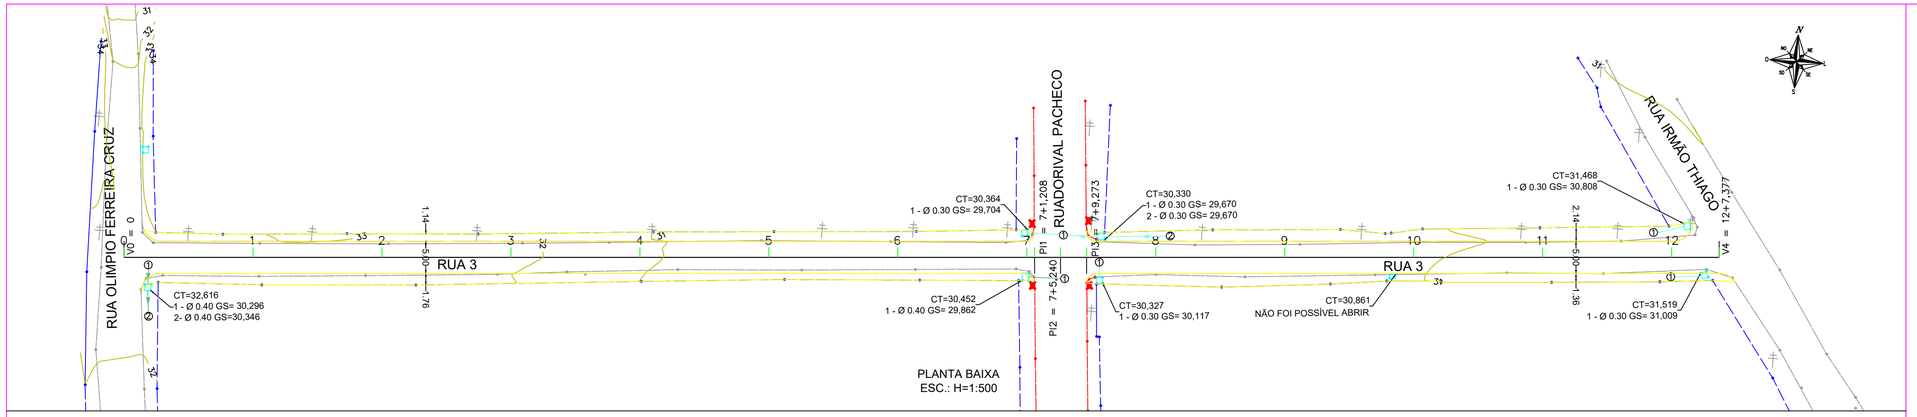

PLANTA BAIXA
ESC.: H=1:500

LEGENDA
MEIO FIO
MEIO FIO PROJETADO
CERCA
BORDO
BOCA DE LOBO
MURO
CAIXA DE PASSAGEM
POSTE CONCRETO

LEGENDA
TERRENO NATURAL
PROJETO

PERFIL LONGITUDINAL
ESC.: H=1:500 V=1:50

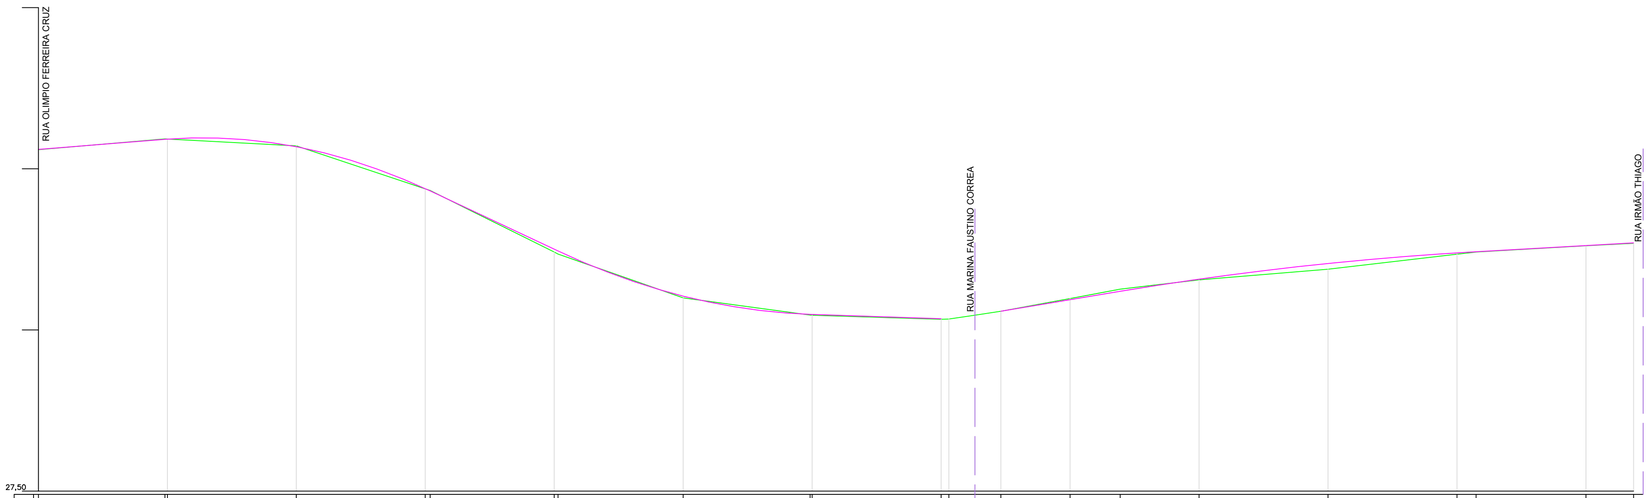

Estaca	Distância	Cotas do Terreno	Cotas do Projeto	Elementos Horizontais	Estaca Distância	Elementos Verticais
0	0,000	32,797	32,850		0,000	0,000
0+19,625	19,625	32,863 / 32,961	32,956 / 32,959			+19,625 / 19,625
1	20,000					0,80% em 19,63
2	40,000	32,857	32,842	L = 141,208		CCV = 41,122
3	60,000	32,190	32,191			
3+0,747	60,747	32,164	32,156			+0,747 / 60,747
						−4,69% em 19,83
4	80,000	31,208	31,253			
4+0,580	80,580	31,178	31,226			+0,580 / 80,580
5	100,000	30,498	30,525			CCV = 39,090
5+19,670	119,670	30,231	30,243			+19,670 / 119,670
6	120,000	30,230	30,242			
						−0,34% em 21,54
7	140,000	30,166	30,173			
7+1,208	141,208	30,169	30,189	L = 4,033	+1,208 / 141,208	+1,208 / 141,208
		30,230	30,230	L = 4,033	+5,240 / 145,240	
7+9,273	149,273	30,291	30,291		+9,273 / 149,273	+9,273 / 149,273
						1,66% em 18,49
8	160,000	30,488	30,470			
8+7,765	167,765	30,633	30,599			+7,765 / 167,765
9	180,000	30,776	30,788			CCV = 55,201
10	200,000	30,943	31,032			
11	220,000	31,174	31,196			
11+2,966	222,966	31,209	31,213			+2,966 / 222,966
						0,56% em 24,41
12	240,000	31,307	31,309			
12+7,377	247,377	31,345	31,350		+7,377 / 247,377	+7,377 / 247,377

PREFEITURA MUNICIPAL DE CANOAS

SMO - DPAV

ASSUNTO:
LEVANTAMENTO PLANIALTIMÉTRICO DA RUA 3
QUADRANTE NORDESTE - GUAJUVIRAS - CANOAS/RS

PROPRIETÁRIO:
PREFEITURA MUNICIPAL DE CANOAS

ELABORADO EM : 24/01/2020

RESPONSÁVEL TÉCNICO
Engº Marco Antonio da Silva Oliveira - CREA 183876

REVISADO EM : 24/01/2020

ESCALA:	LEVANTAMENTO:	CÁLCULO :	DESENHO topoGRAPH:	PRANCHA:
INDICADA	Adilson	Paulo Marcon	Marcos Leite	1/2