

LEGENDA


MEIO FIO

MEIO FIO PROJETADO

CERCAPOSTE CONCRETO

CT


GS

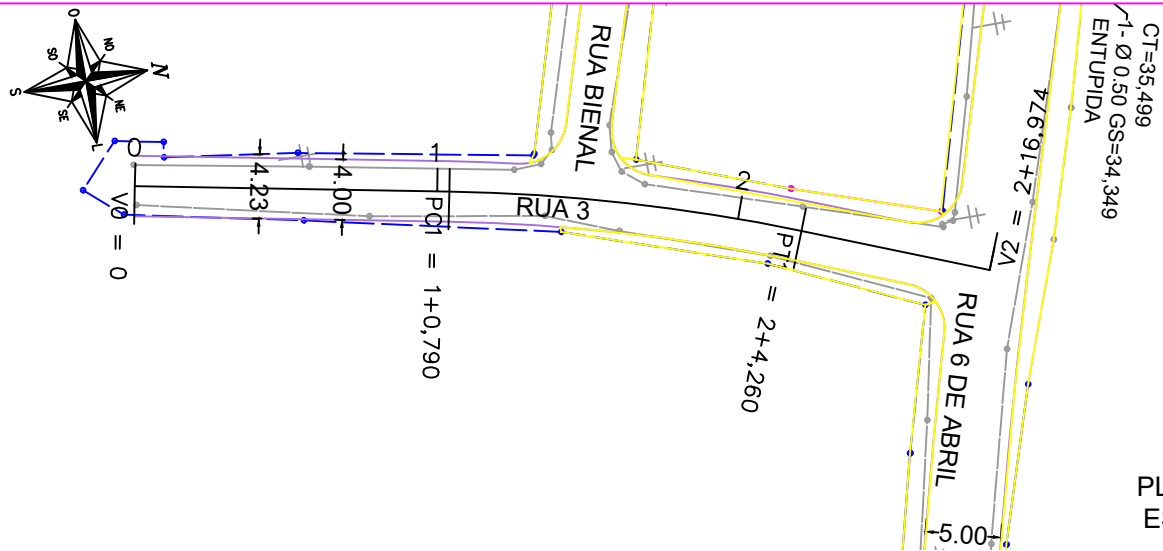

PLANTA BAIXA
ESC.: H=1:500

LEGENDA

TERRENO NATURAL

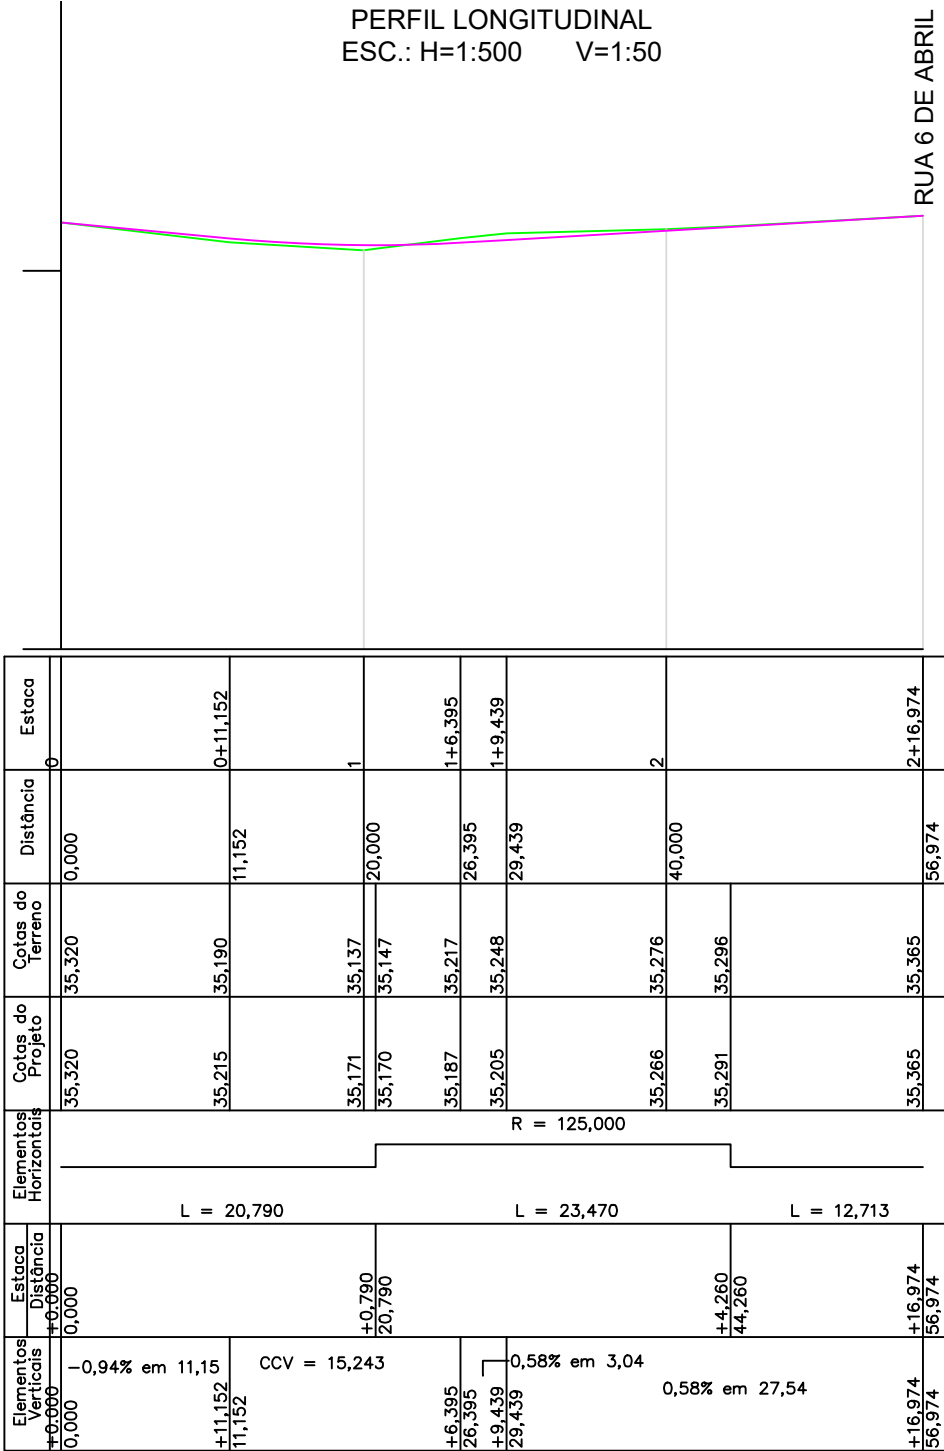PROJETO

PREFEITURA MUNICIPAL DE CANOAS

SMO - DPAV

ASSUNTO:
LEVANTAMENTO PLANIALTIMÉTRICO DA RUA 3 -BANHADO
QUADRANTE NORDESTE - GUAJUVIRAS - CANOAS/RS

PROPRIETÁRIO:
PREFEITURA MUNICIPAL DE CANOAS

RESPONSÁVEL TÉCNICO
Engº Marco Antonio da Silva Oliveira - CREA 183876

ESCALA:
INDICADA

LEVANTAMENTO:
Adilson

CÁLCULO :
Paulo Marcon

DESENHO topoGRAPH:
Marcos Leite

ELABORADO EM :
26/02/2020

REVISADO EM :
26/02/2020

PRANCHA:
1/2