
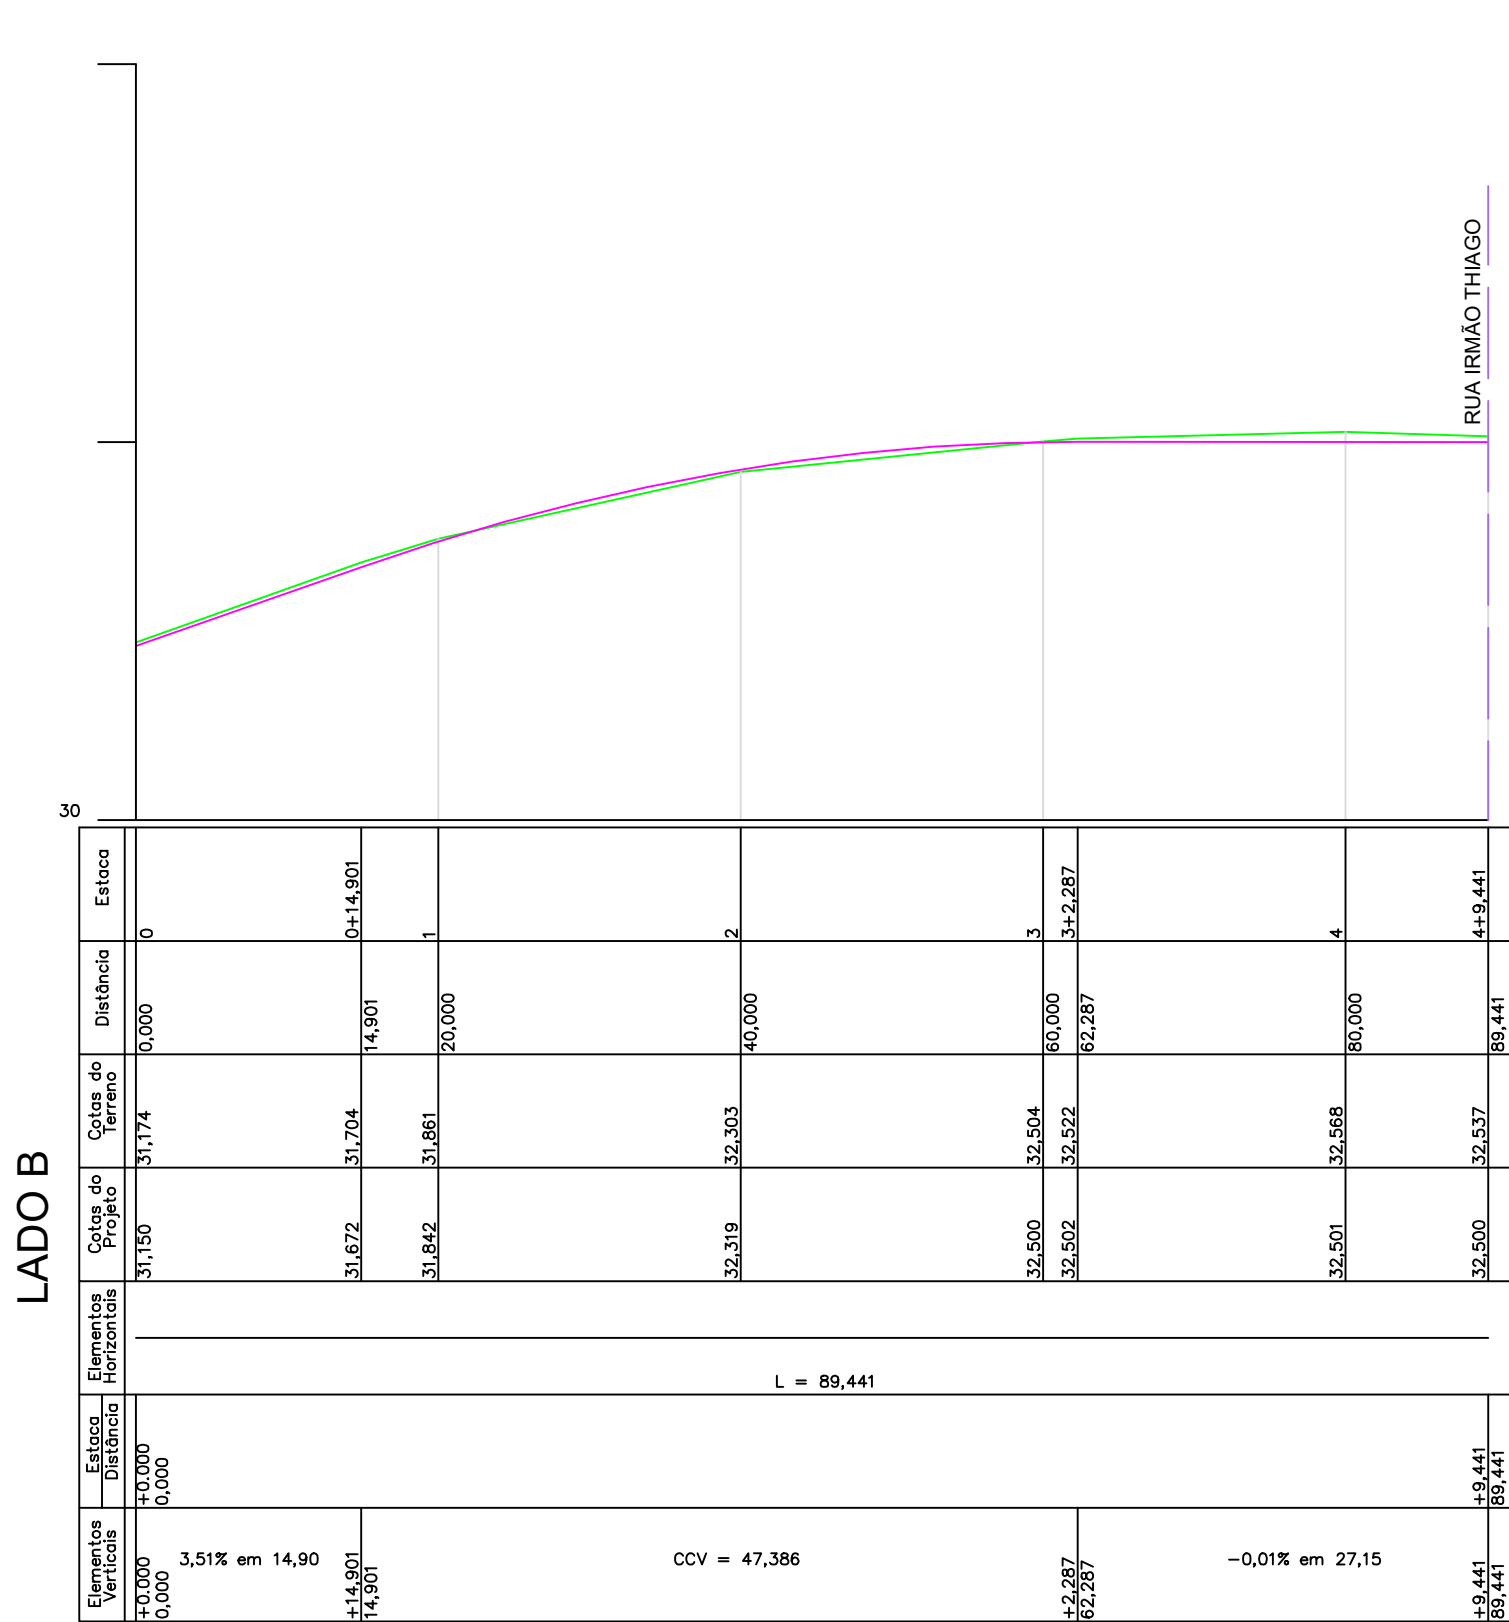


LEGENDA

TERRENO NATURAL

PROJETO

PLANTA BAIXA
ESC.: H=1:500

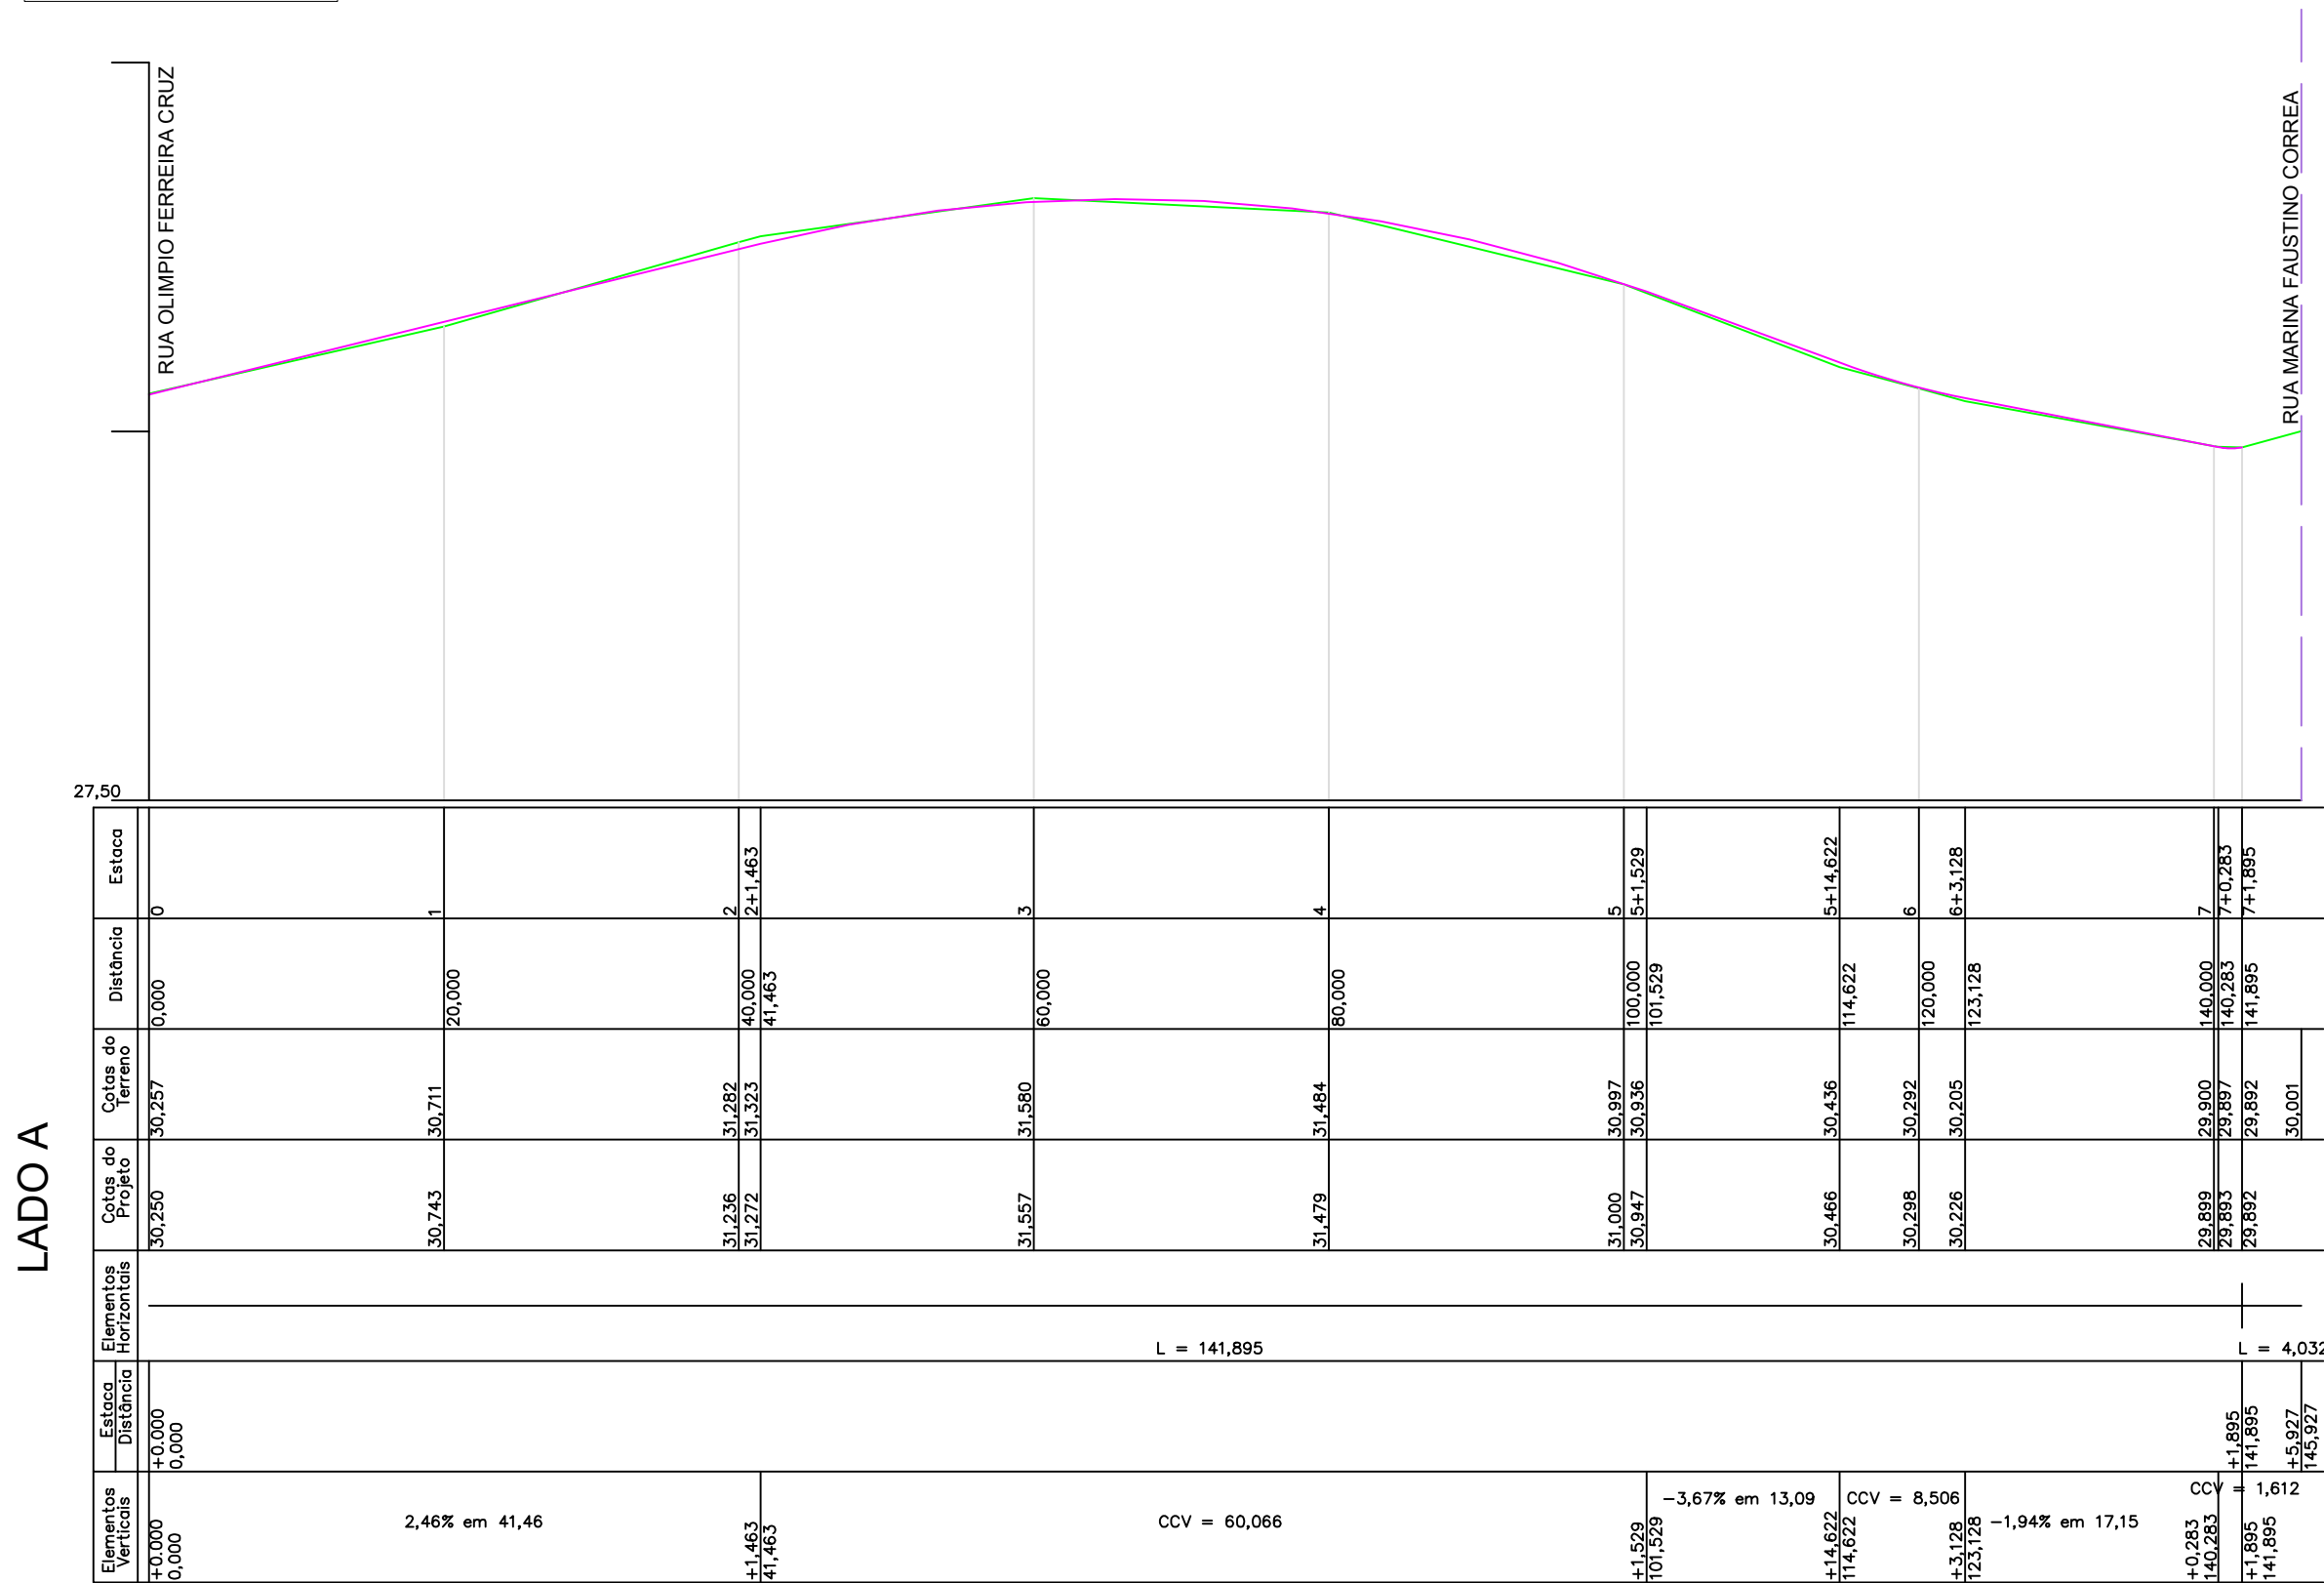

LEGENDA

MEIO FIO

MEIO FIO PROJETADO

CERCA

BORDO

BOCA DE LOBO

MURO

CAIXA DE PASSAGEM

POSTE CONCRETO

ÁRVORE

ALVENARIA



PREFEITURA MUNICIPAL
DE CANOAS
SMO - DPAV

ASSUNTO:
LEVANTAMENTO PLANIALTIMÉTRICO DA RUA 5
QUADRANTE NORDESTE - GUAJUVIRAS - CANOAS/RS

PROPRIETÁRIO:
PREFEITURA MUNICIPAL DE CANOAS

ELABORADO EM :
24/01/2020

RESPONSÁVEL TÉCNICO
Engº Marco Antonio da Silva Oliveira - CREA 183876

REVISADO EM :
24/01/2020

ESCALA:
INDICADA

LEVANTAMENTO:
Adilson

CÁLCULO :
Paulo Marcon

DESENHO topoGRAPH:
Marcos Leite

PRANCHA:
1/3