

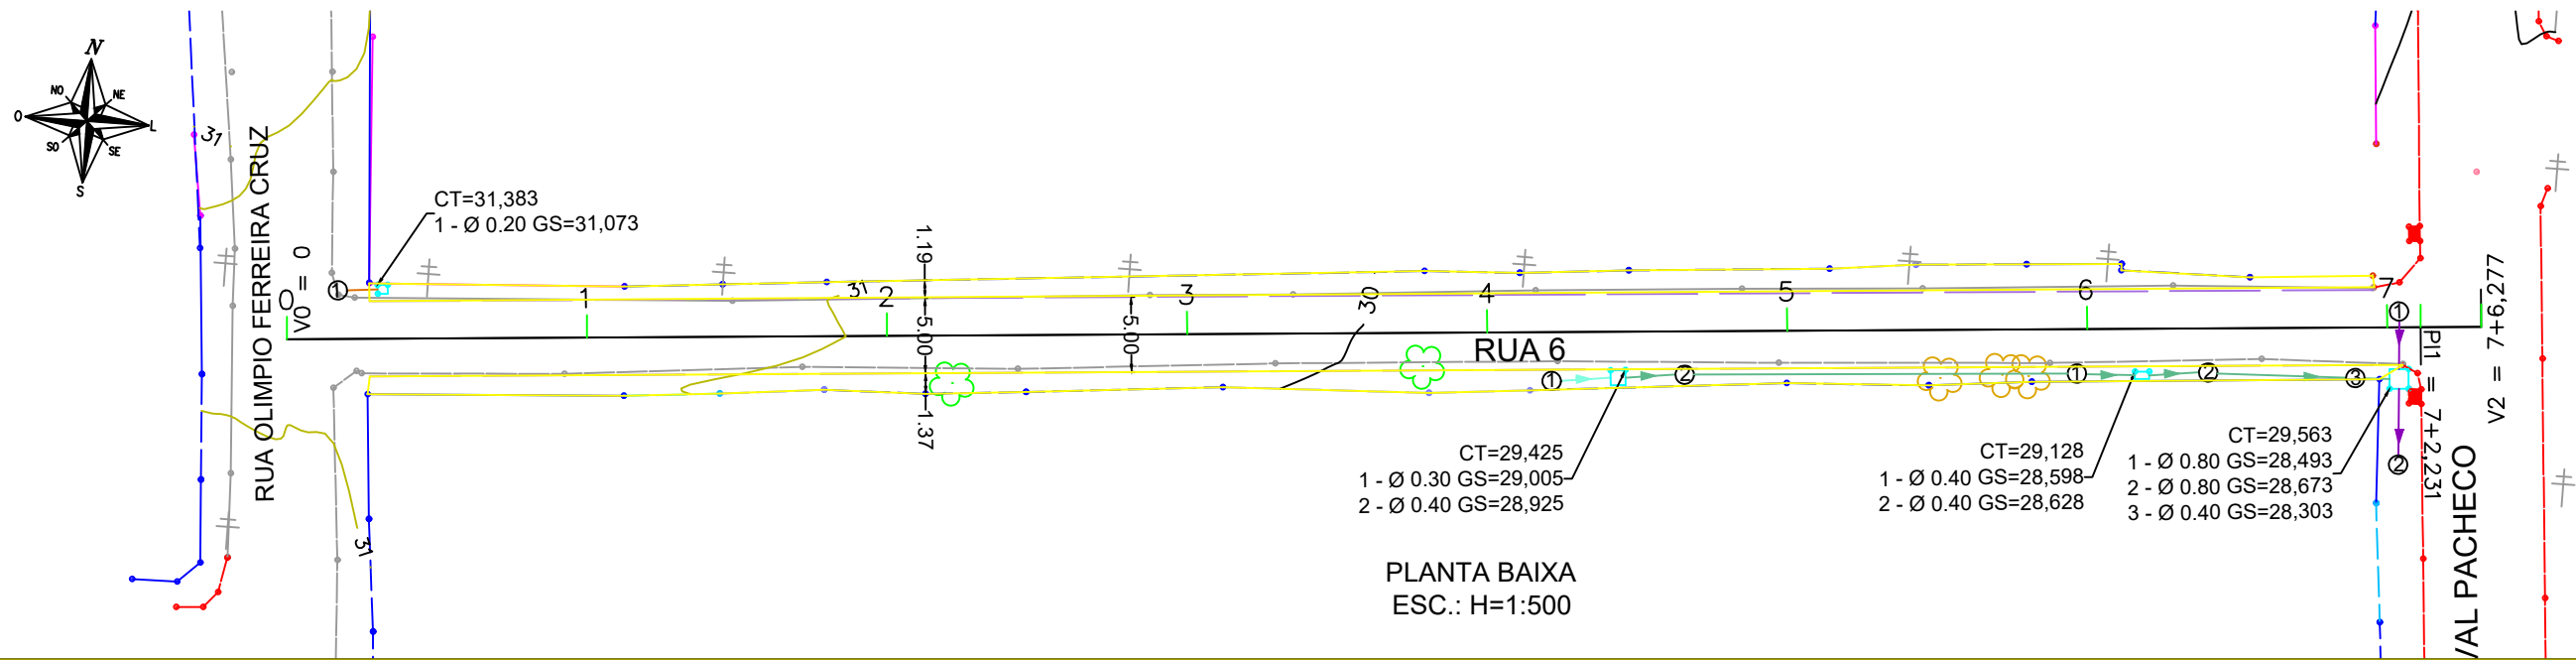


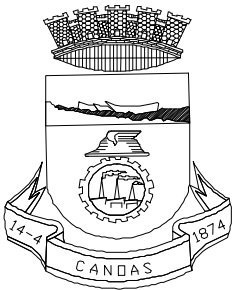

LEGENDA	
	MEIO FIO
	MEIO FIO PROJETADO
	CERCA
	BORDO
	BOCA DE LOBO
	MURO
	CAIXA DE PASSAGEM
	POSTE CONCRETO
	ÁRVORE
	ALVENARIA

LEGENDA	
	TERRENO NATURAL
	PROJETO

PERFIL LONGITUDINAL
ESC.: H=1:500 V=1:50

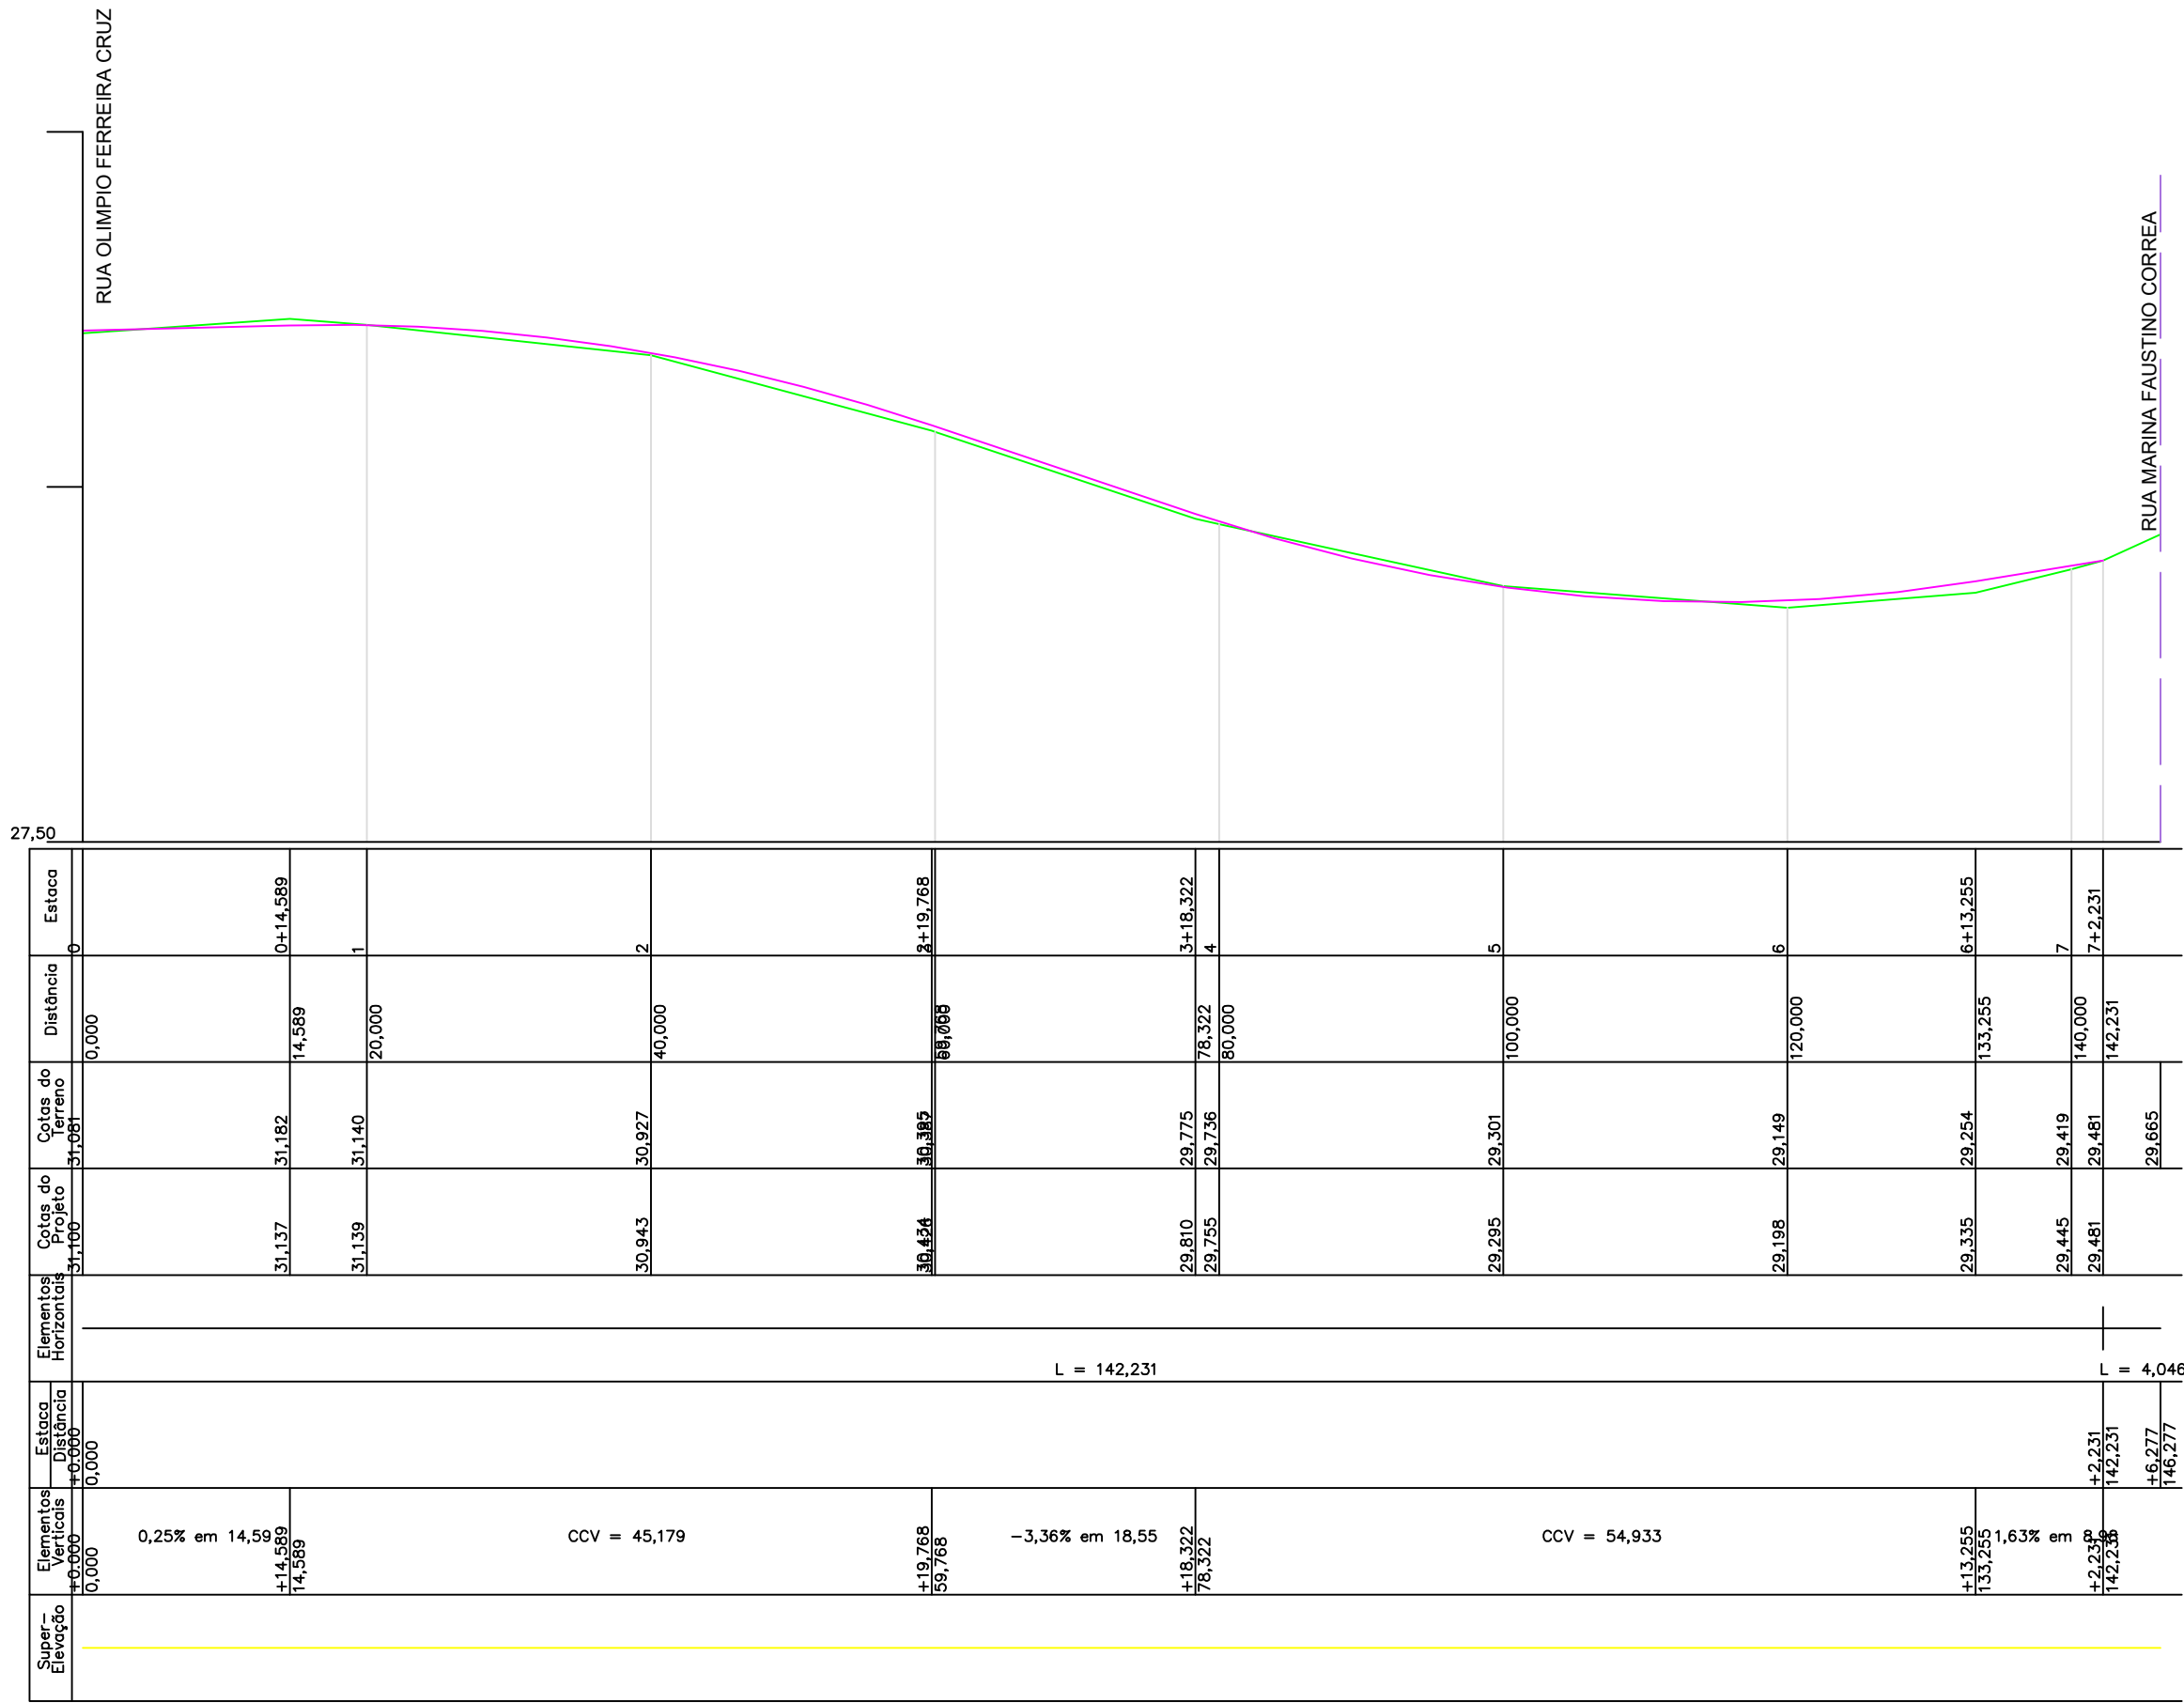

PREFEITURA MUNICIPAL
DE CANOAS
SMO - DPAV

ASSUNTO:
LEVANTAMENTO PLANIALTIMÉTRICO DA RUA 6
QUADRANTE NORDESTE - GUAJUVIRAS - CANOAS/RS

PROPRIETÁRIO:
PREFEITURA MUNICIPAL DE CANOAS

ELABORADO EM :
24/01/2020

RESPONSÁVEL TÉCNICO
Engº Marco Antonio da Silva Oliveira - CREA 183876

REVISADO EM :
24/01/2020

ESCALA:
INDICADA

LEVANTAMENTO:
Adilson

CÁLCULO :
Paulo Marcon

DESENHO topoGRAPH:
Marcos Leite

PRANCHA:
1/2