




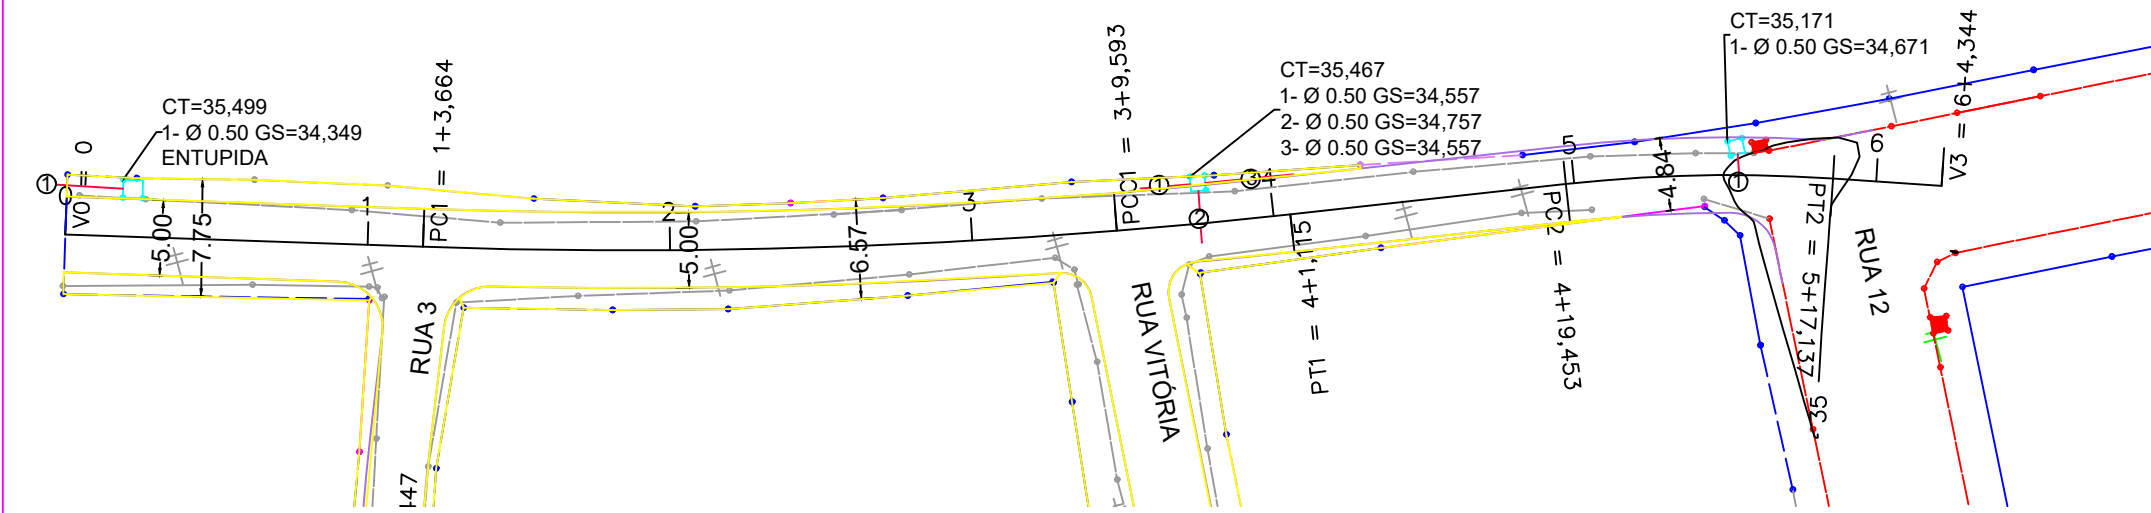

LEGENDA	
	MEIO FIO
	MEIO FIO PROJETADO
	CERCA
	BORDO
	BOCA DE LOBO
	MURO
	CAIXA DE PASSAGEM
	POSTE CONCRETO
	ÁRVORE
	ALVENARIA
	CT COTA DA TAMPA
	GS GERATRIZ SUPERIOR
	CURVAS DE NIVEL

PLANTA BAIXA
ESC.: H=1:500

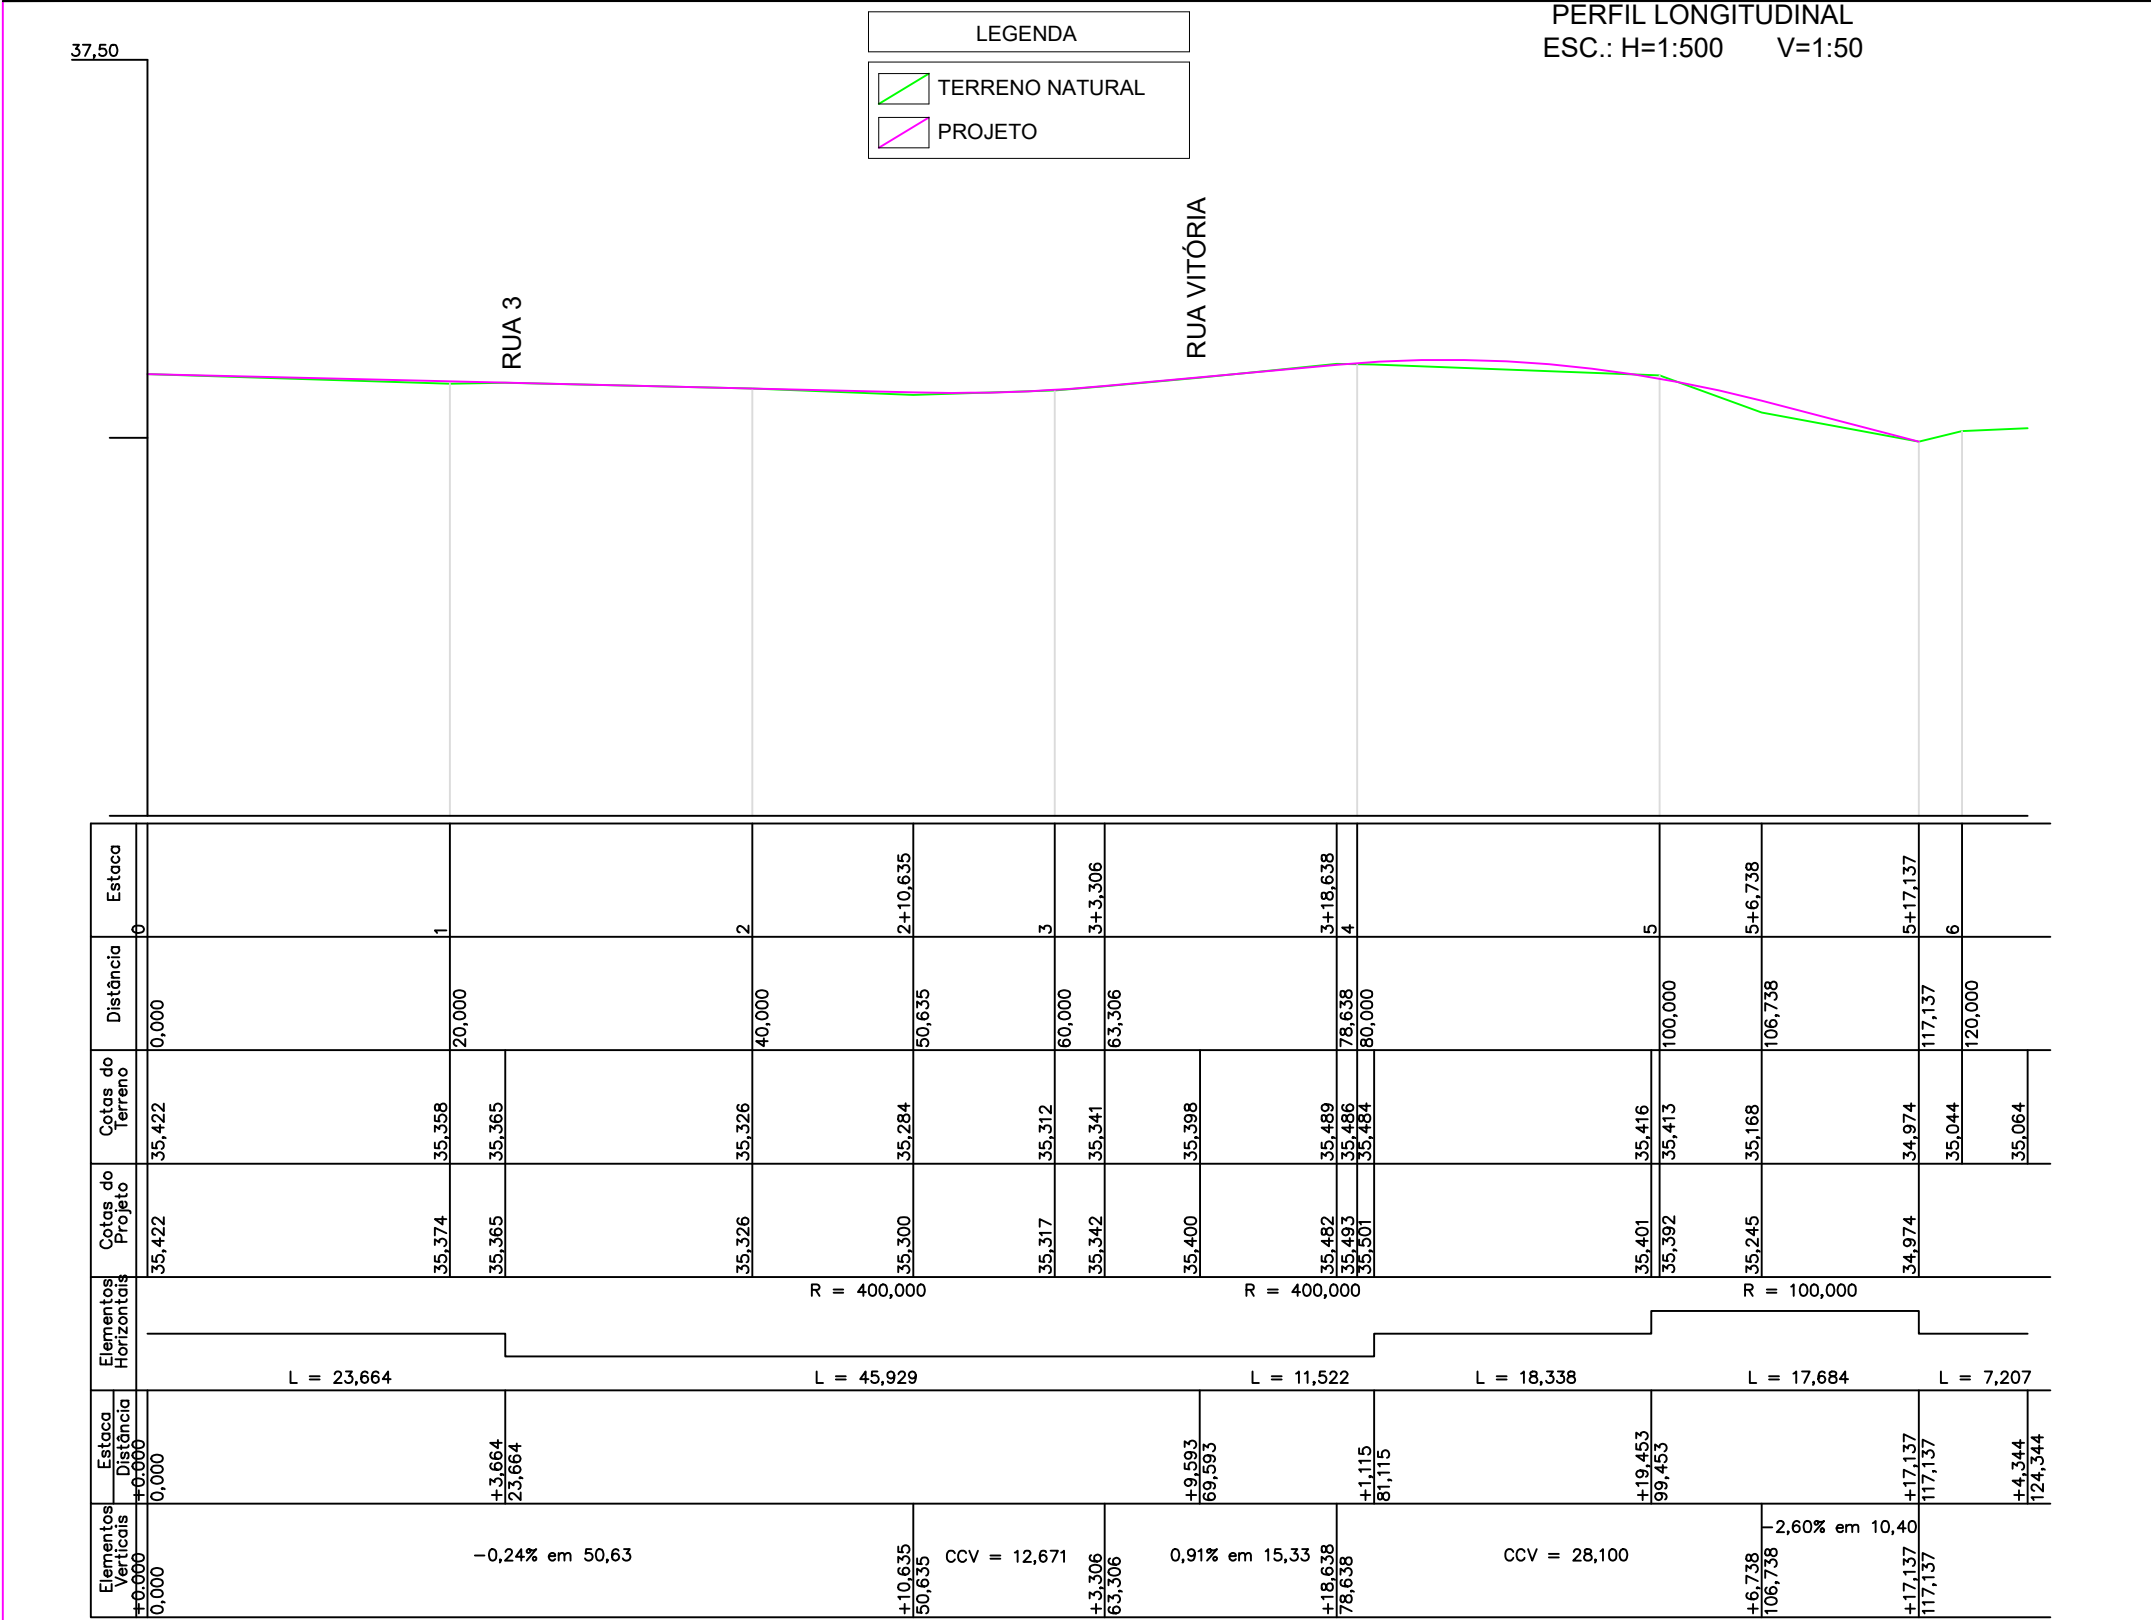

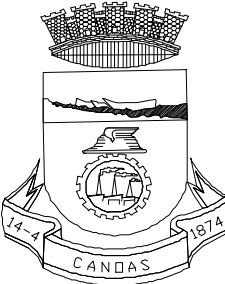

PREFEITURA MUNICIPAL DE CANOAS

SMO - DPAV

ASSUNTO:

LEVANTAMENTO PLANIALTIMÉTRICO DA RUA 6 DE ABRIL -BANHADO
QUADRANTE NORDESTE - GUAJUVIRAS - CANOAS/RS

PROPRIETÁRIO:

PREFEITURA MUNICIPAL DE CANOAS

RESPONSÁVEL TÉCNICO

Engº Marco Antonio da Silva Oliveira - CREA 183876

ESCALA:

INDICADA

LEVANTAMENTO:

Adilson

CÁLCULO :

Paulo Marcon

DESENHO topoGRAPH:

Marcos Leite

PRANCHA:

1/2

ELABORADO EM :

26/02/2020

REVISADO EM :

26/02/2020