

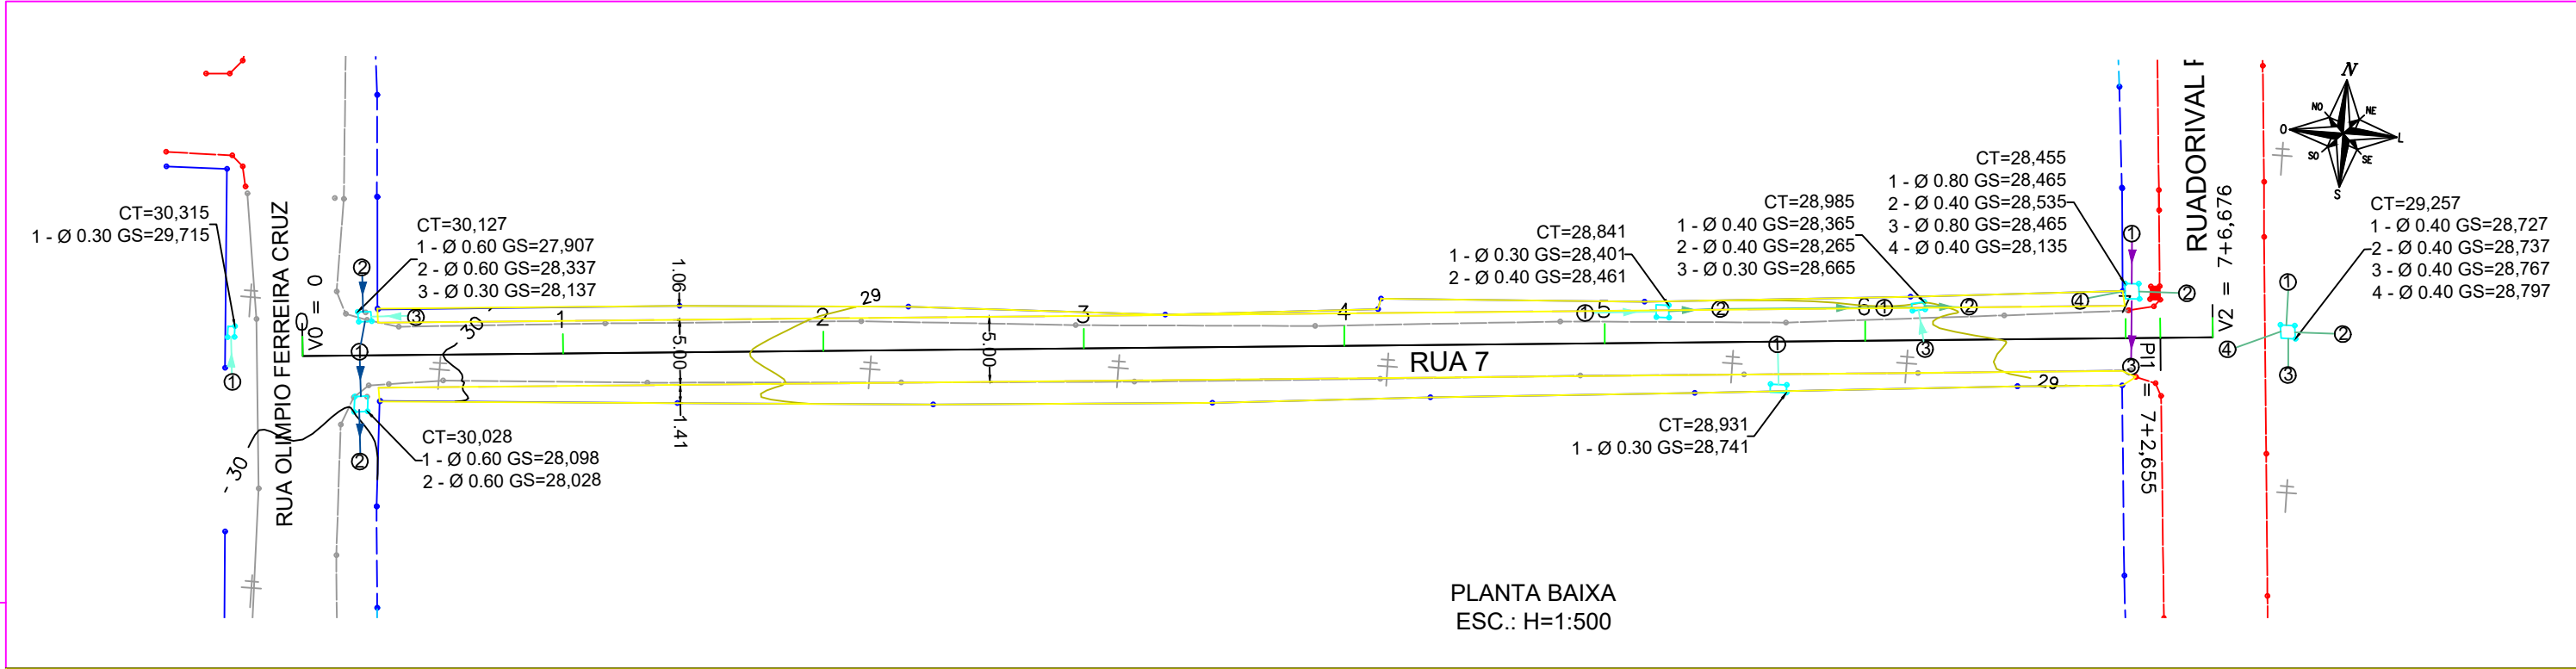


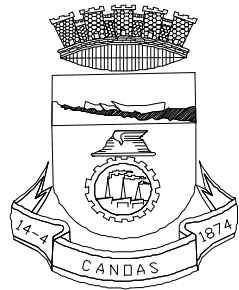

LEGENDA

- MEIO FIO
- MEIO FIO PROJETADO
- CERCA
- BORDO
- BOCA DE LOBO
- MURO
- CAIXA DE PASSAGEM
- POSTE CONCRETO
- ÁRVORE
- ALVENARIA

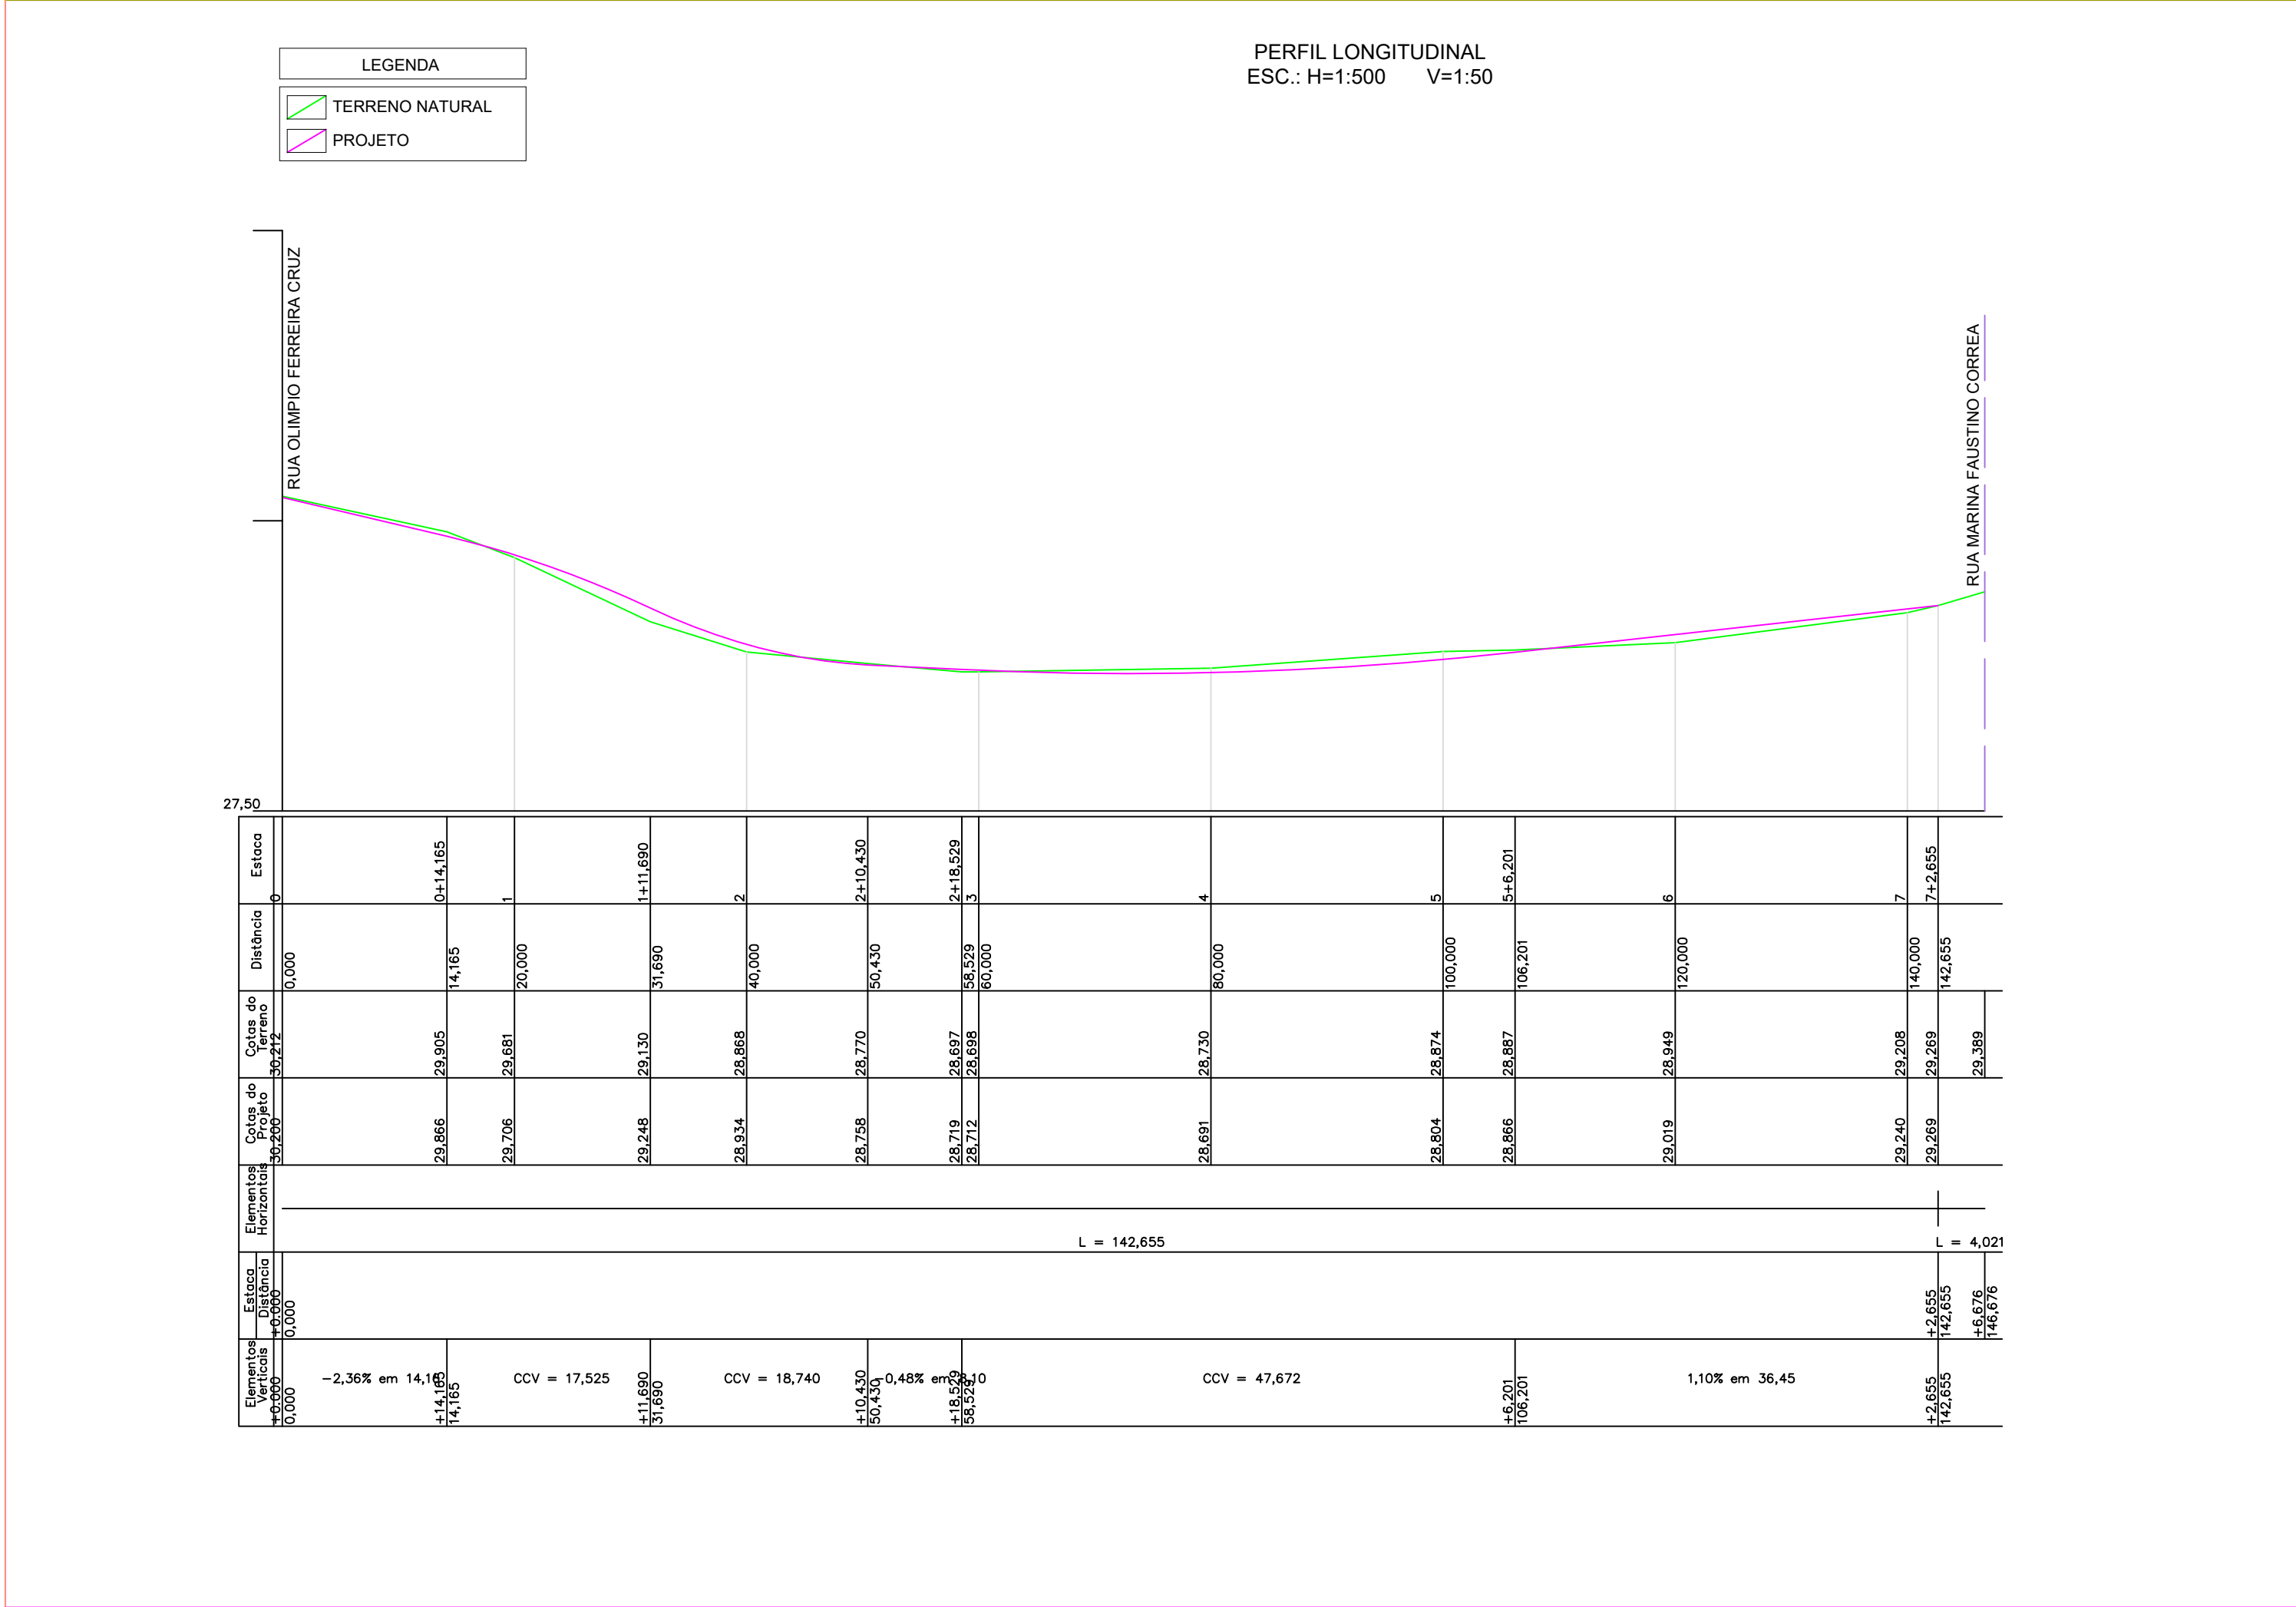

PREFEITURA MUNICIPAL
DE CANOAS
SMO - DPAV

ASSUNTO:
LEVANTAMENTO PLANIALTIMÉTRICO DA RUA 7
QUADRANTE NORDESTE - GUAJUVIRAS - CANOAS/RS

PROPRIETÁRIO:
PREFEITURA MUNICIPAL DE CANOAS
ELABORADO EM :
24/01/2020

RESPONSÁVEL TÉCNICO
Engº Marco Antonio da Silva Oliveira - CREA 183876
REVISADO EM :
24/01/2020

ESCALA:
INDICADA
LEVANTAMENTO:
Adilson
CÁLCULO :
Paulo Marcon
DESENHO topoGRAPH:
Marcos Leite
PRANCHA:
1/2